

10 その他

(建物)



350 ≦

*2
車椅子使用者
以外の障害者
等のためのス
ペース



一般者用


250 ≦

身障者用
600 ≦

一般者用
500 ≦

平面図 S=1/10

身障者専用マーク

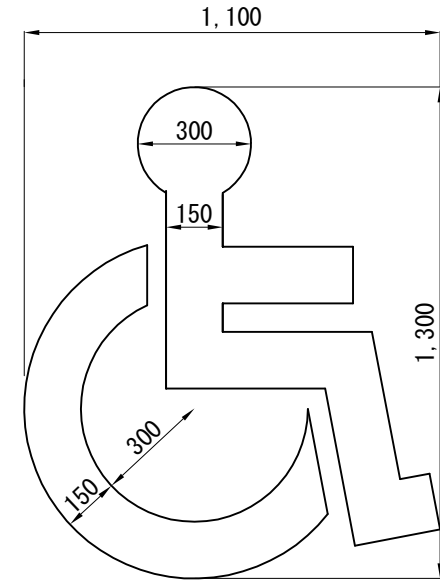

詳細図 S=1/20

S = 5,461cm²

L 15 = 3.64m

札幌市造園工事
標準図

札幌市建設局みどりの推進部

特記仕様

1. 障害者マークについては 1,100×1,300を標準とする。(道路標示施工ハンドブックより)
2. 肢体不自由者、妊産婦、幼児連れの人などの利用が多い公園においては、通常の駐車スペースよりも少し大きめの駐車スペースを設置することが望ましい。

図面名称

身障者用駐車場標準図

縮尺


図示

番号


10-1

身障者駐車場表示板（片面）


身障者駐車場表示板（両面）

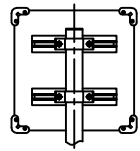



裏面詳細図 S=1/15

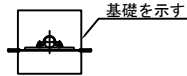


基礎を示す

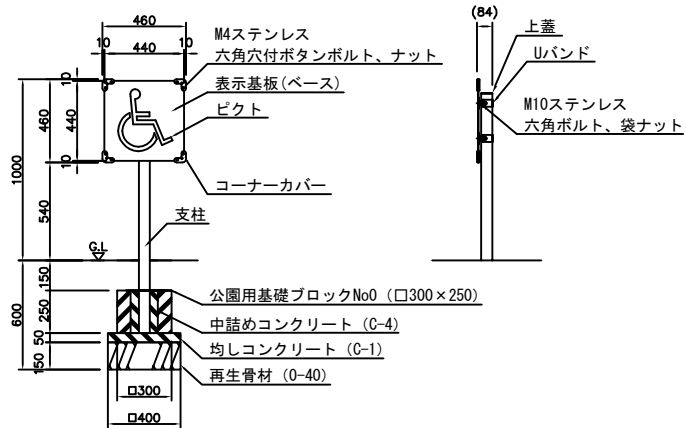


外観図 S=1/40

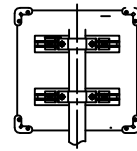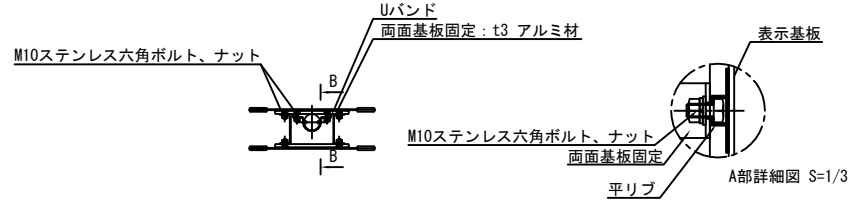


裏面詳細図 S=1/15

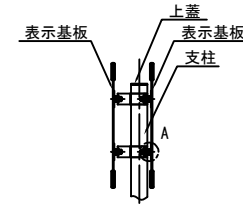

B-B断面図 S=1/15

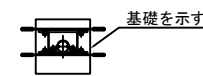

基礎を示す

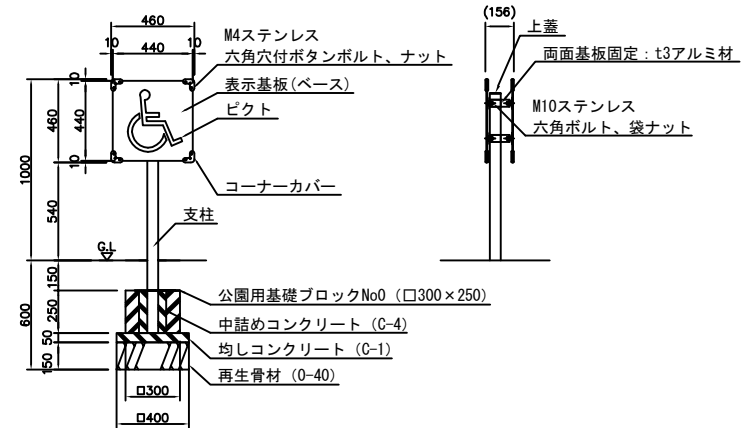

外観図 S=1/40

札幌市造園工事
標準図

札幌市建設局みどりの推進部

特記仕様

支柱 : φ60.5 アルミ押出型材、着色アルマイト（ステンカラー）クリア塗装
表示基板: t5.0 アルミ板、合成樹脂塗装（ブルー） コーナーカバー: ABS樹脂（グレー）
Uバンド: アルミ押出型材
表示方法: GAPPシートレーター ピクト/反射シート680-10（ホワイト） ベース/反射シート680-75
※指示なきビス仕様は、ステンレスとする ※表示内容は打合せの上、決定とする

上蓋: t3.0 アルミ板、合成樹脂塗装（ステンカラー）




図面名称
身障者用駐車場表示板（片面・両面）

縮尺

図示

番号




10-2

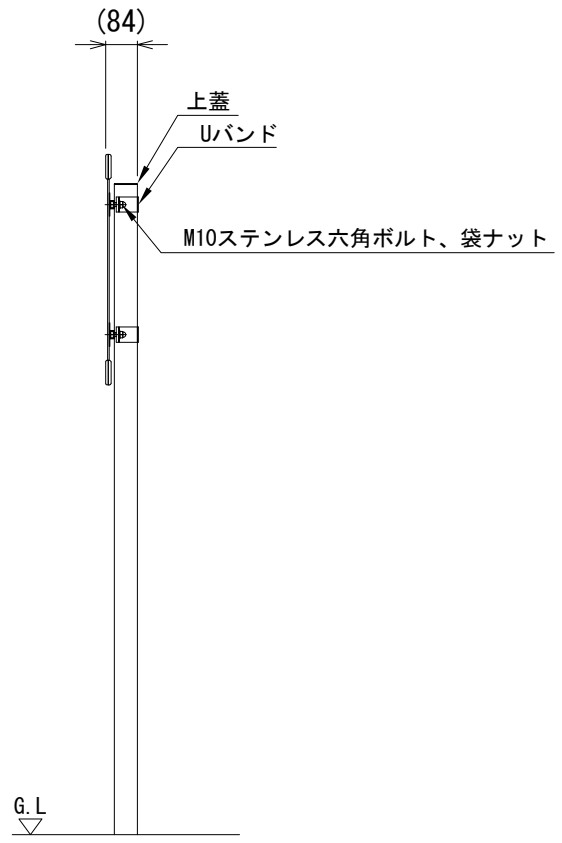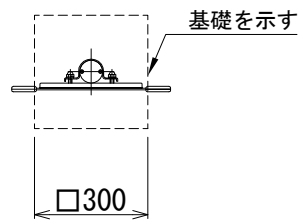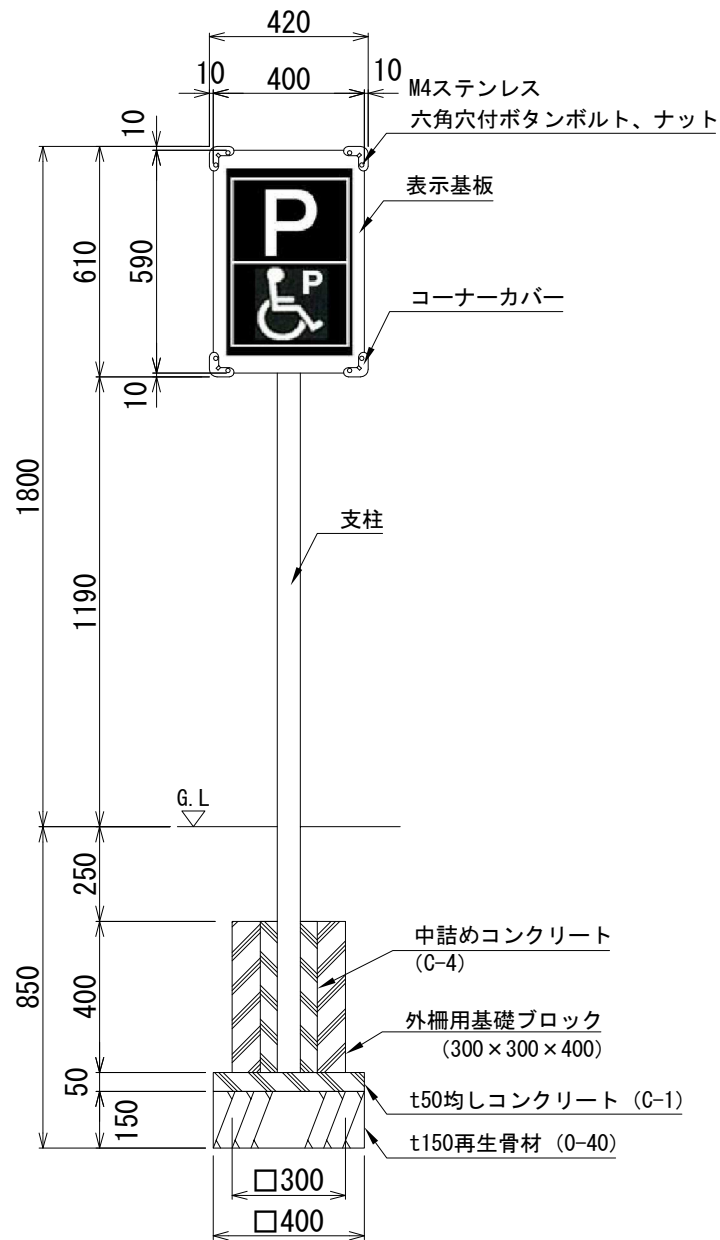

札幌市造園工事
標準図
札幌市建設局みどりの推進部

特記仕様
支柱 : 支柱 : φ60.5 アルミ押出形材、着色アルマイト (ステンカラー) クリア塗装、 上蓋 : t3.0 アルミ板、合成樹脂塗装 (ステンカラー)
Uバンド : アルミ押出形材
コーナーカバー : ABS樹脂 (グレー)
表示基板 : t5.0 アルミ複合板 (ホワイト)
※表示方法、表示内容は打合せの上、決定とする

図面名称 駐車場身障者スペースールサインA	
縮尺 1/20	番号 10-3

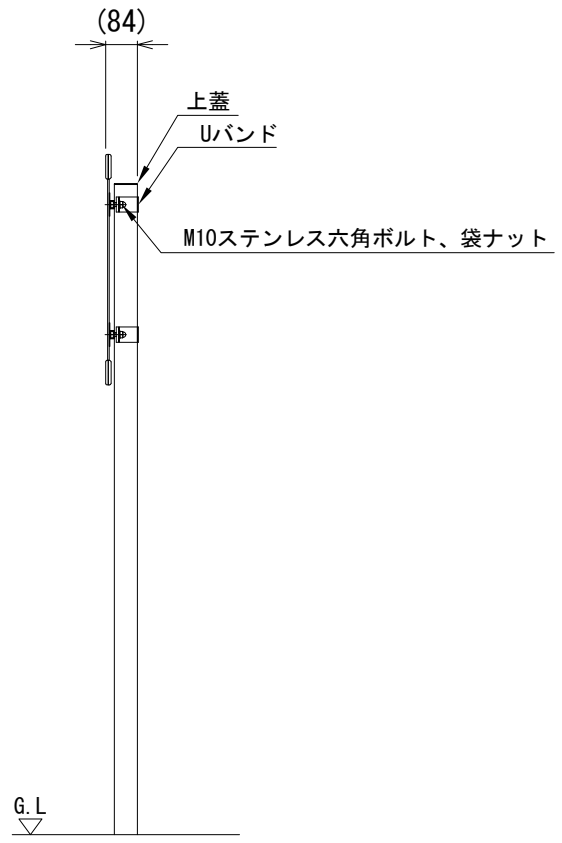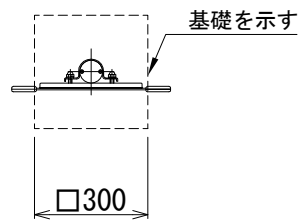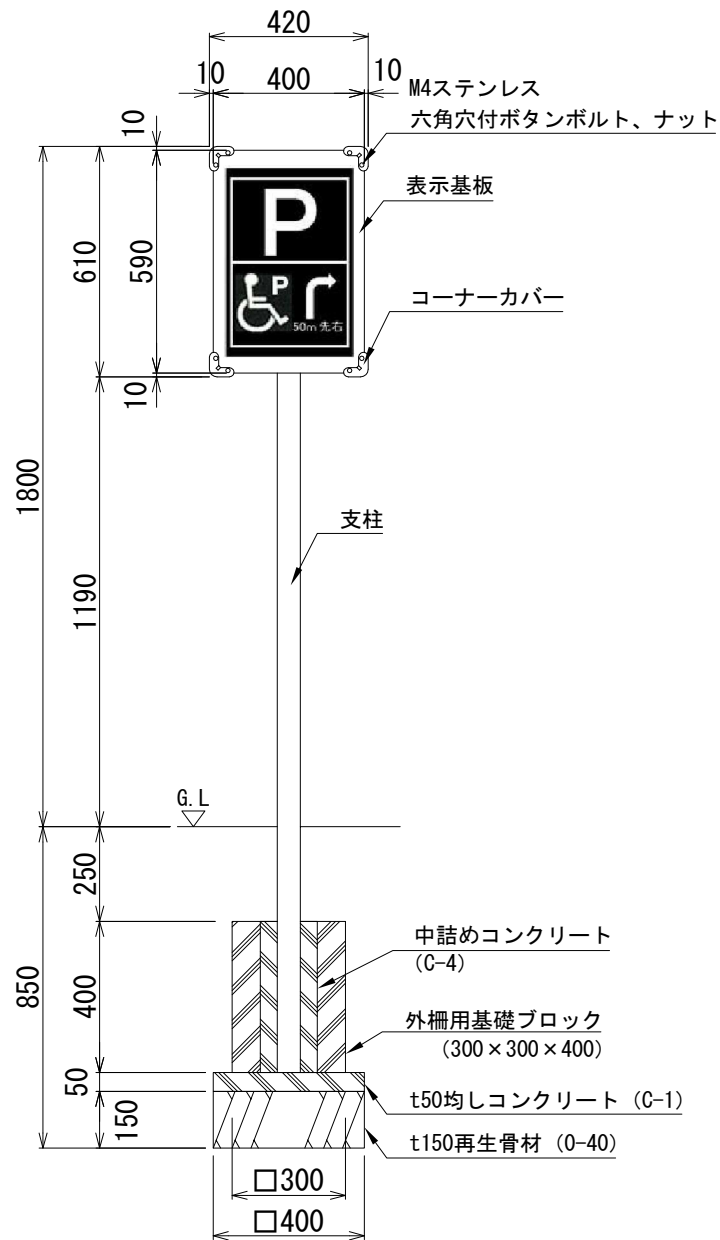

札幌市造園工事
標準図

札幌市建設局みどりの推進部

特記仕様

支柱 : 支柱 : φ60.5 アルミ押出型材、着色アルマイト (ステンカラー) クリア塗装、 上蓋 : t3.0 アルミ板、合成樹脂塗装 (ステンカラー)
 Uバンド : アルミ押出型材
 コーナーカバー : ABS樹脂 (グレー)
 表示基板 : t5.0 アルミ複合板 (ホワイト)
 ※表示方法、表示内容は打合せの上、決定とする




図面名称
駐車場身障者スペースールサインB

縮尺

1/20

番号

10-4

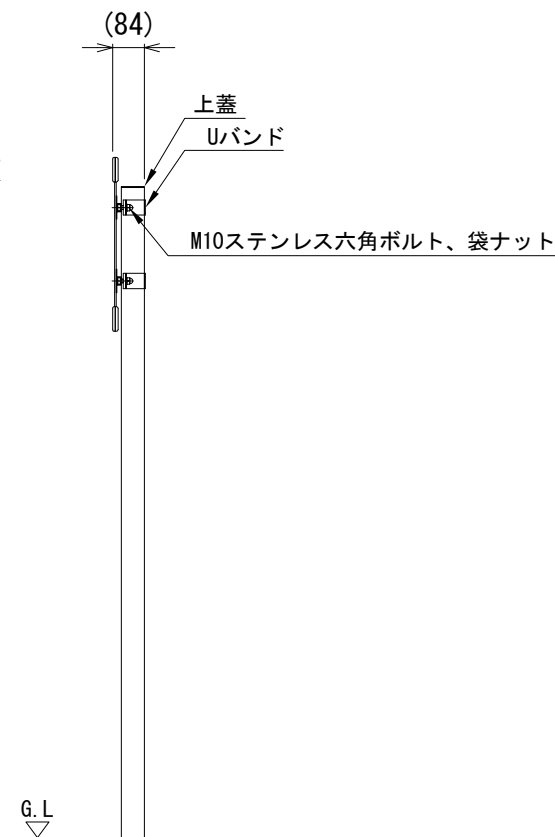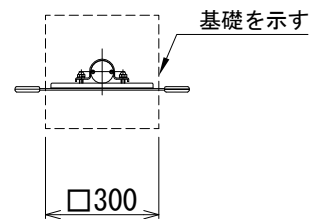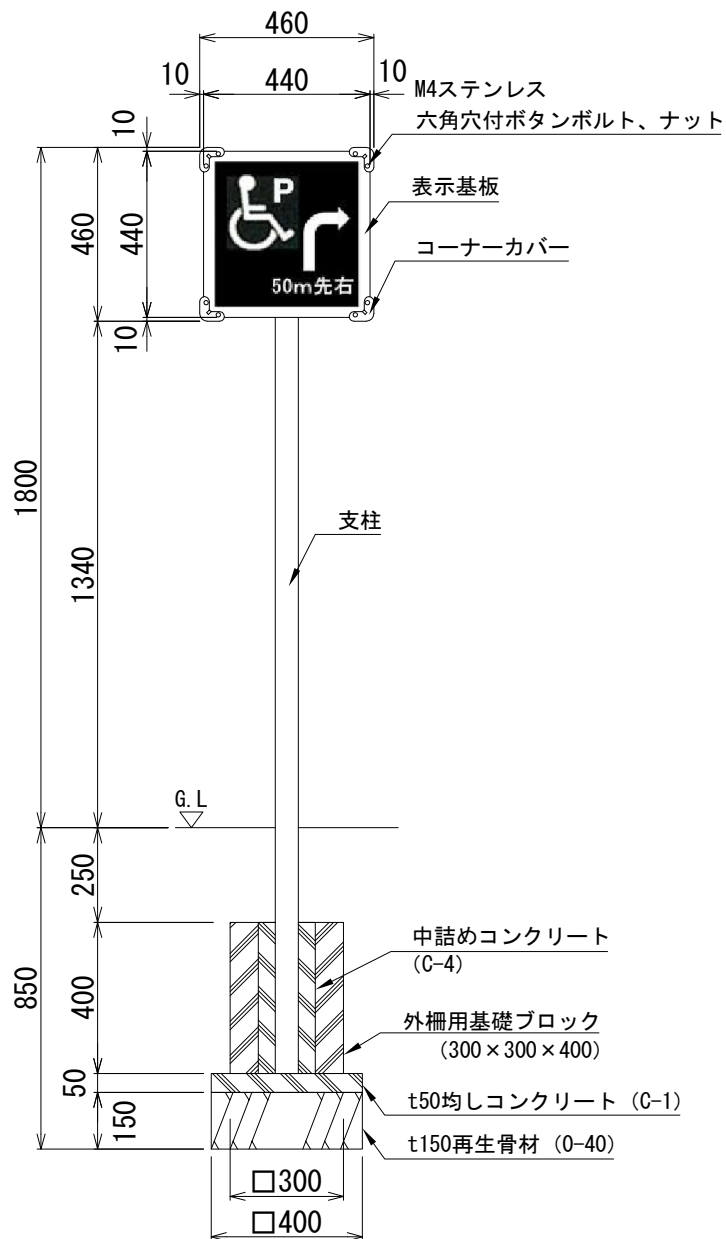

札幌市造園工事
標準図

札幌市建設局みどりの推進部

特記仕様

支柱 : 支柱 : φ60.5 アルミ押出型材、着色アルマイト (ステンカラー) クリア塗装、 上蓋 : t3.0 アルミ板、合成樹脂塗装 (ステンカラー)
Uバンド : アルミ押出型材
コーナークバー : ABS樹脂 (グレー)
表示基板 : t5.0 アルミ複合板 (ホワイト)
※表示方法、表示内容は打合せの上、決定とする

図面名称
駐車場身障者スペースポールサインC


縮尺

1/20

番号

10-5

街路樹用二脚鳥居型支柱（添木付）

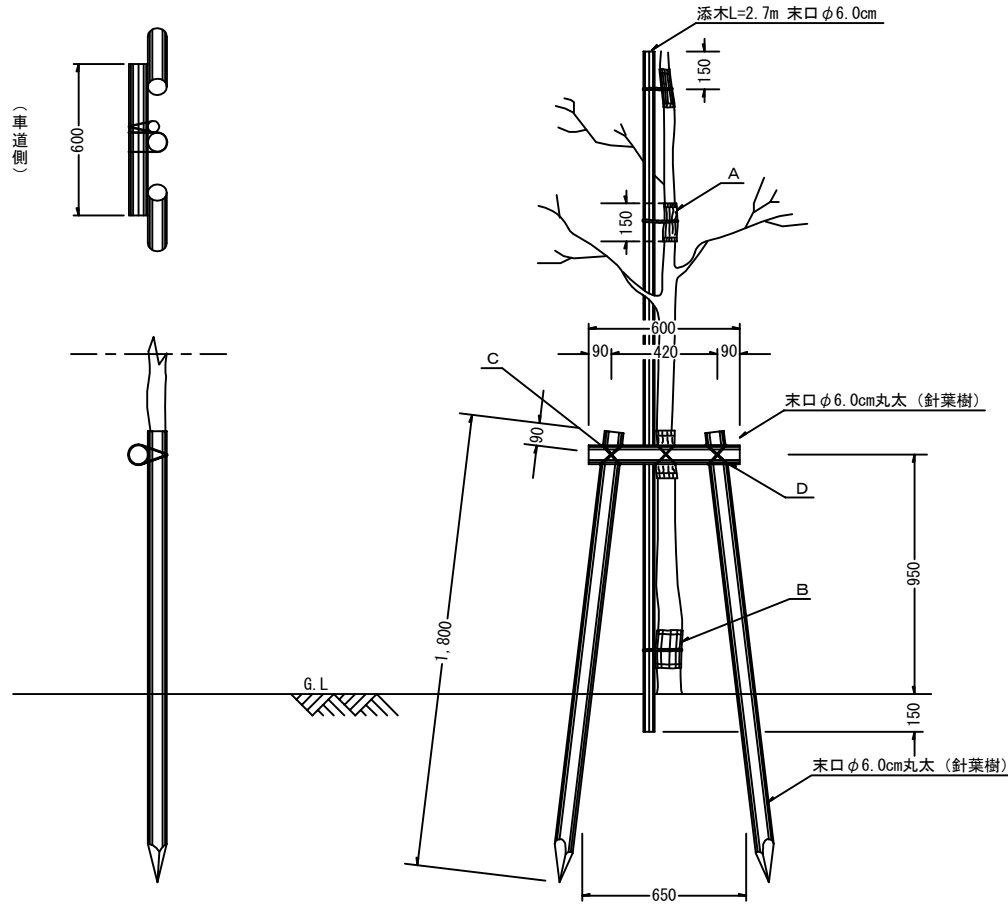

支柱取付仕様

名称	寸法	摘要
A 保護材	L 10~30cm 巾 15cm	
B 棕櫚縄		赤縄2本使用 2回巻（割を入れる）
C 亜鉛引鉄線	#16	割を入れる
D 西洋釘	L 12cm	丸太の中央に 打ち込む

※ 風等で幹折の可能性のある樹木に摘要。

札幌市造園工事
標準図
札幌市建設局みどりの推進部


特記仕様

- 丸太相互の接合箇所は横木に喰い込ませるよう削り取ること。（添木部分は除く）
- 支柱用丸太は針葉樹とし、皮をはぎ焼磨き仕上げ又は、燻煙丸太とする。
- 丸太杭の先端は、3面削りとする。
- 保護材は、杉皮、杉テープ又は同等品以上とする。

図面名称
二脚鳥居型支柱添木付（街路樹用）

縮尺	1/30	番号	10-6
----	------	----	------

街路樹用二脚鳥居型支柱

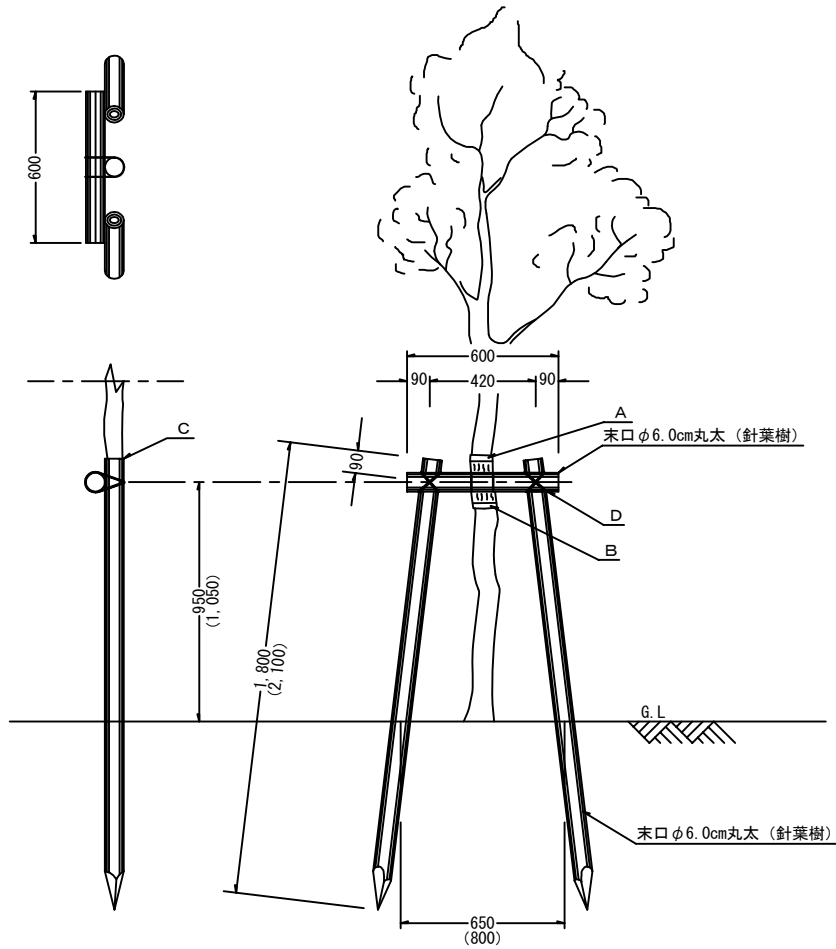

支柱取付仕様

名称	寸法	摘要
A 保護材	巾 15cm L 20~40cm	
B 棕枙縄		赤縄2本使用 2回巻(割を入れる)
C 垂鉛引鉄線	#16	割を入れる
D 西洋釘	L 12cm	丸太の中央に 打ち込む

() 内寸法

B型(泥炭等の軟弱地盤に使用)

札幌市造園工事
標準図

札幌市建設局みどりの推進部

特記仕様

- 丸太相互の接合箇所は横木に喰い込ませるよう削り取ること。
- 支柱用丸太は針葉樹とし、皮をはぎ焼磨き仕上げ又は、燻煙丸太とする。
- 丸太杭の先端は、3面削りとする。
- 保護材は、杉皮、杉テープ又は同等品以上とする。

図面名称

二脚鳥居型支柱(街路樹用)

縮尺

1/30

番号

10-7

ご迷惑をおかけします

公園の整備を行っています

令和〇〇年〇〇月〇〇日まで(開放日は検査後)

(上記工事終了後以降に検査を行った後、速やかに
仮囲い等を撤去いたします。
検査日程が決まり次第、開放日を掲示致します。
なお、上記日程から検査終了まで、2週間程度
お時間を頂きますのでご了承ください。)

時間帯 〇〇時～〇〇時

〇〇△△公園再整備工事

発注者 札幌市〇〇局

〇〇部〇〇〇〇課

電話 〇〇〇-〇〇〇〇

施工者 〇〇造園株式会社

電話 〇〇〇-〇〇〇〇

工事の内容、目的等を分かりやすい表現で表示する →

記載事項は参考文であり、工事内容によっては変更されるため、
工事標示板の内容については監督員の了承を得ること →

「〇〇ほか」のような標示はせず、各々の施設名等を標示する →
国庫補助事業、市債務負担行為などは標示しない

※ 色彩は「ご迷惑をおかけします」等の挨拶文、
工事名については青地に白抜き文字とし、
「〇〇〇を造っています」等の工事内容、工事
期間については青色文字、その他の文字及び線
は黒色、地を白色とする。

※ キャラクター・PR標示を行わないこと。

250

800

1,400

350

1,140

注) 幅については周辺状況を勘案の上、監督員の承諾を得て1/2とすることができる。

札幌市造園工事
標準図

札幌市建設局みどりの推進部

特
記
仕
様

1. 線の余白は2cm、線線の太さは1cmとする。
2. 「ご迷惑をおかけします」の文字に反射装置を施すものとする。
3. 工事期間については、交通上支障を与える実際の期間を記入するものとする。
4. 工事内容、期間に変更あった場合は、直ちに修正するものとする。
(メラミン焼付) (固定式)

図面名称

工事名標示板

縮
尺

1/10

番
号

10-8