

令和元年度

公 示 用

設 計 書

業務名 青葉中央公園ほか3公園照明灯補修業務

札幌市 厚別区 土木部

業務名 青葉中央公園ほか3公園照明灯補修業務

内 訳	総委託費	円
	業務委託費	円
	消費税等相当額	円

業務説明

1. 業務説明

本業務は、青葉中央公園、もみじ台東公園、しらゆき公園、もみじ台しらかば公園の老朽化した照明灯を補修するものである。

2. 業務大要

公園照明灯具撤去・設置 35箇所  
(青葉中央公園 25箇所、もみじ台東公園 6箇所、しらゆき公園 2箇所、もみじ台しらかば公園 2箇所)

3. 業務期間

契約書に示す着手の日から令和元年12月25日までとする。

4. 仕様書

札幌市造園工事標準図による。

5. 特記仕様書

- (1)業務内容について、着手後、業務主任と十分協議すること。
- (2)本公園利用者及び補修施設付近の歩道利用者の安全管理を徹底すること。
- (3)使用資材の品質等について、着手後、業務主任の指示のとおりとする。
- (4)業務作業の日誌及び写真を提出すること。詳細は着手後、業務主任の指示のとおりとする。
- (5)建設副産物の処理にあたっては、共通仕様書に規定する事項のほかは、業務主任の指示のとおりとする。
- (6)特定外来生物(植物)が確認された場合は、速やかに業務主任に報告の上、取り扱い等について事前に協議すること。
- (7)業務の遂行において仕様書等に明示されていない事項があるとき、または疑義が生じた場合は、速やかに担当職員と協議し定めるものとする。
- (8)安定器の処理について  
①照明灯より取り外した後、本体に刻印されている型番もしくは製造番号を製造メーカーに照会をし、PCBが含有されているかの確認を行う事。  
②PCBの含有がない場合は、適切に産業廃棄物としての処理を行い、PCBの含有がある場合は、土木センターに持参すること。
- (9)北海道電力に対して、使用電力の変更の申請を行うこと。また、申請書の写しを提出すること。

6. 提出成果品

- 1) 報告書 (A4版) 1部

7. 納品先等

各資料および電子データを、厚別区土木部に納品すること。

位置図



新札幌駅

南郷通

厚別青葉通

施工箇所：しらゆき公園  
住所：札幌市厚別区青葉町2丁目

施工箇所：青葉中央公園  
住所：札幌市厚別区青葉町5丁目

4

位置図


施工箇所：もみじ台東公園  
住所：札幌市厚別区もみじ台東4丁目

施工箇所：もみじ台しらかば公園  
住所：札幌市厚別区もみじ台南3丁目

0 500m

1/10000



# 施設平面図

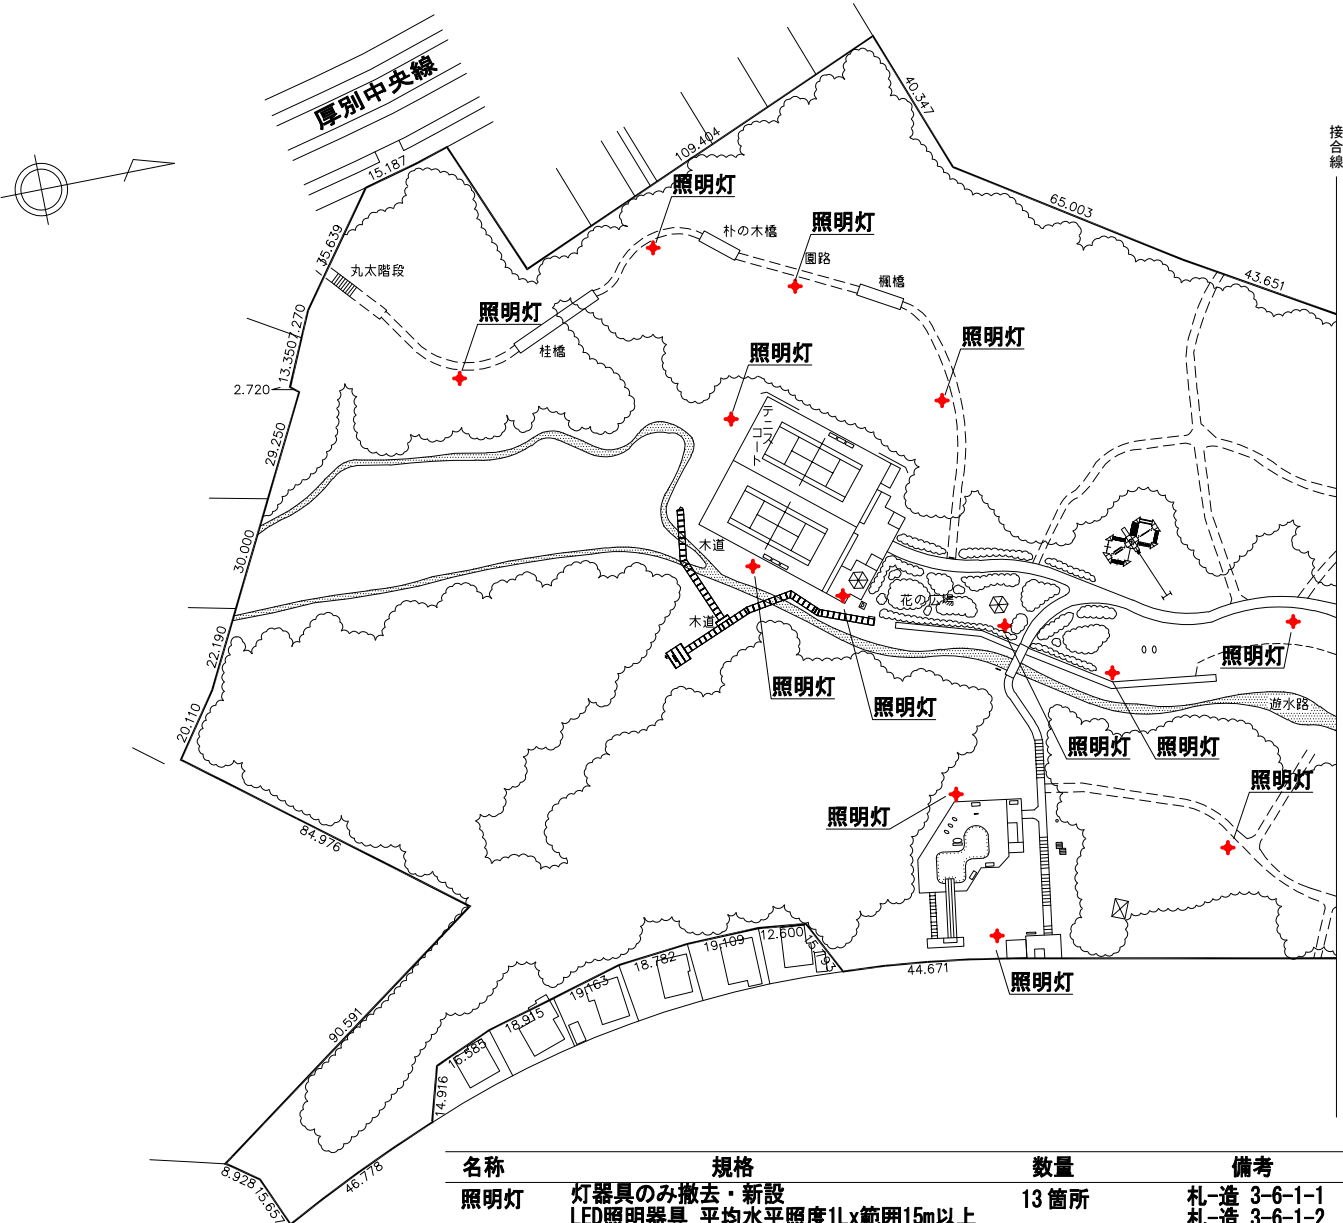

名称	規格	数量	備考
照明灯	灯器具のみ撤去・新設 LED照明器具 平均水平照度1Lx範囲15m以上 光束2760lm以上	13箇所	札-造 3-6-1-1 札-造 3-6-1-2 札-造 3-6-2

公園名	青葉中央公園 1/2
土地の所在	青葉町5丁目
縮尺	1:1500


# 施設平面図

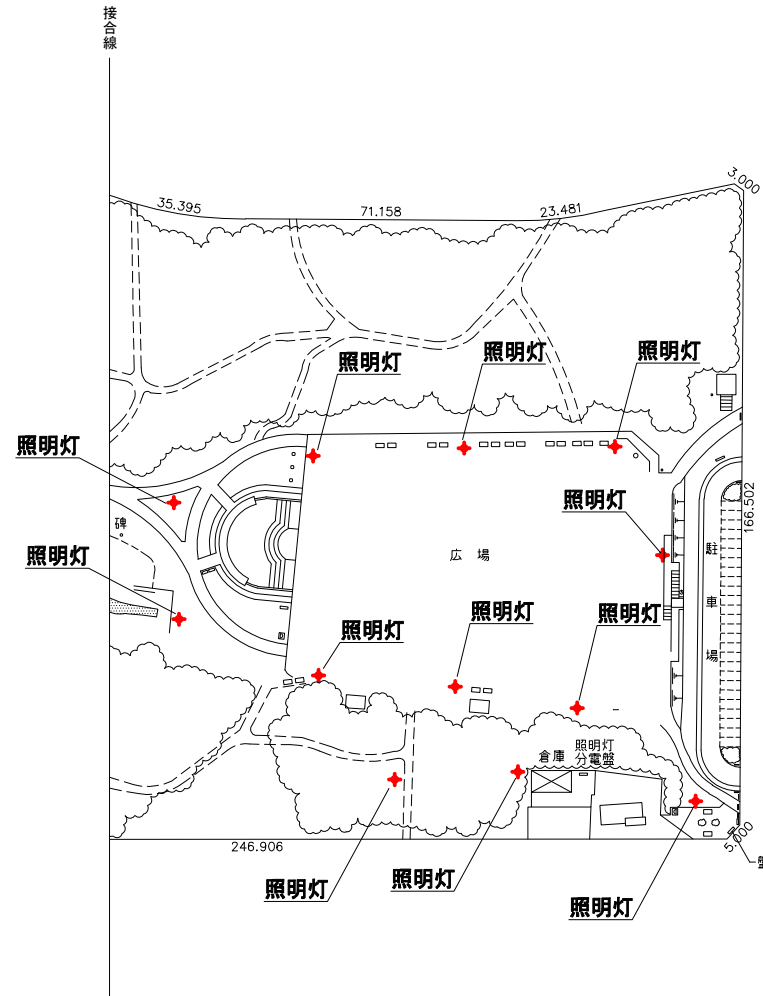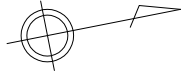

名称	規格	数量	備考
照明灯	灯器具のみ撤去・新設 LED照明器具 平均水平照度1Lx範囲15m以上 光束2760lm以上	12箇所	札-造 3-6-1-1 札-造 3-6-1-2 札-造 3-6-2

公園名	青葉中央公園 2/2
土地の所在	青葉町5丁目
縮尺	1:1500


# 施設平面図

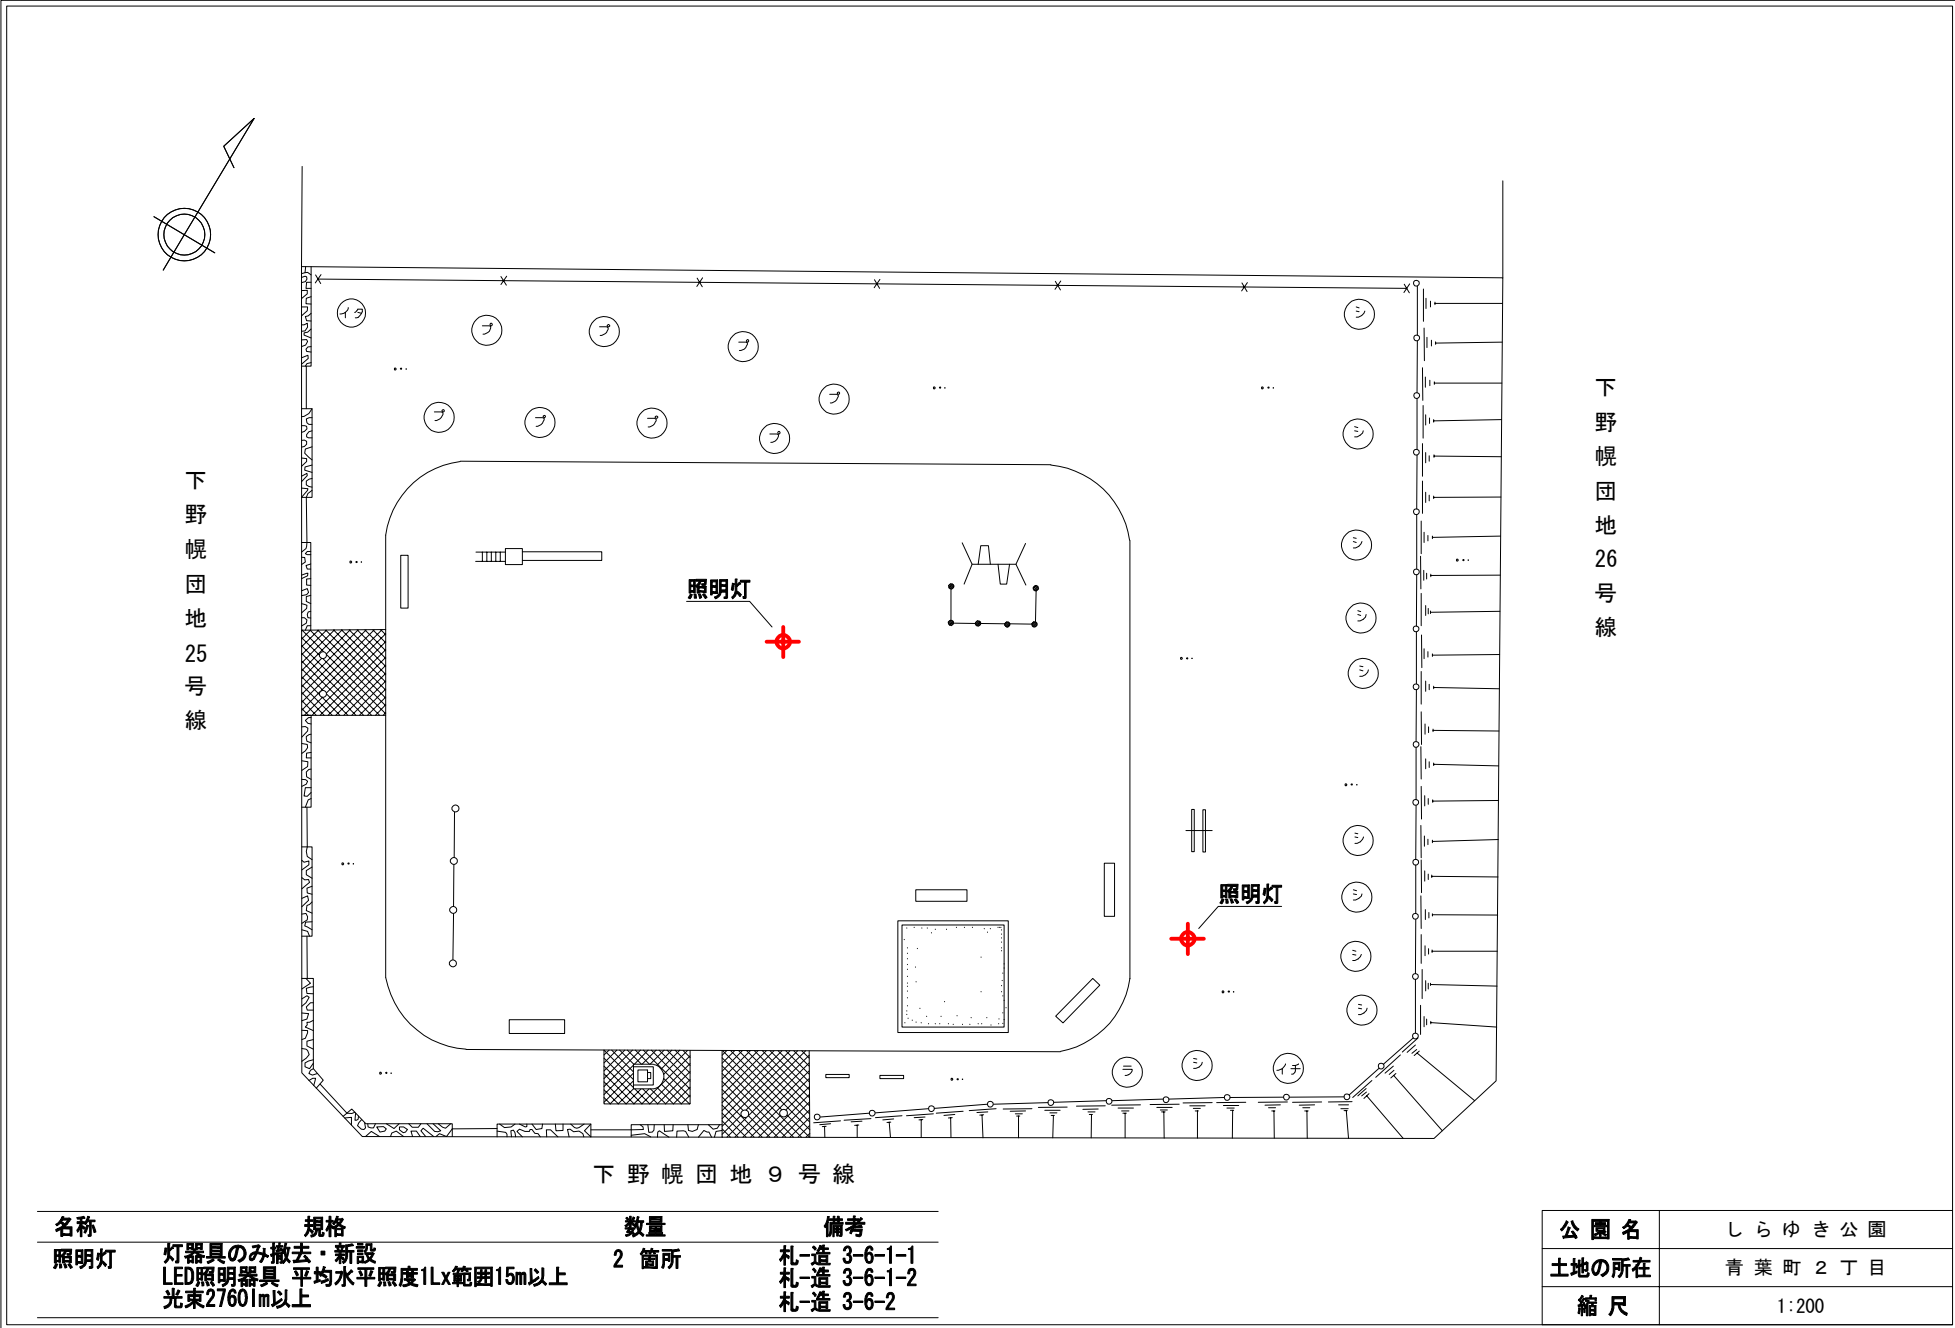

名称	規格	数量	備考
照明灯	灯器具のみ撤去・新設 LED照明器具 平均水平照度1lx範囲15m以上 光束2760lm以上	2 箇所	札-造 3-6-1-1 札-造 3-6-1-2 札-造 3-6-2

公園名	しらゆき公園
土地の所在	青葉町2丁目
縮尺	1:200

# 施設平面図

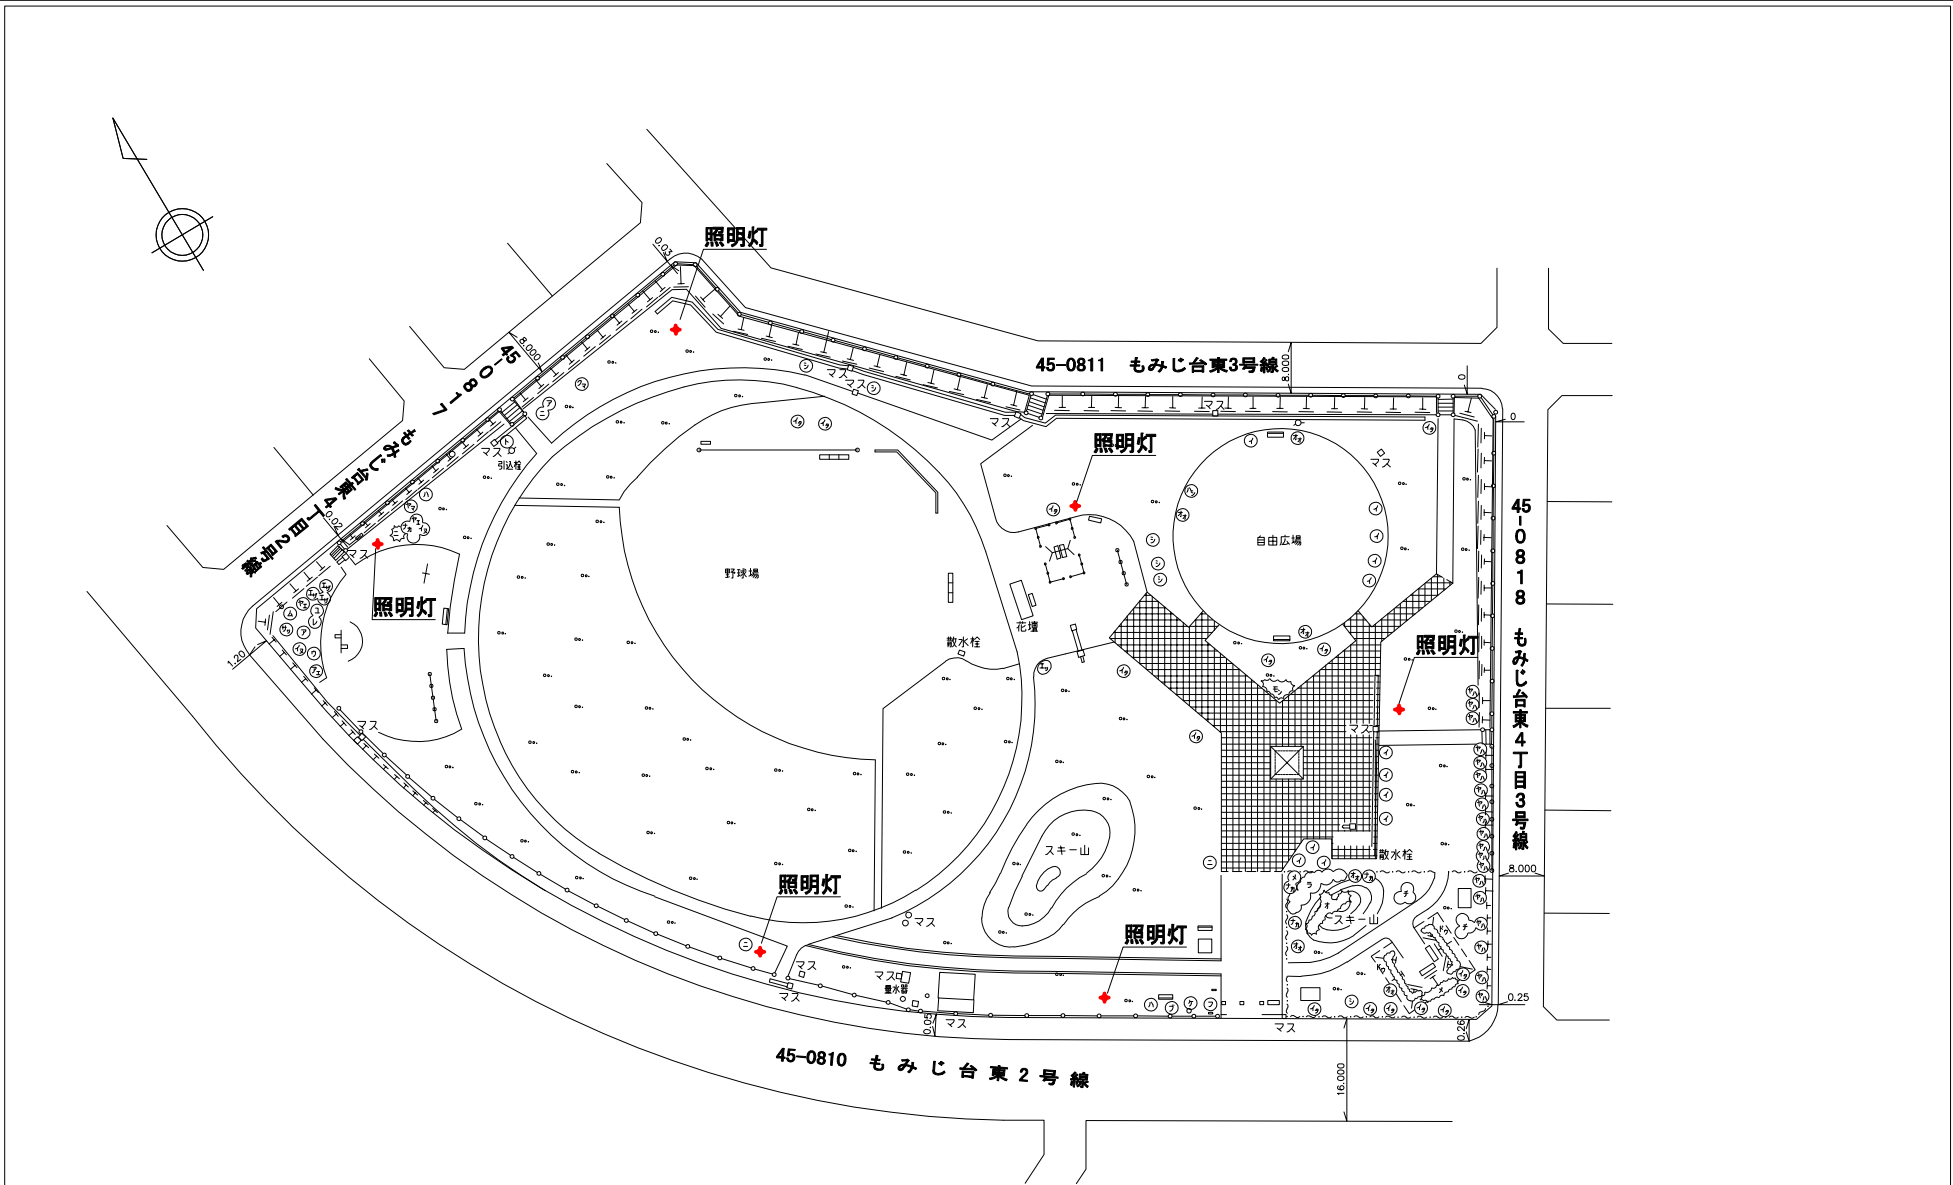


名称	規格	数量	備考
照明灯	灯器具のみ撤去・新設 LED照明器具 平均水平照度1lx範囲15m以上 光束2760lm以上	6 箇所	札-造 3-6-1-1 札-造 3-6-1-2 札-造 3-6-2

公園名	もみじ台東公園
土地の所在	もみじ台東4丁目
縮尺	1:900



# 施設平面図

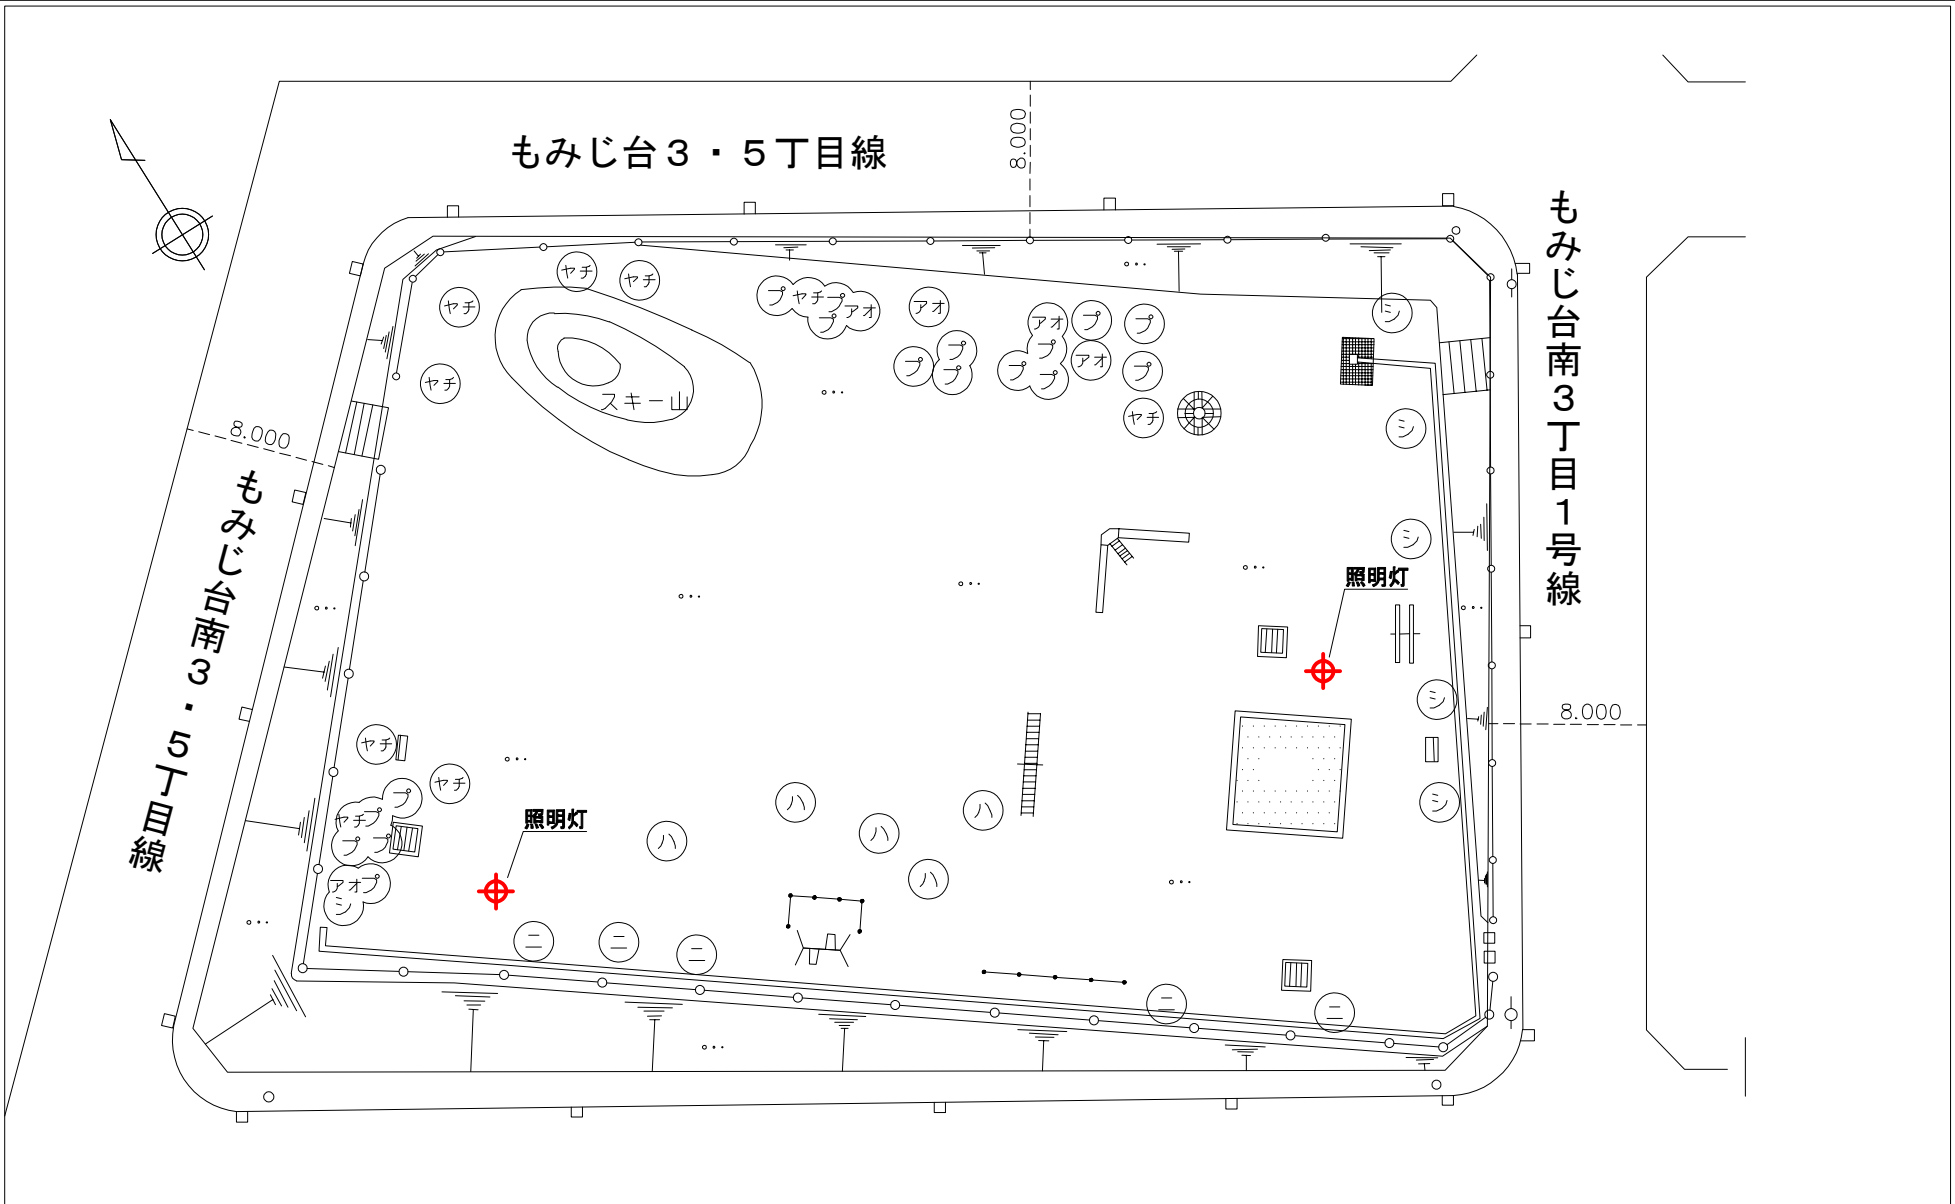

名称	規格	数量	備考
照明灯	灯器具のみ撤去・新設 LED照明器具 平均水平照度1Lx範囲15m以上 光束2760lm以上	2 箇所	札-造 3-6-1-1 札-造 3-6-1-2 札-造 3-6-2

公園名	もみじ台しらかば公園
土地の所在	もみじ台南3丁目
縮尺	1:300