

地理院地図

GSI Maps





下水道管理用地
手稲区西宮の沢4条1丁目159番10

地理院タイルを加工して作成

下水道台帳

060520

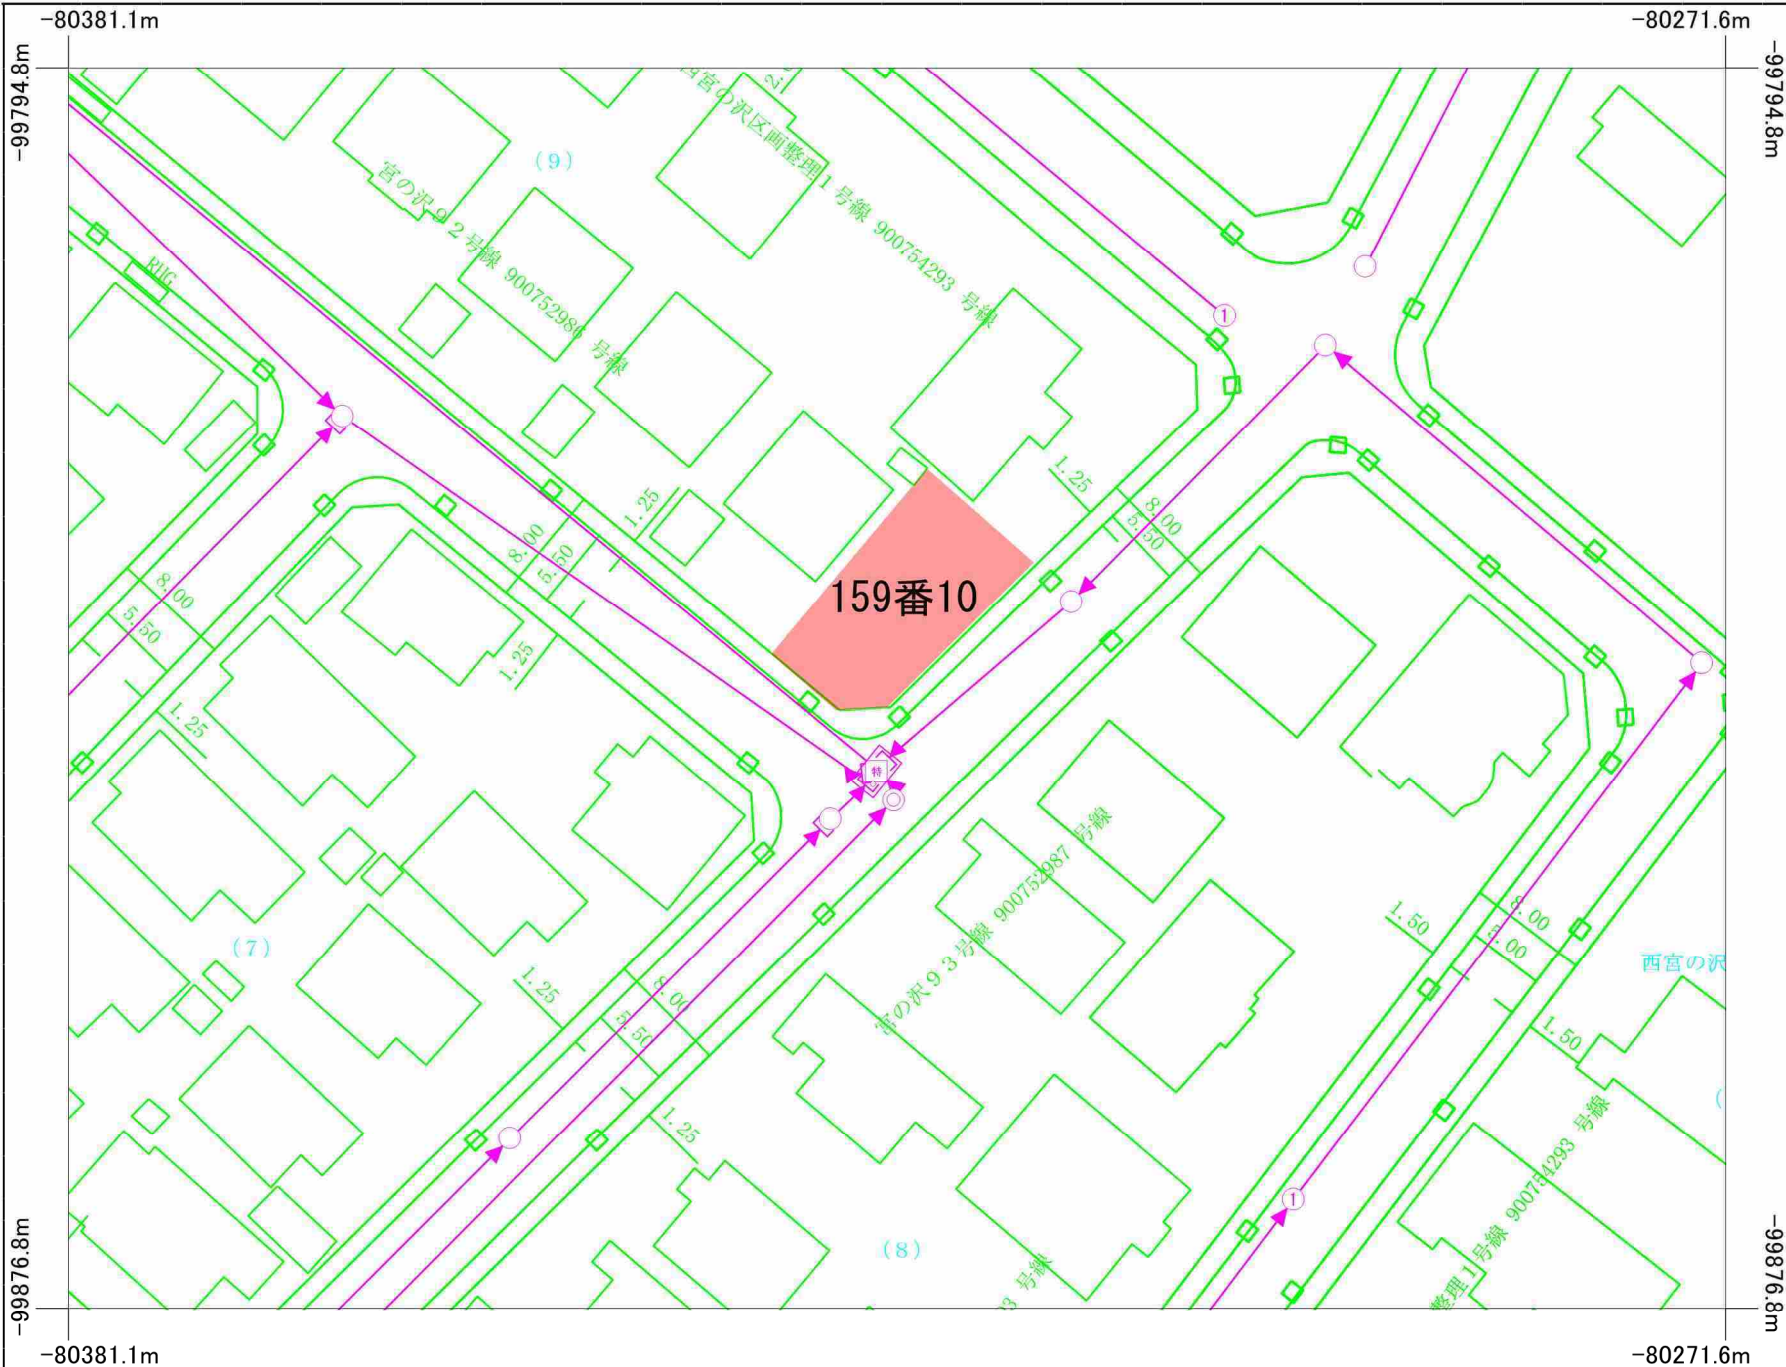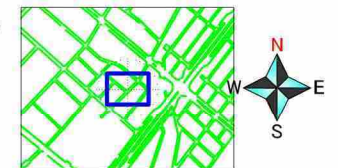

凡例

管路種別 (外形2m以上は図形表示)	
	合流式核線
	合流式幹線
	合流式汚水幹線
	合流式雨水幹線
	分流式汚水幹線
	分流式雨水幹線
	分流式雨水幹線 (合流区域の場合は、雨水放流渠)
	処理水送水管
	合流式圧送管
	分流式汚水圧送管
	送泥管
	浸透管
	その他
	管理受託管

人孔・吐口等種別 (外形2m以上は図形表示)	
	Ⅰ 1号型人孔
	Ⅱ 2号型人孔
	Ⅲ 3号型人孔
	Ⅳ 4号型人孔
	Ⅴ 5号型人孔
	Ⅵ 6号型人孔
	Ⅶ 7号型人孔
	その他特殊 (階段・管理)
	雨水吐室 (特殊人孔)
	分水人孔 (特殊人孔)
	小型人孔
	通路樹
	制水ゲート
	吐口 (フラップゲート付き)
	吐口 (河川・池等)
	管接合・属性変化点等
	処理場・ポンプ場
	マンホールポンプ場
	空気弁
	泥水吐
	制水弁
	その他

樹種別	
	公共汚水樹
	公共継足汚水樹
	公共特殊汚水樹
	その他の公共汚水樹
	公共宅地雨水樹
	公共継足雨水樹
	公共特殊宅地雨水樹
	その他
	私設樹
	エアークッキ樹
	管理の分界点

その他	
	副管

管架属性表示		
	管径 (mm)	勾配 (%)
	管径 (mm)	管長 (m)
	管径 (mm)	竣工年次
	管径 (mm)	管架高 (m)


管種記号	
C	コンクリート管
H	ヒューム管
V	塩ビ管
I	鑄鉄管
S	鋼管
T	陶管・レンガ
R	リブ付硬質塩ビ管
X	その他

人孔属性表示	
	人孔番号
	地盤高 (m)
	竣工年次
	樹・取付管属性表示

その他	
	管径 (mm) (取付管延長) / 下水人孔からの距離 (m)

札幌市下水道河川局

令和5年 (2023年) 7月6日
060520

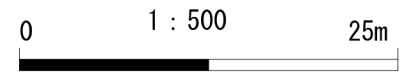

ご利用上の注意: 本図面情報は、施工図面を基に作成しており、現地を正確かつ詳細に測量したものではありません。下水道管の位置などを現地で調査・確認のうえご利用ください。また、土地境界の特定などの目的には使用できません。

公用

登記年月日：昭和55年9月29日

(7 葉 の 1)


316587 地積測量図 7-1

地番	159-1	手稲区	西宮の沢4条1丁目
土地の所在	札幌市西区手稲宮の沢		

種類	新旧の別	筆界点符号
石標	既設	
	新設	
コンクリート標	既設	
	新設	
	既設	
	新設	



札幌法務局西出張所
55.9.29
処理

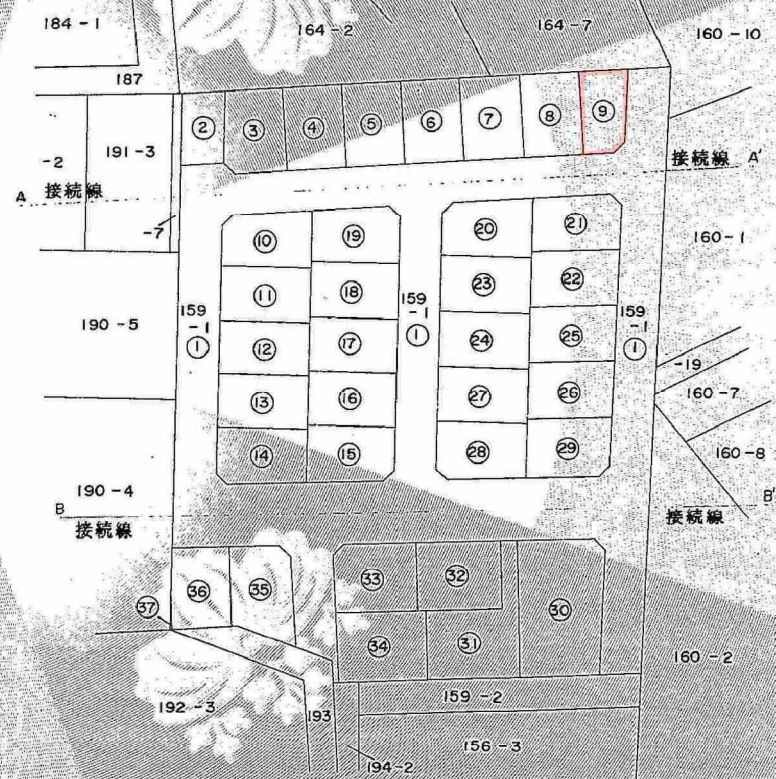

これは図面に記録されている内容を証明した書面である。
平成31年3月8日 札幌法務局西出張所

登記官

戸来正夫



作製者	札幌市豊平区平岸5条5丁目3番26号 土地家屋調査士 矢野喜一郎 (昭和55年8月18日作製)	申請人	東京都中央区八重洲1丁目4番21号 国策木材株式会社 代表取締役 鈴木尚敏	縮尺	1/1000
-----	--	-----	---	----	--------

(札幌土地家屋調査士会用紙)

公用

登記年月日 昭和55年9月29日

(7葉の4)

地番	159-1-358	316589	地積測量図 2-3
土地の所在	札幌市手稲区西宮の沢 西宮の沢4条1丁目		


種類	新旧の別	筆界点符号
石標	既設	
	新設	
コンクリート標	既設	1, 2, 10
	新設	
	既設	
	新設	



これは図面に記録されている内容を証明した書面である。
平成31年3月8日 札幌法務局西出張所

登記官

戸来正夫

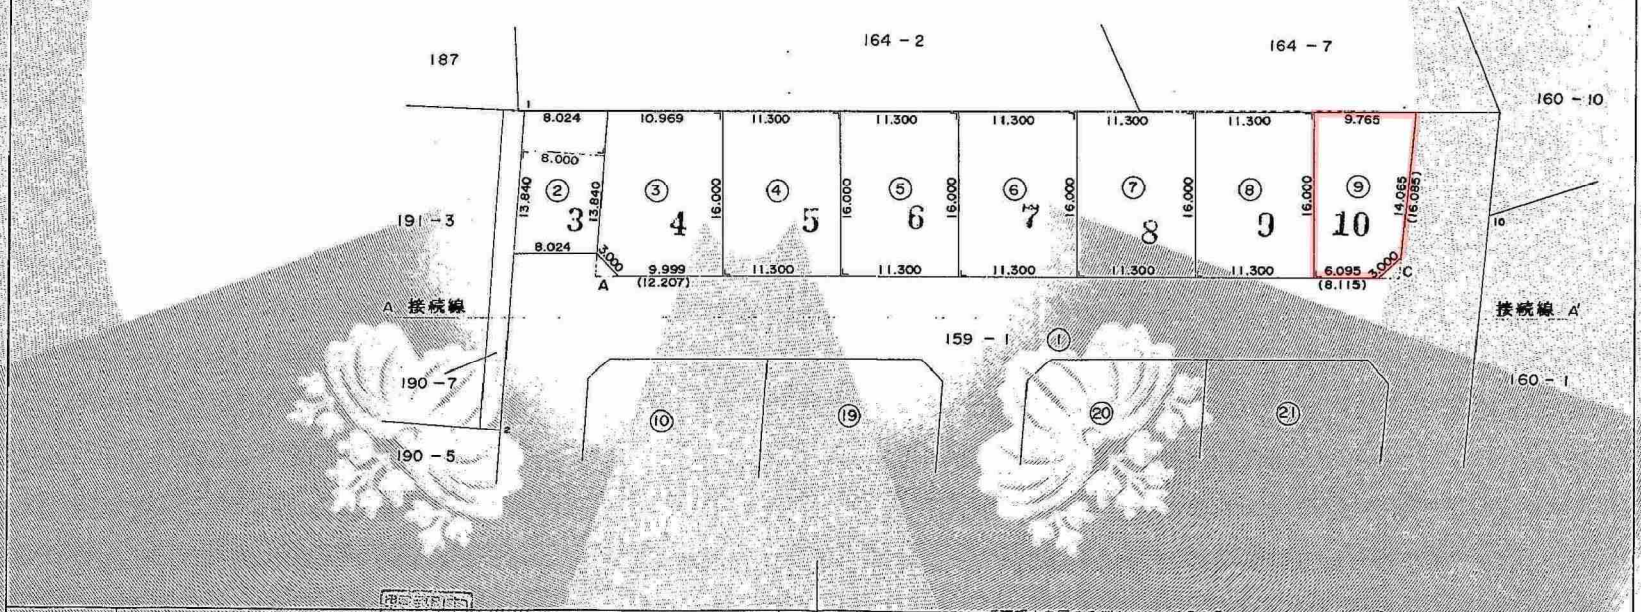

作製者	札幌市豊平区平岸5条6丁目3番26号 土地家屋調査士 矢野喜一郎 (昭和55年8月18日作製)	申請人	札幌市中央区八重洲1丁目4番2-1号 国策木材株式会社 代表取締役 鈴木尚敏	縮尺	1/500
-----	---	-----	--	----	-------

(札幌土地家屋調査士会用紙)

公用

登記年月日：昭和55年9月29日

平成31年3月8日
これは図面に記録されている内容を証明した書面である。
札幌法務局西出張所

登記官

戸来正夫



(7 葉 の 7)

地番 159 - 1 - 3
地積 3165.33 量 図 7-7
土地の所在 札幌市西区手稲官の沢
手稲区西官の沢4条1丁目

種類	既設	境界点符号
石標	新設	
コンクリート	既設	
標	新設	
	既設	
	新設	

札幌法務局西出張所
55.9.29
処理



159 - 1
10364.820263

159 - 1	①	1) 8.000 x (73.928 + 62.189) x 1/2 + E = 546.8185000
		2) 8.000 x (76.822 + 76.615) x 1/2 + A + B + C + D = 622.7855000
		3) 8.000 x (117.528 + 117.696) x 1/2 = 940.8960000
		4) 8.000 x (53.113 + 53.385) x 1/2 + A + B + E + F = 435.0100000
		5) 12.000 x (75.060 + 82.760) x 1/2 + G + H = 951.4305000
		6) 24.159 x (7.620 + 5.626) x 1/2 + I = 162.1920570
		7) 1.273 x (4.338 + 27.333) x 1/2 + J = 22.4745915
		計 3681.6071485
159 - 3	②	8.000 x 13.840 = 110.7200000
159 - 4	③	16.000 x (10.969 + 12.207) x 1/2 - A = 182.9765000
159 - 5	④	16.000 x 11.300 = 180.8000000
159 - 6	⑤	16.000 x 11.300 = 180.8000000
159 - 7	⑥	16.000 x 11.300 = 180.8000000
159 - 8	⑦	16.000 x 11.300 = 180.8000000
159 - 9	⑧	16.000 x 11.300 = 180.8000000
159 - 10	⑨	16.000 x (9.765 + 8.115) x 1/2 - C = 141.0105000
159 - 11	⑩	17.000 x (9.860 + 11.179) x 1/2 - B = 176.7495000
159 - 12	⑪	17.000 x 10.397 = 176.7490000
159 - 13	⑫	17.000 x 10.397 = 176.7490000
159 - 14	⑬	17.000 x 10.397 = 176.7490000
159 - 15	⑭	17.000 x (10.906 + 10.165) x 1/2 - E = 176.7530000
159 - 16	⑮	17.000 x (11.020 + 10.279) x 1/2 - F = 178.8875000
159 - 17	⑯	17.000 x 10.511 = 178.6870000
159 - 18	⑰	17.000 x 10.511 = 178.6870000

159 - 19	⑱	17.000 x 10.511 = 178.6870000
159 - 20	⑲	17.000 x (9.962 + 11.301) x 1/2 - A = 178.4740000
159 - 21	⑳	17.000 x (10.146 + 11.467) x 1/2 - B = 181.6455000
159 - 22	㉑	20.925 x (8.554 + 8.901) x 1/2 - D = 180.1284375
159 - 23	㉒	10.603 x (17.124 + 16.852) x 1/2 = 180.1237640
159 - 24	㉓	17.000 x 10.682 = 181.5940000
159 - 25	㉔	17.000 x 10.682 = 181.5940000
159 - 26	㉕	10.777 x (16.852 + 16.575) x 1/2 = 180.1213895
159 - 27	㉖	10.960 x (16.575 + 16.294) x 1/2 = 180.1221200
159 - 28	㉗	17.000 x 10.682 = 181.5940000
159 - 29	㉘	17.000 x (11.191 + 10.450) x 1/2 - E = 181.5980000
159 - 30	㉙	11.284 x (16.294 + 16.004) x 1/2 - G = 180.1253160
159 - 31	㉚	30.698 x (14.807 + 13.300) x 1/2 - H = 429.0038430
159 - 32	㉛	1) 22.063 x (8.830 + 10.838) x 1/2 = 216.9675420
		2) 3.000 x (13.436 + 26.872) x 1/2 = 60.4620000
		計 277.4295420
159 - 33	㉜	15.962 x 13.436 = 214.4654320
159 - 34	㉝	13.436 x (16.328 + 15.943) x 1/2 - J = 214.4805780
159 - 35	㉞	22.128 x (10.748 + 10.677) x 1/2 = 237.0462000
159 - 36	㉟	1) 23.491 x (9.805 + 7.107) x 1/2 - I = 196.3683360
		2) 15.735 x 10.43 x 1/2 = 8.2059025
		計 204.5741385
159 - 37	㊱	1) 19.214 x (9.030 + 5.916) x 1/2 = 143.5862220
		2) 12.941 x 5.751 x 1/2 = 37.2118455
		計 180.7980675
159 - 38	㊲	6.518 x 0.283 x 1/2 = 0.9222970
		合計 10364.8527335

作製者 札幌市豊平区平岸5条3丁目3番26号
土地家屋調査士 矢野喜一郎 (昭和55年8月18日作製)

申請人 国策木材株式会社
代表取締役 鈴木尚敏

縮尺 1

(札幌土地家屋調査士会用紙)