


1階平面図 1/300

設計者 一級建築士事務所 株式会社 中央都市設計事務所 SUZUKI & ASSOCIATES' ARCHITECT OFFICE		設計 北條 隆雄 (主) 藤本 浩二 (監)		設計 北條 隆雄 (主) 藤本 浩二 (監)		設計 北條 隆雄 (主) 藤本 浩二 (監)	
監理 一級建築士事務所 藤本 浩二		監理 一級建築士事務所 藤本 浩二		監理 一級建築士事務所 藤本 浩二		監理 一級建築士事務所 藤本 浩二	
縮尺 1/300		縮尺 1/300		縮尺 1/300		縮尺 1/300	
縮尺 1/300		縮尺 1/300		縮尺 1/300		縮尺 1/300	

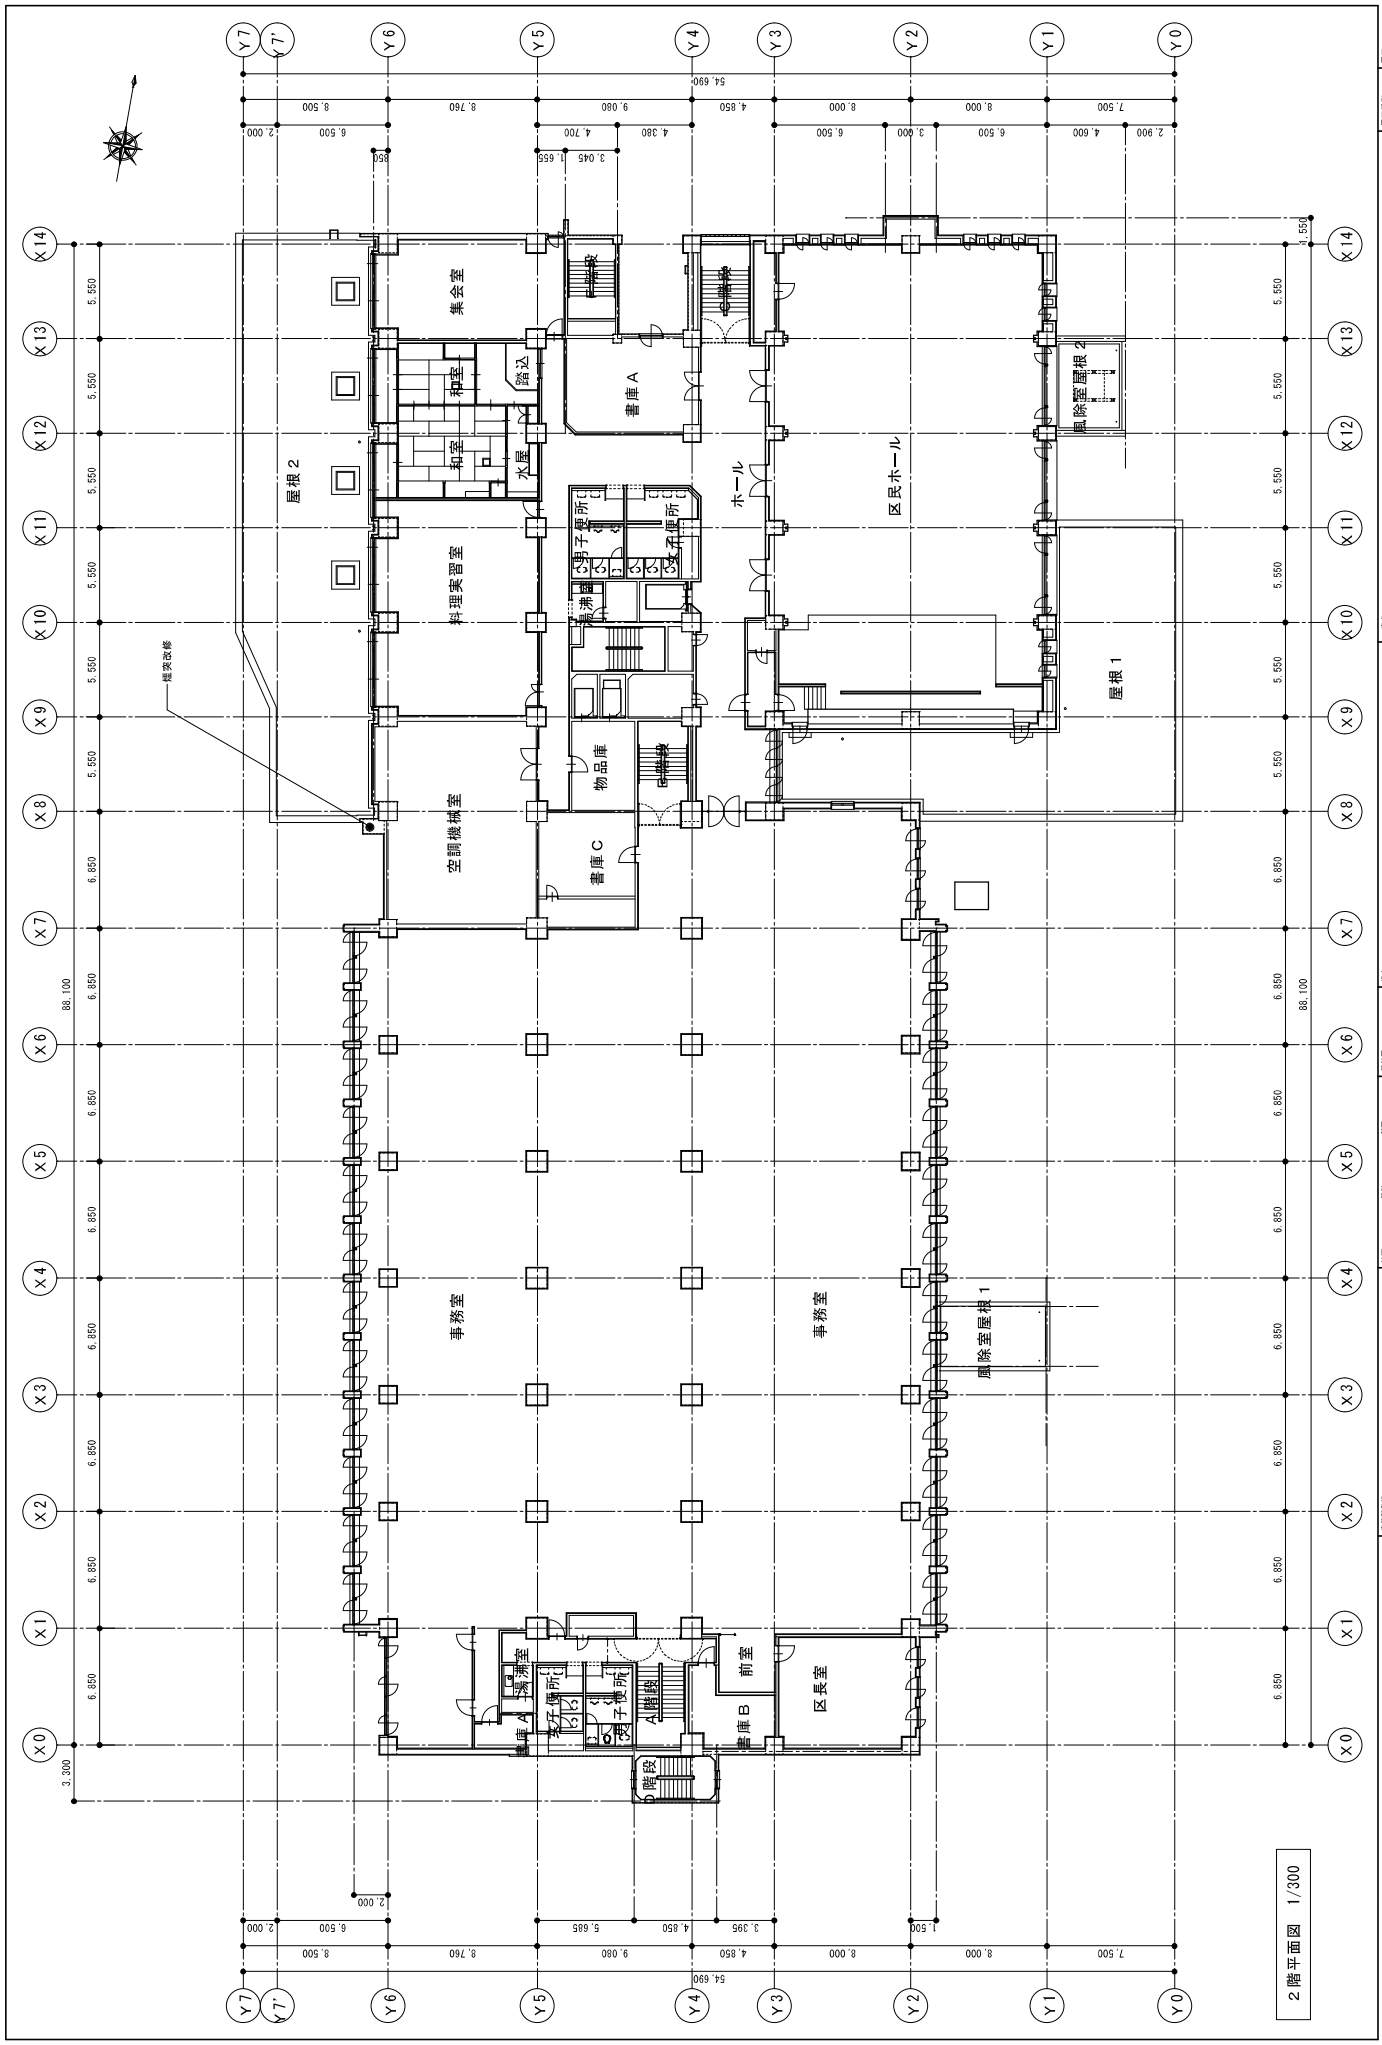

2階平面図 1/300

一級建築士事務所
株式会社 中央都市設計事務所
 SUZUKI & ASSOCIATES' ARCHITECT OFFICE

事務所 東京都中央区新富町一丁目1番1号
 電話 03-5561-1111
 代表取締役 鈴木 一夫
 取締役 鈴木 隆夫
 取締役 鈴木 隆夫


設計 建築 設計
 監理 監理
 監理 監理
 監理 監理

北橋建設(株) 東2-6-9号
 一級建築士事務所 第158775号 鈴木正行
 監理 監理


東区設計・東区センターほか1階設備改修工事【東区設計・東区センター】
 2階平面図
 SCALE 1/300
 1/200
 1/200


図面NO. 01-01A
 1/200
 1/200

2024年 月 日
 2024年 月 日
 2024年 月 日

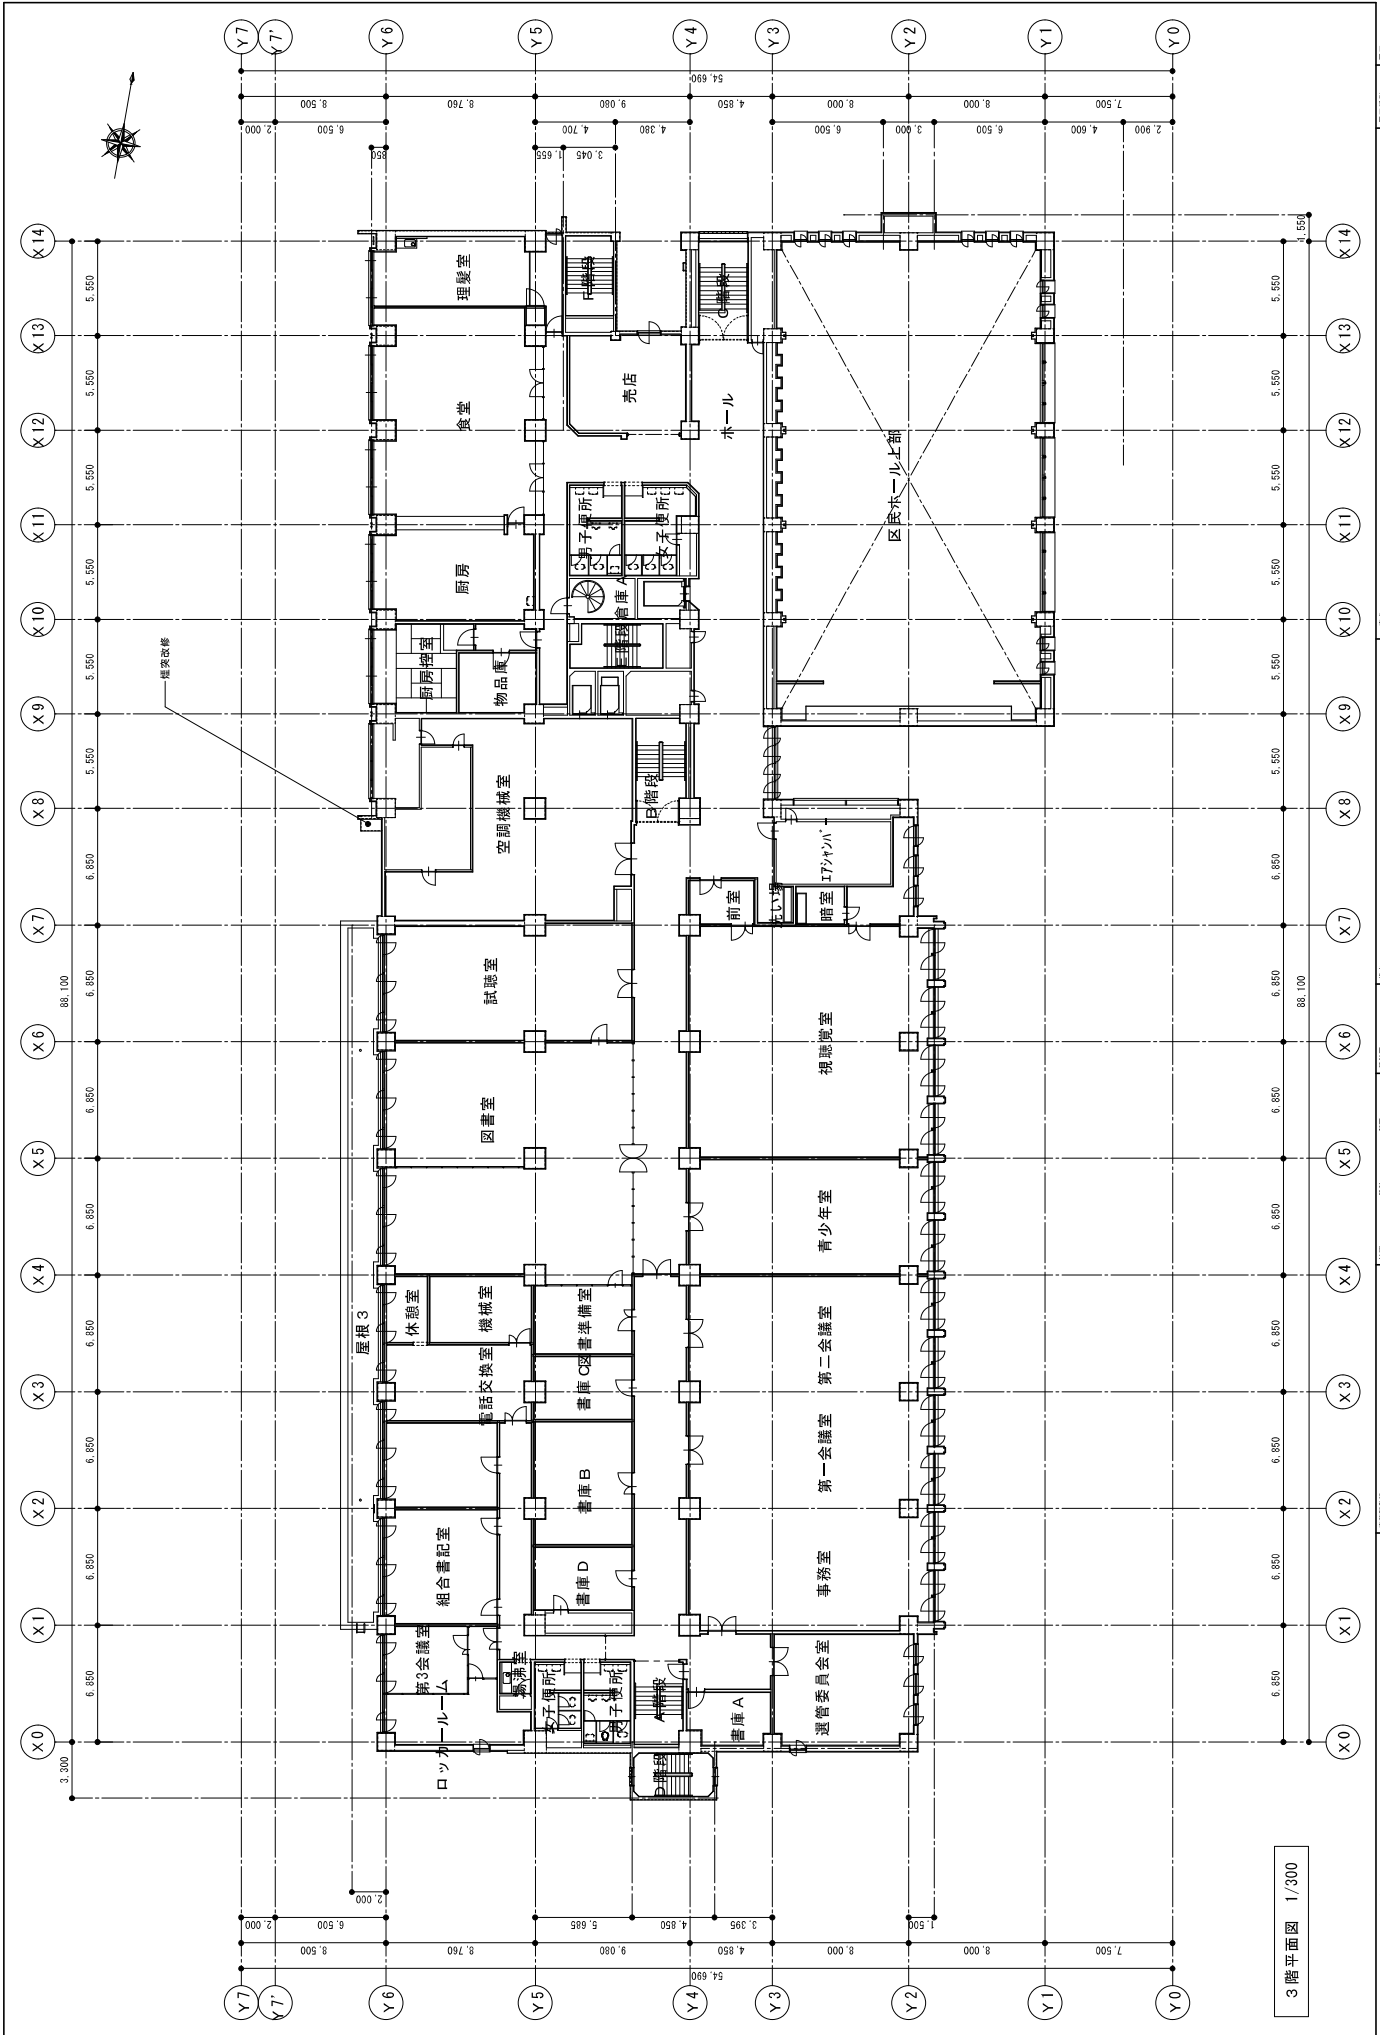


設計者 株式会社 中央都市設計事務所 SUZUKI & ASSOCIATES' ARCHITECT OFFICE		設計 北條 誠 北條 誠 (印) 第 2 6 5 9 号 一級建築士事務所 第 158775 号 群馬県庁		設計 年月日 竣工日		設計 年月日 竣工日		設計 年月日 竣工日		設計 年月日 竣工日	
設計者 株式会社 中央都市設計事務所 SUZUKI & ASSOCIATES' ARCHITECT OFFICE		設計 北條 誠 北條 誠 (印) 第 2 6 5 9 号 一級建築士事務所 第 158775 号 群馬県庁		設計 年月日 竣工日		設計 年月日 竣工日		設計 年月日 竣工日		設計 年月日 竣工日	


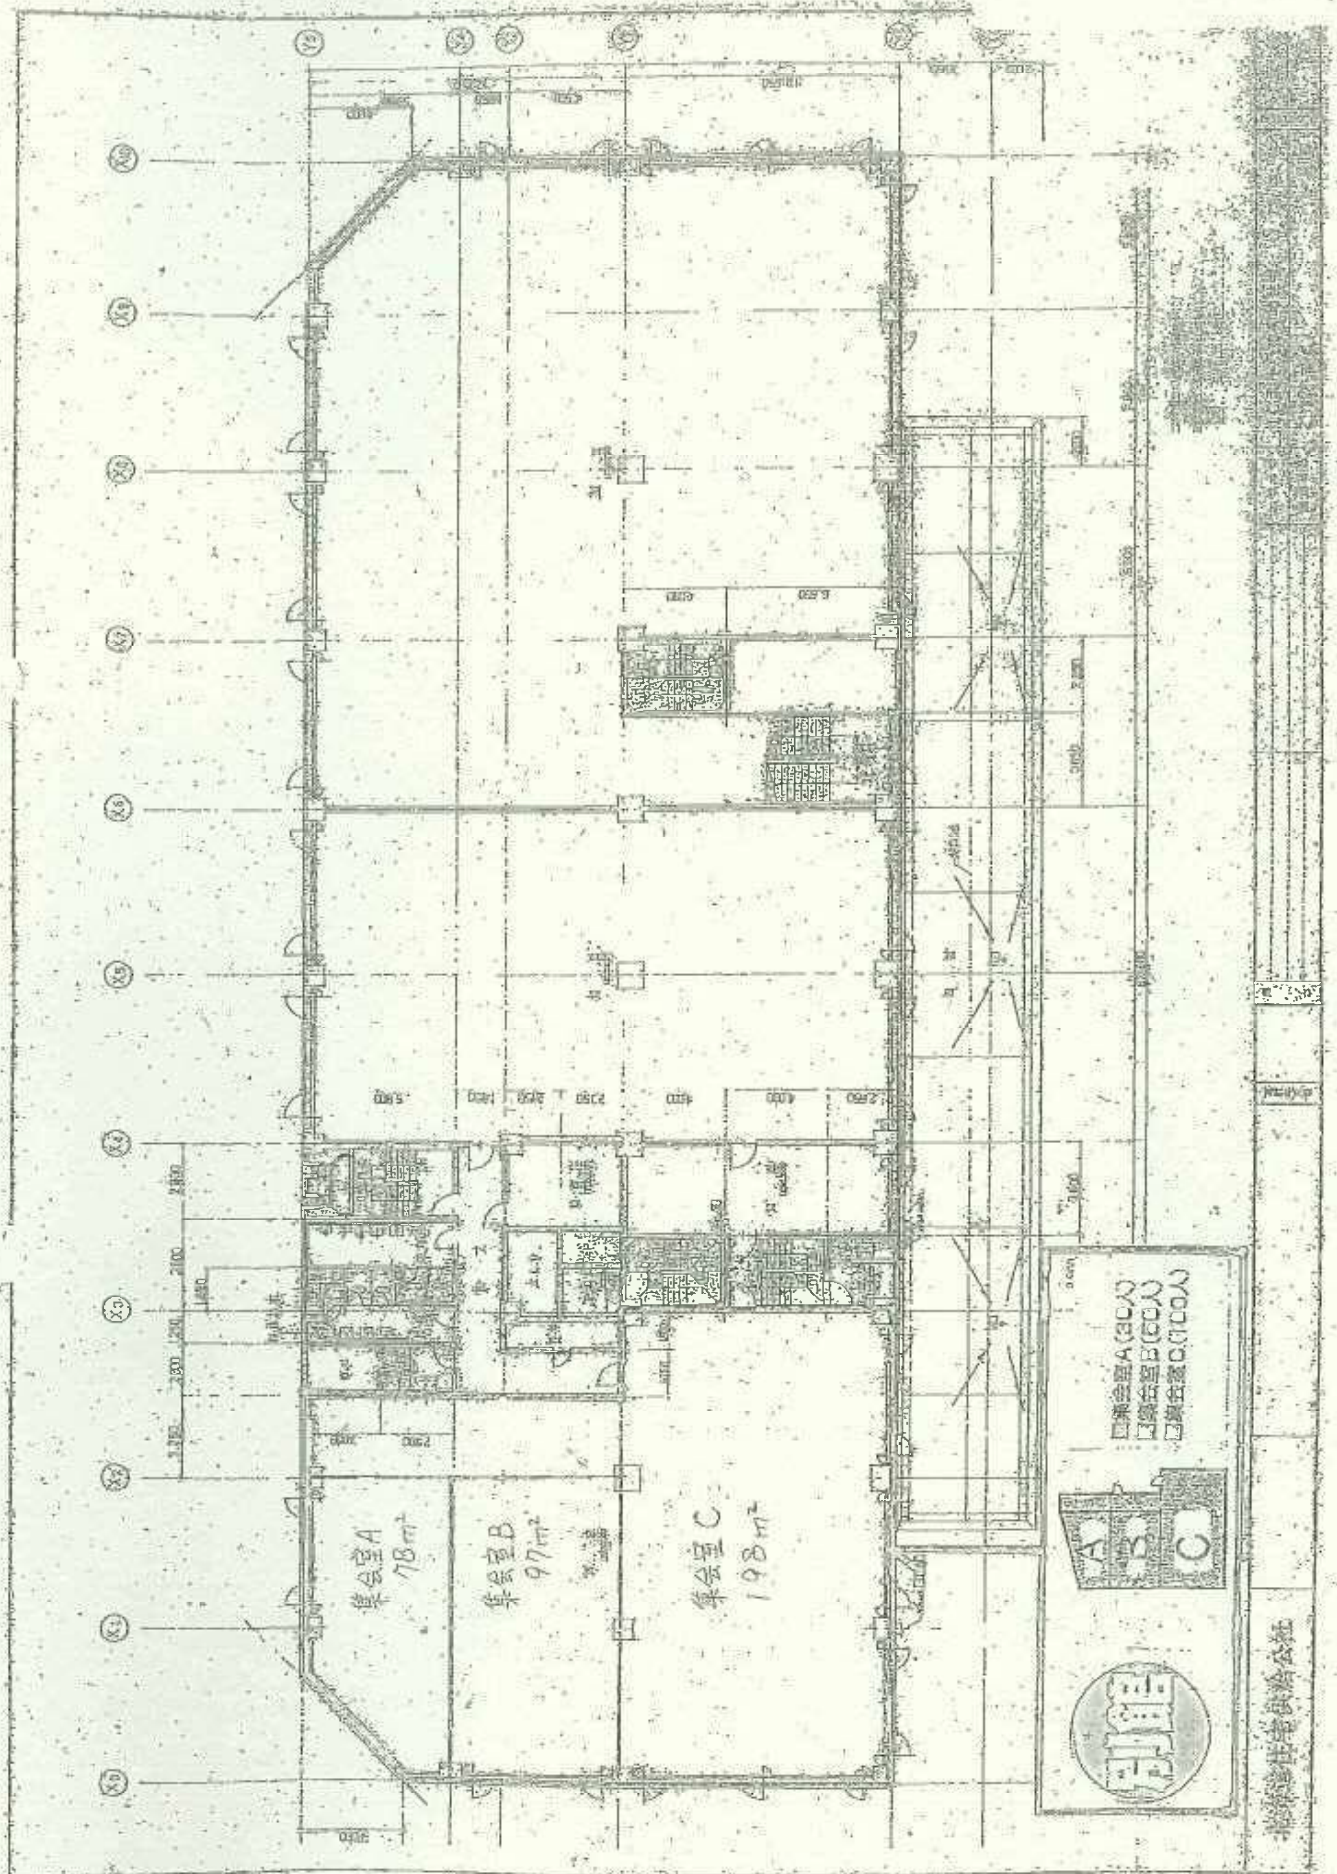


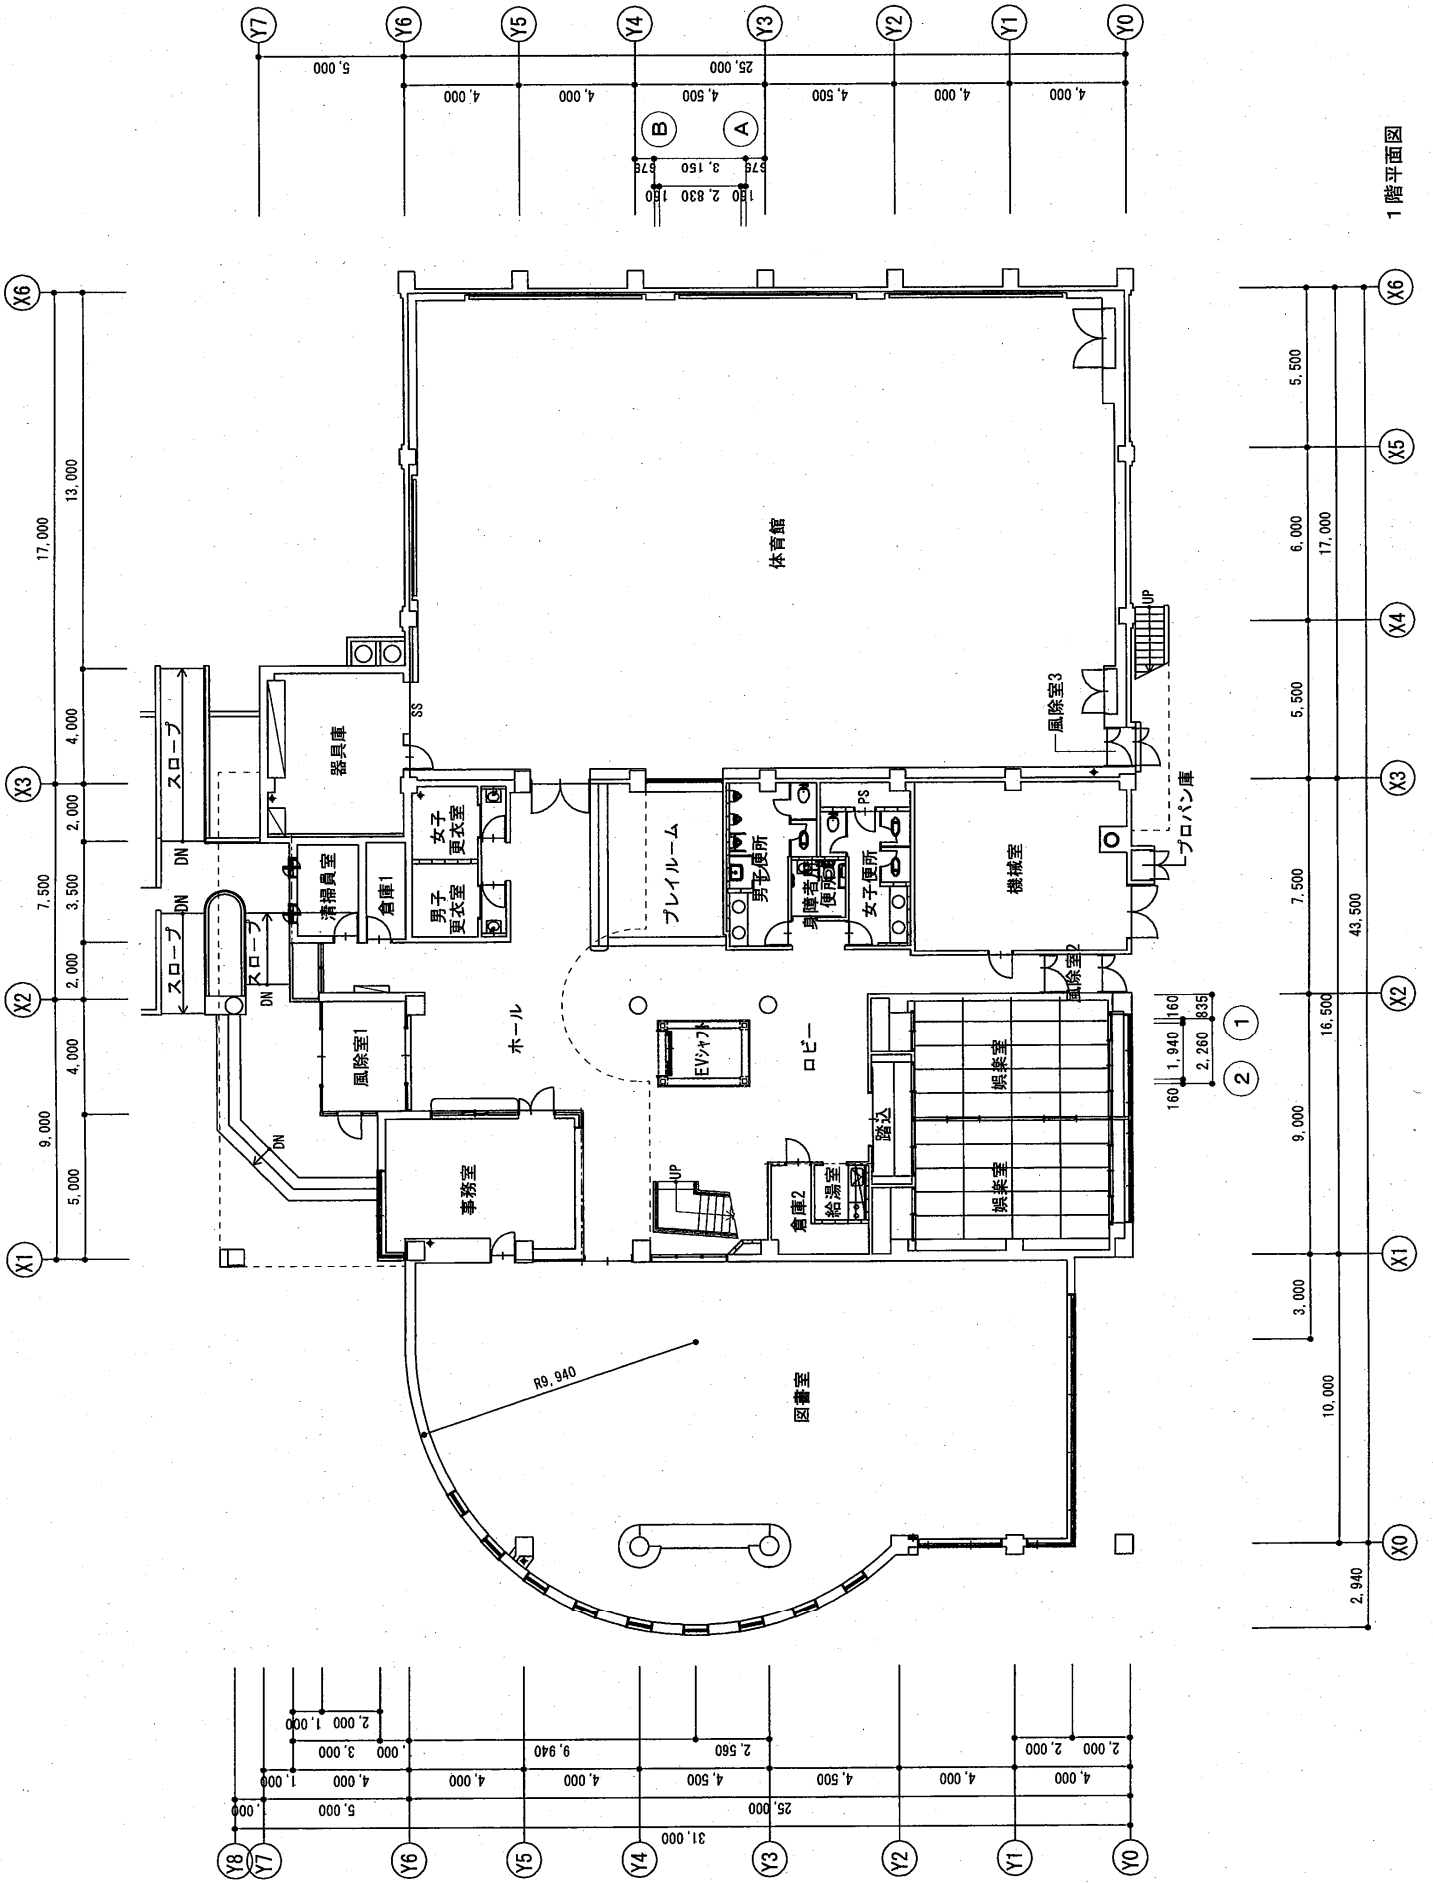

1階平面図

2階平面図

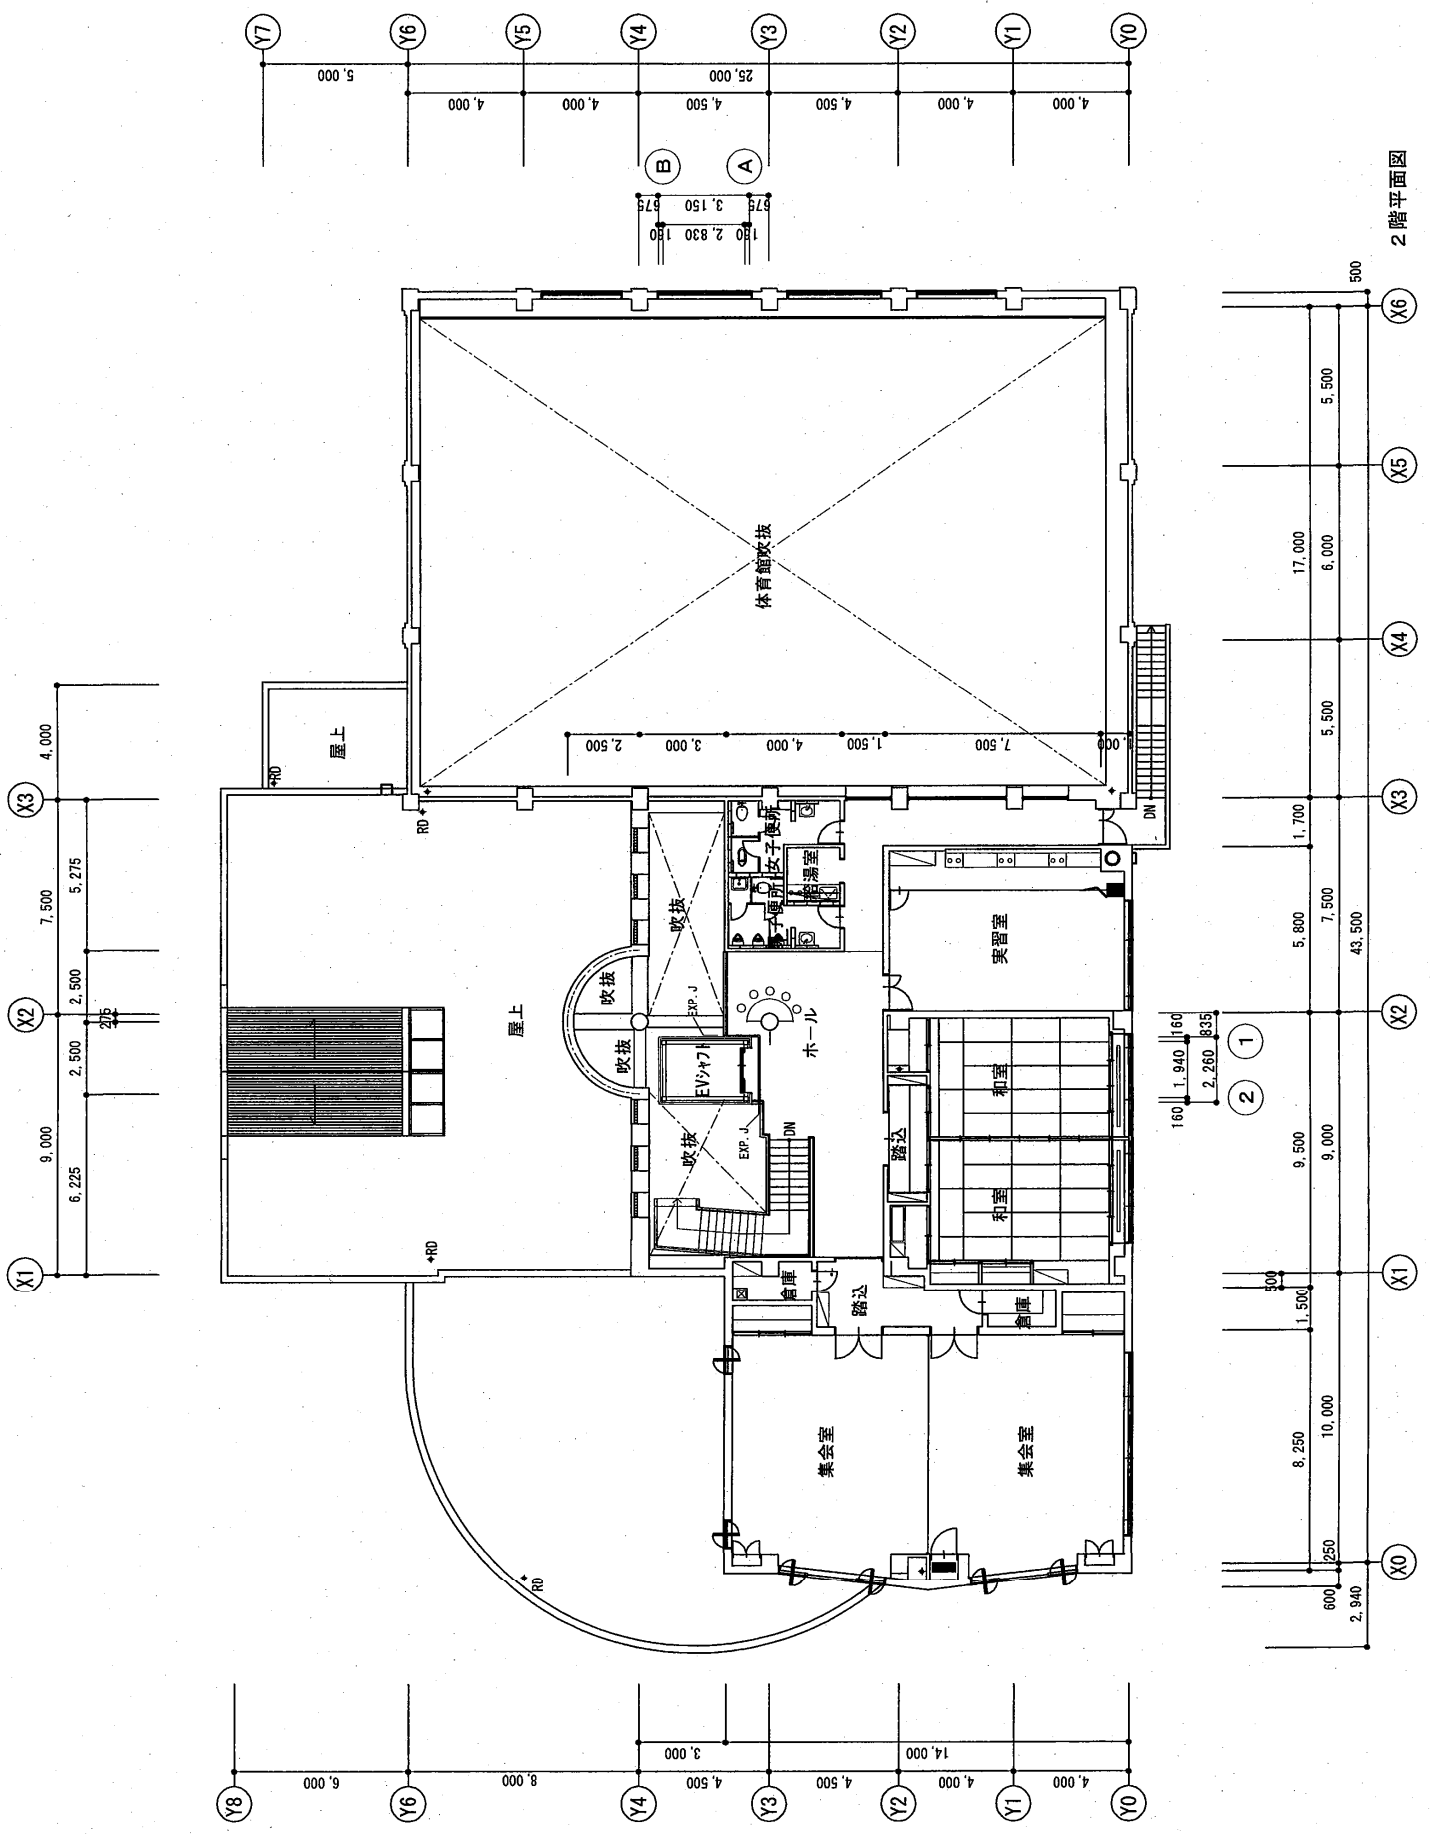

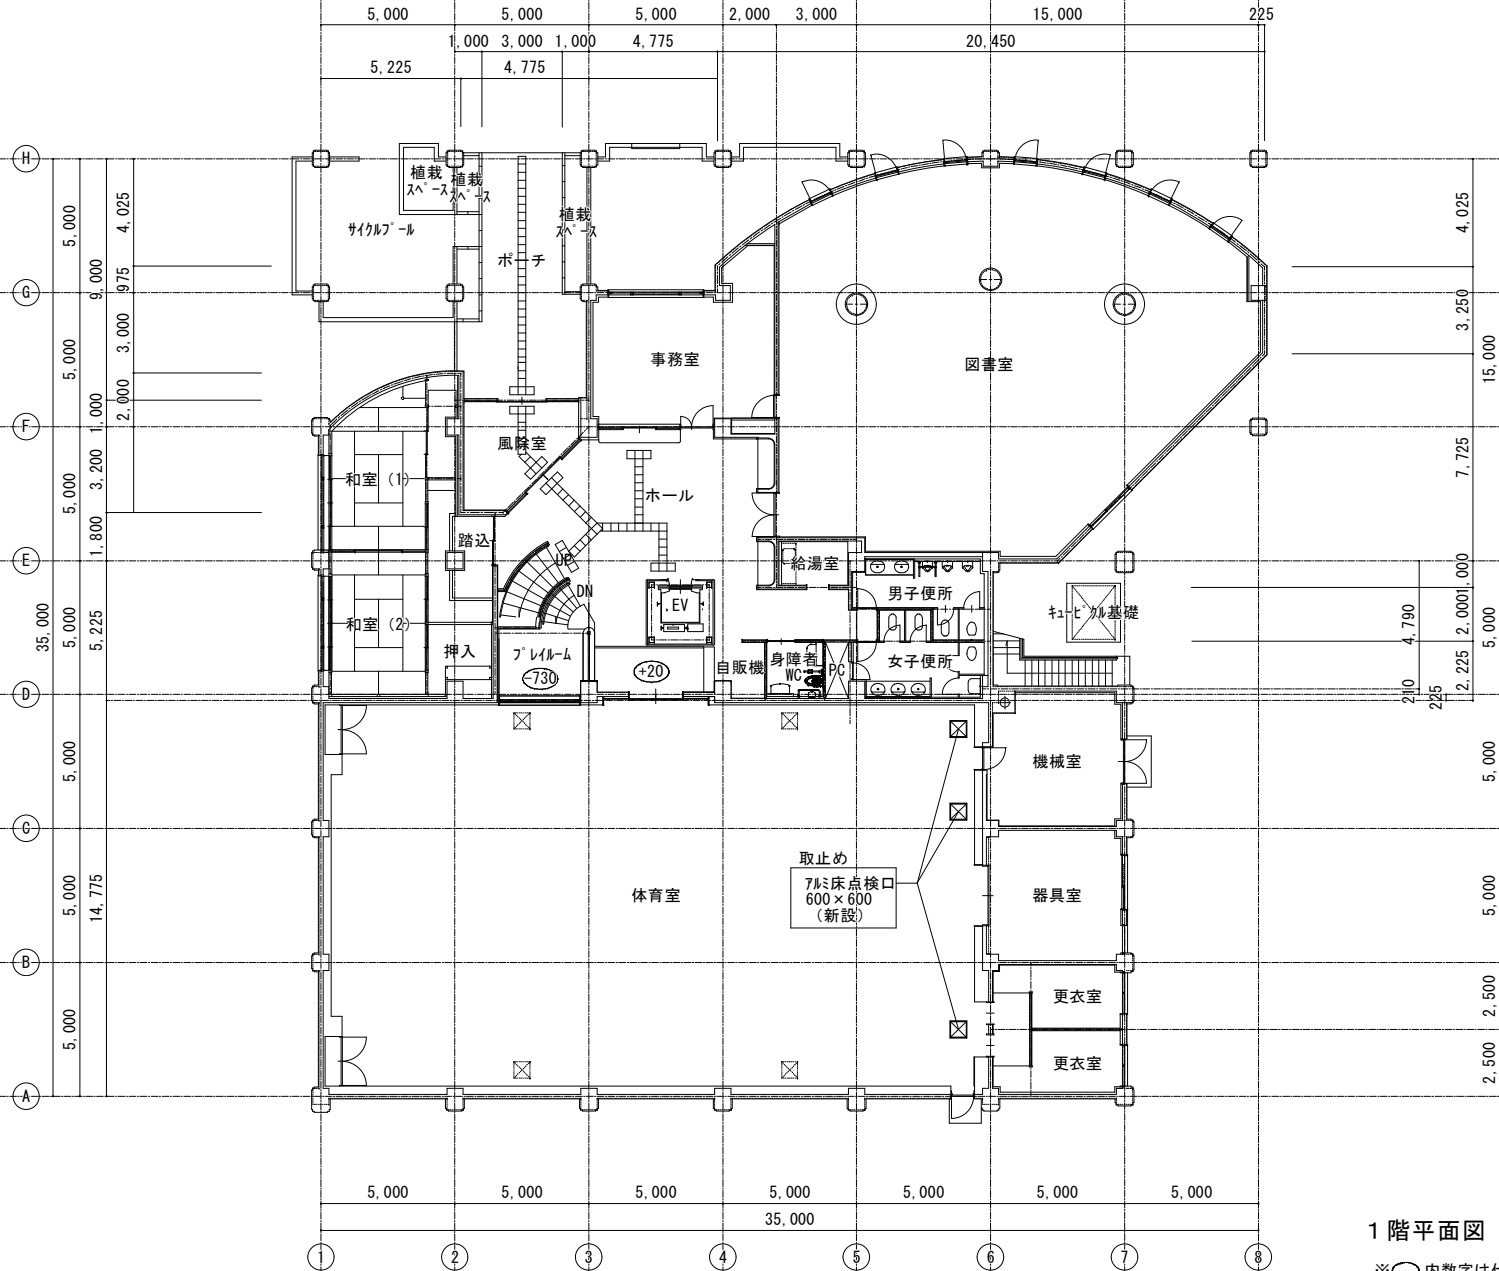
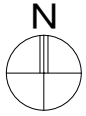


1階平面図 1:200

※○内数字は仕上り床高さを示しIFLを±0とする

栄地区センター

PROJECT 栄地区センター改修工事	Mention Specially	一級建築士事務所 北海道知事登録(石)第2783号 田辺 構造設計 管理建築士 一級建築士登録74664号 田邊 勝昭	DATE	SCALE 1:200	DRAFT NAME 1階全体平面図(改修後)
------------------------	-------------------	--------------------------------------------------------------------------	------	----------------	----------------------------

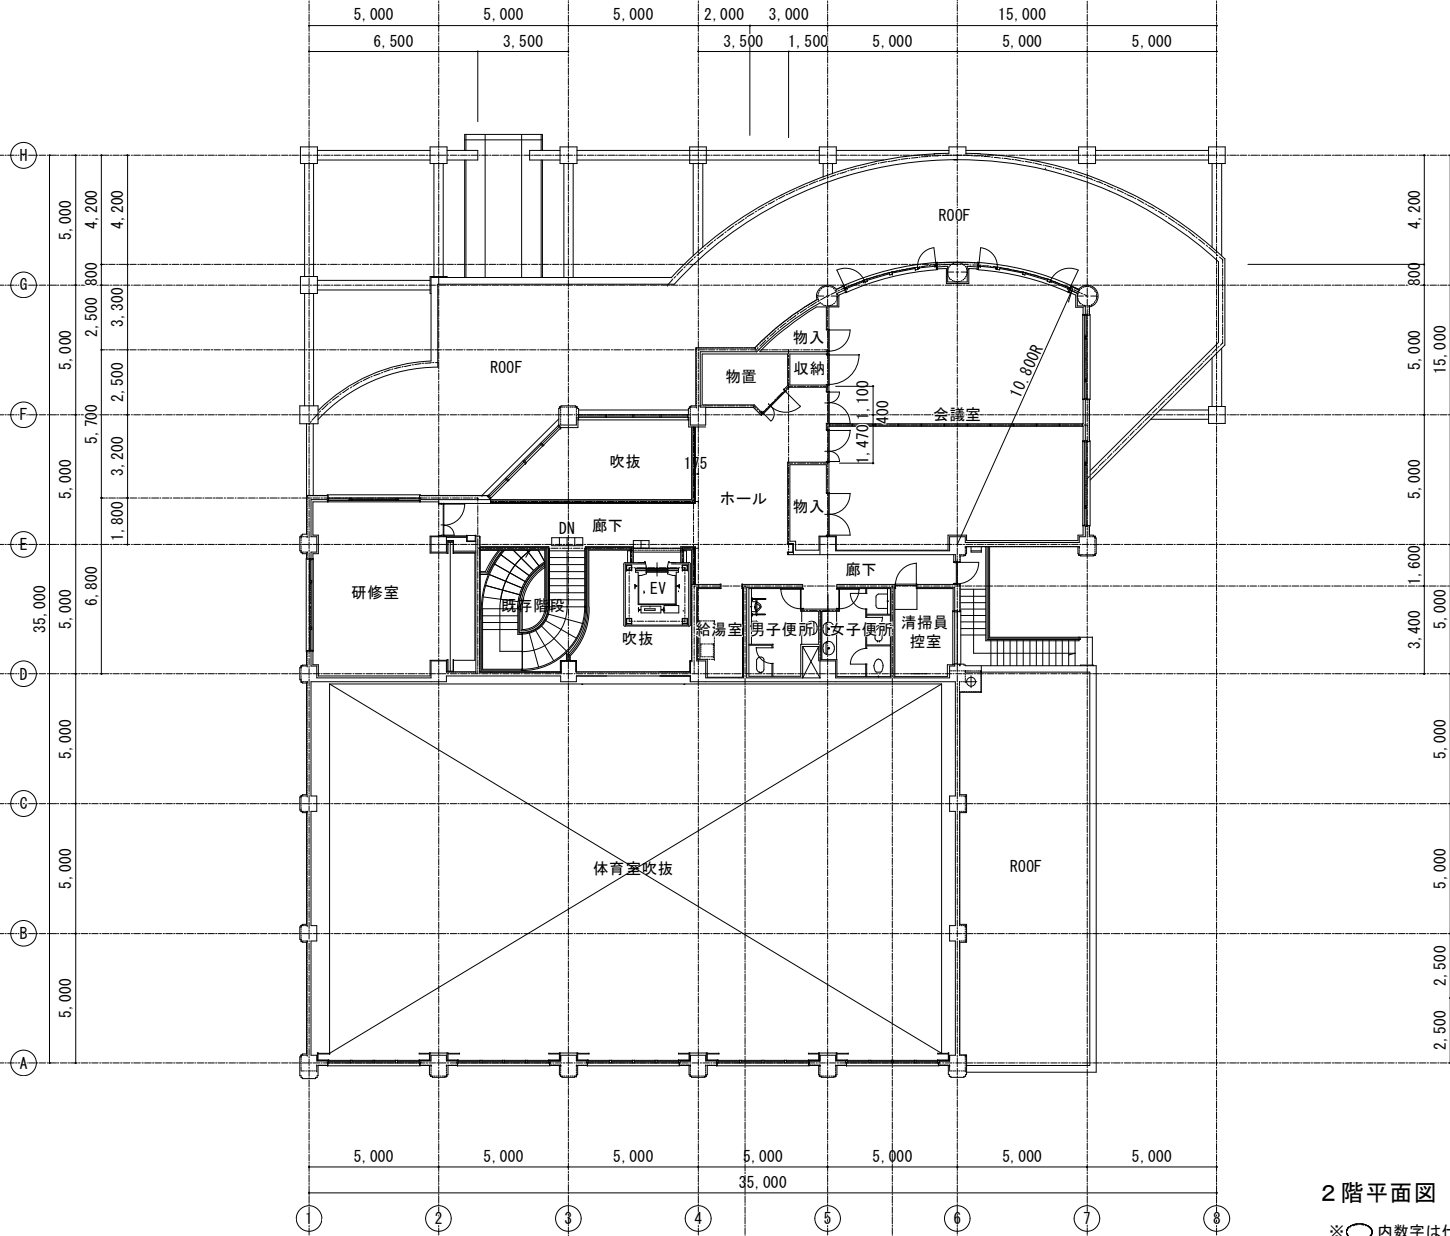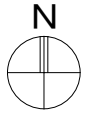


2階平面図 1:200

※○内数字は仕上り床高さを示し1FLを±0とする

PROJECT
栄地区センター改修工事


Mention Specially

一級建築士事務所 北海道知事登録(石)第2783号
 株式会社 田辺構造設計
 管理建築士 一級建築士登録74664号 田邊 勝昭


DATE


SCALE
1:200

DRAFT NAME
2階全体平面図(改修後)

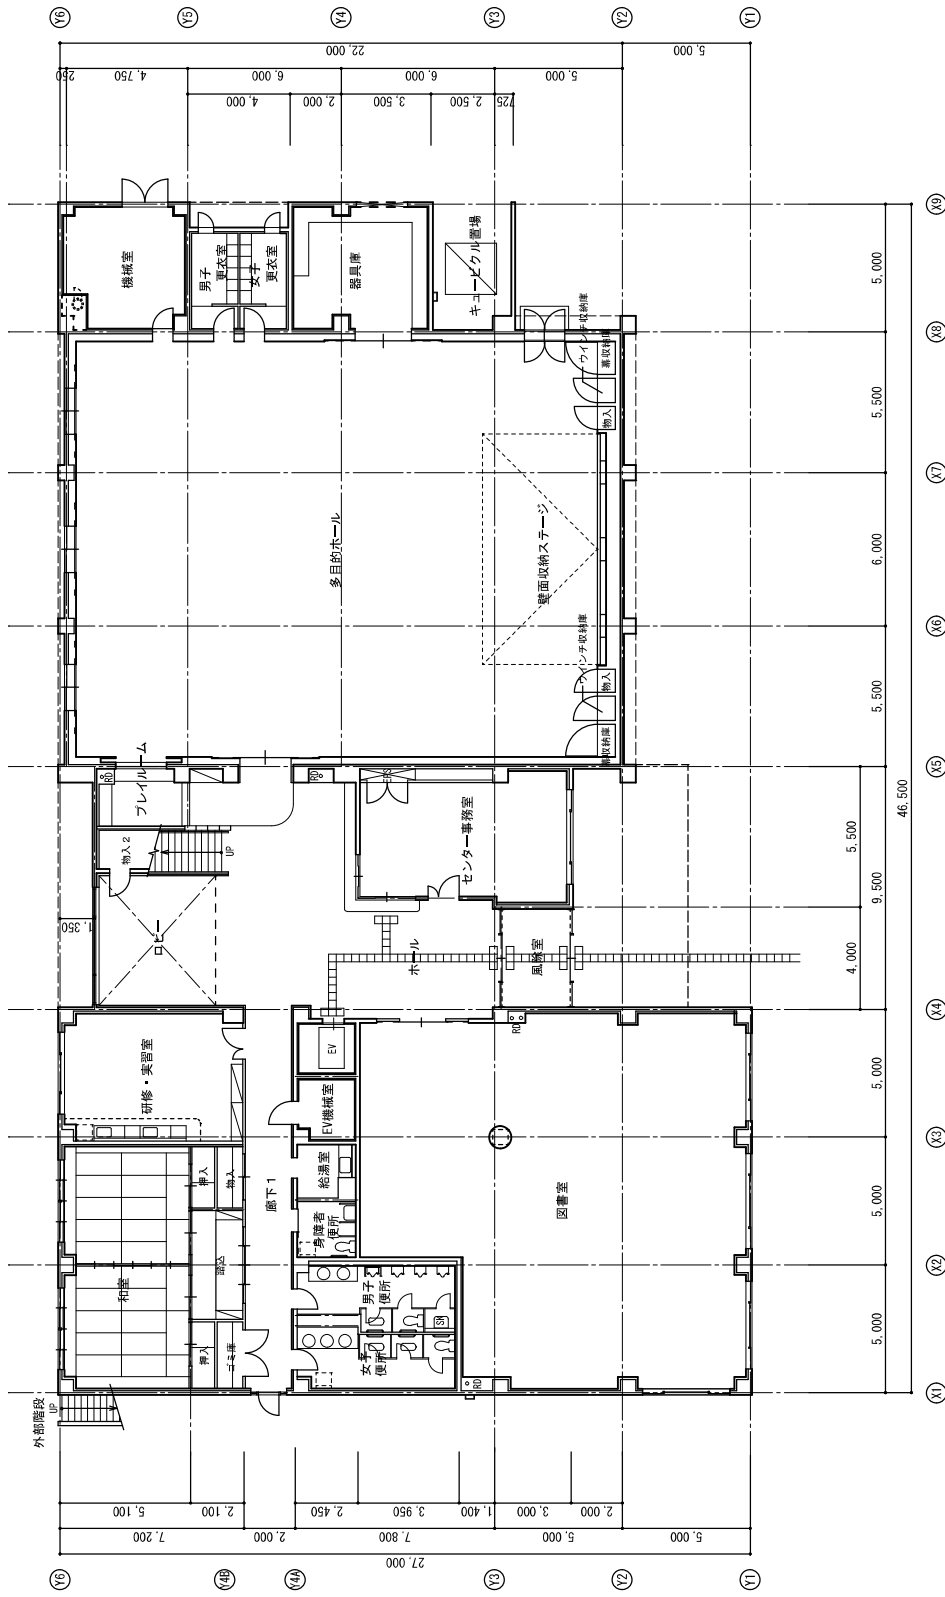

設計番号 一般建築士登録第 77496号 株式会社 北海道建築総合研究所 〒060-0801 札幌市中央区南一条西五丁目1番1号	工事名 はちけん地区センターほか5施設建築設計画作成 苗穂・本町地区センター		設計年月日 2007.8.27	図面名 1階平面図		縮尺 1/200	種別 図面番号	枚の内 枚の内
	設計者 木戸雅行		検印 設計	製図 五十嵐				

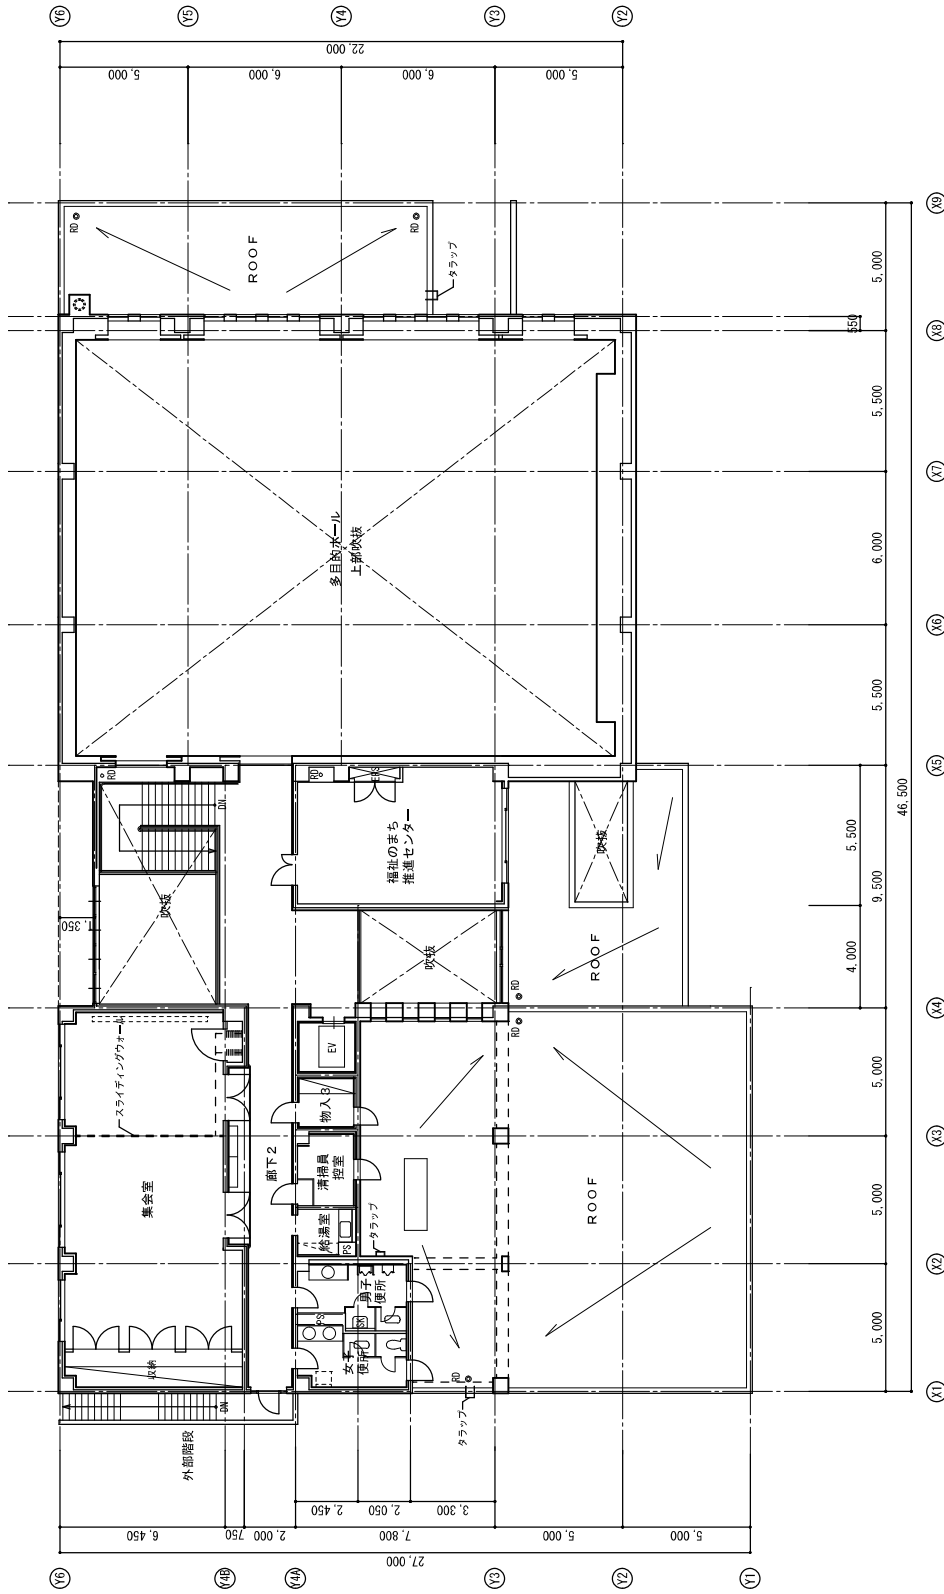

一級建築士事務所 登録〔石〕第1342号 株式会社 北海道 建築総合研究所 	設計番号 一般建築士登録第77496号		工事名 はちけん地区センターほか5施設建築保全計画作成 苗穂・本町地区センター		設計年月日 2007.8.27		図面名 2階平面図		縮尺	種別	図面番号
	木戸雅行		設計 校印		校印 設計		校印 設計		1/200		枚の内