

## 札幌圏都市計画公園の変更（札幌市決定）

1. 都市計画公園に 2・2・630 号新琴似第一公園を次のように変更する。

種 別	名 称		位 置	面 積	備 考
	番 号	公園名			
街区公園	2・2・630	新琴似第一公園	札幌市北区新琴似 9 条 2 丁目	約 0.28ha	広場、植栽、遊具

「区域は計画図表示のとおり」

2. 都市計画公園に 2・2・984 号南 4 条東 4 丁目公園ほか 1 公園を次のように追加する。

種 別	名 称		位 置	面 積	備 考
	番 号	公園名			
街区公園	2・2・984	南 4 条東 4 丁目公園	札幌市中央区南 4 条東 4 丁目	約 0.14ha	広場、植栽、遊具
街区公園	2・2・985	北 2 条西 1 8 丁目公園	札幌市中央区北 2 条西 1 8 丁目	約 0.12ha	広場、植栽、遊具

「区域は計画図表示のとおり」

### 理 由

既決定新琴似第一公園は、隣接する都市計画道路「新琴似第 1 横通」の拡幅事業に伴い、平成 8 年度に区域及び面積の減変更を行っている。都市公園は、緑とオープンスペースの中核をなすものであり、その積極的な整備を図るとともに都市住民共通の貴重な財産として、その存続を図ることが必要とされるため、減変更と同等の用地が確保できたことから、区域及び面積の変更を行うものである。

また、本市における環境整備と近隣住民の日常的な利用に供する公園の整備を図るため、新たに南 4 条東 4 丁目公園ほか 1 公園を計画する。

## 新旧対照表

上段：変更前

下段：変更後

種 別	名 称		位 置	面 積	備 考	変 更 内 容
	番 号	公 園 名				
街区公園	2・2・630	新琴似第一公園	札幌市北区新琴似 9条2丁目	約 0.24ha	植栽、 遊具	区域及び面積の 変更（0.04ha 拡大）
〃	〃	〃	〃	約 0.28ha	〃	

# 札幌市公園緑地図

第三分図

凡例	
	新琴似第一公園
	南4条東4丁目公園
	北2条西18丁目公園
	変更後都市計画公園区域
	変更前都市計画公園区域

## 札幌圏都市計画公園




2・2・630号	新琴似第一公園
2・2・984号	南4条東4丁目公園
2・2・985号	北2条西18丁目公園


位置図

縮尺

凡例

記号	名称
	変更後都市計画公園区域
	変更前都市計画公園区域

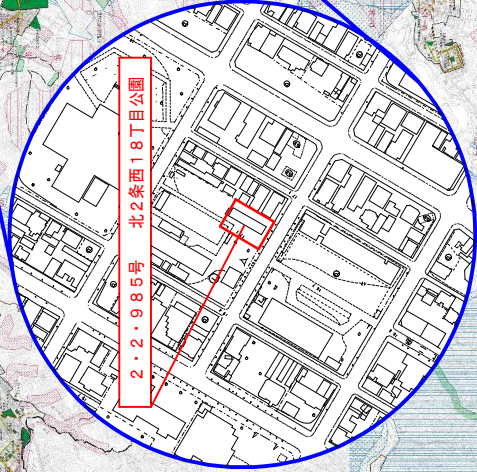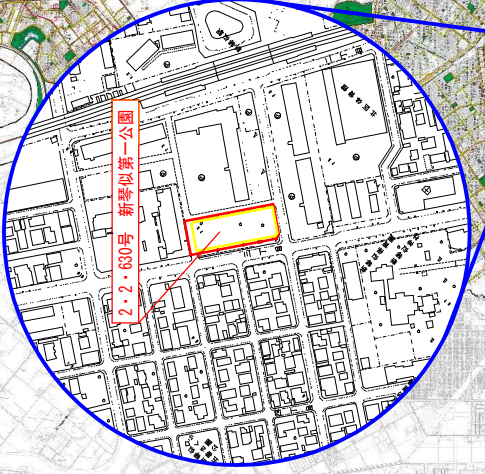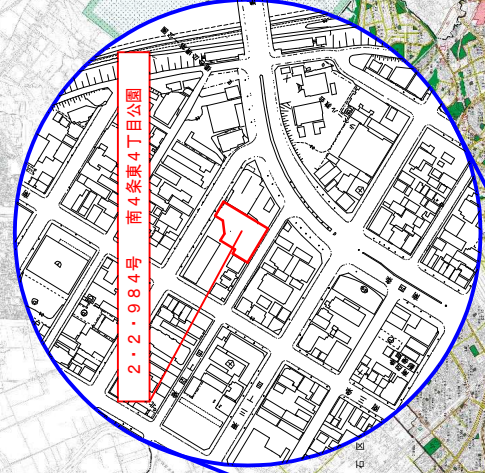

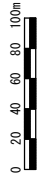

札幌圏都市計画公園

2・2・630号 新琴似第一公園

現況図

縮尺 1/5000

凡例

記号	名称
— (Yellow)	変更前都市計画公園区域
— (Red)	変更後都市計画公園区域
- - - (Dashed)	条丁界
— (Solid)	都市計画道路





凡例

記号	名称
(Red line)	変更前都市計画公園区域
(Yellow line)	変更後都市計画公園区域
(Dashed line)	都市計画道路区域
(Dotted line)	市道区域
(Dash-dot line)	条丁界
(Thin solid line)	地番界

札幌圏都市計画公園	
2・2・630号	新琴似第一公園
計画平面図	
縮尺 1/800	





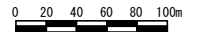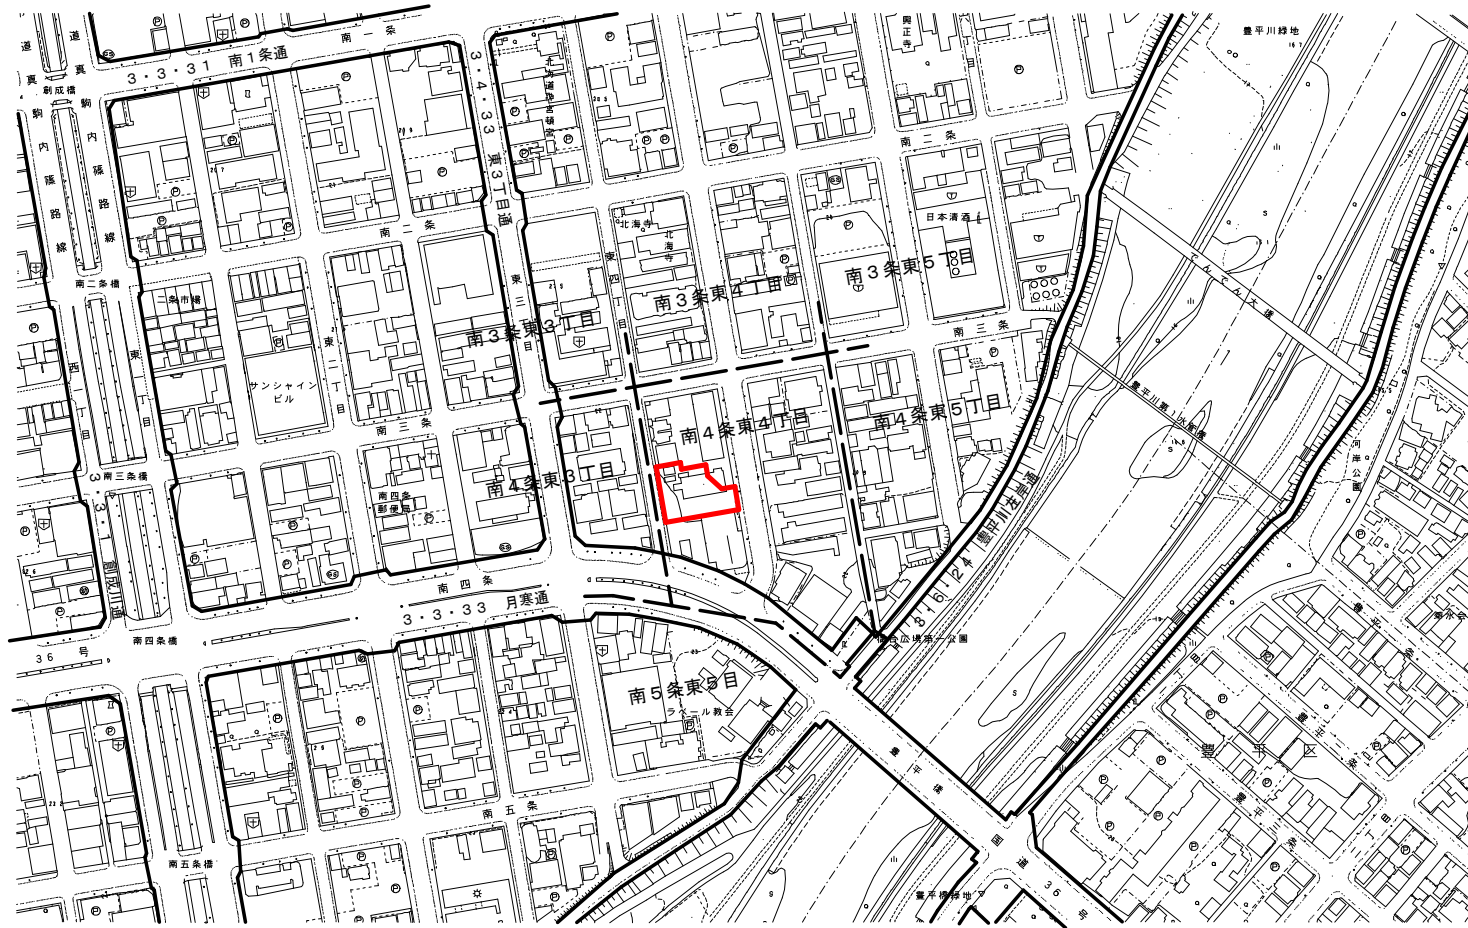

凡例

記号	名称
	新規公園決定区域
	条丁界
	都市計画道路

札幌圏都市計画公園	
2・2・984号	南4条東4丁目公園
現況図	
縮尺 1/5000	

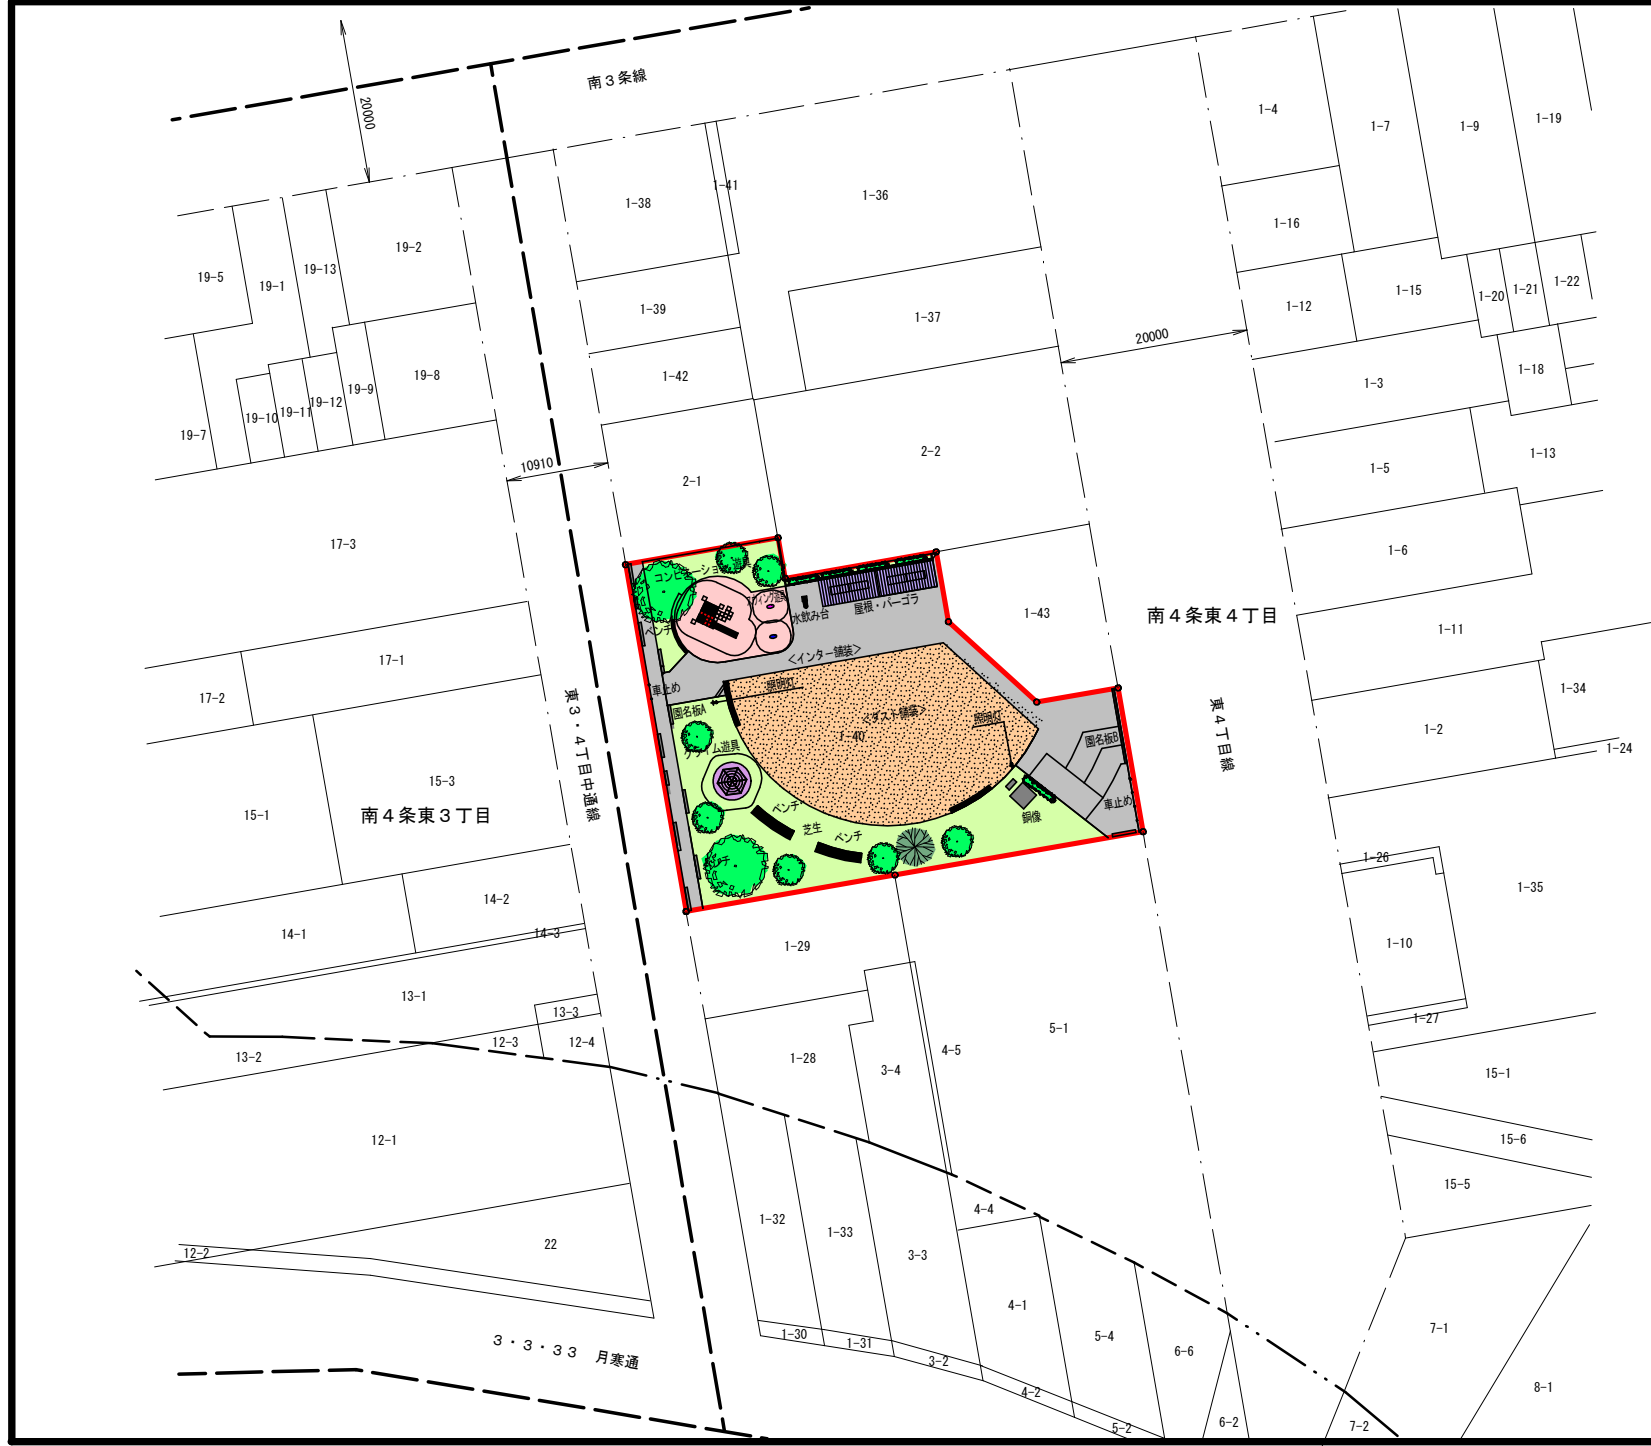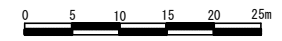


凡例

記号	名称
<span style="border: 2px solid red; display: inline-block; width: 10px; height: 10px;"></span>	新規公園決定区域
---	都市計画道路区域
---	市道区域
---	条丁界
---	地番界

<b>札幌圏都市計画公園</b>	
2・2・984号	南4条東4丁目公園
計画平面図	
縮尺 1/800	



0 20 40 60 80 100m

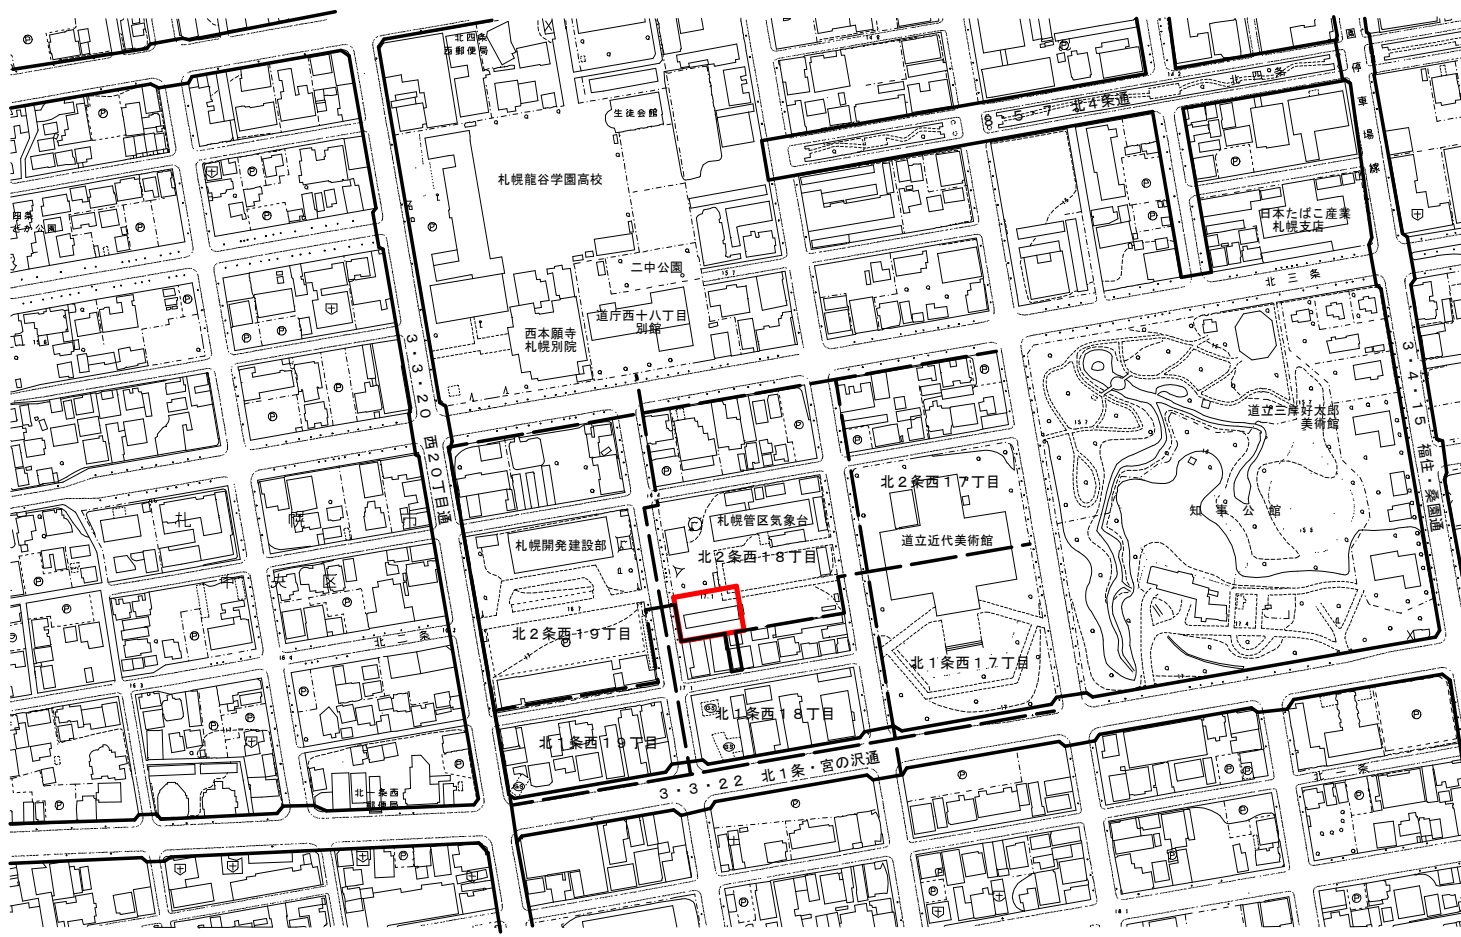


8

凡例

記号	名称
	新規公園決定区域
	条丁目界
	都市計画道路

札幌圏都市計画公園	
2・2・985号	北2条西18丁目公園
現況図	
縮尺 1/5000	



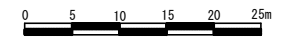

6



凡例

記号	名称
<span style="border: 2px solid red; display: inline-block; width: 10px; height: 10px;"></span>	新規公園決定区域
---	市道区域
----	条丁界
—	地番界

札幌圏都市計画公園	
2・2・985号	北2条西18丁目公園
計画平面図	
縮尺 1/800	