

地図番号	境界標の種類及び筆界点の記号又は点名			
	種類	コンクリート標		
	既設	全点		
	新設			
与点の種類	イ. 公共基準点	ロ. 図根点	ハ. 登記基準点	ニ.



地番	12	土地積測量図
土地の所在	札幌市厚別区もみじ台北5丁目	


土地実測図



公図地積 13111^m²
 実測地積 13111.62^m²

求積表

地番	NO	X _n	Y _n	Y _{n+1} -Y _{n-1}	X _n ・(Y _{n+1} -Y _{n-1})
12					
	87N1	-106916.430	-61762.303	-78.344	8376260.791920
	87N2	-106914.429	-61764.538	-26.440	2826817.502760
	87N4	-106813.374	-61788.743	-22.633	2417507.093742
	87N5	-106810.819	-61787.171	106.233	-11346833.734827
	87N7	-106786.033	-61682.510	154.567	-16505596.762711
	87N8	-106835.193	-61632.604	-3.684	393580.851012
	87N9	-106889.598	-61686.194	-129.699	13863473.971002
				合計	25209.712898
				面積	12604.8564490
a		3842.8883995	+ -3336.1213993		506.7670002
				面積	506.7670002
				合計面積	13111.6234492
				地積	13111.62 m ²

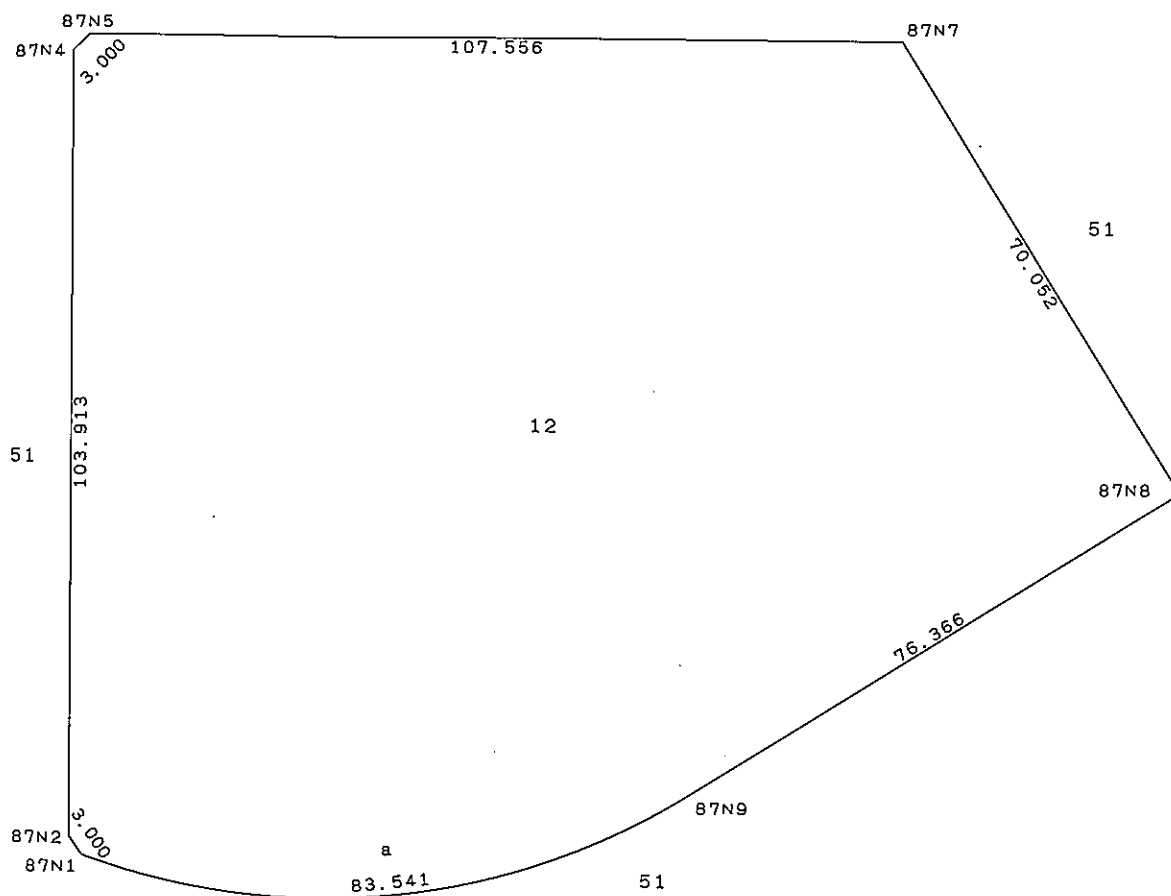

官公署証明番号 平成 年 月 日



作成者 札幌市豊平区美園8条3丁目3番6号
 土地家屋調査士 梅澤義
 平成22年11月2日作成




申請人
 縮尺 1/1000

凡例

- 建物
- Ⓢ 未とりこわし建物
 - Ⓣ 危険建物
 - Ⓝ 借用建物
 - Ⓛ 一時使用建物
 - Ⓣ 屋外環境整備事業によるもの H3
 - Ⓢ 未完成建物
- 建物以外の工作物等
- Ⓜ 正門、通用門
 - Ⓛ 囲 障
 - Ⓢ 温 室
 - Ⓢ 飼 育 小 屋
 - Ⓢ 簡易な小規模建物

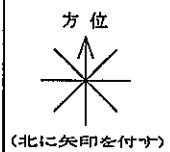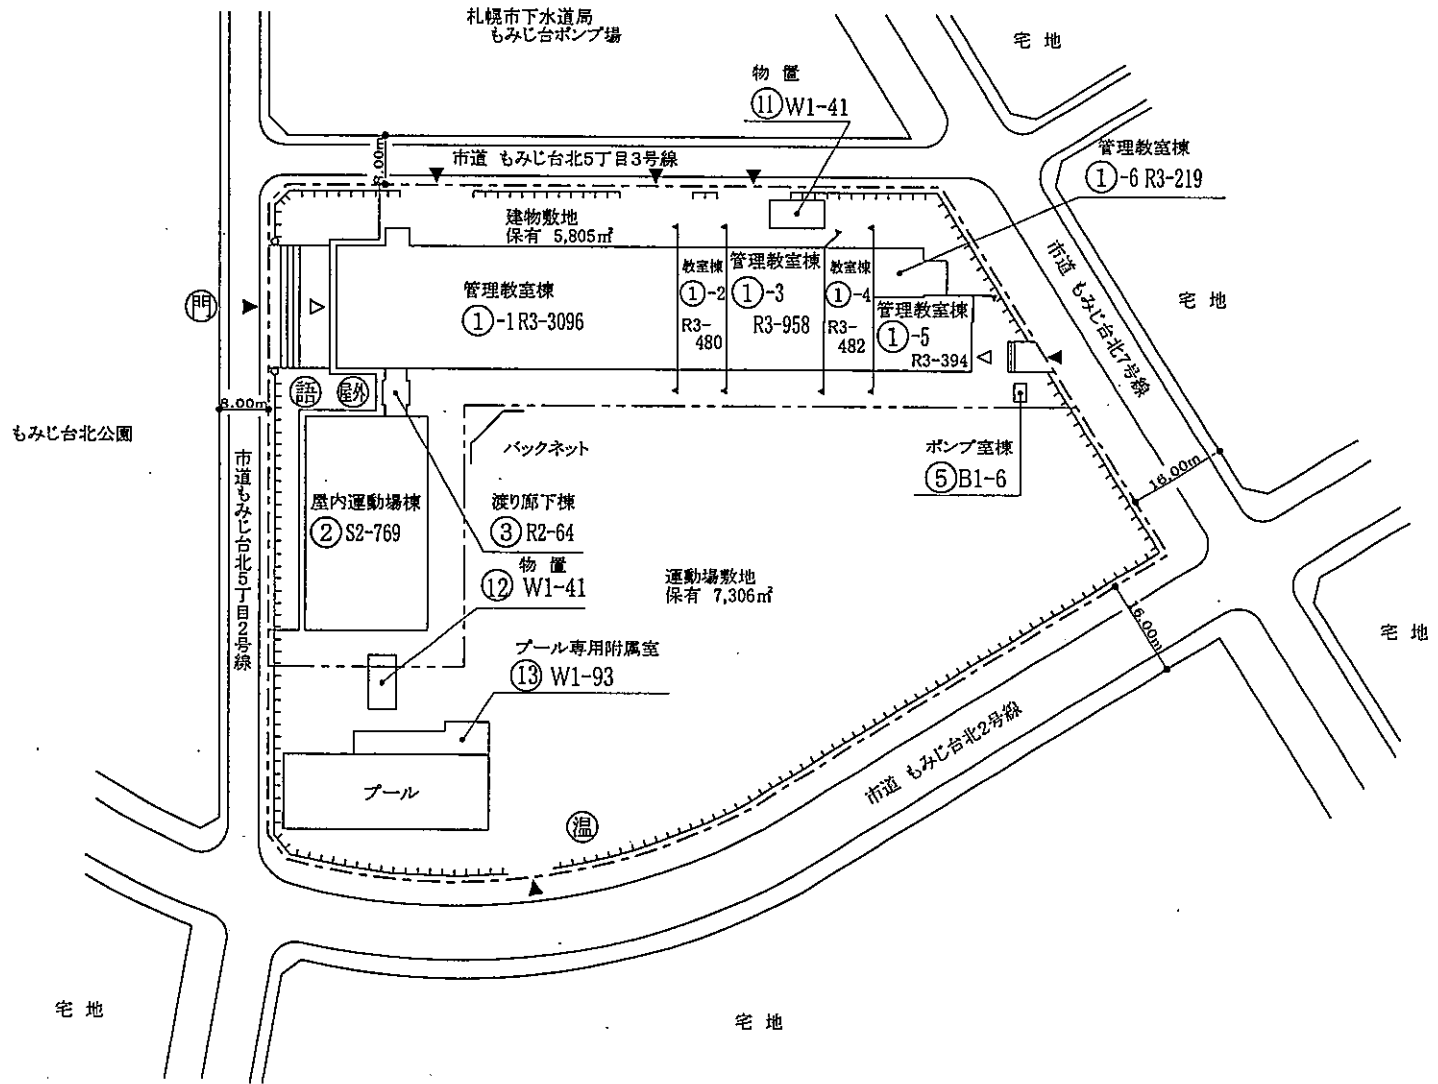

平成22年度

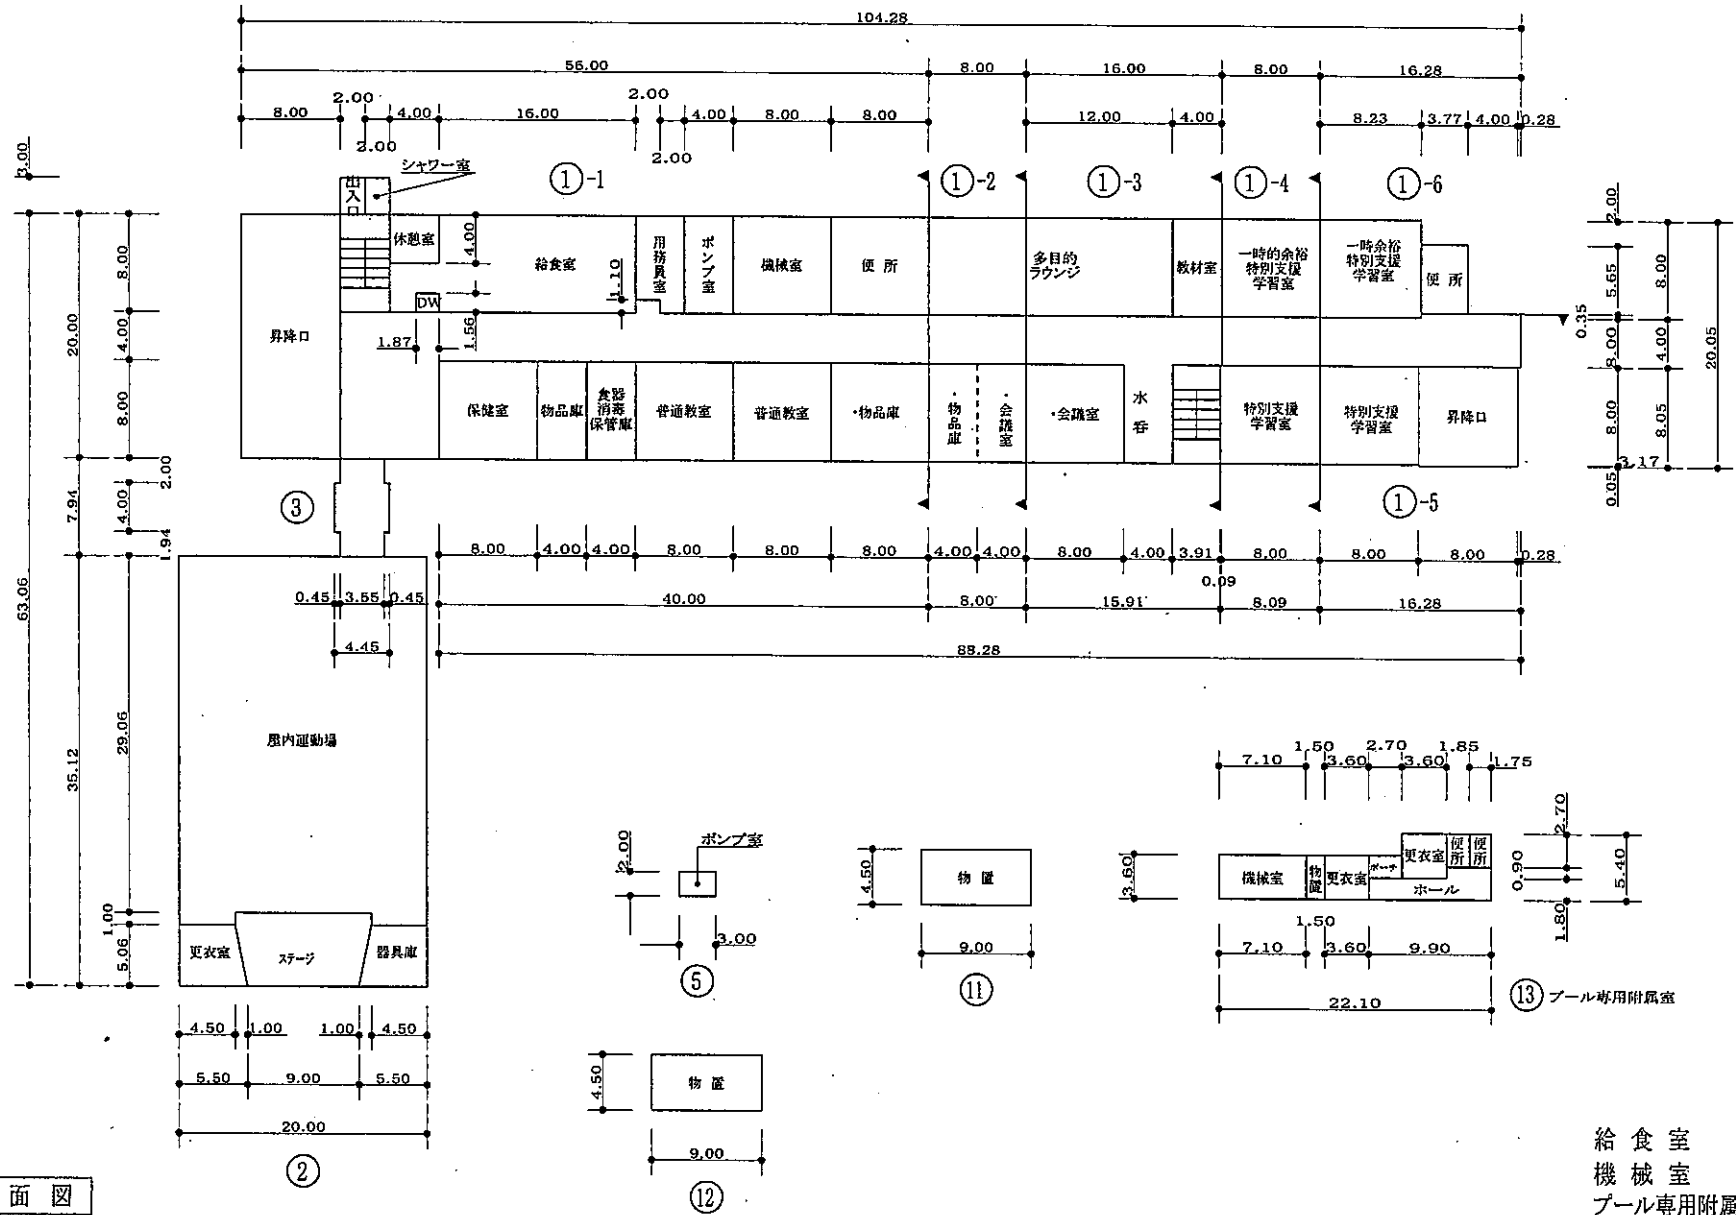


1 階 平 面 図

給食室	157m ²
機械室	64m ²
プール専用附属室	93m ²


平成22年度

平面図	縮尺	0	5	10	15	20	m	学校名	もみじ台 小学校	図面番号	011080123	校舎番号	117-2
-----	----	---	---	----	----	----	---	-----	----------	------	-----------	------	-------

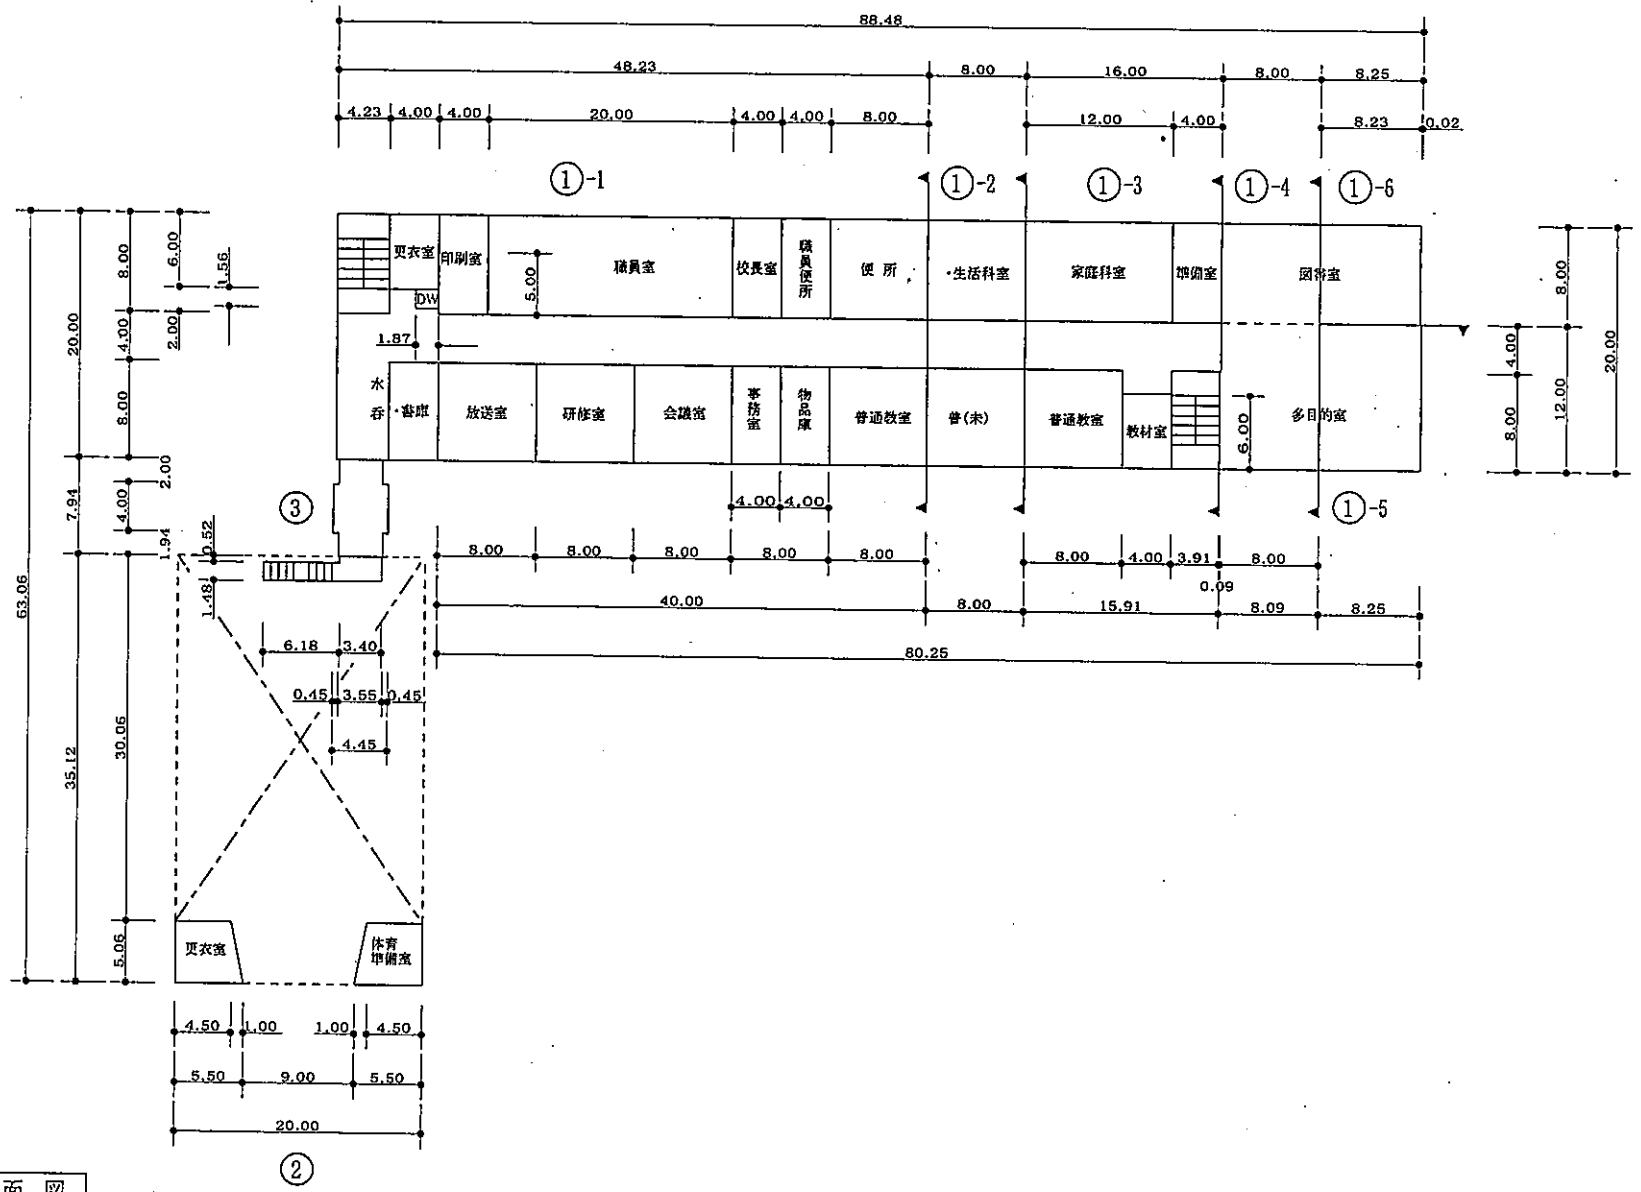

2階平面図


平成22年度

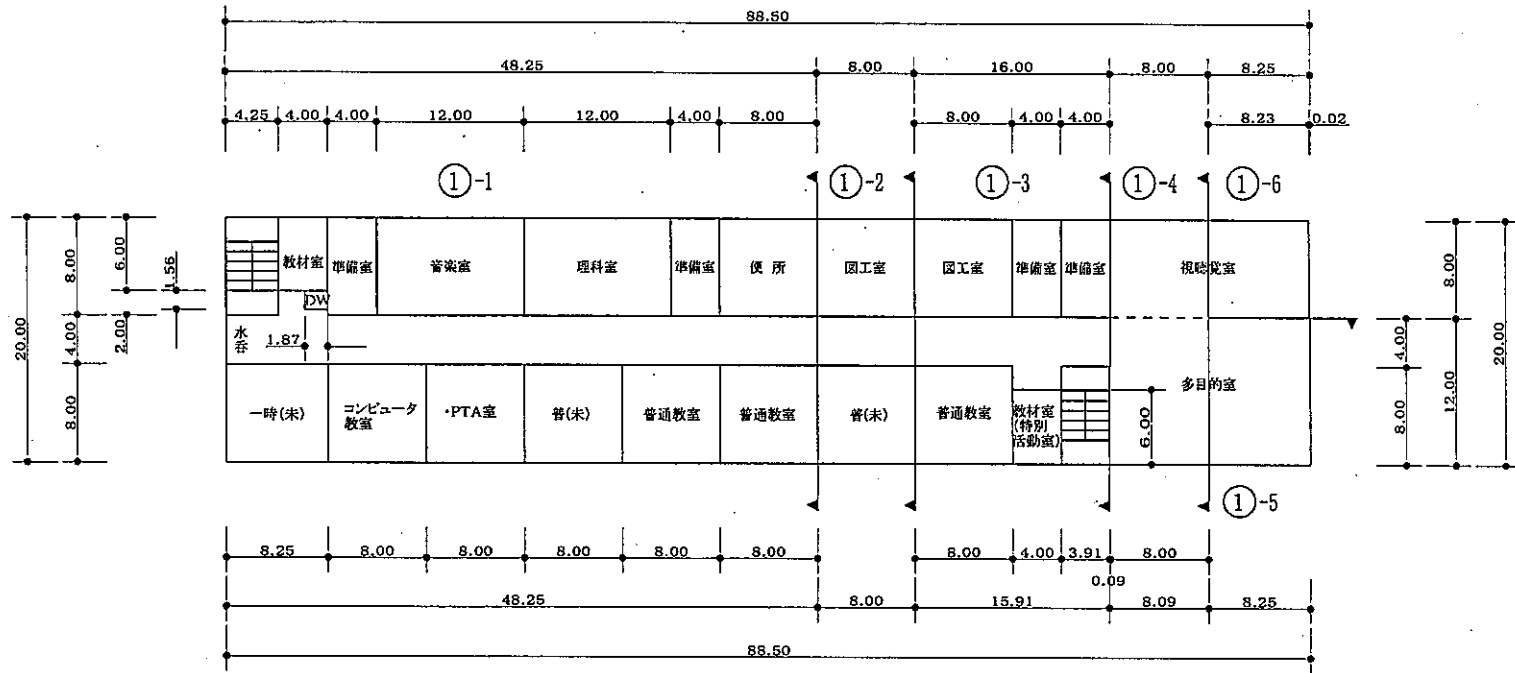


3 階 平 面 図

平成22年度

平面図	縮尺	1/600					学校名	011080123		整理番号	117 - 4
		0	5	10	15	20		m	(市町村)		

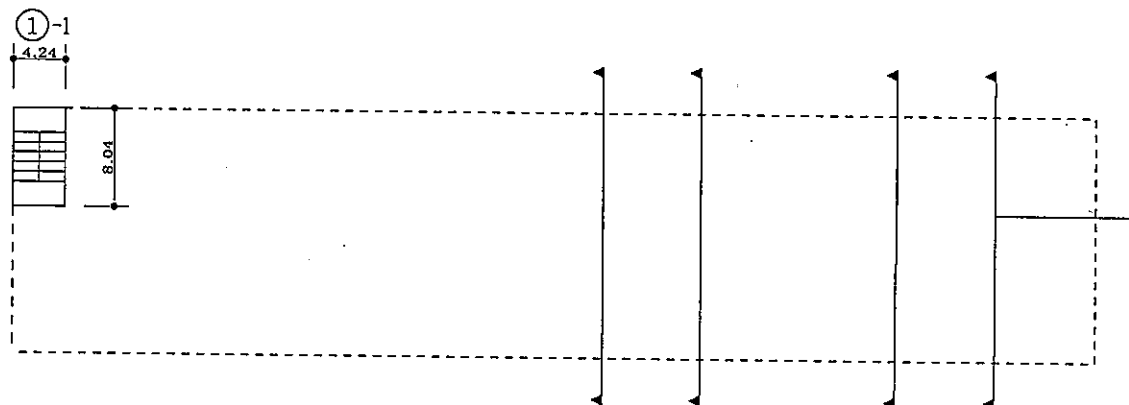

屋階平面図

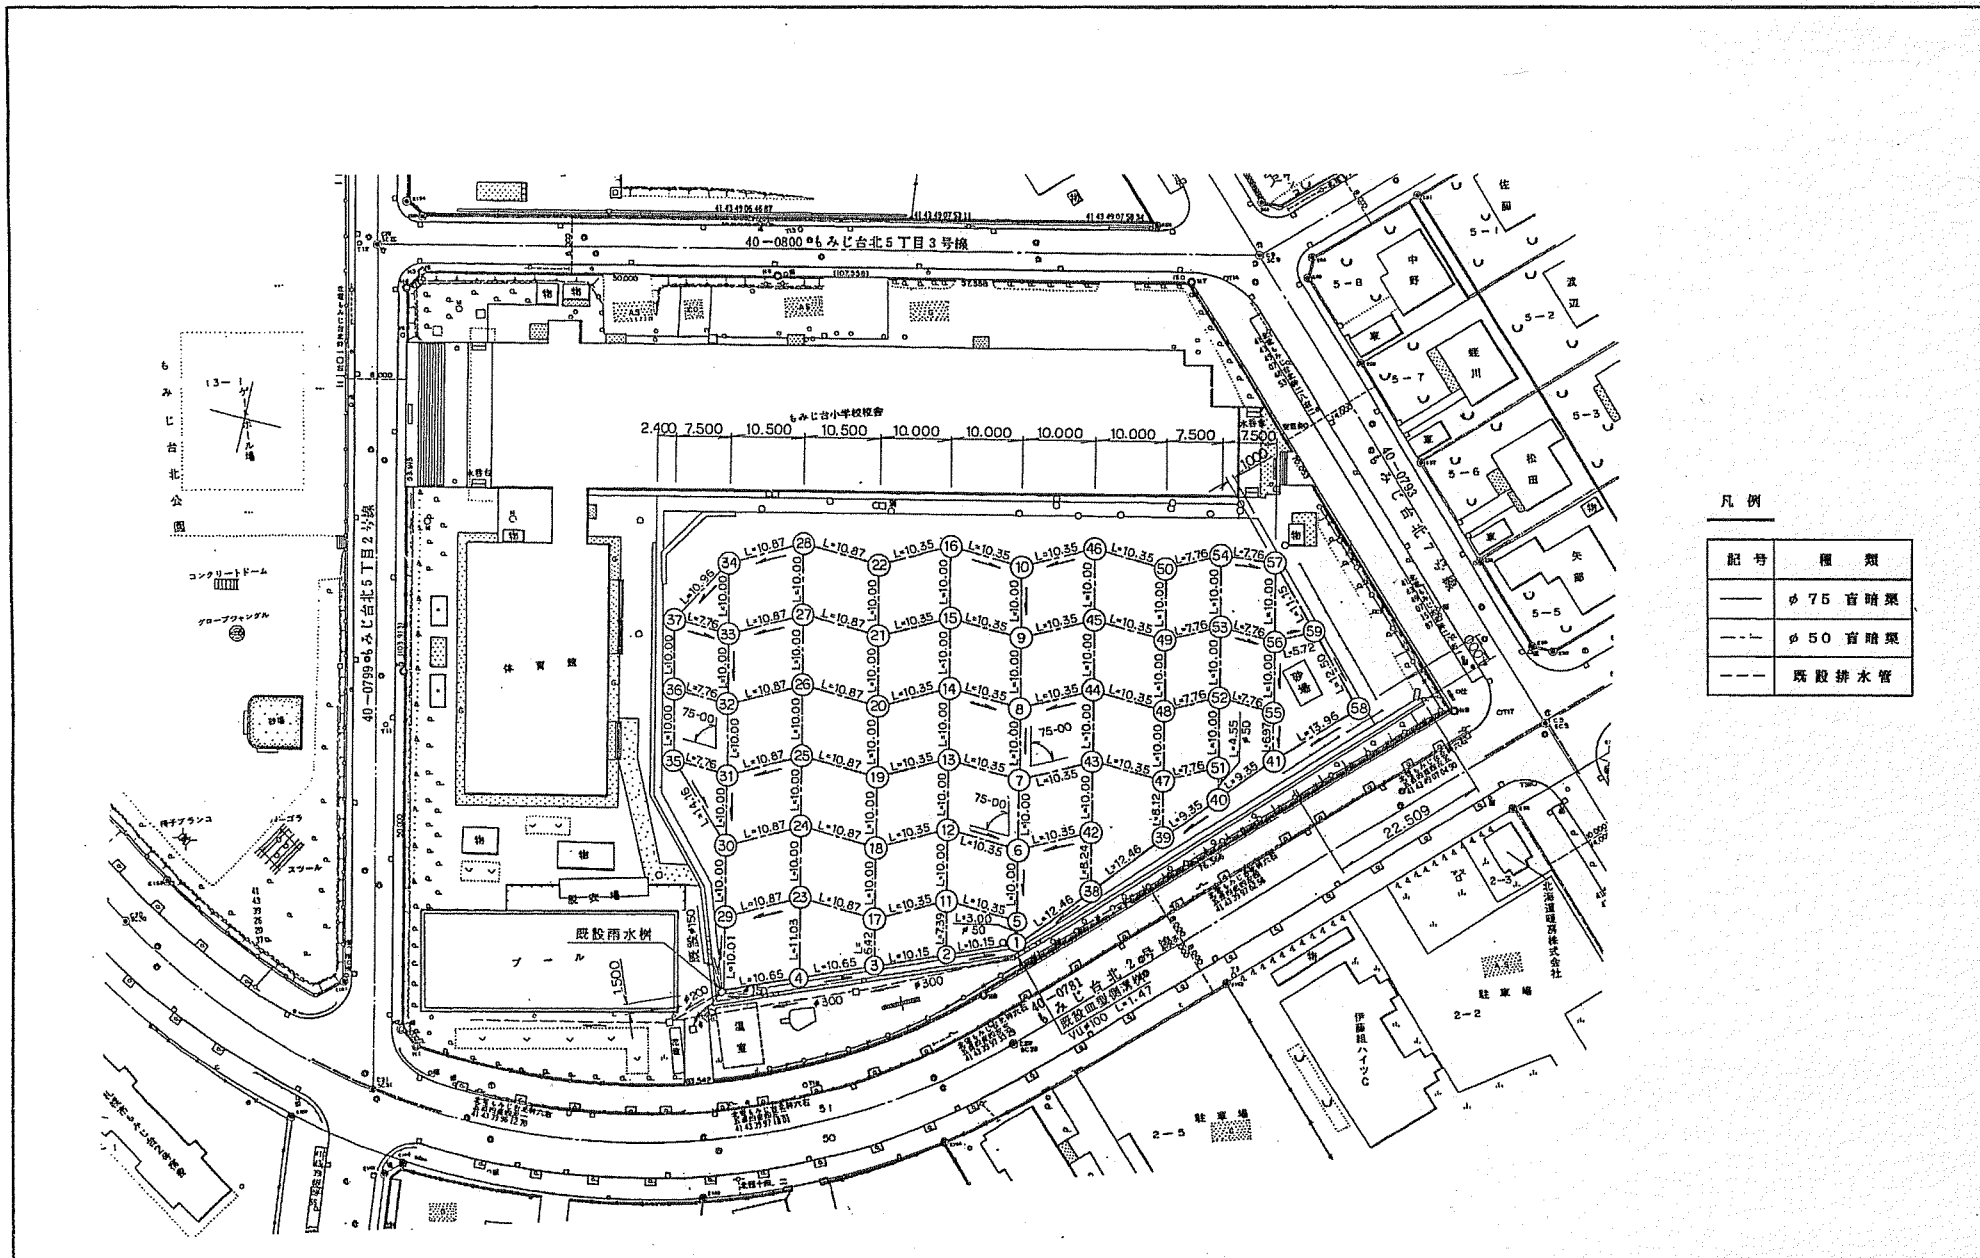

凡例

記号	種類
—	φ75 盲暗渠
- - -	φ50 盲暗渠
- · - · -	既設排水管

札幌市教育委員会


課長 係長 設計主任 製図 平成 年 月 日

工事名 もみじ台小学校グラウンド暗渠排水工事



図面名 排水計画平面図

縮尺 1/500

図番 5/7

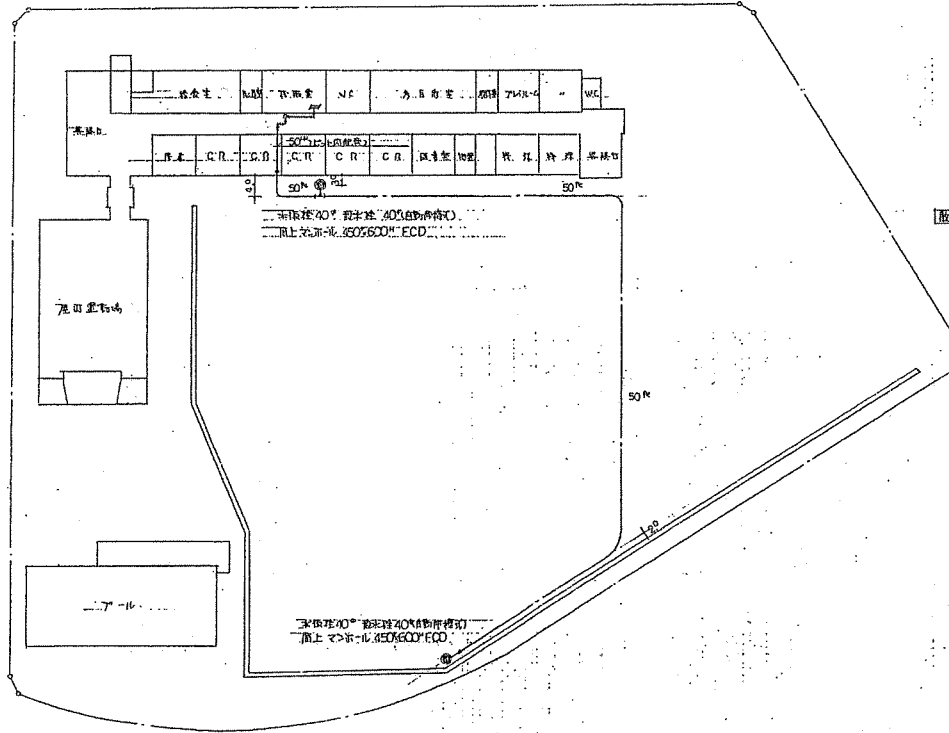

コンクリート製浄水装置平面図 S=1:600

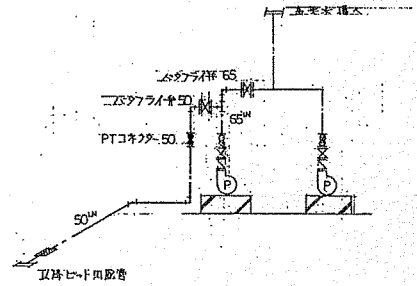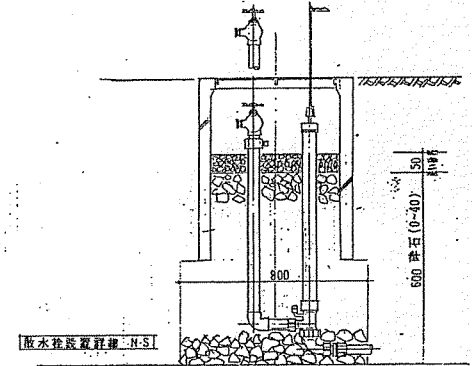

揚水ポンプ配管図

記	
事	

設計	製図	検査	承認	図面番号