



No.	質問日	質問事項	回答
1	10月23日	<p>仮設工 落下防止工 内訳書1・3 落下物等防護シートの設置には、どのようなものを考えていますか。</p> <p>親網設置 内訳書2・4 どのようなものを考えていますか。</p> <p>仮設図等があれば参考にさせていただきたいのですが、よろしく願いいたします。</p>	<p>図面を添付いたします。</p>

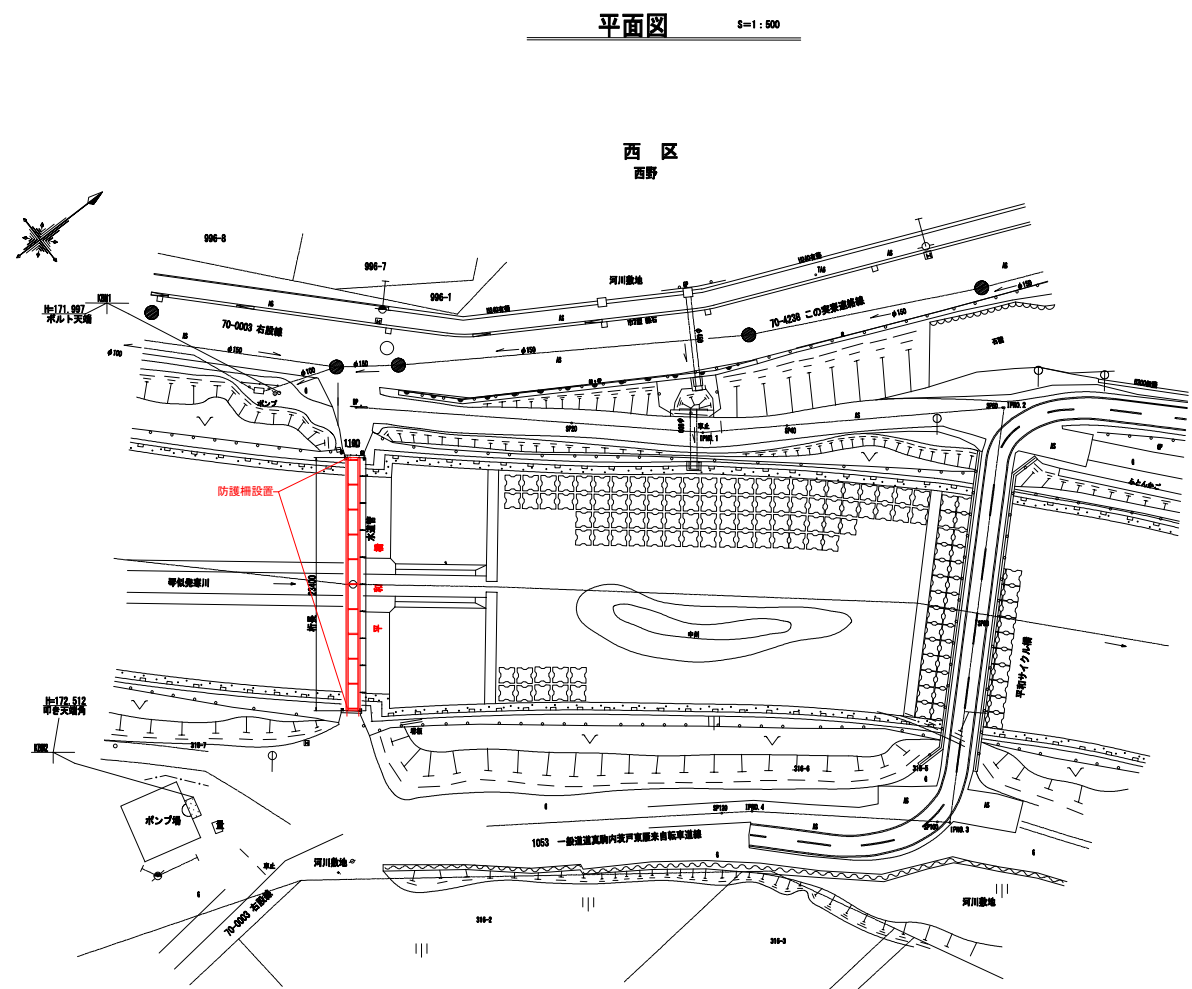


平面図 S=1:500


仮設断面図 S=1:40

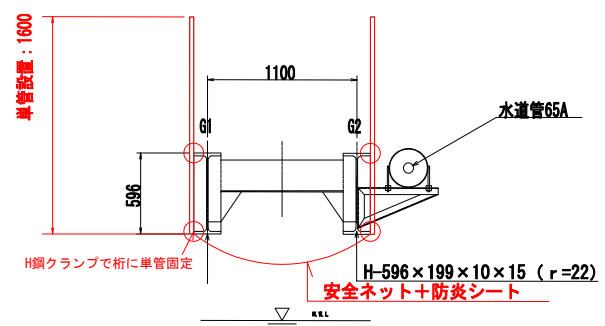


撤去断面図 S=1:40

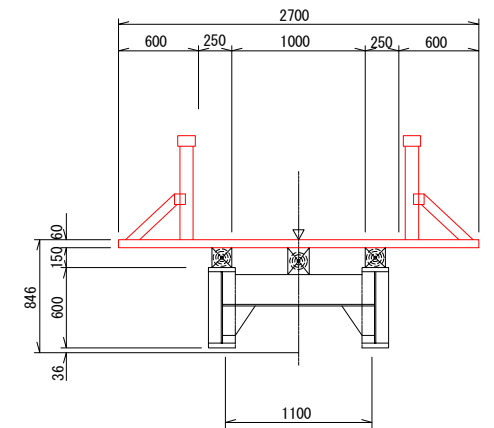

仮設側面図 S=1:200

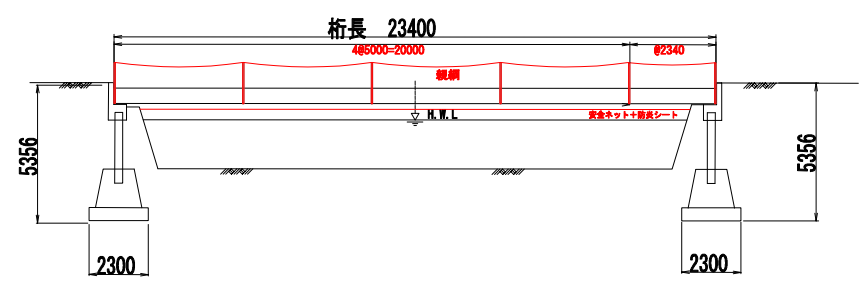

撤去側面図 S=1:200

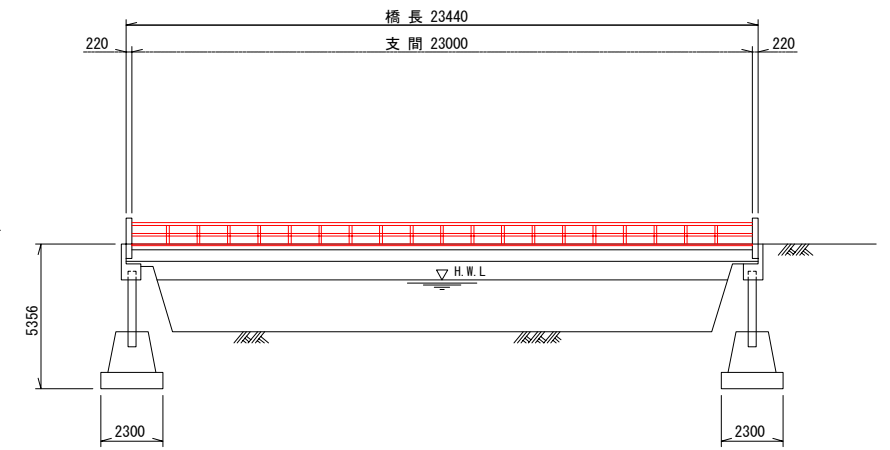

令和5年度施行					
業務名		平和橋木床版撤去業務			
図面名称		平面図・仮設側面図・仮設断面図ほか			
課長	係長	設計者 年月	測量者 年月	縮尺	図面番号
		RS.10	RS.10	図示	1 1
札幌市西区土木部					