
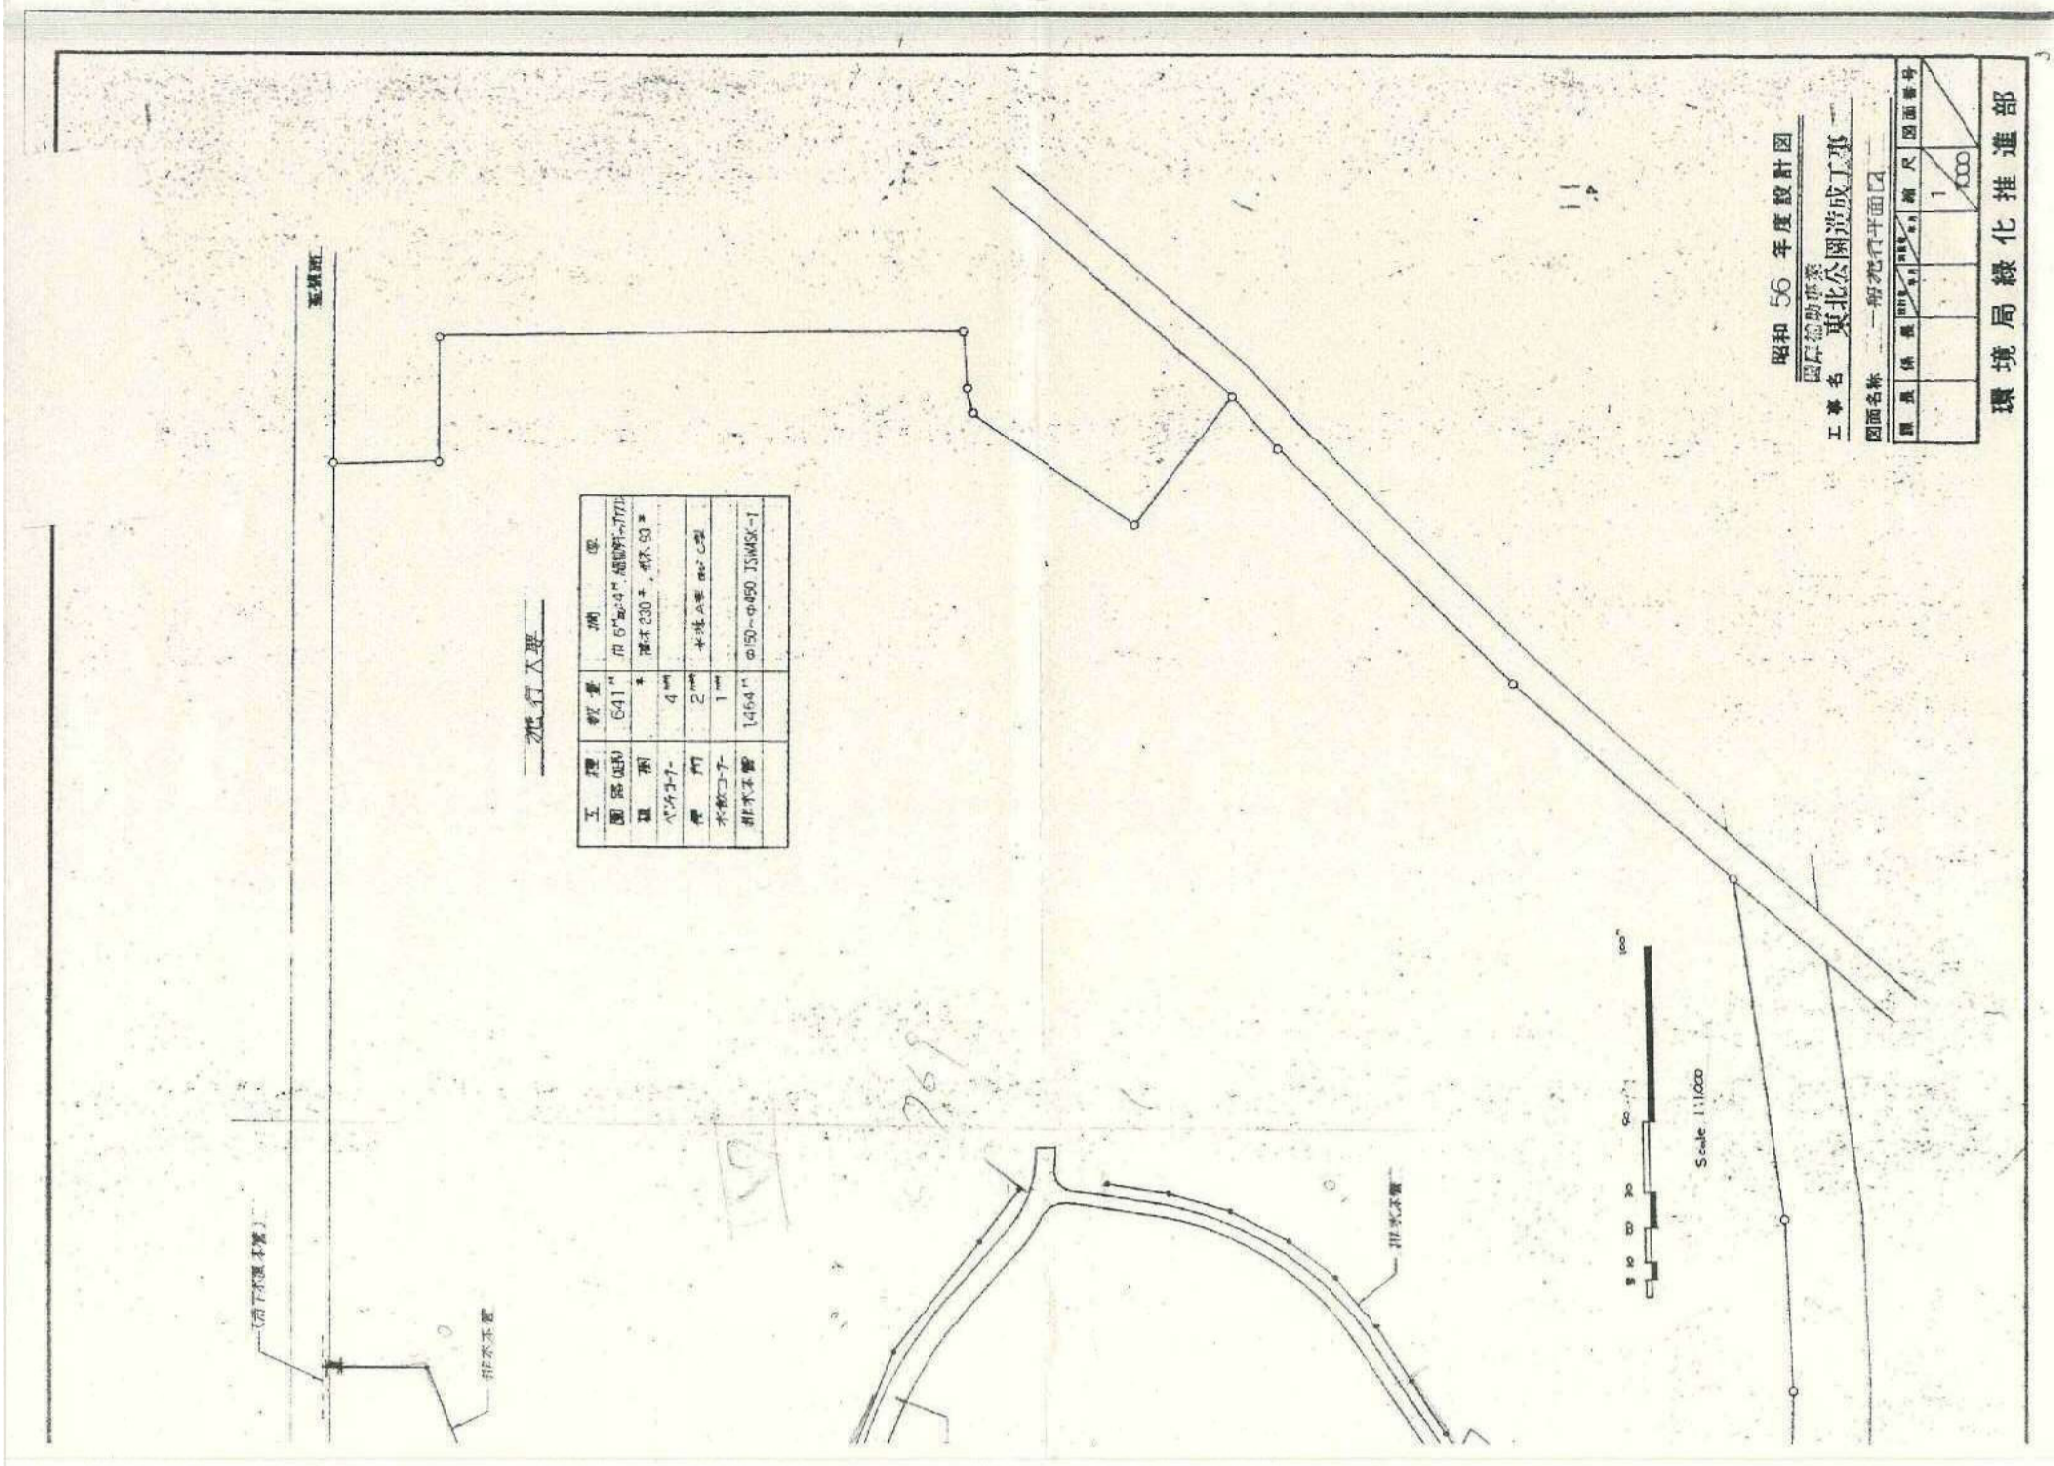


別紙 5 排水系統圖面

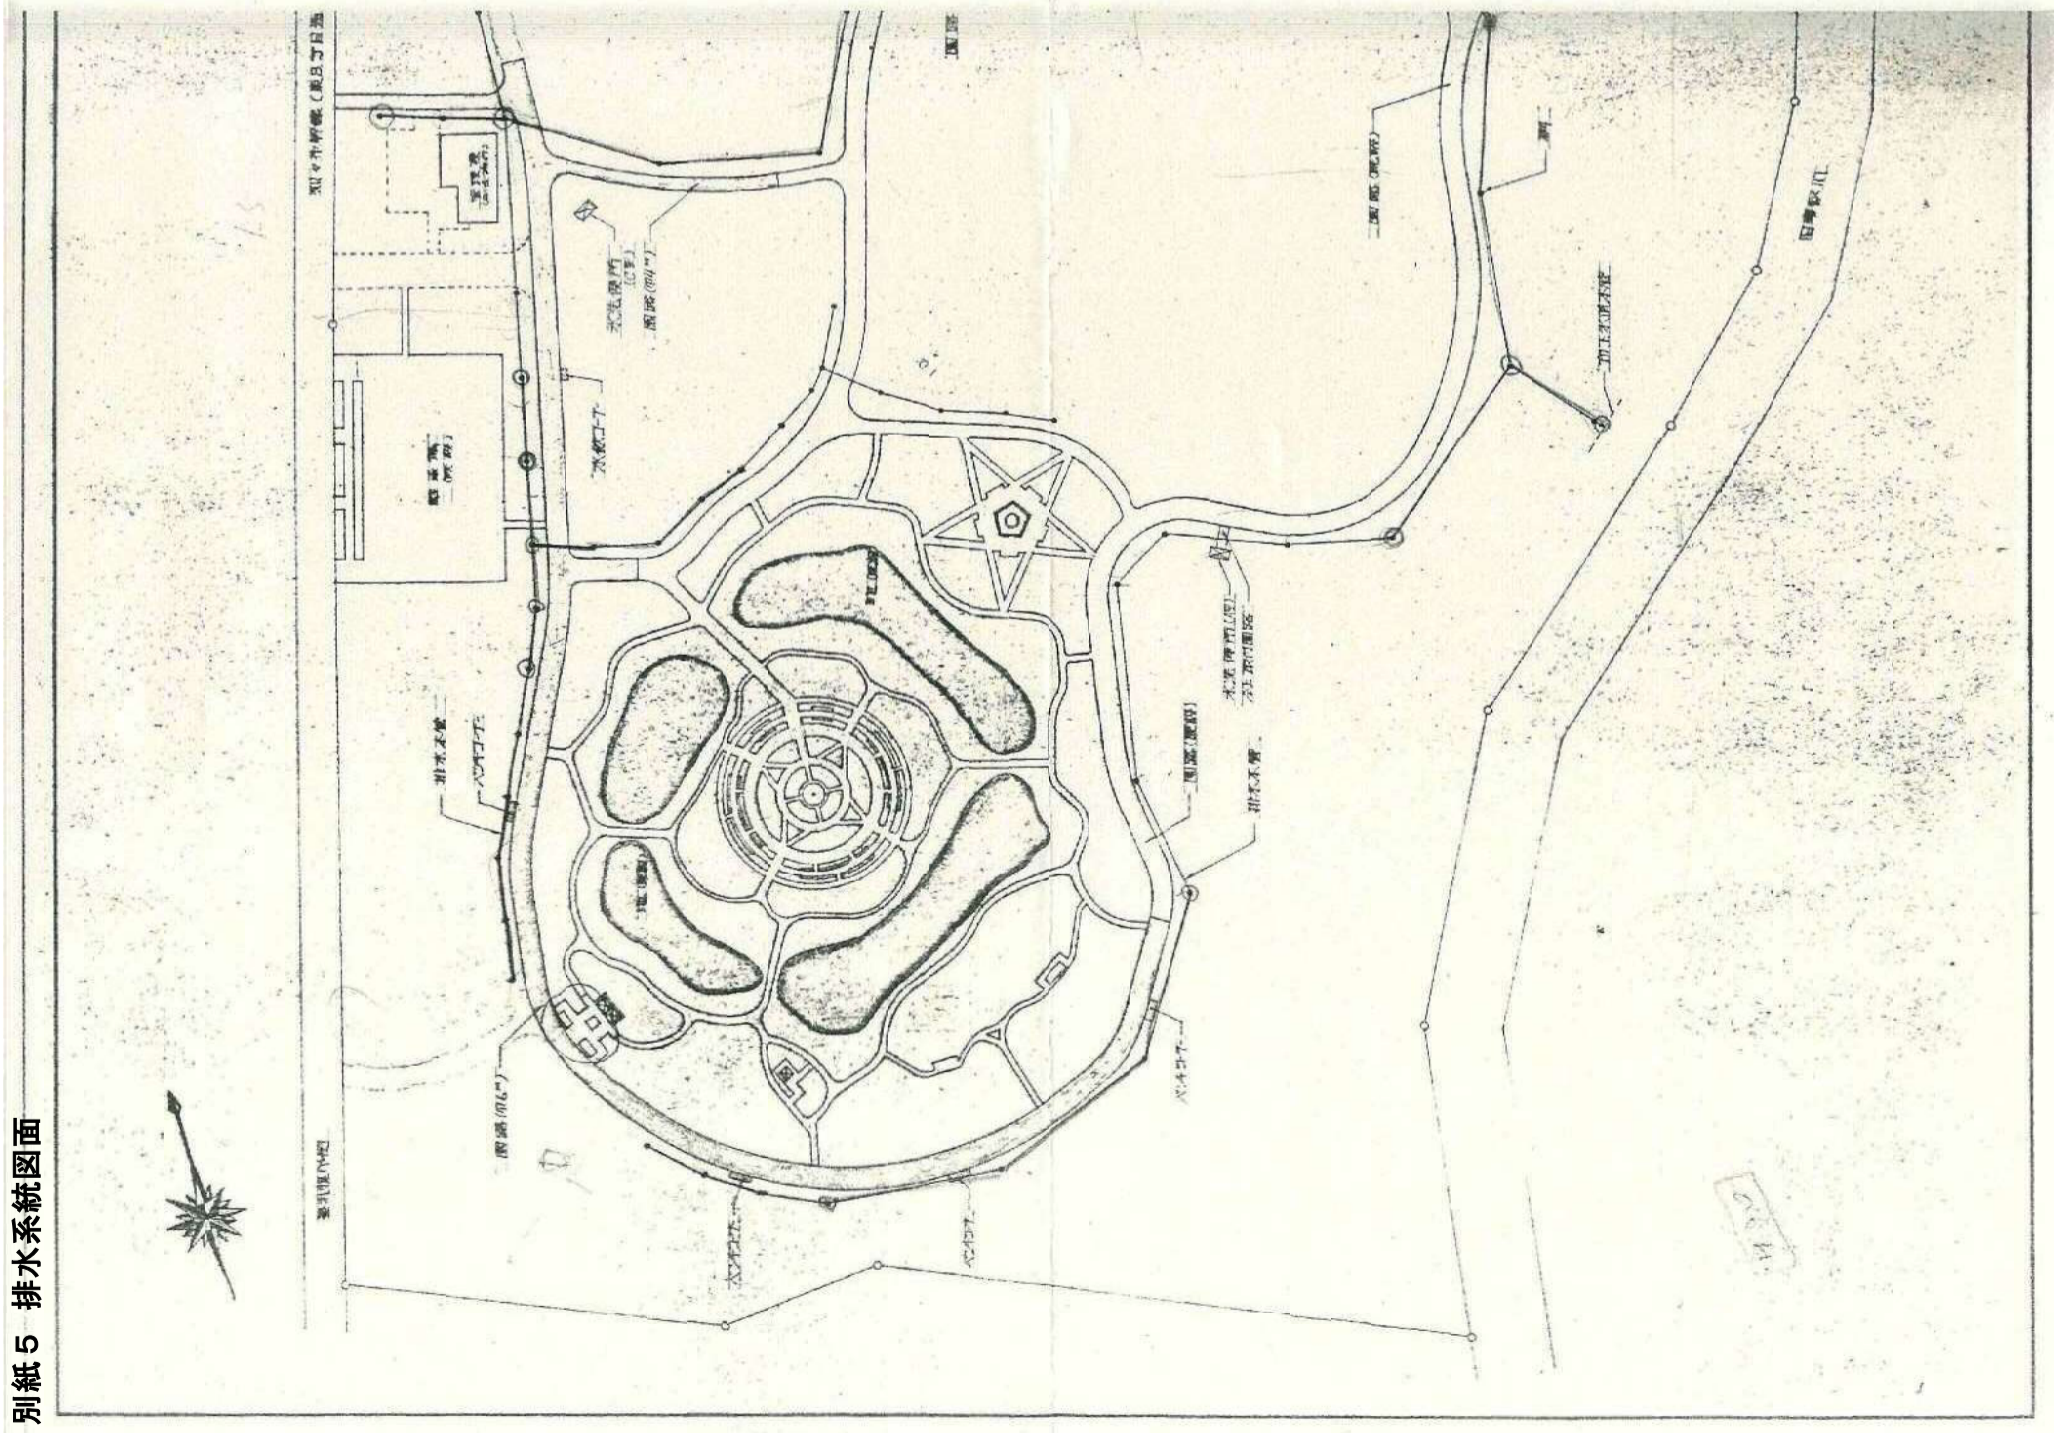

昭和 56 年度設計図
 園林設計事務所
 工事名 東北公園造成工事
 図面名称 池行入道平面図
 圖面番号
 縮尺
 1/1000
 環境局緑化推進部