



令和6年度 特別緑地保全地区等総合維持管理業務（その2）位置図
（履行場所は一覧のとおり）

No	名称	面積 (ha)	場所
1	特-2 柏ヶ丘特別緑地保全地区	3.55	札幌市南区真駒内柏丘9丁目
2	特-4 澄川特別緑地保全地区	0.57	札幌市南区澄川4条7丁目
3	特-5 手稲富丘特別緑地保全地区	1.22	札幌市手稲区富丘4条5丁目
4	特-6 発寒特別緑地保全地区	0.44	札幌市西区発寒6条9丁目
5	特-8 真駒内桜山特別緑地保全地区	0.57	札幌市南区真駒内東町1丁目
6	特-9 中の沢特別緑地保全地区	0.27	札幌市南区川沿2条6丁目
7	特-10 柏ヶ丘第二特別緑地保全地区	4.40	札幌市南区真駒内柏丘12丁目
8	特-13 西野特別緑地保全地区	0.97	札幌市西区西野11条8丁目
9	特-15 八垂別特別緑地保全地区	8.45	札幌市南区南沢1条1丁目 南沢及び川沿町
10	特-17 澄川南特別緑地保全地区	0.78	札幌市南区澄川6条11丁目
11	特-22 常盤特別緑地保全地区	0.38	札幌市南区常盤3条2丁目、真駒内
12	特-24 真駒内柏丘特別緑地保全地区	2.21	札幌市南区真駒内柏丘9丁目466-2、598-2
特別緑地保全地区合計(12地区)		23.81	

No	名称	面積 (ha)	場所
13	都-13 川沿都市環境林	2.88	札幌市南区川沿町1981-1ほか
14	都-14 北ノ沢第一都市環境林	2.69	札幌市南区北の沢1819-1ほか
15	都-15 北ノ沢第二都市環境林	7.34	札幌市南区北の沢1958-1
16	都-16 北ノ沢第三都市環境林	16.13	札幌市南区北の沢1955-1ほか
17	都-17 小金湯都市環境林	1.75	札幌市南区小金湯590ほか
18	都-18 澄川都市環境林	65.14	札幌市南区澄川462-2ほか
19	都-20 常盤都市環境林	38.51	札幌市南区真駒内36-1ほか
20	都-21 常盤第一都市環境林	2.98	札幌市南区真駒内248ほか
21	都-22 中ノ沢都市環境林	6.04	札幌市南区中ノ沢1952-1ほか
22	都-23 中ノ沢第一都市環境林	30.98	札幌市南区中ノ沢1764-1ほか
23	都-24 藤野都市環境林	39.04	札幌市南区藤野932-1ほか
24	都-25 藤野野鳥の森都市環境林	41.09	札幌市南区藤野5条1丁目414-1ほか
25	都-26 真駒内第一都市環境林	0.99	札幌市南区真駒内621-1ほか
26	都-27 真駒内第二都市環境林	12.27	札幌市南区真駒内283-1ほか
27	都-28 南沢都市環境林	20.01	札幌市南区南沢1911-1ほか
28	都-29 南沢第一都市環境林	1.09	札幌市南区南沢2条1丁目14-6ほか
29	都-31 藻岩下都市環境林	11.13	札幌市南区藻岩下1854-3ほか
30	都-32 五天山都市環境林	31.12	札幌市西区平和57ほか
32	都-34 西野第二都市環境林	4.42	札幌市西区西野947-1ほか
33	都-36 手稲丸山都市環境林	6.44	札幌市手稲区手稲富丘307-1ほか
34	都-37 宮の沢都市環境林	6.29	札幌市西区宮の沢490-16ほか
都市環境林合計(21地区)		348.33	

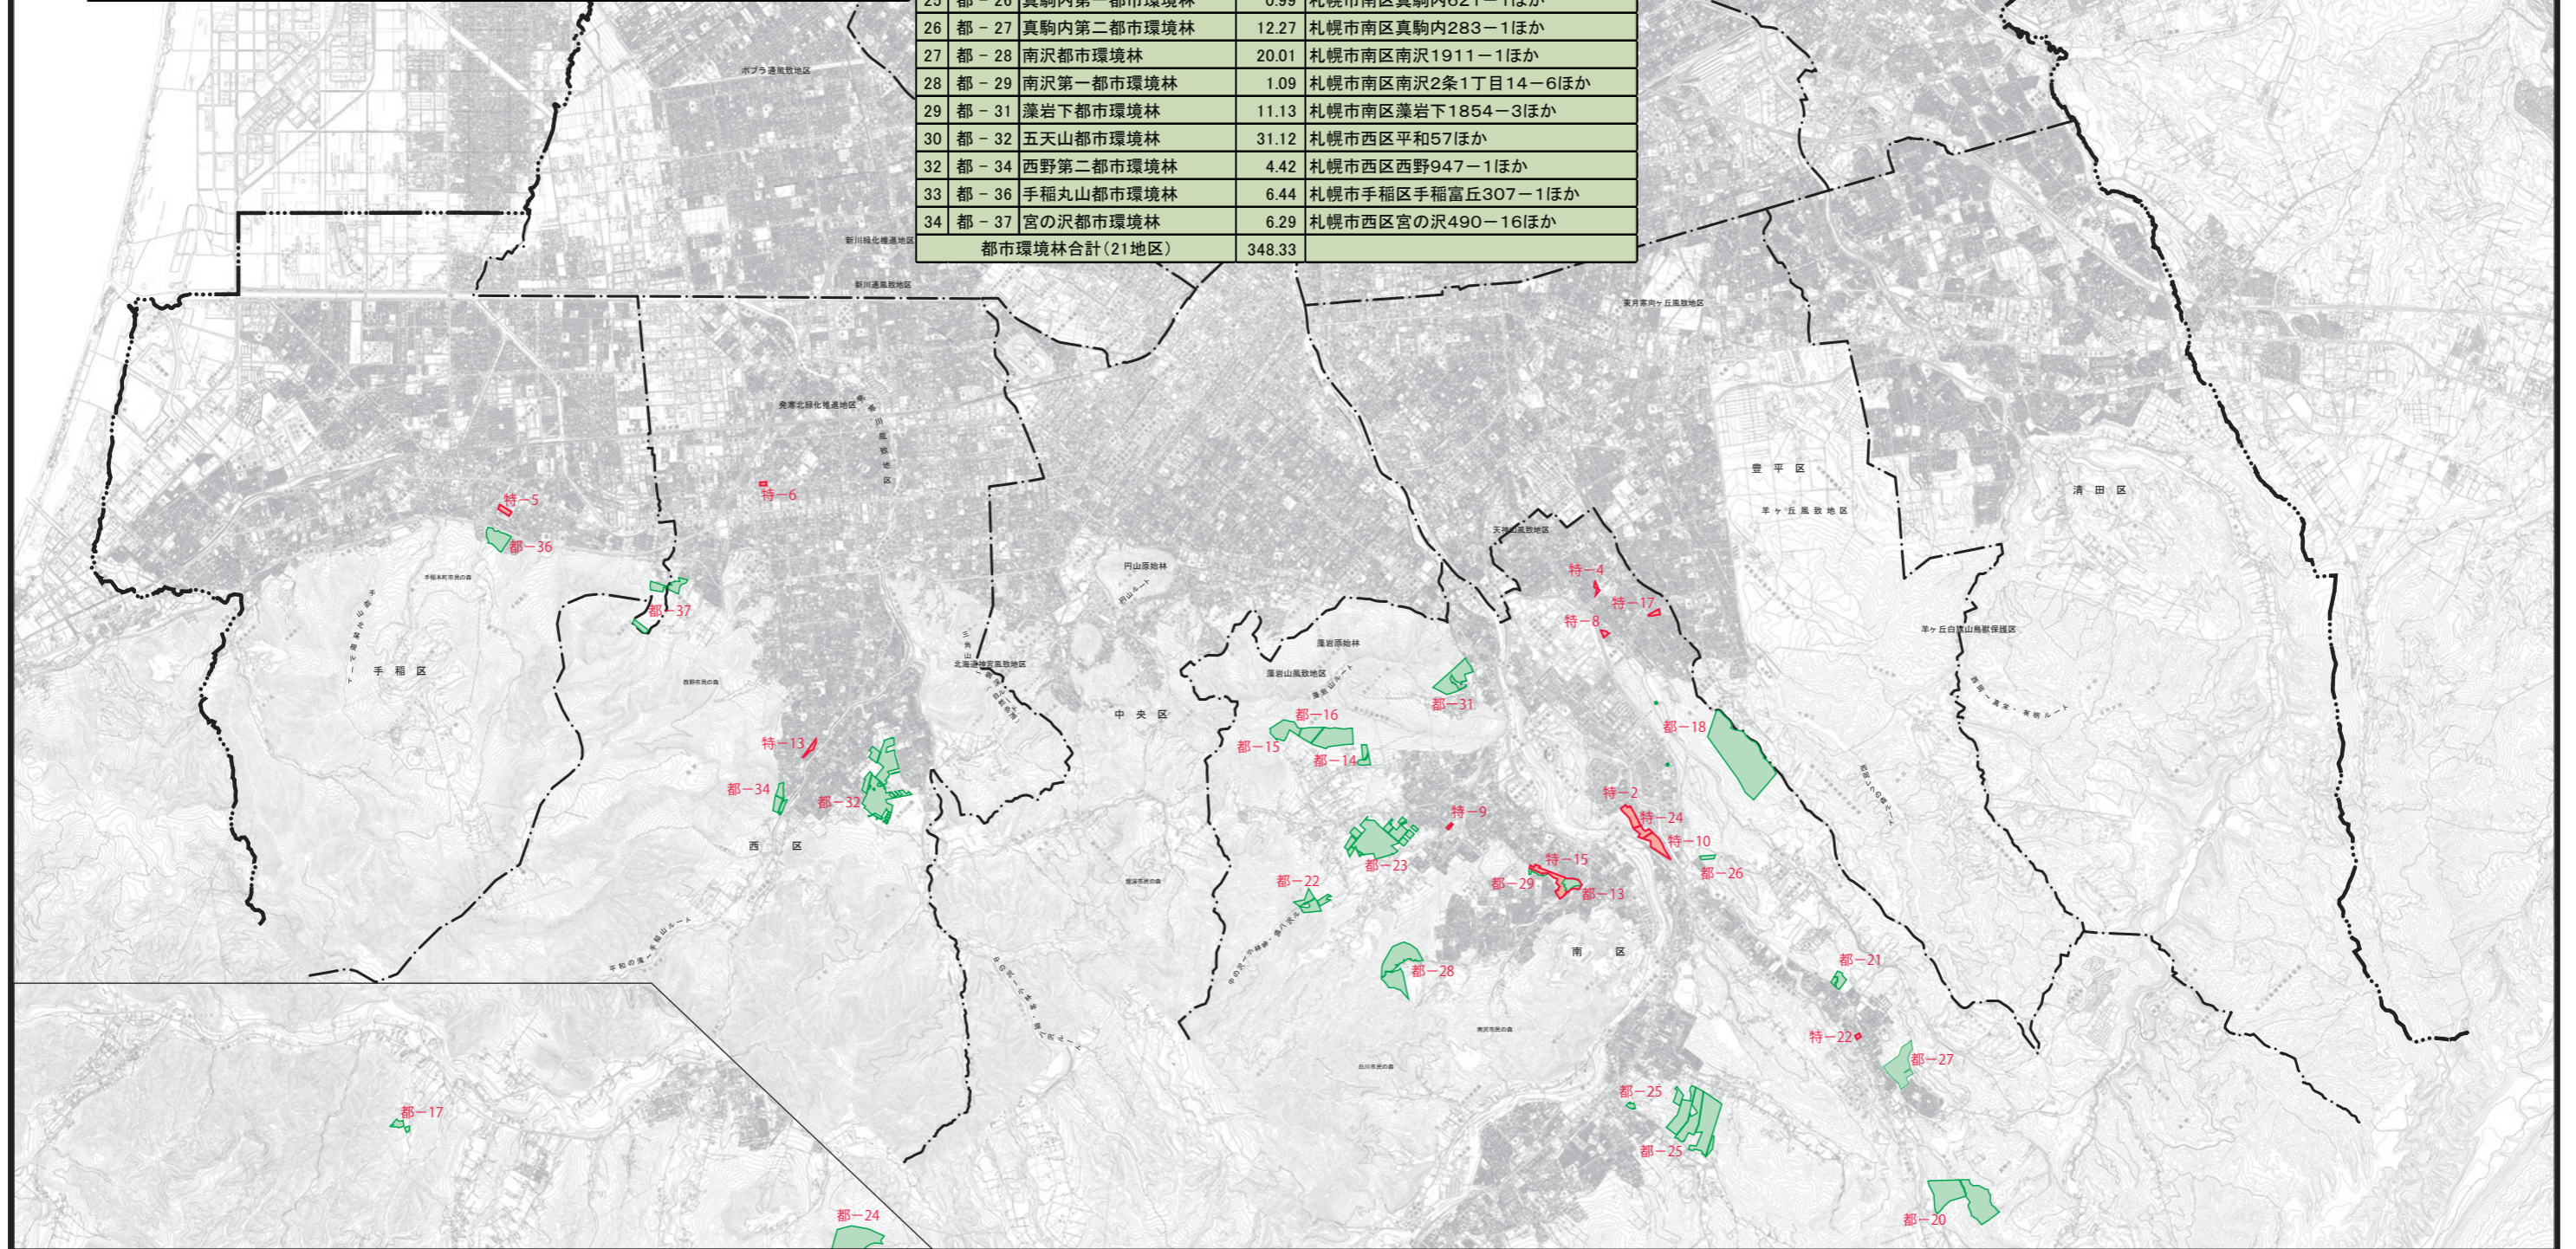

作業平面図（別図1）

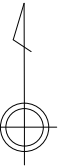

<草刈（刈払機）>
 ・延長120m×幅3m
 ・年2回、集草なし

<草刈（手刈り）>
 ・延長31m×幅3m
 ・年2回、集草あり
 <側溝清掃>
 ・延長28m
 ※一部民有地を通過することから
 作業前に所有者に通知すること
 ※民有地への駐車等ないように注意すること


<特注>
 ・法面崩壊防止施設
 ・民有地（畑）

<特注>
 ・過去土砂崩れ発生箇所

<特注>
 ・北海道有地



凡例	
	: 特別緑地保全地区
	: 清掃
	: 草刈（刈払機）
	: 草刈（手刈り）
	: 側溝清掃

図面番号 1/33

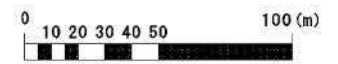


縮尺	A3の場合 1:2000	所在地	南区真駒内柏丘9丁目	面積	3.6ha	番号	特緑2	名称	柏ヶ丘特別緑地保全地区
----	--------------	-----	------------	----	-------	----	-----	----	-------------

作業平面図（別図1）

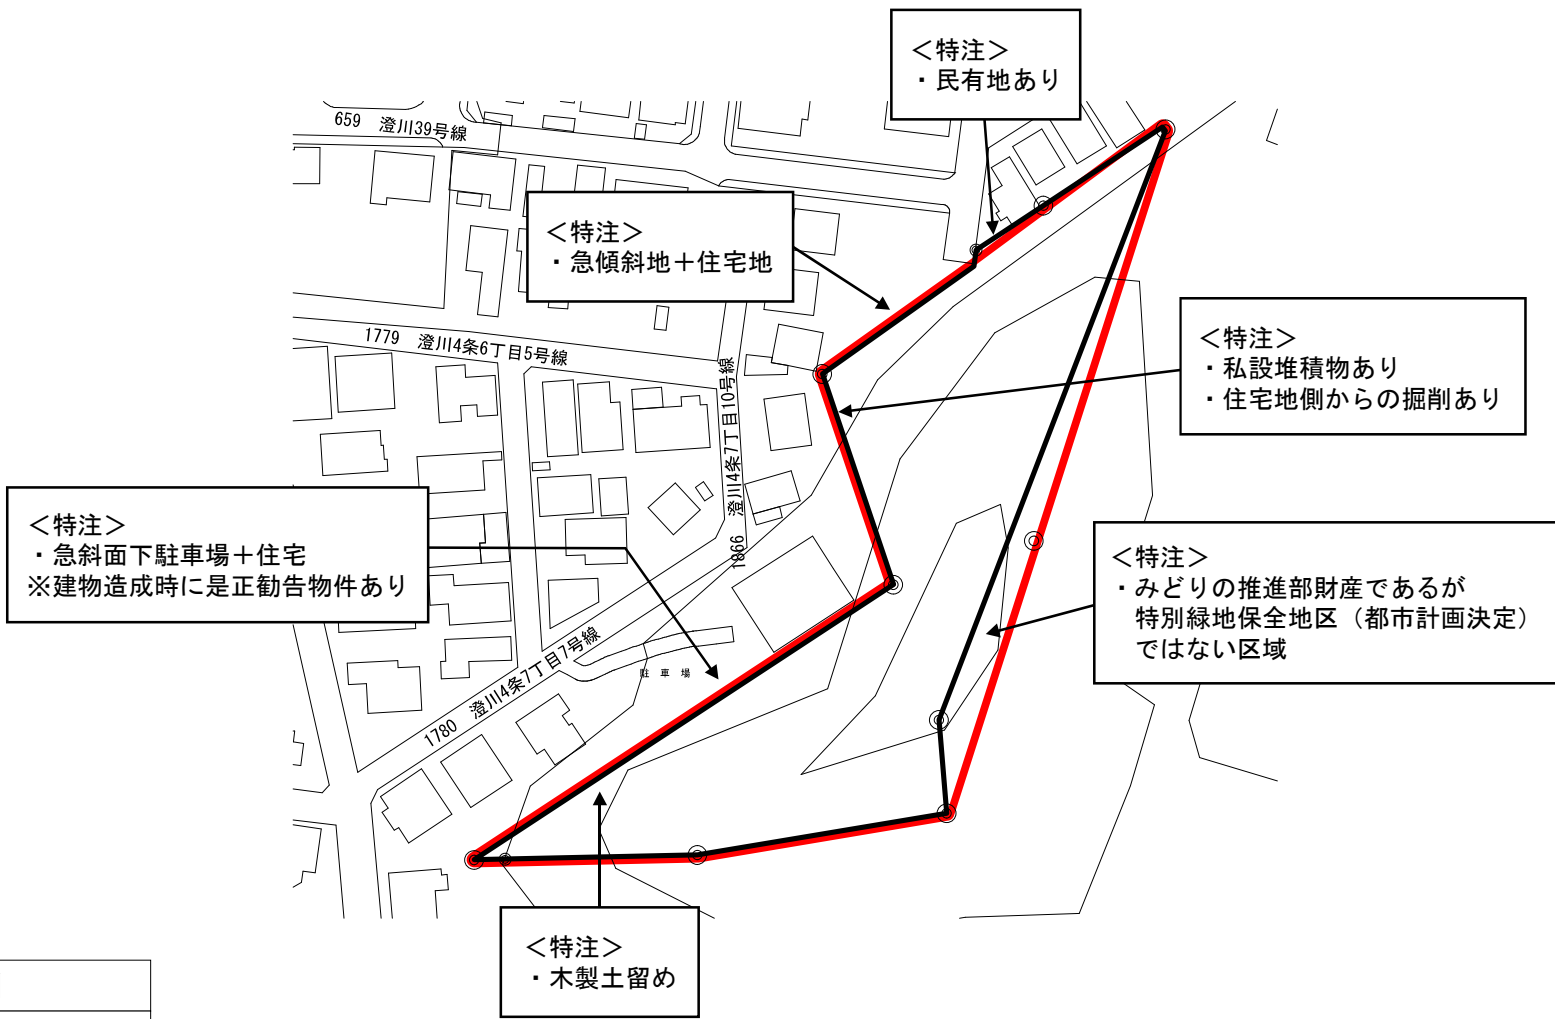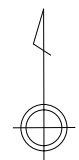

凡例	
	: 特別緑地保全地区
	: 清掃
図面番号	2/33
縮尺	A3の場合1:1000

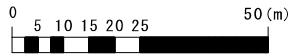



所在地	南区澄川4条7丁目	面積	0.5ha	番号	特緑4	名称	澄川特別緑地保全地区
-----	-----------	----	-------	----	-----	----	------------

作業平面図（別図1）



富丘西公園

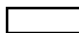


凡例	
	: 特別緑地保全地区
	: 地区公園

図面番号	3/33
------	------

縮尺	A3の場合 1:1000	所在地	手稲区富岡4条5丁目	面積	1.2ha	番号	特緑5	名称	手稲富丘特別緑地保全地区
----	--------------	-----	------------	----	-------	----	-----	----	--------------

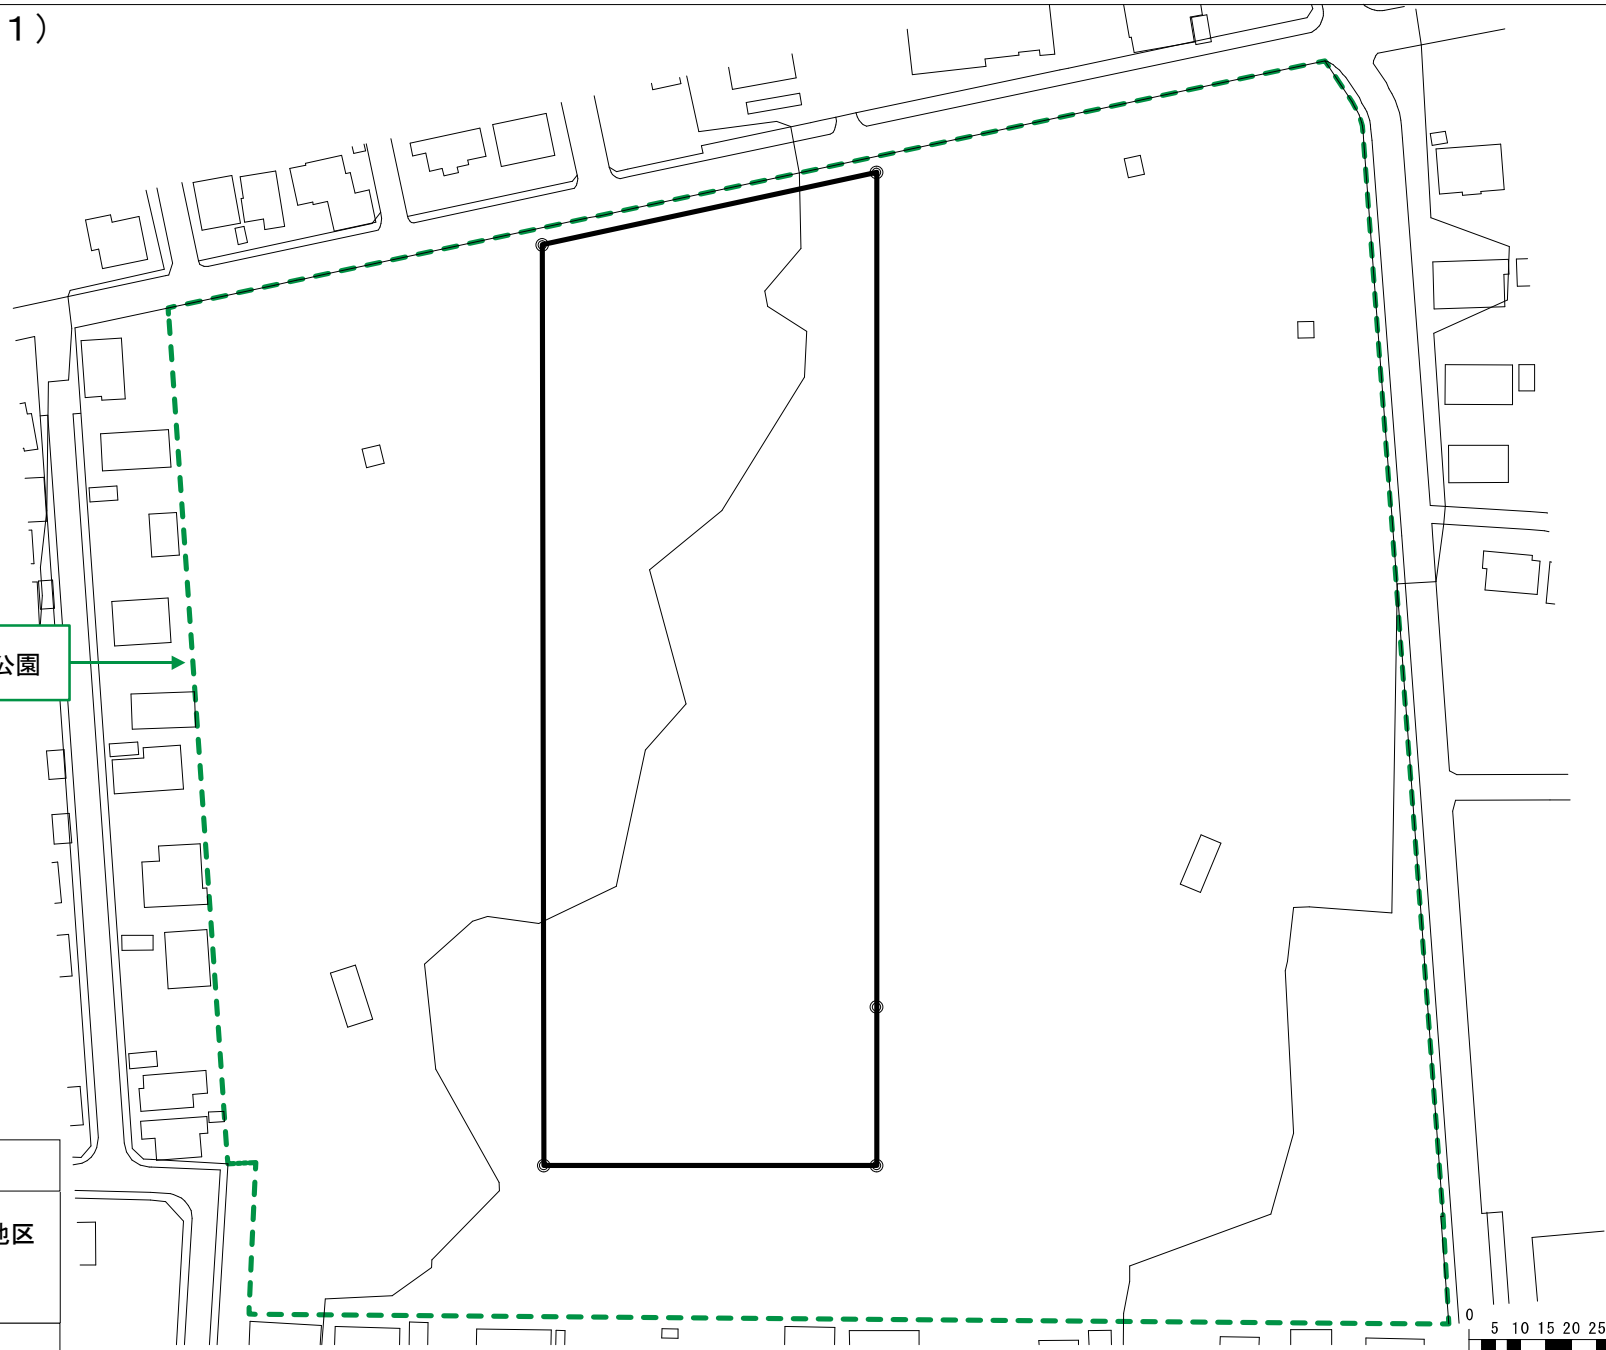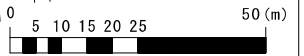

作業平面図（別図1）

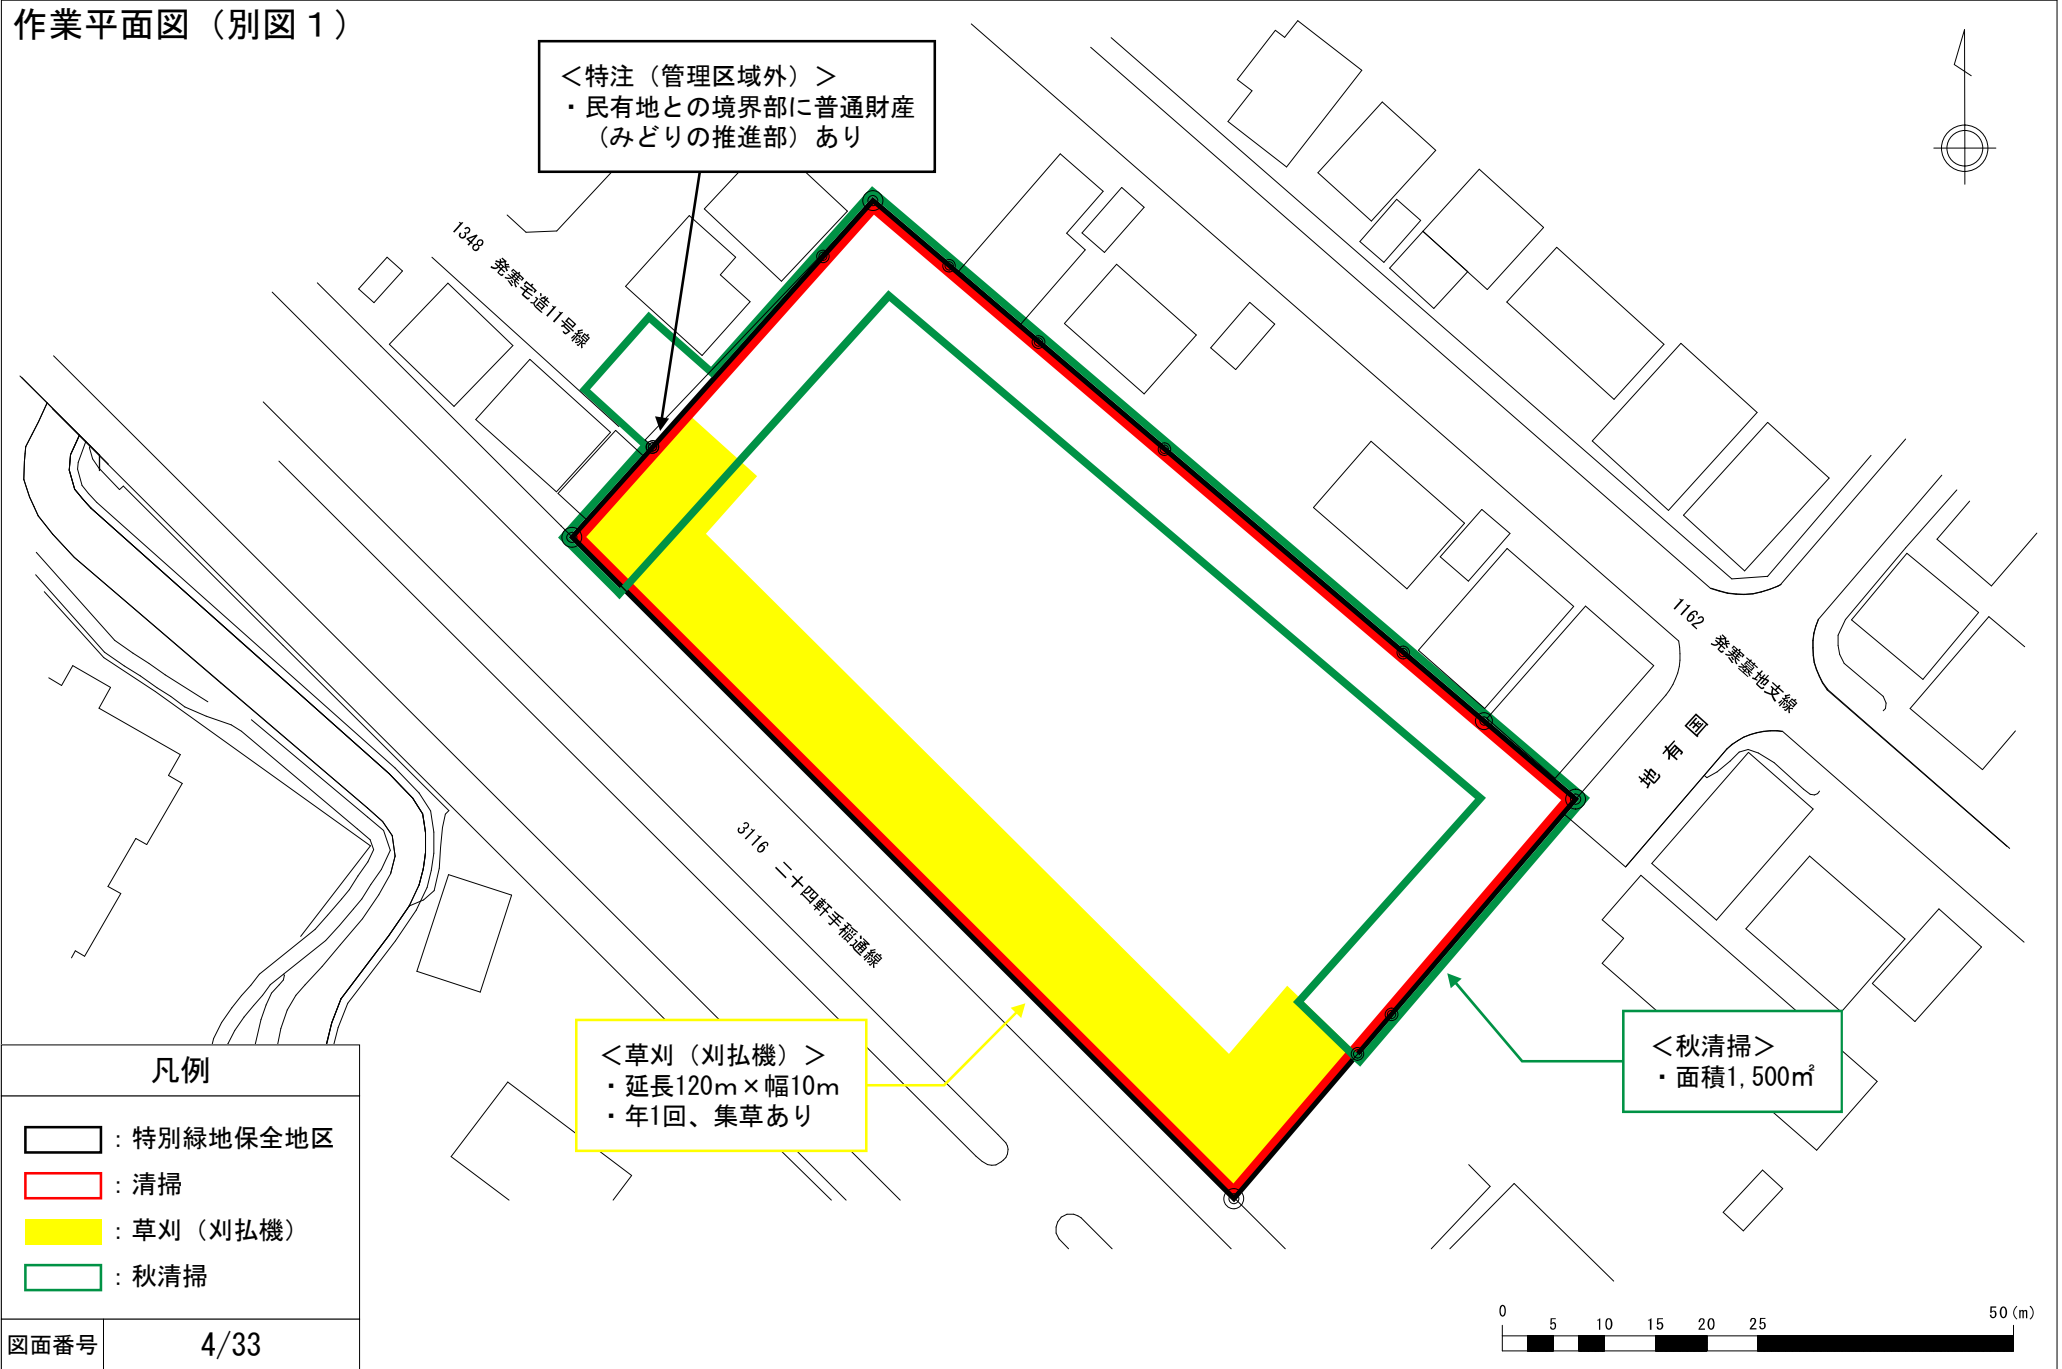

<特注（管理区域外）>
 ・民有地との境界部に普通財産（みどりの推進部）あり

<草刈（刈払機）>
 ・延長120m×幅10m
 ・年1回、集草あり


<秋清掃>
 ・面積1,500㎡

凡例	
	: 特別緑地保全地区
	: 清掃
	: 草刈（刈払機）
	: 秋清掃


図面番号	4/33
------	------

縮尺	A3の場合 1:500	所在地	西区発寒6条9丁目	面積	0.5ha	番号	特緑6	名称	発寒特別緑地保全地区
----	-------------	-----	-----------	----	-------	----	-----	----	------------

作業平面図（別図1）


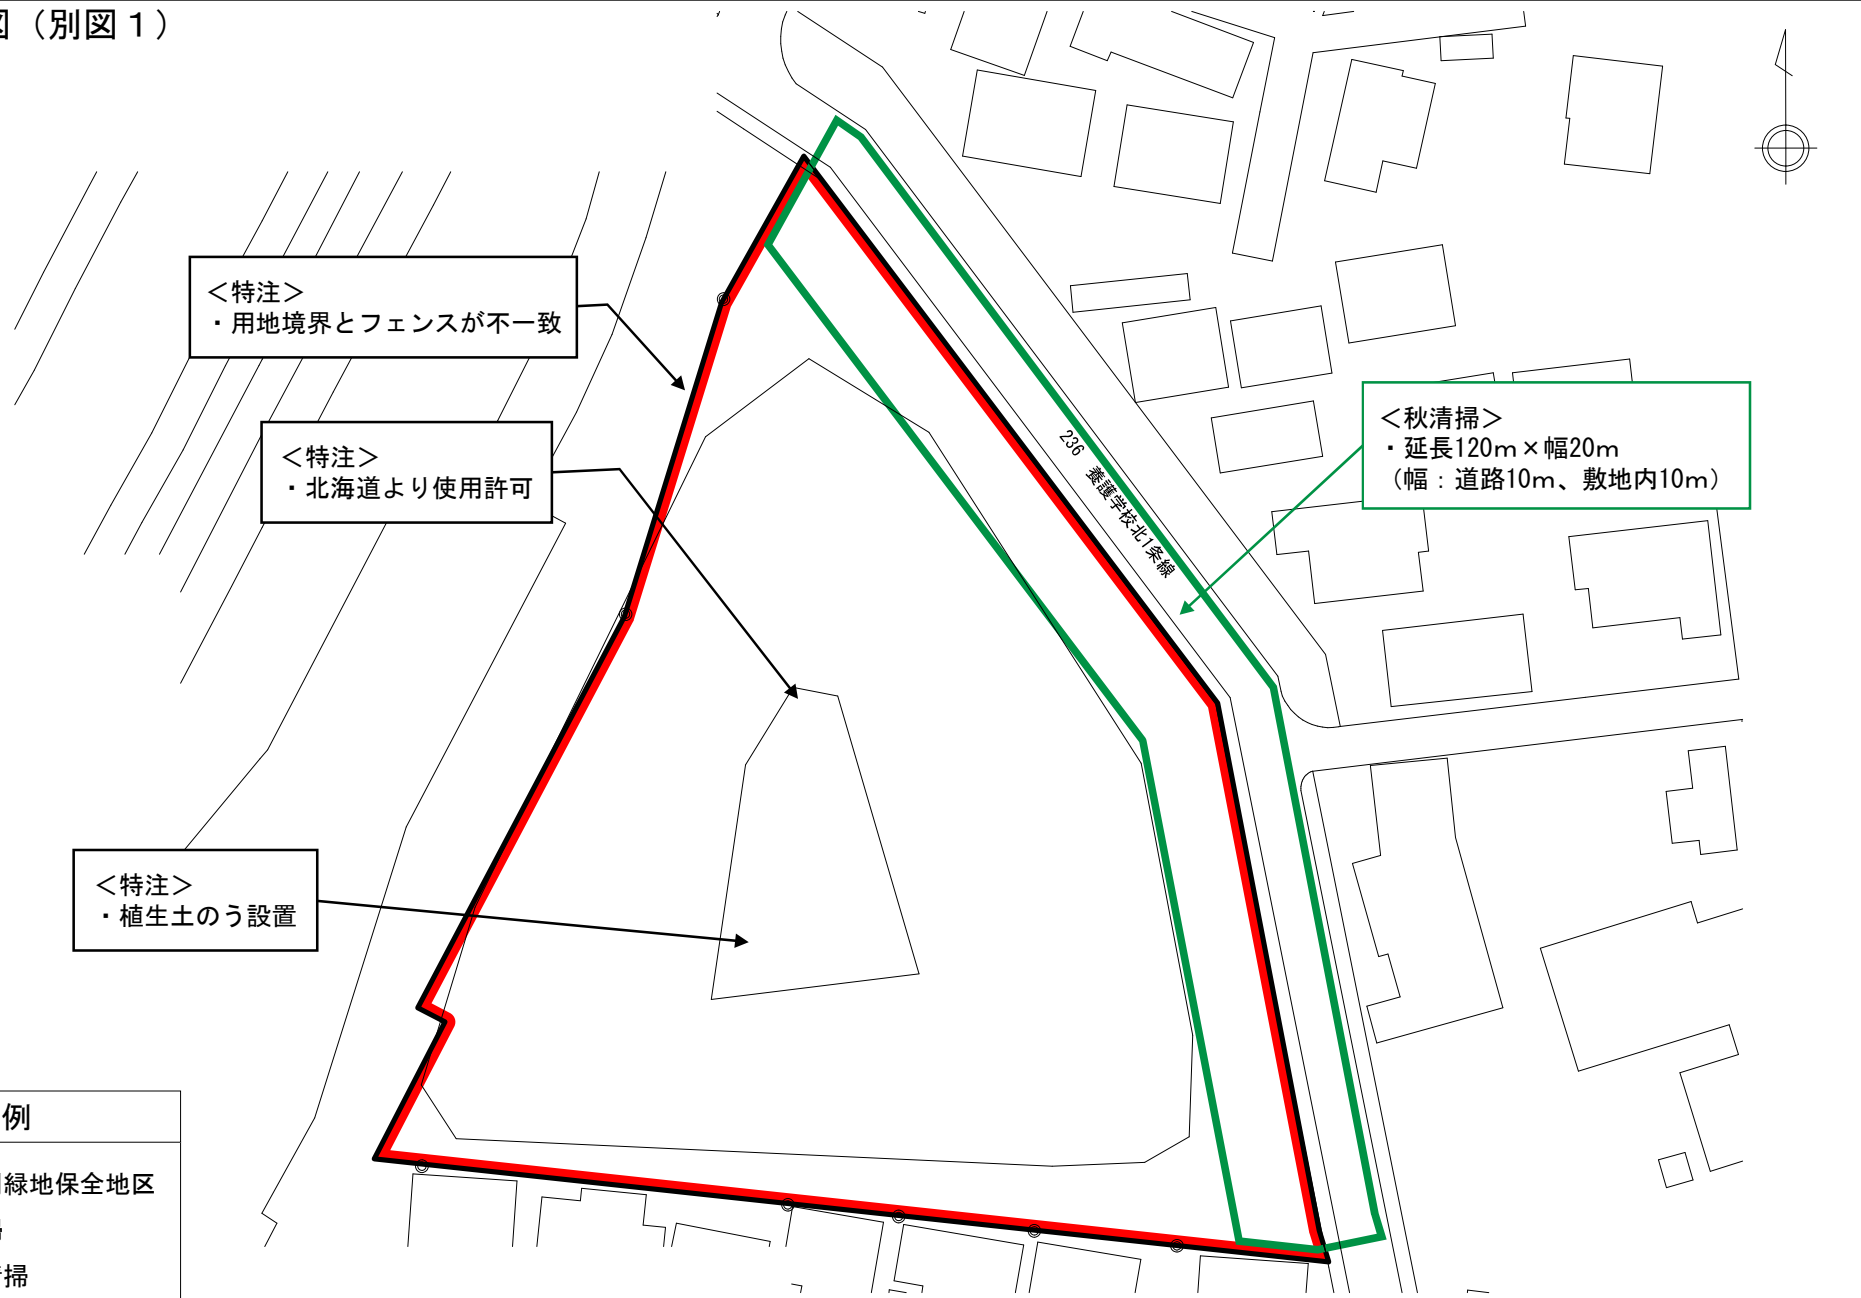


凡例	
	特別緑地保全地区
	清掃
	秋清掃
図面番号	5/33

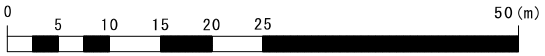


縮尺	A3の場合 1:500	所在地	南区真駒内東町1丁目	面積	0.6ha	番号	特緑8	名称	真駒内桜山特別緑地保全地区
----	-------------	-----	------------	----	-------	----	-----	----	---------------

作業平面図（別図1）

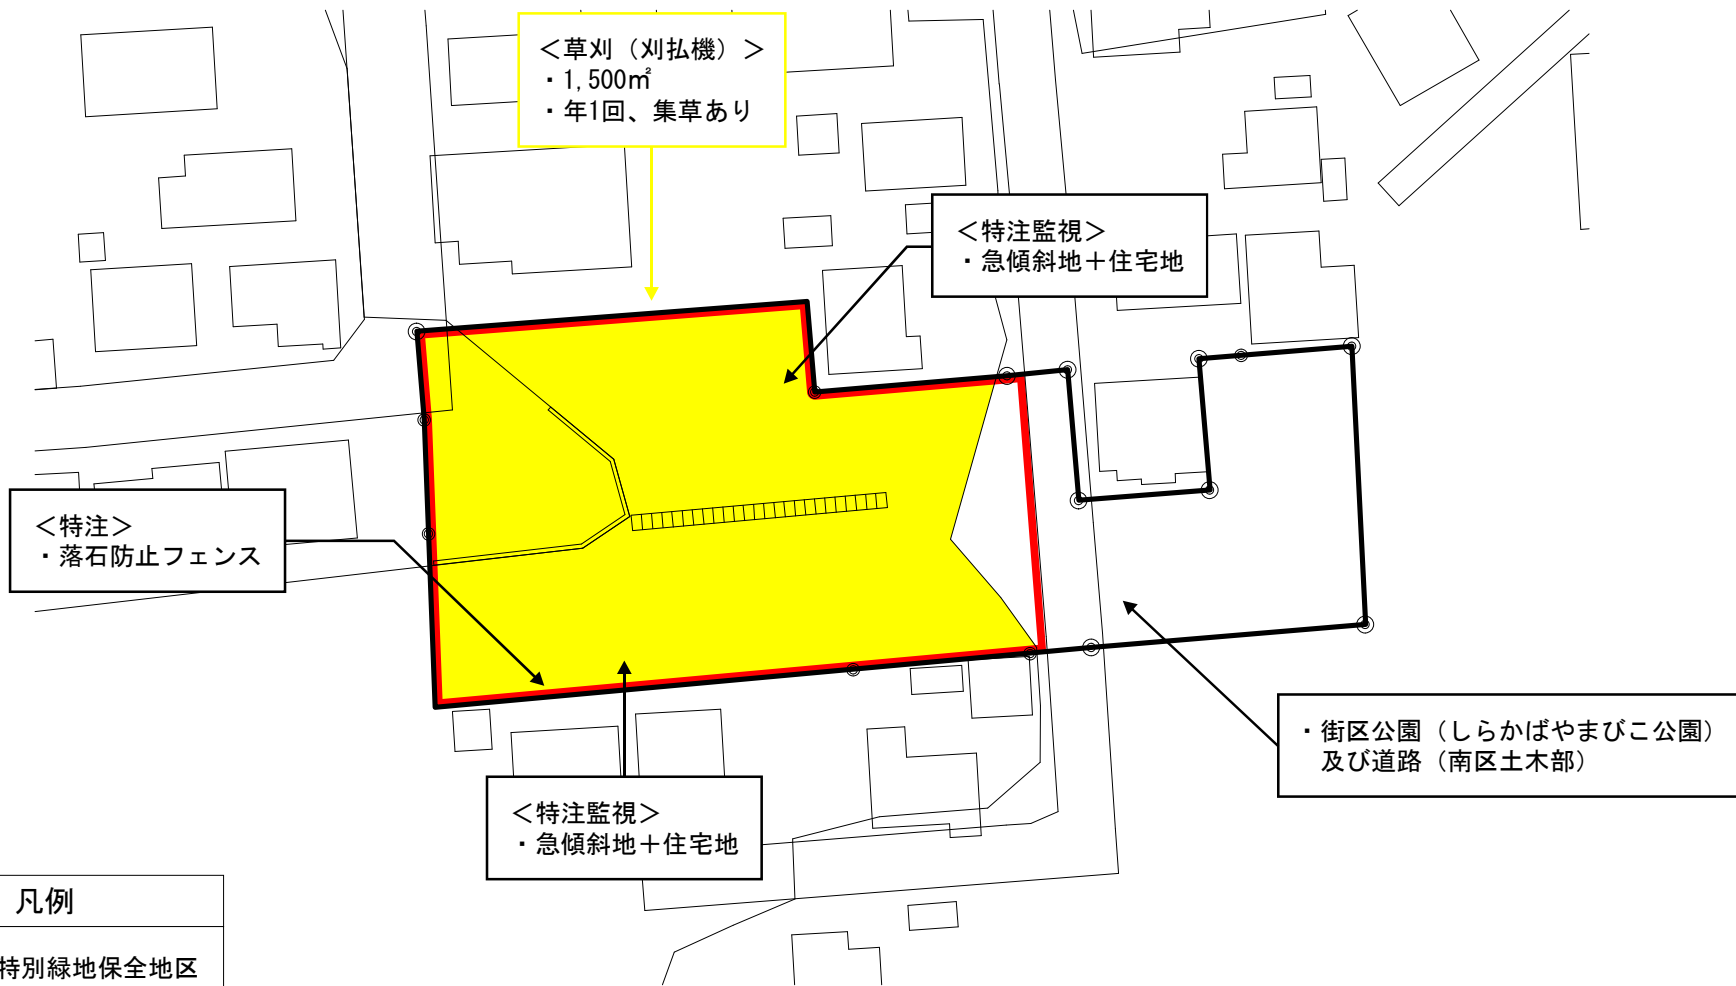
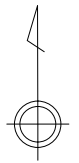


凡例	
	特別緑地保全地区
	清掃
	草刈（刈払機）
図面番号	6/33
縮尺	A3の場合 1:500

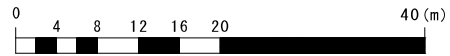

所在地	南区川沿2条6丁目	面積	0.3ha	番号	特緑9	名称	中の沢特別緑地保全地区
-----	-----------	----	-------	----	-----	----	-------------


作業平面図（別図1）

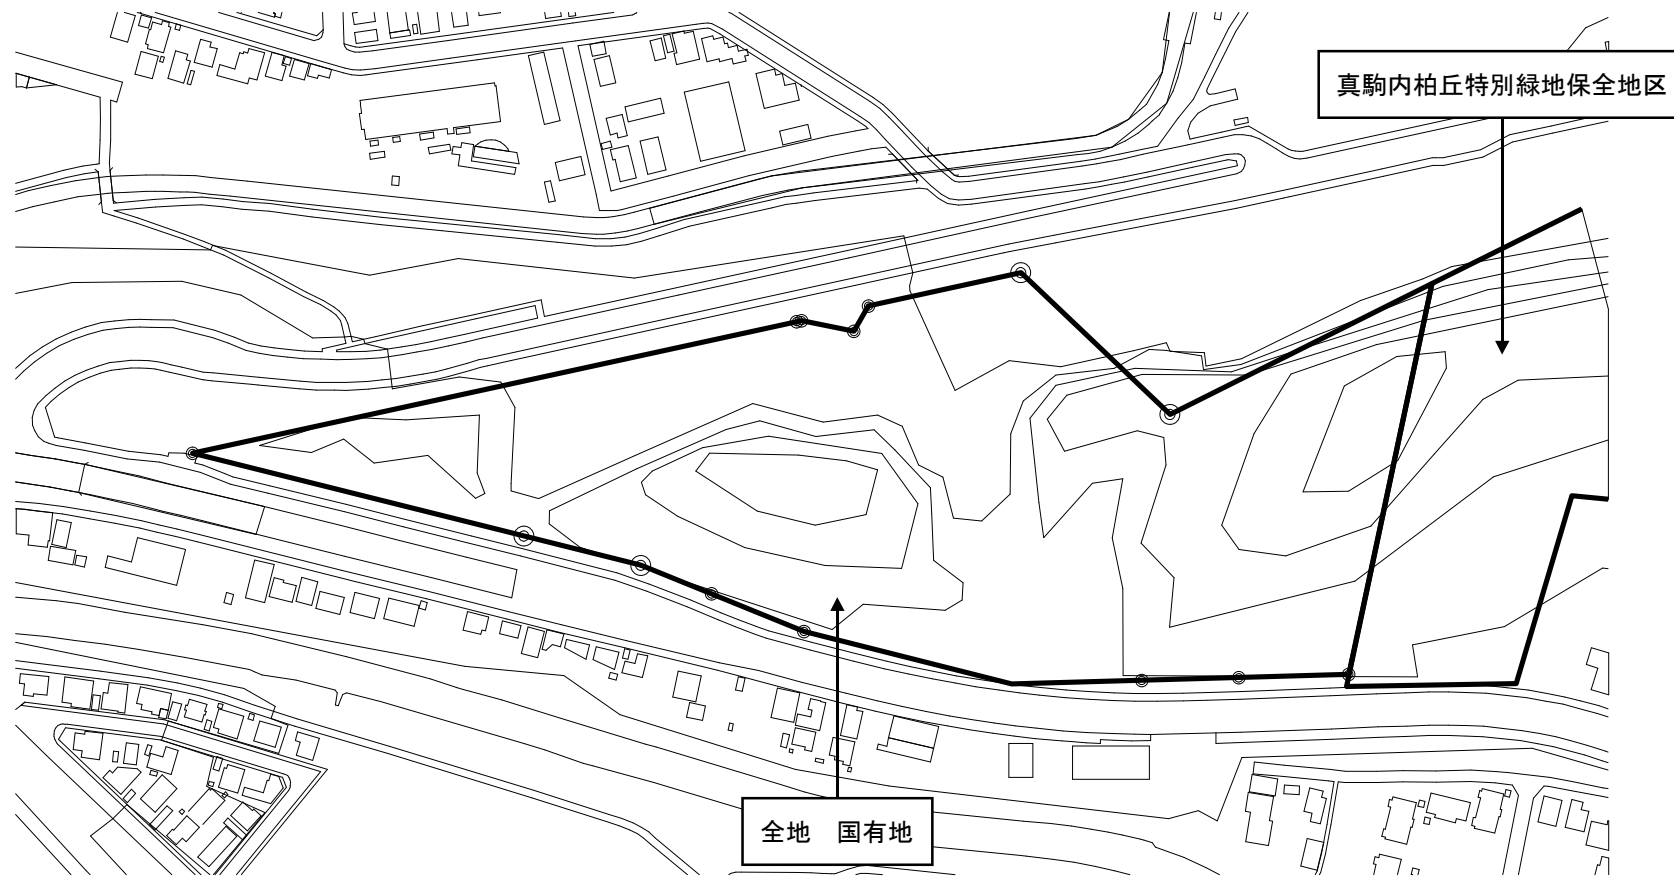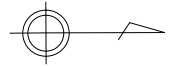

凡例


◻ : 特別緑地保全地区

図面番号 7/33

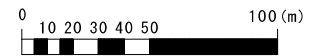

縮尺	A3の場合 1:2000	所在地	南区真駒内柏ヶ丘12丁目	面積	4.6ha	番号	特緑10	名称	柏ヶ丘第二特別緑地保全地区
----	--------------	-----	--------------	----	-------	----	------	----	---------------

作業平面図（別図1）

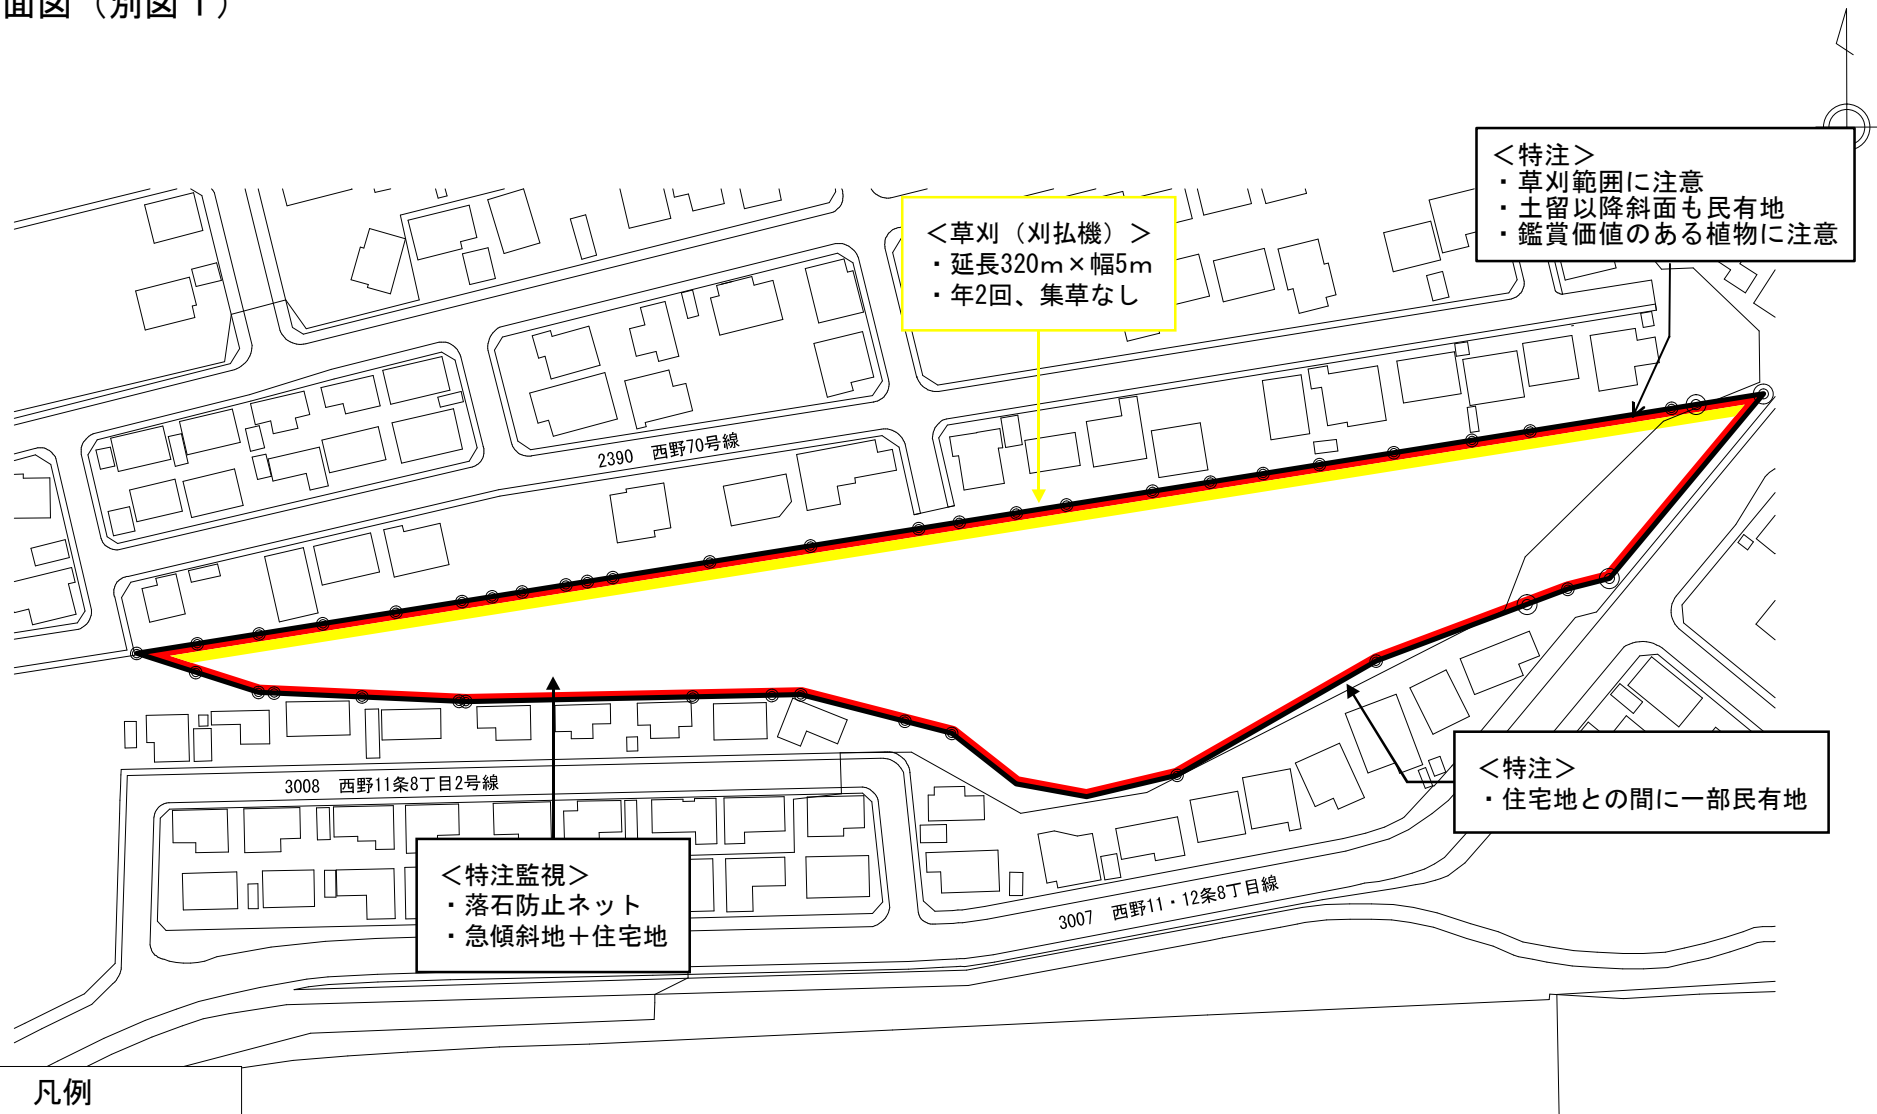

<草刈（刈払機）>
 ・延長320m×幅5m
 ・年2回、集草なし


<特注>
 ・草刈範囲に注意
 ・土留以降斜面も民有地
 ・鑑賞価値のある植物に注意

<特注監視>
 ・落石防止ネット
 ・急傾斜地+住宅地

<特注>
 ・住宅地との間に一部民有地



凡例	
	特別緑地保全地区
	清掃
	草刈（刈払機）

図面番号 8/33

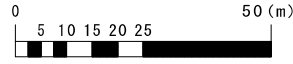

縮尺	A3の場合 1:1000	所在地	西区西野11条8丁目	面積	1.0ha	番号	特緑13	名称	西野特別緑地保全地区
----	--------------	-----	------------	----	-------	----	------	----	------------

作業平面図（別図1）

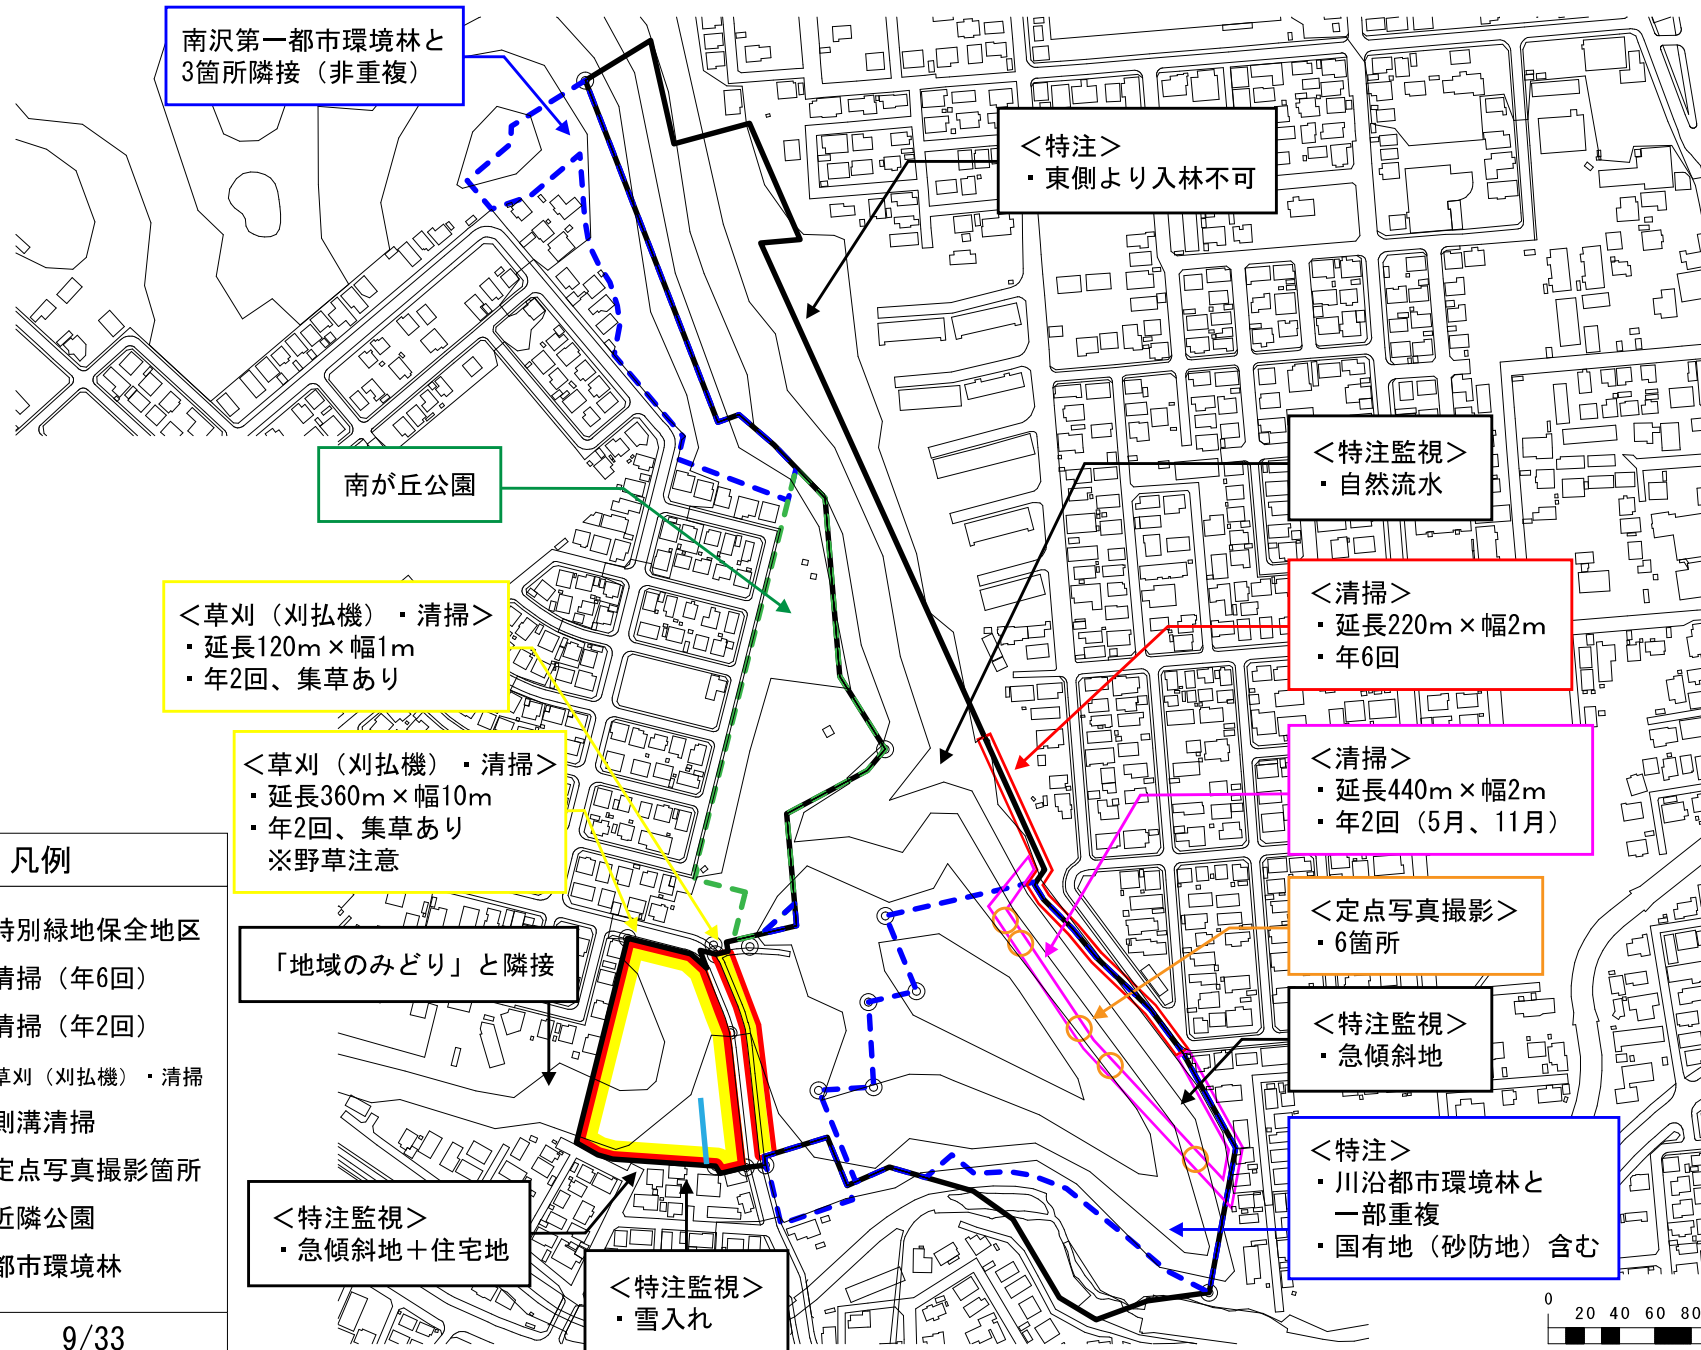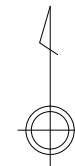

南沢第一都市環境林と
3箇所隣接（非重複）

<特注>
・東側より入林不可

南が丘公園

<特注監視>
・自然流水

<草刈（刈払機）・清掃>
・延長120m×幅1m
・年2回、集草あり

<清掃>
・延長220m×幅2m
・年6回

<草刈（刈払機）・清掃>
・延長360m×幅10m
・年2回、集草あり
※野草注意

<清掃>
・延長440m×幅2m
・年2回（5月、11月）

凡例

- : 特別緑地保全地区
- : 清掃（年6回）
- : 清掃（年2回）
- : 草刈（刈払機）・清掃
- : 側溝清掃
- : 定点写真撮影箇所
- : 近隣公園
- : 都市環境林

「地域のみどり」と隣接


<定点写真撮影>
・6箇所

<特注監視>
・急傾斜地

<特注監視>
・急傾斜地＋住宅地

<特注>
・川沿都市環境林と
一部重複
・国有地（砂防地）含む


<特注監視>
・雪入れ

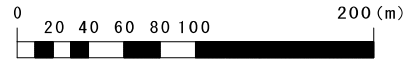

図面番号 9/33


縮尺	A3の場合 1:3000	所在地	南区南沢1条1丁目 南沢及び川沿	面積	8.4ha	番号	特緑15	名称	八垂別特別緑地保全地区
----	--------------	-----	------------------	----	-------	----	------	----	-------------

作業平面図（別図1）

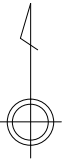

<草刈（刈払機）>
 ・延長420m×幅5m+広場部分（1,900㎡）
 ・年2回、集草あり



<特注>
 ・非指定隣接地あり

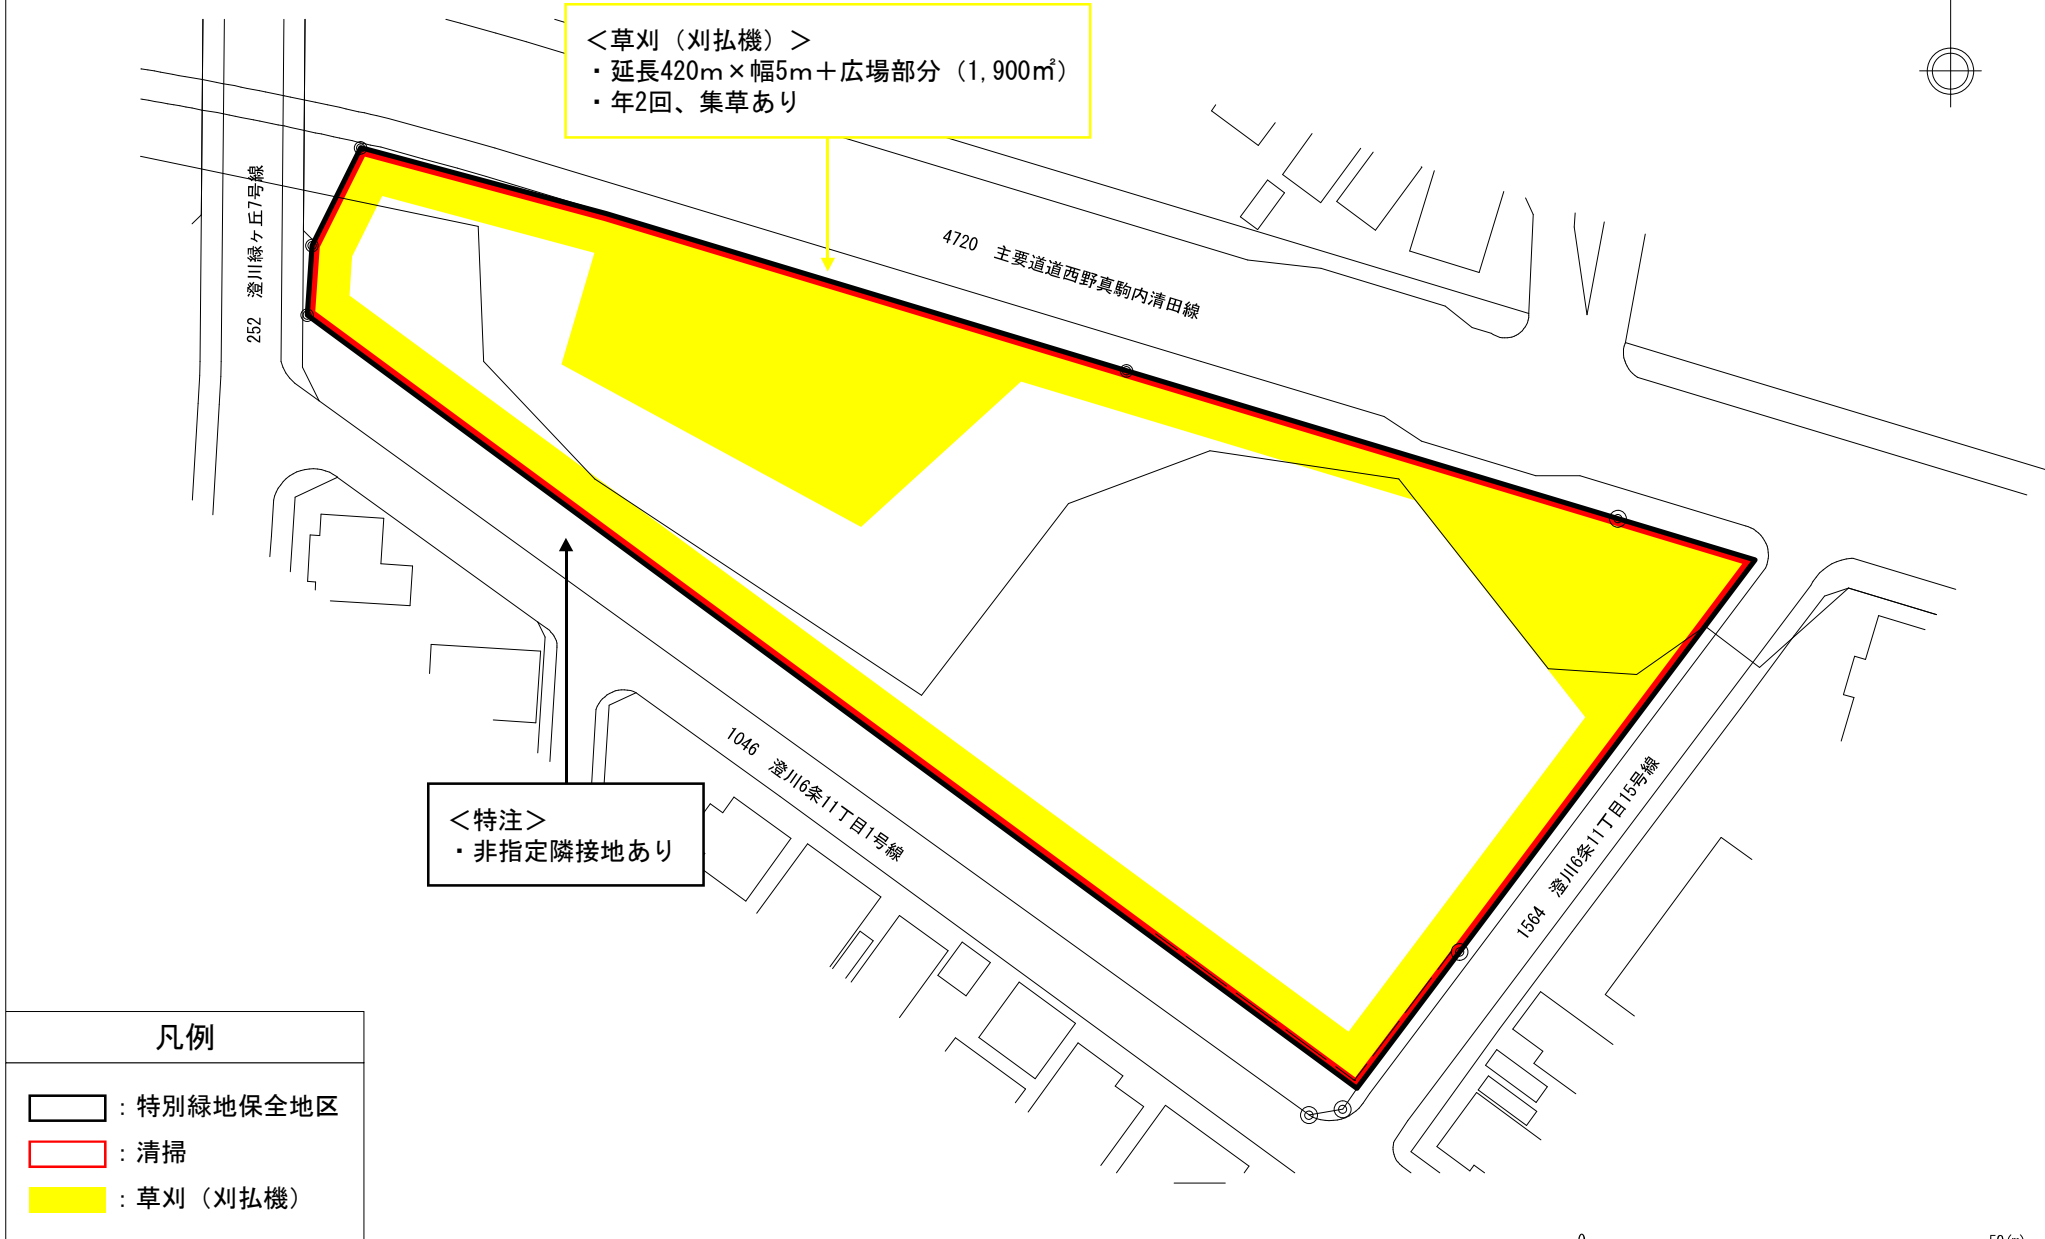

凡例	
	: 特別緑地保全地区
	: 清掃
	: 草刈（刈払機）
図面番号	10/33


縮尺	A3の場合 1:600	所在地	南区澄川6条11丁目	面積	0.8ha	番号	特緑17	名称	澄川南特別緑地保全地区
----	-------------	-----	------------	----	-------	----	------	----	-------------

作業平面図（別図1）

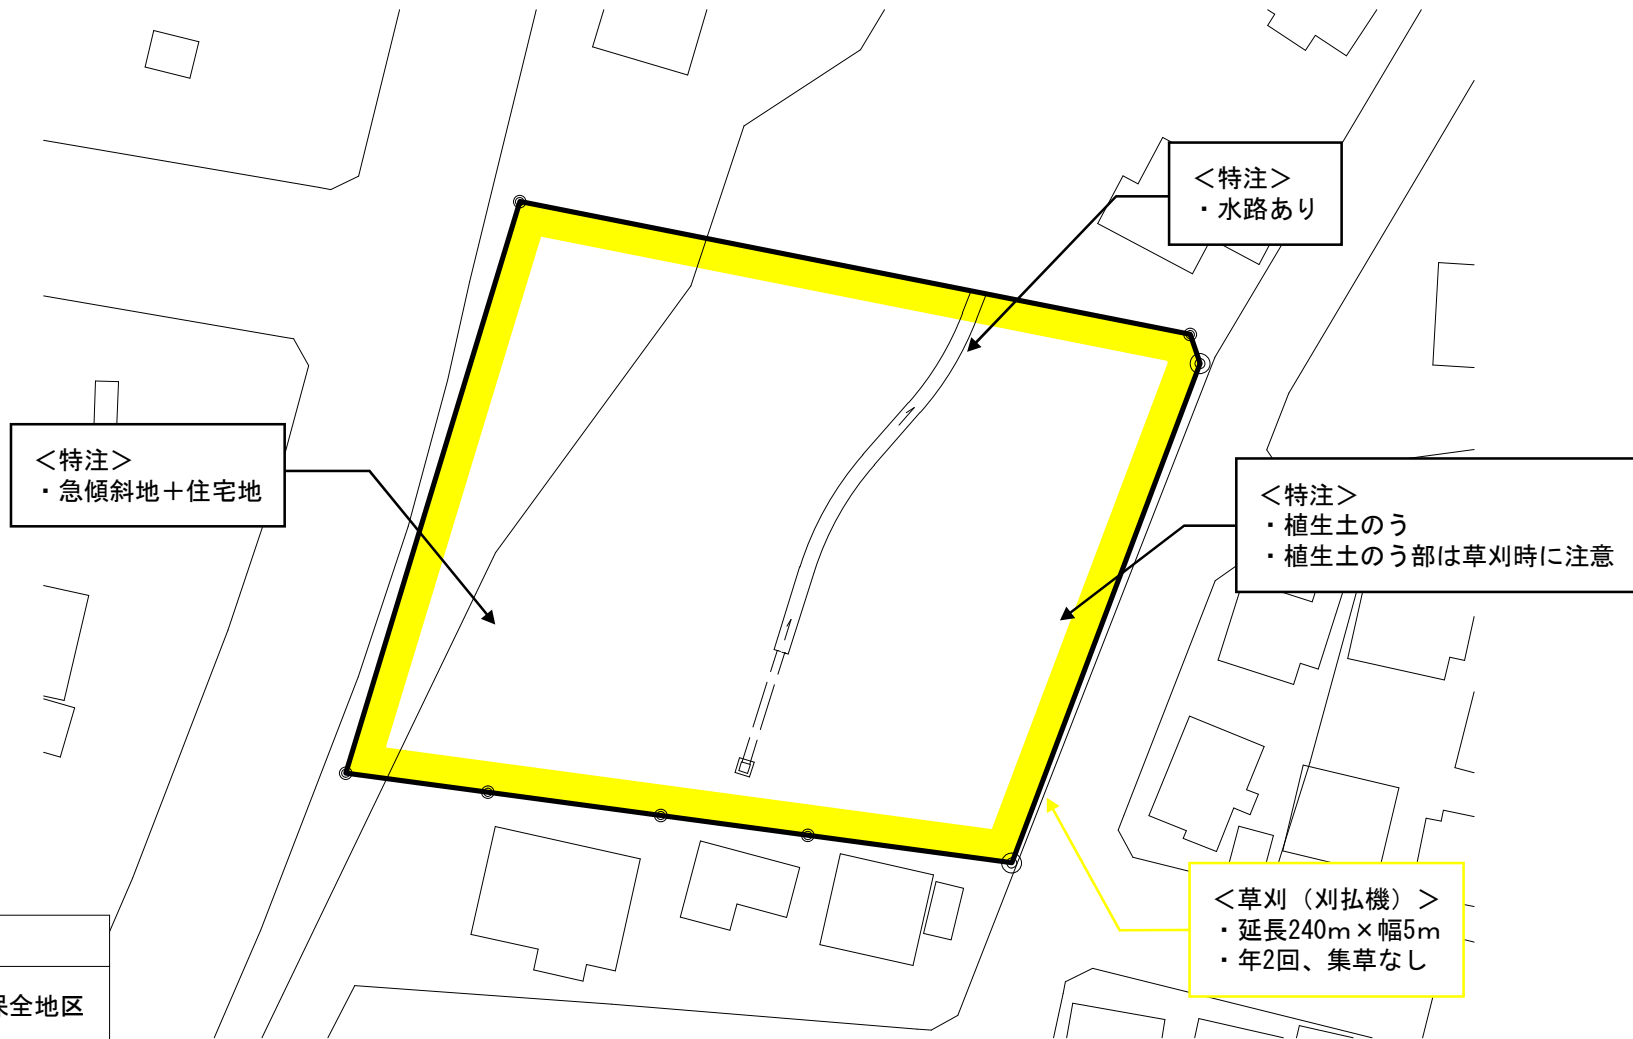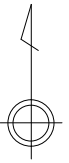


凡例	
	特別緑地保全地区
	清掃
	草刈（刈払機）

図面番号 11/33

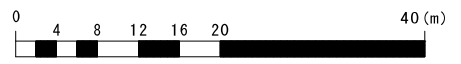

縮尺	A3の場合 1:500	所在地	南区常盤3条2丁目、真駒内	面積	0.4ha	番号	特緑22	名称	常盤特別緑地保全地区
----	-------------	-----	---------------	----	-------	----	------	----	------------

作業平面図（別図1）

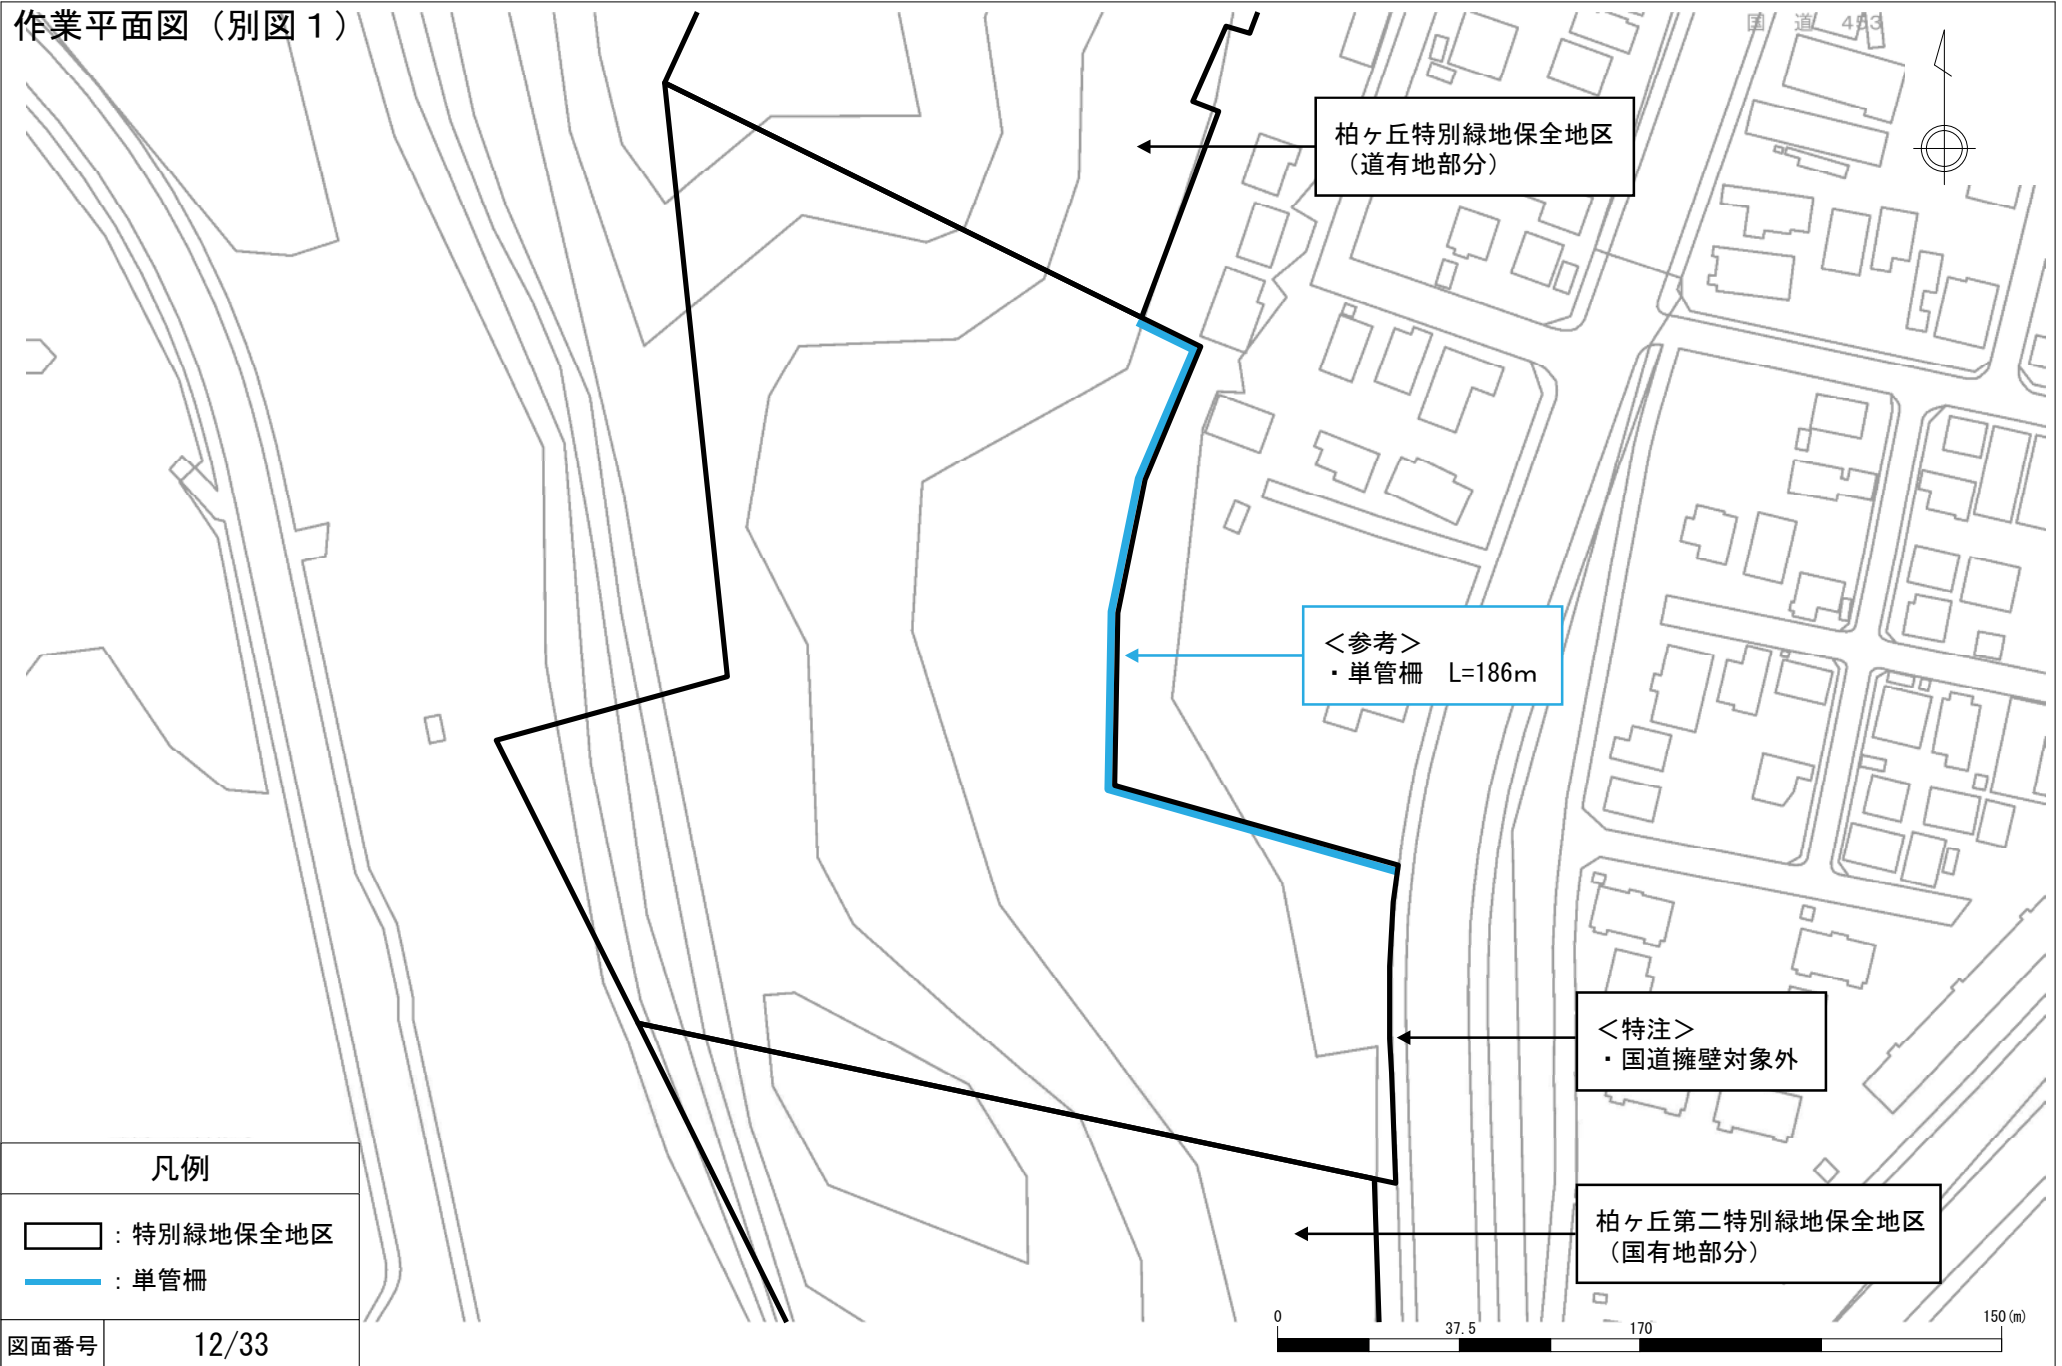

凡例	
	: 特別緑地保全地区
	: 単管柵

図面番号	12/33
------	-------

縮尺	A4の場合 1 : 1,500	所在地	南区真駒内柏丘9丁目	面積	2.2ha	番号	特緑24	名称	真駒内柏丘特別緑地保全地区
----	-----------------	-----	------------	----	-------	----	------	----	---------------


作業平面図（別図1）



凡例	
[Thick Black Line] : 都市環境林	
図面番号	13/33

縮尺	A3の場合 1:1000	所在地	南区川沿町1981-1ほか	面積	2.88ha	番号	都環13	名称	川沿都市環境林
----	--------------	-----	---------------	----	--------	----	------	----	---------


作業平面図（別図1）

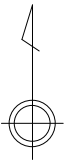

凡例


□ : 都市環境林

図面番号 14/33

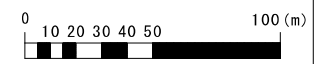

縮尺	A3の場合 1:2000	所在地	南区北の沢1819-53ほか	面積	2.69ha	番号	都環14	名称	北ノ沢第一都市環境林
----	--------------	-----	----------------	----	--------	----	------	----	------------


作業平面図（別図1）

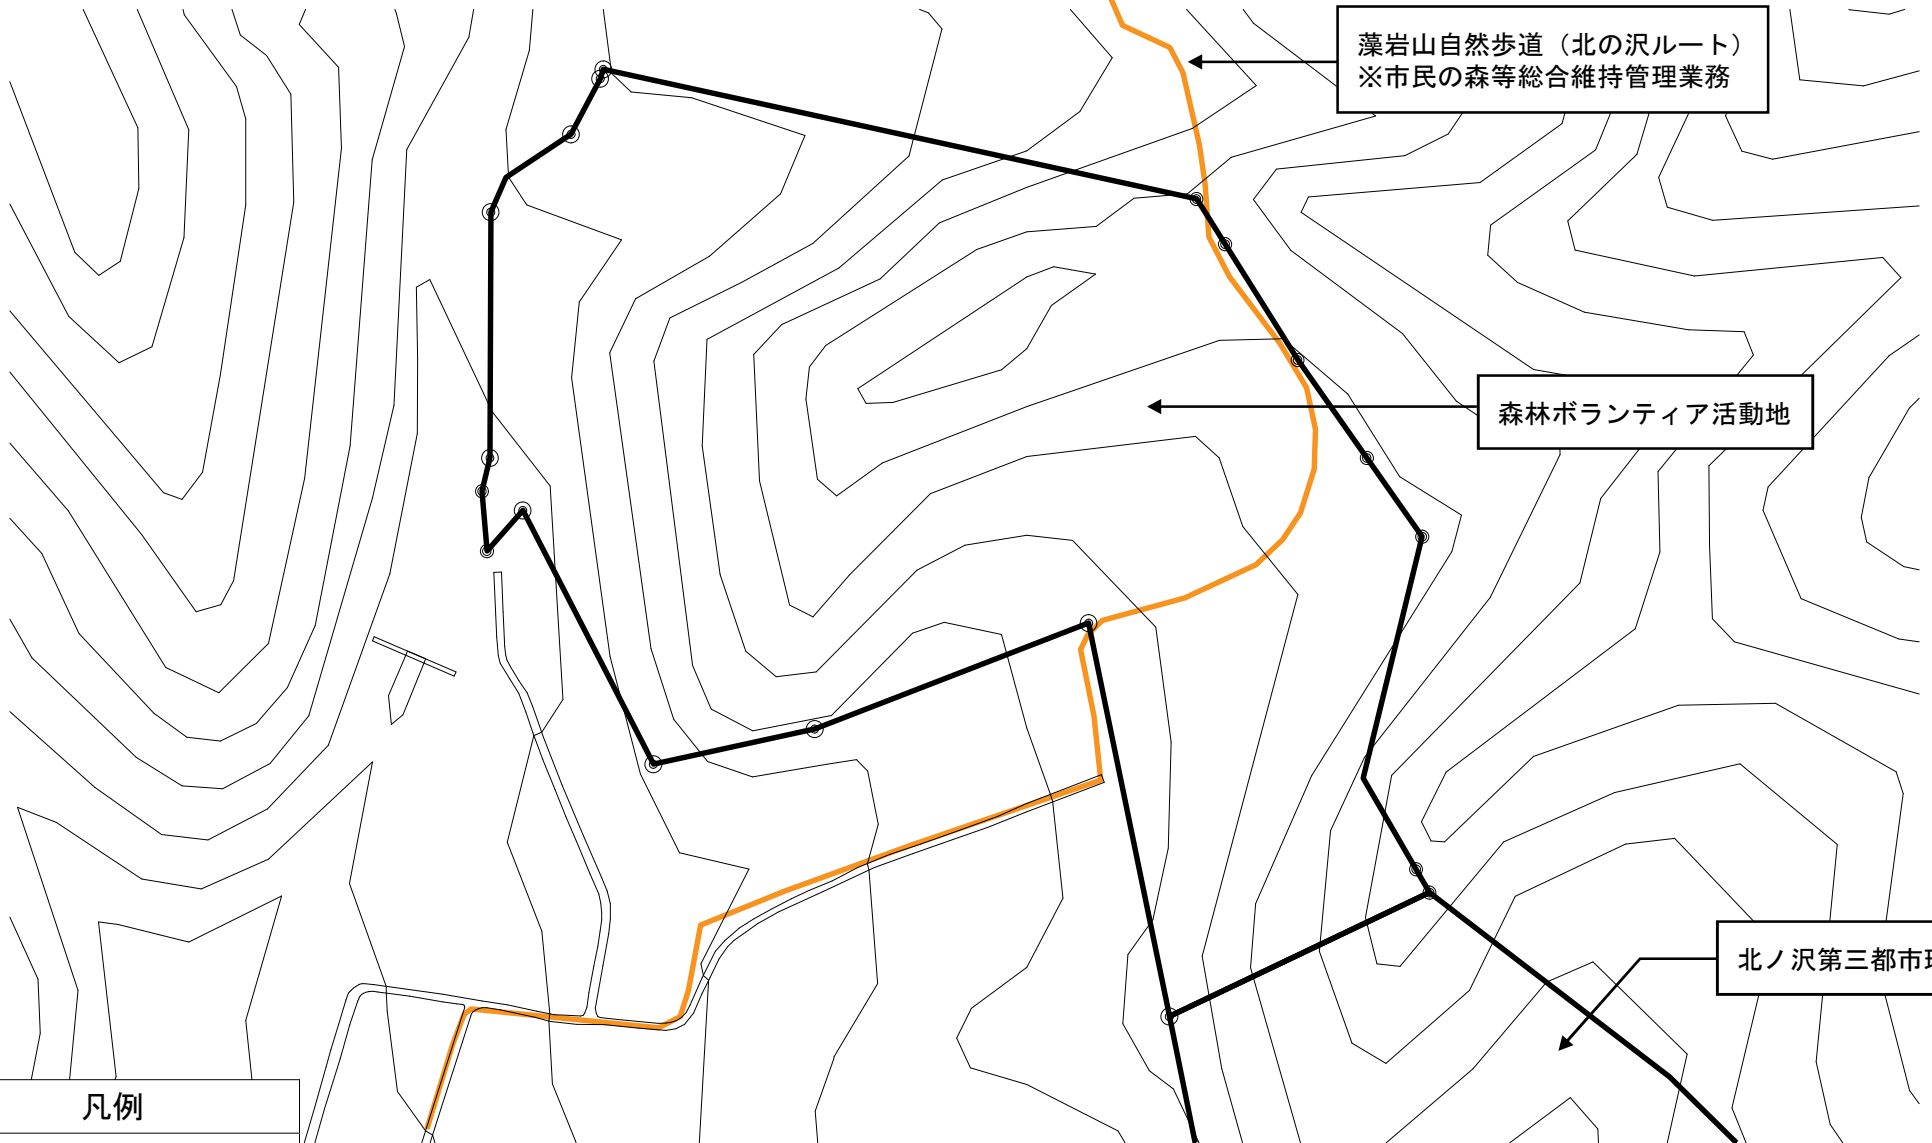

凡例



- : 都市環境林
- : 散策路

図面番号 15/33

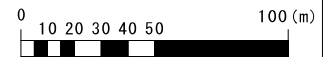

縮尺	A3の場合 1:2000	所在地	南区北の沢1958-1	面積	7.34ha	番号	都環15	名称	北ノ沢第二都市環境林
----	--------------	-----	-------------	----	--------	----	------	----	------------

作業平面図（別図1）

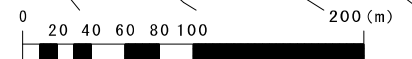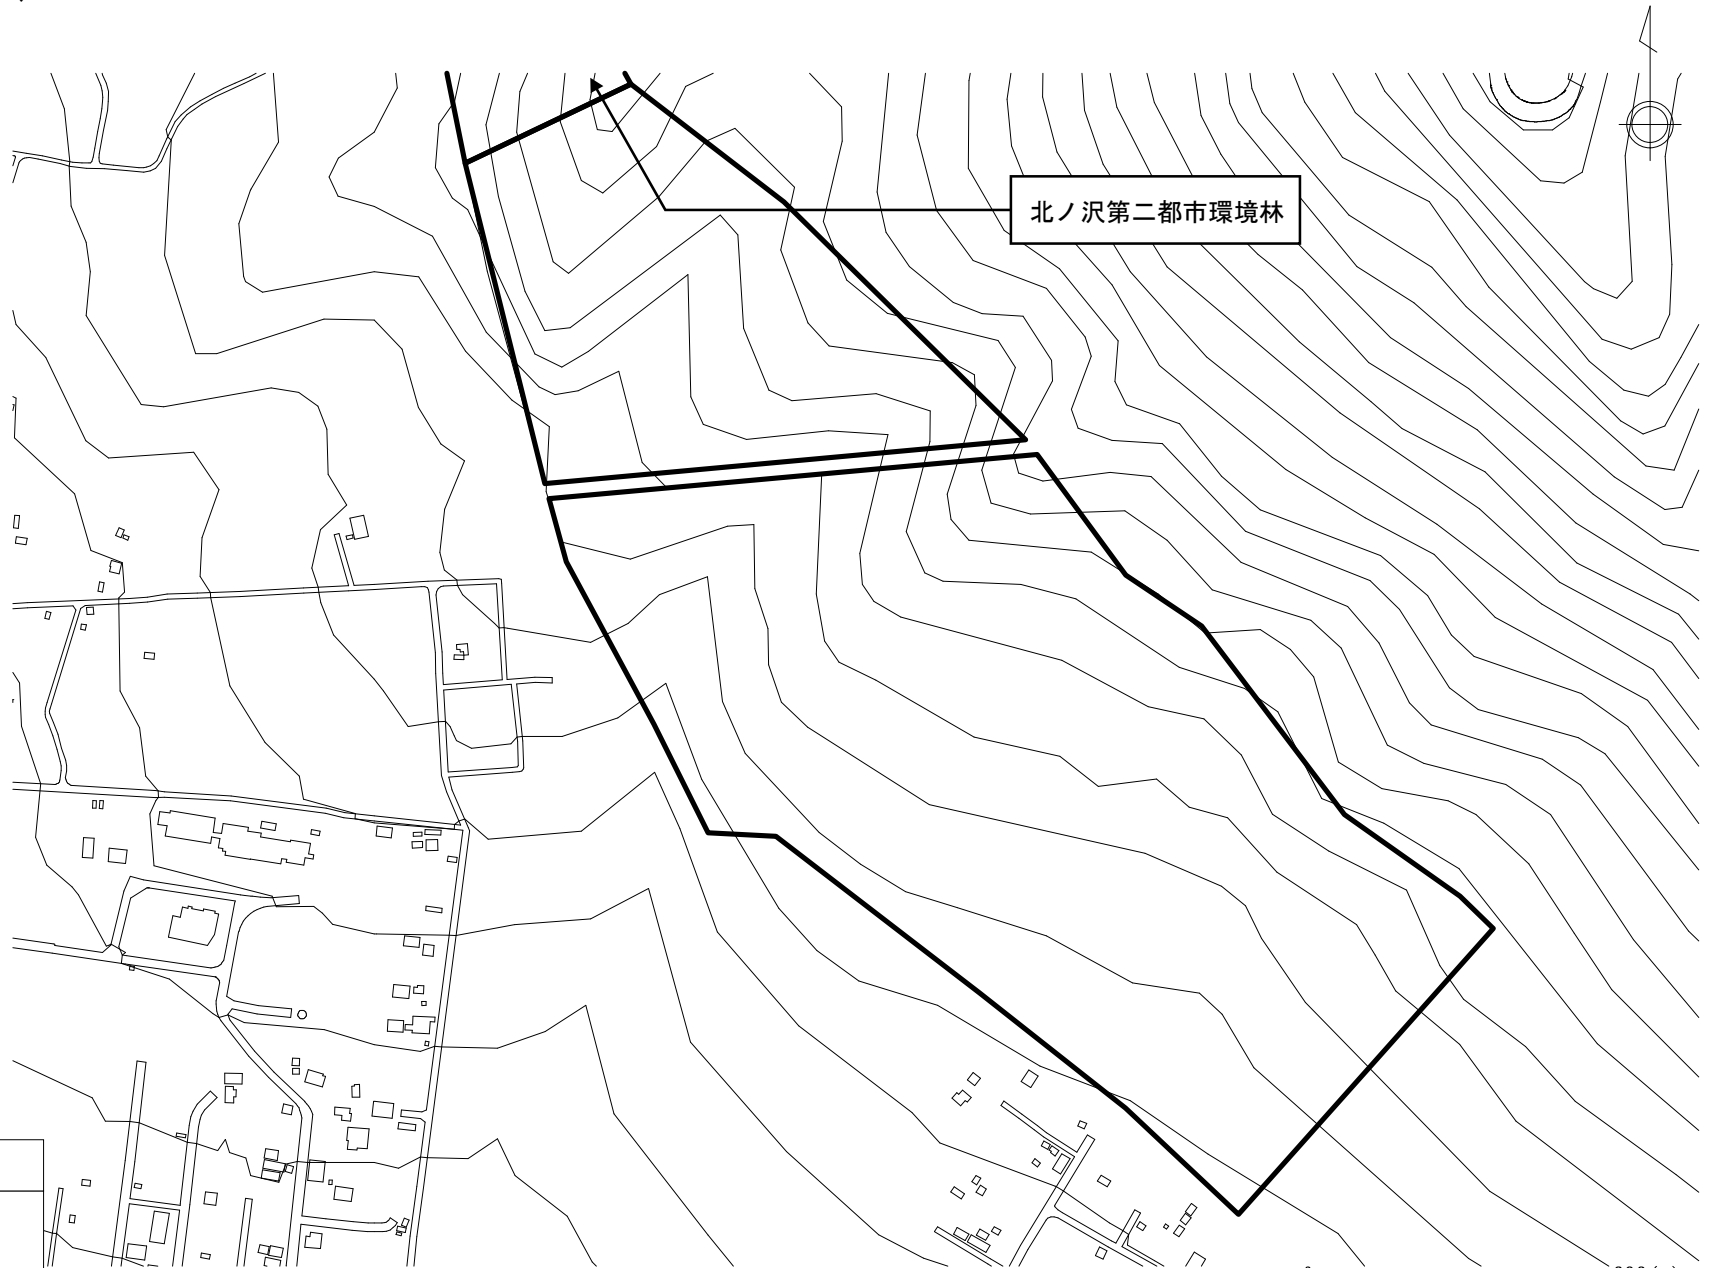

凡例

: 都市環境林

図面番号 16/33

縮尺 A3の場合 1:3000


所在地 南区北の沢1955-1ほか

面積 16.13ha

番号 都環16

名称 北ノ沢第三都市環境林


作業平面図（別図1）

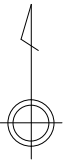

凡例


□ : 都市環境林

図面番号 17/33

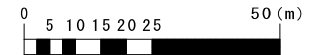

縮尺	A3の場合 1:1000	所在地	南区小金湯595-3ほか	面積	1.75ha	番号	都環17	名称	小金湯都市環境林
----	--------------	-----	--------------	----	--------	----	------	----	----------

作業平面図（別図1）

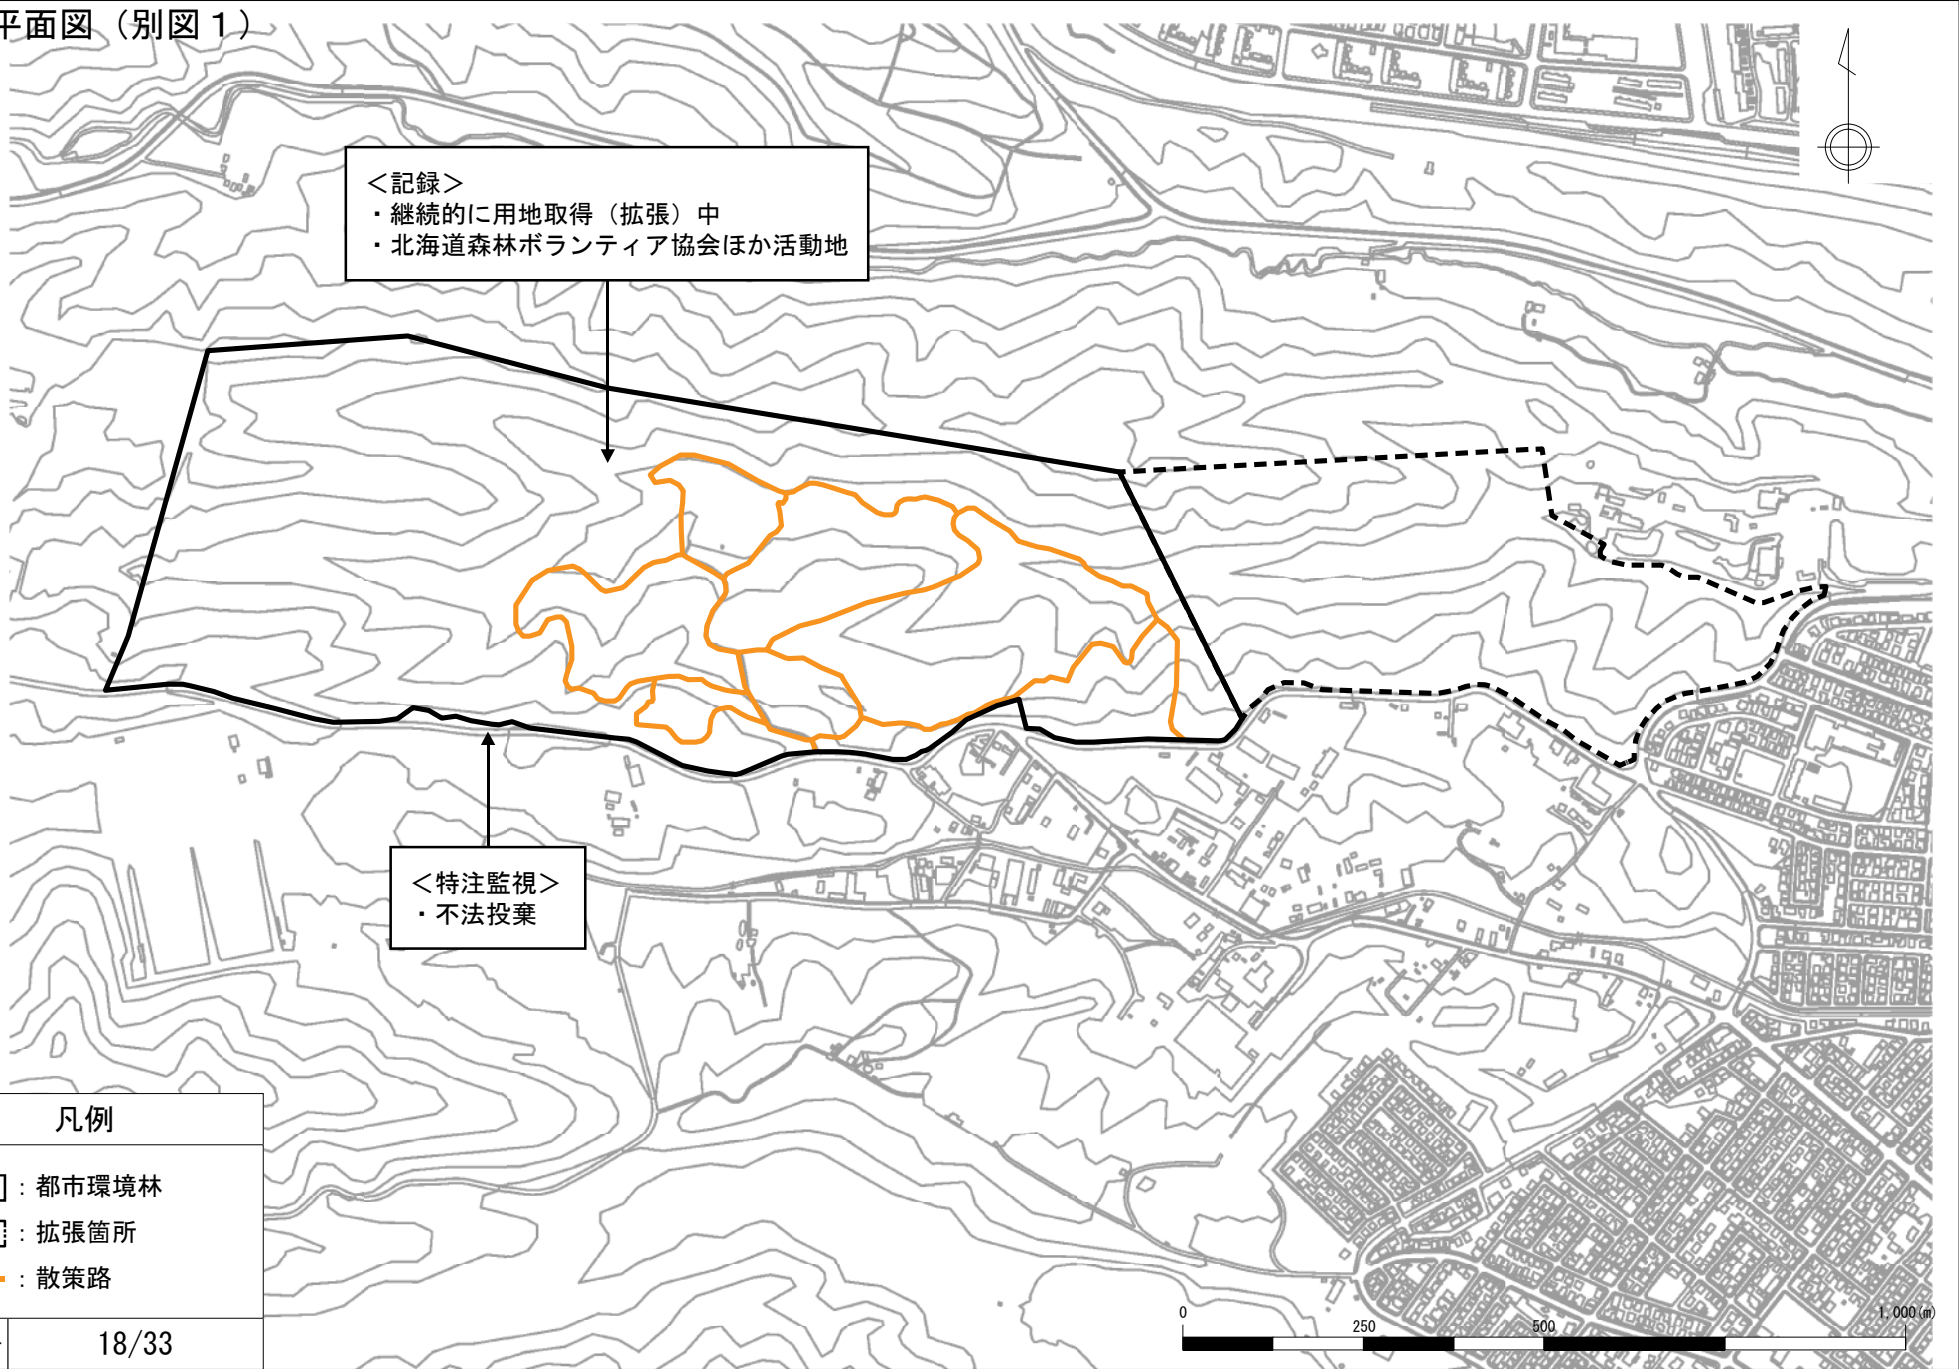

<記録>
 ・継続的に用地取得（拡張）中
 ・北海道森林ボランティア協会ほか活動地


<特注監視>
 ・不法投棄

凡例	
	都市環境林
	拡張箇所
	散策路



図面番号	18/33
------	-------

縮尺	A4の場合 1 : 10,000	所在地	南区澄川462-2ほか	面積	38.24ha	番号	都環18	名称	澄川都市環境林
----	------------------	-----	-------------	----	---------	----	------	----	---------

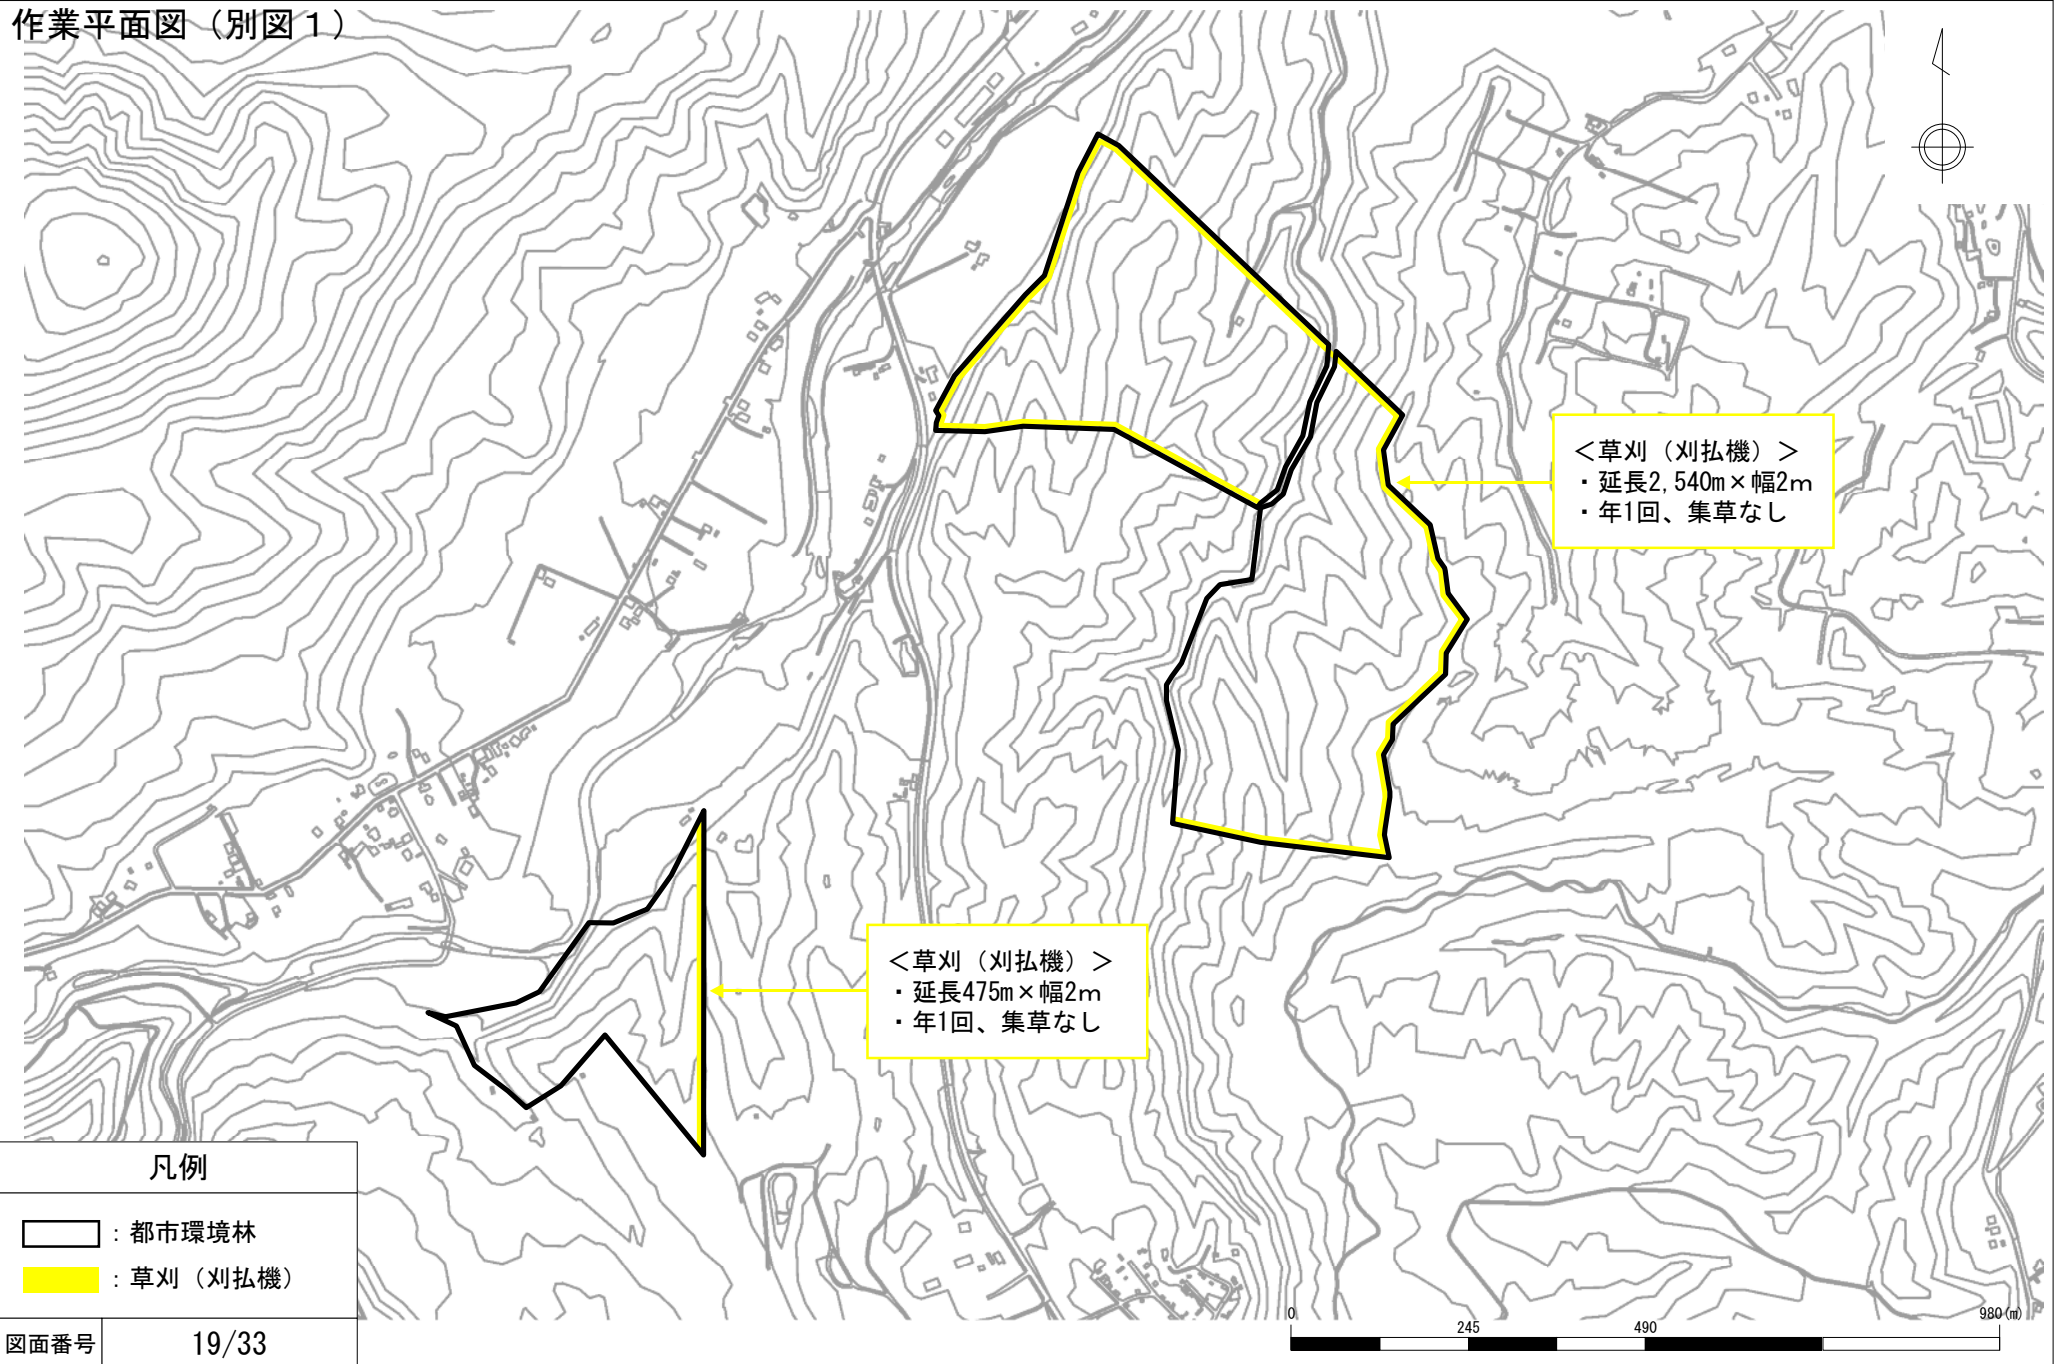作業平面図（別図1）



凡例

-  : 都市環境林
-  : 草刈（刈払機）

図面番号 19/33

縮尺 A4の場合 1:10,000

所在地 南区真駒内36-1ほか

面積 38.51ha

番号 都環20

名称

常盤都市環境林

作業平面図（別図1）



凡例

□ : 都市環境林

図面番号 20/33

縮尺 A3の場合 1:1000


所在地 南区真駒内248ほか

面積 2.98ha


番号 都環21

名称



常盤第一都市環境林

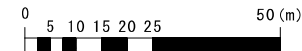


作業平面図（別図1）

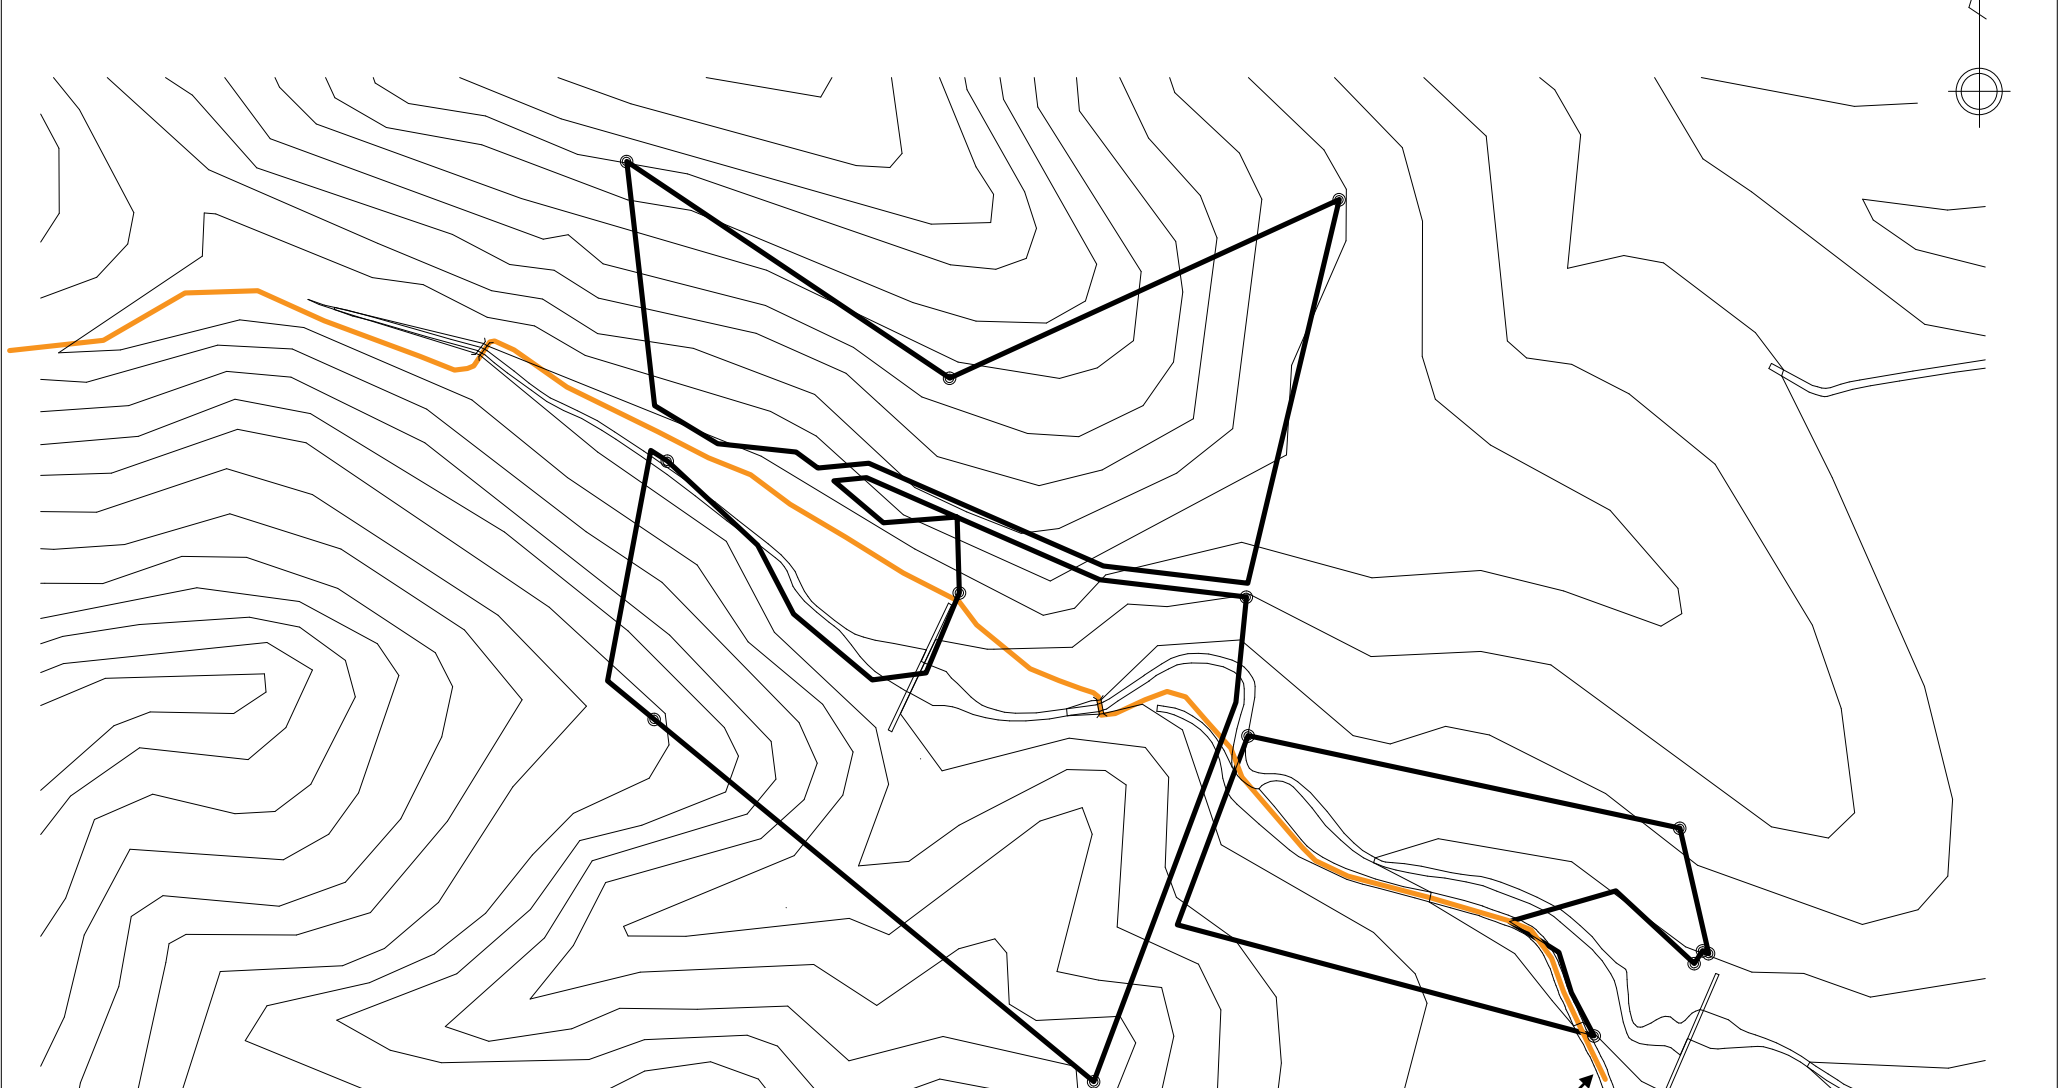

中の沢～小林峠・源八沢自然歩道（中の沢ルート）
 ※市民の森等総合維持管理業務

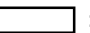
凡例	
	: 都市環境林
	: 散策路

図面番号 21/33

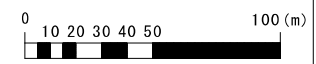

縮尺	A3の場合 1:2000	所在地	南区中の沢1952-1ほか	面積	6.04ha	番号	都環22	名称	中ノ沢都市環境林
----	--------------	-----	---------------	----	--------	----	------	----	----------


作業平面図（別図1）

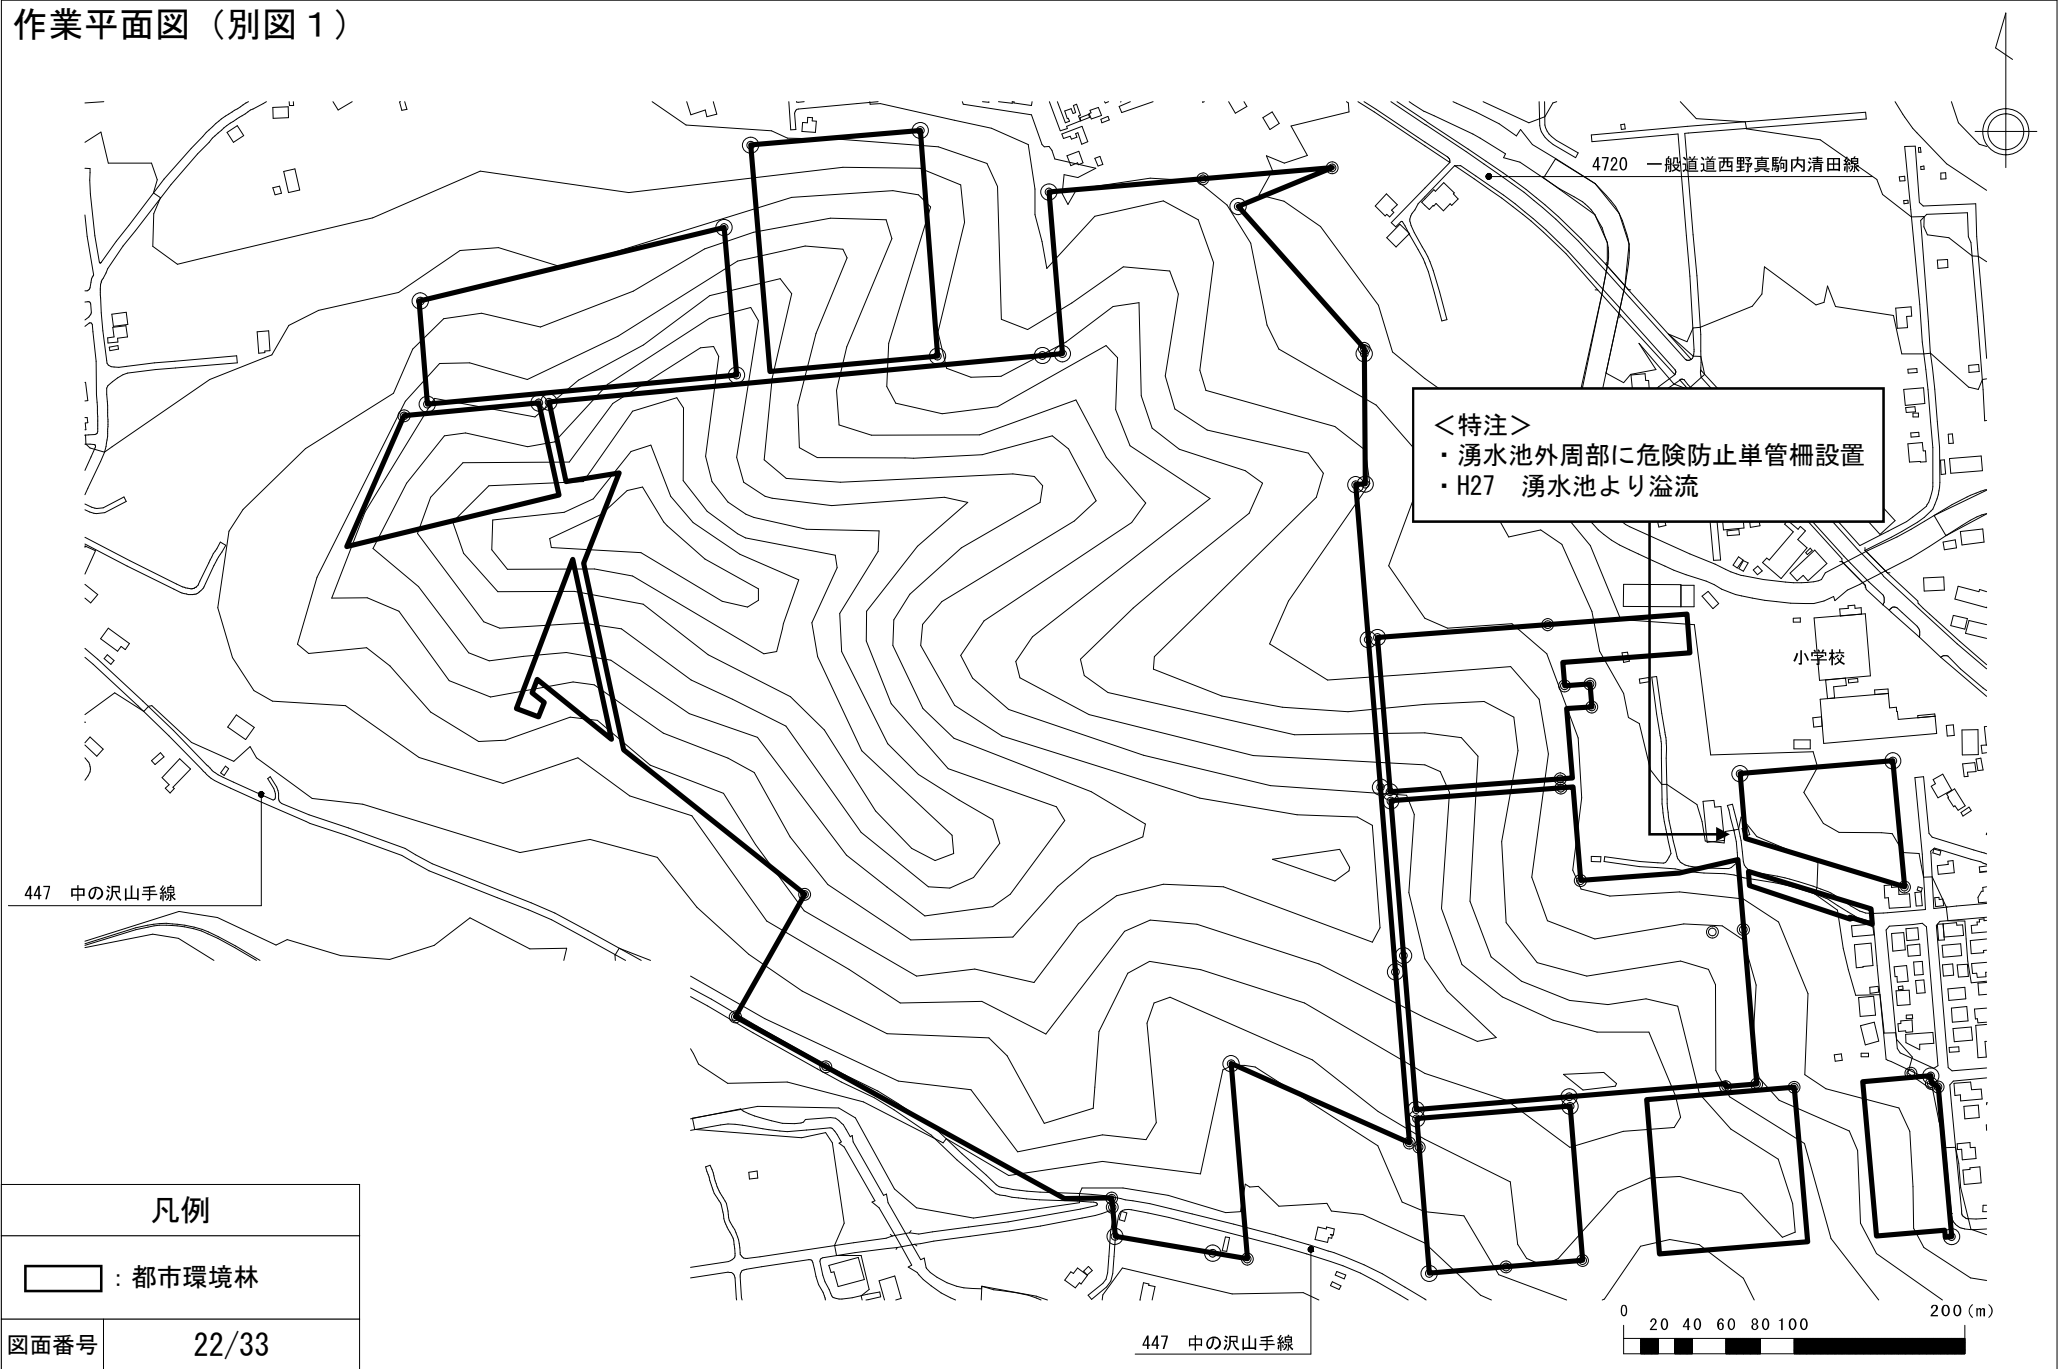

凡例	
<div style="border: 1px solid black; width: 20px; height: 10px; display: inline-block;"></div> : 都市環境林	
図面番号	22/33

縮尺	A3の場合 1:3000	所在地	南区中ノ沢1759-43ほか	面積	30.95ha	番号	都環23	名称	中ノ沢第一都市環境林
----	--------------	-----	----------------	----	---------	----	------	----	------------

作業平面図（別図1）

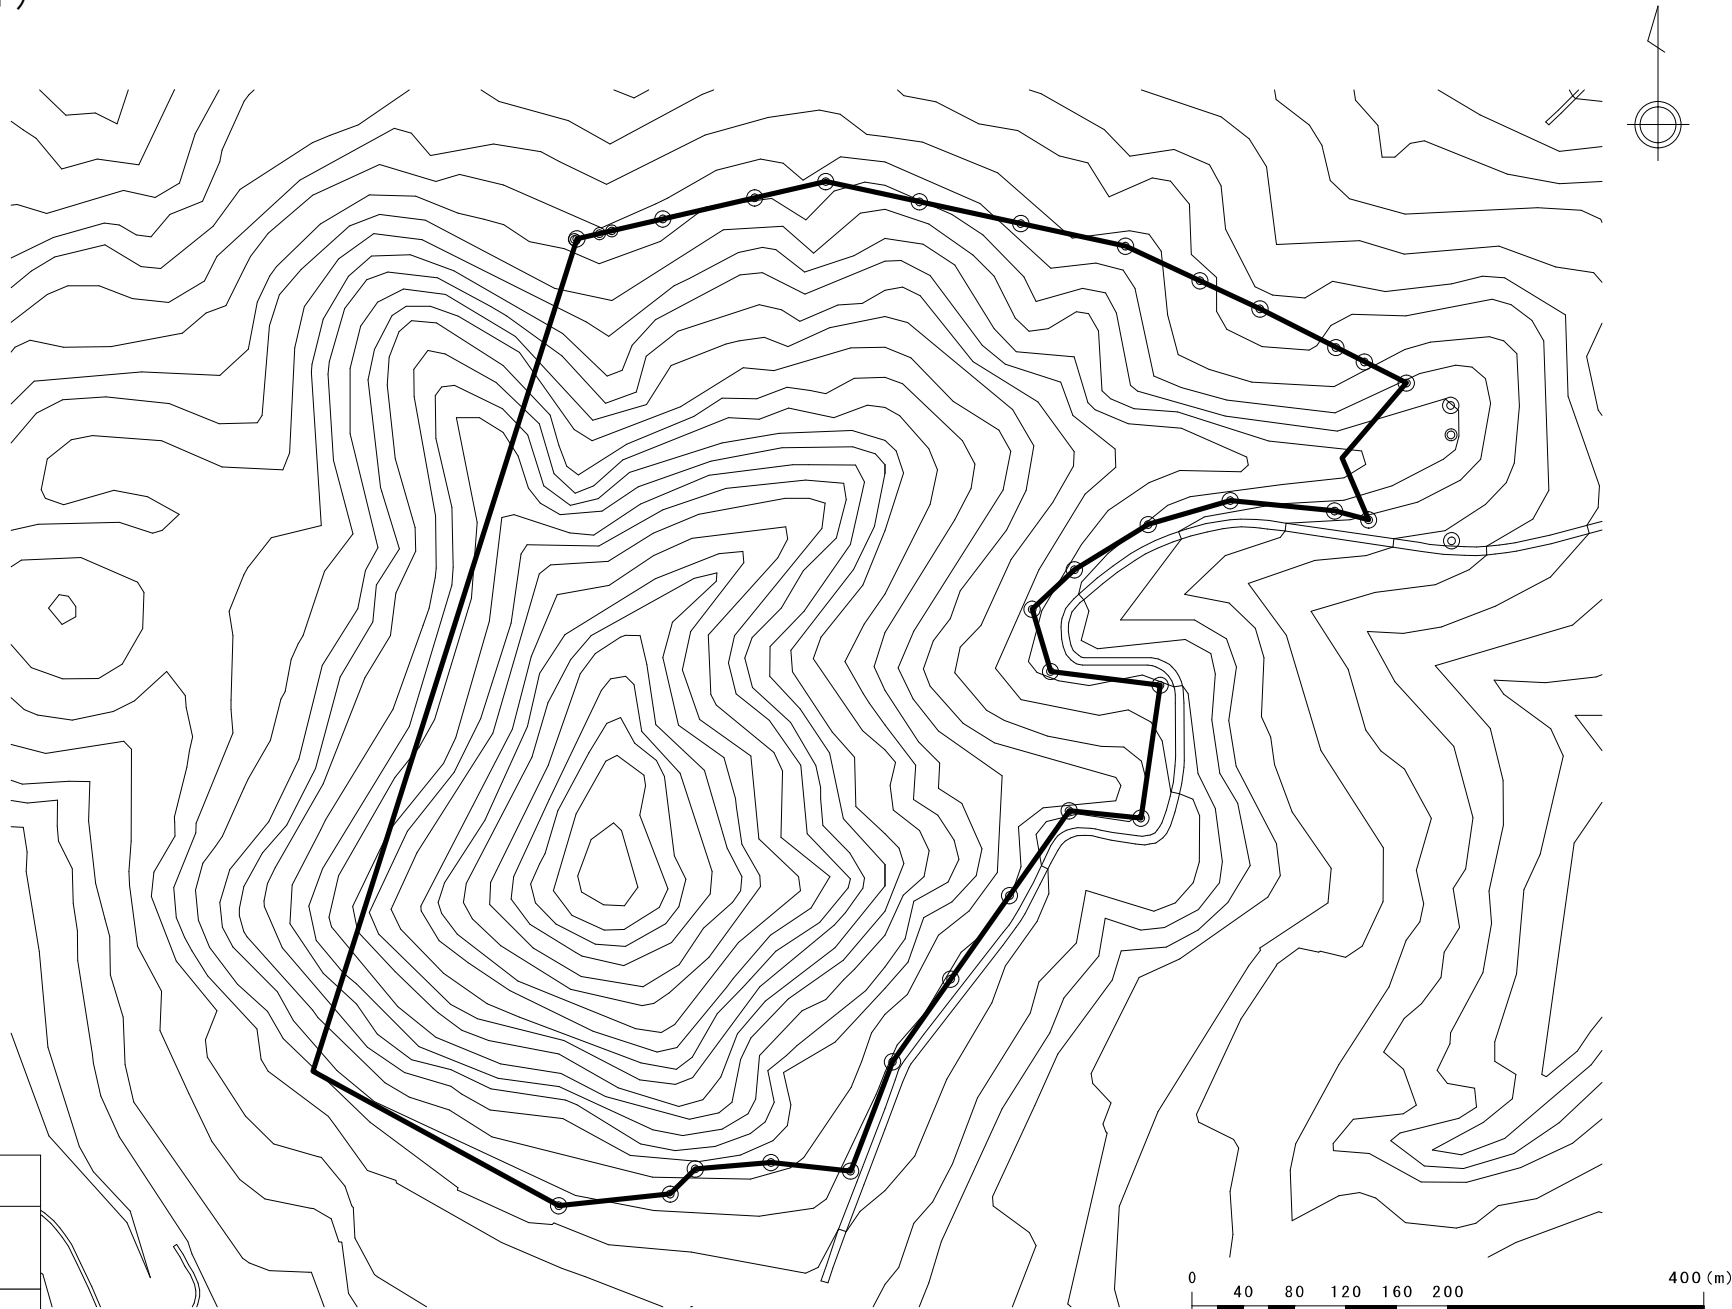

凡例

□ : 都市環境林

図面番号 23/33

縮尺 A3の場合 1:4000

所在地 南区藤野932-1


面積 39.04ha

番号 都環24

名称

藤野都市環境林

作業平面図（別図1）

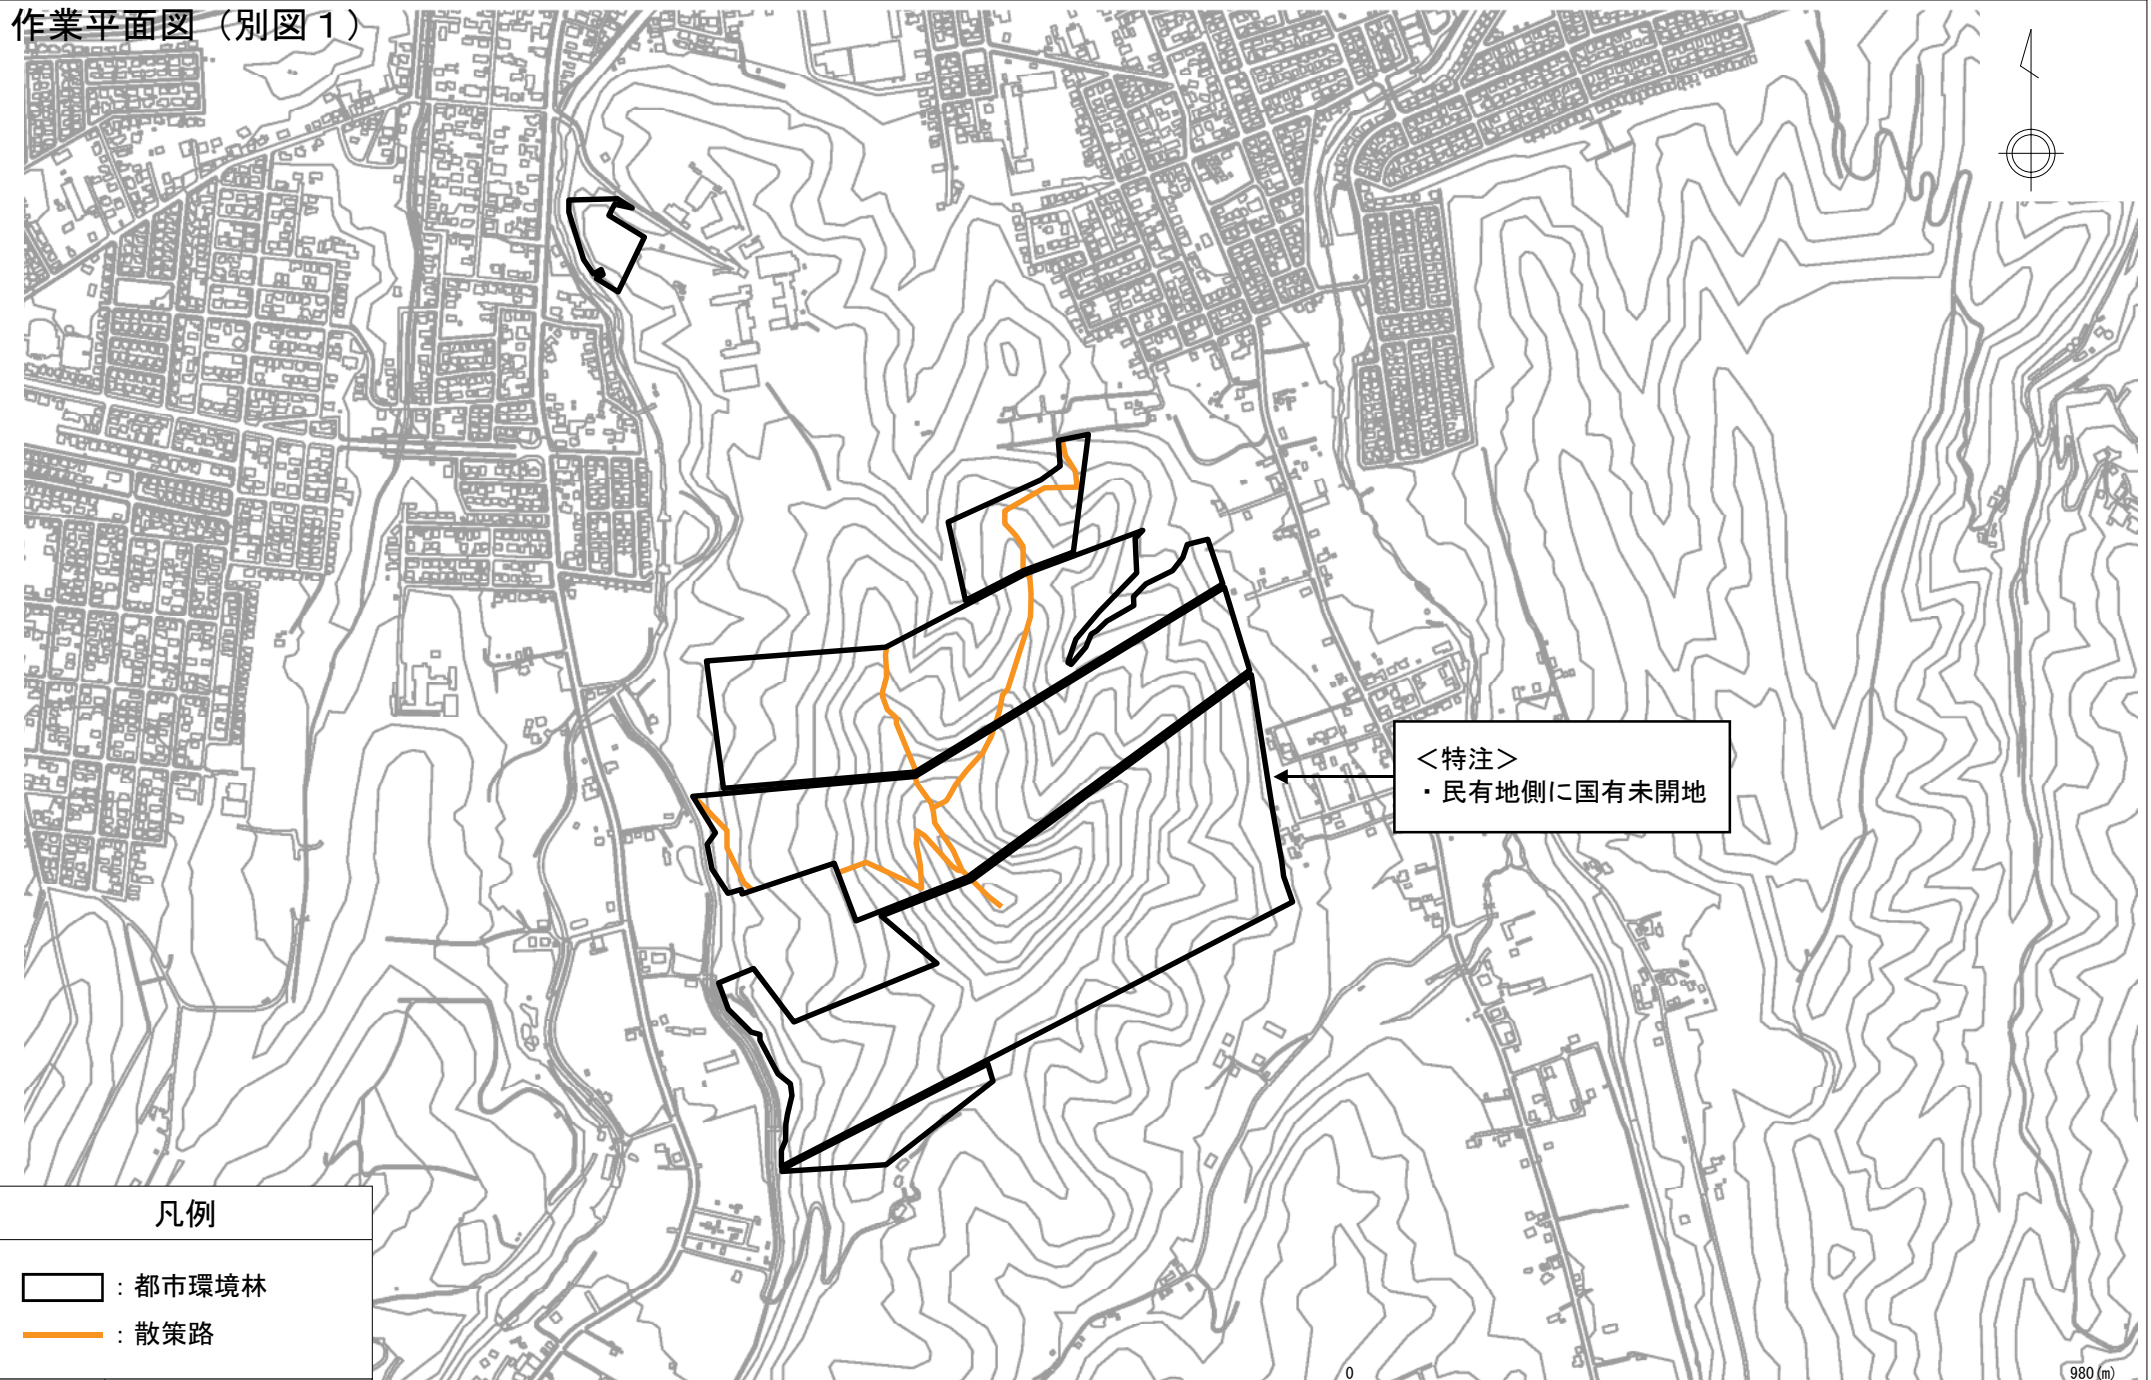

<特注>
・民有地側に国有未開地


凡例

- : 都市環境林
- : 散策路

図面番号 24/33

縮尺	A4の場合 1 : 10,000	所在地	南区藤野710-1ほか	面積	40.42ha	番号	都環25	名称	藤野野鳥の森都市環境林
----	------------------	-----	-------------	----	---------	----	------	----	-------------


作業平面図（別図1）

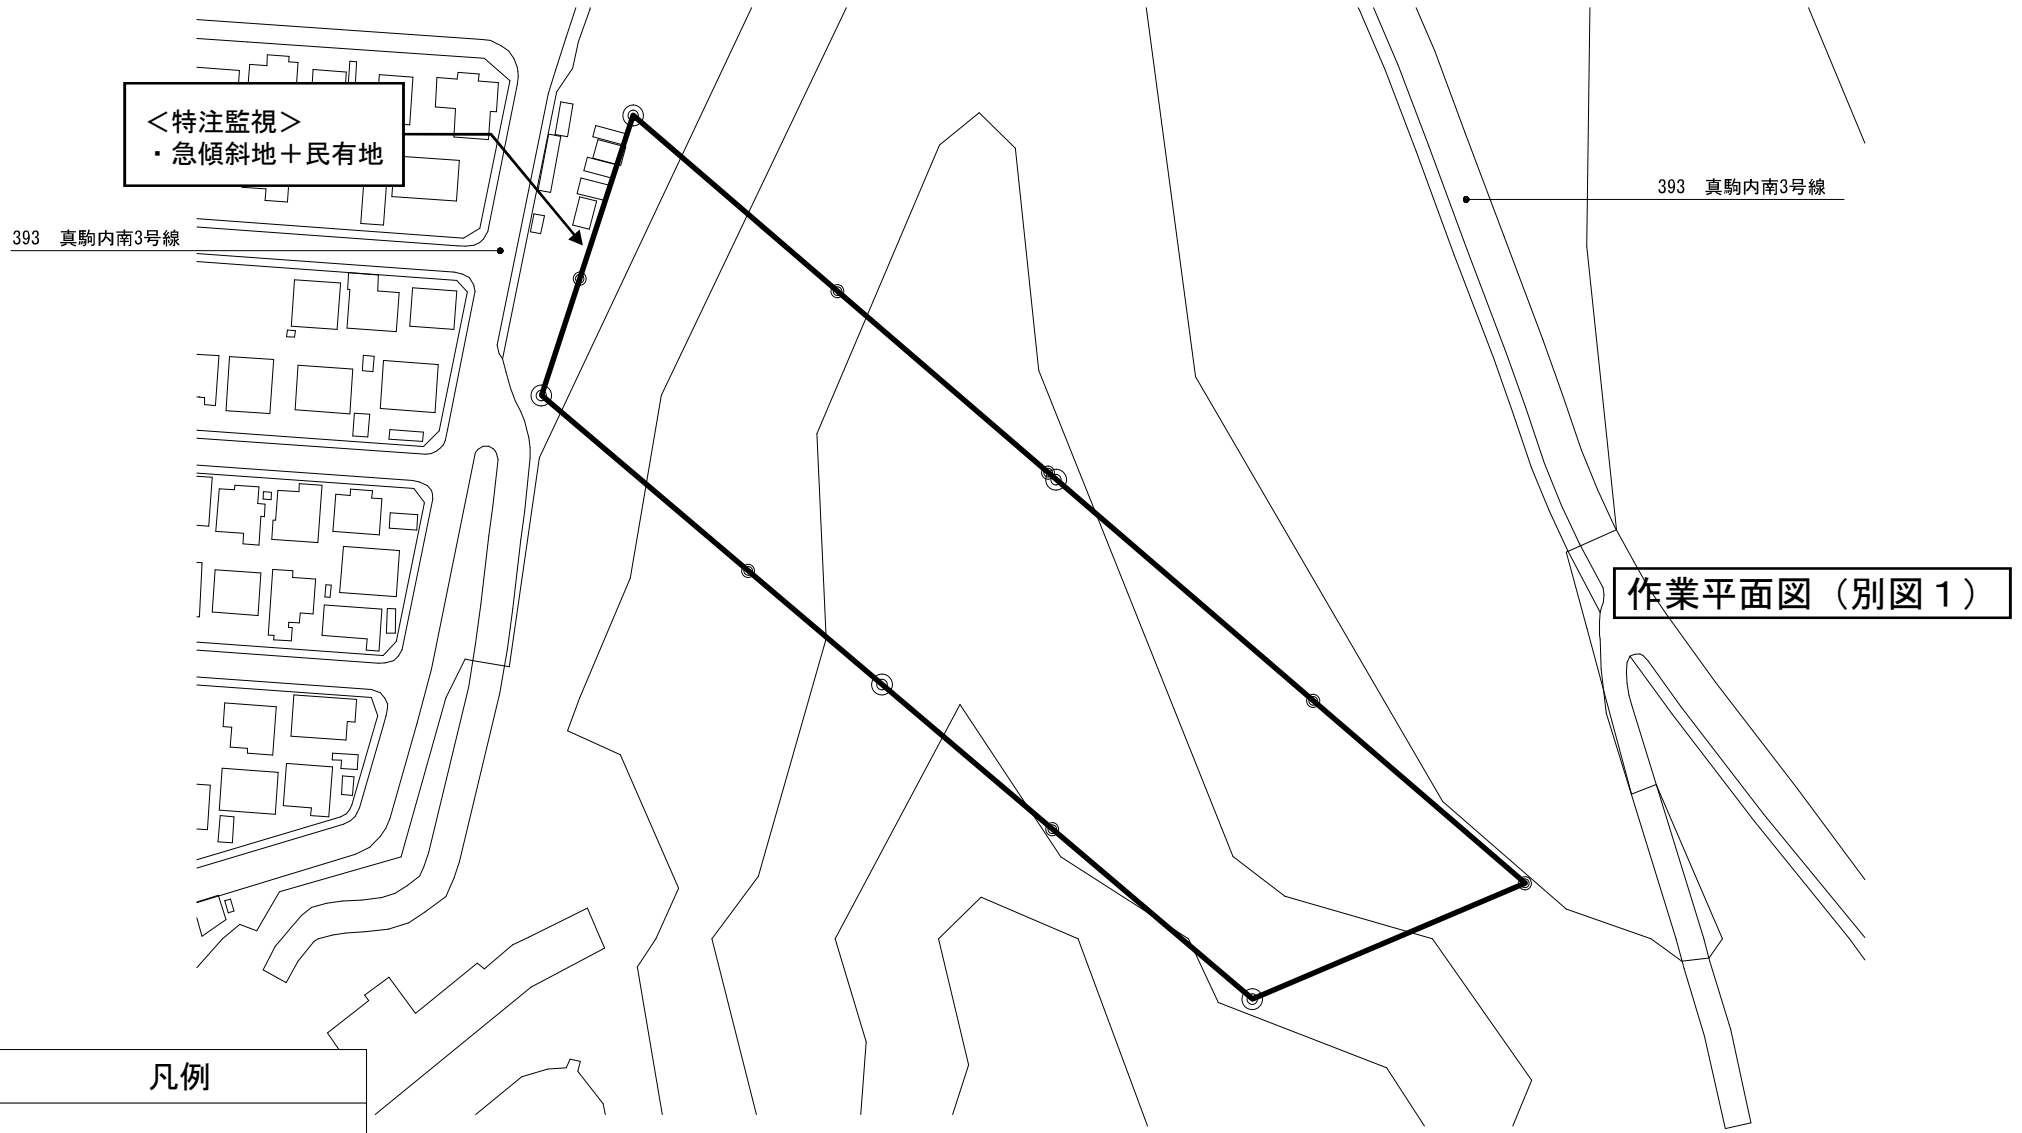

凡例

□ : 都市環境林


図面番号 25/33

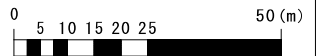

縮尺	A3の場合 1:1000	所在地	南区真駒内621-1ほか	面積	0.99ha	番号	都環26	名称	真駒内第一都市環境林
----	--------------	-----	--------------	----	--------	----	------	----	------------

作業平面図（別図1）

<特注>
・住宅地との間に
一部私有地あり

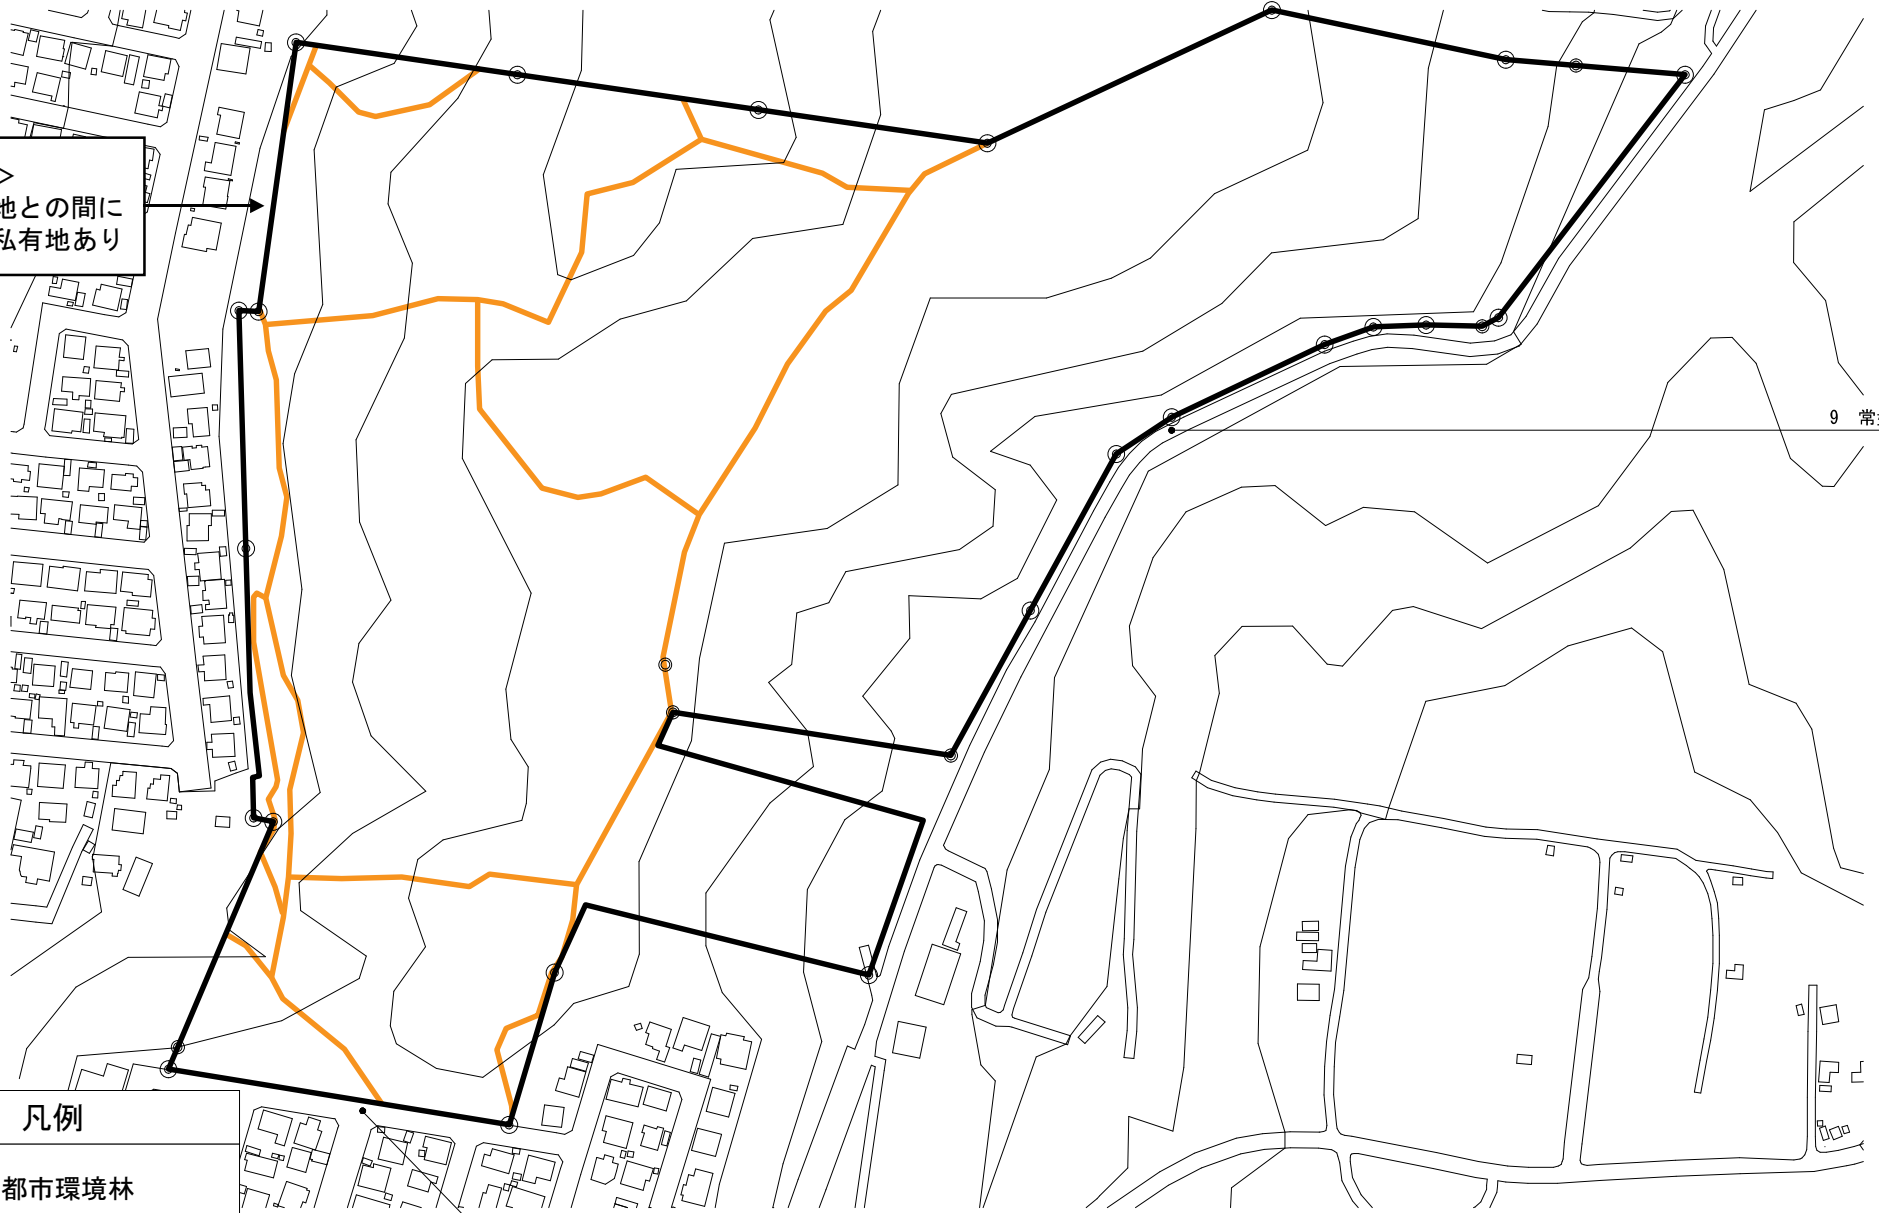

凡例

- : 都市環境林
- : 散策路

図面番号 26/33

縮尺 A3の場合 1:2000


所在地 南区真駒内283-1ほか

面積 11.97ha

番号 都環27

名称

真駒内第二都市環境林

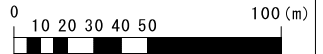

作業平面図（別図1）




<草刈（刈払機）>
 ・延長170m×幅1.5m
 ・年1回、集草なし

凡例


- : 都市環境林
- : 草刈（刈払機）

図面番号 27/33

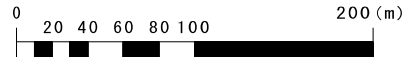

縮尺	A3の場合 1:3000	所在地	南区南沢1911-1ほか	面積	20.06ha	番号	都環28	名称	南沢都市環境林
----	--------------	-----	--------------	----	---------	----	------	----	---------


作業平面図（別図1）

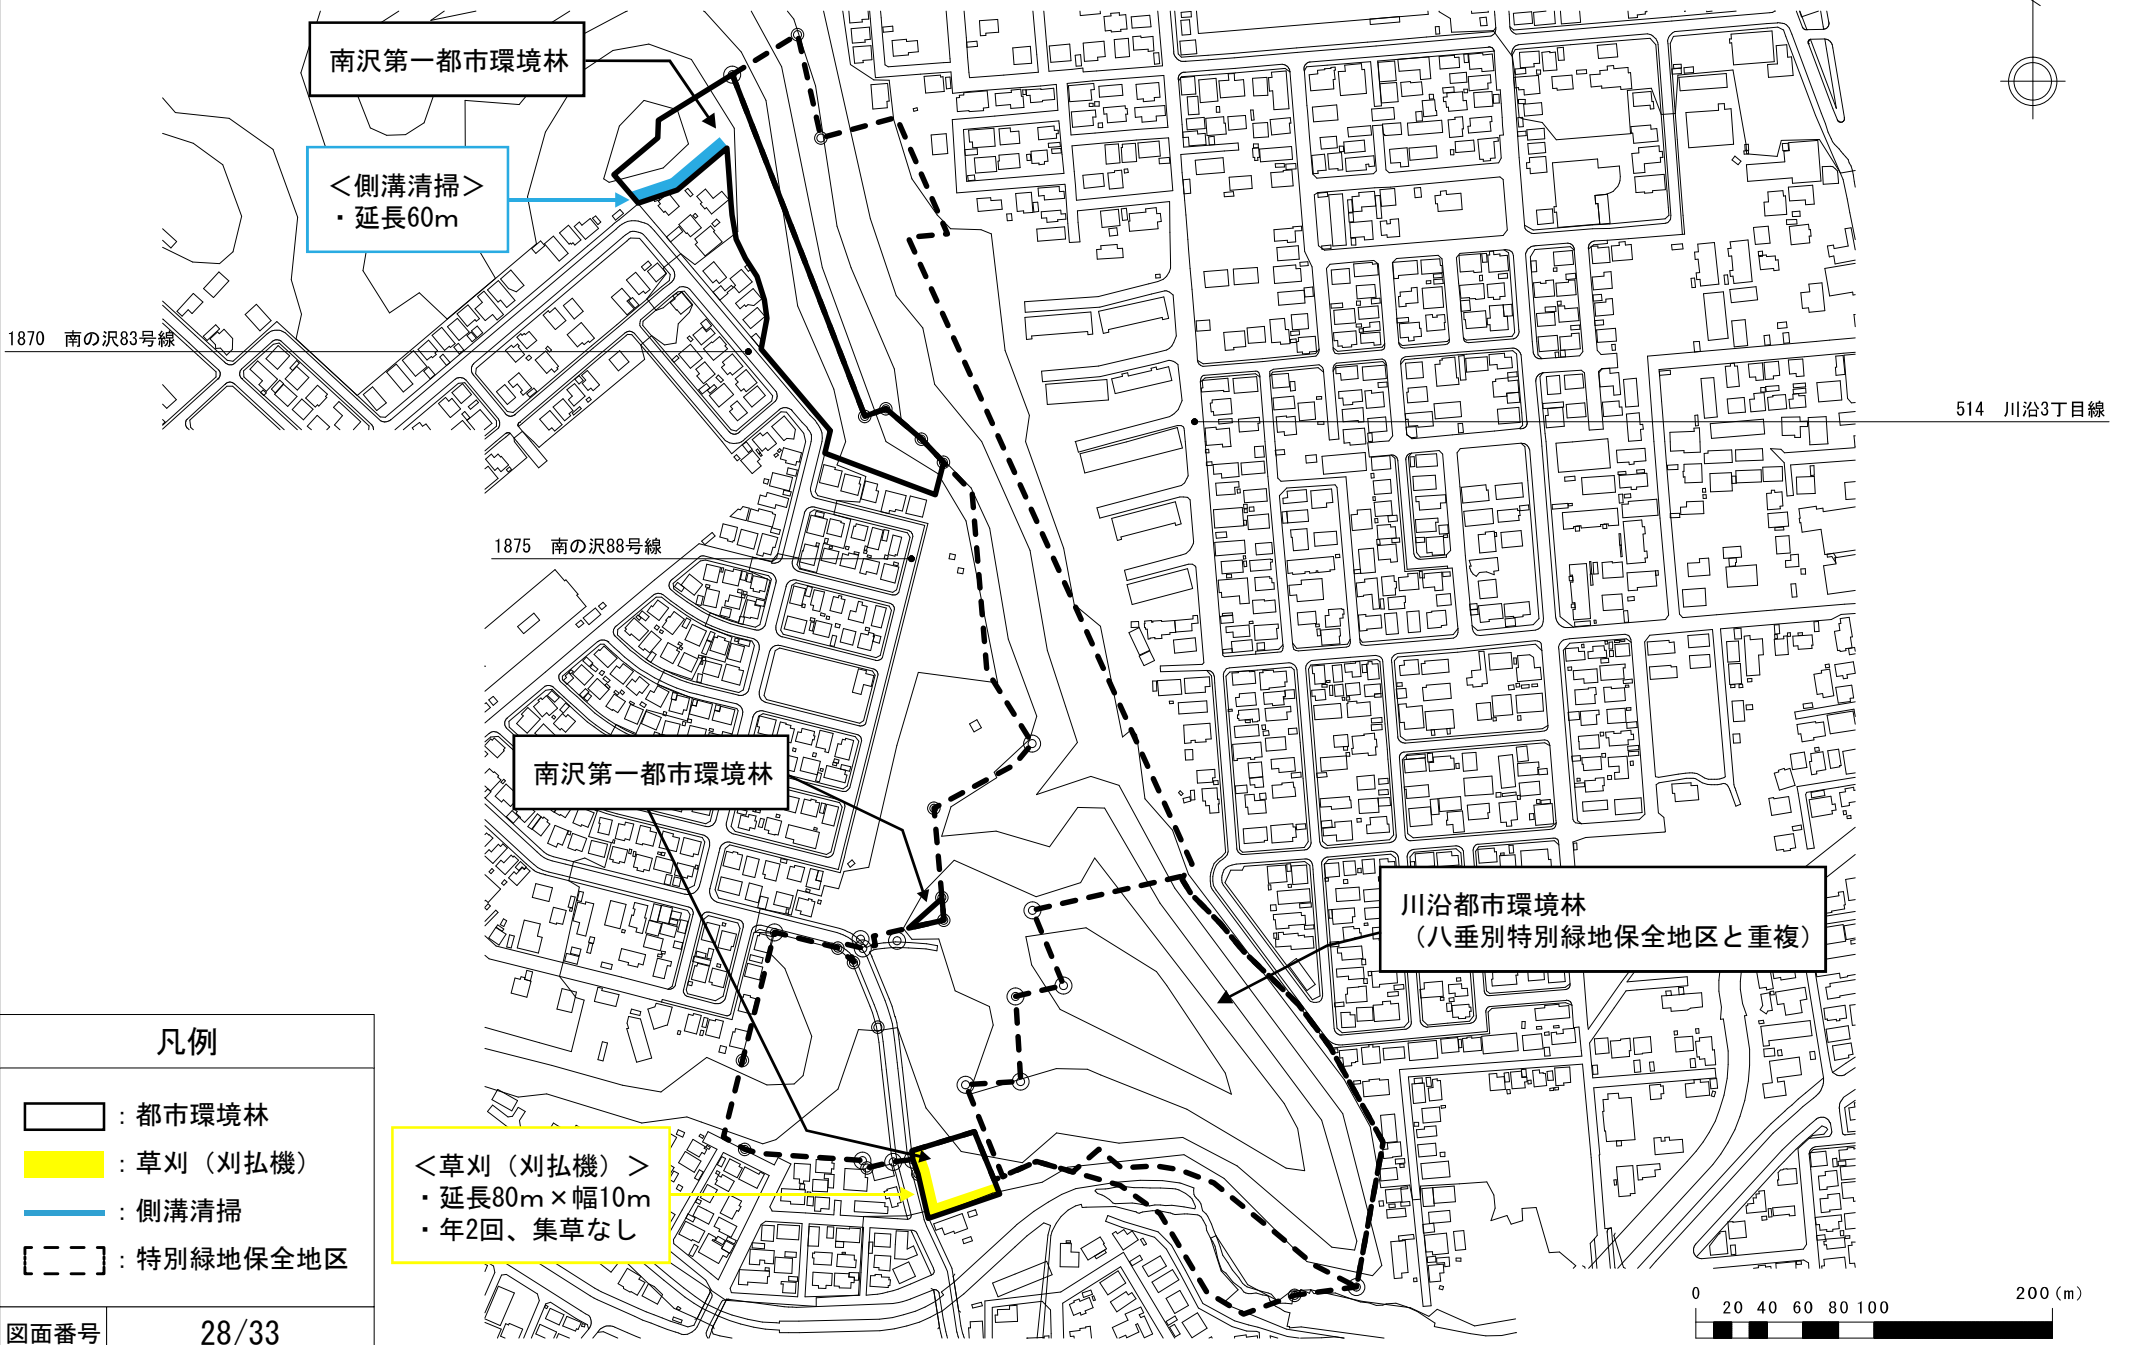

図面番号 28/33

縮尺	A3の場合 1:3000	所在地	南区南沢1条1丁目1824-82ほか	面積	1.09ha	番号	都環29	名称	南沢第一都市環境林
----	--------------	-----	--------------------	----	--------	----	------	----	-----------

作業平面図（別図1）

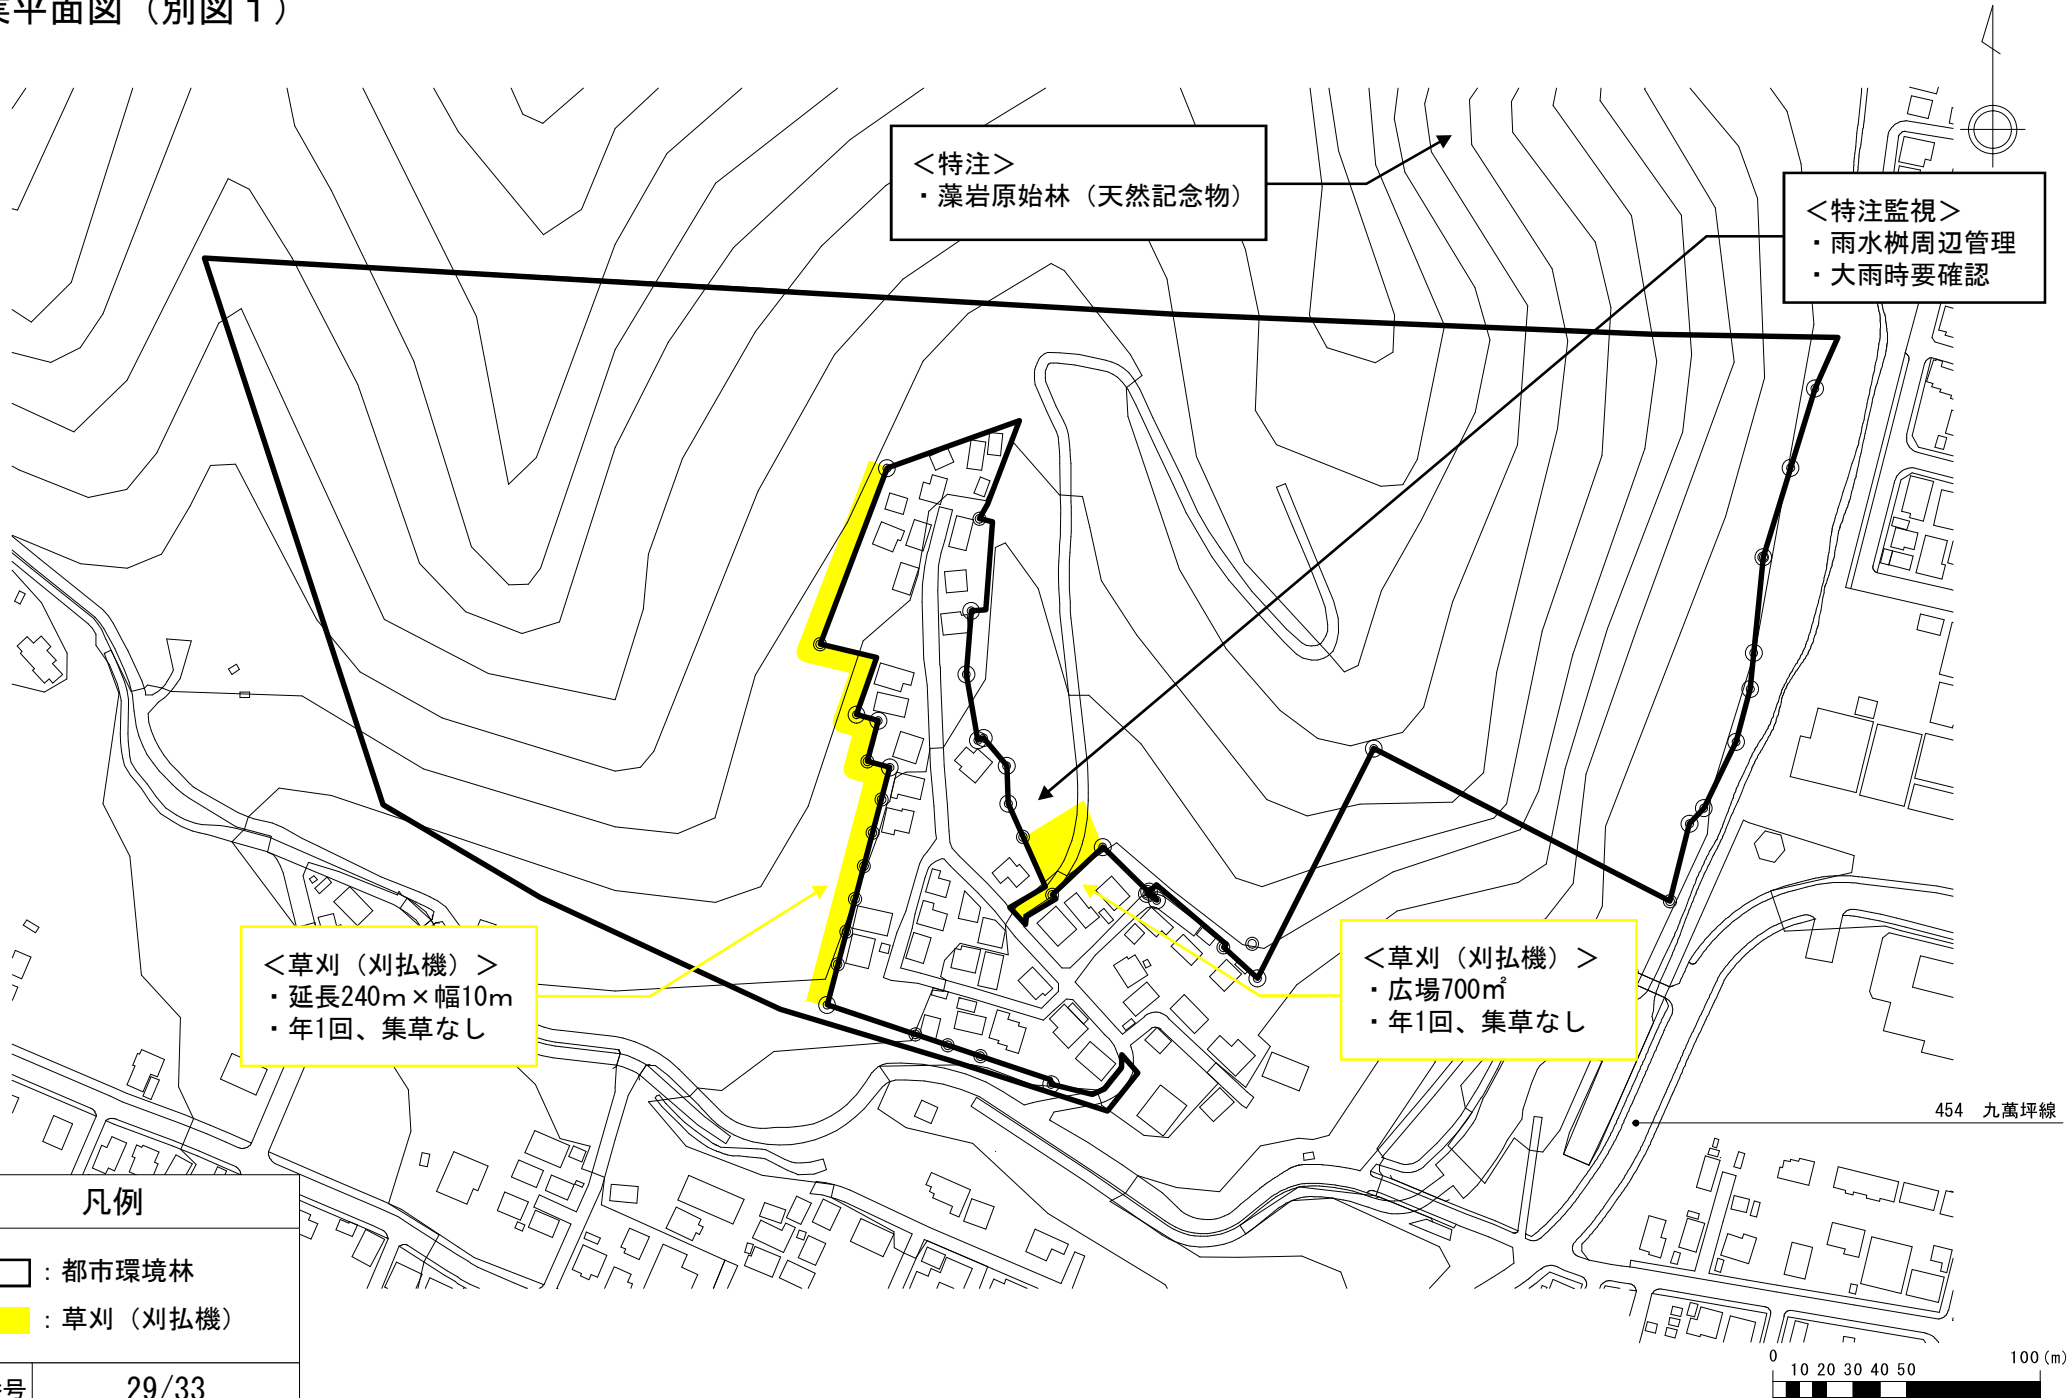


<特注>
・藻岩原始林（天然記念物）

<特注監視>
・雨水柵周辺管理
・大雨時要確認

<草刈（刈払機）>
・延長240m×幅10m
・年1回、集草なし

<草刈（刈払機）>
・広場700㎡
・年1回、集草なし

454 九萬坪線

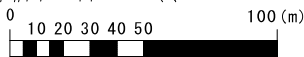


凡例	
	: 都市環境林
	: 草刈（刈払機）


図面番号 29/33

縮尺	A3の場合 1:2000	所在地	南区藻岩下1854-3ほか	面積	11.13ha	番号	都環30	名称	藻岩下都市環境林
----	--------------	-----	---------------	----	---------	----	------	----	----------

作業平面図（別図1）

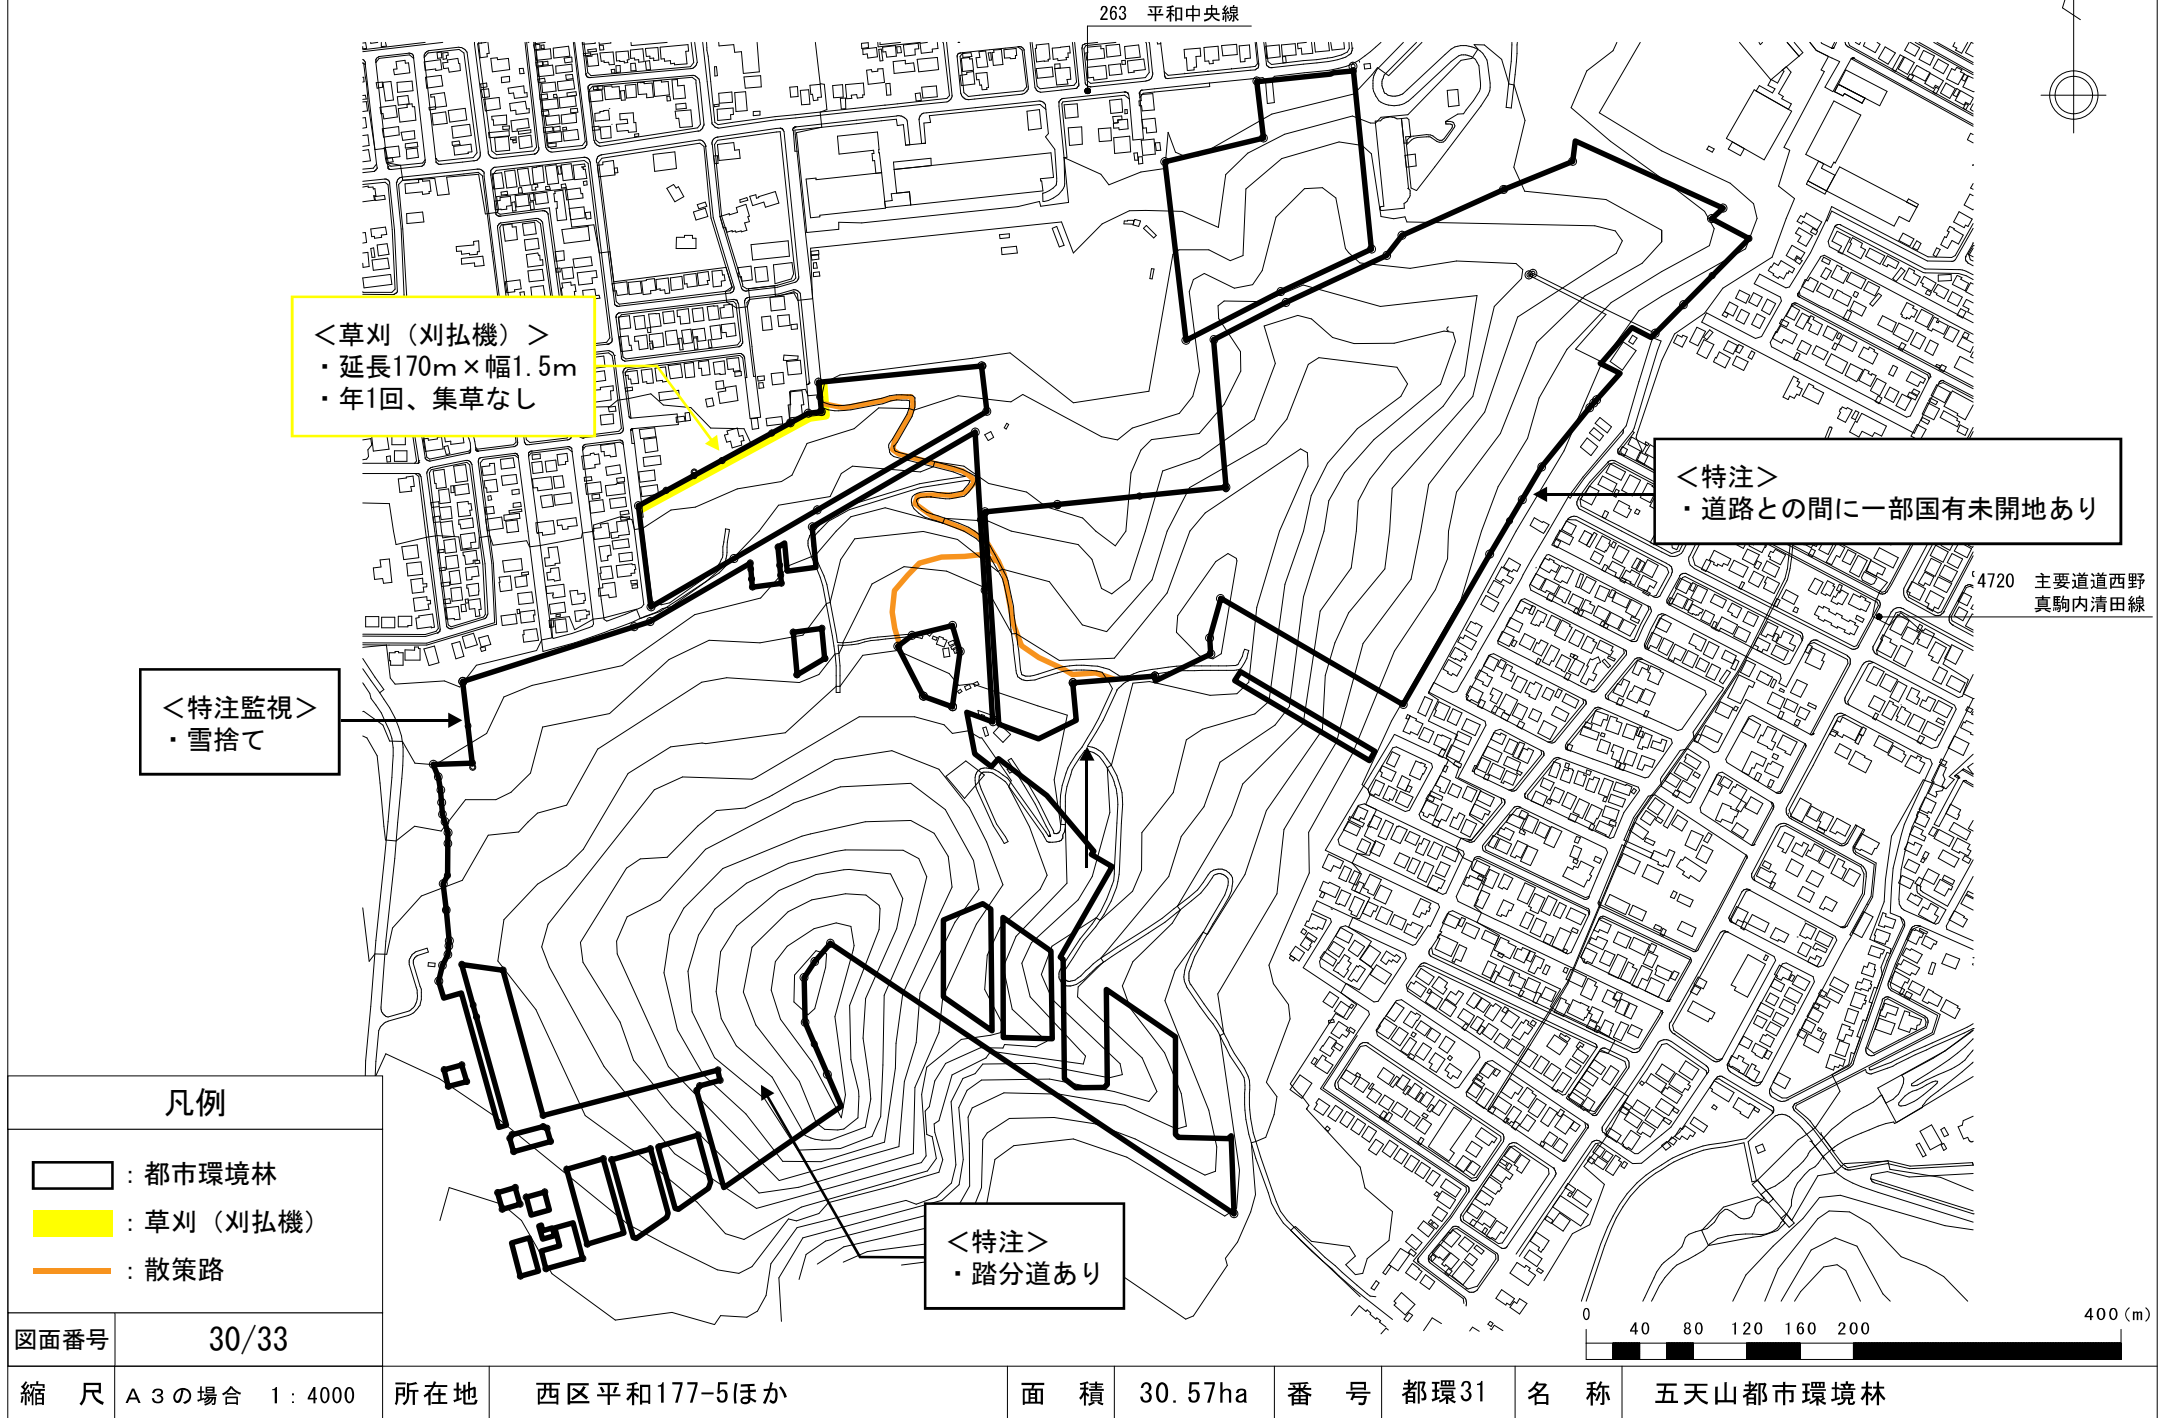


作業平面図（別図1）

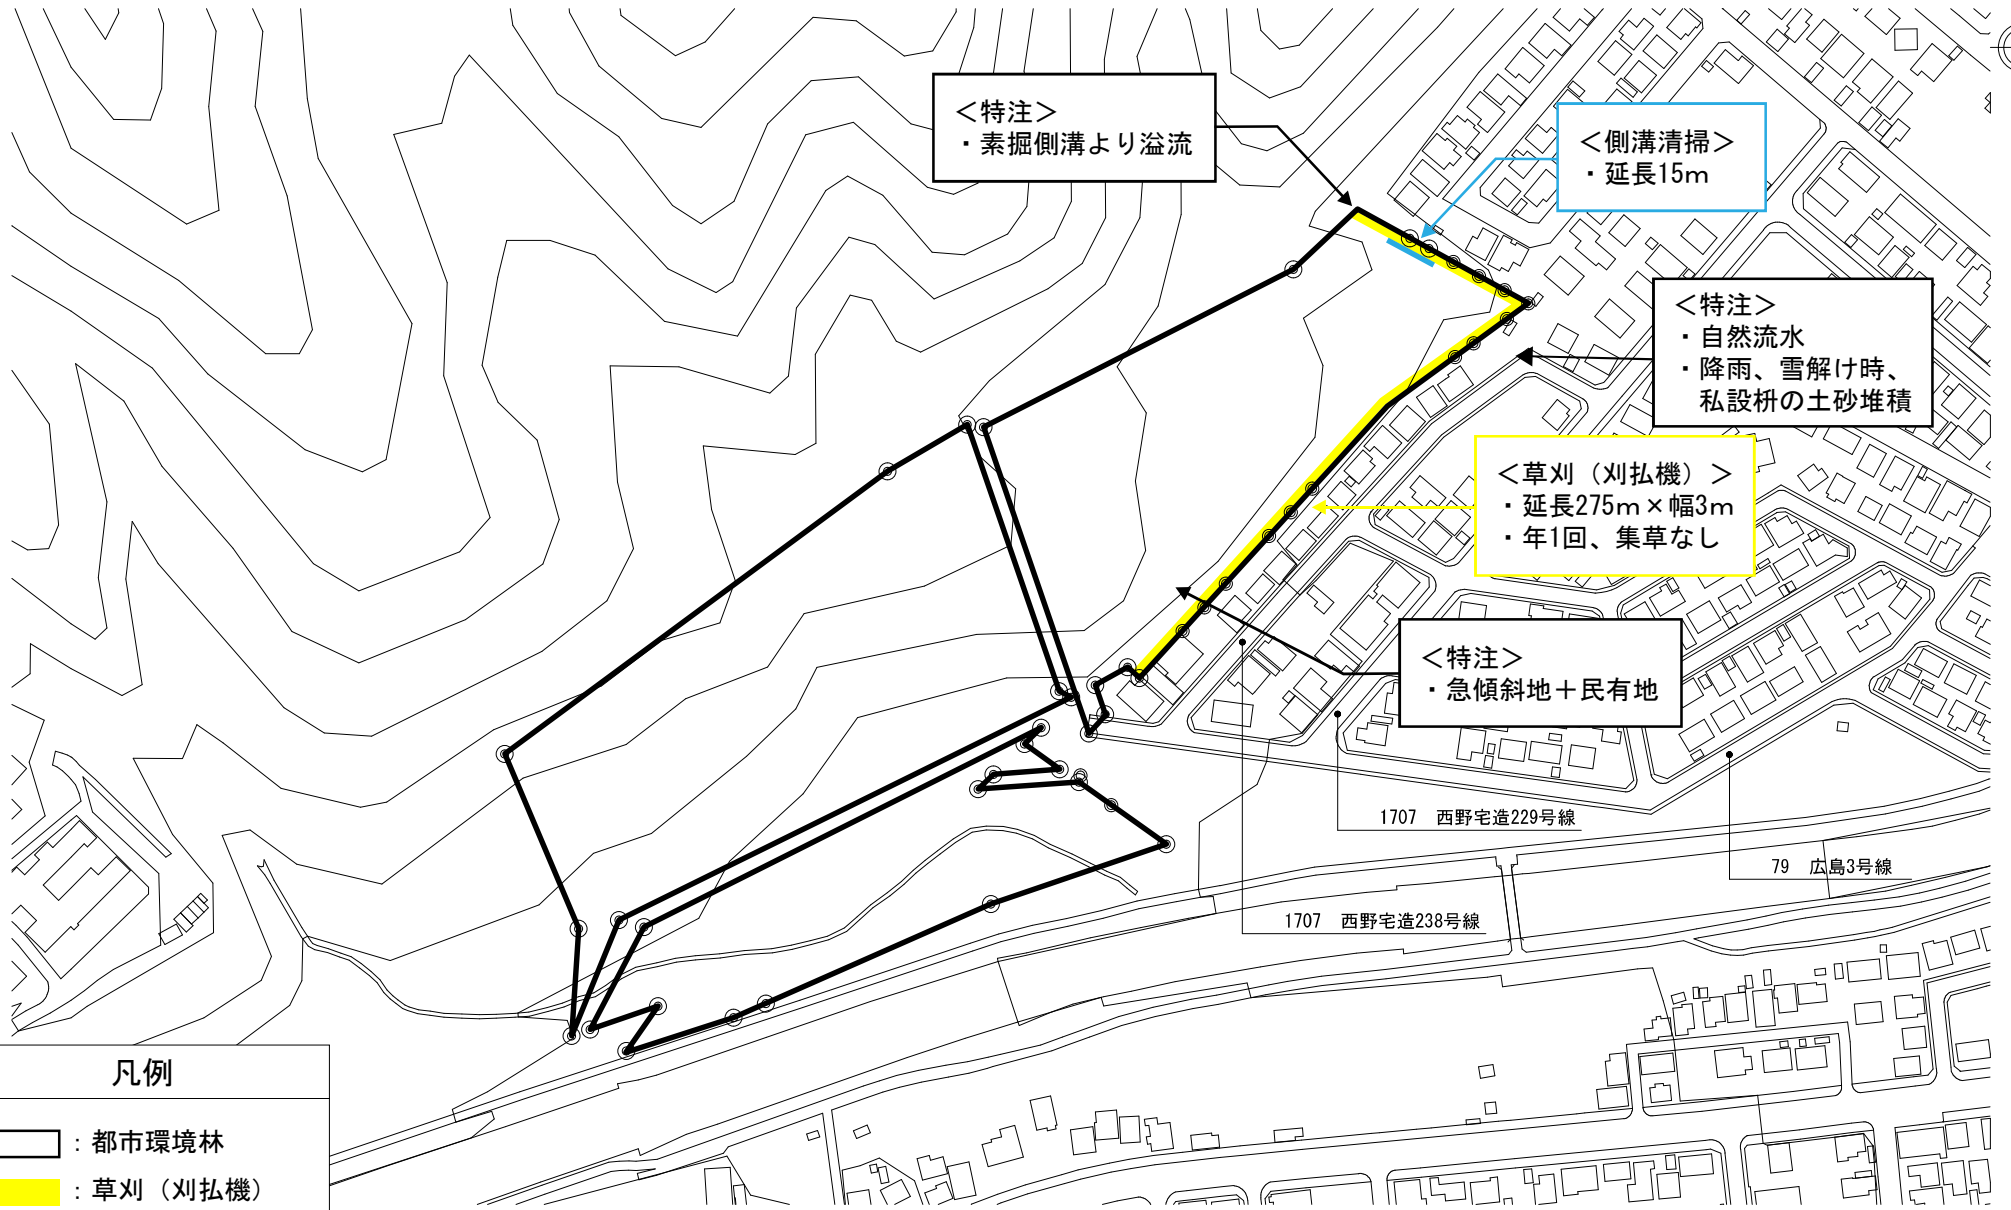

凡例


- : 都市環境林
- : 草刈（刈払機）
- : 側溝清掃

図面番号 31/33

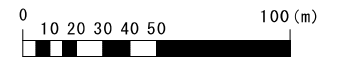

縮尺	A3の場合 1:2000	所在地	西区西野947-1ほか	面積	4.42ha	番号	都環33	名称	西野第二都市環境林
----	--------------	-----	-------------	----	--------	----	------	----	-----------

作業平面図（別図1）

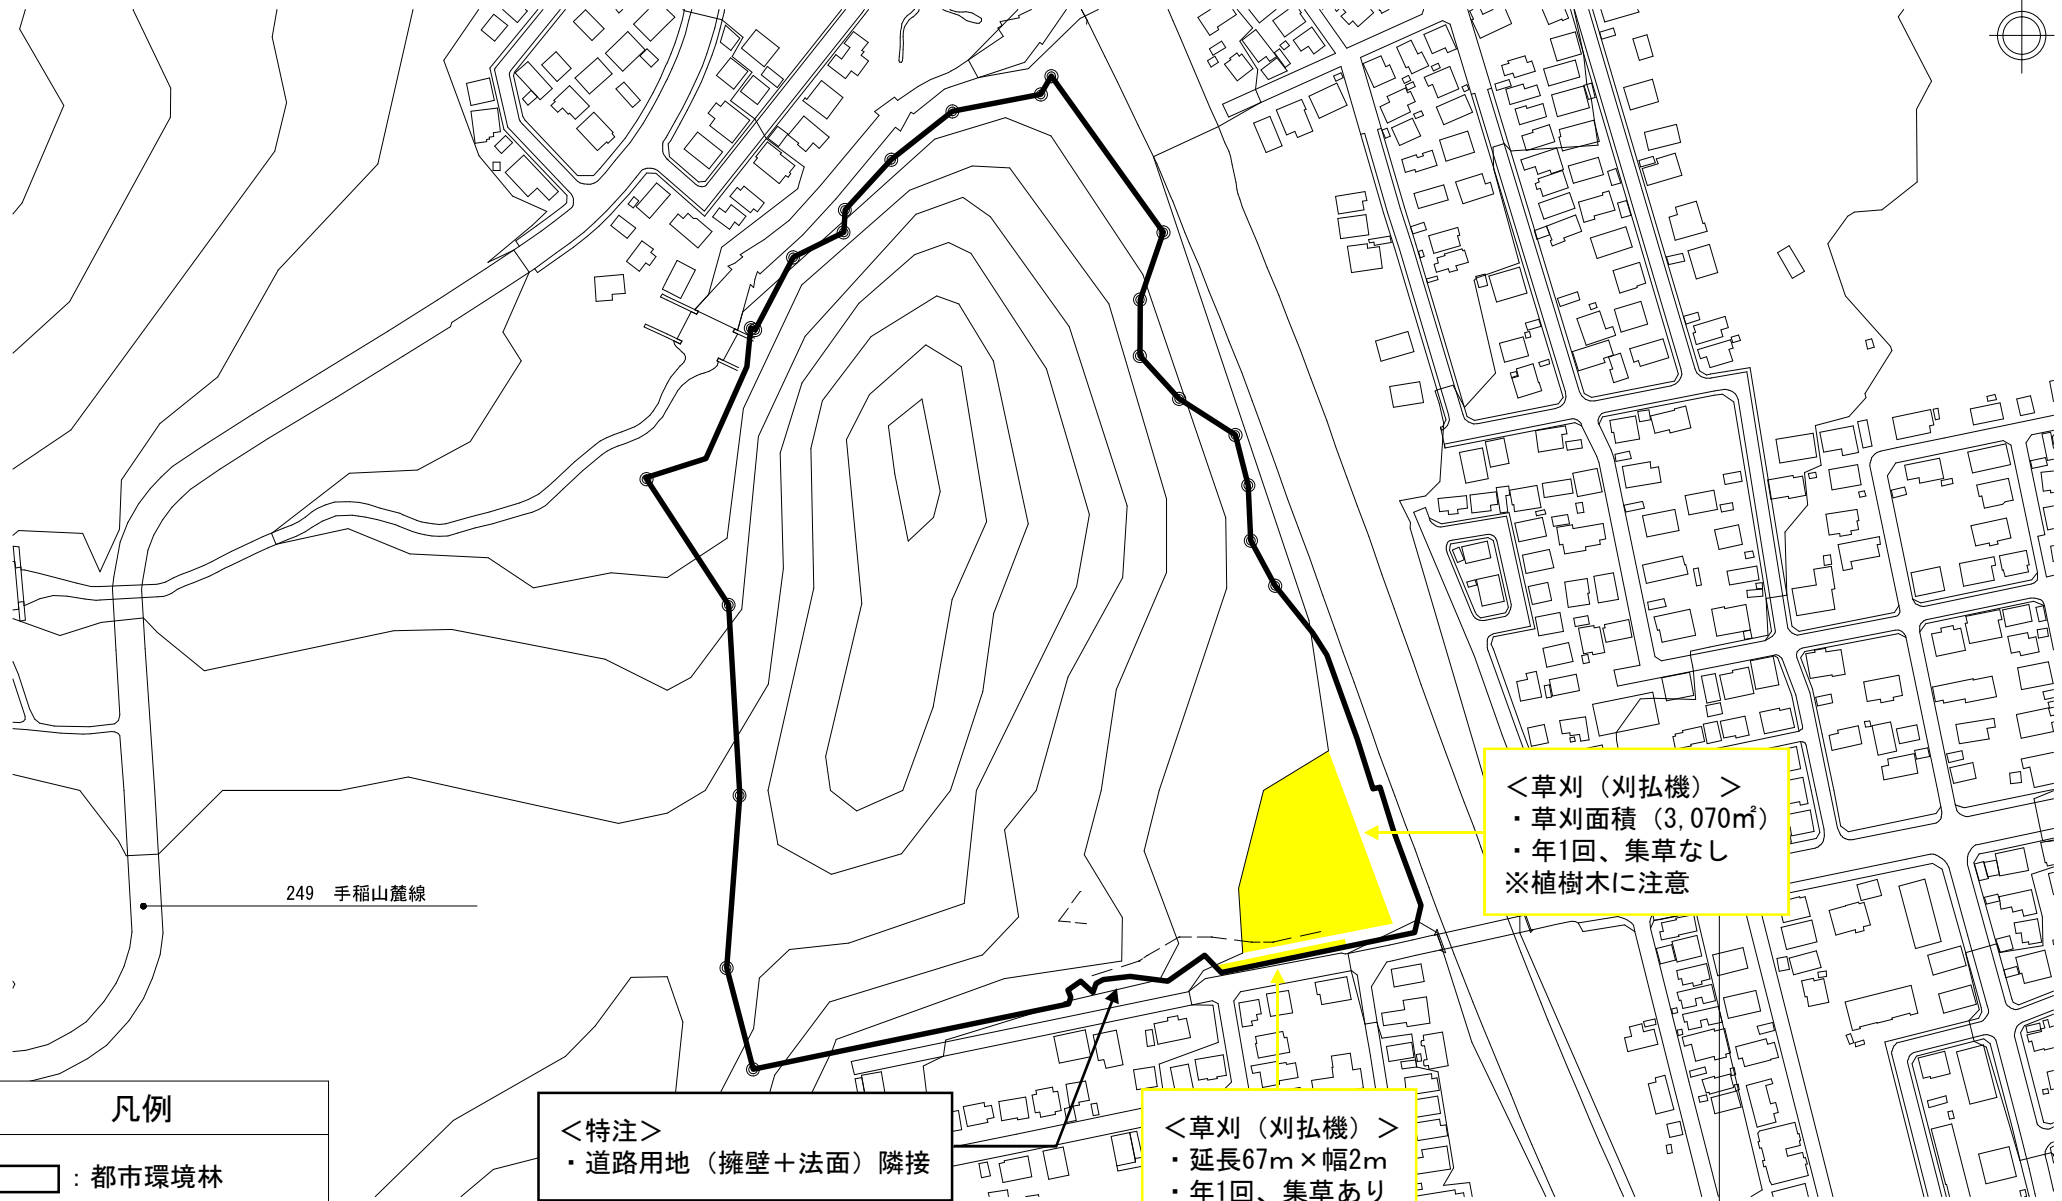


<草刈（刈払機）>
 ・草刈面積（3,070㎡）
 ・年1回、集草なし
 ※植樹木に注意

<特注>
 ・道路用地（擁壁＋法面）隣接

<草刈（刈払機）>
 ・延長67m×幅2m
 ・年1回、集草あり


凡例	
	都市環境林
	草刈（刈払機）

図面番号 32/33

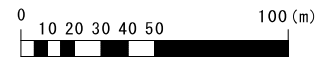

縮尺	A3の場合 1:2000	所在地	手稲区手稲富丘307-1ほか	面積	6.44ha	番号	都環35	名称	手稲丸山都市環境林
----	--------------	-----	----------------	----	--------	----	------	----	-----------

作業平面図（別図1）

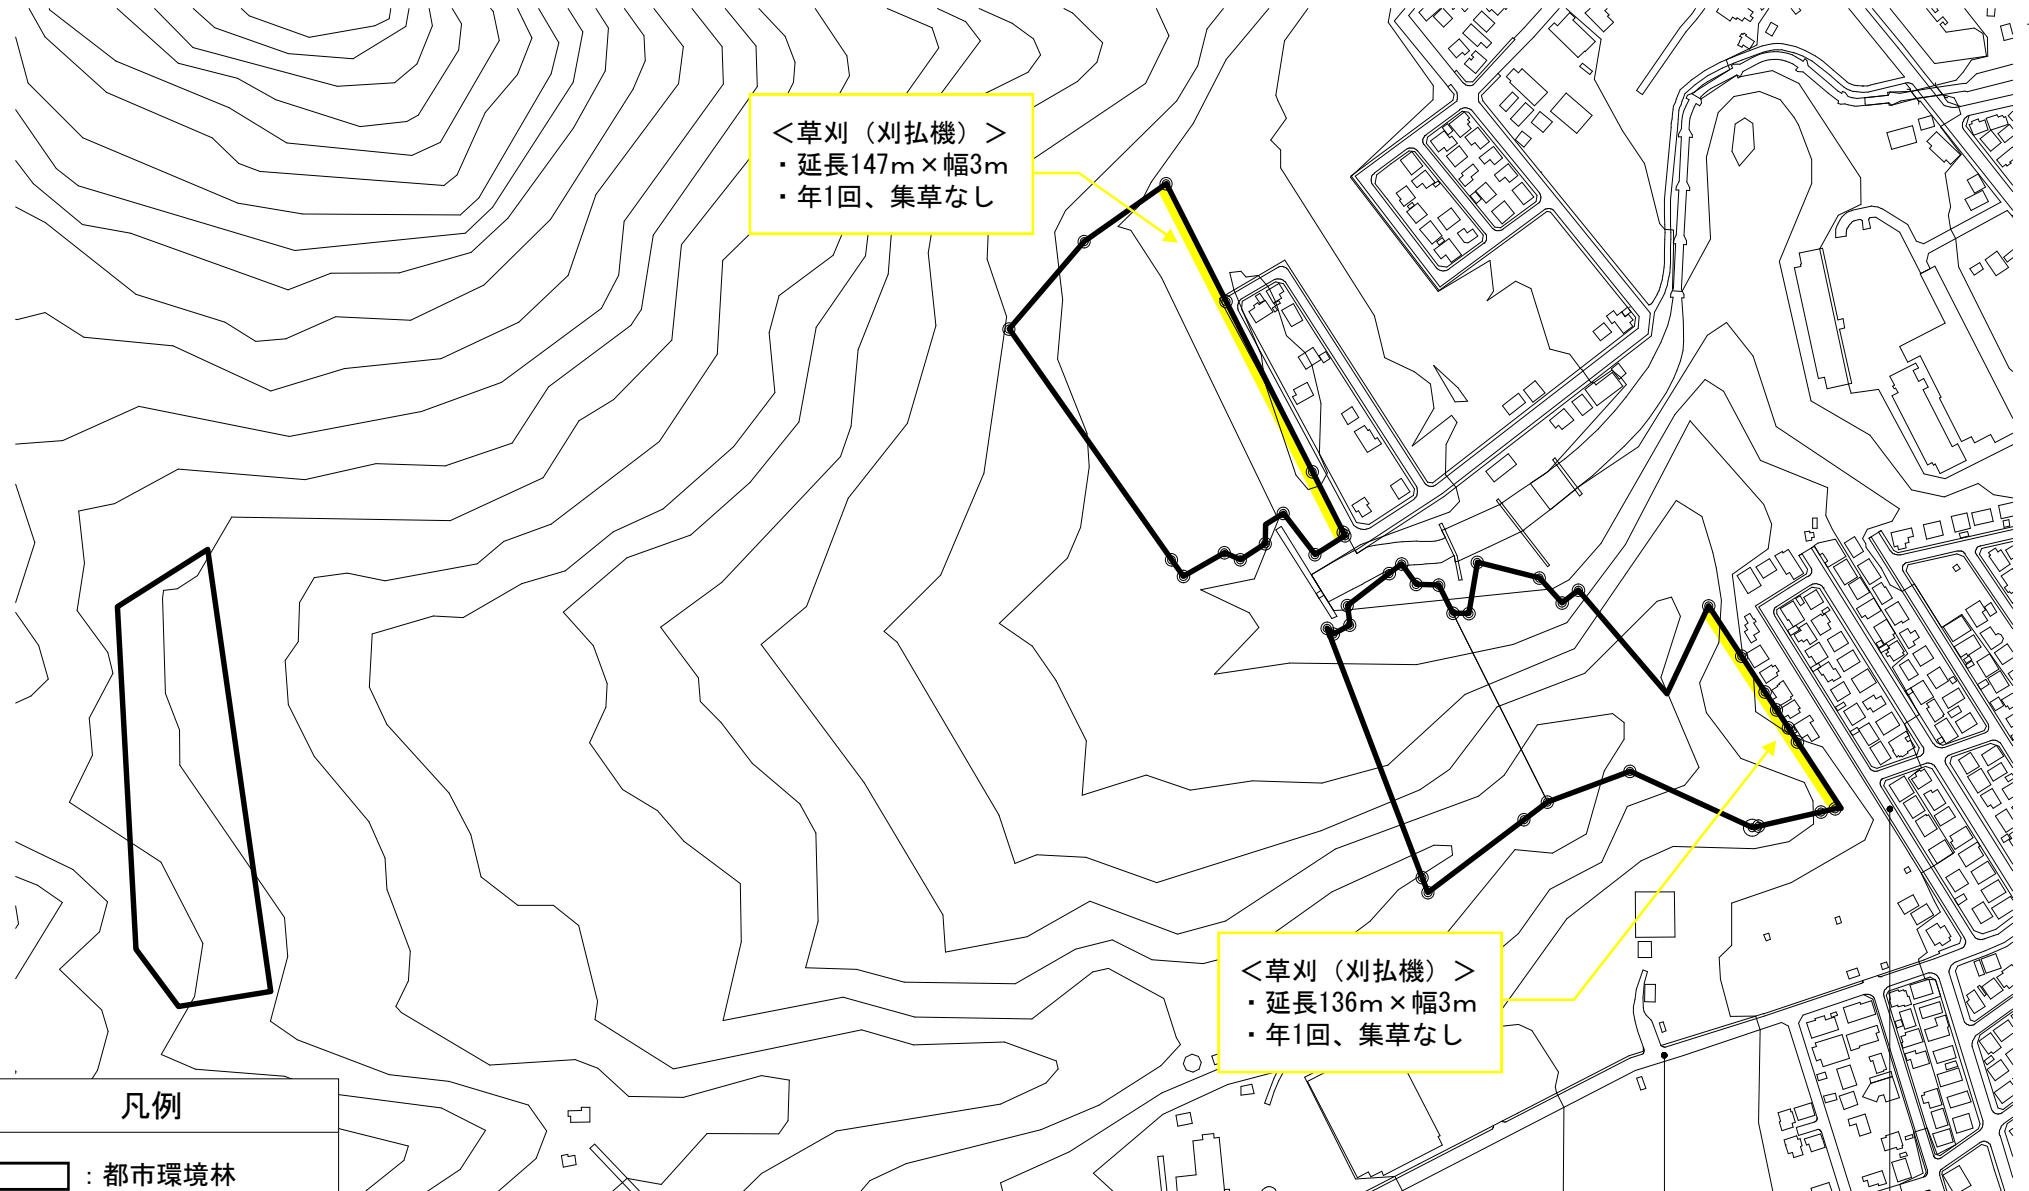

<草刈（刈払機）>
 ・延長147m×幅3m
 ・年1回、集草なし

<草刈（刈払機）>
 ・延長136m×幅3m
 ・年1回、集草なし

凡例

- : 都市環境林
- : 草刈（刈払機）

図面番号 33/33

縮尺	A3の場合 1:3000	所在地	手稲区西宮の沢498-48ほか	面積	6.29ha	番号	都環36	名称	宮の沢都市環境林
----	--------------	-----	-----------------	----	--------	----	------	----	----------

