



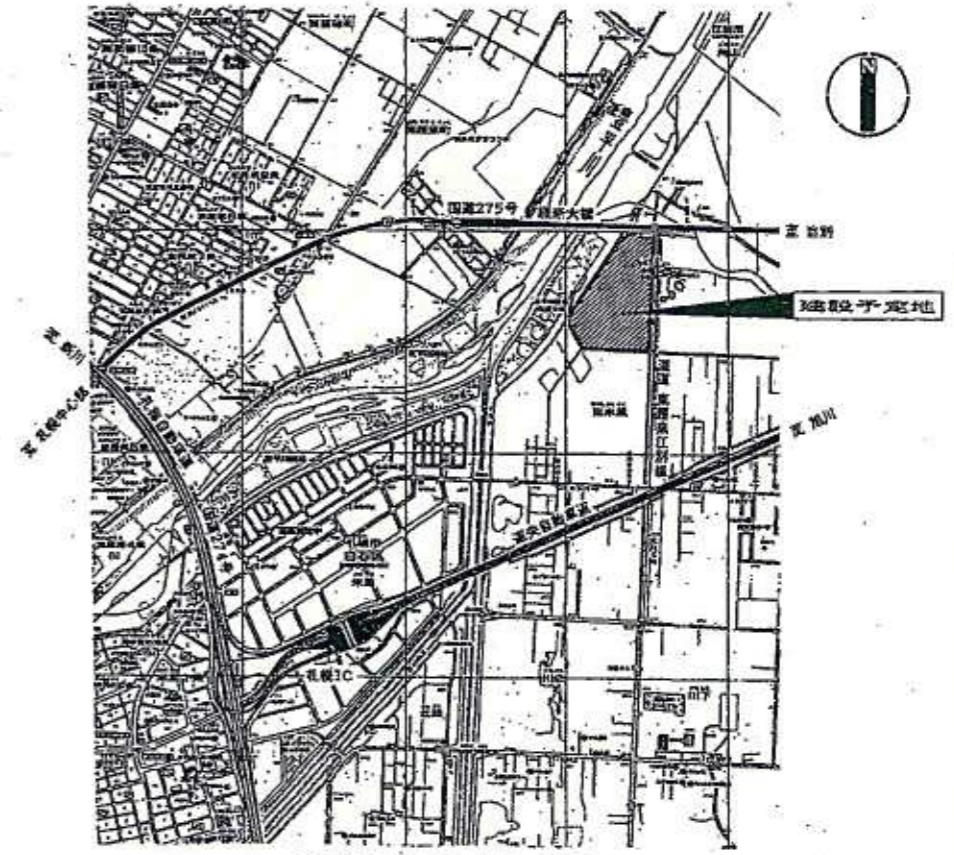

施設名：白石清掃工場

押込み送風機等壁亀裂修繕位置

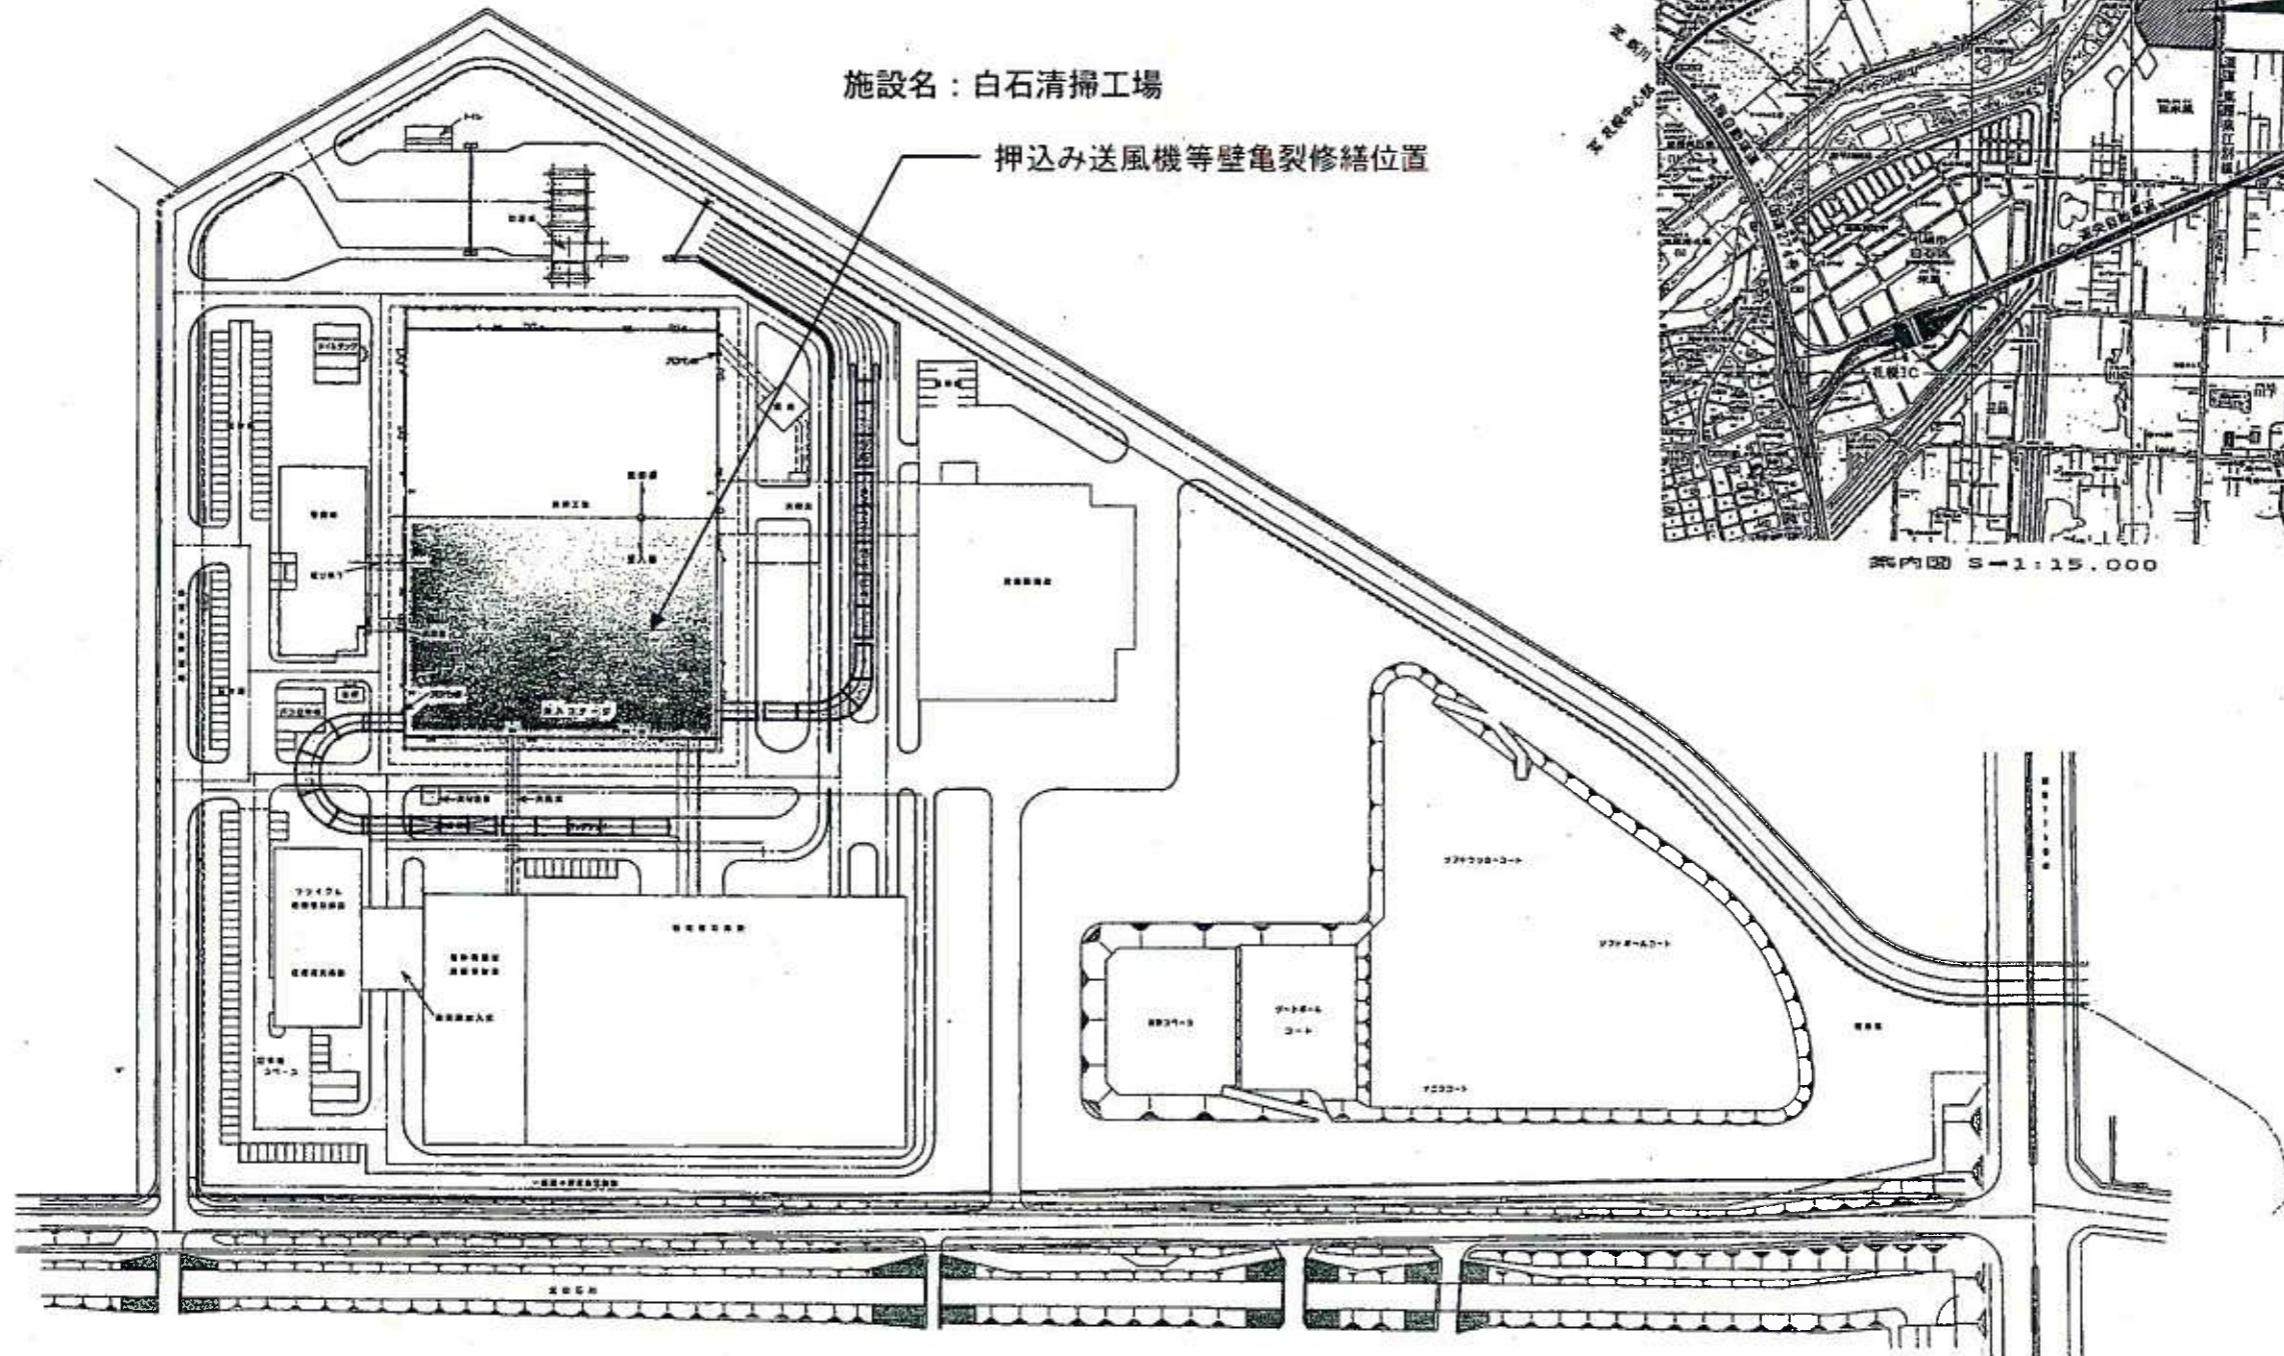

案内図 S-1:15,000

凡例



本工事範囲を示す

平成9年度


白石清掃工場押込み送風機室等壁亀裂修繕

図面名

案内図、配置図-1

縮尺 1/15,000 1/1,000

図番

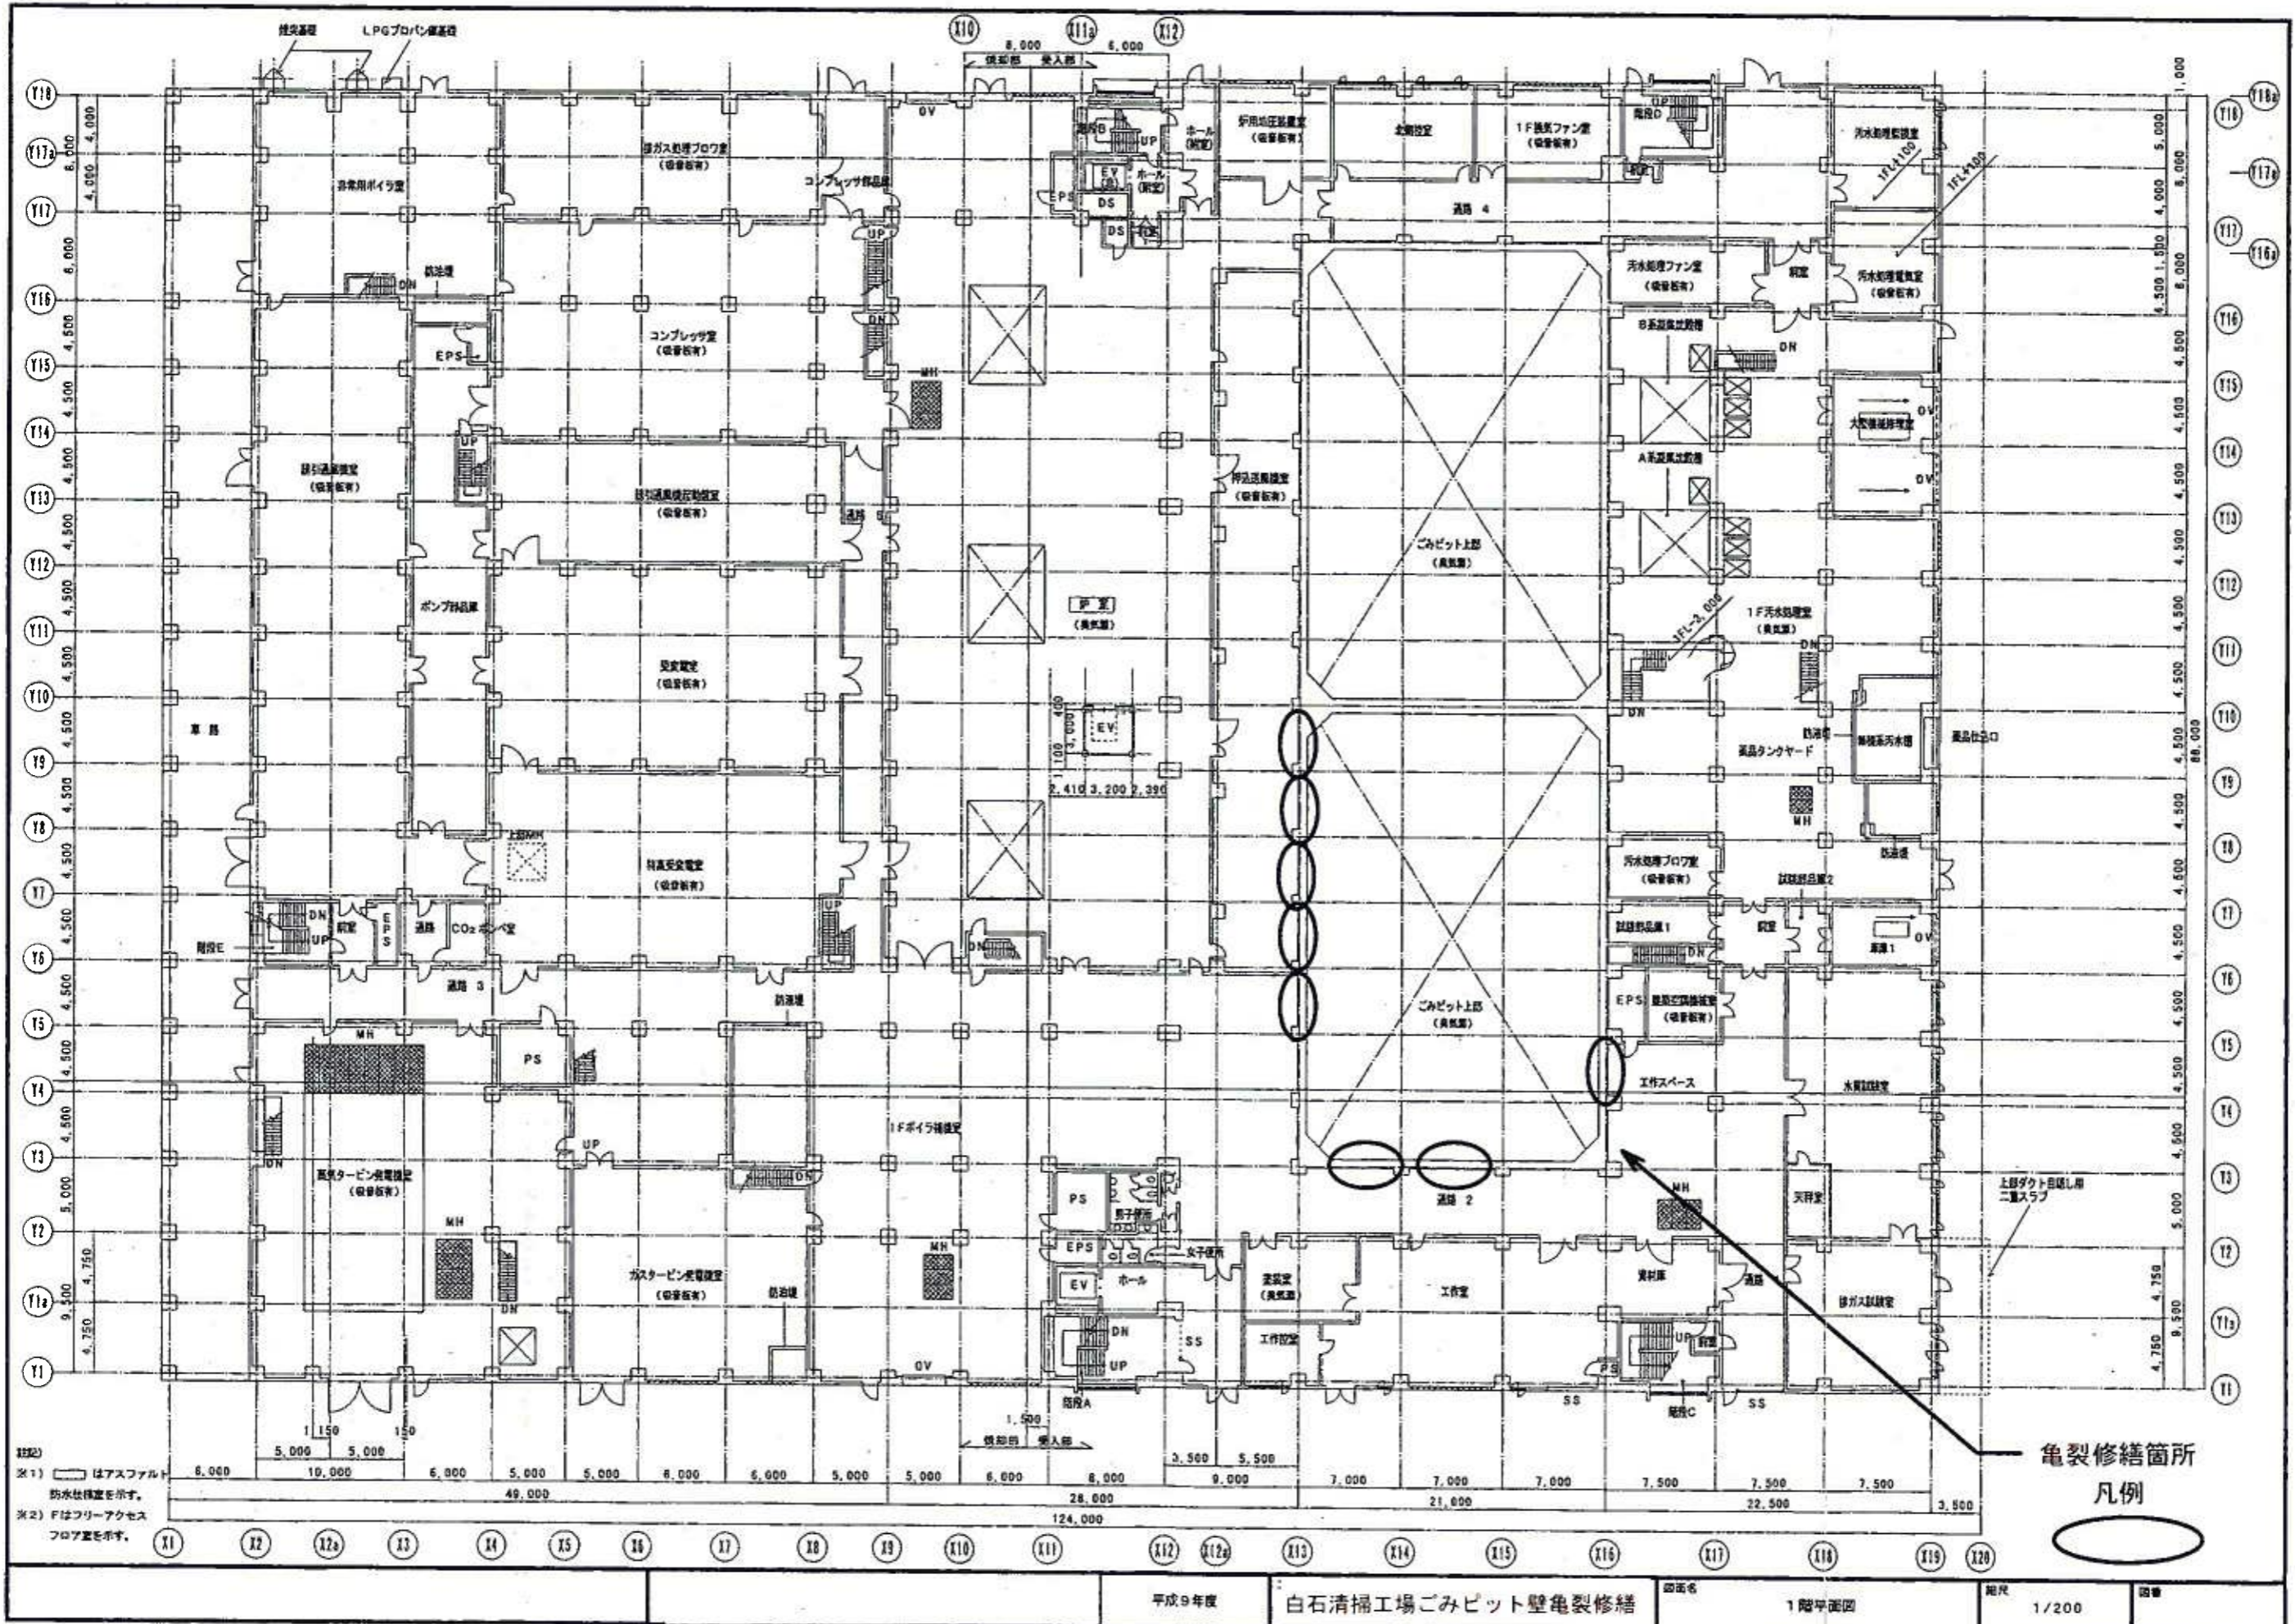

※1) ②アスファルト
 防水仕様を示す。
 ※2) Fはフリーアクセス
 フロアを示す。

亀裂修繕箇所
 凡例

平成9年度	白石清掃工場ごみピット壁亀裂修繕	図面名	1階平面図	縮尺	1/200
-------	------------------	-----	-------	----	-------