


令和元年度

設計図面

業務名称 白石清掃工場消防設備等点検業務

1	工場棟 B1階平面図	26
2	工場棟 1階平面図	27
3	工場棟 2階平面図	28
4	工場棟 3階平面図	29
5	工場棟 4階平面図	30
6	工場棟 5階平面図	31
7	工場棟 6階平面図	32
8	工場棟 7階平面図	33
9	工場棟 RF1階平面図	34
10	工場棟 RF2階平面図	35
11	管理棟 1階平面図	36
12	管理棟 2階平面図	37
13	計量棟 平面図・建具配置図 屋根伏図 立面図 断面図	38
14	灰処理棟 B1階平面図	39
15	灰処理棟 1階平面図	40
16	灰処理棟 2階平面図	41
17	灰処理棟 3階平面図	42
18	灰処理棟 4階平面図	43
19	灰処理棟 5階平面図・PH階平面図 屋根伏図	44
20	工場位置図・配置図	45
21		46
22		47
23		48
24		49
25		50

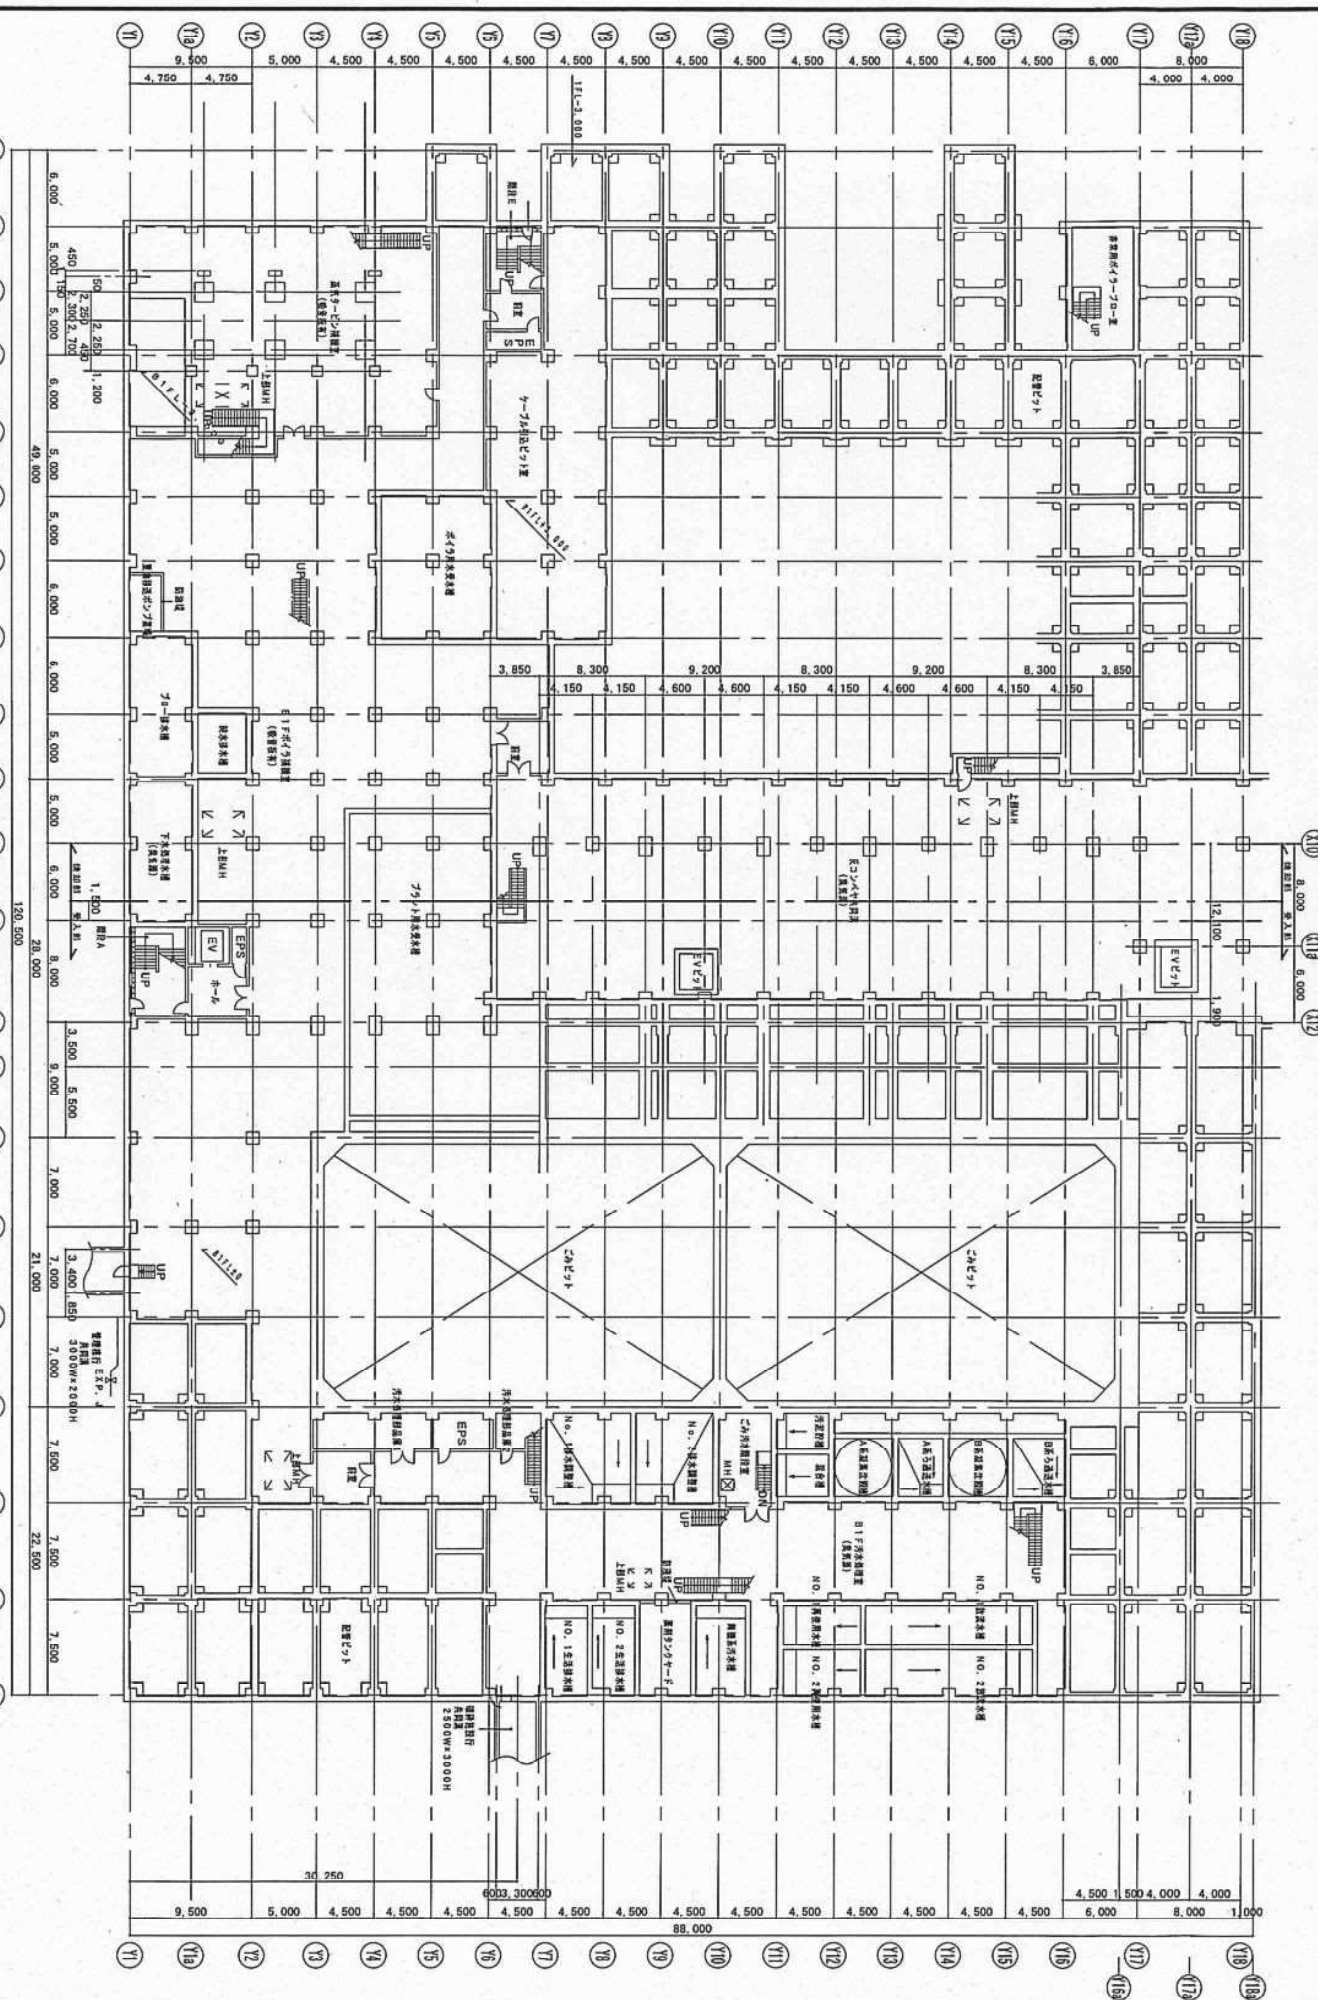


白石製鐵工場防放線等対策施設

図面名

工場棟 日1階平面図


縮尺 1/200

図番 1

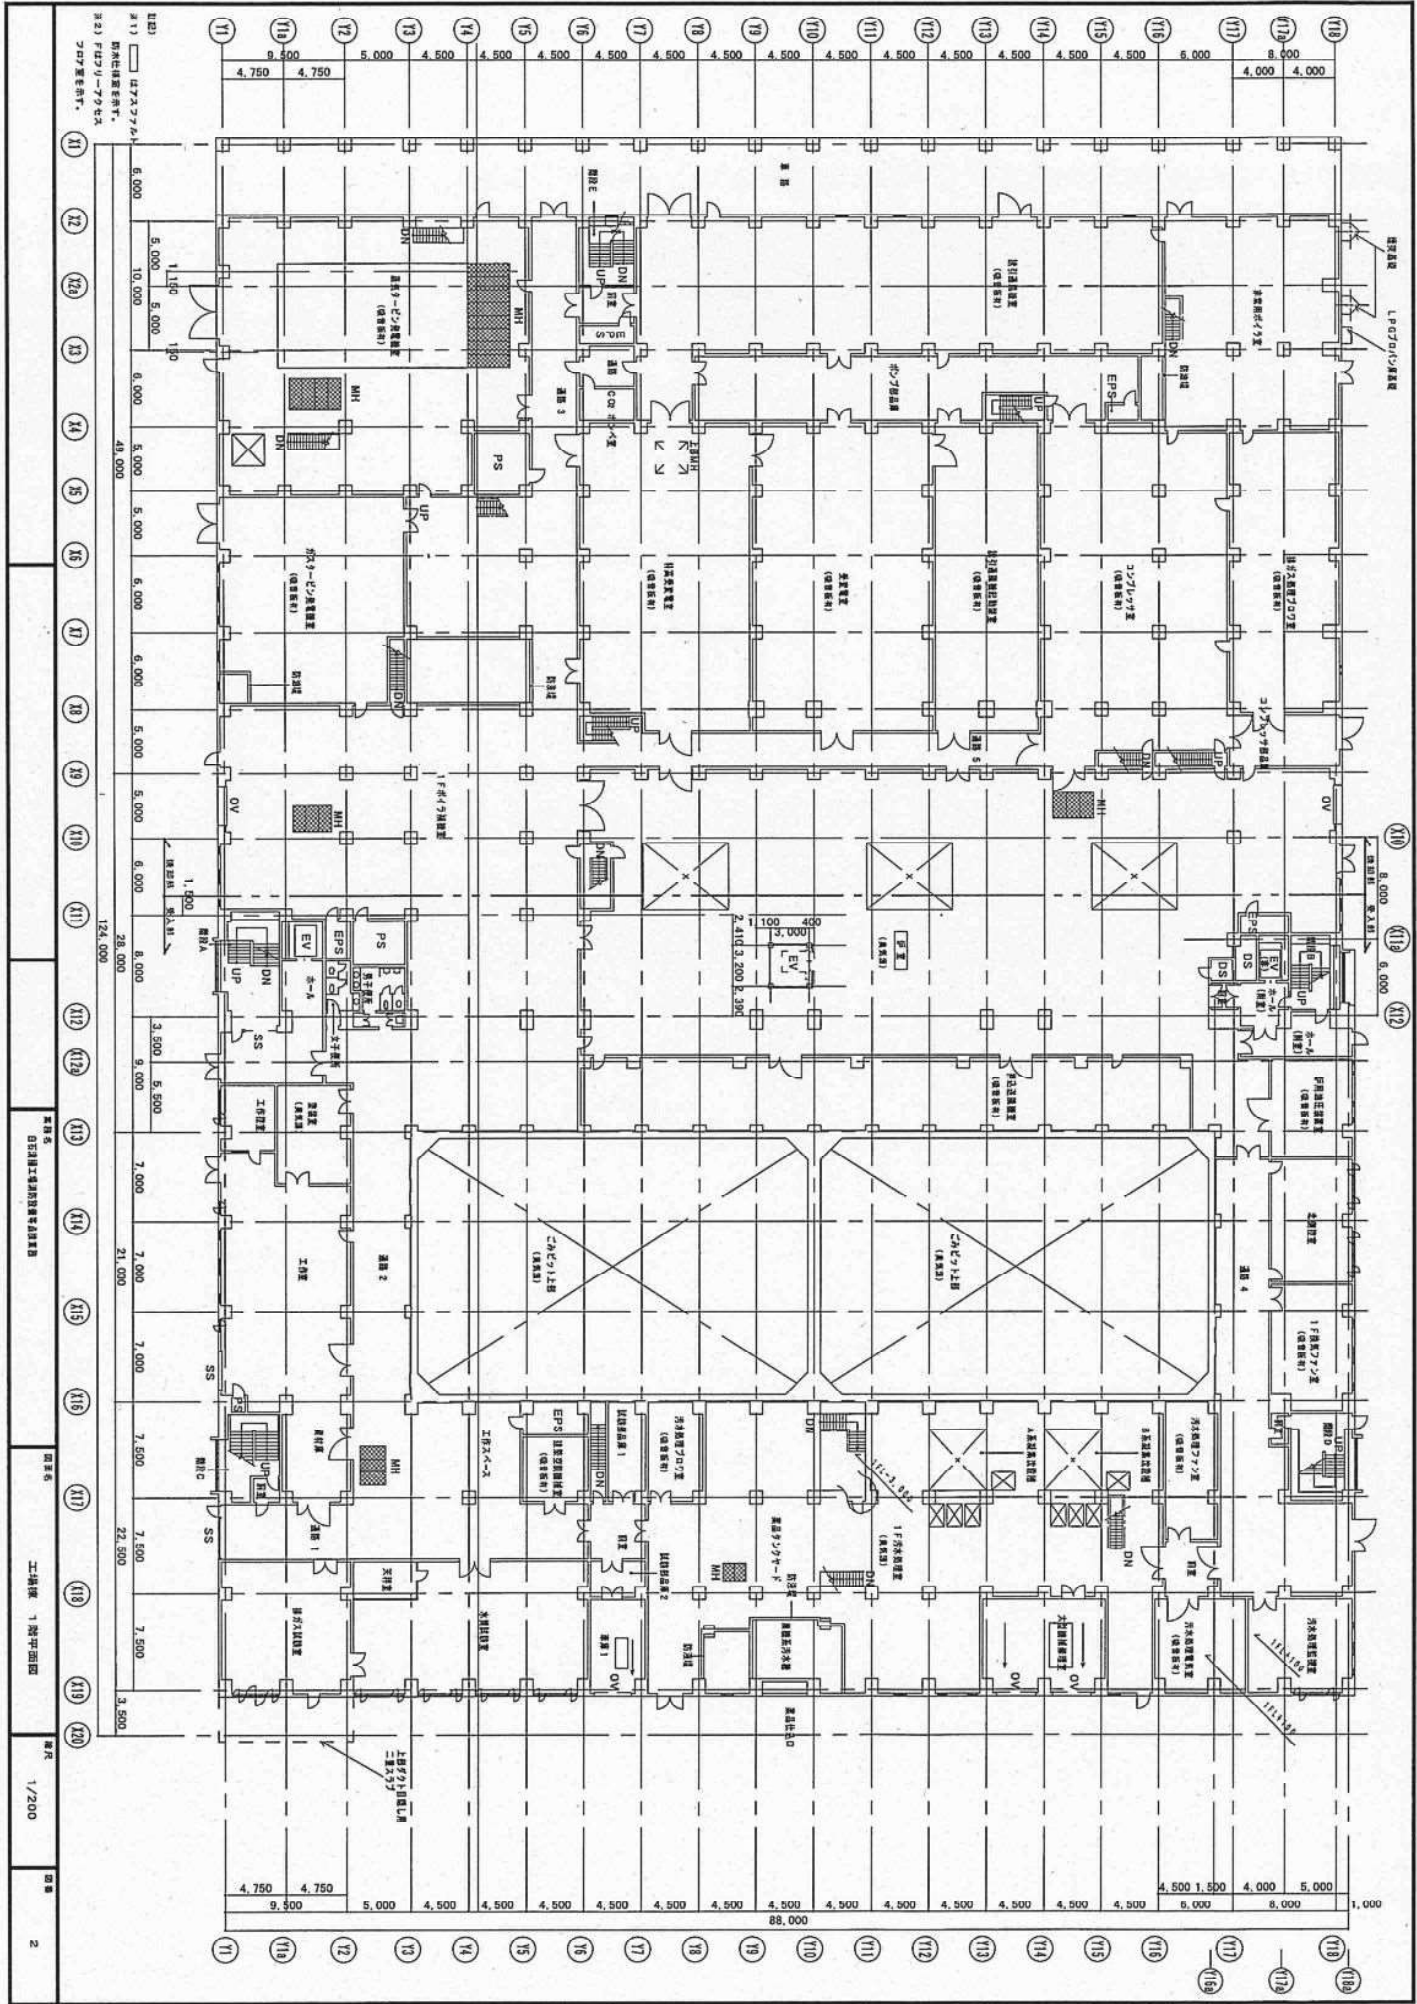

図例) □ 1F 非常用電源室
 □ 2F 非常用電源室
 □ 非常用電源室

本図は 1F 非常用電源室の平面図を示す。
 1/200

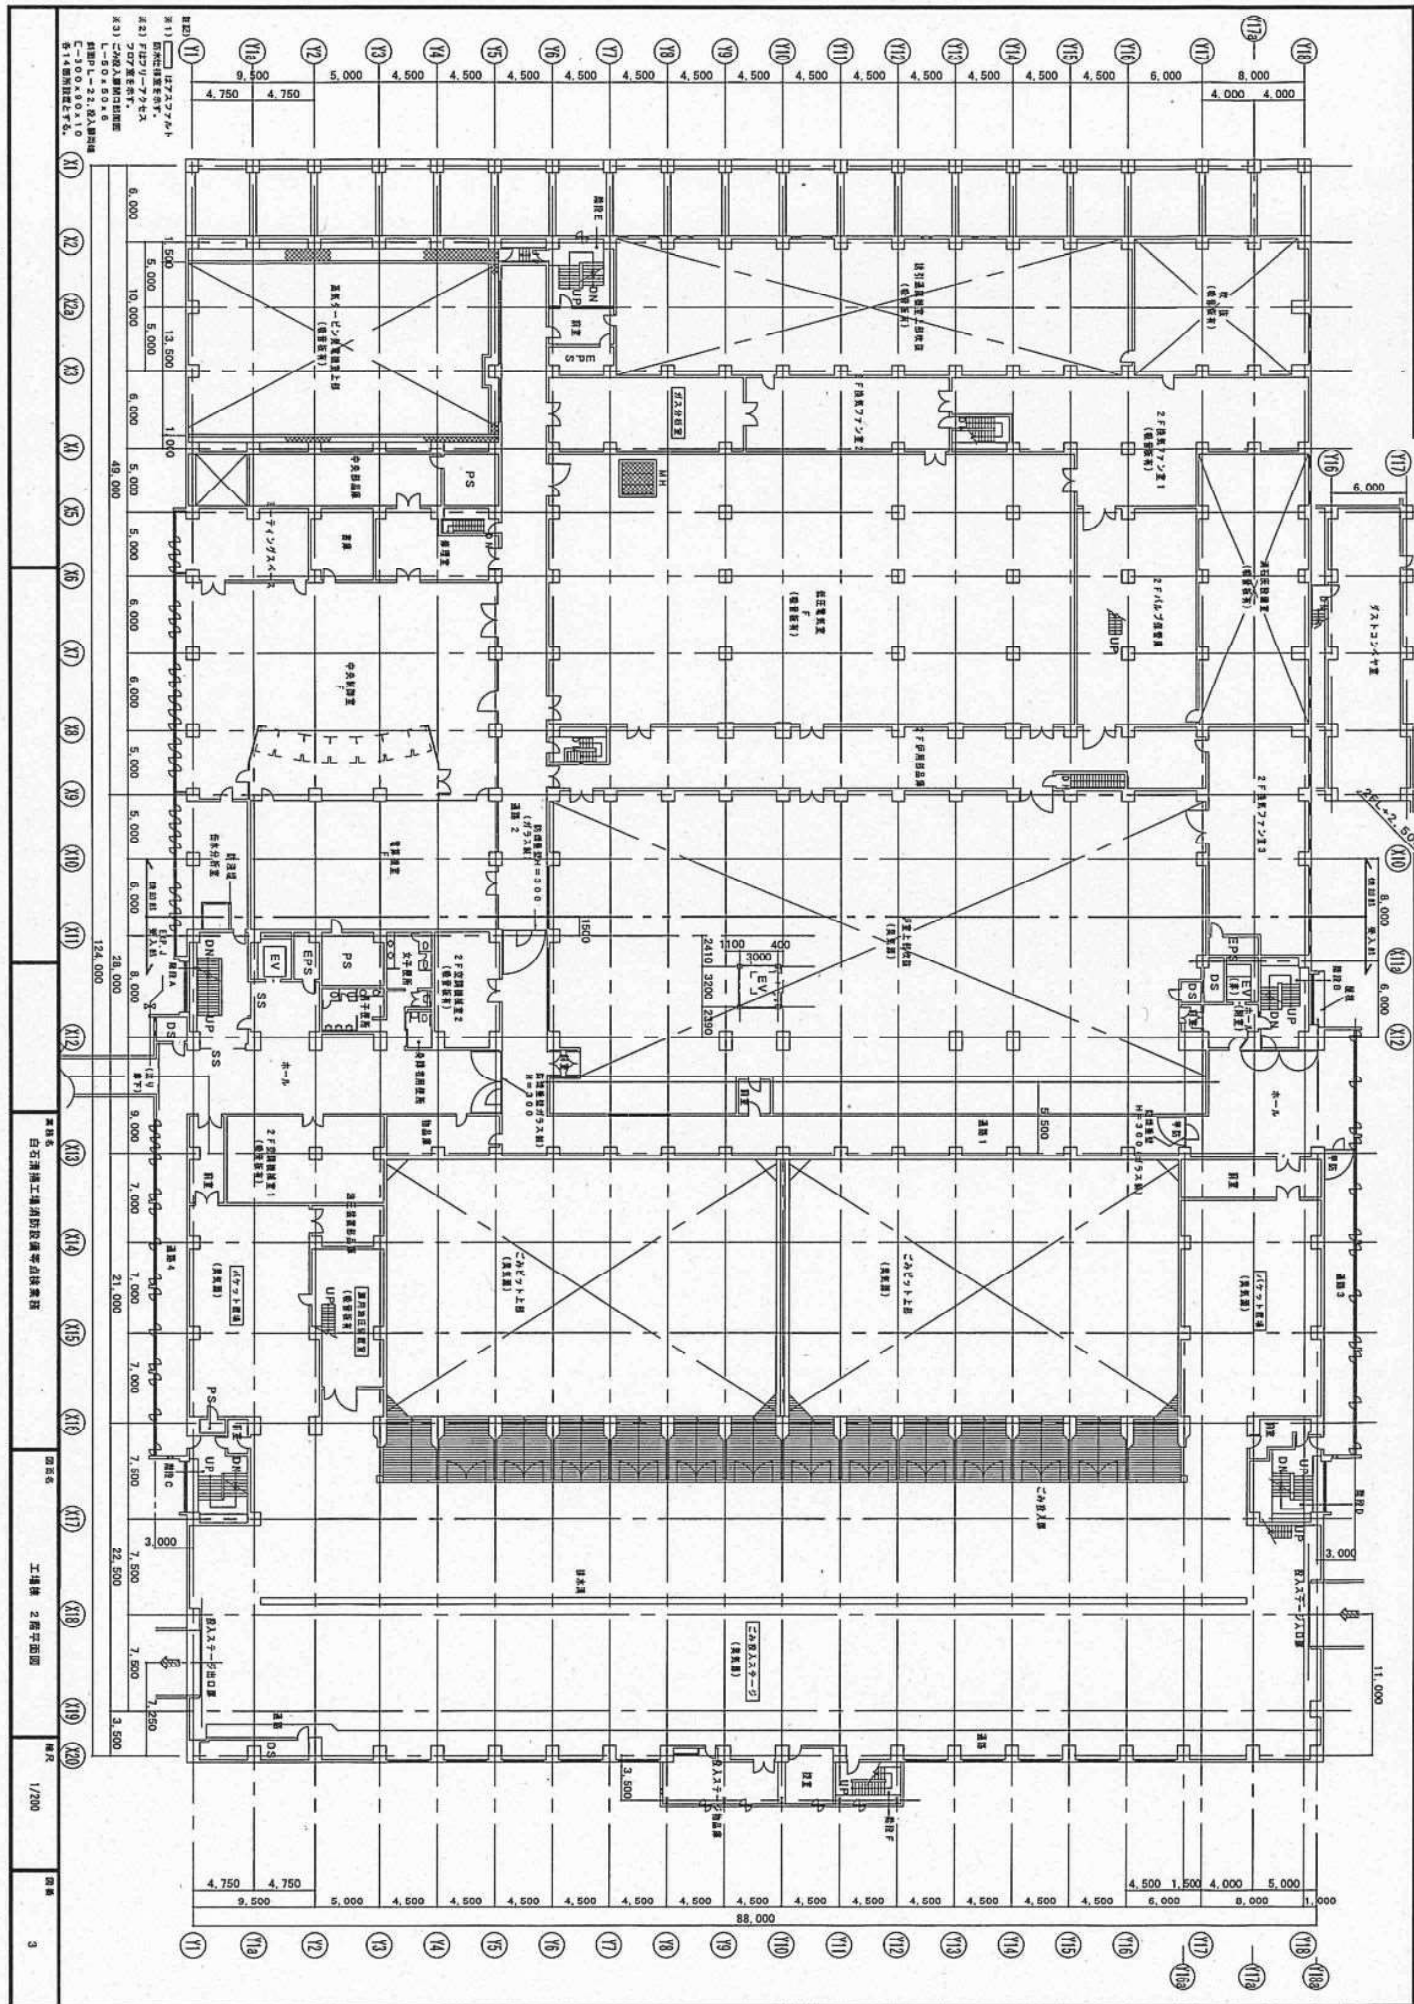

111) 127.77x1.4
 112) 127.77x1.4
 A) 127.77x1.4
 B) 127.77x1.4
 C) 127.77x1.4
