

公 示 用

令 和 1 年 度

設 計 書

業務名 山 本 処 理 場 除 雪 業 務

札幌市環境局環境事業部処理場管理事務所

# 除雪業務委託説明書

## I.業務名

山本処理場除雪業務

## II.業務場所

山本処理場（厚別区厚別町山本1065番地）～ 3,200㎡

東米里処理場（白石区東米里706番地）～ 3,550㎡

搬入路新雪除雪 ～ 4.0km

搬入路拡幅除雪 ～ 1.3km

## III.業務概要

搬路新雪除雪工（1.4m<sup>3</sup>～2.0m<sup>3</sup>級TS・可変プラウ装着） 予定出動回数:13回

構内新雪除雪工（山本処理場  
1.4m<sup>3</sup>～2.0m<sup>3</sup>級TS・可変プラウ装着） 予定出動回数:13回

構内新雪除雪工（東米里処理場  
1.4m<sup>3</sup>～2.0m<sup>3</sup>級TS・可変プラウ装着） 予定出動回数:13回

要請対応除雪工（1.4m<sup>3</sup>～2.0m<sup>3</sup>級TS・可変プラウ装着） 予定出動時間:11時間

要請対応除雪工（0.45m<sup>3</sup>級BH・ホイール式） 予定出動時間:2時間

拡幅除雪工（ロータリー車・160kw） 予定出動回数:2回

拡幅除雪工（ロータリー車・160kw） 予定出動回数:1h

スノーポール設置 設置のみ 50本 一式

スノーポール撤去 50本 一式

## IV.委託期間

契約書に示す着手の日から 令和2年3月24日

## V.実施理由

冬期における、ごみの運搬及び処理業務を円滑に実施するため、構内及び搬路の除雪を業務委託により実施するものである。

## VI.業務仕様書

札幌市清掃施設除雪業務仕様書による。

## 山本処理場 除雪業務委託費内訳書（金抜き）


工 種	種 別	規 格	単位	予定 数量	委 託 費	金額	摘要
搬路新雪除雪工 (生活道路)	4.0km	タイヤショベル 1.4m <sup>3</sup> ~2.0m <sup>3</sup> 可変プラウ装着	回	13	円	円	
構内新雪除雪工 (山本処理場)	3,200m <sup>2</sup>	タイヤショベル 1.4m <sup>3</sup> ~2.0m <sup>3</sup> 可変プラウ装着	回	13	円	円	
構内新雪除雪工 (東米里処理場)	3,550m <sup>2</sup>	タイヤショベル 1.4m <sup>3</sup> ~2.0m <sup>3</sup> 可変プラウ装着	回	13	円	円	
要請対応除雪工		タイヤショベル 1.4m <sup>3</sup> ~2.0m <sup>3</sup> 可変プラウ装着	h	11	円	円	
要請対応除雪工		バックホウ 0.45m <sup>3</sup> 級 ホイール式	h	2	円	円	
拡幅除雪工 (搬路)	1.3km	ロータリー車(160kw)	回	2	円	円	
拡幅除雪工 (搬路)		ロータリー車(160kw) 作業効率:幹線系準拠	h	1	円	円	
スノーポール設置	50本	設置のみ	式	1	円	円	
スノーポール撤去	50本	撤去のみ	式	1	円	円	
小 計						円	
消 費 税 (10%)						円	
合 計						円	

## 除雪業務内訳書(金抜き)

工 種	種 別	単位	委 託 価 格 (税抜き価格)	消 費 税 (10%)	委 託 費 (税込み価格)	摘 要
搬路新雪除雪工 (生活道路 4.0km)	タイヤショベル 1.4m <sup>3</sup> ~2.0m <sup>3</sup> ・ 可変ブ라우装着	回	円	円	円	1
構内新雪除雪工 (山本処理場 3,200m <sup>2</sup> )	タイヤショベル 1.4m <sup>3</sup> ~2.0m <sup>3</sup> ・ 可変ブ라우装着	回	円	円	円	2
構内新雪除雪工 (東米里処理場3,550m <sup>2</sup> )	タイヤショベル 1.4m <sup>3</sup> ~2.0m <sup>3</sup> ・ 可変ブ라우装着	回	円	円	円	3
要請対応除雪工	タイヤショベル 1.4m <sup>3</sup> ~2.0m <sup>3</sup> ・ 可変ブ라우装着	h	円	円	円	4
要請対応除雪工	バックホウ 0.45m <sup>3</sup> 級 ホイール式	h	円	円	円	5
拡 幅 除 雪 工 (搬 路 1.3km)	ロータリー車(160kw)	回	円	円	円	6
拡 幅 除 雪 工 (搬 路)	ロータリー車(160kw) 作業効率:幹線系準拠	h	円	円	円	7
スノーポール設置	設置のみ	式	円	円	円	8
スノーポール撤去	撤去のみ	式	円	円	円	9

# 山本処理場 搬入路除雪範囲

搬入路除雪延長 4.0km

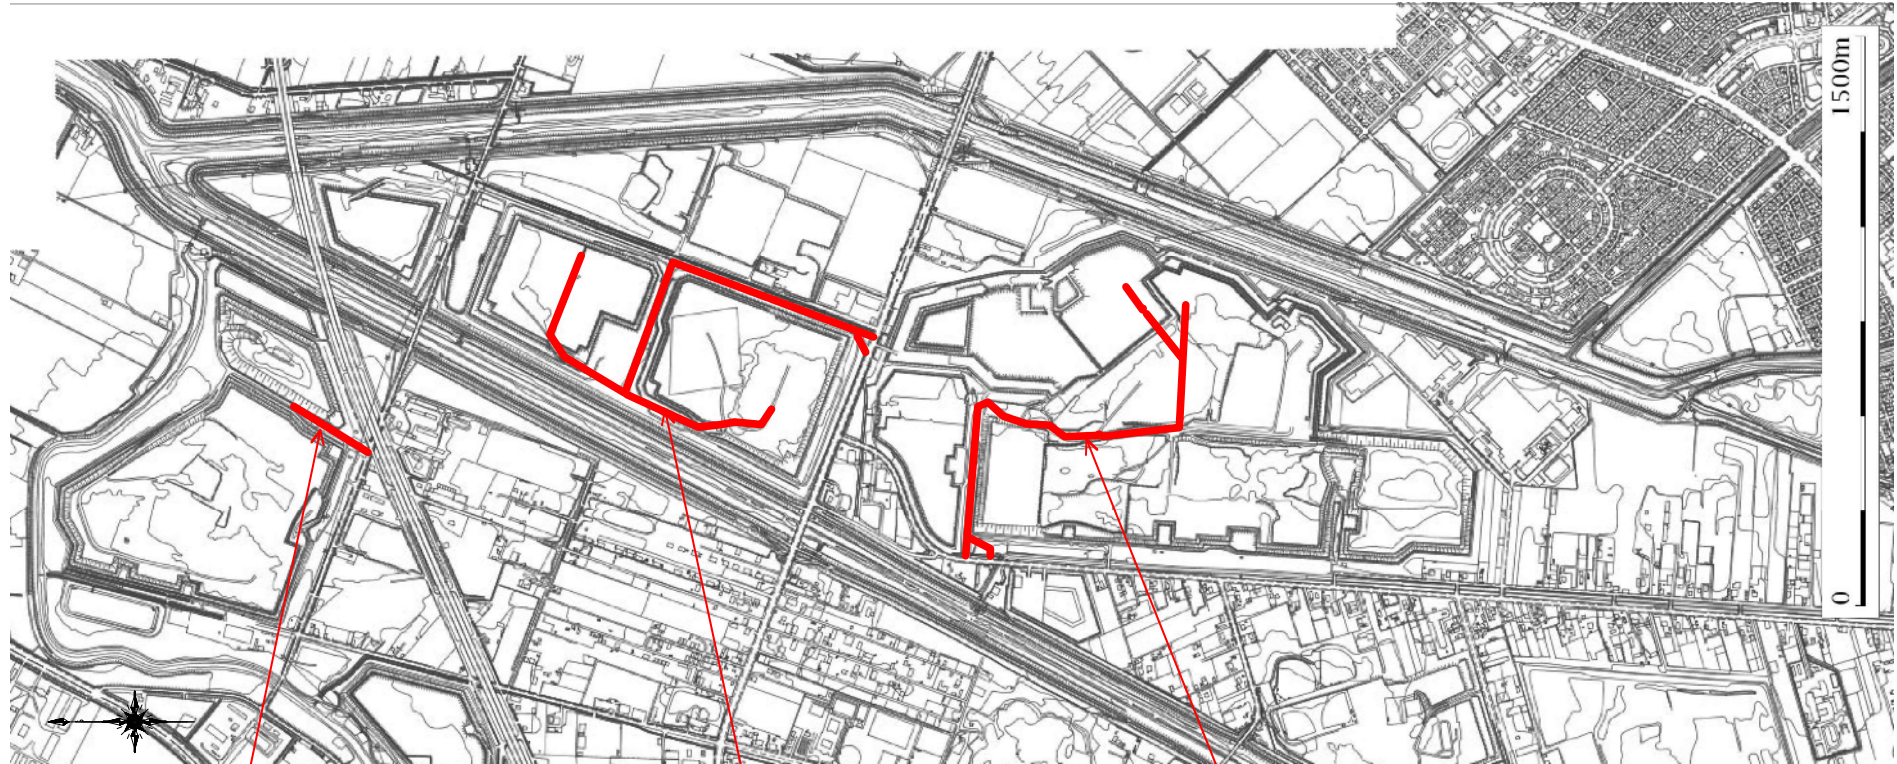

東米里地区 除雪延長 0.3km

山本北地区 除雪延長 2.0km


山本東地区 除雪延長 1.7km

札幌市環境局環境事業部	課名	業務名	山本処理場除雪業務	図番
	処理場管理事務所	図面名	搬入路 除雪範囲詳細図	



山本処理場 搬入路拡幅除雪範囲

搬入路拡幅除雪延長 1.3km

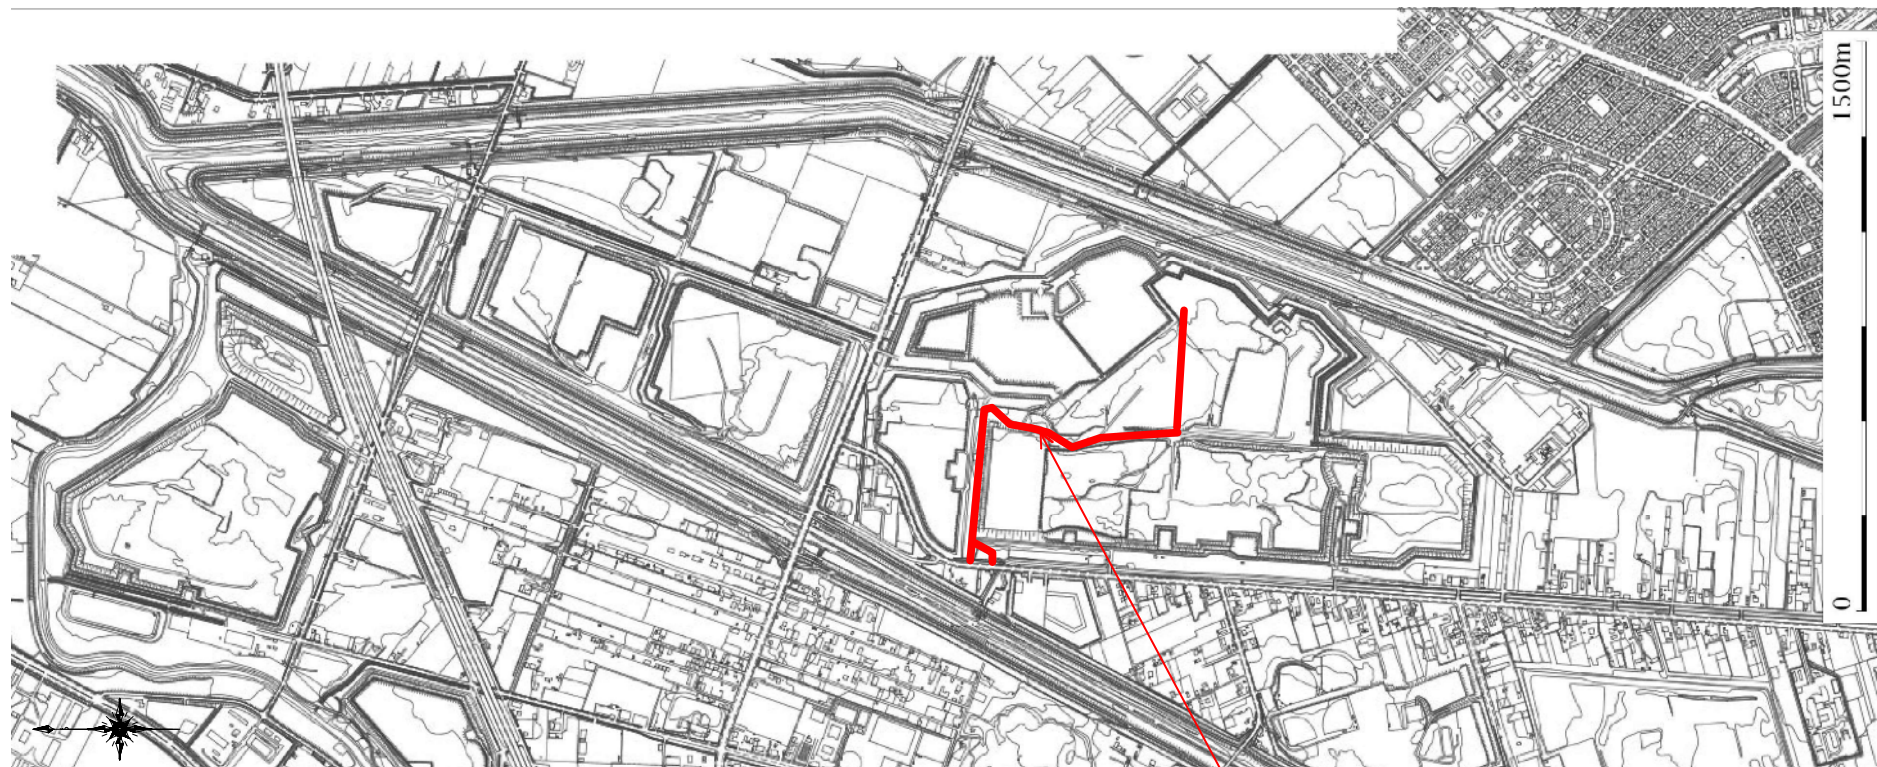


山本東地区 拡幅除雪延長 1.3km

札幌市環境局環境事業部


課名	業務名	山本処理場除雪業務	図番
処理場管理事務所	図面名	搬入路 拡幅除雪範囲詳細図	縮尺 1:20,000
			2/4

# 山本処理場 除雪範囲

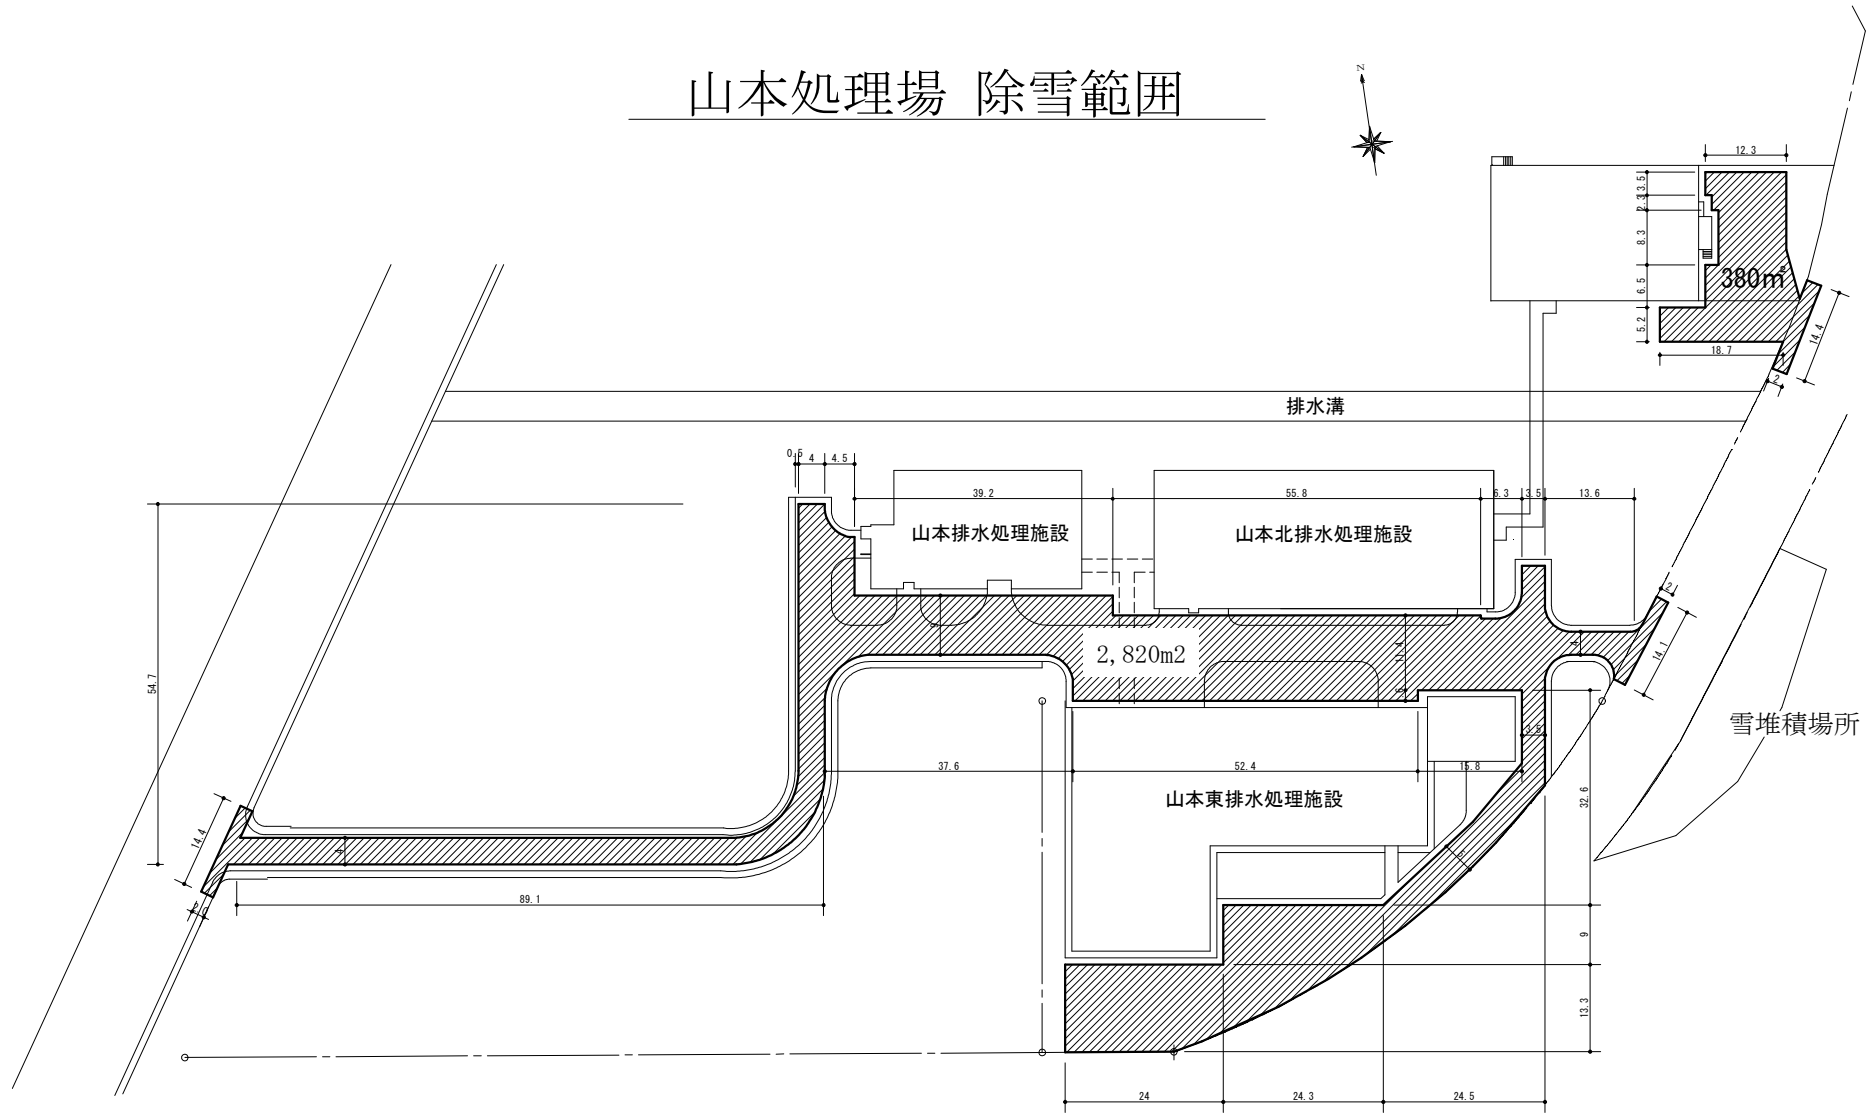

構内除雪工 3,200m<sup>2</sup>

# 東米里処理場 除雪範囲

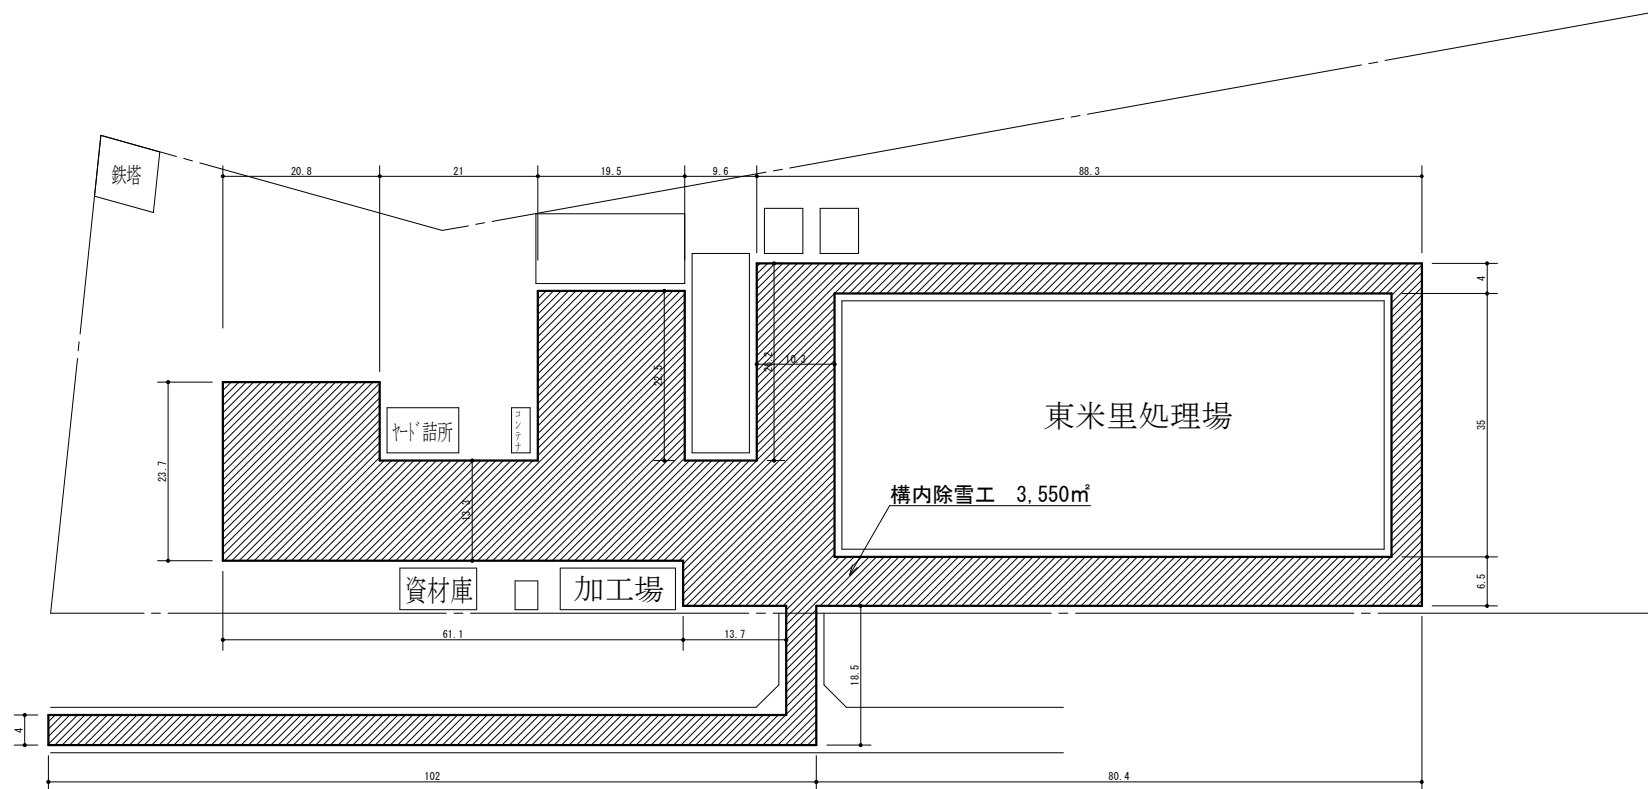

札幌市環境局環境事業部

課名  
処理場管理事務所

(参考図)

業務名  
山本処理場除雪業務

図面名  
東米里処理場 除雪範囲詳細図

図面番号

4 / 4