

公 示 用

令 和 2 年 度

設 計 書

業務名 山 本 処 理 場 除 雪 業 務

札幌市環境局環境事業部処理場管理事務所

除雪業務委託説明書

I.業務名

山本処理場除雪業務

II.業務場所

山本処理場（厚別区厚別町山本1065番地）～ 3,200㎡

東米里処理場（白石区東米里706番地）～ 3,550㎡

搬入路新雪除雪 ～ 4.0km

搬入路拡幅除雪 ～ 1.3km

III.業務概要

搬路新雪除雪工（1.4m³～2.0m³級TS・可変プラウ装着） 予定出動回数:13回

構内新雪除雪工（山本処理場
1.4m³～2.0m³級TS・可変プラウ装着） 予定出動回数:13回

構内新雪除雪工（東米里処理場
1.4m³～2.0m³級TS・可変プラウ装着） 予定出動回数:13回

要請対応除雪工（1.4m³～2.0m³級TS・可変プラウ装着） 予定出動時間:11時間

要請対応除雪工（0.45m³級BH・ホイール式） 予定出動時間:2時間

拡幅除雪工（ロータリー車・160kw） 予定出動回数:2回

拡幅除雪工（ロータリー車・160kw） 予定出動回数:1回

スノーポール設置 設置のみ 50本 一式

スノーポール撤去 50本 一式

IV.委託期間

契約書に示す着手の日から 令和3年3月24日まで

V.実施理由

冬期における、ごみの運搬及び処理業務を円滑に実施するため、構内及び搬路の除雪を業務

委託により実施するものである。

VI.業務仕様書

札幌市清掃施設除雪業務仕様書による。

山本処理場 除雪業務委託費内訳書（金抜き）


工 種	種 別	規 格	単位	予定 数量	委 託 費	金 額	摘 要
搬路新雪除雪工 (生活道路)	4.0km	タイヤショベル 1.4m ³ ～2.0m ³ 可変プラウ装着	回	13	円	円	
構内新雪除雪工 (山本処理場)	3,200m ²	タイヤショベル 1.4m ³ ～2.0m ³ 可変プラウ装着	回	13	円	円	
構内新雪除雪工 (東米里処理場)	3,550m ²	タイヤショベル 1.4m ³ ～2.0m ³ 可変プラウ装着	回	13	円	円	
要請対応除雪工		タイヤショベル 1.4m ³ ～2.0m ³ 可変プラウ装着	hr	11	円	円	
要請対応除雪工		バックホウ 0.45m ³ 級 ホイール式	hr	2	円	円	
拡 幅 除 雪 工 (搬 路)	1.3km	ロータリー車(160kw)	回	2	円	円	
拡 幅 除 雪 工 (搬 路)		ロータリー車(160kw) 作業効率:幹線系準拠	hr	1	円	円	
スノーポール設置	50本	設置のみ	式	1	円	円	
スノーポール撤去	50本	撤去のみ	式	1	円	円	
小 計						円	
消 費 税 (10%)						円	
合 計						円	

除雪業務内訳書(金抜き)

工 種	種 別	単位	委 託 価 格 (税抜き価格)	消 費 税 (10%)	委 託 費 (税込み価格)	摘要
搬路新雪除雪工 (生活道路 4.0km)	タイヤショベル 1.4m ³ ~2.0m ³ ・ 可変ブラウ装着	回	円	円	円	1
構内新雪除雪工 (山本処理場 3,200m ²)	タイヤショベル 1.4m ³ ~2.0m ³ ・ 可変ブラウ装着	回	円	円	円	2
構内新雪除雪工 (東米里処理場3,550m ²)	タイヤショベル 1.4m ³ ~2.0m ³ ・ 可変ブラウ装着	回	円	円	円	3
要請対応除雪工	タイヤショベル 1.4m ³ ~2.0m ³ ・ 可変ブラウ装着	hr	円	円	円	4
要請対応除雪工	バックホウ 0.45m ³ 級 ホイール式	hr	円	円	円	5
拡 幅 除 雪 工 (搬 路 1.3km)	ロータリー車(160kw)	回	円	円	円	6
拡 幅 除 雪 工 (搬 路)	ロータリー車(160kw)	hr	円	円	円	7
スノーポール設置	設置のみ	式	円	円	円	8
スノーポール撤去	撤去のみ	式	円	円	円	9

山本処理場 搬入路除雪範囲

搬入路除雪延長 4.0km

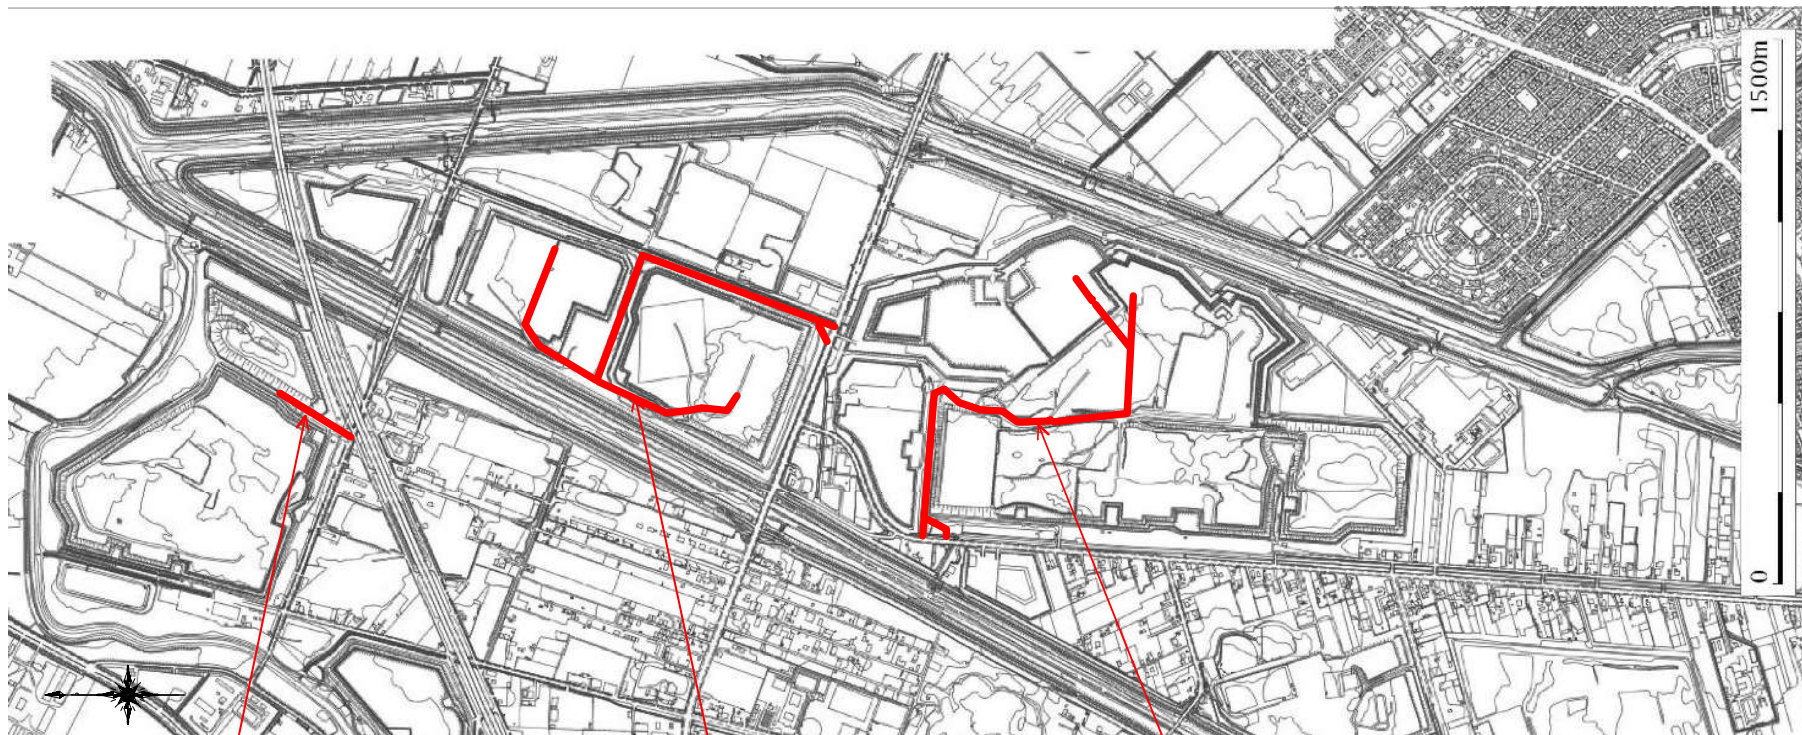

東米里地区 除雪延長 0.3km

山本北地区 除雪延長 2.0km


山本東地区 除雪延長 1.7km

札幌市環境局環境事業部

課名	業務名	山本処理場除雪業務		図番
処理場管理事務所	図面名	搬入路 除雪範囲詳細図	縮尺 1:20,000	1/4

山本処理場 搬入路拡幅除雪範囲

搬入路拡幅除雪延長 1.3km

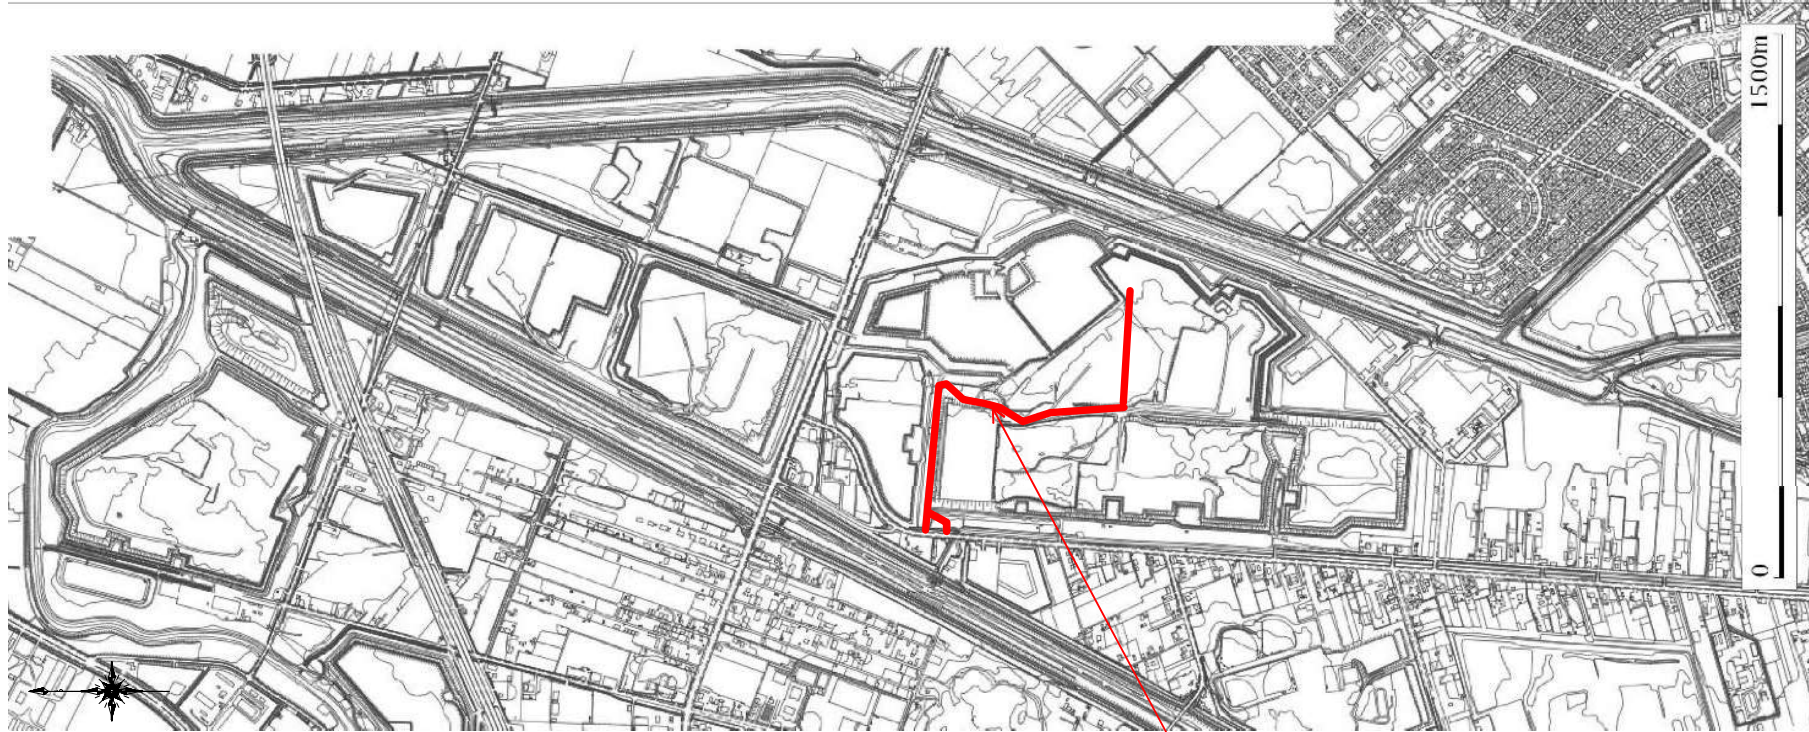

山本東地区 拡幅除雪延長 1.3km

札幌市環境局環境事業部

課名
処理場管理事務所


業務名
図面名

山本処理場除雪業務
搬入路 拡幅除雪範囲詳細図

縮尺 1:20,000

図番
2/4

山本処理場 除雪範囲

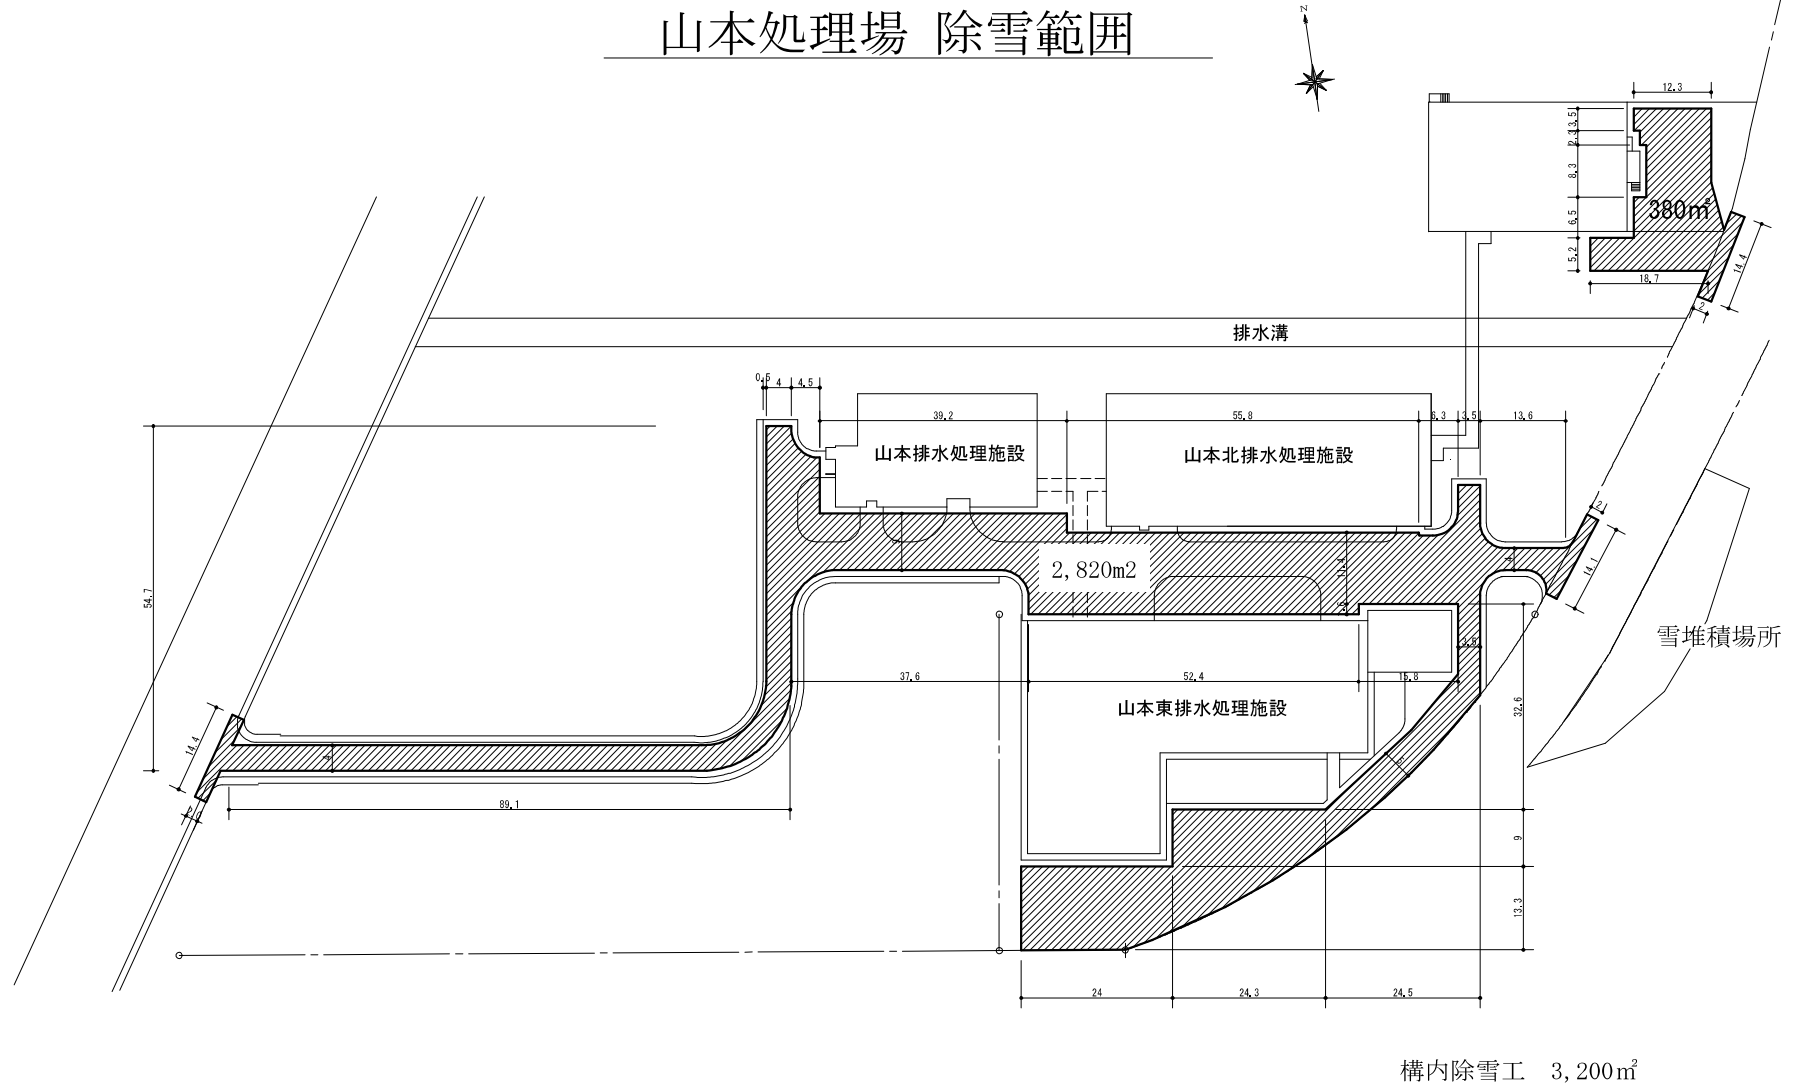

札幌市環境局環境事業部

課名
処理場管理事務所


(参考図)

業務名
山本処理場除雪業務

図面名
山本処理場 除雪範囲詳細図

図面番号
3 / 4

東米里処理場 除雪範囲

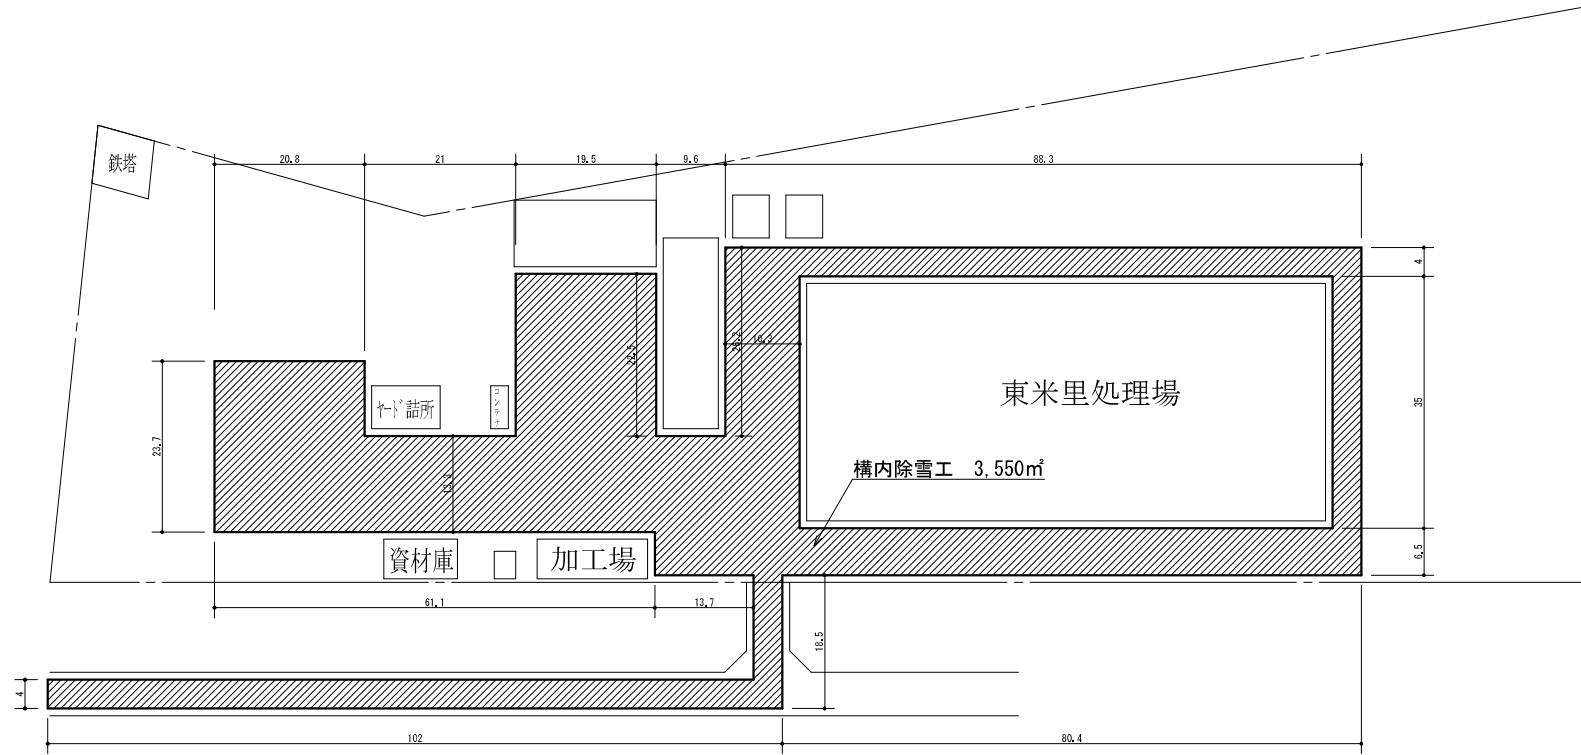

札幌市環境局環境事業部

課名
処理場管理事務所

(参考図)

業務名
山本処理場除雪業務

図面名
東米里処理場 除雪範囲詳細図

図面番号
4 / 4