

公 示 用

令 和 2 年 度

設 計 書

業務名 山 口 処 理 場 除 雪 業 務

札幌市環境局環境事業部処理場管理事務所

除雪業務委託説明書

I.業務名

山口処理場除雪業務

II.業務場所

第三山口処理場(手稲区手稲山口381番地) ～ 1,750㎡

第二山口処理場(手稲区手稲山口381番地) ～ 1,330㎡

搬路新雪除雪 ～ 5.0km

搬路拡幅除雪 ～ 3.7km

III.業務概要

搬路新雪除雪工〔埋立地搬入退出路
1.4m³～2.0m³級TS・可変ブラウ装着〕 予定出動回数:13回

構内新雪除雪工〔第三山口処理場
1.4m³～2.0m³級TS・可変ブラウ装着〕 予定出動回数:13回

構内新雪除雪工〔第二山口処理場
1.4m³～2.0m³級TS・可変ブラウ装着〕 予定出動回数:13回

要請対応除雪工 (1.4m³～2.0m³級TS・可変ブラウ装着) 予定出動時間:12時間

要請対応除雪工 (0.45m³級BH・ホイール式) 予定出動時間:3時間

拡幅除雪工 (ロータリー車・160kw) 予定出動回数:2回

拡幅除雪工 (ロータリー車・160kw) 予定出動回数:1回

スノーポール設置 設置のみ 40本 一式

スノーポール撤去 40本 一式

IV.委託期間

契約書に示す着手の日から 令和3年3月24日まで

V.実施理由

冬期における、ごみの運搬及び処理業務を円滑に実施するため、構内及び搬路の除雪を業務

委託により実施するものである。

VI.業務仕様書

札幌市清掃施設除雪業務仕様書による。

山口処理場 除雪業務委託費内訳書（金抜き）


工 種	種 別	規 格	単位	予定 数量	委 託 費	金額	摘要
搬路新雪除雪工 (生活道路)	5.0km	タイヤショベル 1.4m ³ ～2.0m ³ 可変プラウ装着	回	13	円	円	
構内新雪除雪工 (第三山口処理)	1,750m ²	タイヤショベル 1.4m ³ ～2.0m ³ 可変プラウ装着	回	13	円	円	
構内新雪除雪工 (第二山口処理)	1,330m ²	タイヤショベル 1.4m ³ ～2.0m ³ 可変プラウ装着	回	13	円	円	
要請対応除雪工		タイヤショベル 1.4m ³ ～2.0m ³ 可変プラウ装着	hr	12	円	円	
要請対応除雪工		バックホウ 0.45m ³ 級 ホイール式	hr	3	円	円	
拡 幅 除 雪 工 (搬 路)	3.7km	ロータリー車(160kw)	回	2	円	円	
拡 幅 除 雪 工 (搬 路)		ロータリー車(160kw) 作業効率:幹線系準拠	hr	1	円	円	
スノーポール設置	40本	設置のみ	式	1	円	円	
スノーポール撤去	40本	撤去のみ	式	1	円	円	
小 計						円	
消 費 税 (10%)						円	
合 計						円	

除雪業務内訳書(金抜き)

工 種	種 別	単位	委 託 価 格 (税抜き価格)	消 費 税 (10%)	委 託 費 (税込み価格)	摘 要
搬路新雪除雪工 (生活道路 4.5km)	タイヤショベル 1.4m ³ ~2.0m ³ ・ 可変ブラウ装着	回	円	円	円	1
構内新雪除雪工 第三山口処理場1,750m ²	タイヤショベル 1.4m ³ ~2.0m ³ ・ 可変ブラウ装着	回	円	円	円	2
構内新雪除雪工 第二山口処理場1,330m ²	タイヤショベル 1.4m ³ ~2.0m ³ ・ 可変ブラウ装着	回	円	円	円	3
要請対応除雪工	タイヤショベル 1.4m ³ ~2.0m ³ ・ 可変ブラウ装着	hr	円	円	円	4
要請対応除雪工	バックホウ 0.45m ³ 級 ホイール式	hr	円	円	円	5
拡 幅 除 雪 工 (搬 路 3.4km)	ロータリー車(160kw)	回	円	円	円	6
拡 幅 除 雪 工 (搬 路)	ロータリー車(160kw)	hr	円	円	円	7
スノーポール設置	設置のみ	式	円	円	円	8
スノーポール撤去	撤去のみ	式	円	円	円	9

山口処理場 搬入路除雪範囲

搬入路除雪延長 5.0km

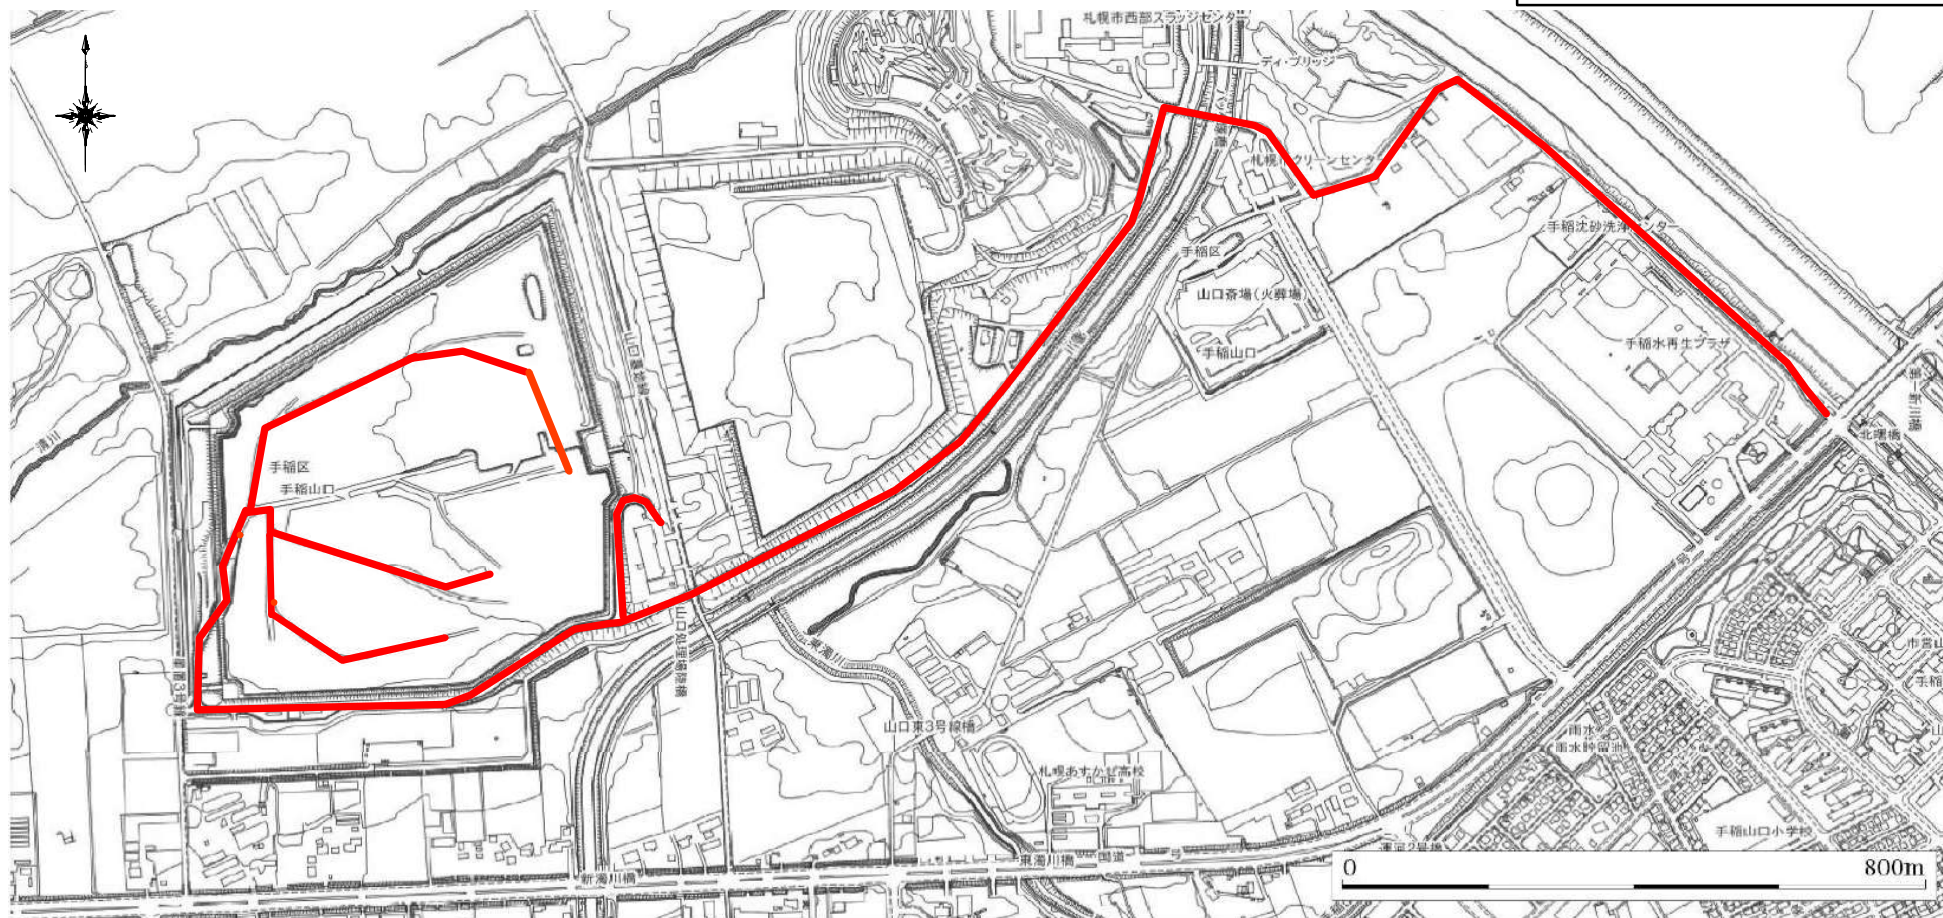


札幌市環境局環境事業部

課名	業務名	山口処理場除雪業務	図番
処理場管理事務所	図面名	搬入路 除雪範囲詳細図	縮尺 1:10,000 1/4

山口処理場 搬入路拡幅除雪範囲


搬入路拡幅除雪延長 3.7km

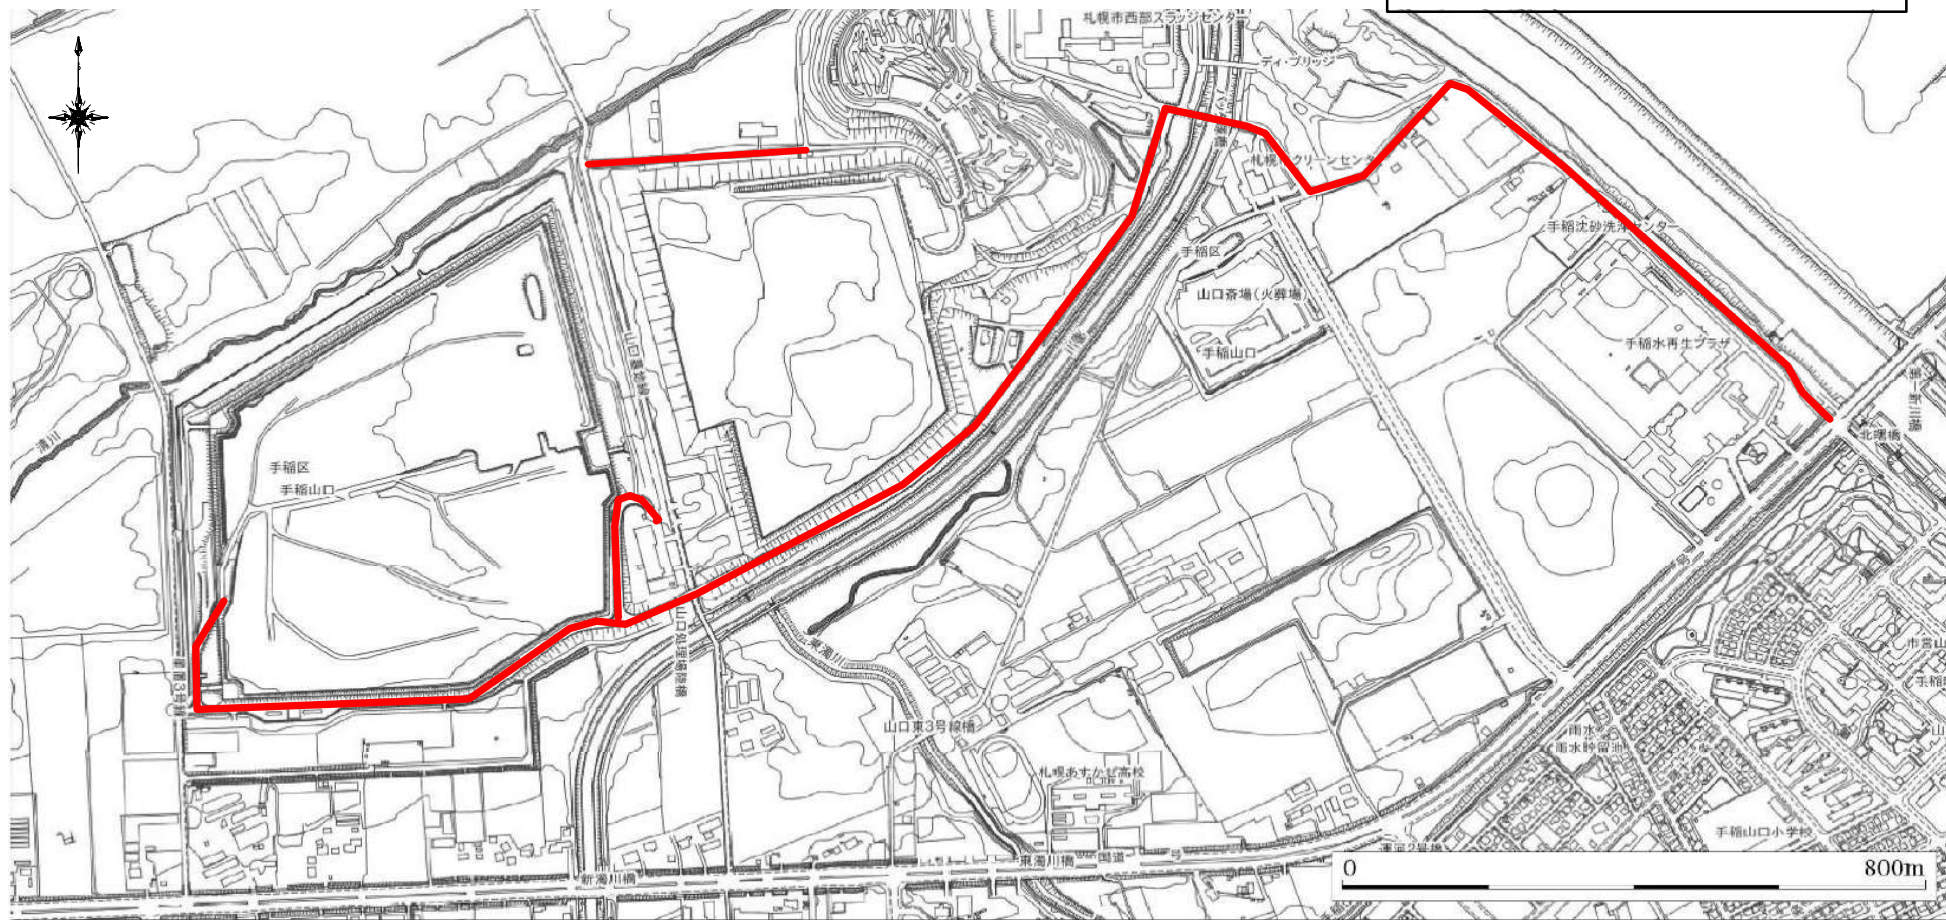

札幌市環境局環境事業部

課名	業務名	山口処理場除雪業務	図番
処理場管理事務所	図面名	搬入路 拡幅除雪範囲詳細図	縮尺 1:10,000 2/4

第三山口处理場管理棟除雪範圍詳細図

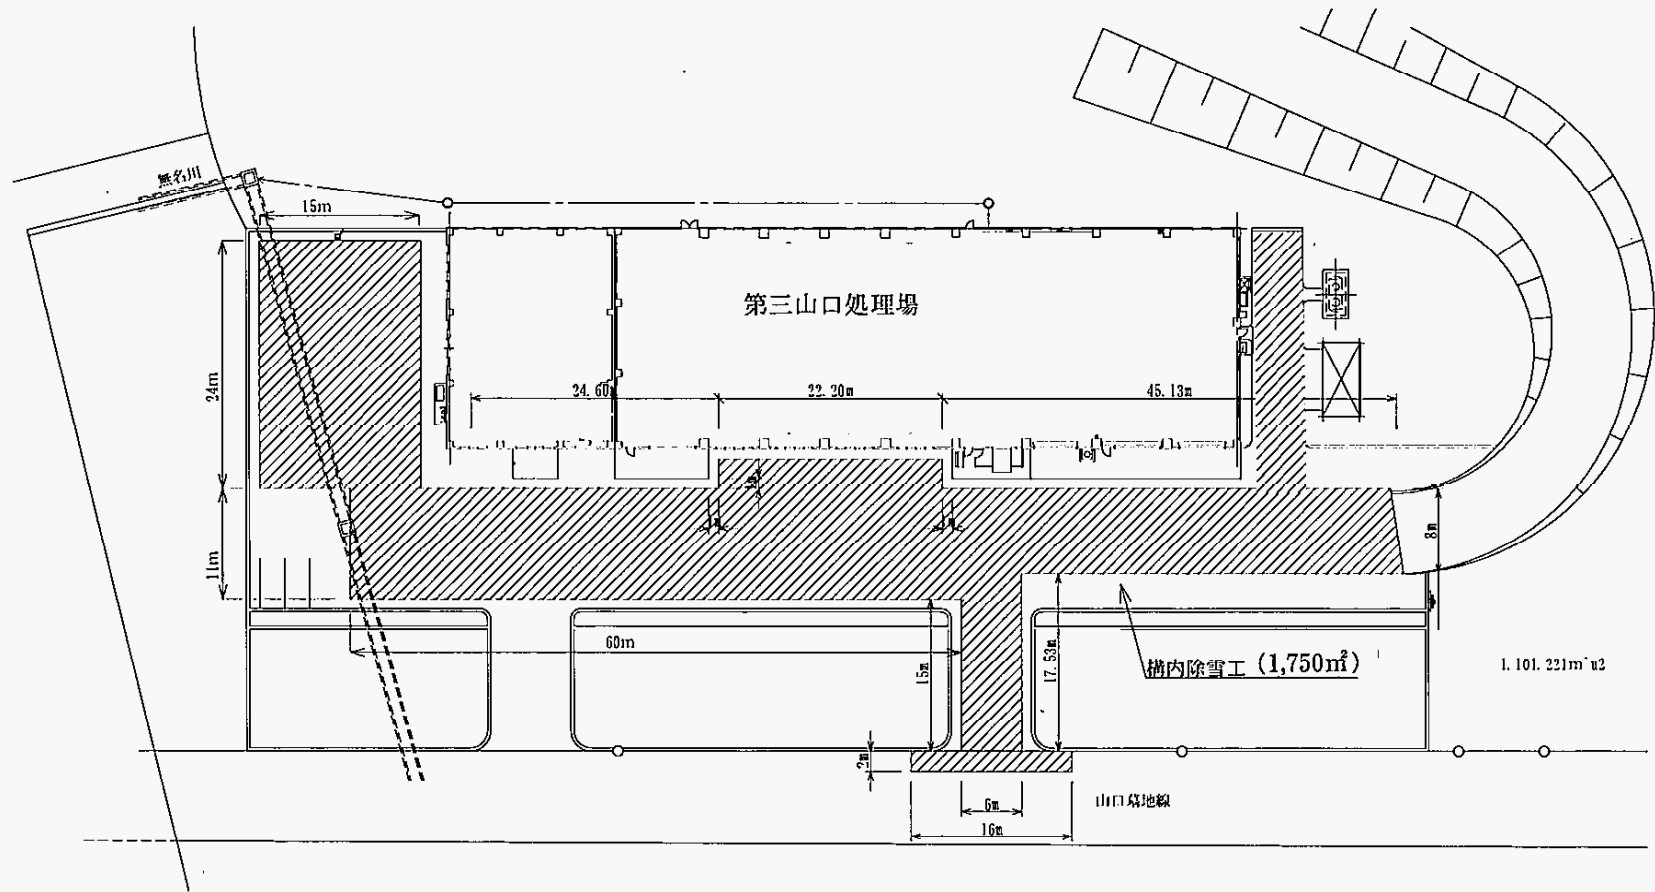

札幌市環境局環境事業部

課名
処理場管理事務所


(参考図)

業務名
山口处理場 除雪業務

図面名
第三山口处理場管理棟除雪範圍詳細図

図面番号
3/4

第二山口処理場管理棟除雪範囲詳細図

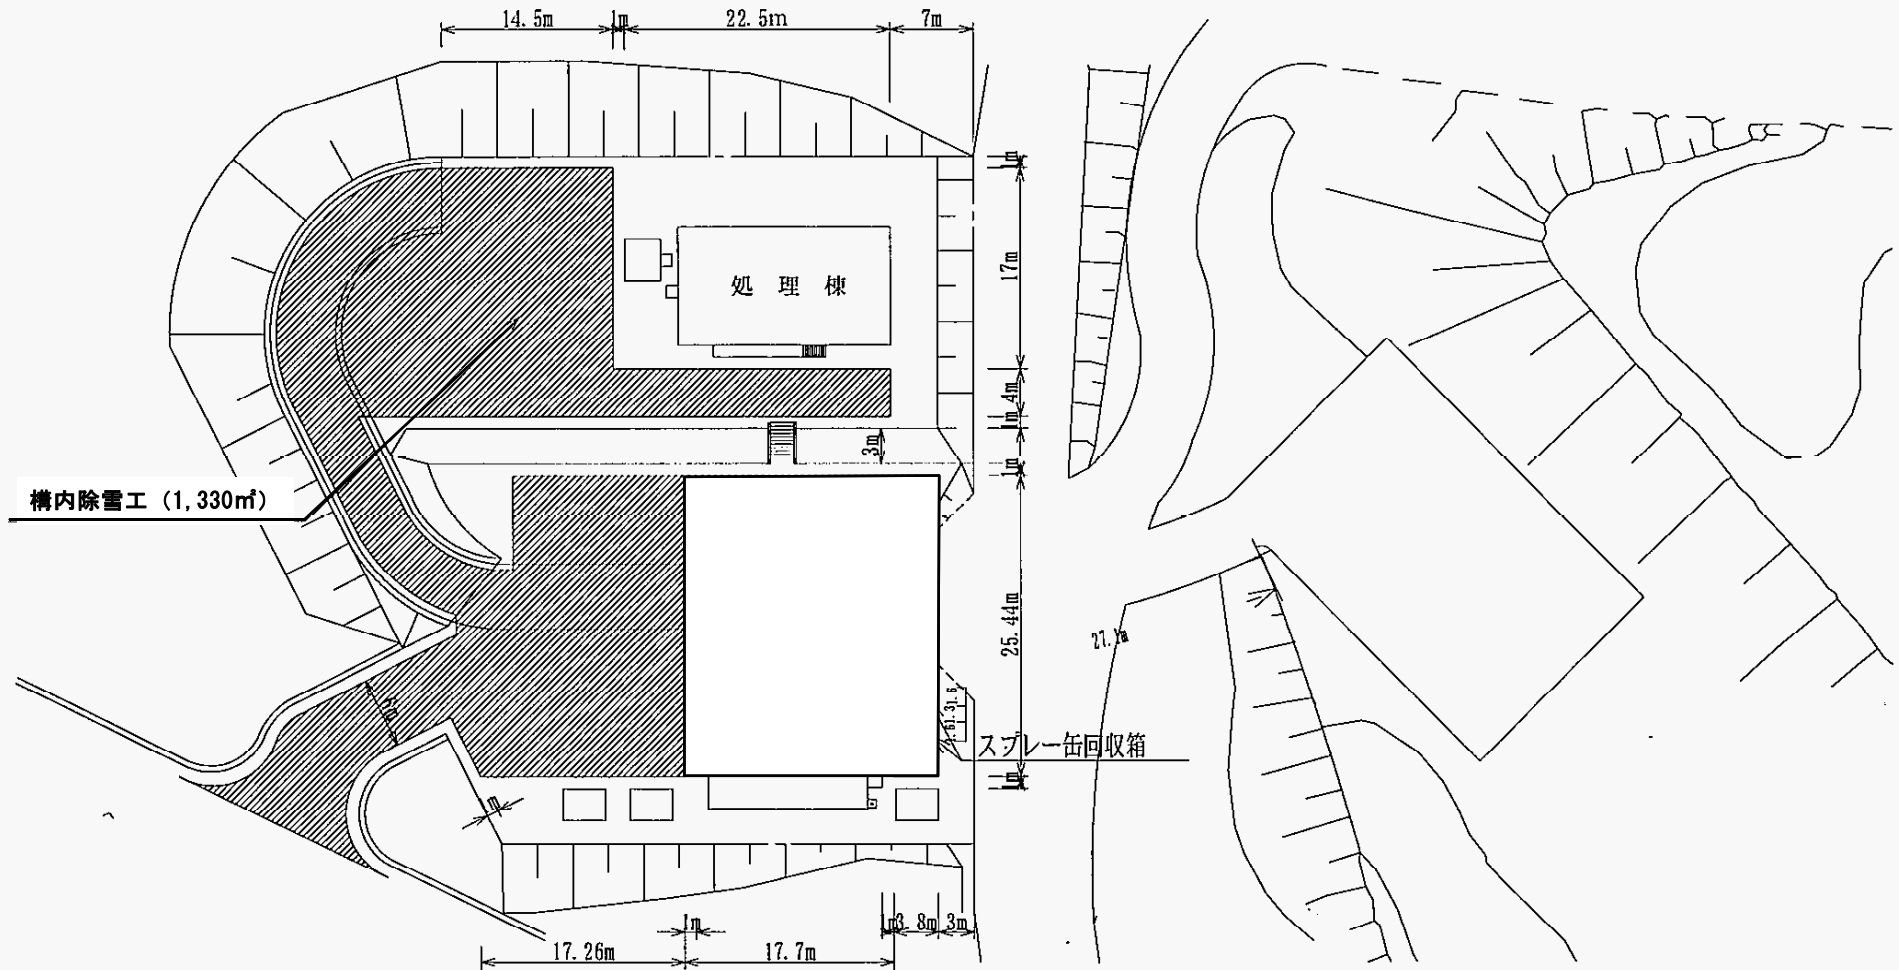

札幌市環境局環境事業部

課名
処理場管理事務所

(参考図)

業務名 山口処理場 除雪業務

図面名 第二山口処理場管理棟除雪範囲詳細図

図面番号

4 / 4