


案内図



札幌市手稲区手稲山口318番地 札幌市クリーンセンター

全体配置図

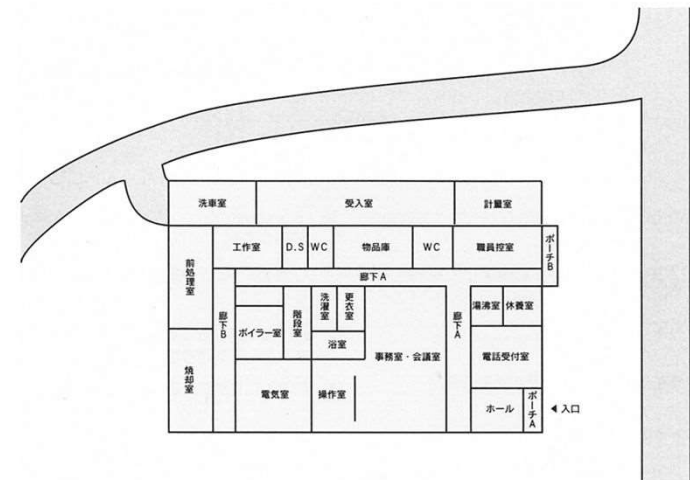

札幌市環境局環境事業部


課名
処理場管理事務所

業務名
クリーンセンターし尿受入設備整備業務
図面名
案内図・位置図

図番



1 / 4

し尿受入設備

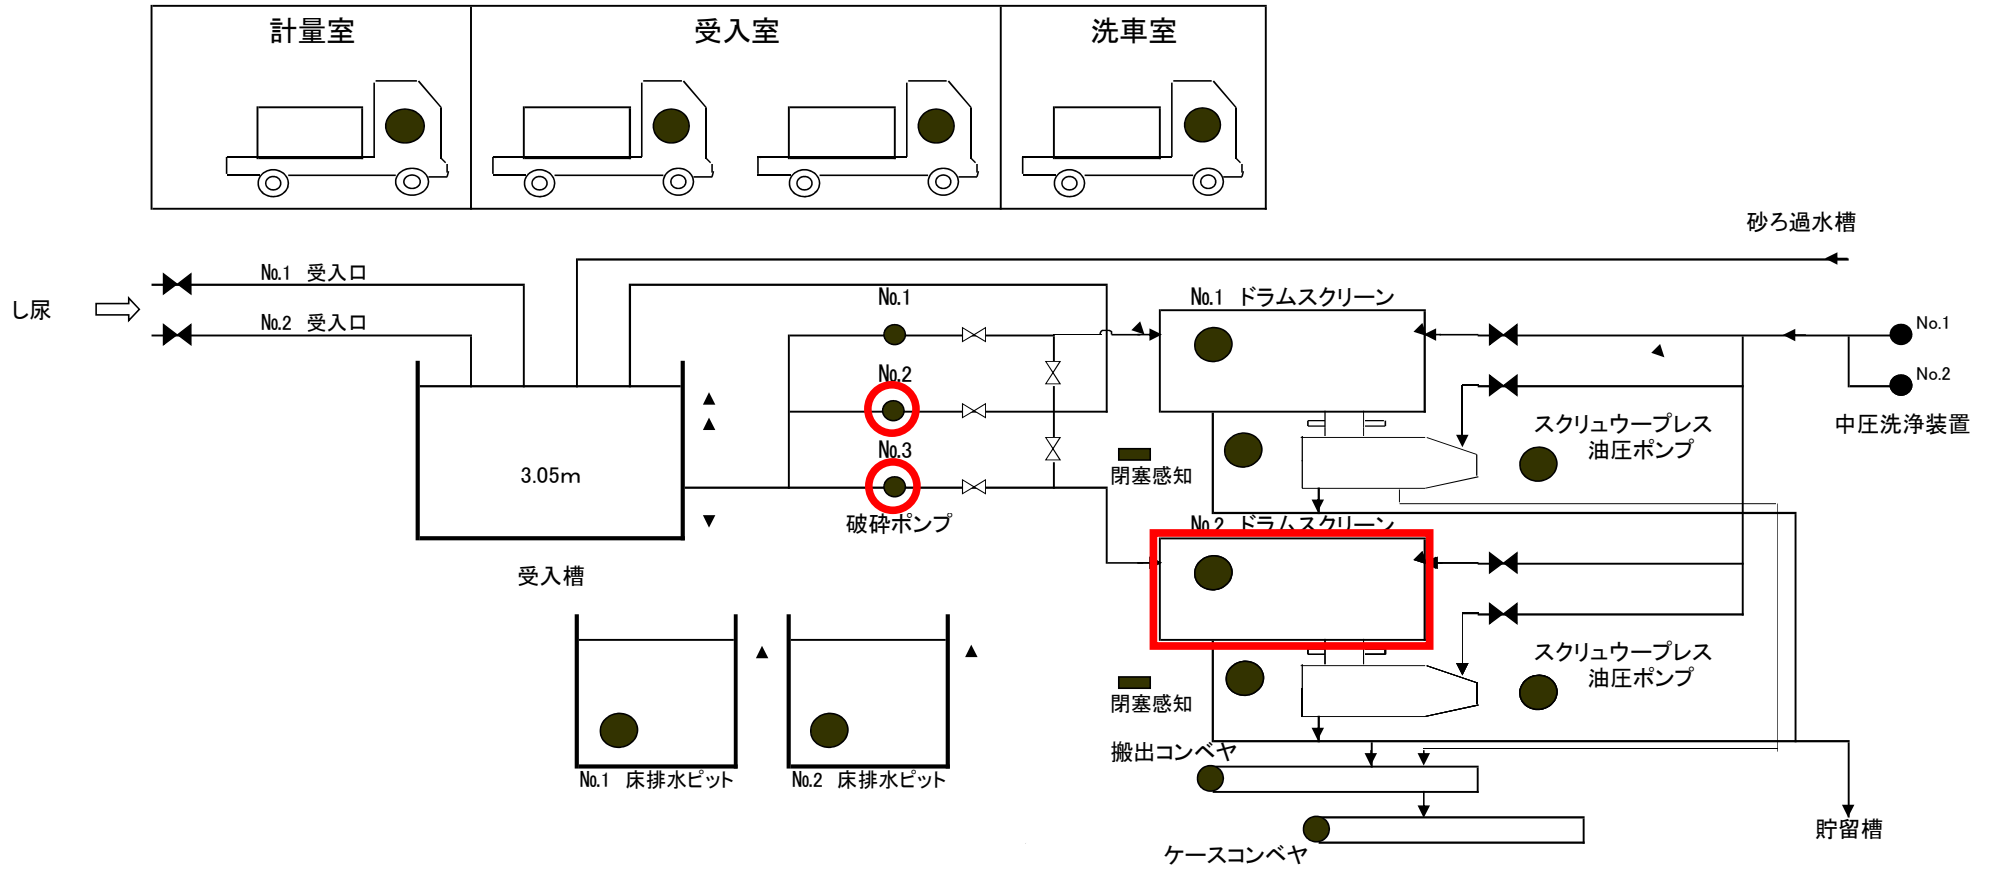

破碎ポンプ No.3 整備
 破碎ポンプ No.2 整備


ドラムスクリーン No.2 整備

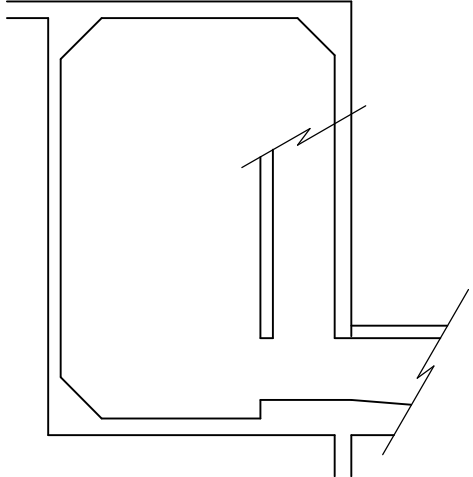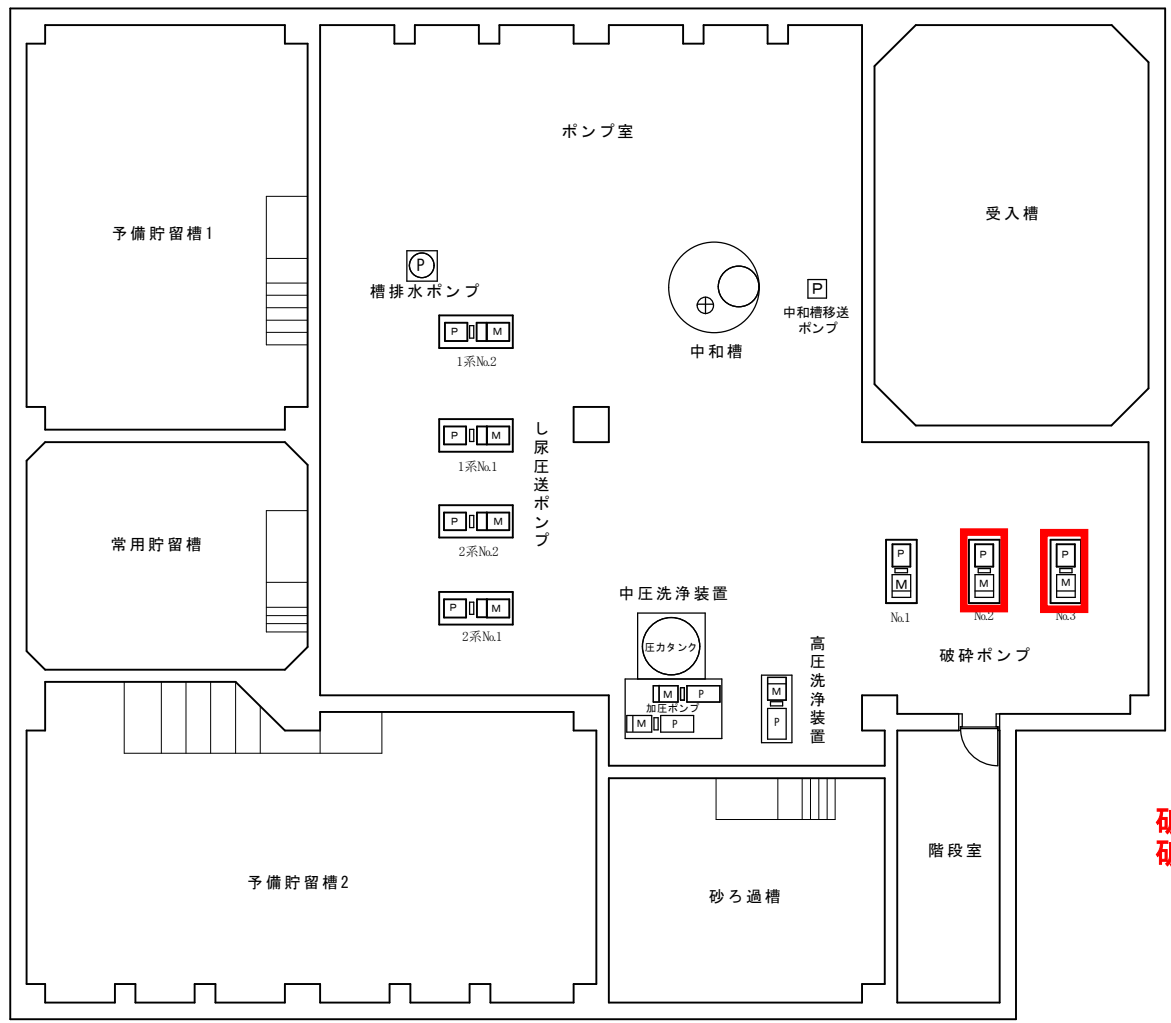

破砕ポンプ
破砕ポンプ

No.3 整備
No.2 整備

札幌市環境局環境事業部	課名	業務名	縮尺	図番 3/4
	処理場管理事務所	図面名	クリーンセンター 地下1階平面図	

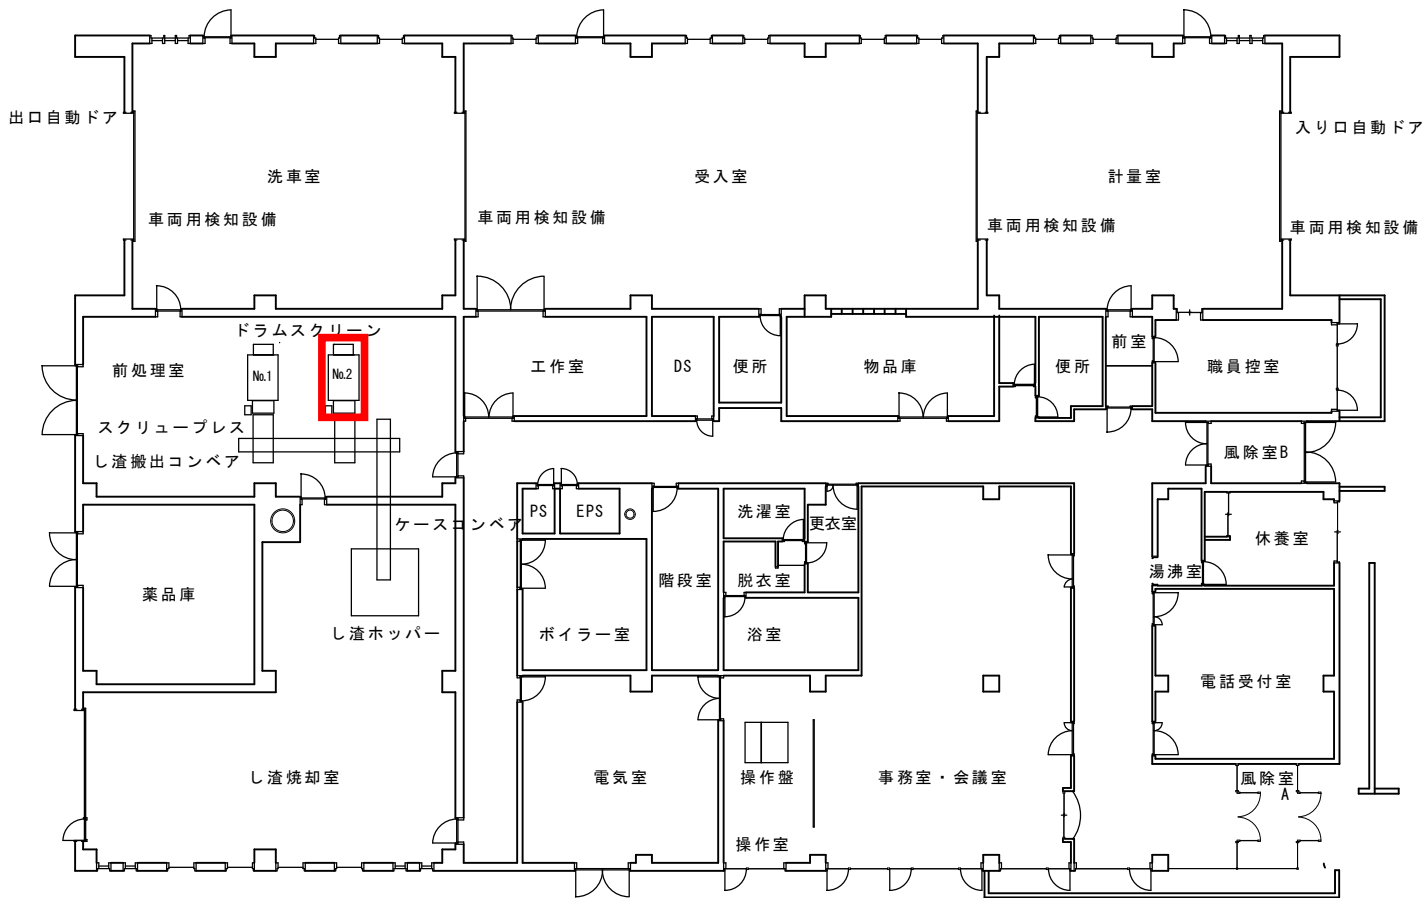

ドラムスクリーン No.2 整備