



都市林等 索引図

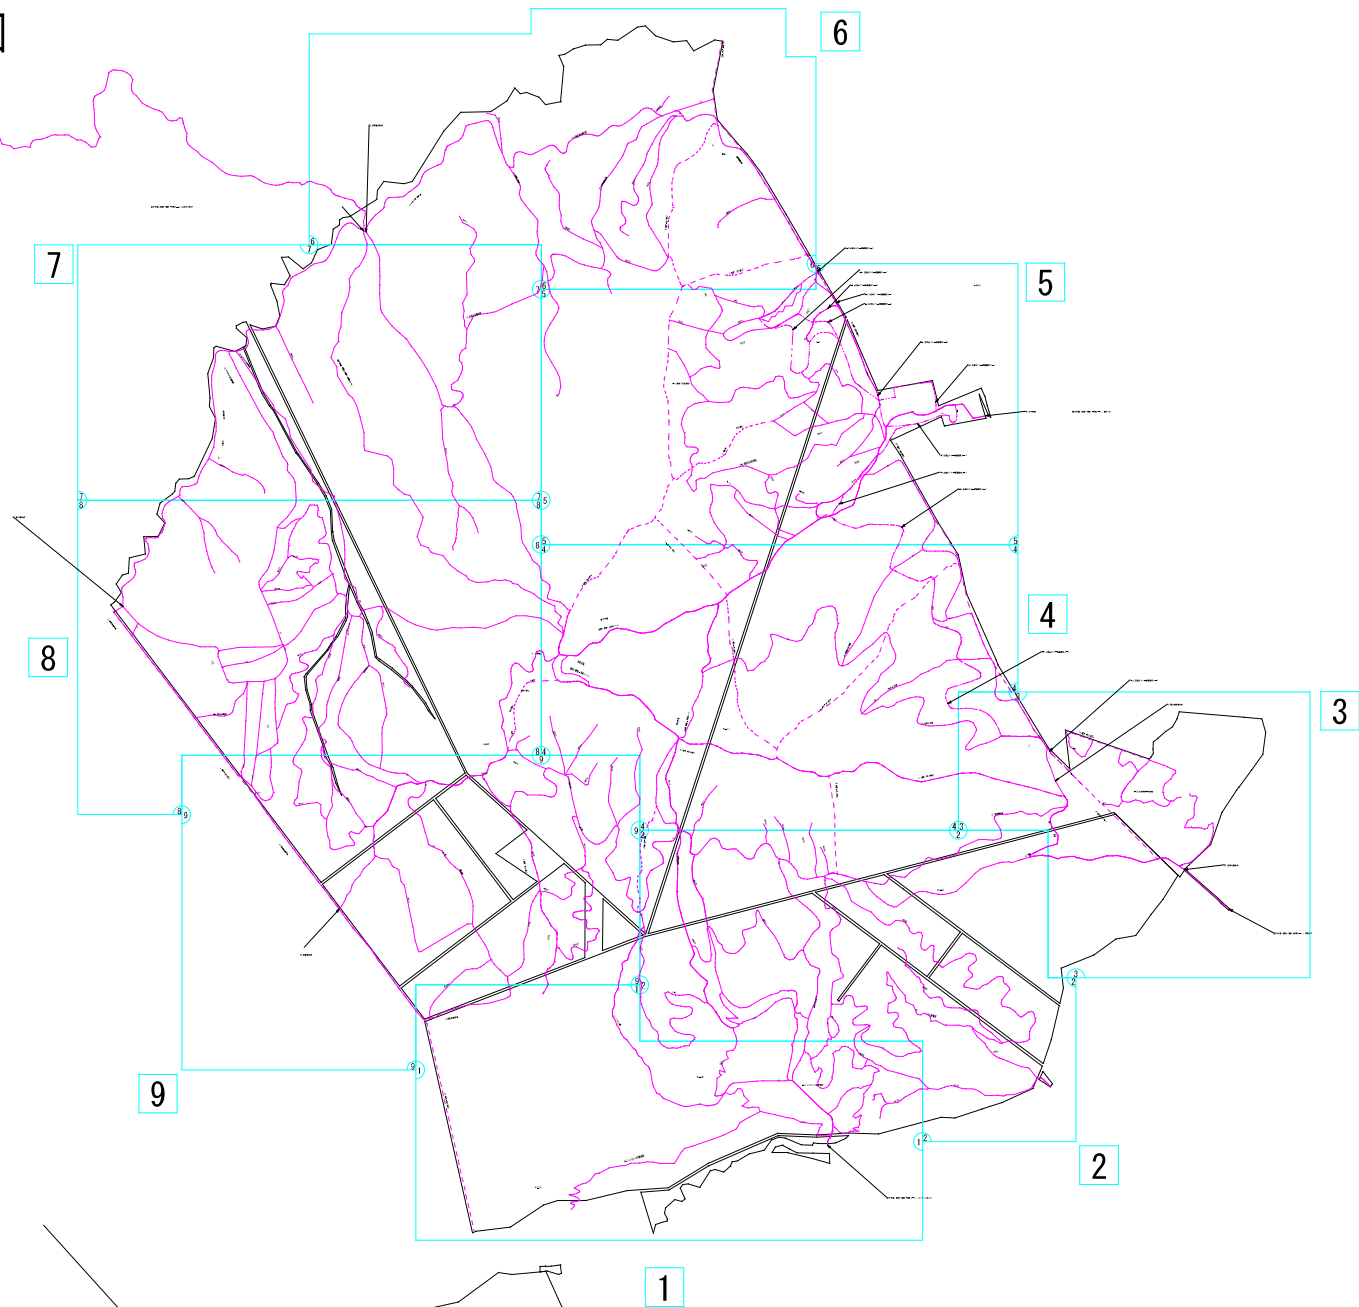

別図 2

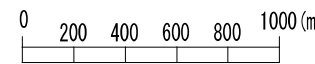




縮尺	A3の場合 1:20000	所在地	清田区清田有明320-9ほか	面積	1036.39ha	番号	都環14	名称	白旗山都市環境林
----	---------------	-----	----------------	----	-----------	----	------	----	----------

都市林等 敷地図 ・ 都市林等 施設平面図

※0~8レイヤー

※0~Aレイヤー (4レイヤー除く)

9
1 2

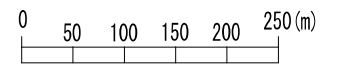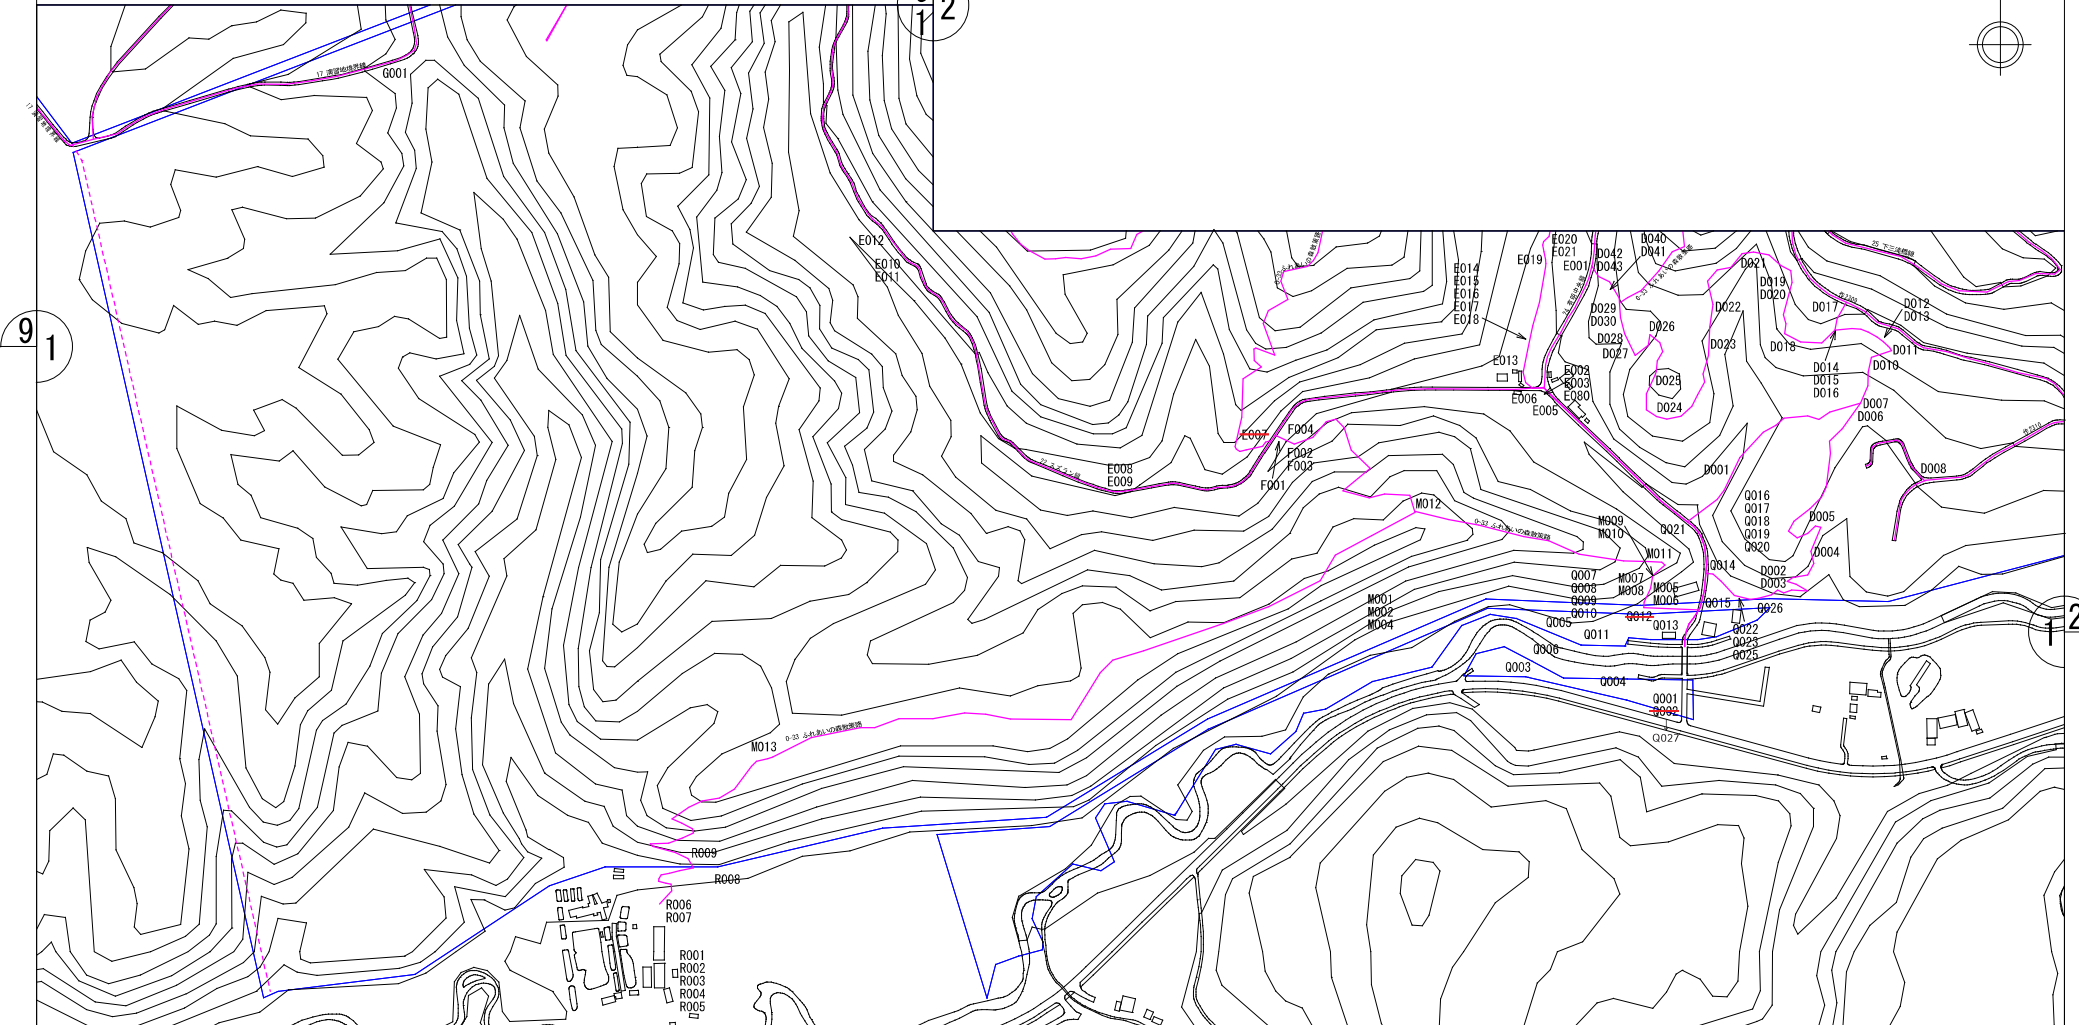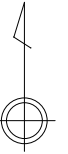

別図 2



縮尺	A3の場合 1:5000	所在地	清田区有明320-9ほか	面積	1036.39ha	番号	都環14	名称	白旗山都市環境林(1/9)
----	--------------	-----	--------------	----	-----------	----	------	----	---------------

都市林等 敷地図

※0~8レイヤー

都市林等 施設平面図

※0~Aレイヤー (4レイヤー除く)

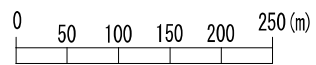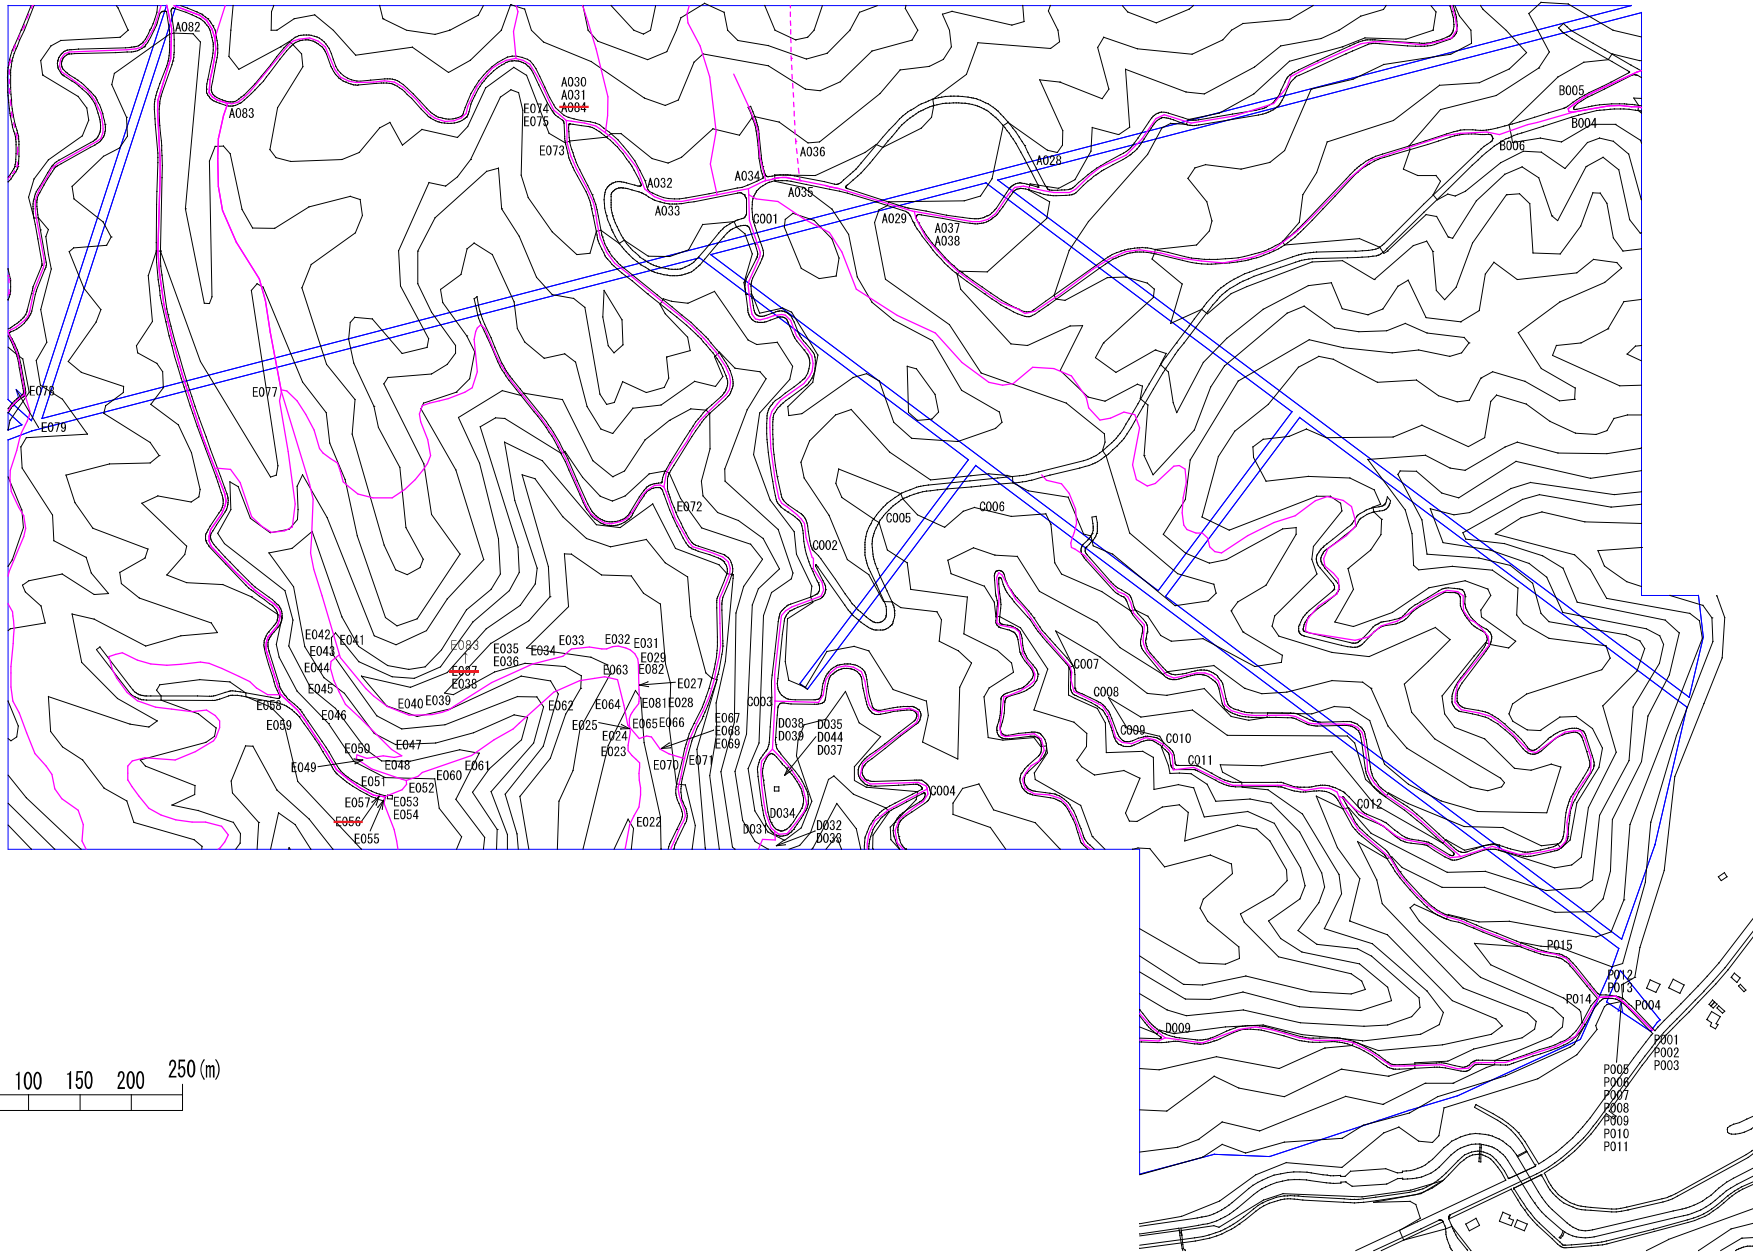

別図 2


縮尺	A 3の場合 1 : 5000	所在地	清田区有明 3 2 0 - 9 ほか	面積	1036.39ha	番号	都環 1 4	名称	白旗山都市環境林 (2 / 9)
----	-----------------	-----	--------------------	----	-----------	----	--------	----	--------------------

都市林等 敷地図

※0~8レイヤー

都市林等 施設平面図

※0~Aレイヤー (4レイヤー除く)

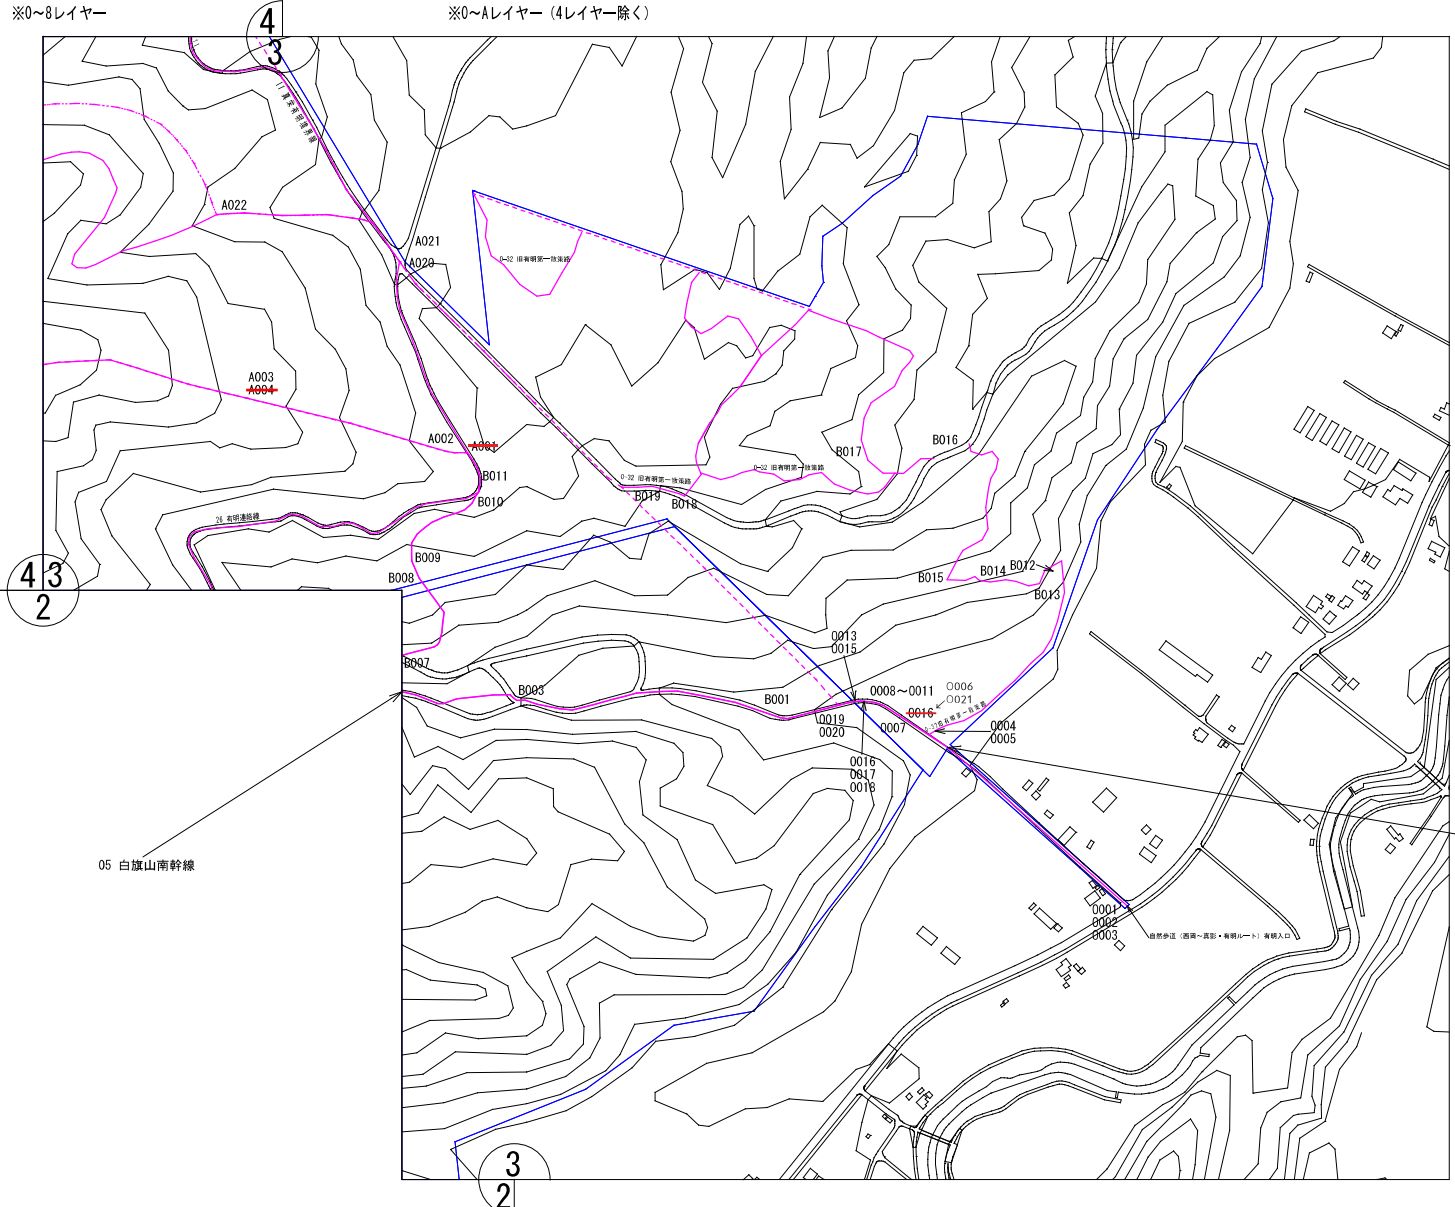


別図 2

縮尺	A 3の場合 1 : 5000	所在地	清田区有明 3 2 0 - 9 ほか	面積	1036.39ha	番号	都環 1 4	名称	白旗山都市環境林 (3 / 9)
----	-----------------	-----	--------------------	----	-----------	----	--------	----	--------------------

都市林等 敷地図 ・ 都市林等 施設平面図

※0~8レイヤー

※0~Aレイヤー (4レイヤー除く)

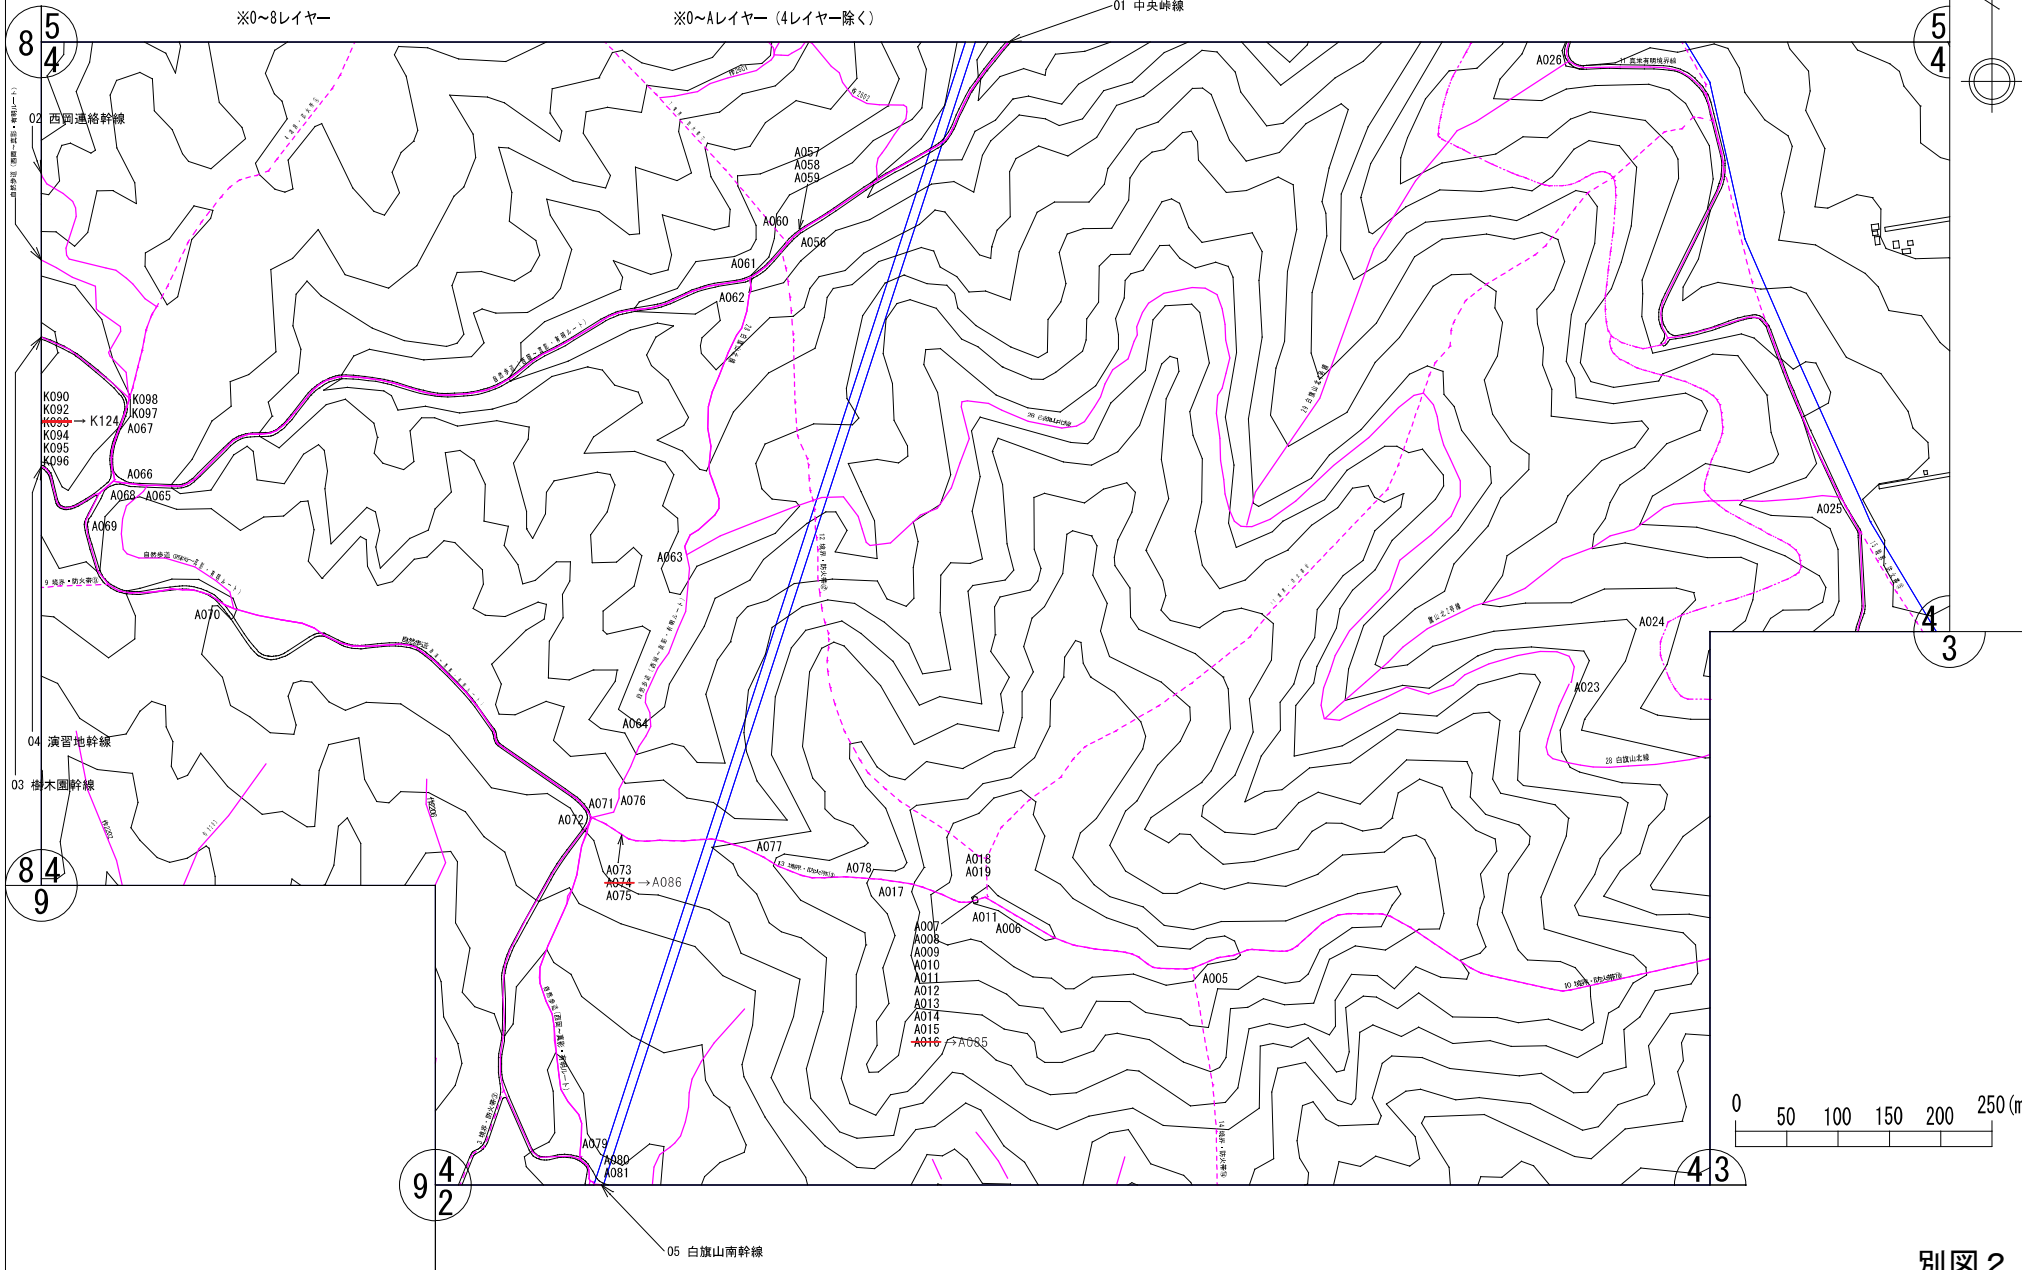


別図 2

縮尺	A3の場合 1:5000	所在地	清田区有明320-9ほか	面積	1036.39ha	番号	都環14	名称	白旗山都市環境林(4/9)
----	--------------	-----	--------------	----	-----------	----	------	----	---------------

都市林等 敷地図 ・ 都市林等 施設平面図

※0~8レイヤー

※0~Aレイヤー (4レイヤー除く)

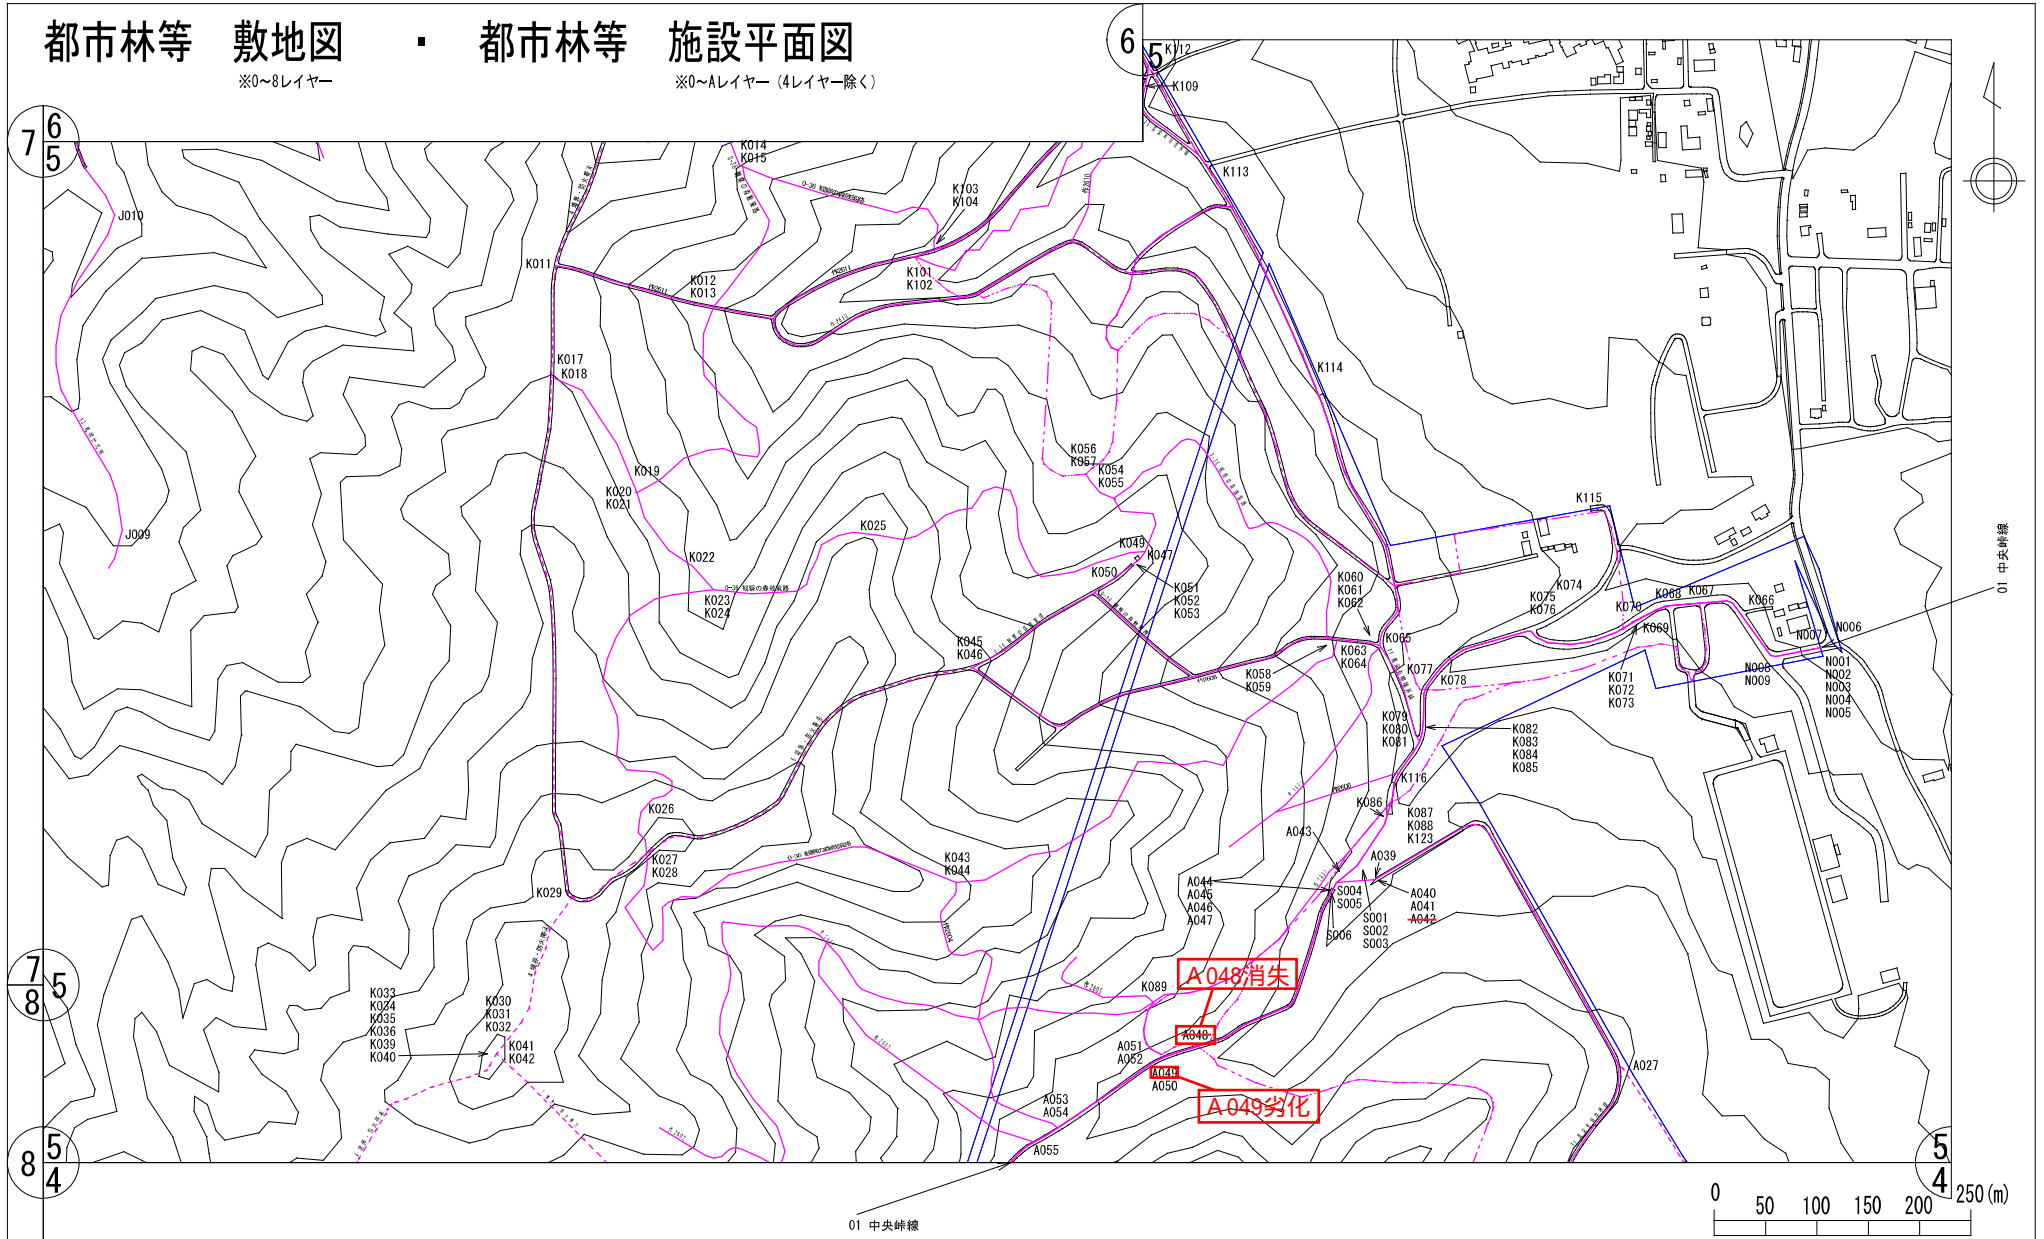

別図 2


縮尺	A3の場合 1:5000	所在地	清田区有明320-9ほか	面積	1036.39ha	番号	都環14	名称	白旗山都市環境林(5/9)
----	--------------	-----	--------------	----	-----------	----	------	----	---------------

都市林等 敷地図

※0~8レイヤー

都市林等 施設平面図

※0~Aレイヤー (4レイヤー除く)

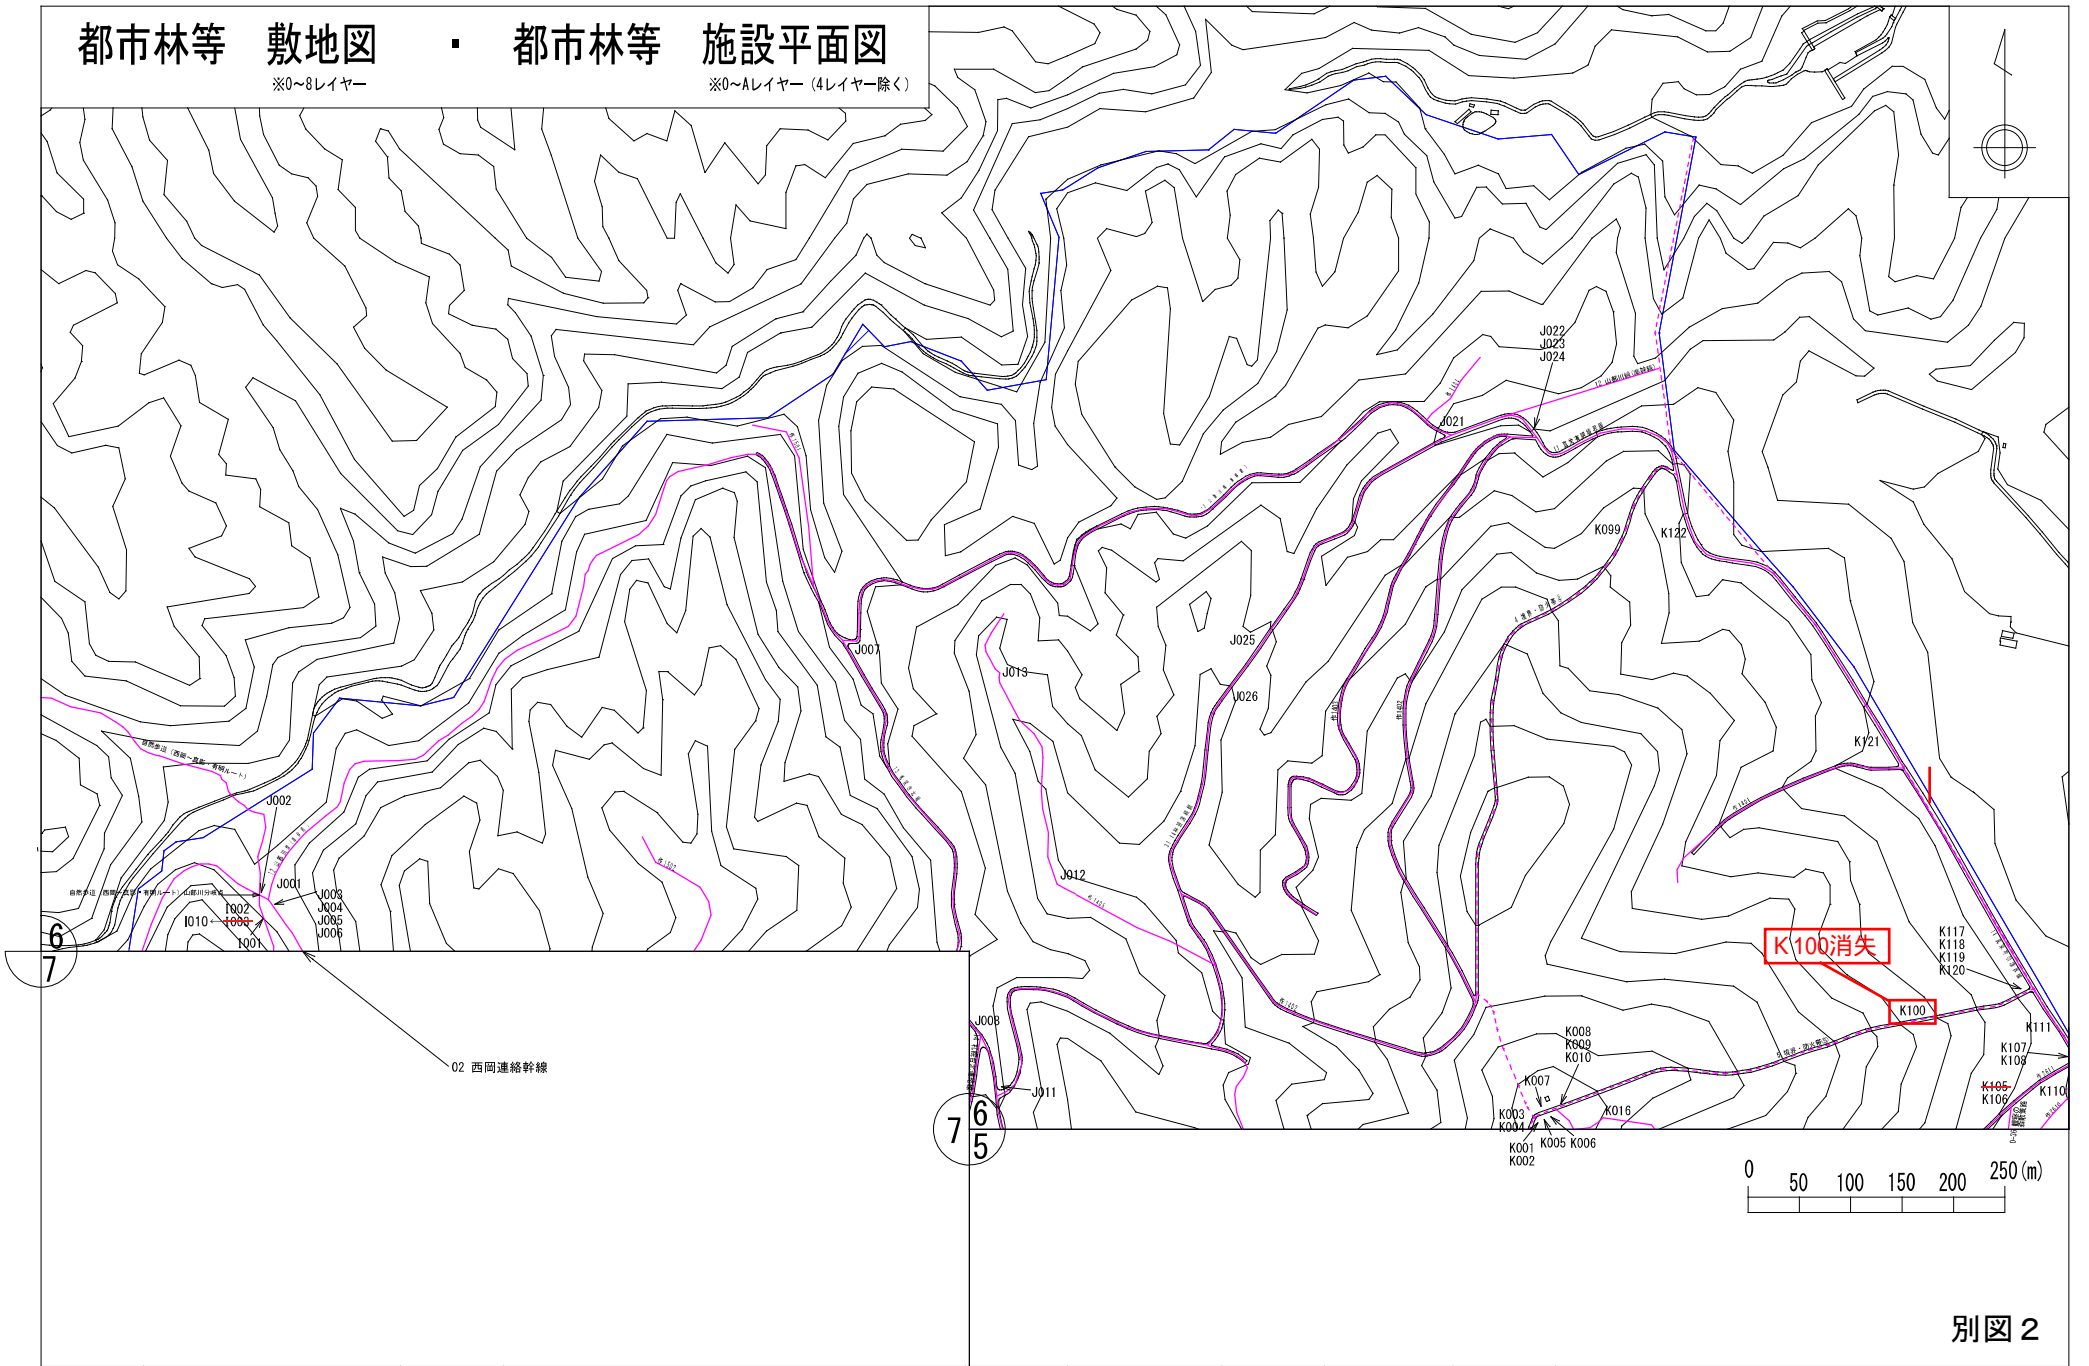

別図 2

縮尺	A3の場合 1:5000	所在地	清田区有明320-9ほか	面積	1036.39ha	番号	都環14	名称	白旗山都市環境林(6/9)
----	--------------	-----	--------------	----	-----------	----	------	----	---------------


都市林等 敷地図

※0~8レイヤー

都市林等 施設平面図

※0~Aレイヤー (4レイヤー除く)

02 西岡連絡幹線

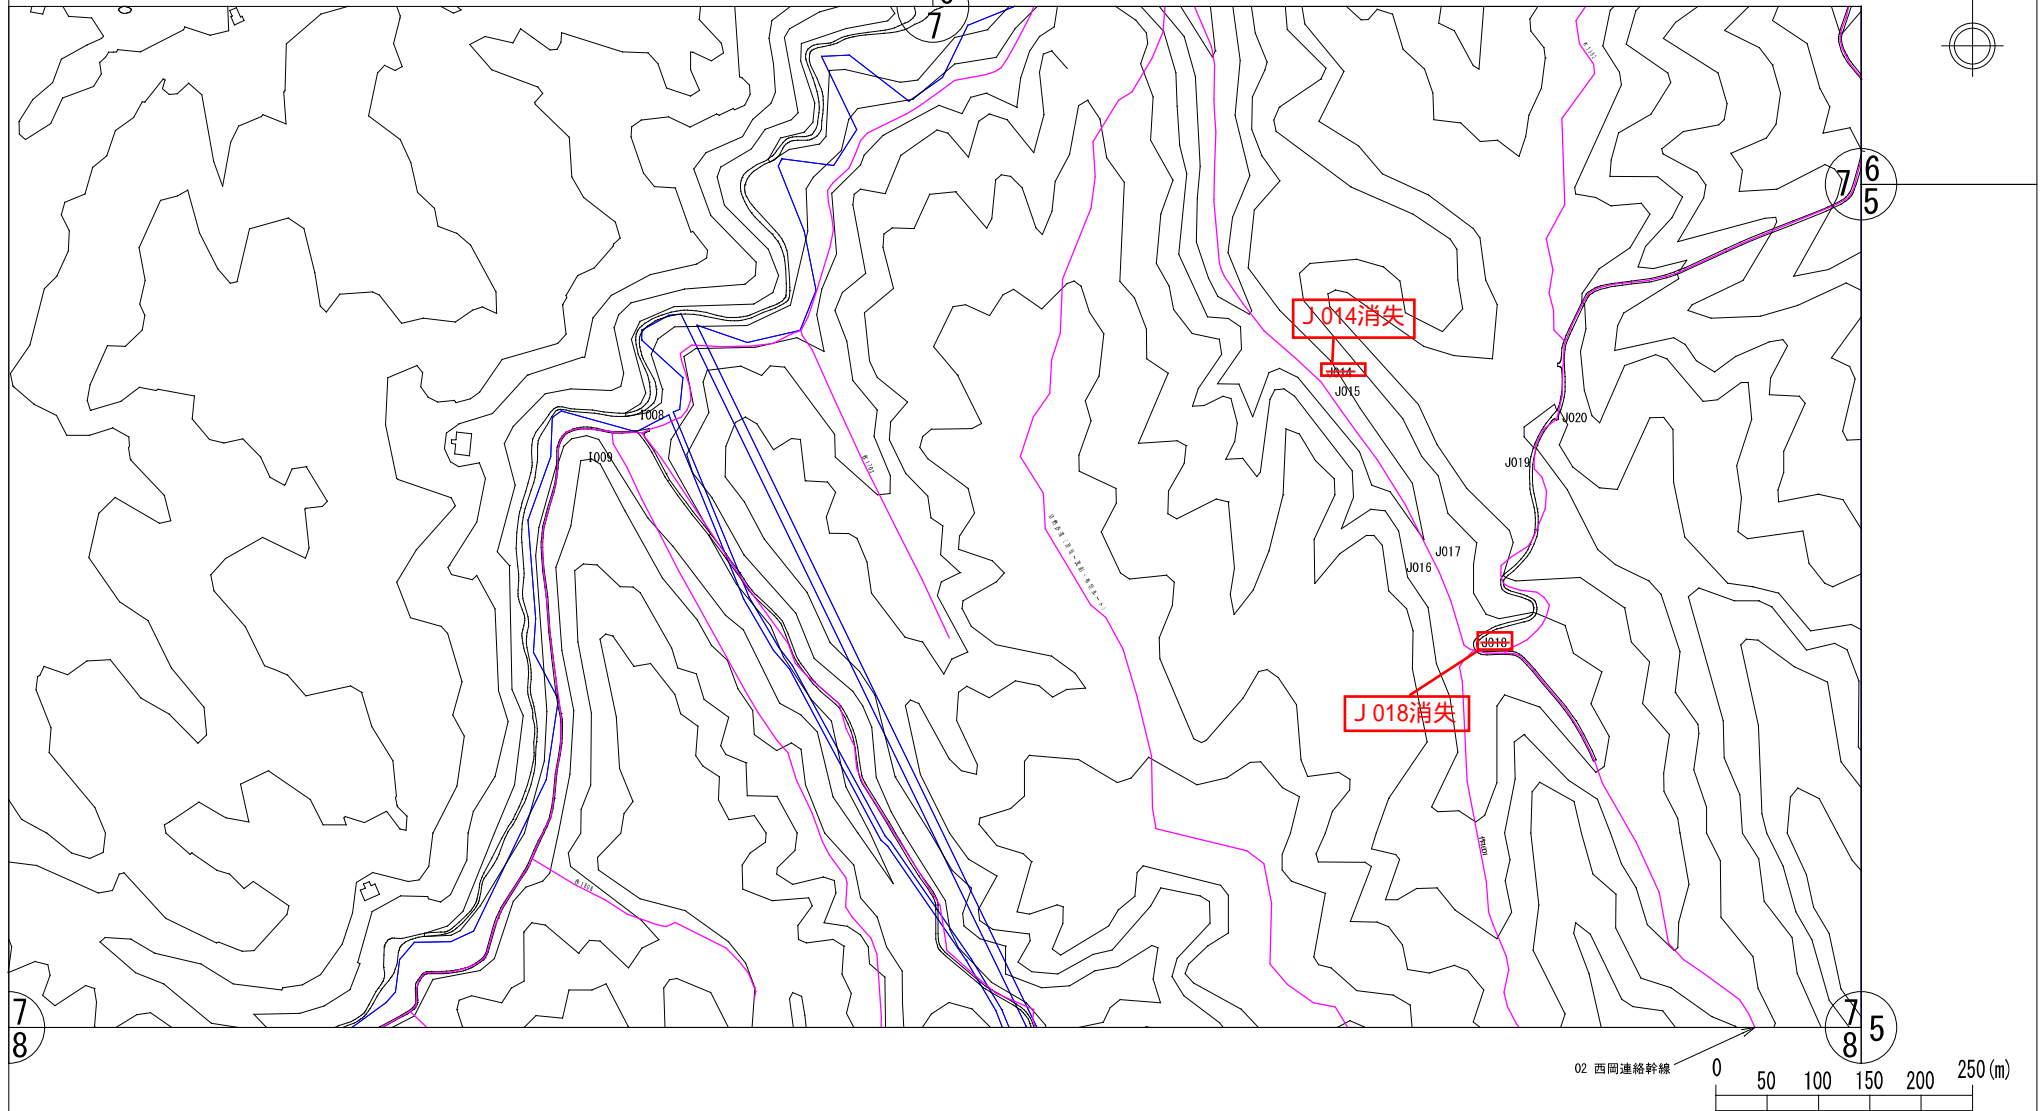

別図 2


縮尺	A3の場合 1:5000	所在地	清田区有明320-9ほか	面積	1036.39ha	番号	都環14	名称	白旗山都市環境林(7/9)
----	--------------	-----	--------------	----	-----------	----	------	----	---------------

都市林等 敷地図 ・ 都市林等 施設平面図

※0～8レイヤー

※0～Aレイヤー (4レイヤー除く)

02 西岡連絡幹線

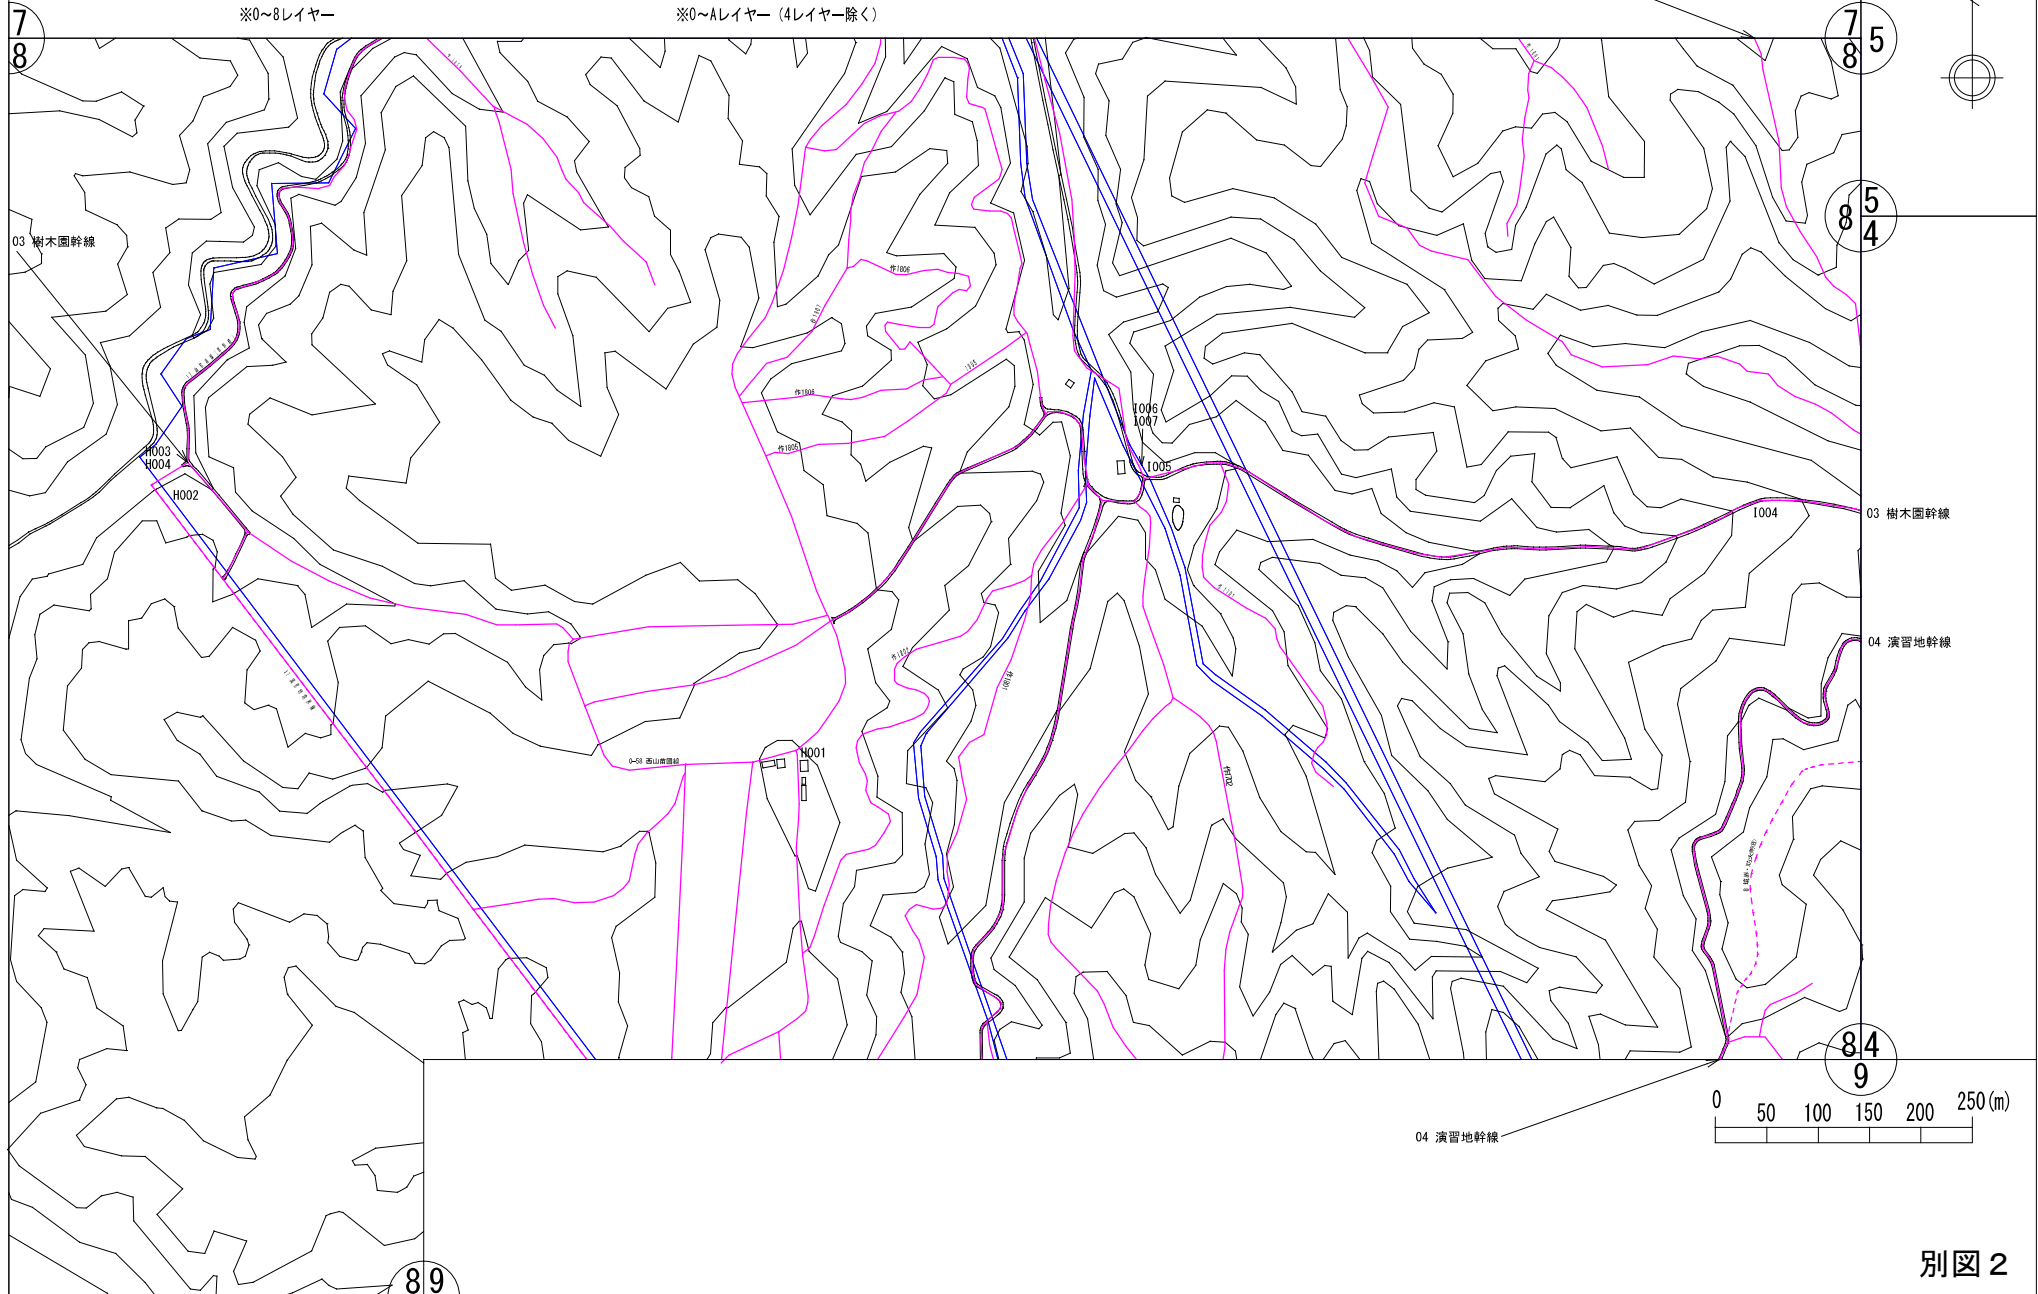

別図 2


縮尺	A3の場合 1:5000	所在地	清田区有明320-9ほか	面積	1036.39ha	番号	都環14	名称	白旗山都市環境林(8/9)
----	--------------	-----	--------------	----	-----------	----	------	----	---------------

都市林等 敷地図

※0~8レイヤー

都市林等 施設平面図

※0~8レイヤー (4レイヤー除く)

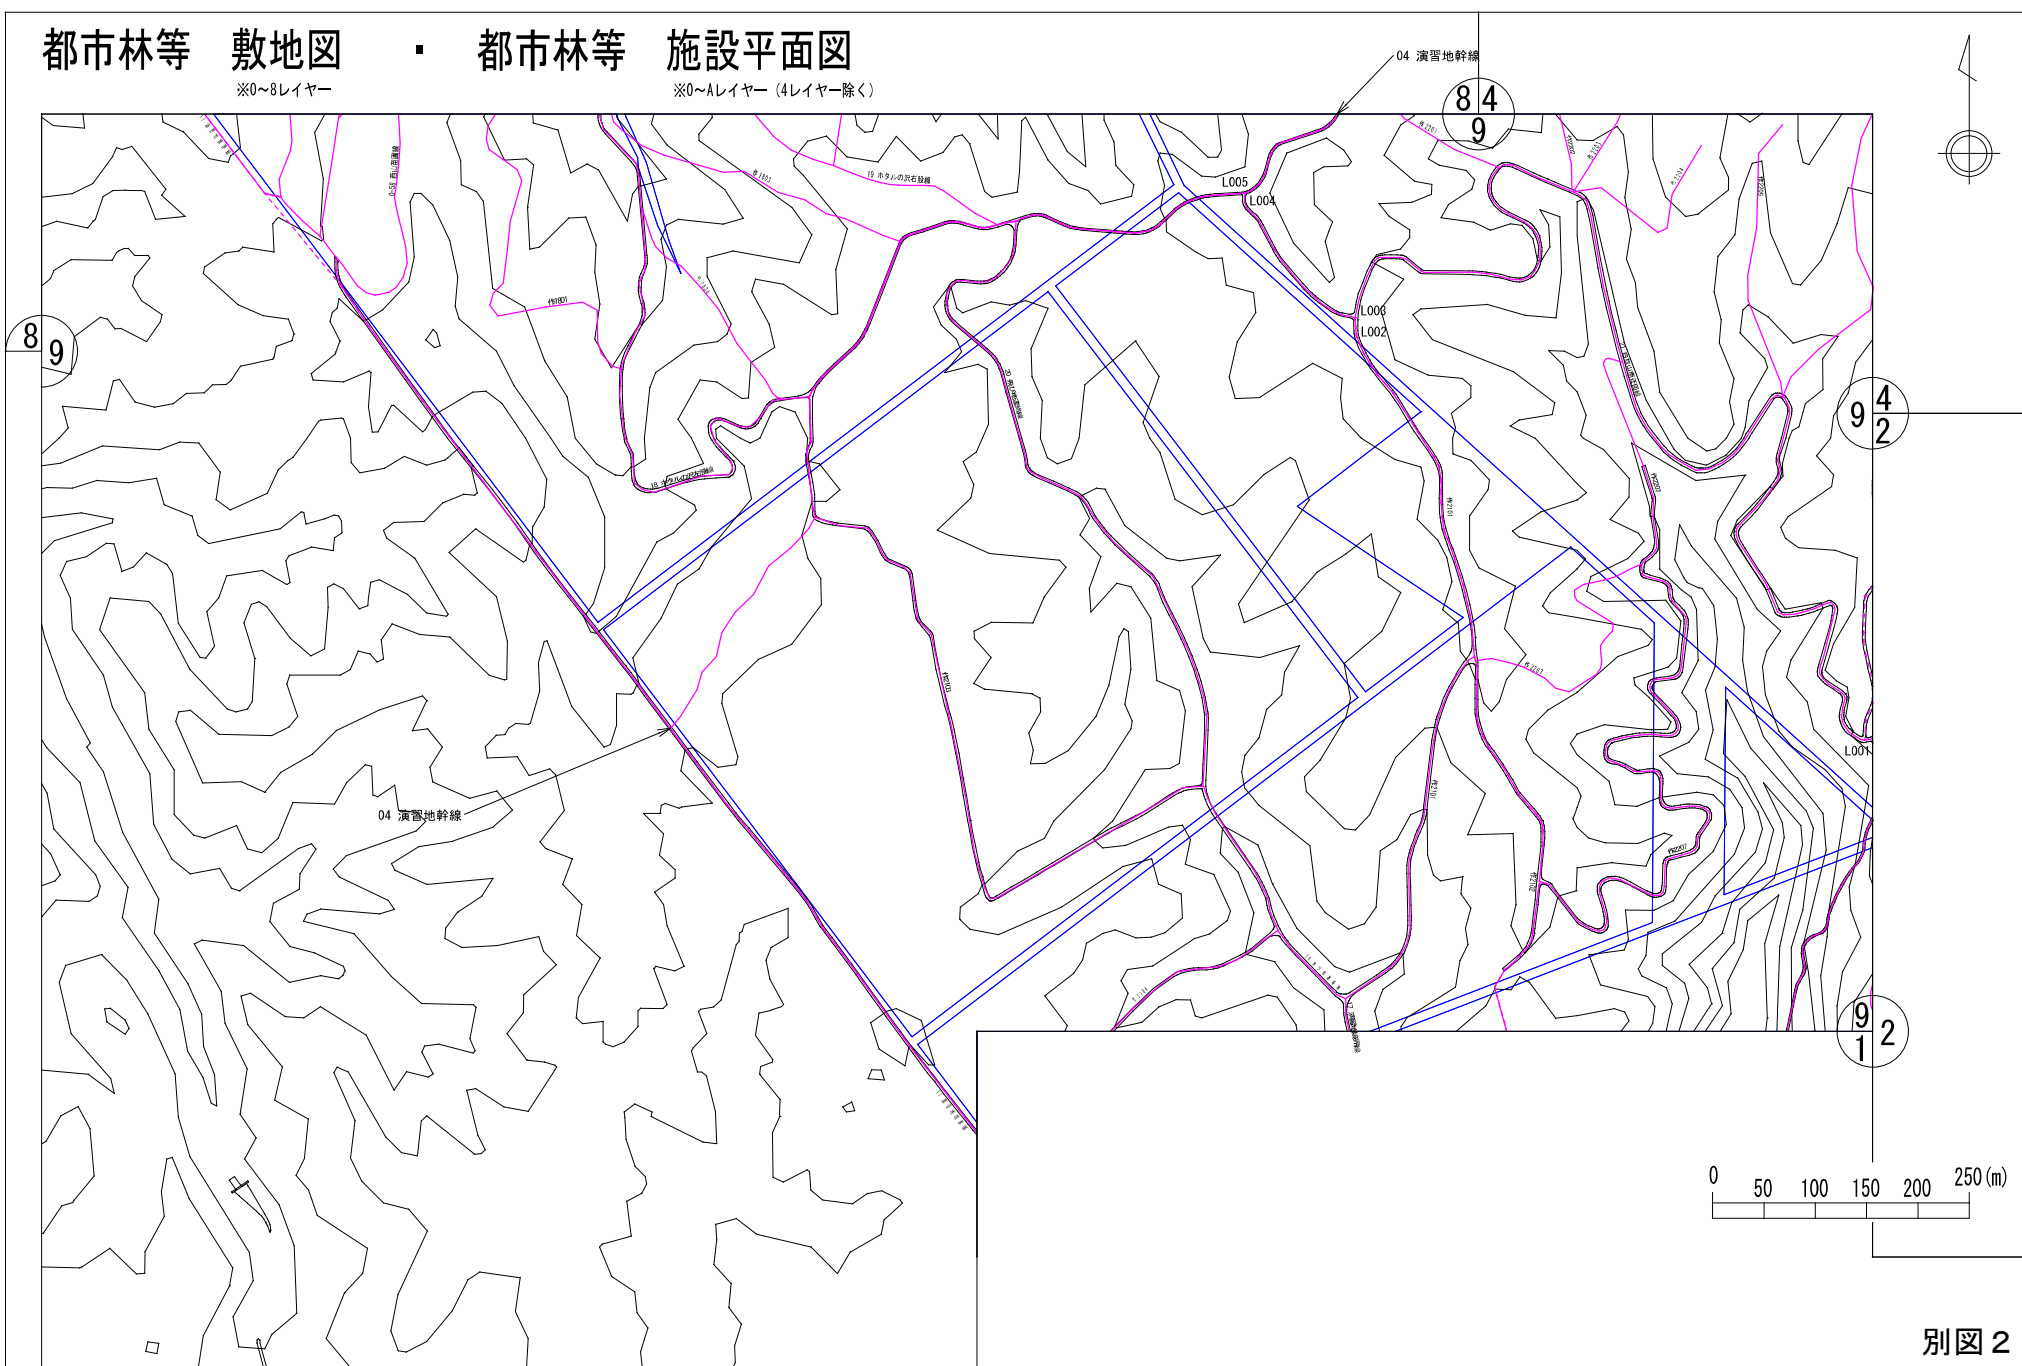

別図 2

縮尺	A3の場合 1:5000	所在地	清田区有明320-9ほか	面積	1036.39ha	番号	都環14	名称	白旗山都市環境林(9/9)
----	--------------	-----	--------------	----	-----------	----	------	----	---------------