



【参考】修繕平面図 (S=1/30)

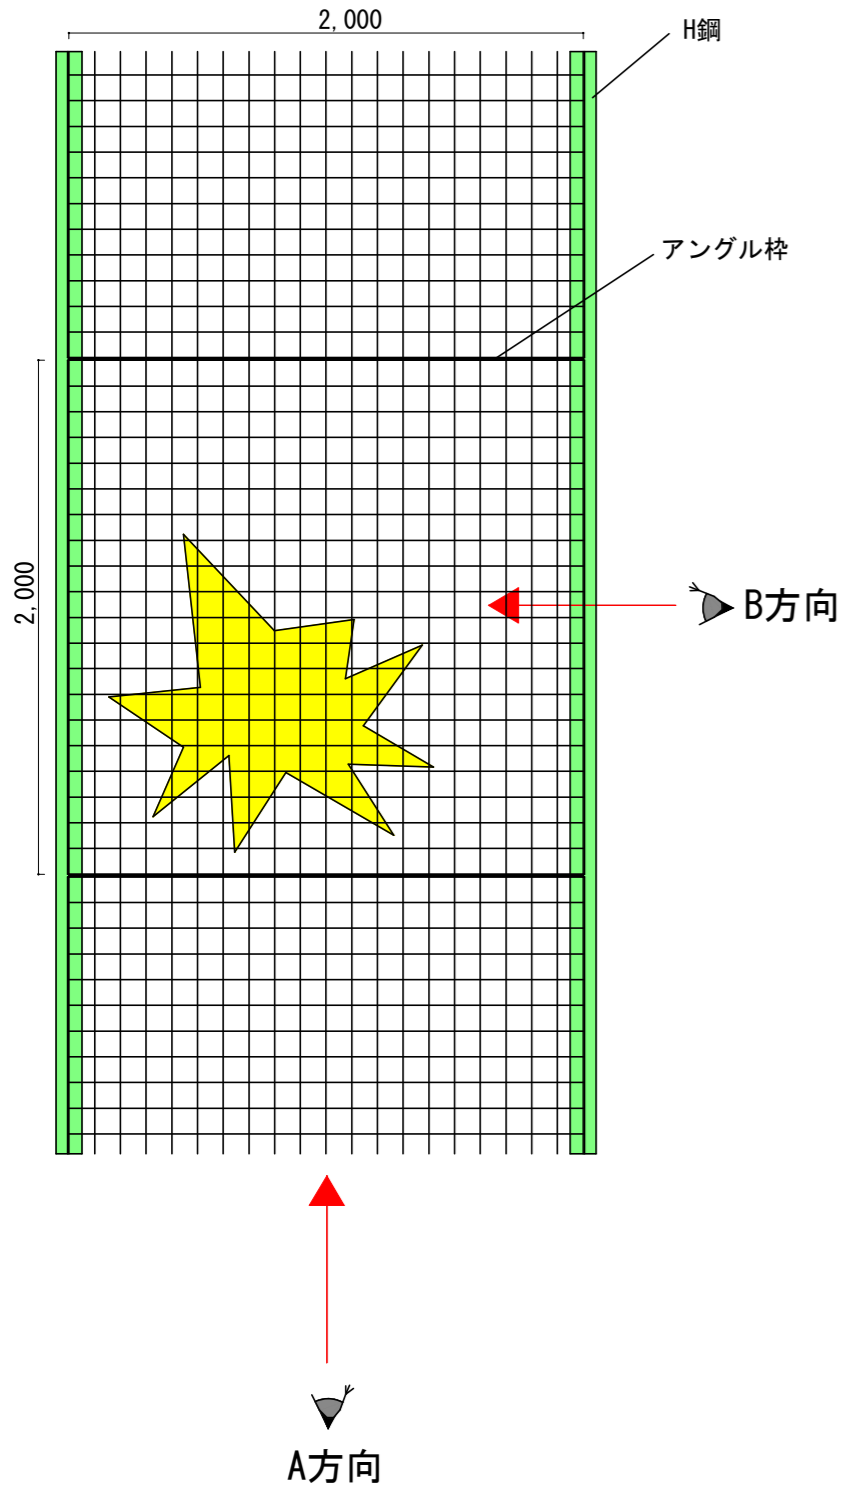

【参考】修繕詳細図 (S=1/6)

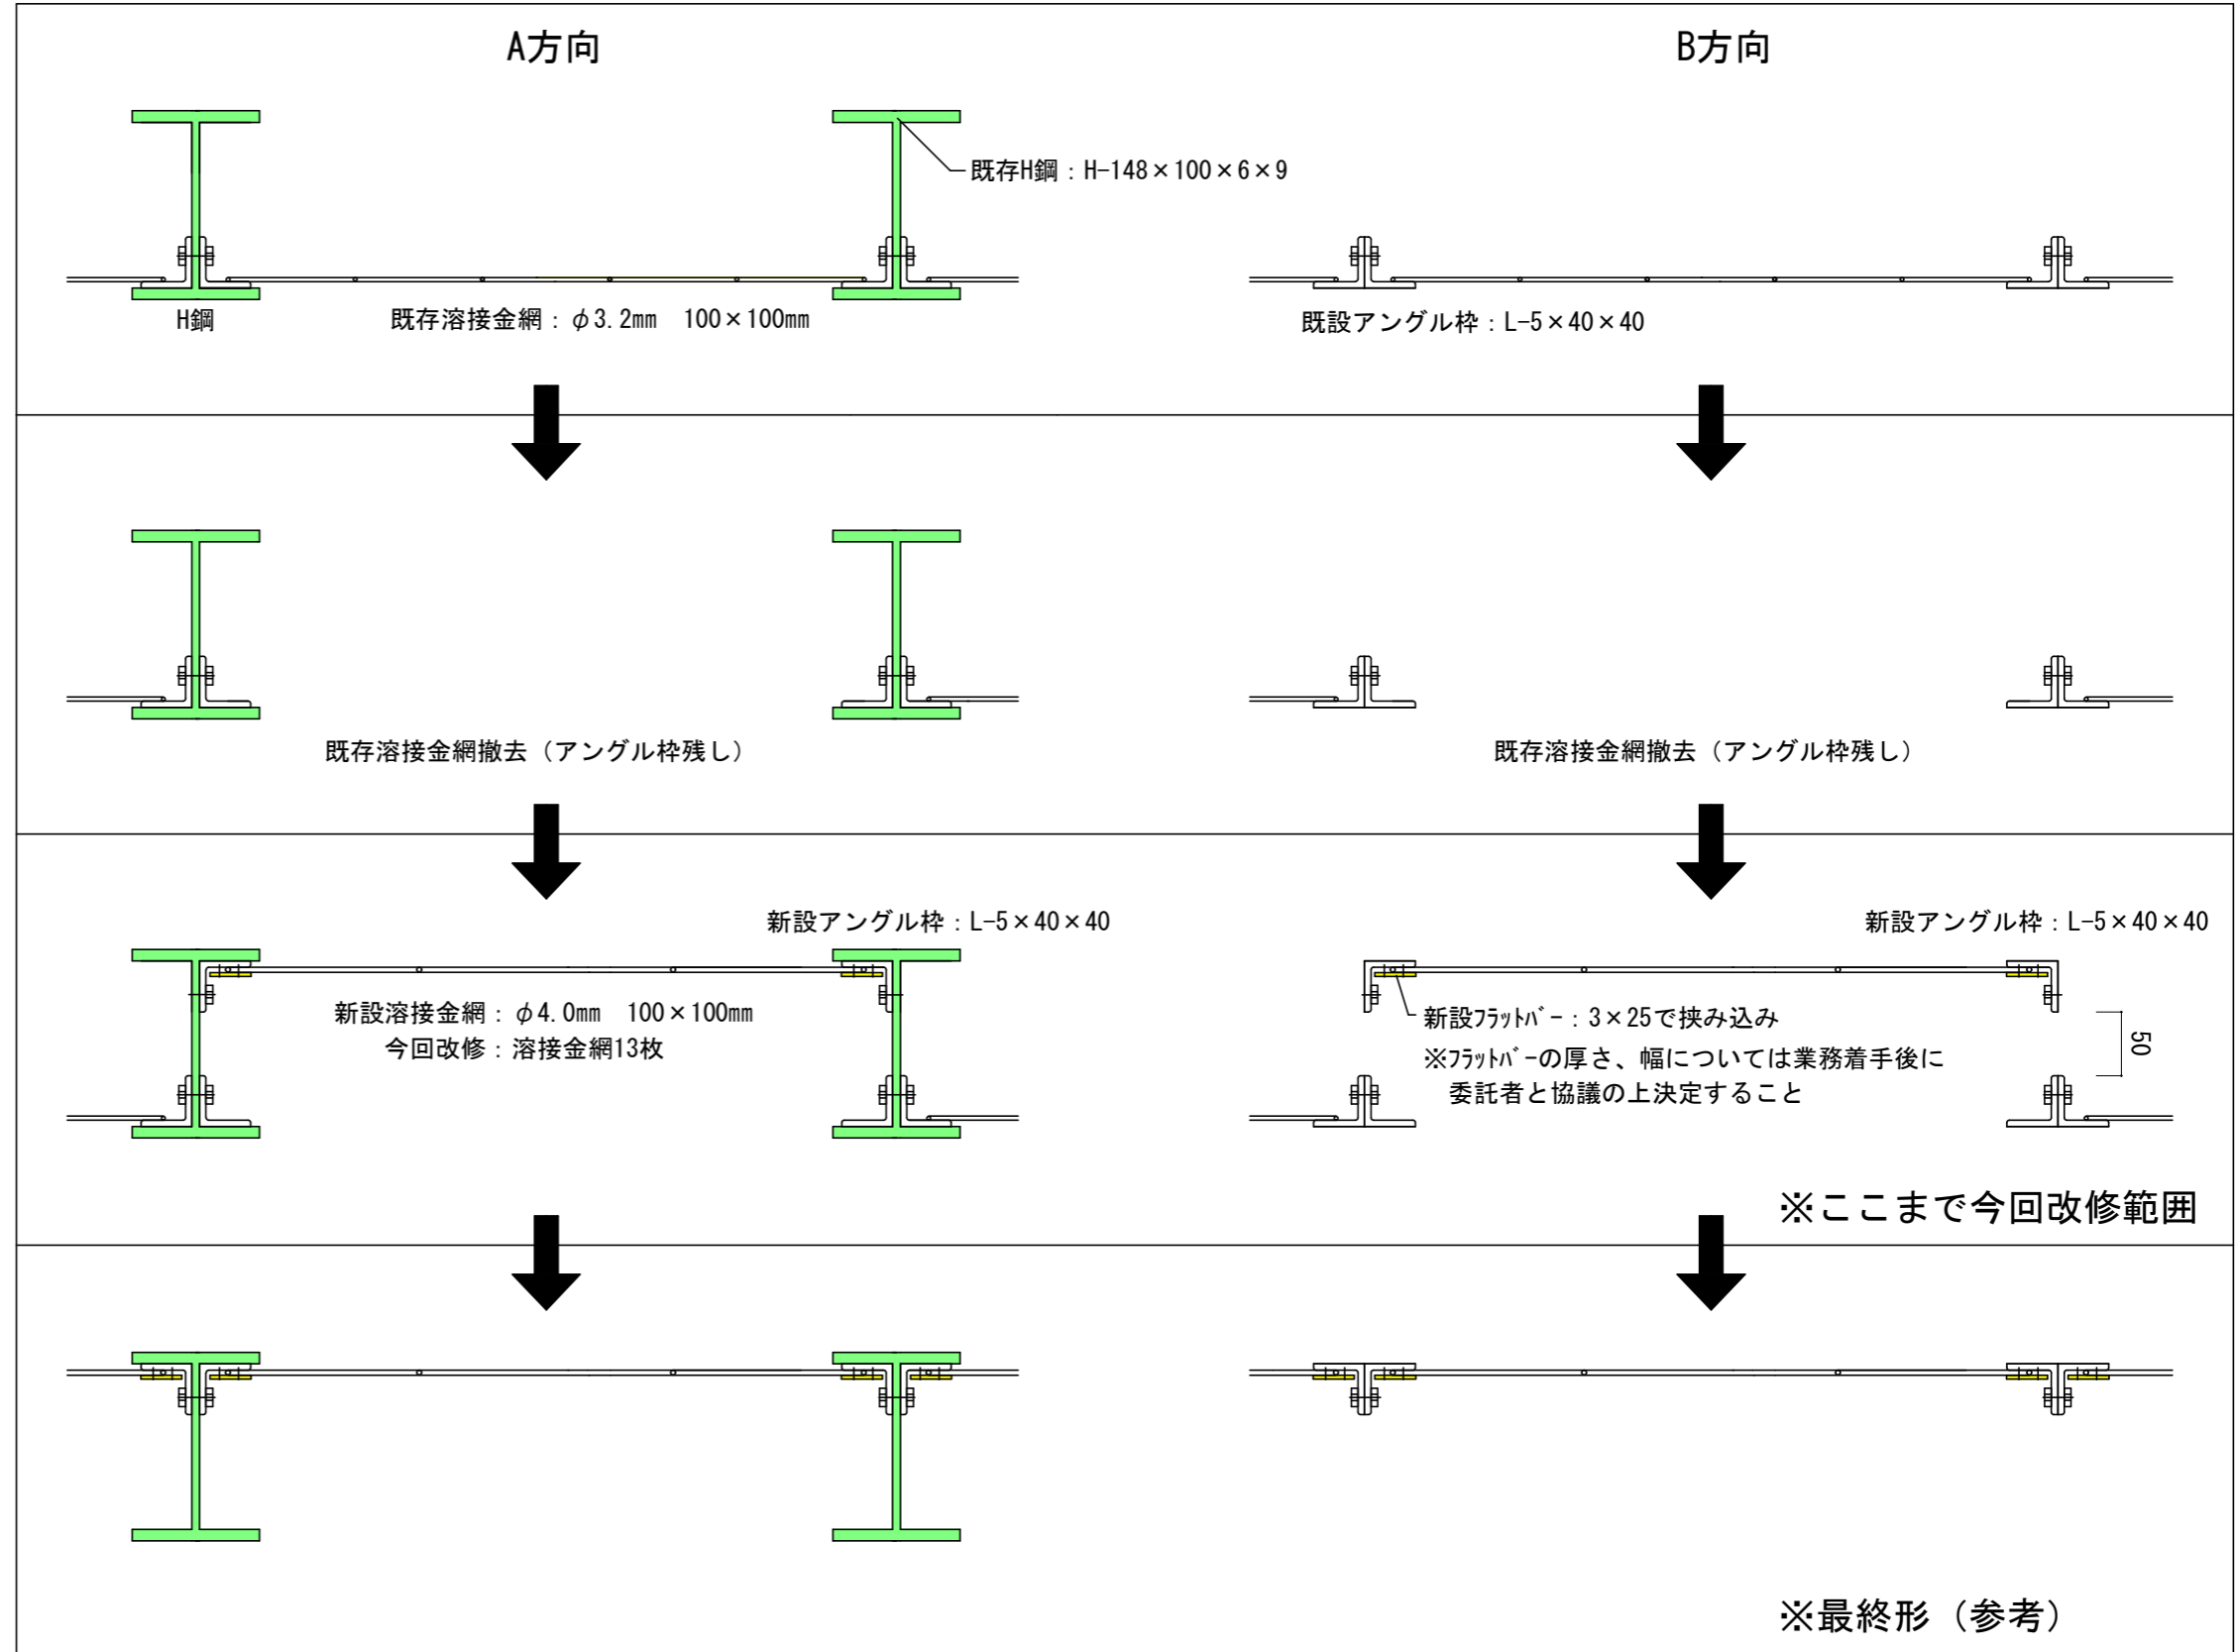

業務名
円山動物園猛禽類野生復帰施設トレーニングケージ修繕業務

図面名
修繕参考図

縮尺
図示

図面番号
A-6