



8 パークゴルフ用品

スタート台

平面図
S=1/30

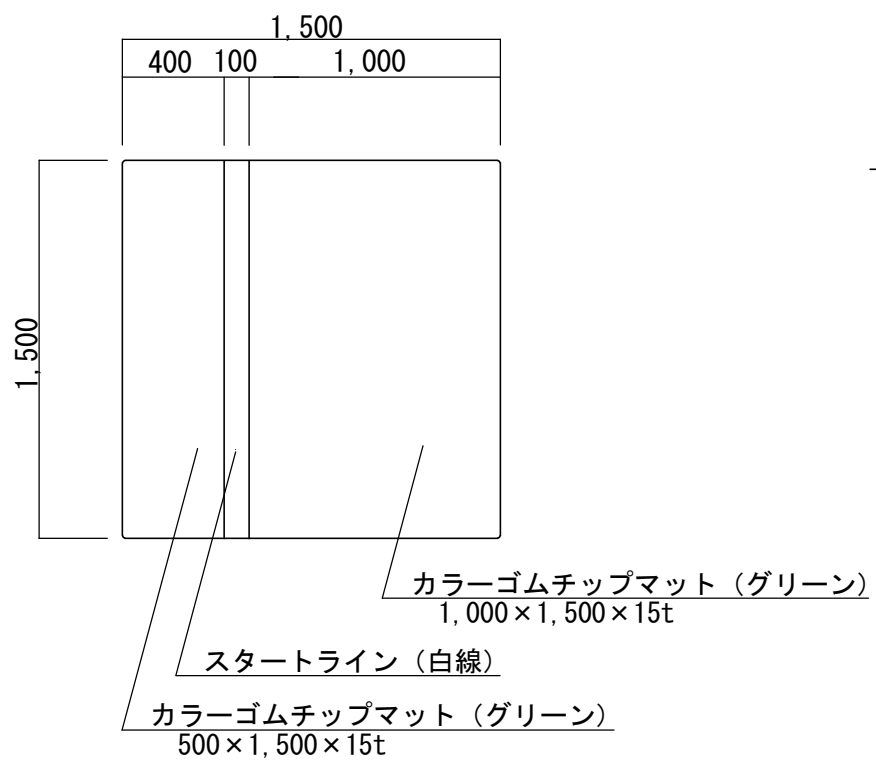


側面図
S=1/20

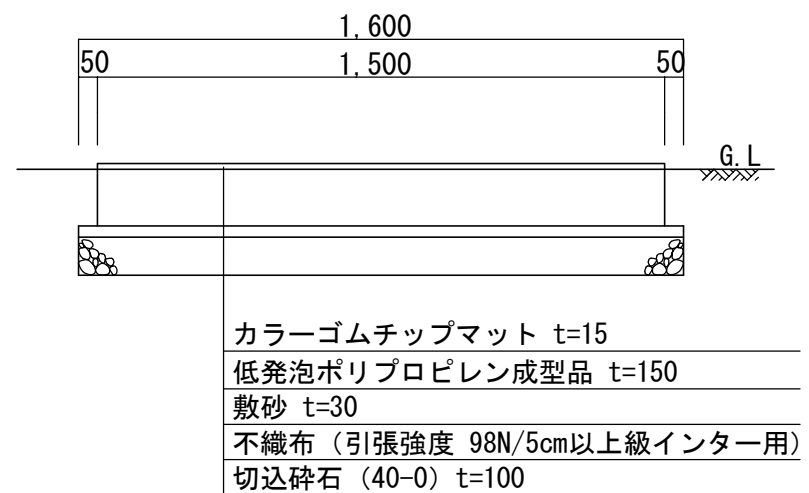

札幌市造園工事
参考図
札幌市建設局みどりの推進部

特記仕様

図面名称 パークゴルフスタート台 1,500×1,500×15		
縮尺	図示	番号 8-1-1

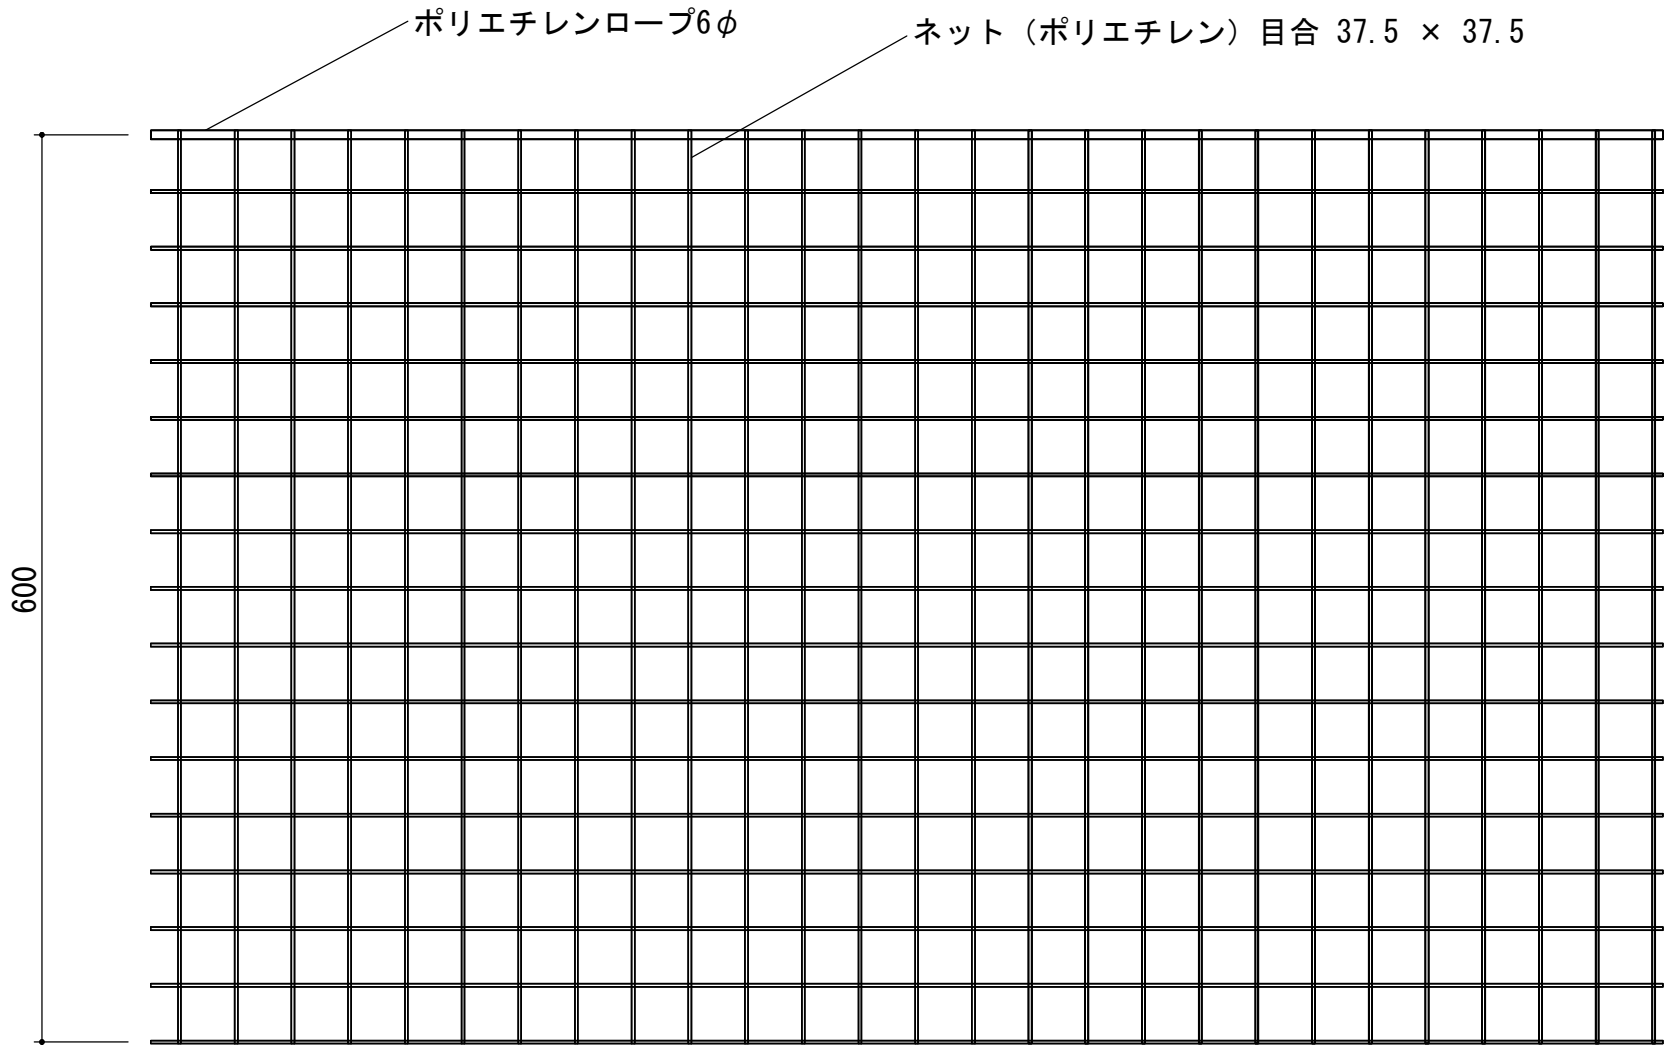

名 称	材 質
ネット	ポリエチレン
目合・色	37.5mm目・グリーン

札幌市造園工事
参 考 図
札幌市建設局みどりの推進部

特記仕様

図面名称

防球ネット

縮尺

1/5

番号

8-2-1