


- 凡例
- 改修範囲
  - 視覚障害者用誘導ビニル床タイル 新設
  - 揮発性有機化合物室内濃度測定対象室 (7ヶ所工事前・工事後)
  - 改修建具
  - 床換気口 既存のまま


1階平面図 S=1/100

R.	D. C.	D.	DRAWING NO.
			A-13
1階平面図			SCALE 7:11.110 A3:1/200

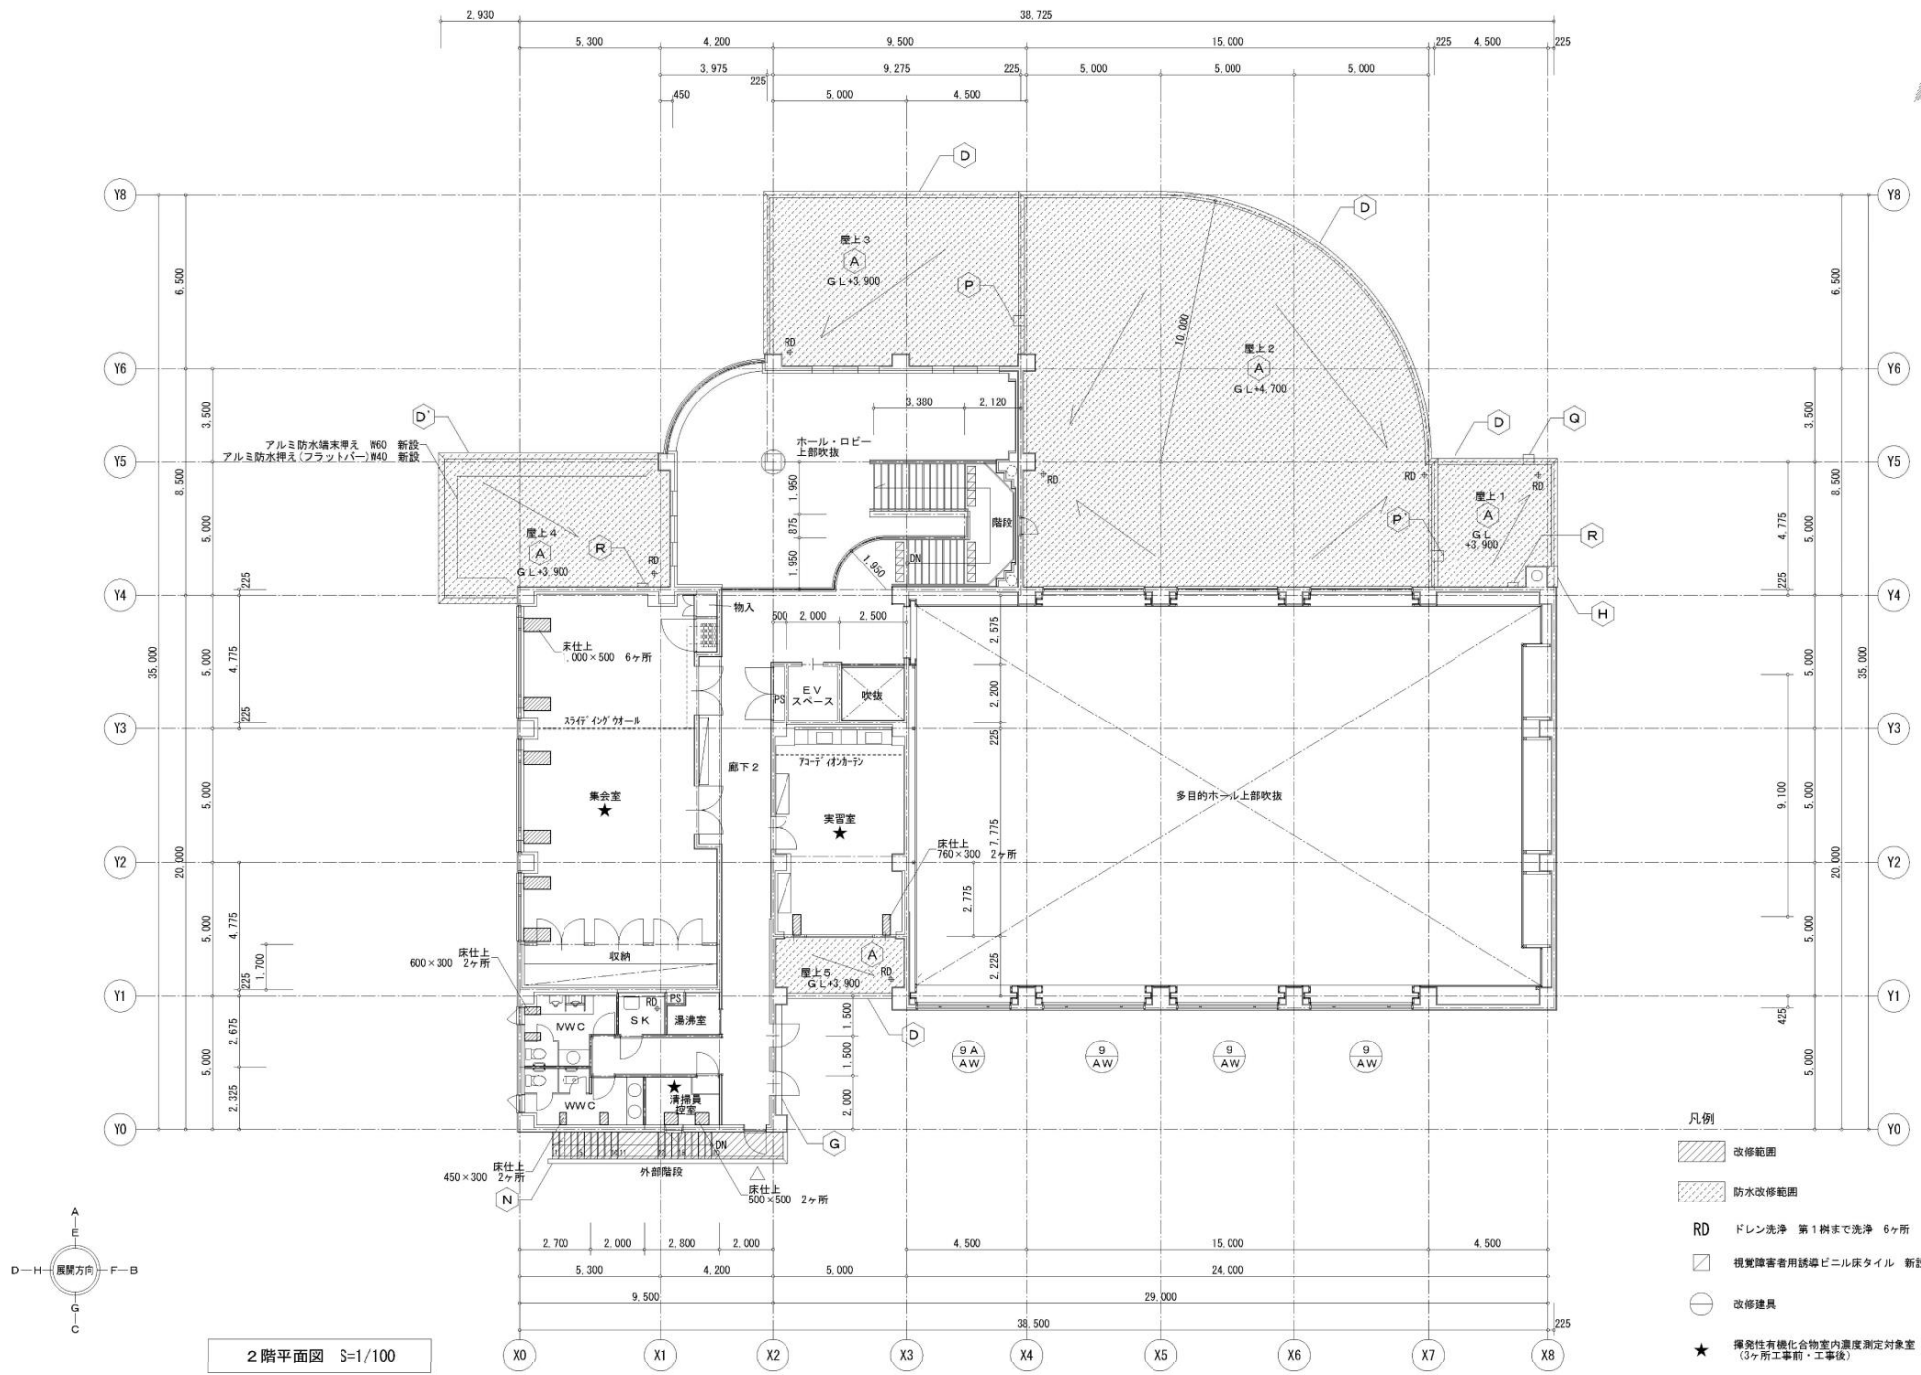

2階平面図 S=1/100

- 凡例
- 改修範囲
  - 防水改修範囲
  - RD** ドレン洗浄 第1機まで洗浄 6ヶ所
  - 視覚障害者用誘導ピル床タイル 新設
  - 改修建具
  - ★** 揮発性有機化合物室内濃度測定対象室 (3ヶ所工事前・工事後)

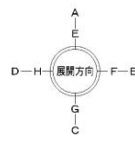

R.	D. C.	D.		DRAWING NO.
				A-14
2階平面図				SCALE A1-1/100 A3-1/200