



清田区役所 1階

日付	工事名 南区民センターほか1施設バリアフリートイレ修繕業務	図面名称 1階平面図	縮尺 S:1:400	 一級建築士事務所 早川文雄建築設計室	一級建築士事務所登録(石)第2717号 一級建築士登録(大臣)第200231号 早川文雄	製図	承認	図面番号 A-5
----	----------------------------------	---------------	---------------	---	--	----	----	-------------

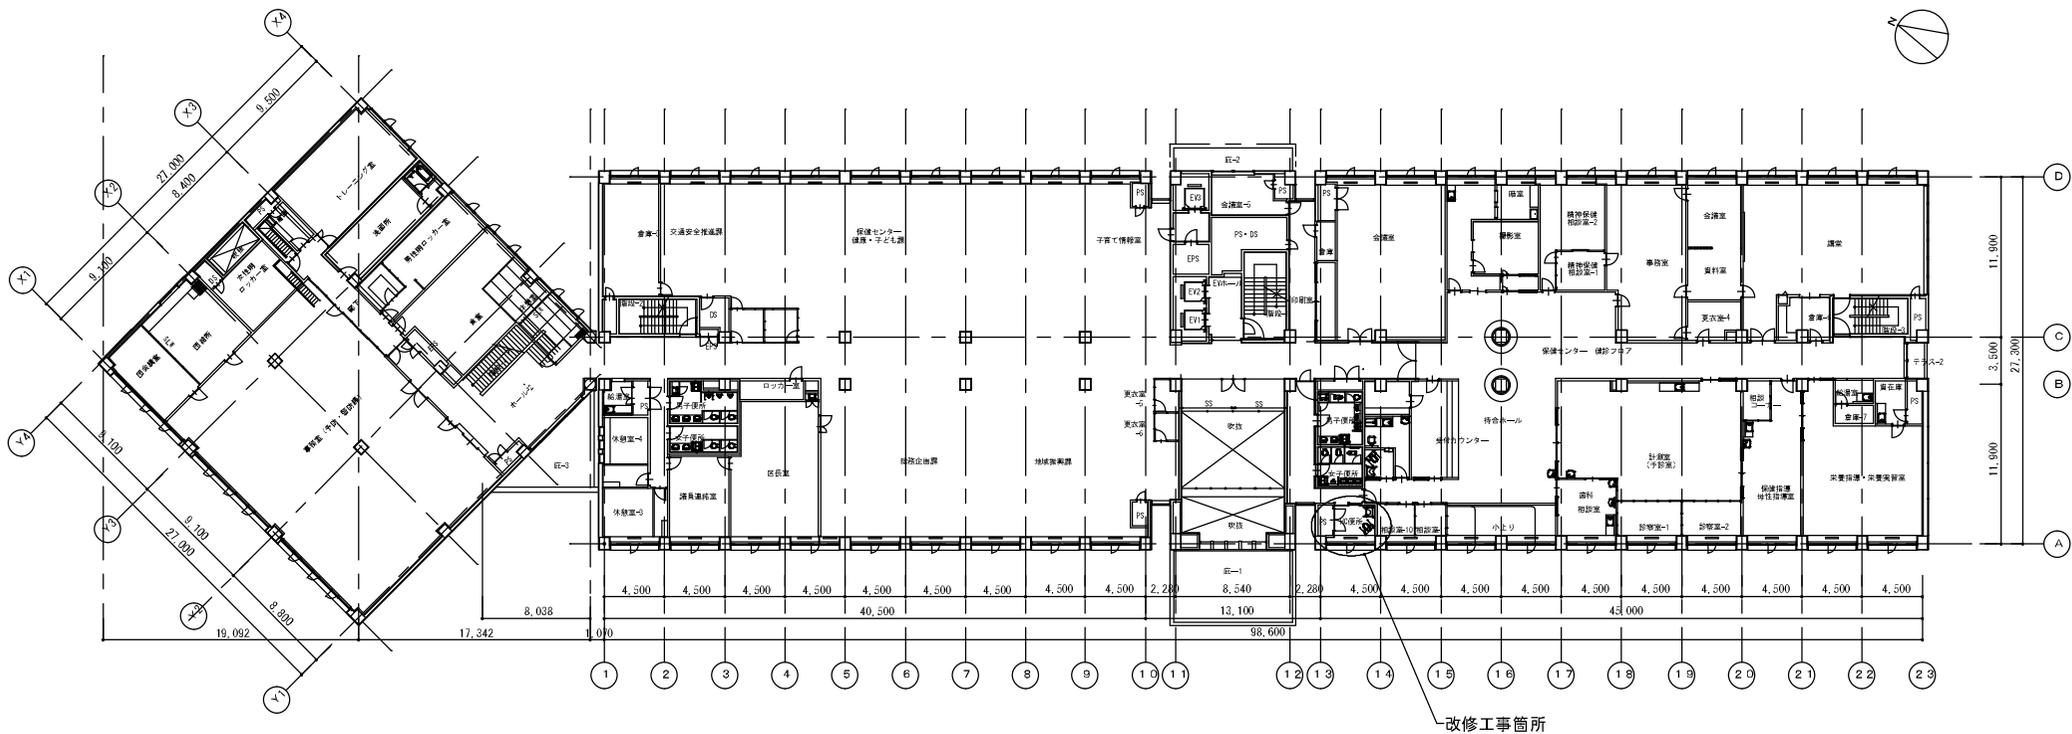


清田区役所 2階

日付	工事名 南市民センターほか1施設バリアフリートイレ修繕業務	図面名称 2階平面図	縮尺 S=1:400	 一級建築士事務所 早川文雄建築設計室	一級建築士事務所登録(石)第2717号 一級建築士登録(大臣)第200231号 早川文雄	製図	承認	図面番号 A-6
----	----------------------------------	---------------	---------------	---	--	----	----	-------------

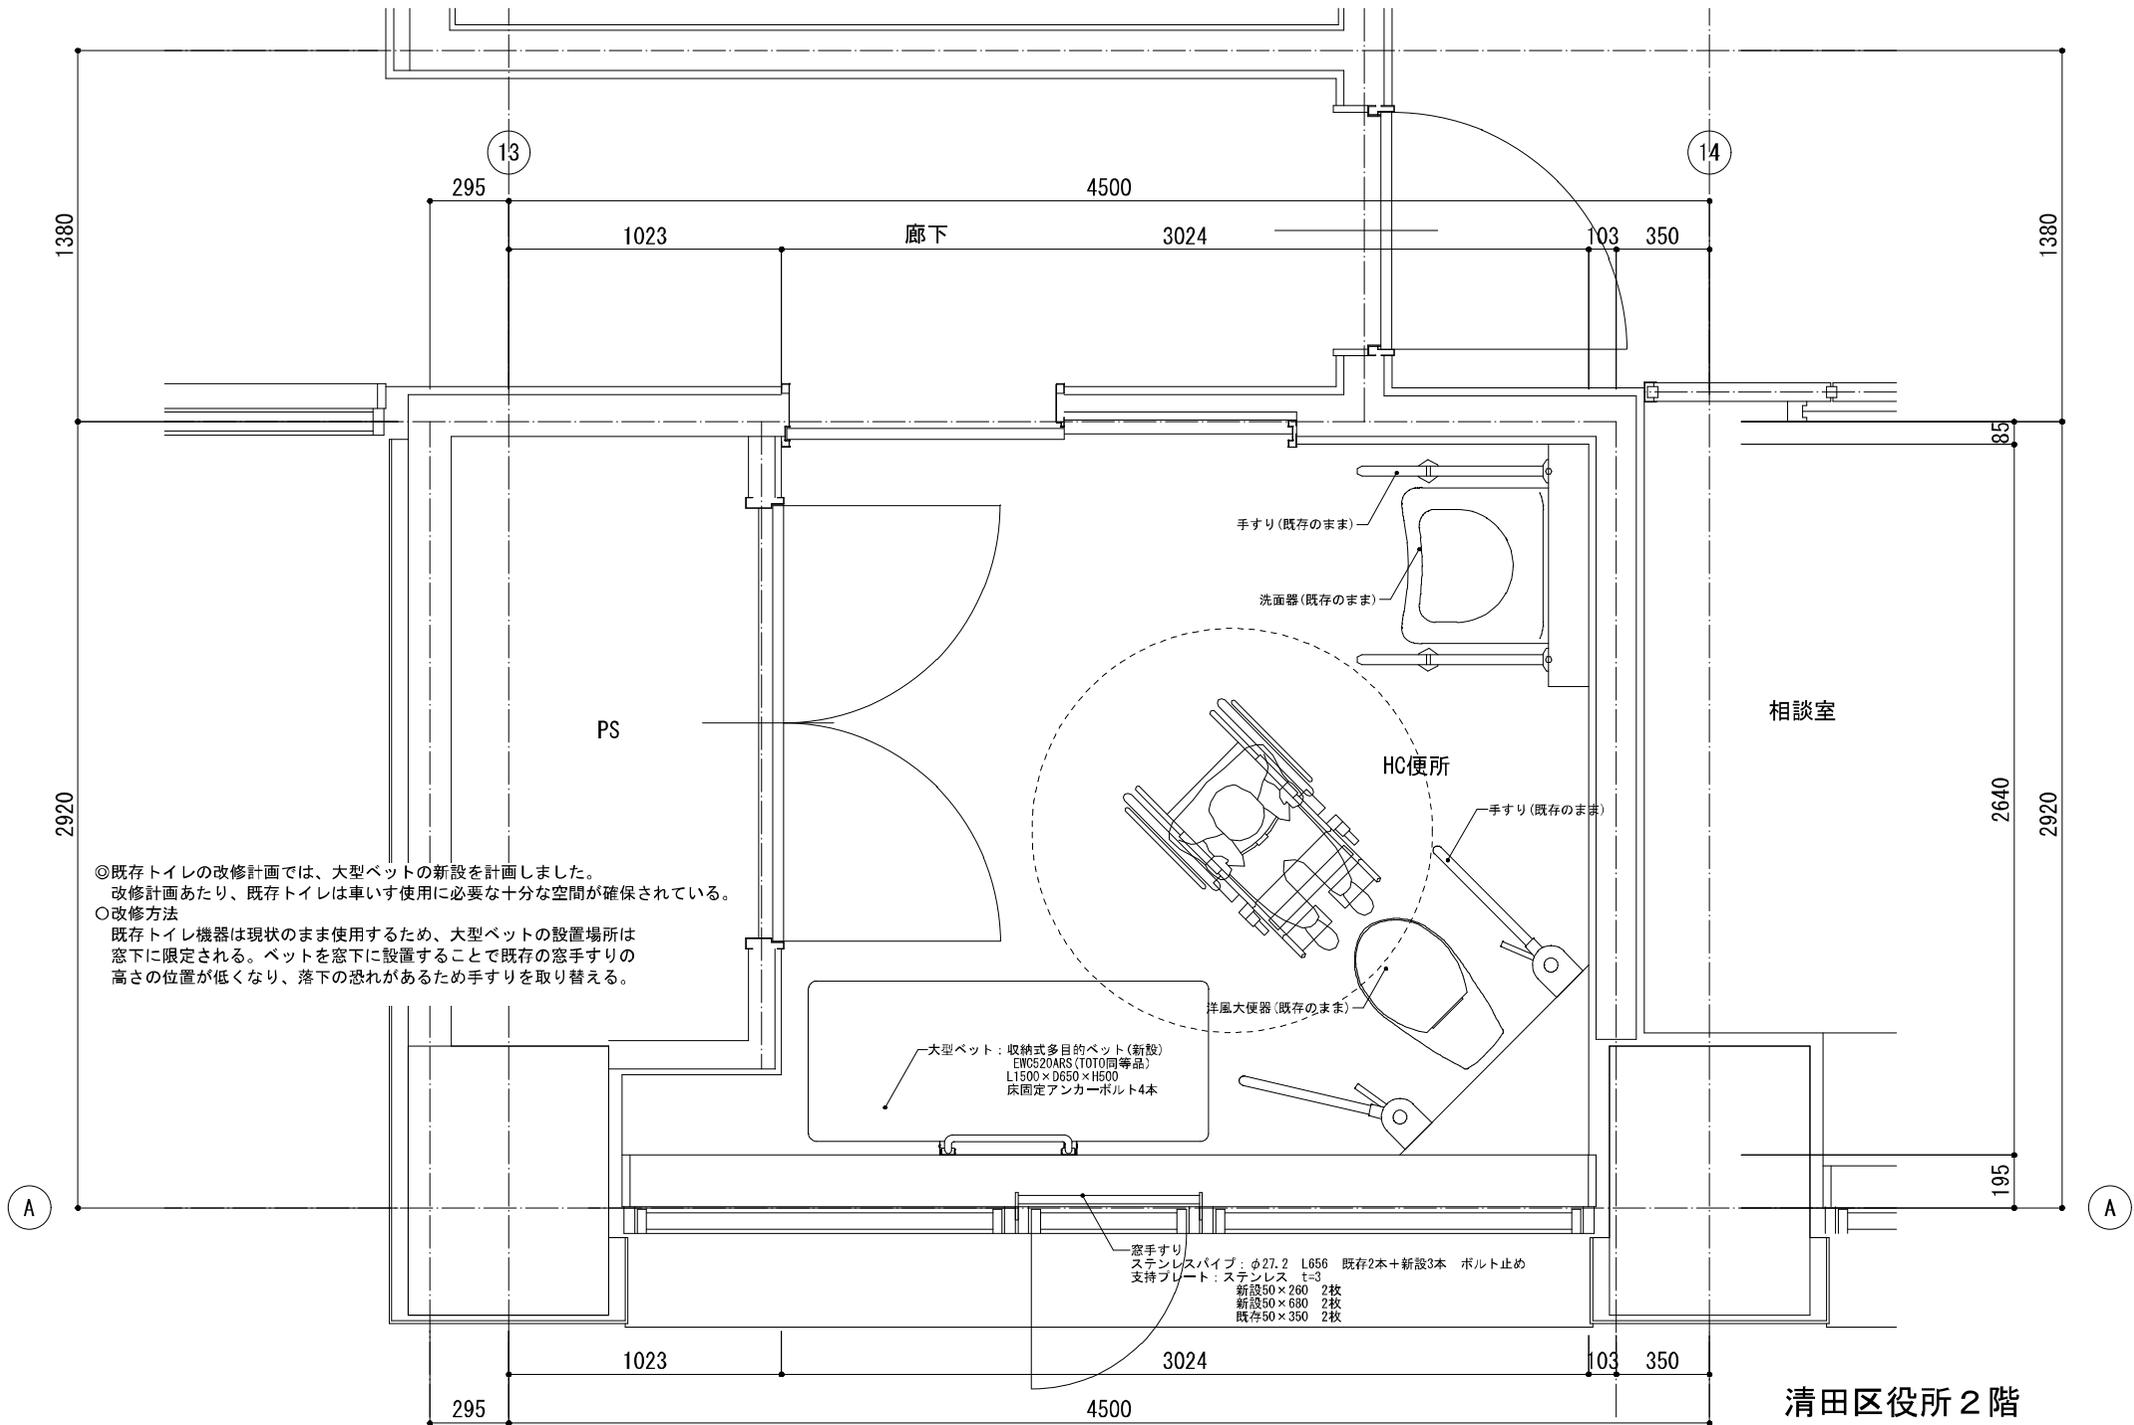


◎既存トイレの改修計画では、大型ベットの新設を計画しました。
改修計画あたり、既存トイレは車いす使用に必要な十分な空間が確保されている。
○改修方法
既存トイレ機器は現状のまま使用するため、大型ベットの設置場所は窓下に限定される。ベットを窓下に設置することで既存の窓手すりの高さの位置が低くなり、落下の恐れがあるため手すりを取り替える。

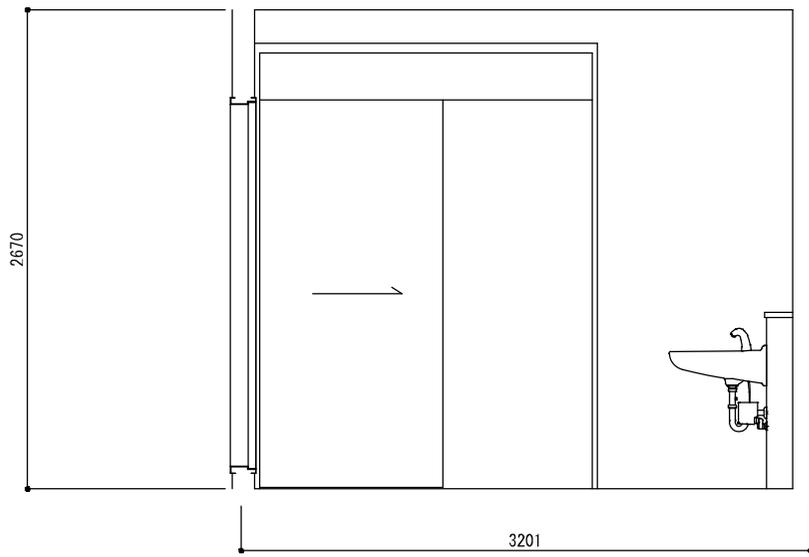


3201

A

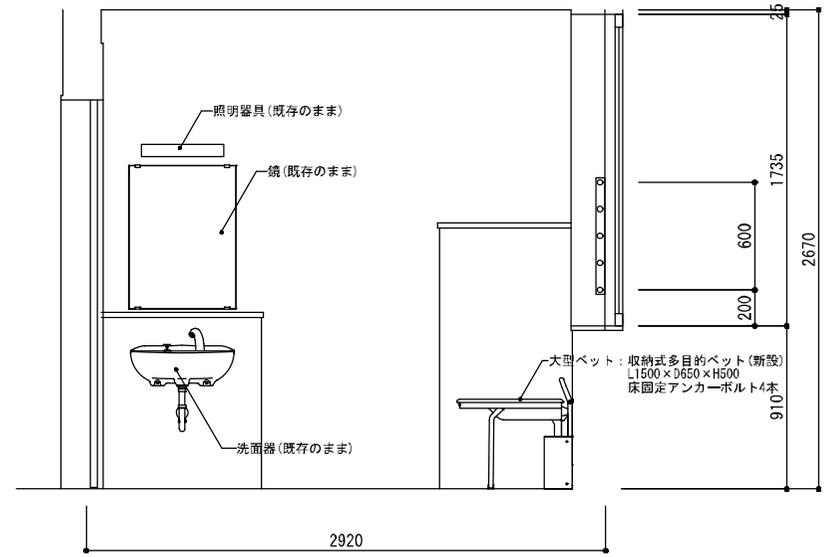


2920

B

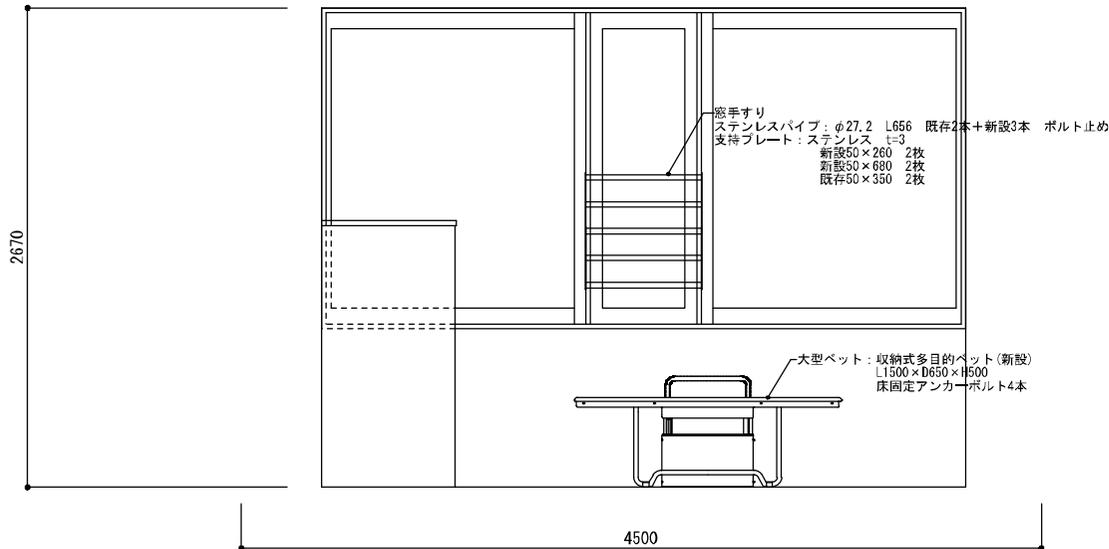

4500

C

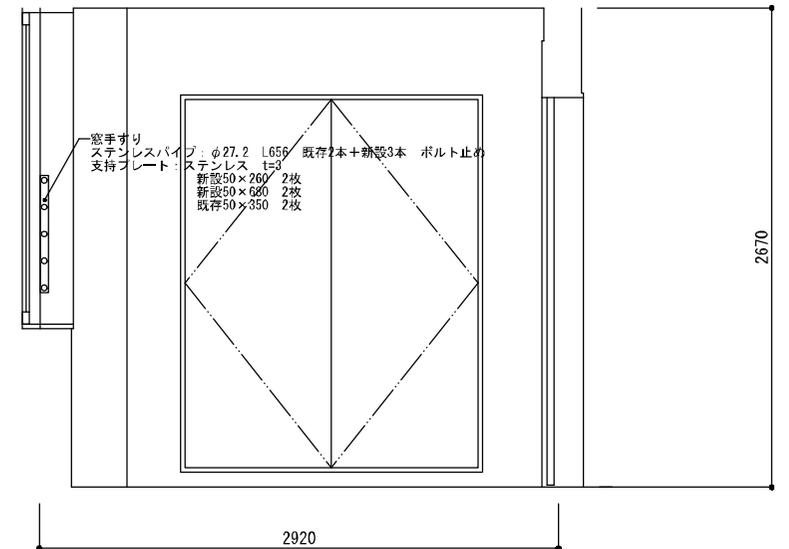

2920

D

	床		巾木		壁		天井		備考	
	改修前	改修後	改修前	改修後	改修前	改修後	改修前	改修後	改修前	改修後
HC便所	ビニル床シート	ビニル床シート(既存のまま)	陶器質100角タイル	陶器質100角タイル(既存のまま)	陶器質100角タイル	陶器質100角タイル(既存のまま)	ケイ酸カルシウム板 t=10 VP	ケイ酸カルシウム板 t=10 VP(既存のまま)	窓手すり: ステンレスパイプ	大型ベッド: 収納式多目的ベッド(新設) 窓手すり: ステンレスパイプ 既存+新設3本

日付

工事名

南区民センターほか1施設バリアフリートイレ修繕業務

図面名称

HC便所展開図

縮尺

S=1:30



一級建築士事務所

早川文雄建築設計室

一級建築士事務所登録(石) 第2717号

一級建築士登録(大巨) 第200231号
早川文雄

製図

承認

図面番号

A-8

