



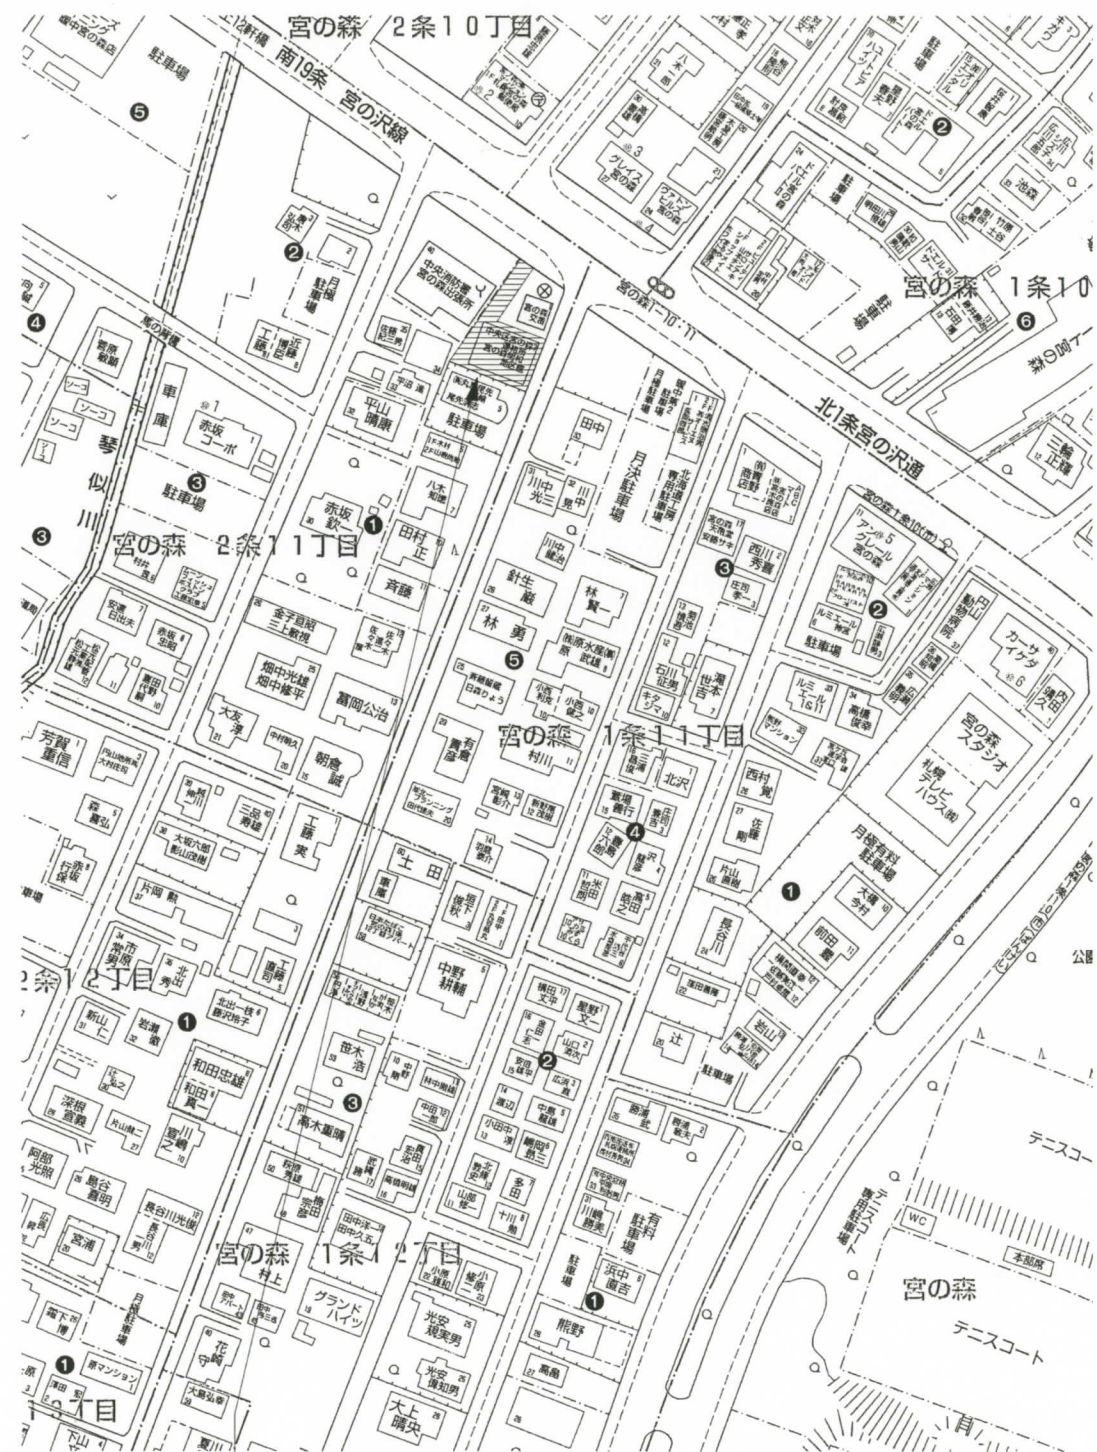


札幌市中央区宮の森2条11丁目1-1

4

配置図 $S = 1 : 200$



工 事 名	宮の森連絡所、宮の森明和地区会館	図面名称	付近見取り図、配置図	縮 1 / 5,000					検 図	設 計	製 図	番 号	枚の内
				尺 1 / 200									A -

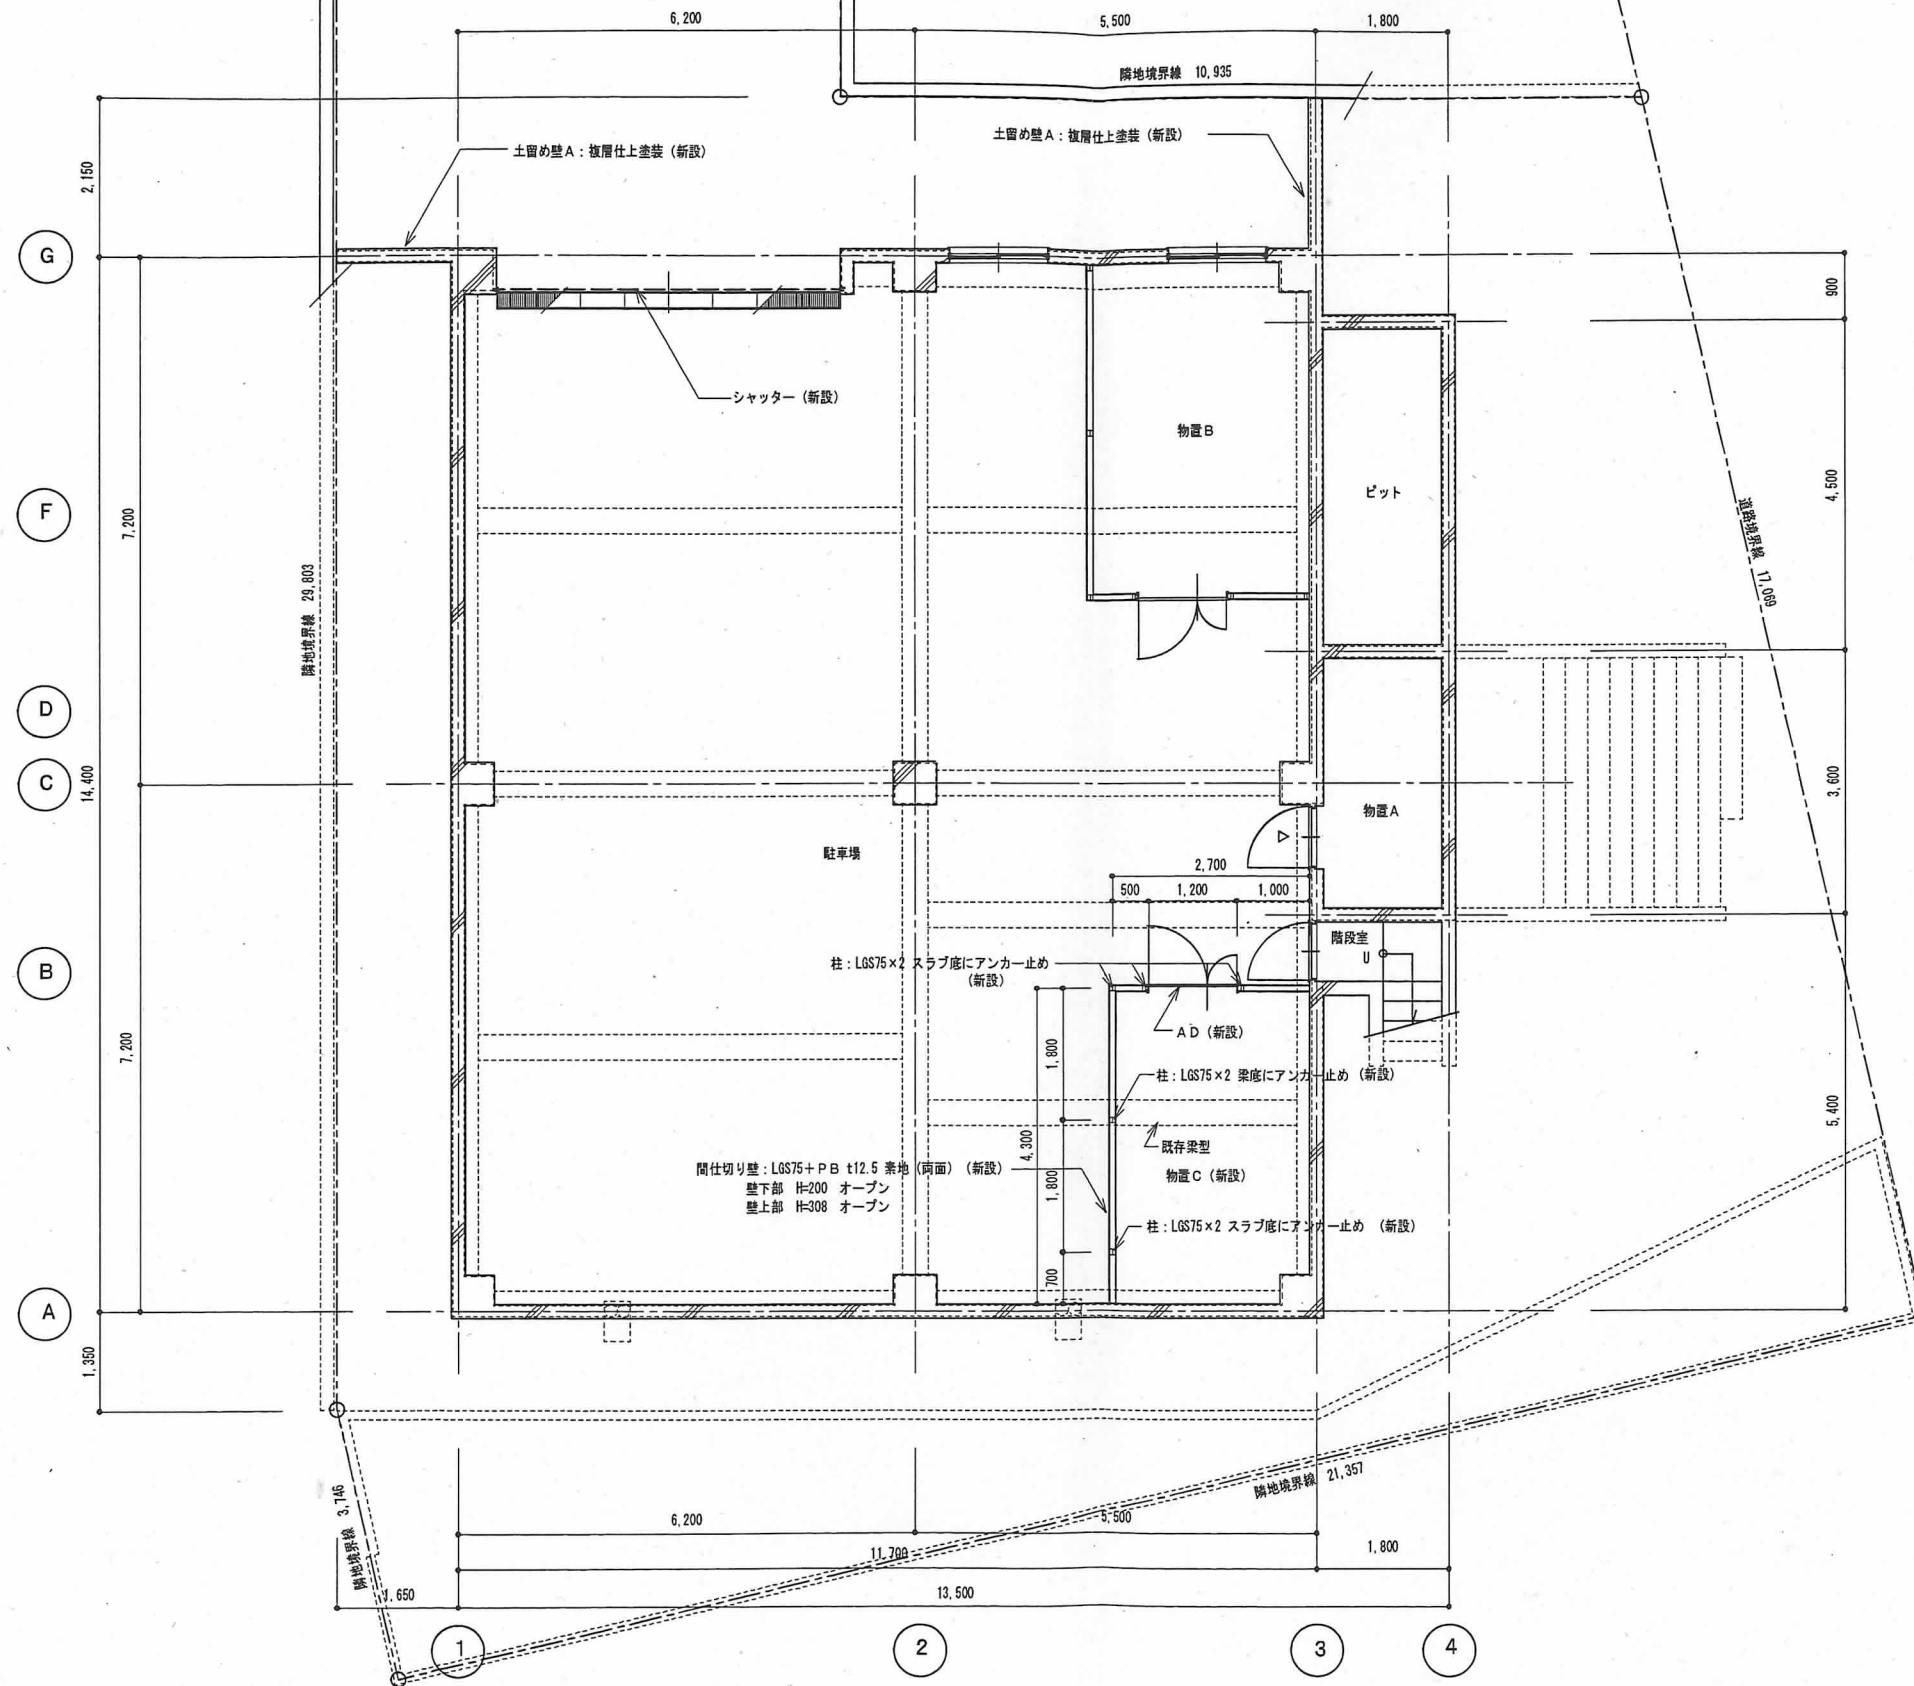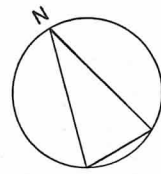

地階 平面図



記事							年月日	工事名称	宮の森まちづくりセンター・宮の森明和地区会館 リフレッシュほか改修工事	図面番号 A-11
							縮尺 A3 1:100	図面名		

地階 平面図 (改修後)

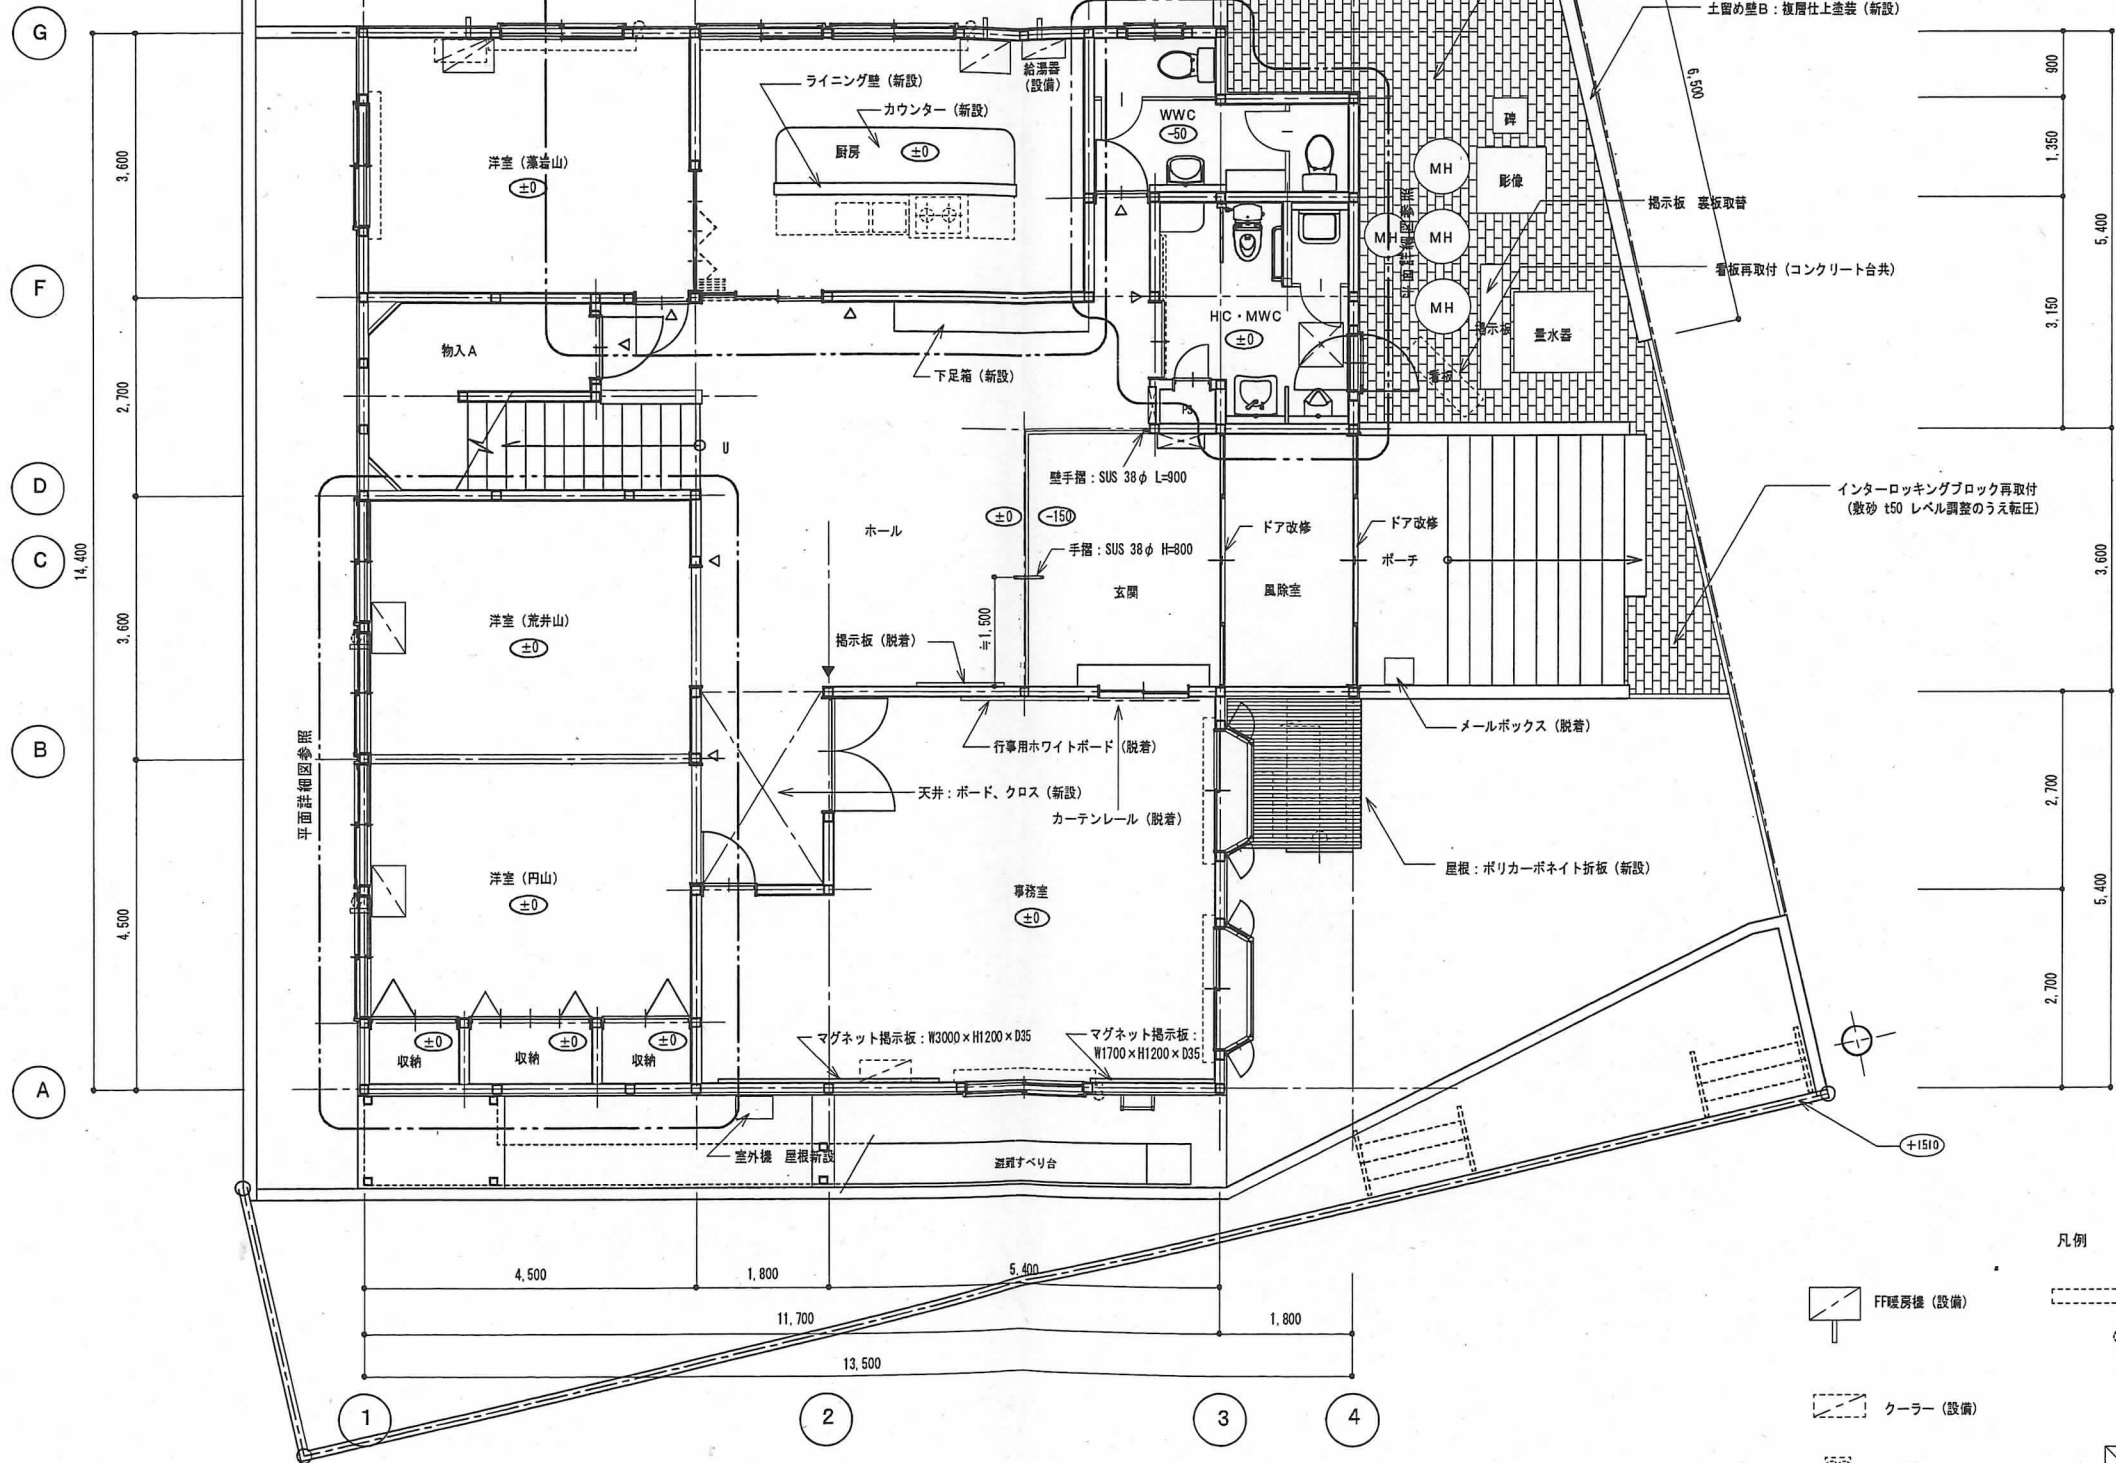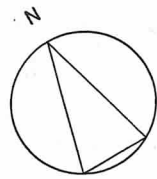

1階 平面図

- 凡例
- | | | | |
|--|------------|--|---------------------------|
| | FF暖房機 (設備) | | ブラインドボックス |
| | クーラー (設備) | | (室内) レジスター+ (外部) フード |
| | 換気扇 (電気) | | 室名札 240×80アクリライト 正面型 (脱着) |
| | | | 室名札 240×80アクリライト 持出型 (脱着) |
| | | | 床下点検口 600×600 アルミ既製品 (新設) |
| | | | カーテンレール |
| | | | 幕ボックス |

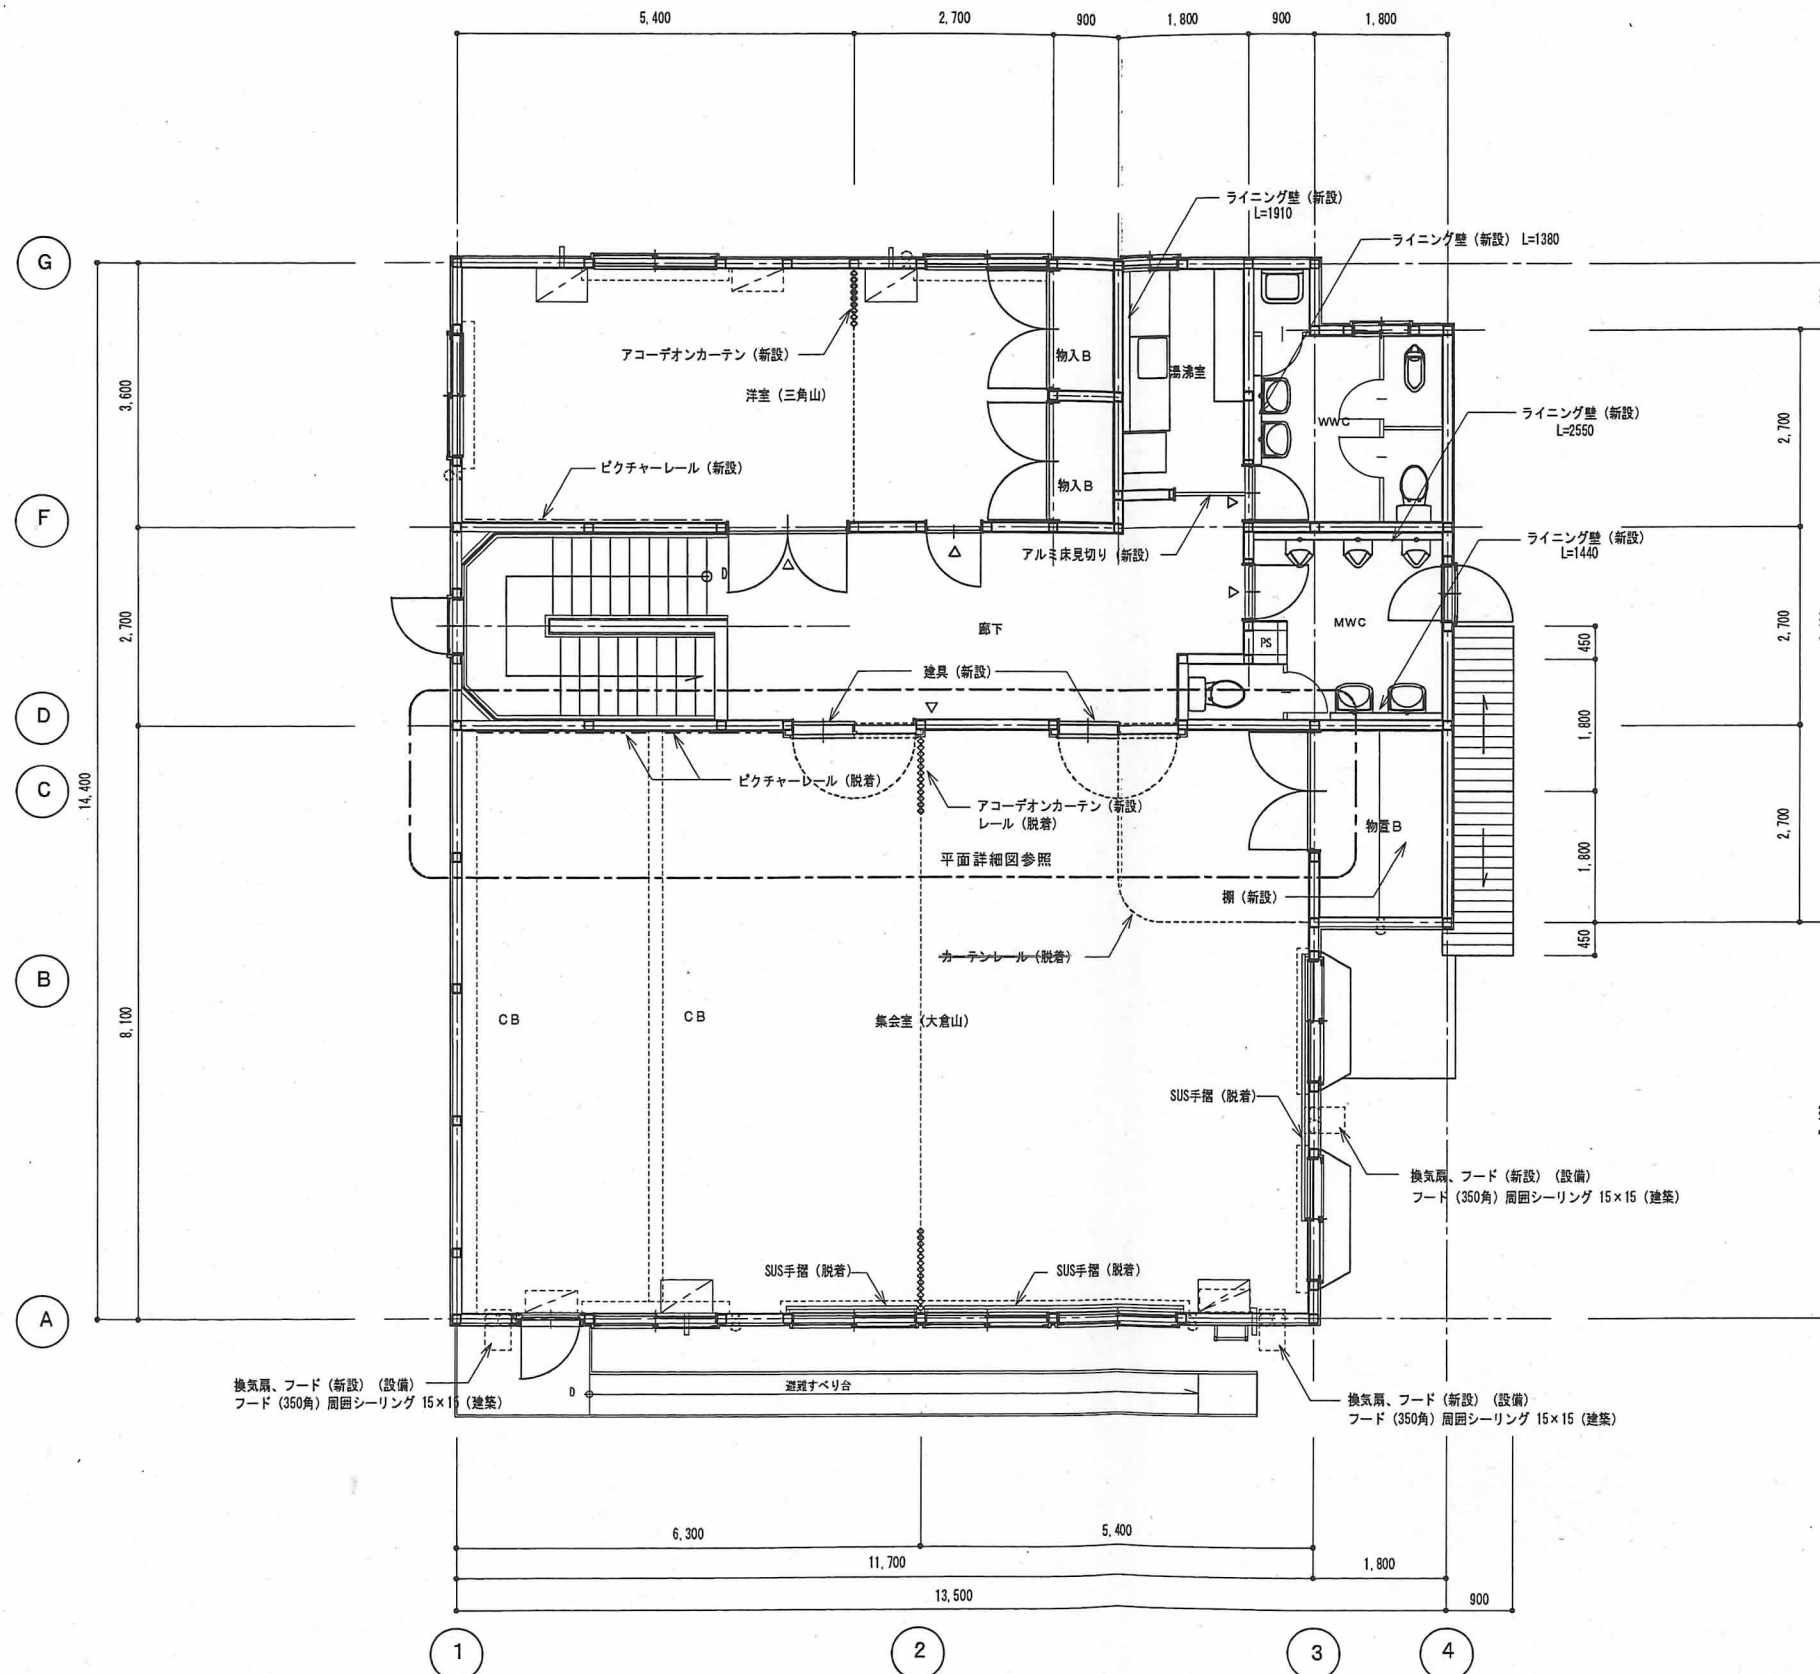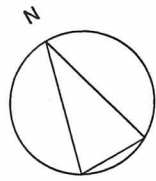


2階 平面図


凡例




FF暖房機 (設備)

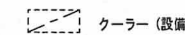

クーラー (設備)

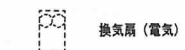

換気扇 (電気)

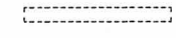

ブラインドボックス



(室内)レジスター+ (外部)フード



室名札 240×80アクリライト 正面型 (脱着)




室名札 240×80アクリライト 持出型 (脱着)



床下点検口 600×600 アルミ既製品



カーテンレール

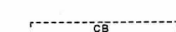

幕ボックス


記事						年月日	工事名称	宮の森まちづくりセンター・宮の森明和地区会館 リフレッシュほか改修工事	図面番号
						縮尺	図面名	2階 平面図 (改修後)	A-15
						A3 1:100			



東側 立面図 S=1:100



北側 立面図 S=1:100

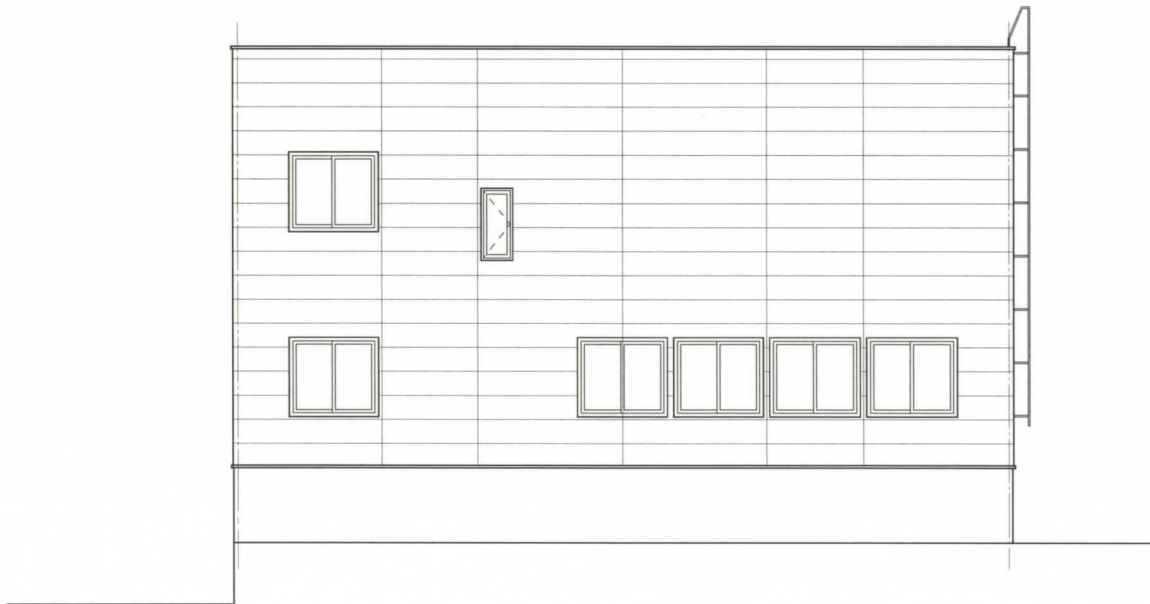

西側 立面図 S=1:100



南側 立面図 S=1:100

①	防火サイディング 塗装品 横貼り	⑤	ステン鋼板 t2.3 焼付塗装	⑨		⑬			
②	カー鉄板 t0.35	⑥	レジスターボード (塩ビ製)	⑩		⑭			
③	コンクリート打ち放し 吹付タイル	⑦	小屋裏換気口 (アルミ付カバー φ150)	⑪		⑯			
④	長尺カー鉄板 t0.35 横葺	⑧	アルミ製クランプ	⑫		⑰			
工事名		宮の森連絡所、宮の森明和地区会館		図面名称		立面図 (東、西、南、北)		縮尺	1 / 100
								図	1 /
								検	
								図	
								製	
								図	
								番	枚の内
								号	A -