


改修所下階平面図 1/100

天井
 ① 断熱コンクリート
 ② 断熱コンクリート
 ③ 断熱コンクリート
 ④ 断熱コンクリート
 ⑤ 断熱コンクリート
 ⑥ 断熱コンクリート
 ⑦ 断熱コンクリート
 ⑧ 断熱コンクリート
 ⑨ 断熱コンクリート
 ⑩ 断熱コンクリート
 ⑪ 断熱コンクリート
 ⑫ 断熱コンクリート
 ⑬ 断熱コンクリート
 ⑭ 断熱コンクリート
 ⑮ 断熱コンクリート
 ⑯ 断熱コンクリート
 ⑰ 断熱コンクリート
 ⑱ 断熱コンクリート
 ⑲ 断熱コンクリート
 ⑳ 断熱コンクリート
 ㉑ 断熱コンクリート
 ㉒ 断熱コンクリート
 ㉓ 断熱コンクリート
 ㉔ 断熱コンクリート
 ㉕ 断熱コンクリート
 ㉖ 断熱コンクリート
 ㉗ 断熱コンクリート
 ㉘ 断熱コンクリート
 ㉙ 断熱コンクリート
 ㉚ 断熱コンクリート
 ㉛ 断熱コンクリート
 ㉜ 断熱コンクリート
 ㉝ 断熱コンクリート
 ㉞ 断熱コンクリート
 ㉟ 断熱コンクリート
 ㊱ 断熱コンクリート
 ㊲ 断熱コンクリート
 ㊳ 断熱コンクリート
 ㊴ 断熱コンクリート
 ㊵ 断熱コンクリート
 ㊶ 断熱コンクリート
 ㊷ 断熱コンクリート
 ㊸ 断熱コンクリート
 ㊹ 断熱コンクリート
 ㊺ 断熱コンクリート
 ㊻ 断熱コンクリート
 ㊼ 断熱コンクリート
 ㊽ 断熱コンクリート
 ㊾ 断熱コンクリート
 ㊿ 断熱コンクリート
 * 断熱コンクリートの厚さはすべて100mmとする。

階間図 S-11:100 * ビニールクロスの下地はすべてコンクリート

株式会社 稲葉巧司建築設計事務所	
代表取締役 (石) 第1302号 一級建築士第12736号 稲葉巧司	設計 稲葉 巧司
代表取締役 (石) 第1302号 一級建築士第12736号 稲葉巧司	製図 稲葉 巧司
代表取締役 (石) 第1302号 一級建築士第12736号 稲葉巧司	縮尺 1/100


設計者	稲葉 巧司
図面番号	1

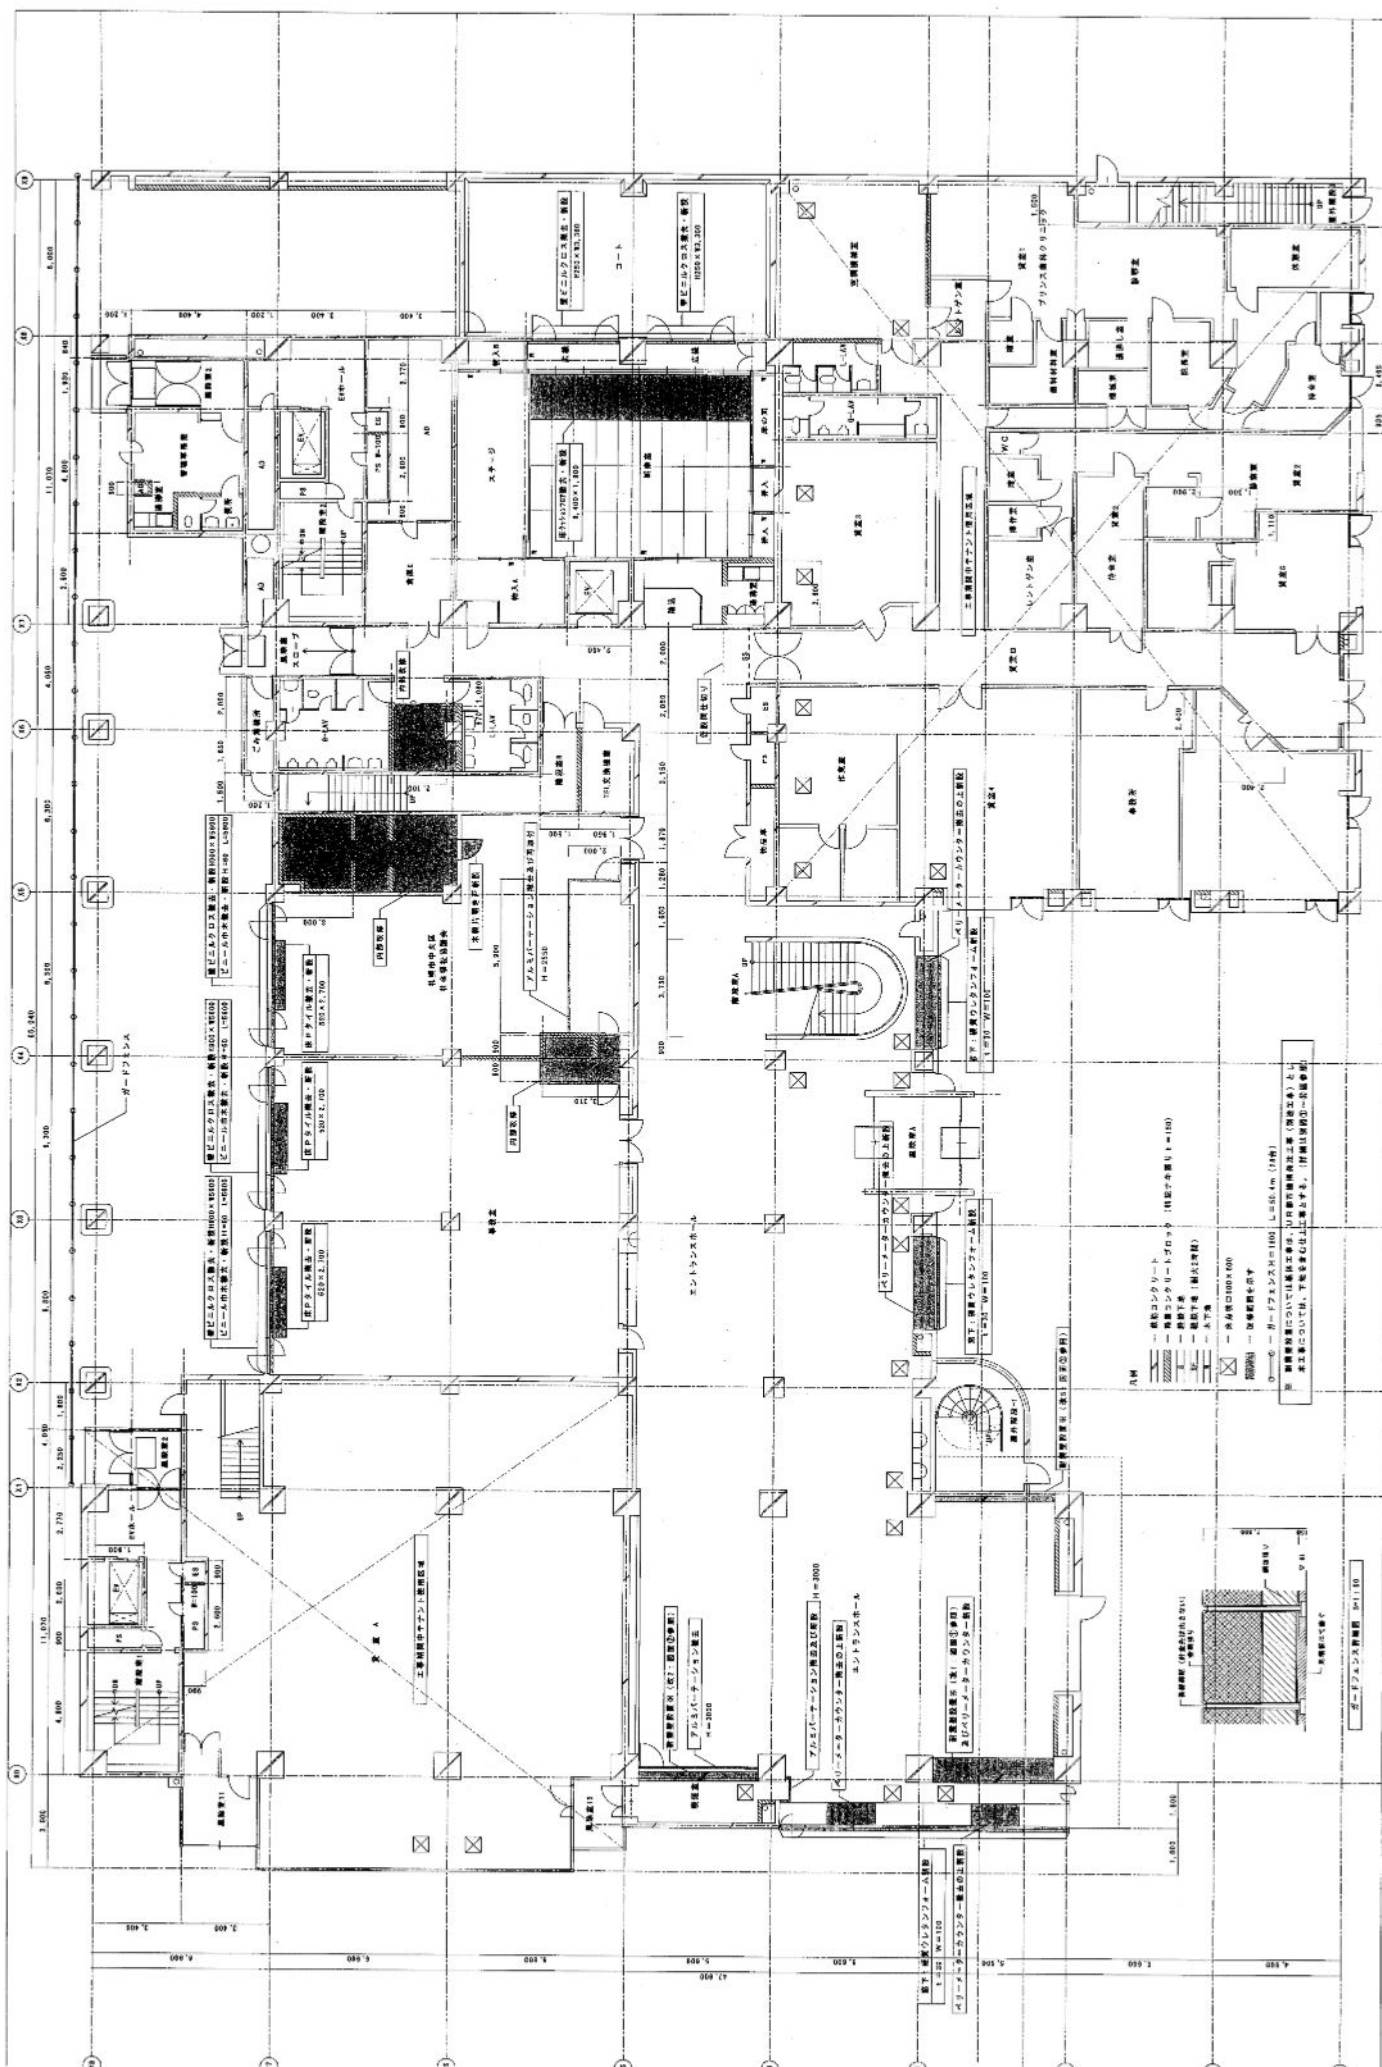

株式会社 稲葉巧司建築設計事務所
 登録番号(営)第1042号 一級建築士第120784号 種別丙種

工事名 中央民権センター改修工事
 (暫定計画)
 図面名 設計 概図
 縮尺 1/100


設計番号
 図面番号

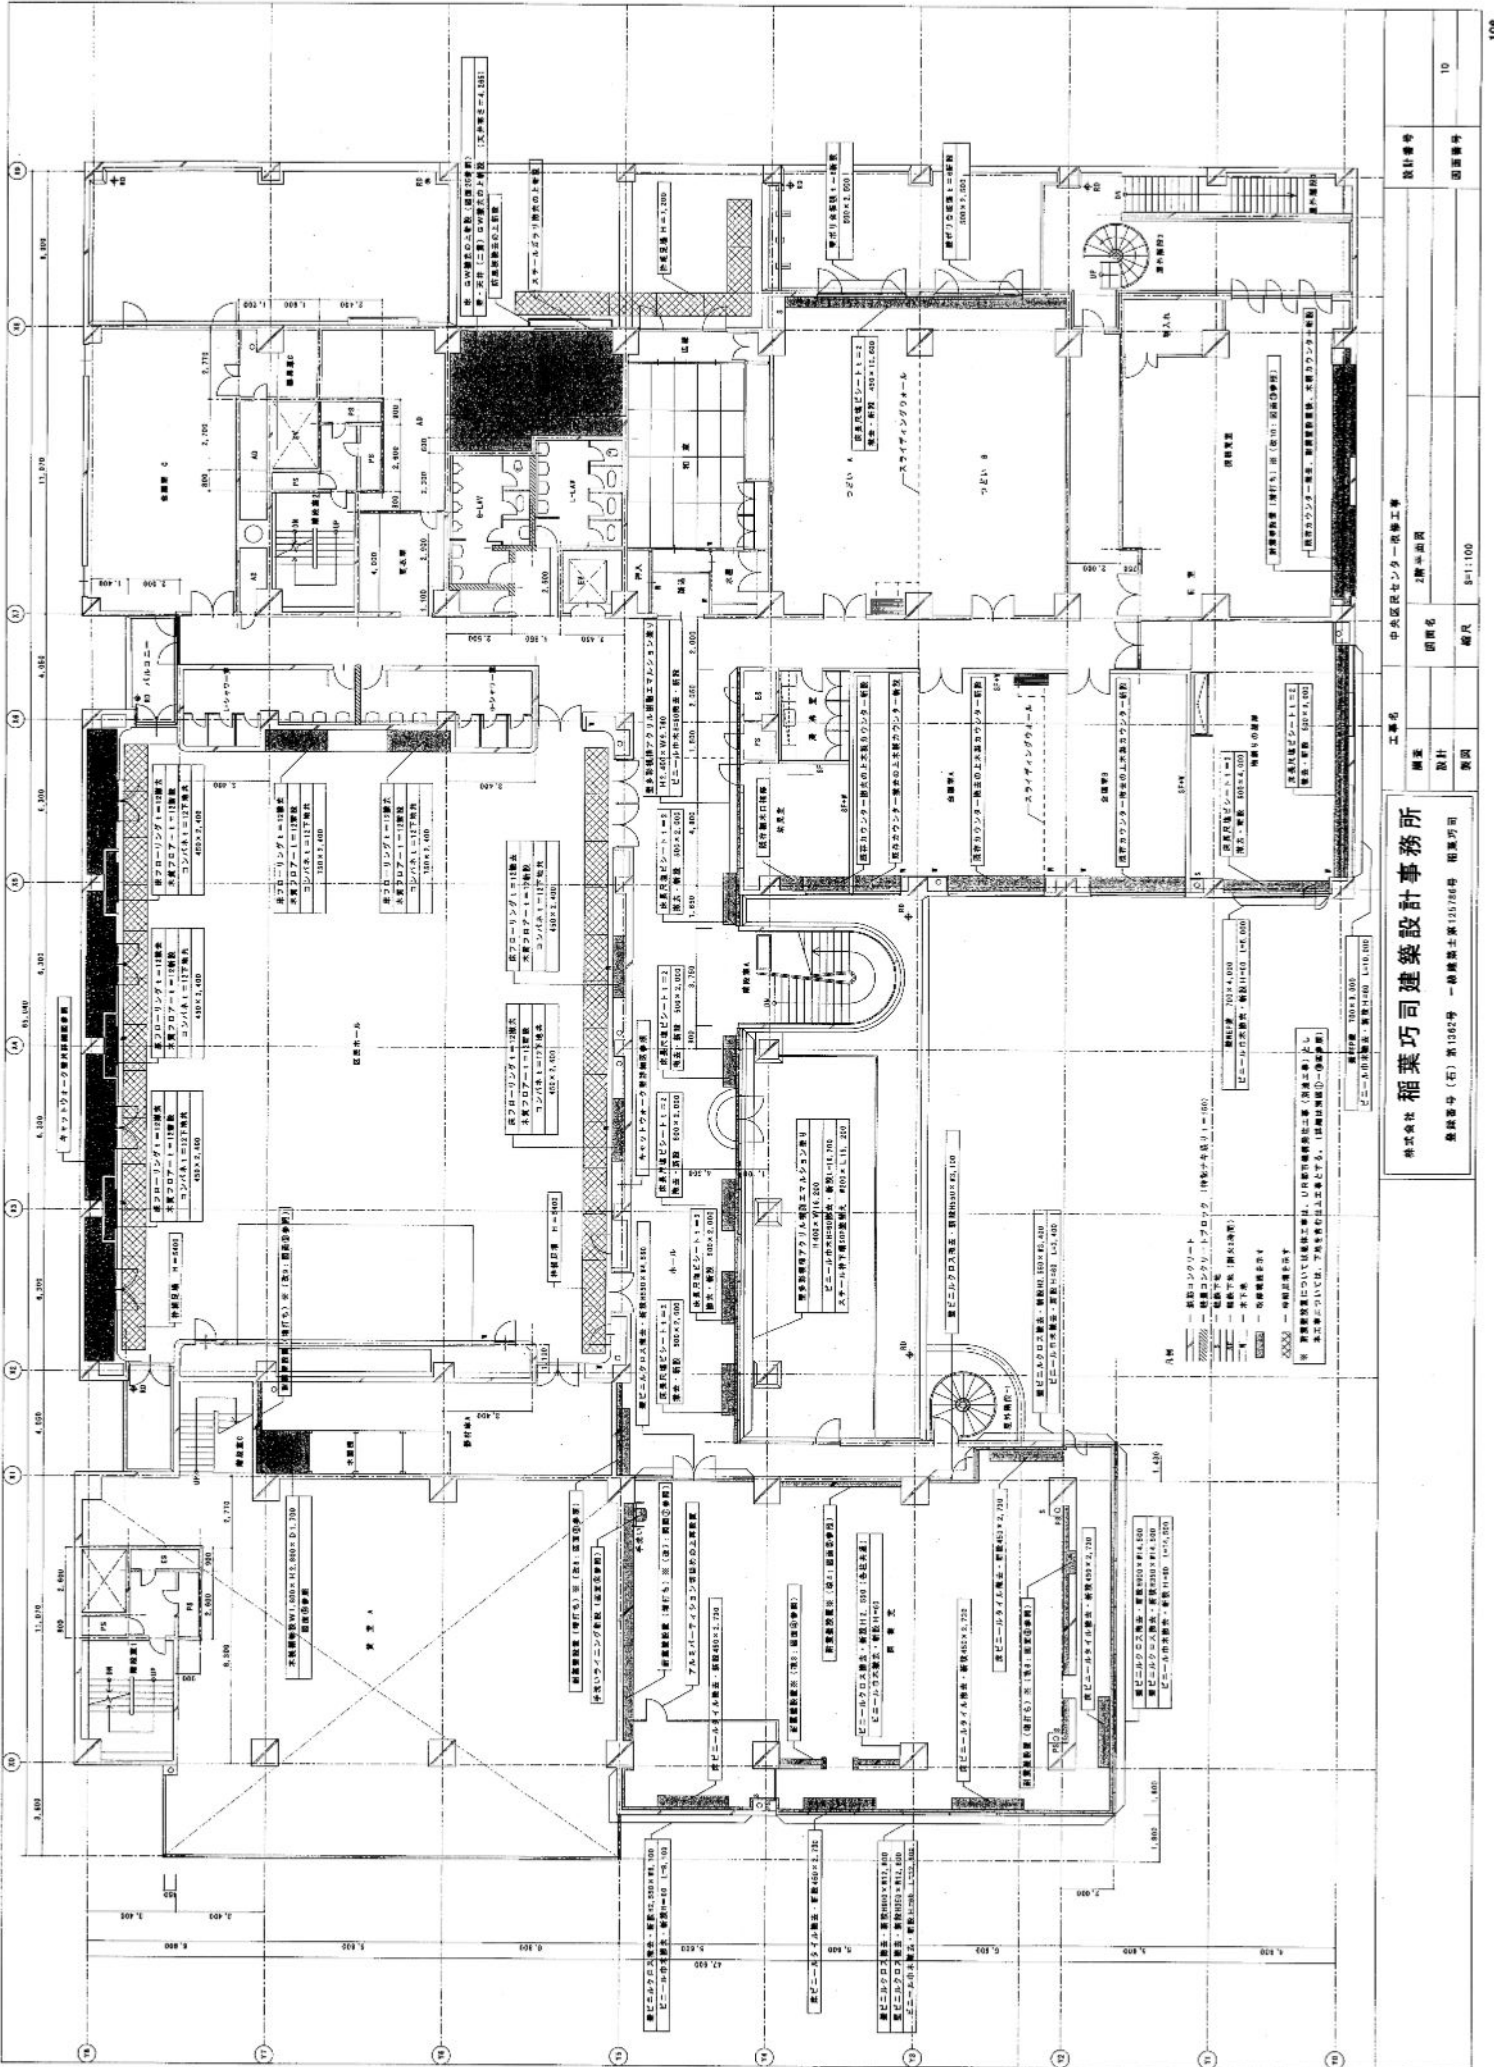

株式会社 稲葉巧司建築設計事務所
 登録番号(特)第1045号 一級建築士第1301/04号 相馬洋司

工事名 中央市民センター後継工事
 図名 2階平面図
 図尺 1/100
 設計 相馬洋司
 監製 稲葉巧司

設計番号 10
 図面番号 10

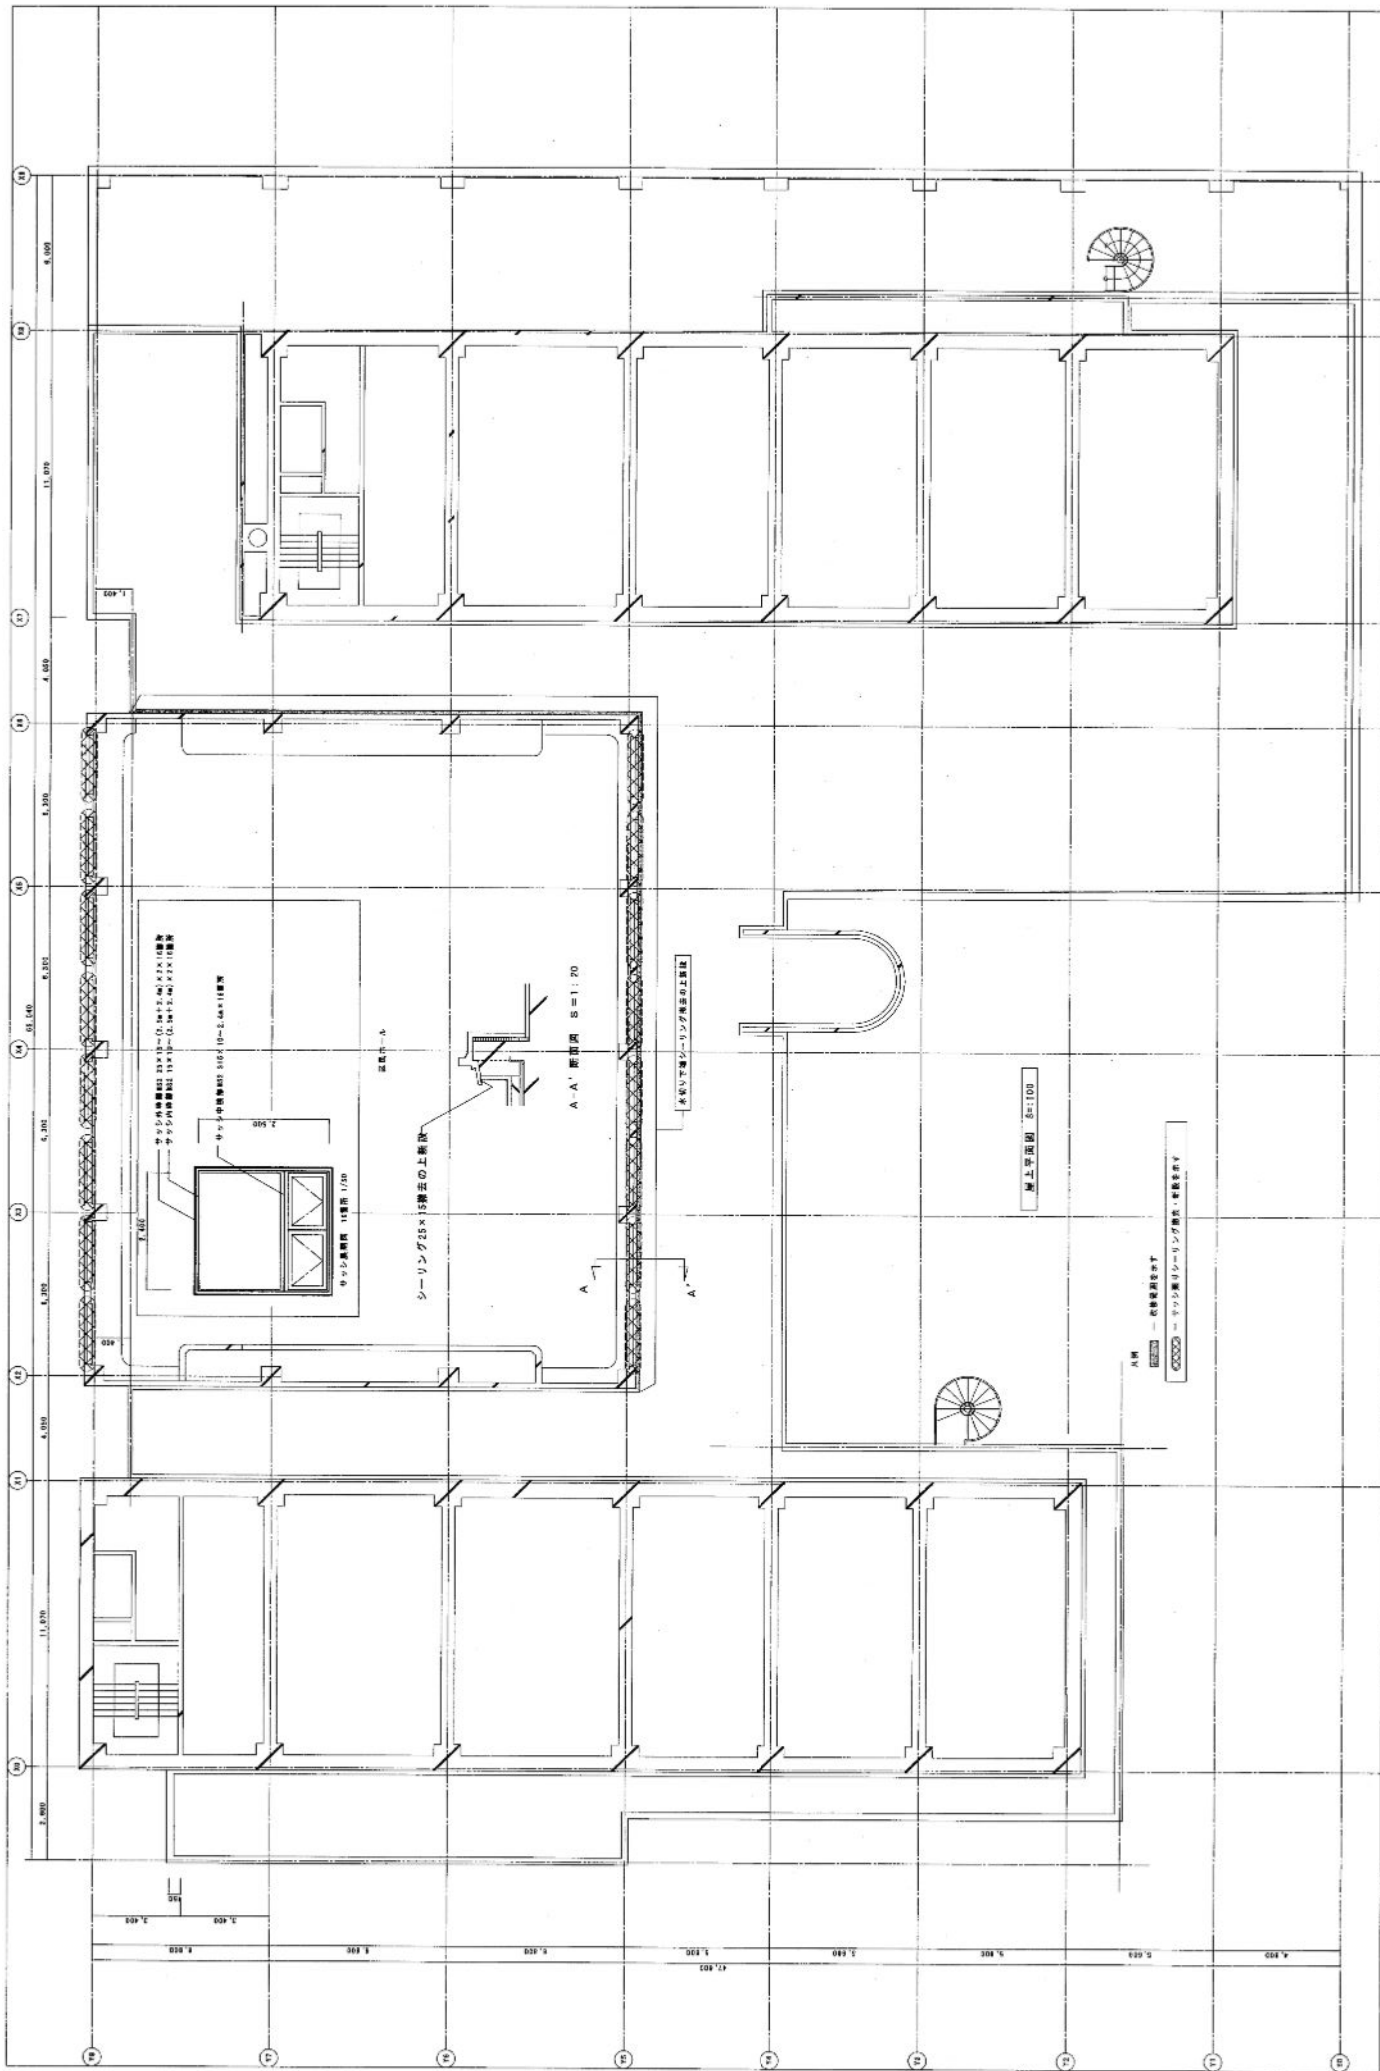

株式会社 稲葉巧司建築設計事務所
 登録番号 (元) 第1382号 一般建築士第12670号 稲葉巧司

工事名
 中央区成センター改修工事
 棟名
 屋上平面積
 設計
 断面図
 縮尺
 S=1:100 S=1:20

設計番号
 11
 図面番号