


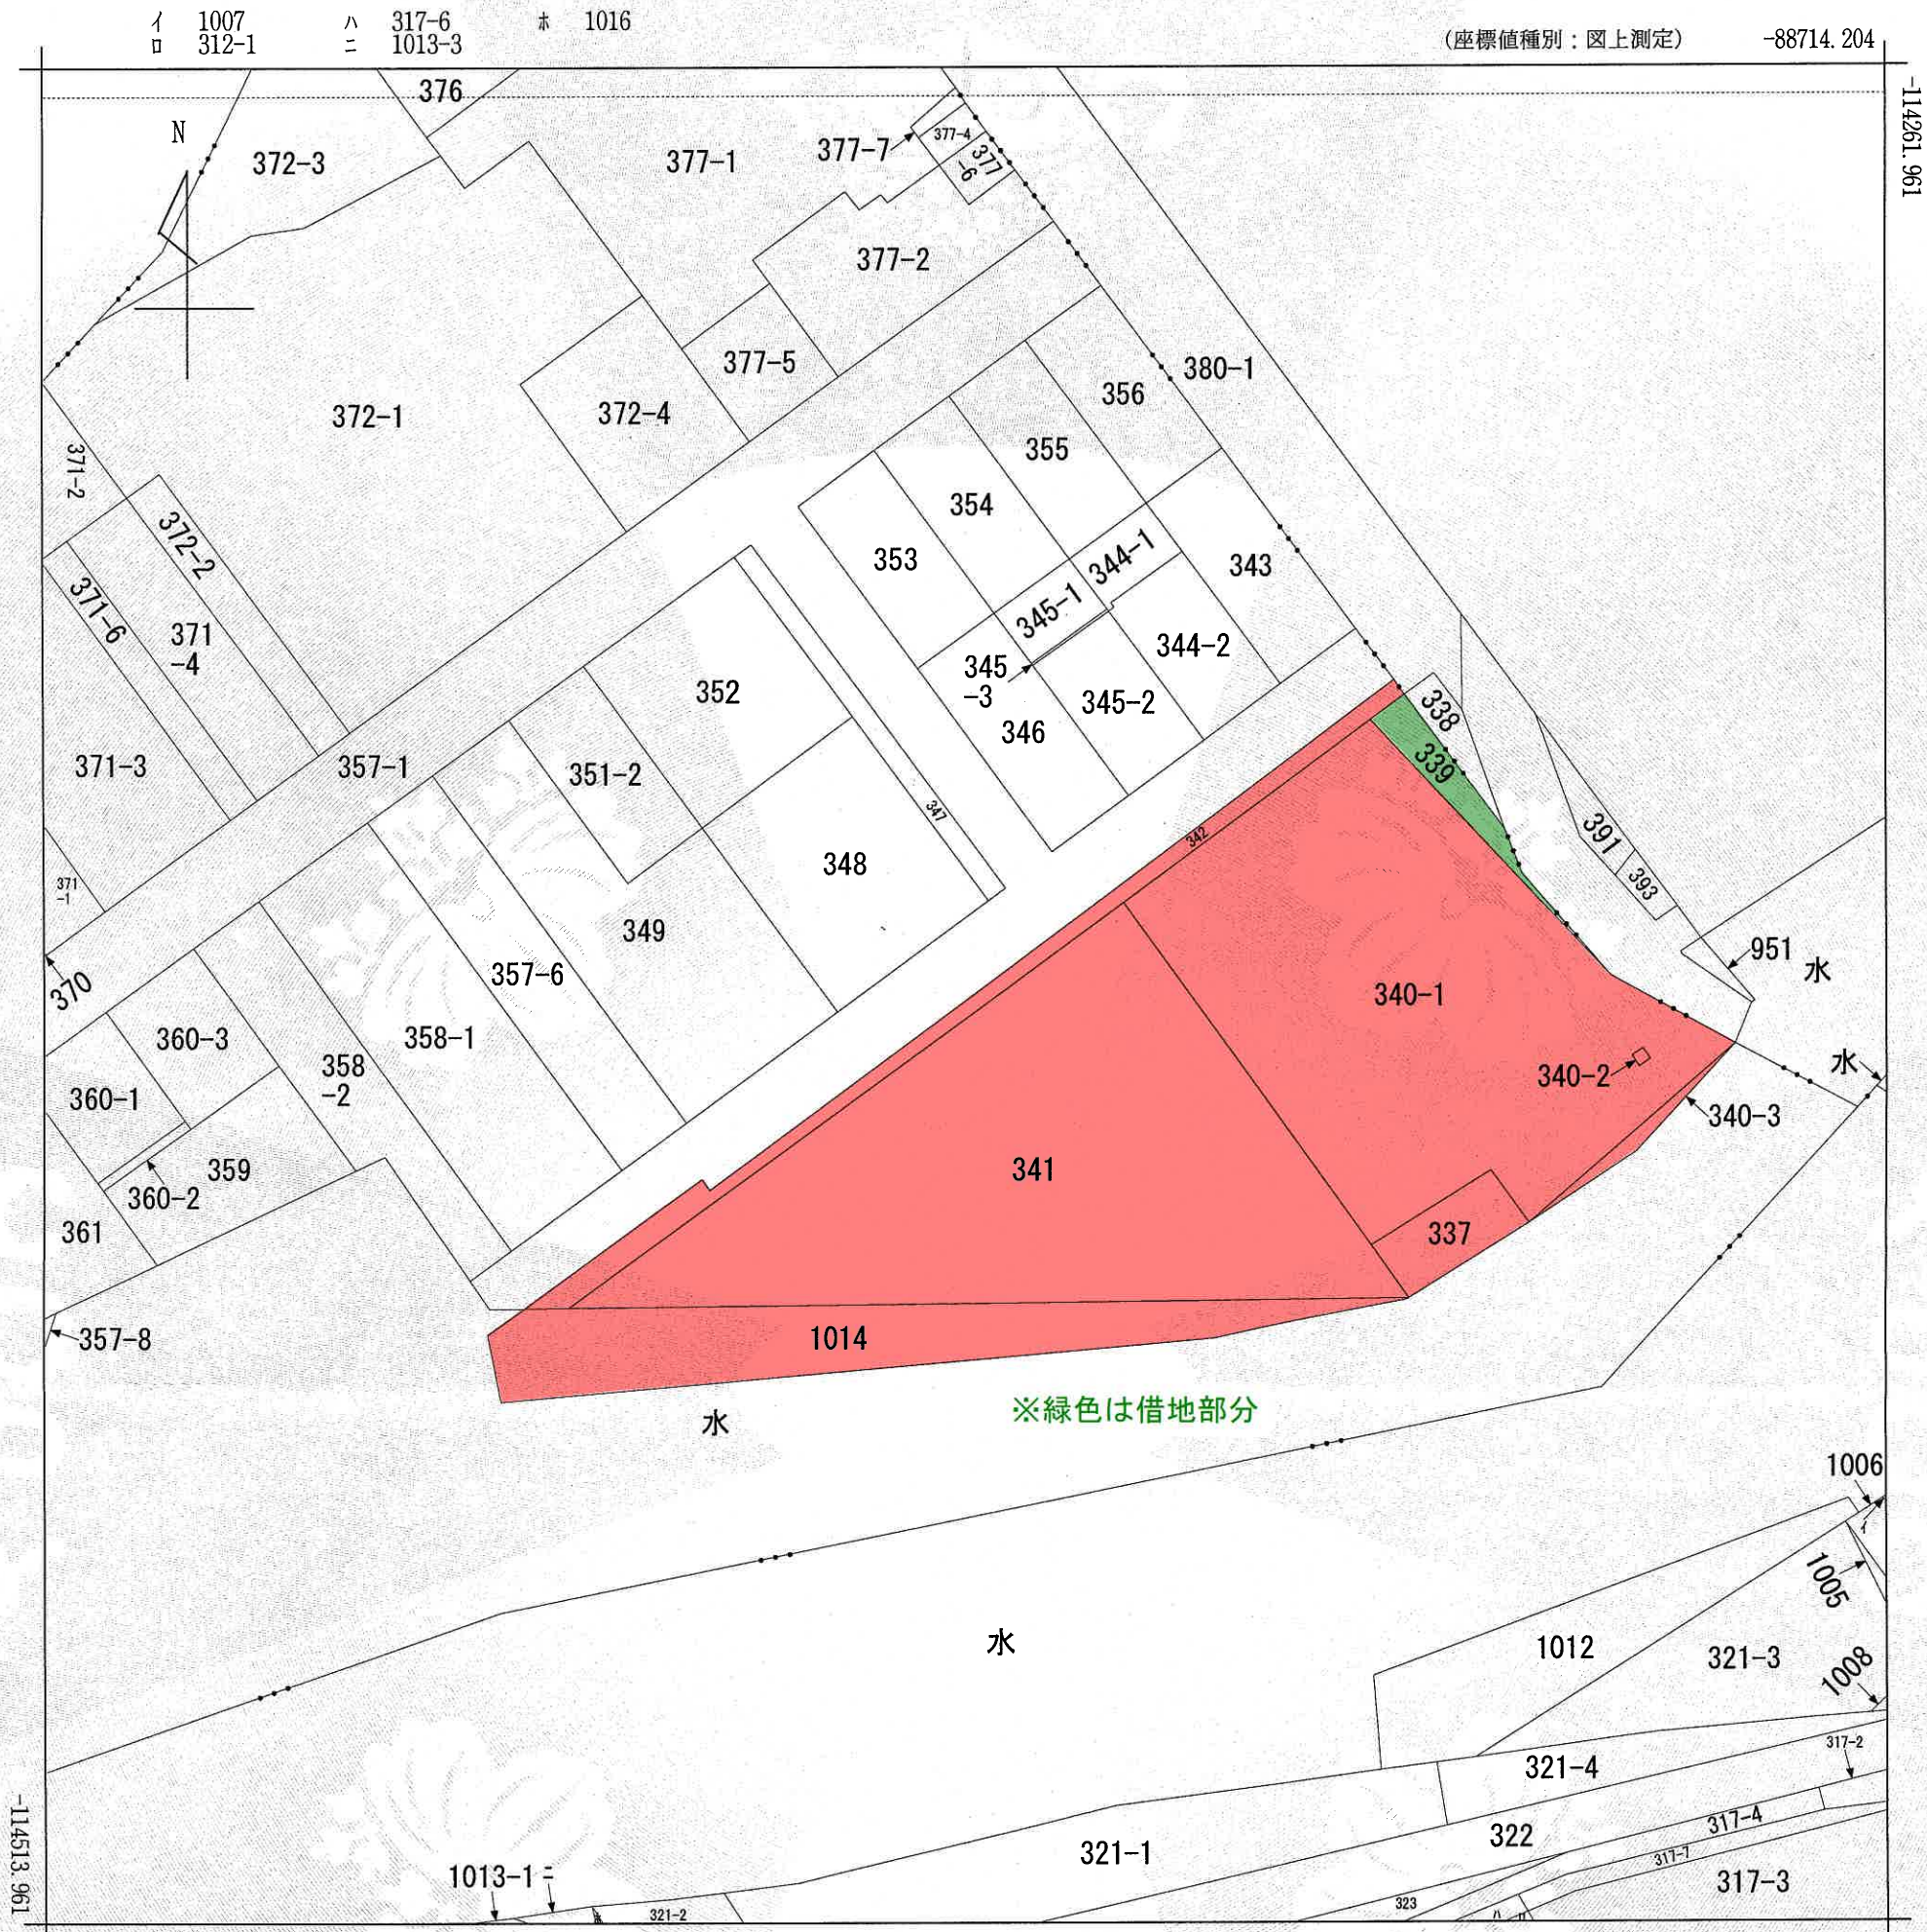


請求部	所在	札幌市南区定山溪温泉西四丁目				地番	342番		
出力縮	1/1000	精度区分		座標系番号又は記号	X II	分類	地図に準ずる図面	種類	その他
作成年月日	昭和55年1月				備付年月日(原図)		補記事項		

これは地図に準ずる図面に記録されている内容を証明した書面である。

(札幌法務局南出張所管轄)
令和6年8月13日
札幌法務局

請求番号：3-1
(1/1)

登記官

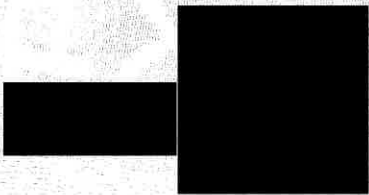

本図面はA3判をA4判に
縮小したものである。

公用

登記年月日：昭和56年11月10日

714405

~~各階平面図~~



家屋番号

340-1

建物図面

建物の所在

札幌市南区定山溪温泉西4丁目340番地1・337番地
340番地2

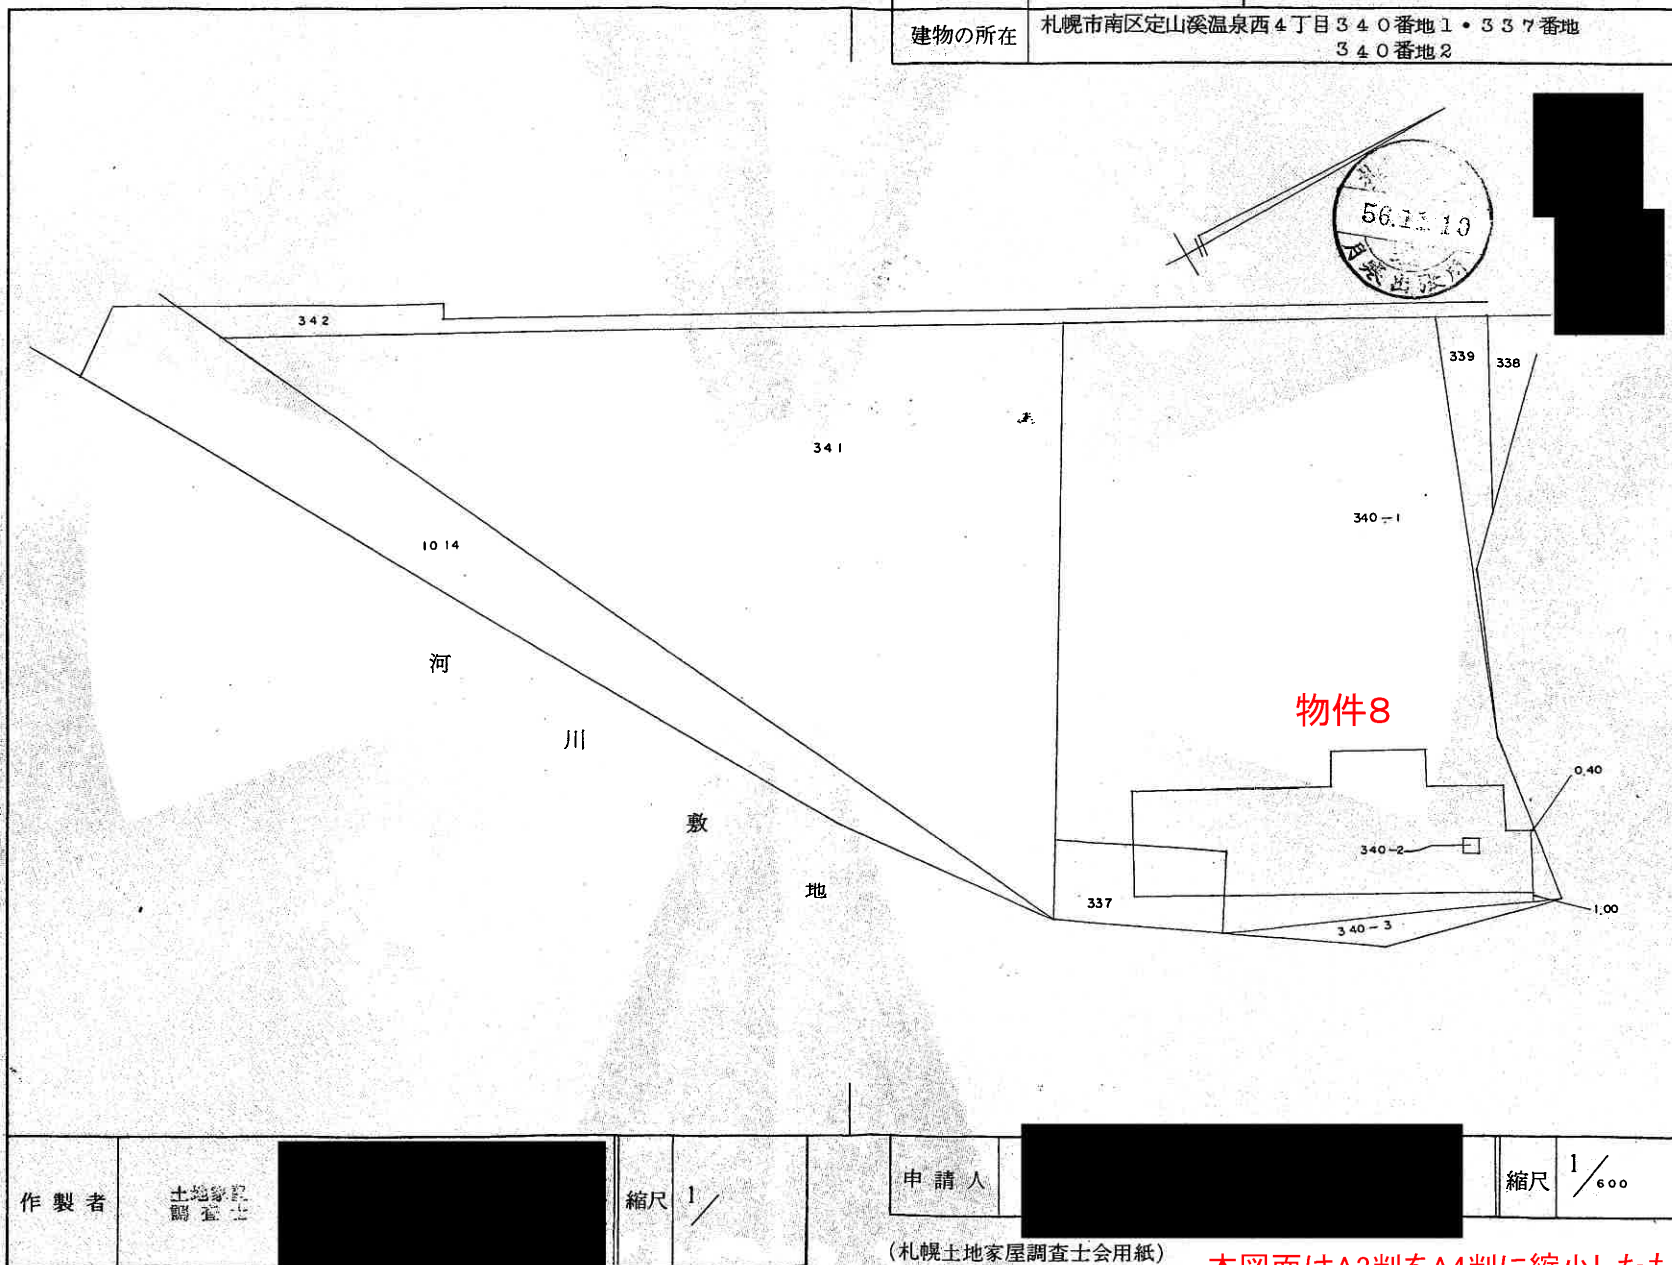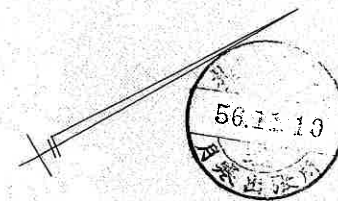

作製者

土地家屋調査士

縮尺

1/

申請人

縮尺

1/600

(札幌土地家屋調査士会用紙)

本図面はA3判をA4判に縮小したものである。

これは図面に記録されている内容を証明した書面である。
令和6年6月3日 札幌法務局南出張所


登記官

公用

登記年月日：昭和44年3月28日

これは図面に記録されている内容を証明した書面である。
令和6年6月3日 札幌法務局南出張所

登記官

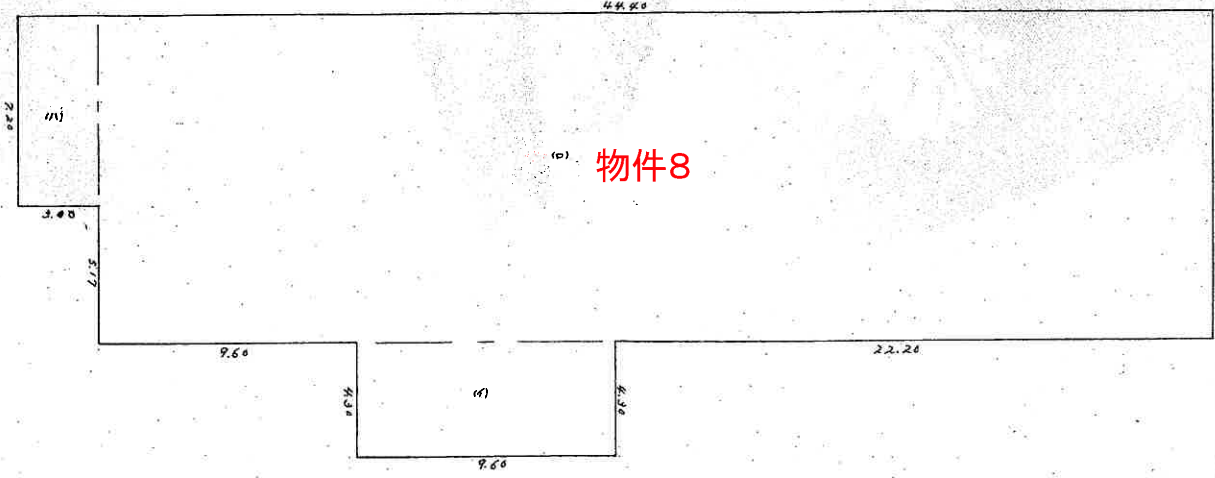家屋番号	340-1	714406	0各階平面図 1/4																												
建物の所在	札幌市定山沢340番地1、令上337番地、令上340番地2 337 旭山橋 温米西 4丁目																														
 物件8 求積式 <table><tr><td>(イ)</td><td>43.0</td><td>X</td><td>9.60</td><td>=</td><td>412.80</td></tr><tr><td>(ロ)</td><td>12.37</td><td>X</td><td>41.40</td><td>=</td><td>512.118</td></tr><tr><td>(ハ)</td><td>7.20</td><td>X</td><td>3.00</td><td>=</td><td>21.600</td></tr><tr><td colspan="5"></td></tr><tr><td colspan="5"><u>574.998m²</u></td></tr></table> ※未登記減築は反映されていない				(イ)	43.0	X	9.60	=	412.80	(ロ)	12.37	X	41.40	=	512.118	(ハ)	7.20	X	3.00	=	21.600						<u>574.998m²</u>				
(イ)	43.0	X	9.60	=	412.80																										
(ロ)	12.37	X	41.40	=	512.118																										
(ハ)	7.20	X	3.00	=	21.600																										
<u>574.998m²</u>																															
縮尺	1/200m	(日本土地家屋調査士会連合会用紙)																													

昭和四十四年一月一日
作製年月日

作製者

申請人


本図面はA3判をA4判に縮小したものである。

公用

登記年月日：昭和44年3月28日

これは図面に記録されている内容を証明した書面である。
令和6年6月3日 札幌法務局南出張所

登記官

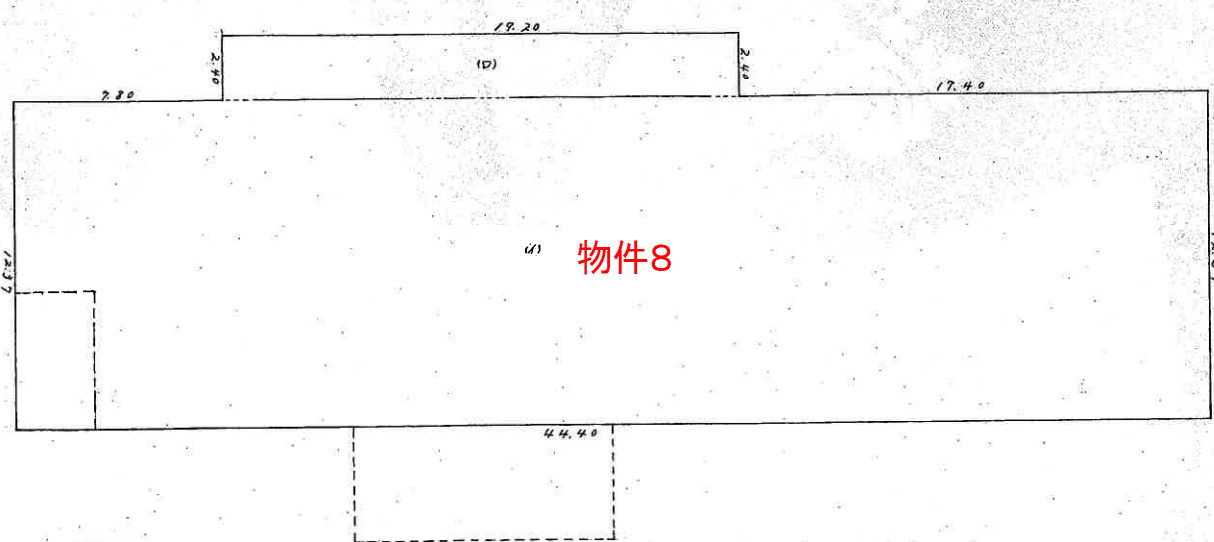家屋番号	340-1	714407	0各階平面図 2/4
建物の所在	札幌市定山沢340番地1、今と337番地、今と340番地2、337番地 延山溪 4丁目		
			
求積式 (1) 12.37 x 44.40 = 549.228 (2) 2.40 x 19.20 = 46.080 <u>595.308</u>			
縮尺	1/200 m		
(日本土地家屋調査士会連合会用紙)			

44.8.28 現 月 家 出 障 所

作製年月日
昭和四十四年一月一日

作製者

申請人

本図面はA3判をA4判に縮小したものである。

公用

登記年月日：昭和44年3月28日

これは図面に記録されている内容を証明した書面である。
令和6年6月3日 札幌法務局南出張所

登記官

714408

家屋番号

340-1


〇各階平面図 3/4

建物の所在

札幌市定山溪340番地1号と337番地1号と340番地2

定山溪 4丁目

三、四階同型

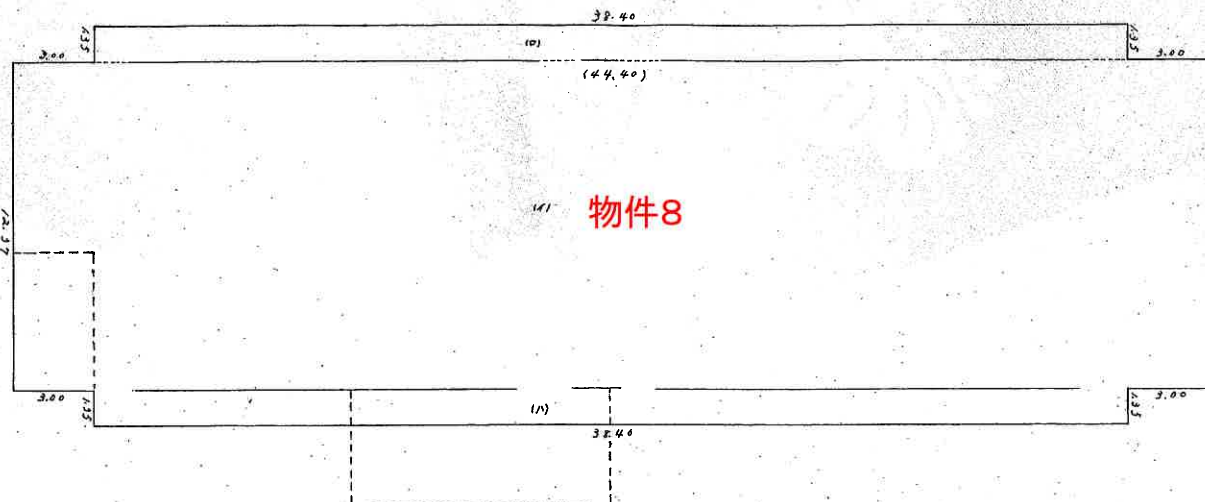

求積式

$$(1) 12.37 \times 44.40 = 549.228$$

$$(2) 1.35 \times 38.40 = 51.840$$

$$(3) 1.35 \times 38.40 = 51.840$$

$$652.908 \text{ m}^2$$



昭和四四年一月一日

作製年月日

作製者

申請人

縮尺

1/200m

(日本土地家屋調査士会連合会用紙)

本図面はA3判をA4判に縮小したものである。

公用

登記年月日：昭和44年3月28日

これは図面に記録されている内容を証明した書面である。
令和6年6月3日 札幌法務局南出張所

登記官

家屋番号	340-1	714409	各階平面図 4/4	
建物の所在	札幌市定山沢340番地1.1と337番地.1と340番地2			昭和44年 一月 一四日
定山沢 温泉西 4丁目				作製年月日
地下一階 44.40 12.37 3.00 19.20 22.20 12.37 物件8				作製者
求積式 (1) $12.37 \times 44.40 = 549.228$ (2) $6.00 \times 19.20 = 115.200$ <u>664.428 m^2</u>				申請人
縮尺 $\frac{1}{200 \text{ m}}$ (日本土地家屋調査士会連合会用紙)				

※未登記増築は反映されていない

44.3.28

本図面はA3判をA4判に縮小したものである。

公用


登記年月日：昭和56年11月10日

各階平面図 714410

家屋番号 340-1の3

建物図面

建物の所在 札幌市南区定山溪温泉西四丁目340番地1・341番地
339番地・342番地

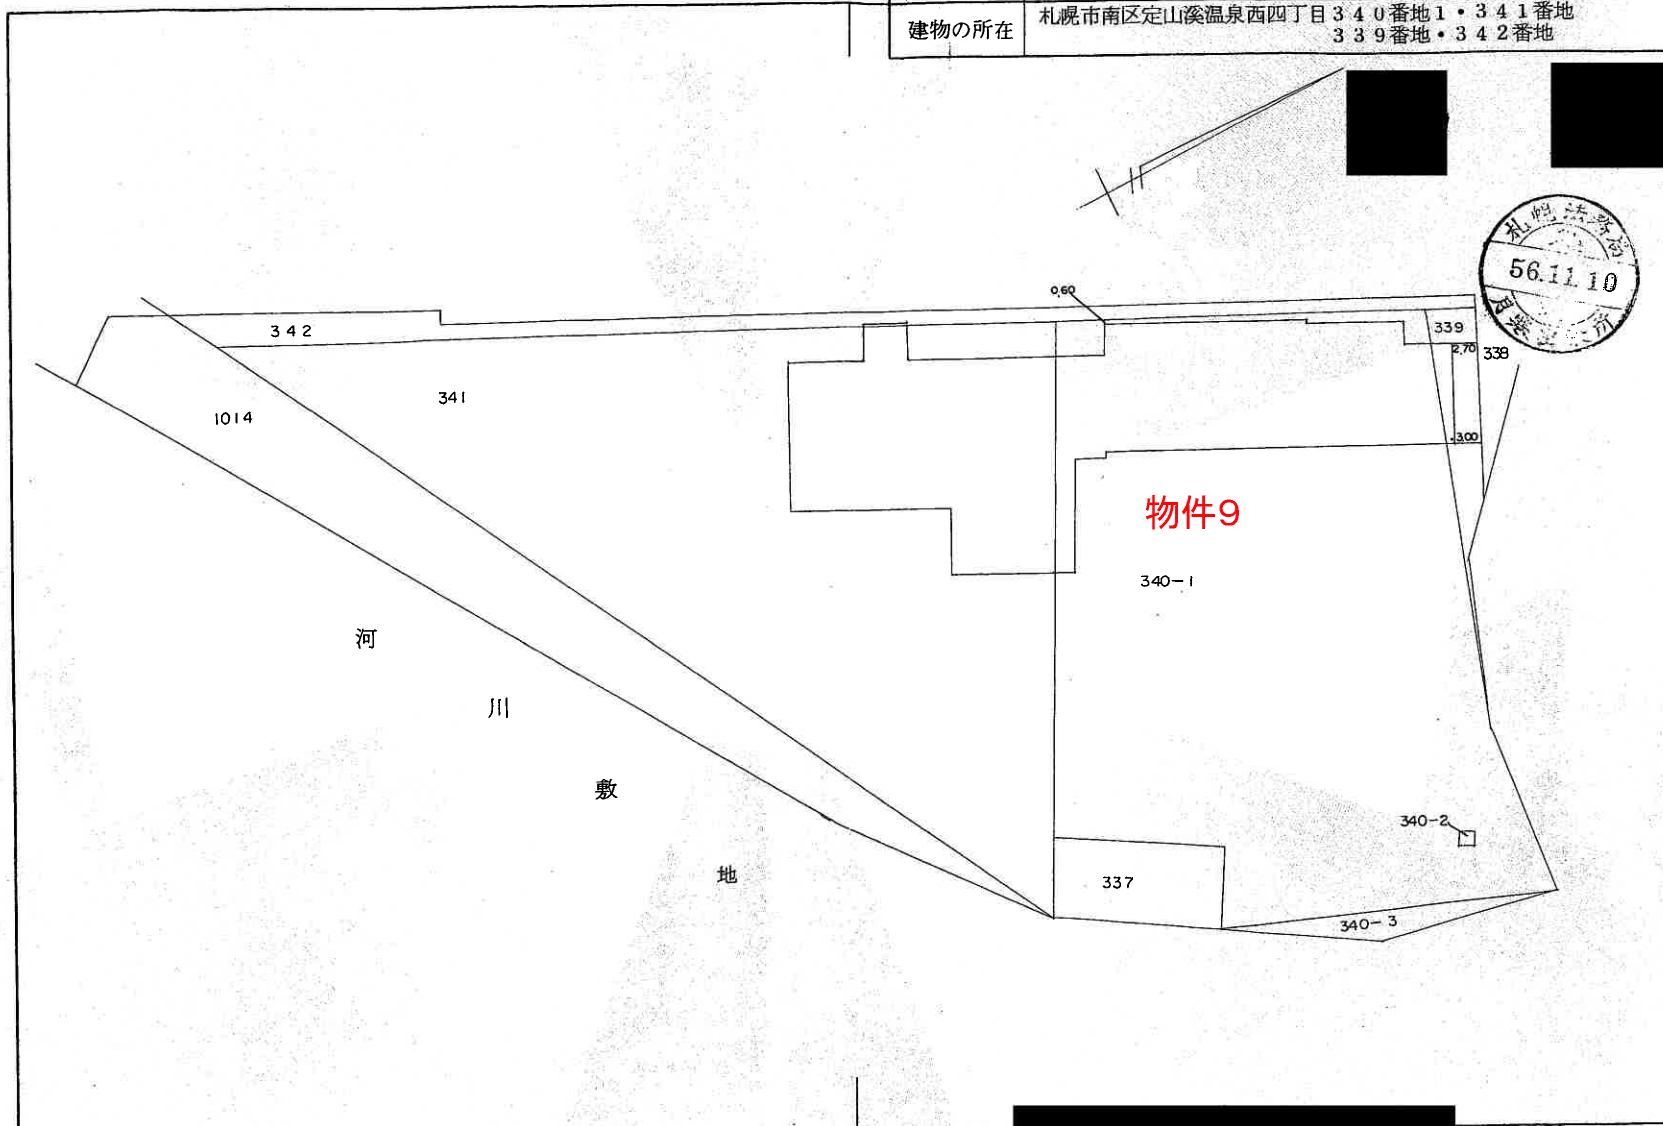

作製者

土地家屋
調査士

縮尺 1/

申請人

縮尺 1/600

(札幌土地家屋調査士会用紙)

本図面はA3判をA4判に縮小したものである。

これは図面に記録されている内容を証明した書面である。
令和6年6月3日 札幌法務局南出張所

登記官

公用

登記年月日：昭和52年9月27日

これは図面に記録されている内容を証明した書面である。
令和6年6月3日 札幌法務局南出張所


登記官

714411

014077

0各階平面図 1/5

家屋番号	340-103
建物の所在	札幌市南区定山溪温泉西4丁目 340番地1・341番地・339番地

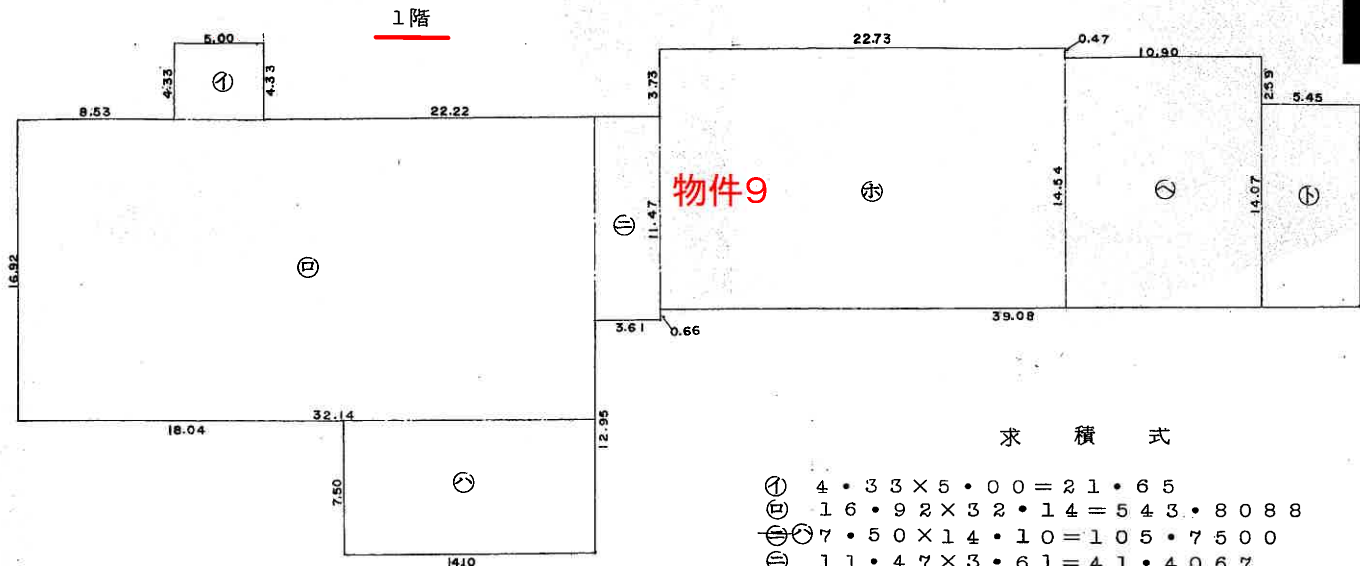

求積式

- ㊠ $4.33 \times 5.00 = 21.65$
- ㊢ $16.92 \times 32.14 = 543.8088$
- ㊣ $7.50 \times 14.10 = 105.7500$
- ㊤ $11.47 \times 3.61 = 41.4067$
- ㊥ $14.54 \times 22.73 = 330.4942$
- ㊦ $14.07 \times 10.90 = 153.3630$
- ㊧ $11.48 \times 5.45 = 62.5660$

計 1259.0387



昭和五十二年七月二十八日
作製年月日

作製者

申請人

※未登記増築は反映されていない

縮尺 1/300m

(日本土地家屋調査士会連合会用紙)

本図面はA3判をA4判に縮小したものである。

公用


登記年月日：昭和52年9月27日

これは図面に記録されている内容を証明した書面である。
令和6年6月3日 札幌法務局南出張所 登記官

714412

○各階平面図 2/5


家屋番号	340-1の3
建物の所在	札幌市南区定山溪温泉西4丁目 340番地1・341番地・339番地

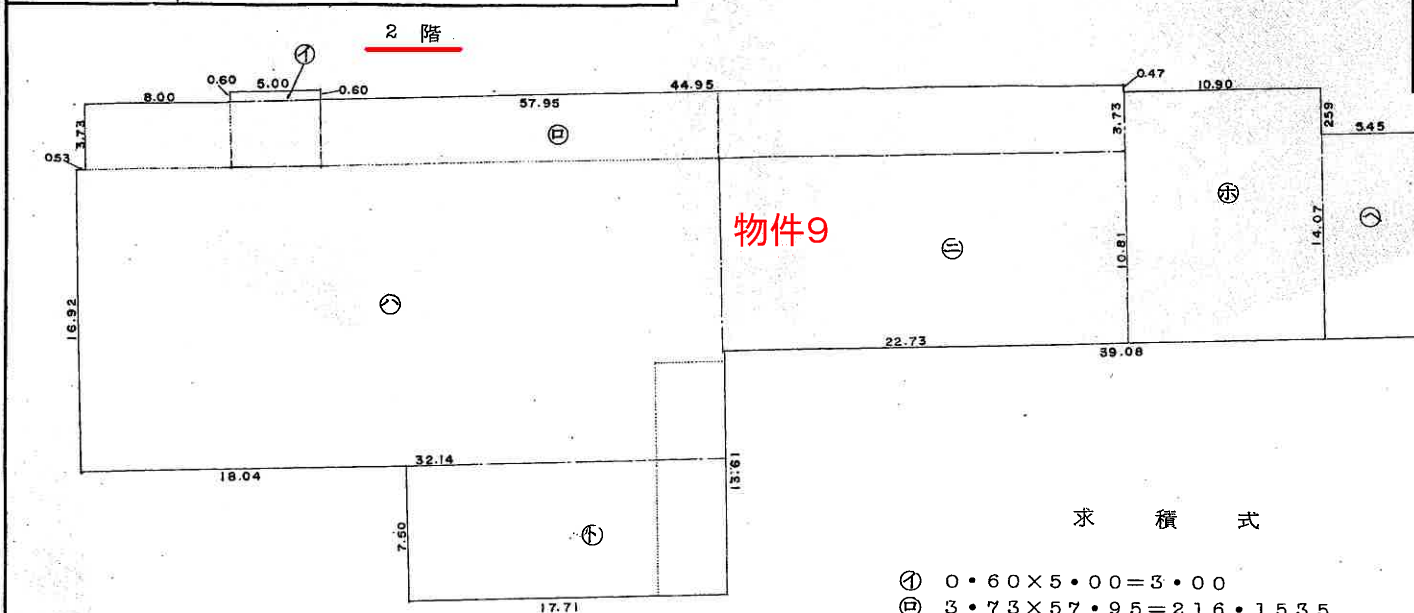

求積式

- ① $0.60 \times 5.00 = 3.00$
- ② $3.73 \times 57.95 = 216.1535$
- ③ $16.92 \times 32.14 = 543.8088$
- ④ $10.81 \times 22.73 = 245.7113$
- ⑤ $14.07 \times 10.90 = 153.363$
- ⑥ $11.48 \times 5.45 = 62.566$
- ⑦ $7.50 \times 17.71 = 132.825$

計 1357.4276

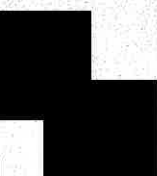

昭和五十二年七月二十八日
作製年月日

作製者

申請人

申請人

申請人

縮尺 1/300 m

(日本土地家屋調査士会連合会用紙)

本図面はA3判をA4判に縮小したものである。

公用

登記年月日：昭和52年9月27日

これは図面に記録されている内容を証明した書面である。
令和6年6月3日 札幌法務局南出張所

登記官


714413

○各階平面図 3/5

家屋番号 340-1の3

建物の所在 札幌市南区定山溪温泉西4丁目
340番地1・341番地・339番地

3・4・5・6階同型

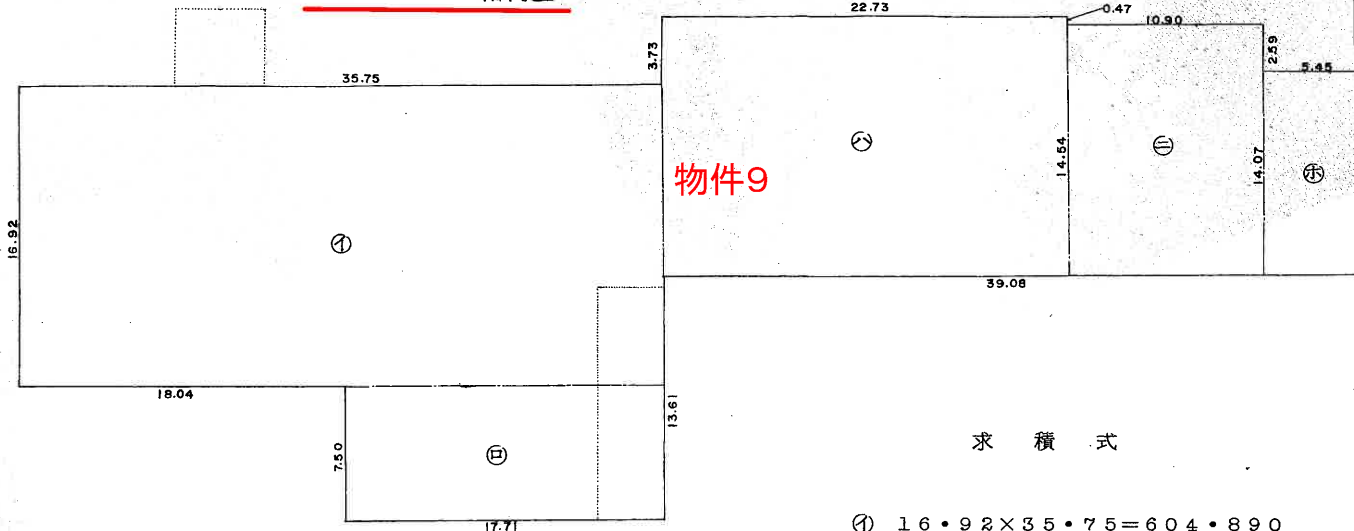

昭和五十二年七月二十八日
作製年月日

作製者

申請人

縮尺 1/300 m

(日本土地家屋調査士会連合会用紙)

本図面はA3判をA4判に縮小したものである。

公用

登記年月日：昭和52年9月27日

これは図面に記録されている内容を証明した書面である。
令和6年6月3日 札幌法務局南出張所


登記官

714414

014414

〇各階平面図 1/F

家屋番号	340-1の3
建物の所在	札幌市南区定山溪温泉西4丁目 340番地1・341番地・339番地

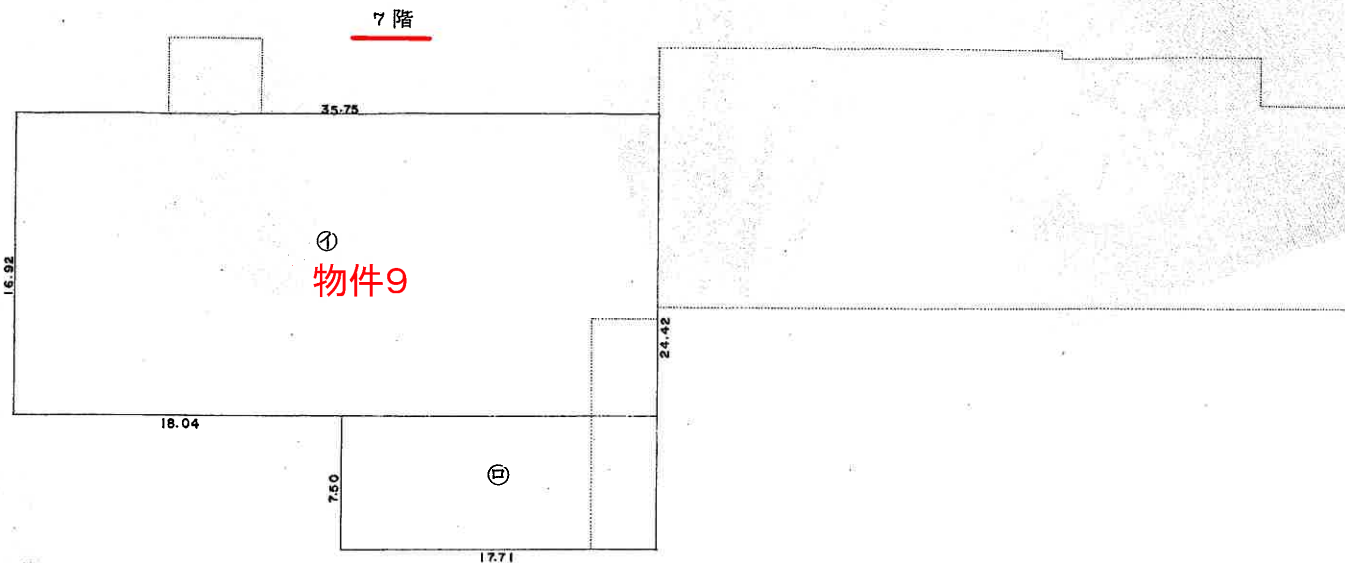

求積式

$$\textcircled{1} \quad 16.92 \times 35.75 = 604.890$$

$$\textcircled{㊦} \quad 7.50 \times 17.71 = 132.825$$

$$\text{計} \quad \underline{737.715}$$

(日調連14)

縮尺 1/300m

(日本土地家屋調査士会連合会用紙)

※未登記増築は反映されていない

本図面はA3判をA4判に縮小したものである。

作製年月日
昭和五十二年七月二十八日

作製者

申請人

公用

登記年月日：昭和52年9月27日

これは図面に記録されている内容を証明した書面である。
令和6年6月3日 札幌法務局南出張所

登記官

714415

家屋番号	340-1の3
建物の所在	札幌市南区定山溪温泉西4丁目 340番地1・341番地・339番地

建築物平面図面 5/5




昭和五十二年七月二十八日

作製年月日

作製者

申請人

地下1階

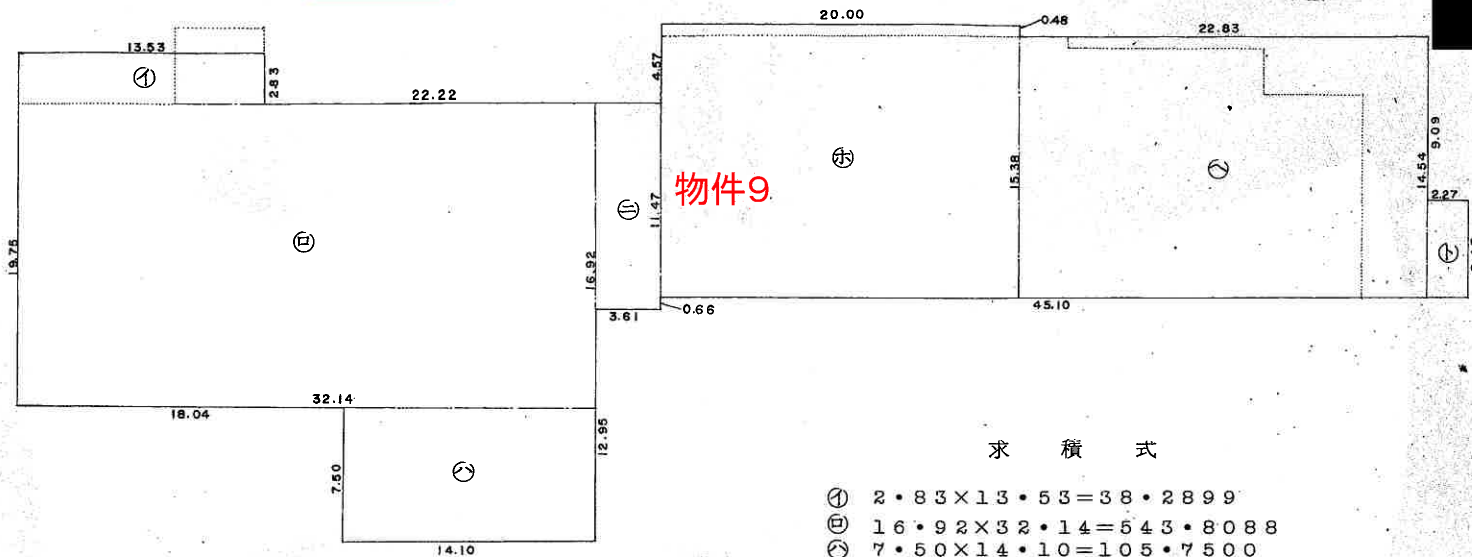

物件9

求積式

- ㊩ $2.83 \times 13.53 = 38.2899$
- ㊦ $16.92 \times 32.14 = 543.8088$
- ㊧ $7.50 \times 14.10 = 105.7500$
- ㊪ $11.47 \times 3.61 = 41.4067$
- ㊫ $15.38 \times 20.00 = 307.6000$
- ㊬ $14.54 \times 22.83 = 331.9482$
- ㊭ $5.45 \times 2.27 = 12.3715$

計 1381.1751

※未登記増築は反映されていない

縮尺

$\frac{1}{300} \text{ m}$

(日本土地家屋調査士会連合会用紙)

本図面はA3判をA4判に縮小したものである。

公用


登記年月日：昭和56年11月10日

これは図面に記録されている内容を証明した書面である。
令和6年6月3日
札幌法務局南出張所

登記官

714416各階平面図

家屋番号	340-1の4	建物図面
建物の所在	札幌市南区定山溪温泉西4丁目340番地1・341番地 337番地・1014番地	

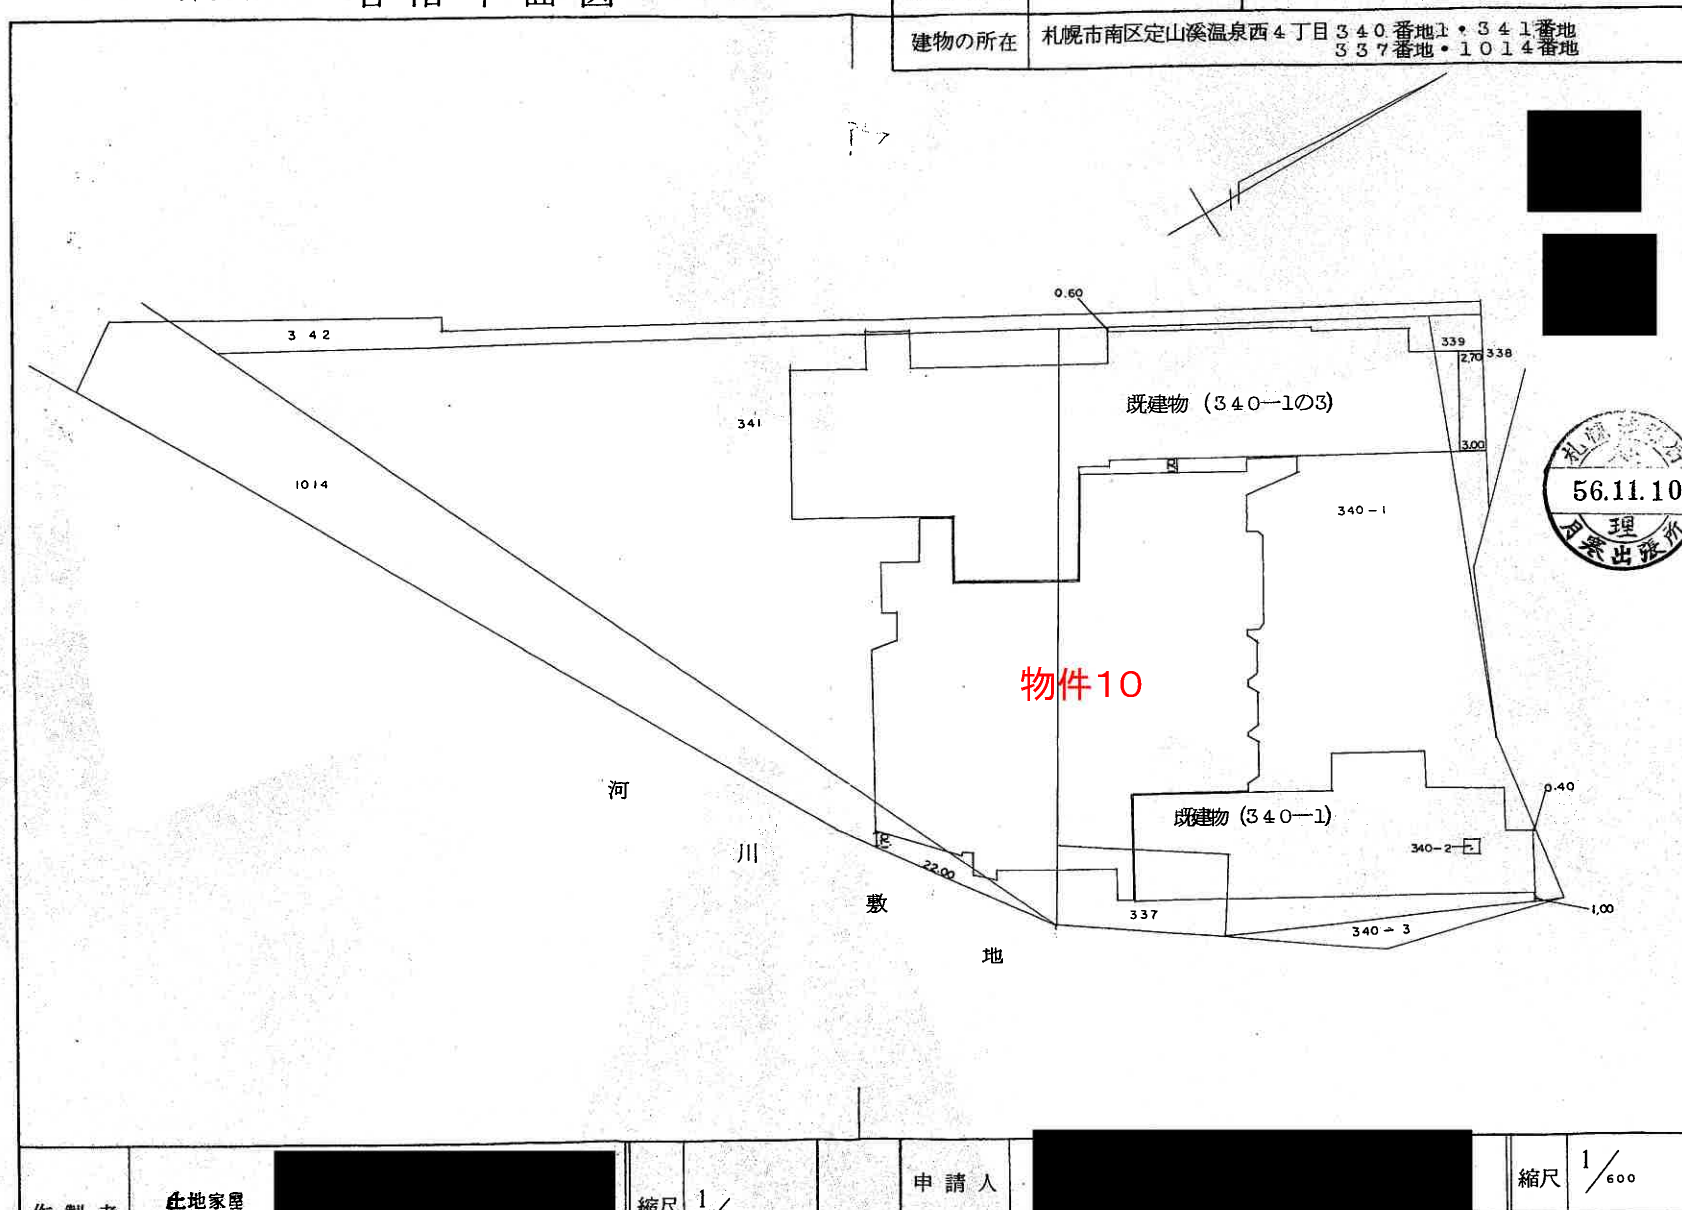

(札幌土地家屋調査士会用紙)

本図面はA3判をA4判に縮小したものである。

公用

登記年月日：昭和56年11月10日

これは図面に記録されている内容を証明した書面である
令和6年6月3日 札幌法務局南出張所

登記官


714417 各階平面図 1/10

家屋番号	340-1④
------	--------

面圖物建

建物の所在 札幌市南区定山溪温泉西4丁目 340番地・341番地
337番地・1014番地

1 階

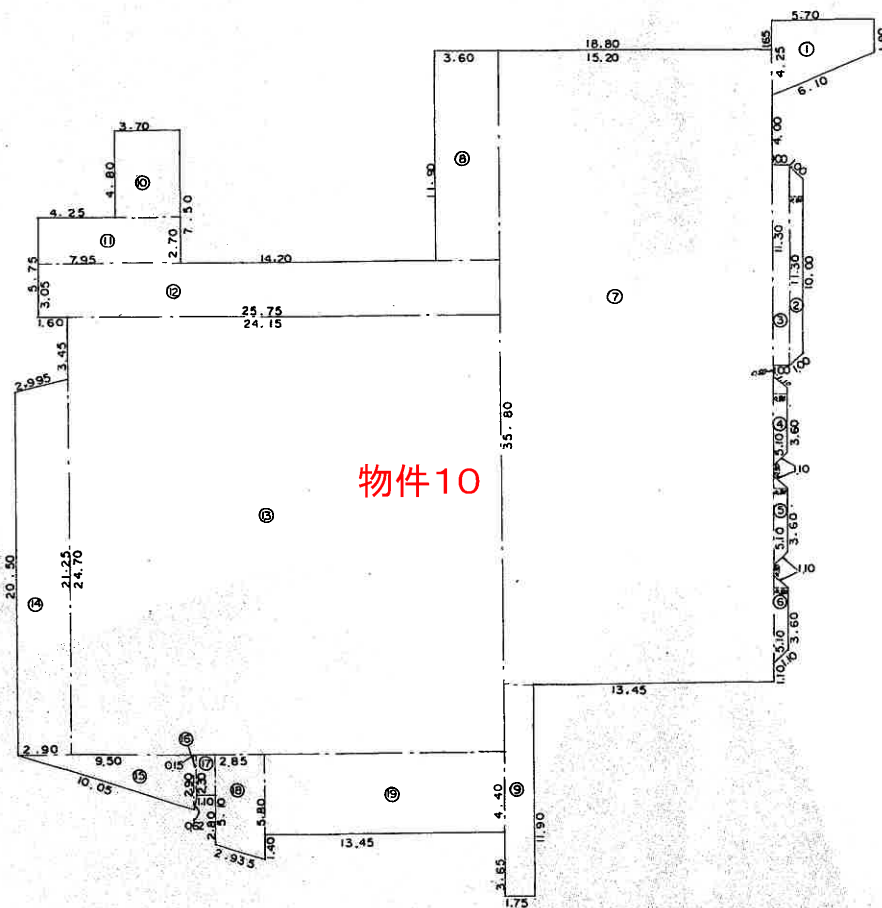

物件10

56.11.10

作者	陸士地調
----	------

縮尺	1
----	---

申請人

縮尺	$\frac{1}{300}$
----	-----------------

(札幌土地家屋調査士会用紙)

本図面はA3判をA4判に縮小したものである。

公用

登記年月日：昭和56年11月10日

これは図面に記録されている内容を証明した書面である。
令和6年6月3日 札幌法務局南出張所

登記官

714418 0 各階平面図 $\frac{2}{10}$

家屋番号 340-104

建 物 圖 面

建物の所在 札幌市南区定山溪温泉西4丁目 5-4-1番地・340番地・1,340番地
337番地・1014番地

2 階

物件10



土地家屋
調査士

作者

縮尺	1/
----	----

申請人

縮尺 $\frac{1}{300}$

(昭和36年10月30日作表)

(札幌土地家屋調査士会用紙)

本図面はA3判をA4判に縮小したものである。

公用

登記年月日：昭和56年11月10日

これは図面に記録されている内容を証明した書面である
令和6年6月3日 札幌法務局南出張所

登記官


714419 Q各階平面図^{3/10}

家屋番号 340-1の4

~~建物図面~~

建物の所在 札幌市南区定山溪温泉西4丁目5-4-1番地・340番地1・341番地
337番地・1014番地

3 階

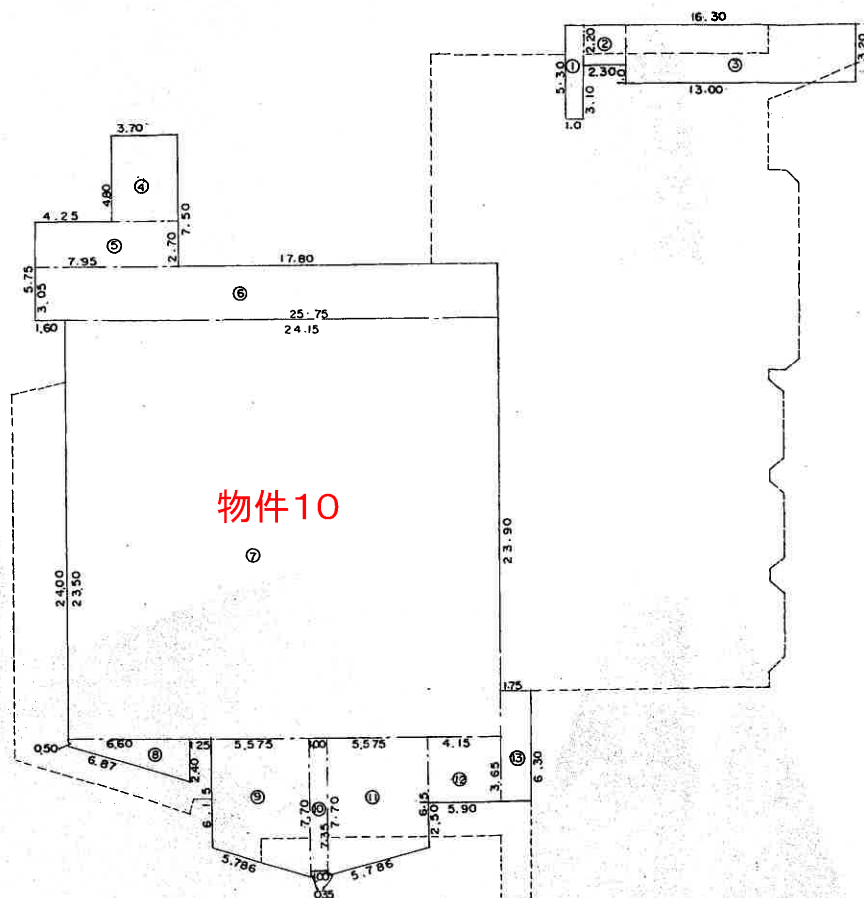

删除
加入

56.11.10

物件10

※未登記増築は反映されていない

作製者	土地家屋 調査士
-----	-------------

縮尺 1/

申請人

縮尺	$\frac{1}{300}$
----	-----------------

(昭和56年10月30日作製)

(札幌土地家屋調査士会用紙)

本図面はA3判をA4判に縮小したものである。

公用

登記年月日：昭和56年11月10日

これは図面に記録されている内容を証明した書面である。
令和6年6月3日
札幌法務局南出張所

登記官

714420 Q各階平面図 1/10

家屋番号 340-1の4

建 物 図 面

建物の所在 札幌市南区定山溪温泉西4丁目54-1番地・340番地1・341番地
337番地・1014番地

字削除
字加入

4 階

物件10



作製者

土地家屋
調査士

縮尺 1/

申請人

縮尺 1/300

(札幌土地家屋調査士会用紙)

本図面はA3判をA4判に縮小したものである。

公用

登記年月日：昭和56年11月10日

これは図面に記録されている内容を証明した書面である。
令和6年6月3日
札幌法務局南出張所

登記官


7144210各階平面図 5/10

家屋番号 340-1の4

建 物 図 面

建物の所在 札幌市南区定山溪温泉西4丁目 541番地・340番地1・341番地
337番地・1014番地

5階・6階・7階 (各階同型)

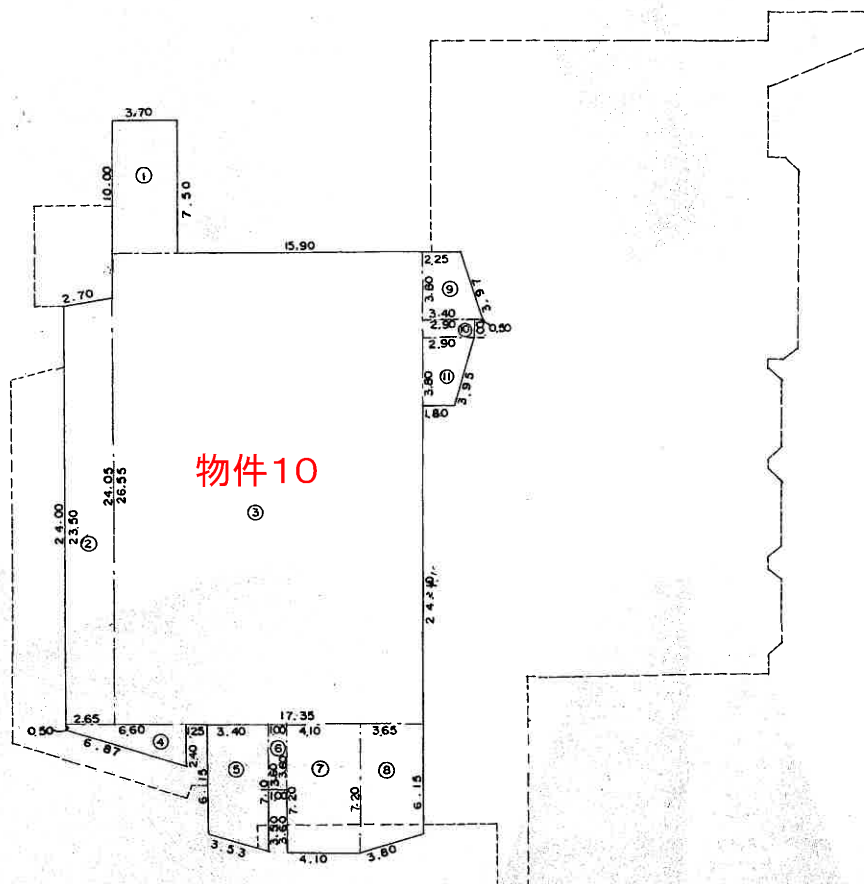

字削除
字加入



作製者

土地家屋
調査士

縮尺 1/

申請人

縮尺 1/300

(昭和56年10月30日作製)

(札幌土地家屋調査士会用紙)

公用

登記年月日：昭和56年11月10日



これは図面に記録されている内容を証明した書面である。
令和6年6月3日
札幌法務局南出張所

登記官

7144220各階平面図 1/1

家屋番号	340-1の4	建築物図面
建物の所在	札幌市南区定山溪温泉西4丁目54-1番地・340番地1・341番地 337番地・1014番地	

8階・9階 (各階同型)

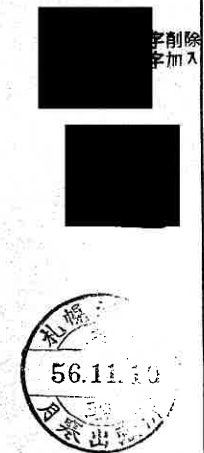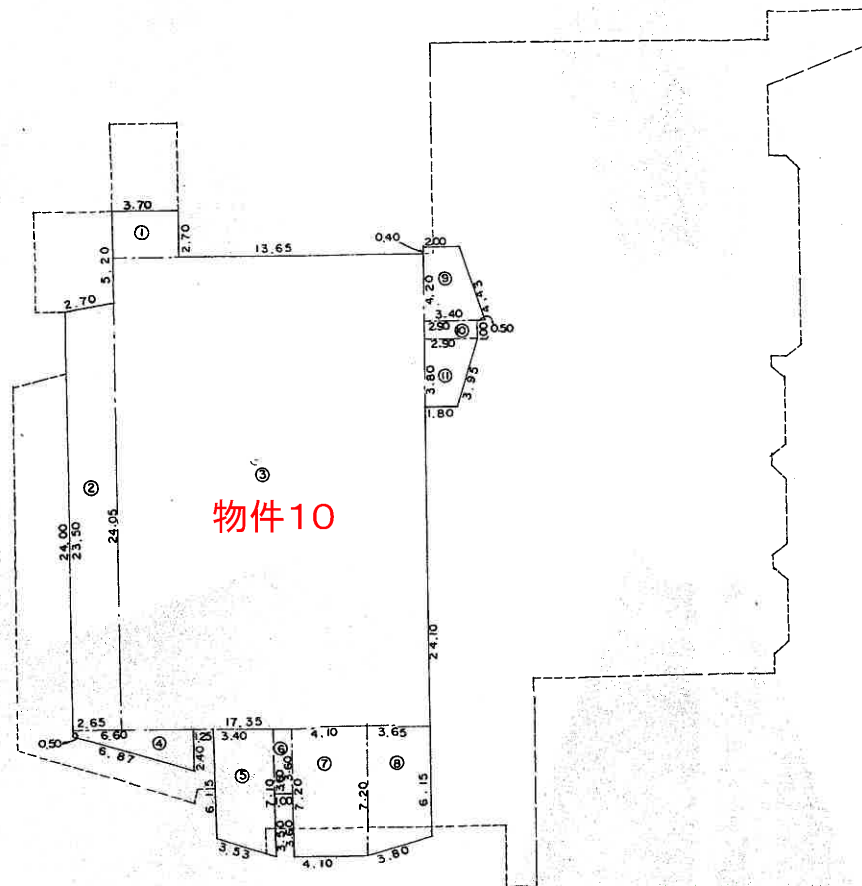

※8階の未登記増築は反映されていない

作製者	土地家屋調査士	縮尺	1/	申請人		縮尺	1/300
-----	---------	----	----	-----	--	----	-------

(札幌土地家屋調査士会用紙)

本図面はA3判をA4判に縮小したものである。

公用

登記年月日：昭和56年11月10日

これは図面に記録されている内容を証明した書面である。
令和6年6月3日
札幌法務局南出張所

登記官

714423の各階平面図7/10

家屋番号 340-104

建一物一図一面

建物の所在 札幌市南区定山溪温泉西4丁目340番地・341番地
337番地・1014番地

地下1階

物件10



※未登記増築は反映されていない

作製者

土地家屋
調査士

縮尺 1/

申請人

縮尺 1/300

(札幌土地家屋調査士会用紙)

本図面はA3判をA4判に縮小したものである。

公用

登記年月日：昭和56年11月10日

これは図面に記録されている内容を証明した書面である。
令和6年6月3日
札幌法務局南出張所

登記官

714424 各階平面図 8/16

地下1階			
求	積	式	
①	10.55	×	7.95 = 83.8725
②	12.95	×	3.60 = 46.6200
③	22.00	×	35.80 = 787.6000
④	6.00	×	1.70 = 10.2000
⑤	17.80	×	3.05 = 54.2900
⑥	19.85	×	4.15 = 82.3775
⑦	21.60	×	18.50 = 399.6000
⑧	2.30	×	1.30 = 2.9900
⑨	1.70	×	1.20 = 2.0400
⑩	15.20	×	1.65 = 25.0800
⑪	5.50	×	0.50 = 2.7500
計1497.4200			

床面積1497.42㎡

1 階			
①	(1.90+4.25)	×	5.70 ÷ 2 = 17.5275
②	(10.0+11.3)	×	0.80 ÷ 2 = 8.5200
③	11.30	×	1.00 = 11.3000
④	(3.60+5.10)	×	0.80 ÷ 2 = 3.4800
⑤	(3.60+5.10)	×	0.80 ÷ 2 = 3.4800
⑥	(3.60+5.10)	×	0.80 ÷ 2 = 3.4800
⑦	35.80	×	15.20 = 544.1600
⑧	11.90	×	3.60 = 42.8400
⑨	11.90	×	1.75 = 20.8250
⑩	4.80	×	3.70 = 17.7600
⑪	7.95	×	2.70 = 21.4650
⑫	25.75	×	3.05 = 78.5375
⑬	24.15	×	24.70 = 596.5050
⑭	(20.50+21.25)	×	2.9 ÷ 2 = 60.5375
⑮	9.50	×	2.90 ÷ 2 = 13.7750
⑯	(2.90+2.30)	×	0.15 ÷ 2 = 0.3900
⑰	2.30	×	1.10 = 2.5300
⑱	(5.10+5.80)	×	2.85 ÷ 2 = 15.5325
⑲	13.45	×	4.40 = 59.1800

計1521.8250

床面積1521.82㎡

家屋番号 340-1の4

建築物図面

建物の所在 札幌市南区定山溪温泉西4丁目340番地1・341番地
337番地・1014番地

2 階			
求	積	式	
①	23.70	×	37.45 = 887.565
②	11.90	×	1.75 = 20.825
③	13.45	×	4.40 = 59.180
④	(5.10+5.80)	×	2.85 ÷ 2 = 15.5325
⑤	2.30	×	1.10 = 2.5300
⑥	(2.30+2.90)	×	0.15 ÷ 2 = 0.3900
⑦	2.90	×	9.50 ÷ 2 = 13.775
⑧	(20.50+20.90)	×	1.30 ÷ 2 = 26.9100
⑨	2.70	×	7.95 = 21.4650
⑩	4.80	×	3.70 = 17.7600
⑪	25.75	×	27.75 = 714.5625
計1780.4950			

床面積1780.49㎡

3 階			
①	5.30	×	1.00 = 5.300
②	2.20	×	2.30 = 5.060
③	13.00	×	3.20 = 41.600
④	4.80	×	3.70 = 17.760
⑤	2.70	×	7.95 = 21.465
⑥	25.75	×	3.05 = 78.5375
⑦	24.15	×	23.50 = 567.5250
⑧	(0.50+2.40)	×	6.60 ÷ 2 = 9.5700
⑨	(6.15+7.70)	×	5.575 ÷ 2 = 38.606875
⑩	1.0	×	7.35 = 7.3500
⑪	(6.15+7.70)	×	5.575 ÷ 2 = 38.606875
⑫	4.15	×	3.65 = 15.1475
⑬	1.75	×	6.30 = 11.0250

計857.55375

床面積857.55㎡

※地下1階の未登記増築及び3階の未登記減築は反映されていない

作製者

土地家屋
調査士

縮尺 1/

申請人

縮尺 1/

(札幌土地家屋調査士会用紙)

本図面はA3判をA4判に縮小したものである。

登記年月日：昭和56年11月10日

これは図面に記録されている内容を証明した書面である。
令和6年6月3日
札幌法務局南出張所

登記官

714425〇各階平面図^{1/10}

求 積 式

4 階

- ① $7.50 \times 3.70 = 27.750$
- ② $(23.50+24.05) \times 2.65 \div 2 = 63.00375$
- ③ $26.55 \times 17.35 = 460.6425$
- ④ $(0.50+2.40) \times 6.60 \div 2 = 9.5700$
- ⑤ $(6.15+7.10) \times 3.40 \div 2 = 22.5250$
- ⑥ $3.60 \times 1.00 = 3.6000$
- ⑦ $4.10 \times 7.20 = 29.5200$
- ⑧ $(7.20+6.15) \times 3.65 \div 2 = 24.36375$
- ⑨ $3.65 \times 5.90 = 21.5350$
- ⑩ $(2.25+3.40) \times 3.80 \div 2 = 10.7350$
- ⑪ $2.90 \times 1.00 = 2.9000$
- ⑫ $(1.80+2.90) \times 3.80 \div 2 = 8.9300$

計685.0750

床面積685m²07

5階・6階・7階 (各階同型)

- ① $3.70 \times 7.50 = 27.7500$
- ② $(24.05+23.50) \times 2.65 \div 2 = 63.00375$
- ③ $26.55 \times 17.35 = 460.6425$
- ④ $(0.50+2.40) \times 6.60 \div 2 = 9.5700$
- ⑤ $(6.15+7.10) \times 3.40 \div 2 = 22.5250$
- ⑥ $1.00 \times 3.60 = 3.6000$
- ⑦ $7.20 \times 4.10 = 29.5200$
- ⑧ $(6.15+7.20) \times 3.65 \div 2 = 24.36375$
- ⑨ $(2.25+3.40) \times 3.80 \div 2 = 10.7350$
- ⑩ $2.90 \times 1.00 = 2.9000$
- ⑪ $(2.90+1.80) \times 3.80 \div 2 = 8.9300$

計663.5400

床面積663m²54

家屋番号

340-1の4

建築物図面

建築物の所在

札幌市南区定山溪温泉西4丁目340番地1・341番地
337番地・1014番地

求 積 式

8階・9階 (各階同型)

- ① $3.70 \times 2.70 = 9.990$
- ② $(23.50+24.05) \times 2.65 \div 2 = 63.00375$
- ③ $17.35 \times 26.55 = 460.6425$
- ④ $(0.50+2.40) \times 6.60 \div 2 = 9.5700$
- ⑤ $(6.15+7.10) \times 3.40 \div 2 = 22.5250$
- ⑥ $3.60 \times 1.00 = 3.6000$
- ⑦ $4.10 \times 7.20 = 29.5200$
- ⑧ $(7.20+6.15) \times 3.65 \div 2 = 24.36375$
- ⑨ $(2.00+3.40) \times 4.20 \div 2 = 11.3400$
- ⑩ $2.90 \times 1.00 = 2.9000$
- ⑪ $(1.80+2.90) \times 3.80 \div 2 = 8.9300$

計646.3850

床面積646m²38

10階・11階・12階 (各階同型)

- ① $(23.50+24.05) \times 2.65 \div 2 = 63.00375$
- ② $12.10 \times 29.25 = 353.9250$
- ③ $26.95 \times 5.25 = 141.4875$
- ④ $(2.00+3.40) \times 4.20 \div 2 = 11.3400$
- ⑤ $2.90 \times 1.00 = 2.9000$
- ⑥ $(2.90+1.80) \times 3.80 \div 2 = 8.9300$
- ⑦ $(0.50+2.40) \times 6.60 \div 2 = 9.5700$
- ⑧ $(6.15+7.10) \times 3.40 \div 2 = 22.5250$
- ⑨ $3.60 \times 1.00 = 3.6000$
- ⑩ $7.20 \times 4.10 = 29.5200$
- ⑪ $(7.20+6.15) \times 3.65 \div 2 = 24.36375$

計671.16500

床面積671.16m²

※8階の未登記増築は反映されていない

作 製 者

土地家屋
調査士

縮尺 1/

申 請 人

縮尺 1/

(昭和56年10月30日作製)

(札幌土地家屋調査士会用紙)

本図面はA3判をA4判に縮小したものである。

公用

登記年月日：昭和56年11月10日

これは図面に記録されている内容を証明した書面である。

令和6年6月3日 札幌法務局南出張所

登記官

0各階平面図 714426

家屋番号	340-104
------	---------

~~建 物 圖 面~~

建物の所在 札幌市南区定山溪温泉西4丁目3-4番地・340番地1・341番地
337番地・1014番地

10階・11階・12階 (各階同型)

字删除
来加入

56.11.10

物件10

作製者

土地家屋
調査士

縮尺	1/
----	----

申請人

縮尺 $\frac{1}{300}$

(昭和36年10月1日作製)

(札幌土地家屋調査士会用紙)

本図面はA3判をA4判に縮小したものである。

公用

登記年月日：昭和40年5月4日


これは図面に記録されている内容を証明した書面である。
令和6年6月3日 札幌法務局南出張所

登記官

714427

建 物 図 面

家屋番号	341番2
建物の所在	札幌市定山溪 341番地先蔵跡敷地 341番地(先蔵跡敷地) 南区定山溪西4丁目

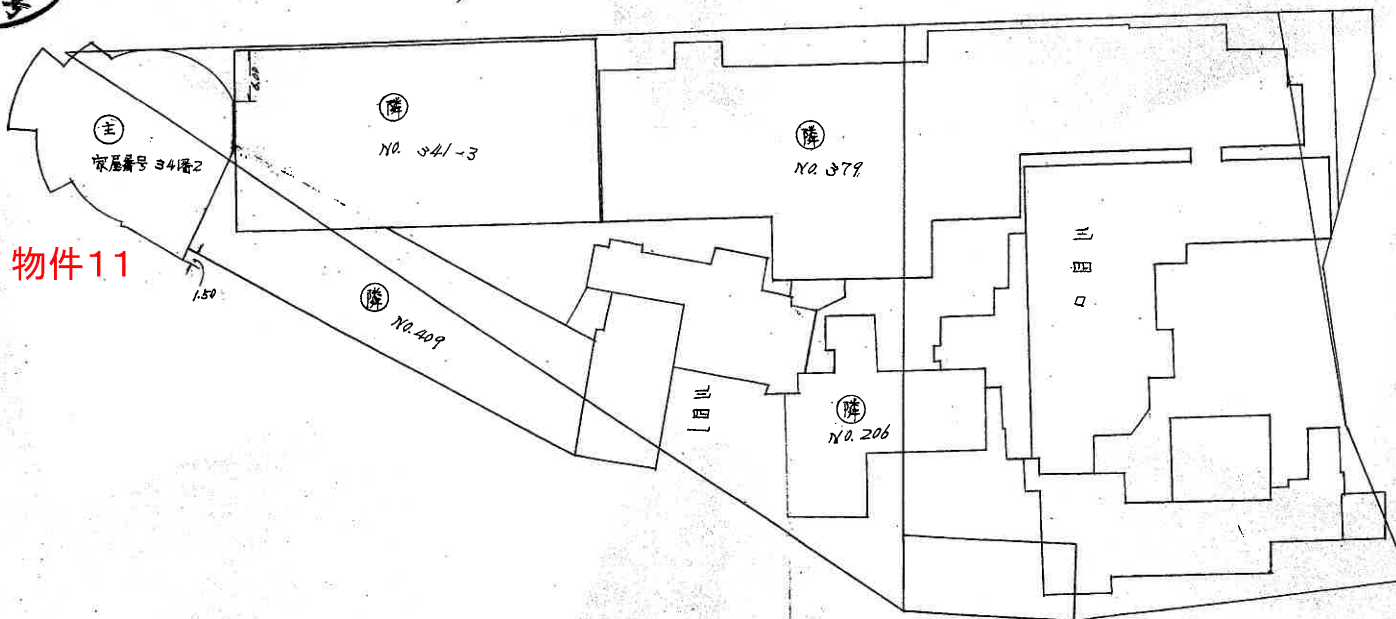

昭和40年 / 月 日
作製年月日

作製者

申請人

縮尺 1/600 米

(全国土地家屋調査士会連合会用紙)

本図面はA3判をA4判に縮小したものである。

登記年月日：昭和40年5月4日

これは図面に記録されている内容を証明した書面である。
令和6年6月3日 札幌法務局南出張所


登記官

714428

○各階平面図 1/3

家屋番号	341番2
建物の所在	札幌市定山溪 341番地 先達防教地 341番地 (先達防教地)

南区 定山溪 4丁目

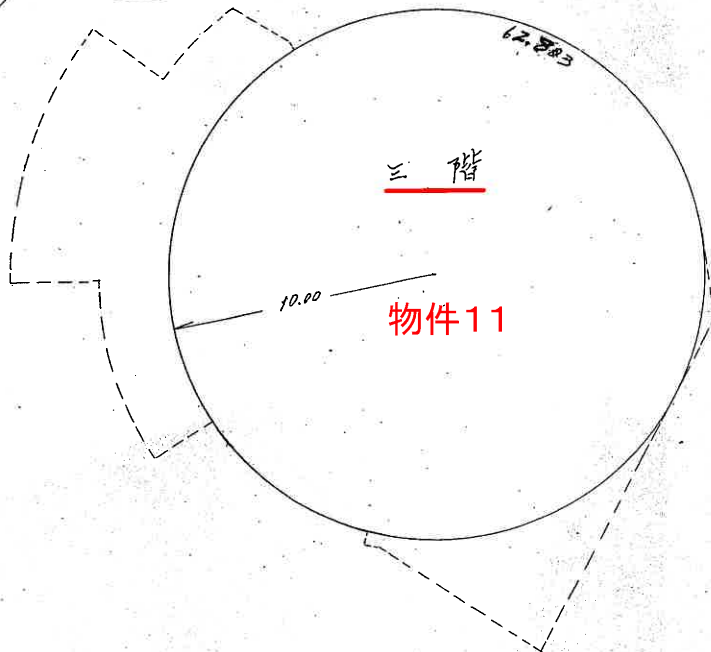

$$2 \times 3.1415 \times 10.0 = 62.83$$

三階 求積

$$10^2 \times 3.1415 = 314.15 \text{ m}^2$$

$$\text{組の } \pi = 3.1415926$$

123.1815 を使った

※未登記増築は反映されていない

昭和40年5月4日
作製年月日

作製者

申請人

縮尺 1/200米

(全国土地家屋調査士会連合会用紙)

本図面はA3判をA4判に縮小したものである。

登記年月日：昭和40年5月4日

これは図面に記録されている内容を証明した書面である。
令和6年6月3日 札幌法務局南出張所

登記官

714429

Q 各 階 平 面 図 ²/₃

家屋番号


341番2

建物の所在

札曉市是山溪 34/番地先提防(無) 34/番地 敦

南区 定温 山鼻 溪西 4 丁目

物件 1 1

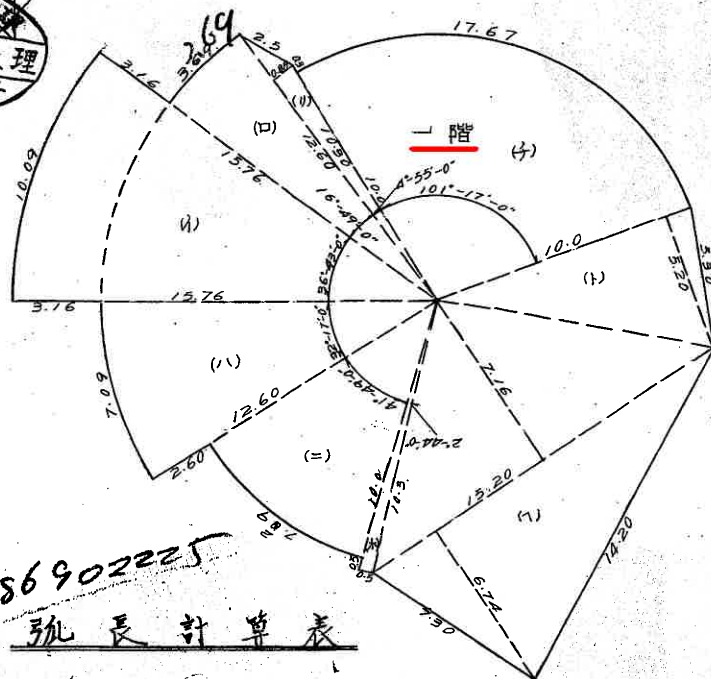

9-8690225

算計長表

$$\begin{aligned} (1) & 2 \times 3.1415 \times 15.76 \times \frac{36^\circ 43'}{360^\circ} = 10.09941 \\ (2) & 2 \times 3.1415 \times 12.60 \times \frac{15^\circ 49'}{360^\circ} = 3.69817 \\ (3) & 2 \times 3.1415 \times 12.60 \times \frac{32^\circ 17'}{360^\circ} = 7.09946 \\ (4) & 2 \times 3.1415 \times 10.0 \times \frac{41^\circ 49'}{360^\circ} = 7.29834 \\ (5) & 2 \times 3.1415 \times 10.5 \times \frac{2^\circ 44'}{360^\circ} = 0.50090 \\ (6) & 2 \times 3.1415 \times 10.0 \times \frac{101^\circ 17'}{360^\circ} = 17.6772 \end{aligned}$$

一階求積表

$$\begin{aligned} (1) \quad & 10.09 \times 15.76 \times \frac{1}{2} = 79.50920 \\ (2) \quad & 3.69 \times 12.60 \times \frac{1}{2} = 23.2470 \\ (3) \quad & 7.09 \times 12.60 \times \frac{1}{2} = 44.5590 \\ (4) \quad & 7.29 \times 10.00 \times \frac{1}{2} = 36.45000 \\ (5) \quad & 0.50 \times 10.50 \times \frac{1}{2} = 2.62500 \\ (6) \quad & (7.16 + 6.74) \times \frac{1}{2} \times 15.20 = 105.64000 \\ (7) \quad & 5.20 \times 10.00 \times \frac{1}{2} = 26.00000 \\ (8) \quad & 17.67 \times 10.00 \times \frac{1}{2} = 88.35000 \\ (9) \quad & 12.60 \times 0.88 \times \frac{1}{2} = 5.54400 \end{aligned}$$

計 412.0 ~~78~~ m²
3220

昭和
40
年
1
月
20
日

製作年月日

作 製 者

土

申請人

縮 尺

 $\frac{1}{200} m$

(全国土地家屋調査士会連合会用紙)

本図面はA3判をA4判に縮小したものである。

登記年月日：昭和40年5月4日


これは図面に記録されている内容を証明した書面である。
令和6年6月3日 札幌法務局南出張所

登記官

714430

○各階平面図 3/3

家屋番号	341番2
建物の所在	札幌市荒川 341番地 南区 定山溪 4丁目

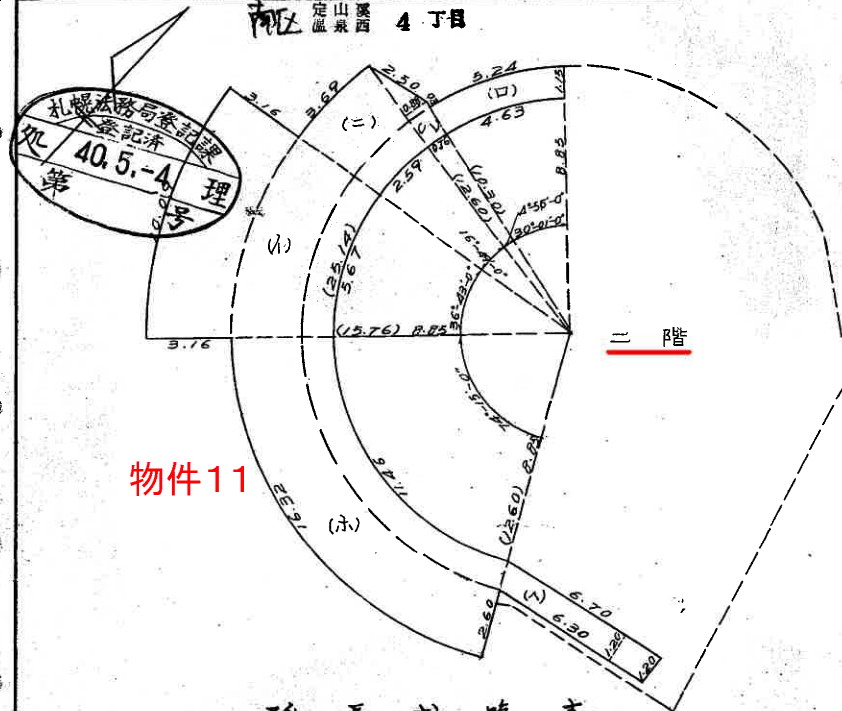

物件11

弧長計算表

① $2 \times 3.1415 \times 15.76 \times \frac{36^\circ-43'}{360^\circ} = 10.09941$	$2 \times 3.1415 \times 8.85 \times \frac{36^\circ-43'}{360^\circ} = 3.67166$
② $2 \times 3.1415 \times 10.0 \times \frac{30^\circ-01'}{360^\circ} = 5.24454$	$2 \times 3.1415 \times 8.85 \times \frac{30^\circ-01'}{360^\circ} = 4.63625$
③ $2 \times 3.1415 \times 12.6 \times \frac{16^\circ-49'}{360^\circ} = 3.69817$	$2 \times 3.1415 \times 8.85 \times \frac{16^\circ-49'}{360^\circ} = 2.59775$
④ $2 \times 3.1415 \times 12.6 \times \frac{24^\circ-15'}{360^\circ} = 16.32847$	$2 \times 3.1415 \times 8.85 \times \frac{24^\circ-15'}{360^\circ} = 11.46844$
⑤ $2 \times 3.1415 \times 8.85 \times \frac{4^\circ-58'}{360^\circ} = 0.76198$	

二階 求積表

① $10.0 \times 15.76 \times \frac{1}{2} = 79.50920$	
$3.67 \times 8.85 \times \frac{1}{2} = 25.08975$	
$79.50920 - 25.08975 = 54.41945$	1訂
② $5.24 \times 10.00 \times \frac{1}{2} = 26.20000$	
$4.63 \times 8.85 \times \frac{1}{2} = 20.48775$	
$26.20000 - 20.48775 = 5.71225$	1訂2
③ $12.60 \times 8.85 \times \frac{1}{2} = 5.54400$	
$0.76 \times 8.85 \times \frac{1}{2} = 3.36300$	
$5.54400 - 3.36300 = 2.18100$	
④ $3.69 \times 12.60 \times \frac{1}{2} = 23.24700$	
$2.59 \times 8.85 \times \frac{1}{2} = 11.46075$	
$23.24700 - 11.46075 = 11.78625$	2訂
⑤ $16.32 \times 12.60 \times \frac{1}{2} = 102.81600$	
$11.46 \times 8.85 \times \frac{1}{2} = 50.71050$	
$102.81600 - 50.71050 = 52.10550$	
⑥ $(6.70 + 6.30) \times \frac{1}{2} \times 1.20 = 7.80000$	
計 $54.41945 + 5.71225 + 2.18100 + 11.78625 + 52.10550 + 7.80000 = 133.99450$	

※未登記減築は反映されていない

縮尺	1/200 m
----	---------

(全国土地家屋調査士会連合会用紙)

本図面はA3判をA4判に縮小したものである。

昭和40年5月4日
作製者

公用

登記年月日：昭和39年6月12日

714431

建物図面

家屋番号	34-3
建物の所在	札幌市定山溪 341番地 341番地先河川敷地 南区定山溪西4丁目



物件12主

No. 379

縮尺

1/600

米

(全国土地家屋調査士会連合会用紙)

昭和39年6月12日
作製年月日

作製者

申請人

本図面はA3判をA4判に縮小したものである。

これは図面に記録されている内容を証明した書面である。
令和6年6月3日
札幌法務局南出張所

登記官

公用

登記年月日：昭和39年6月12日

これは図面に記録されている内容を証明した書面である。
令和6年6月3日 札幌法務局南出張所

登記官

714432

○各階平面図 1/7

家屋番号

34-3

建物の所在


札幌市定山溪 341番地 341番地 河川敷地

南区 定山溪 4丁目

※未登記増減築は反映されていない



物件12

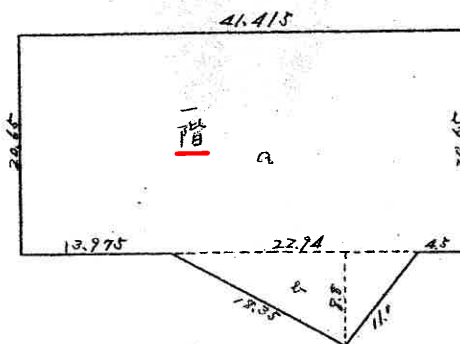

求積表

1階 a $41.415 \times 20.65 = 855.21975$
b $22.74 \times 2.77 \times \frac{1}{2} = 100.936$
計

~~756.10575~~
956.10575

縮尺

$\frac{1}{500}$

米

(全国土地家屋調査士会連合会用紙)

13号

昭和39年5月25日

作製年月日

作製者

申請人

本図面はA3判をA4判に縮小したものである。

公用

登記年月日：昭和39年6月12日

714433

家屋番号

34/3

0各階平面図 2/7

建物の所在


札幌市定山溪 34/番地 34/番地 花河川敷地

南区 定山溪 4丁目

※未登記増築は反映されていない



物件12

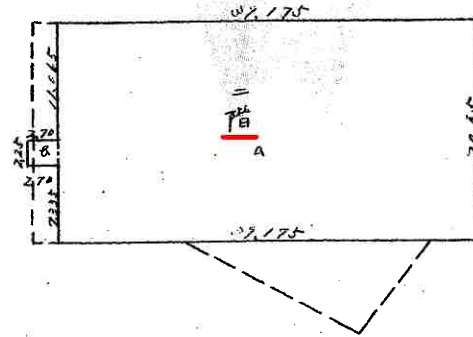

求積表

2階 4 39.175 x 20.45 = 808.96375 ✓
2階 2.70 x 2.20 = 6.075 ✓
計 815.03875 m²

縮尺

1/500 米

(全国土地家屋調査士会連合会用紙)

昭和39年5月25日

作製年月日

作製者

申請人

本図面はA3判をA4判に縮小したものである。

これは図面に記録されている内容を証明した書面である。
令和6年6月3日 札幌法務局南出張所

登記官

公用

登記年月日：昭和39年6月12日

これは図面に記録されている内容を証明した書面である。
令和6年6月3日
札幌法務局南出張所

登記官

714434

0各 皆 平 面 図 3/7



家屋番号

3413


建物の所在

札幌市定山溪 341番地先河川敷地

南区 山溪 4丁目

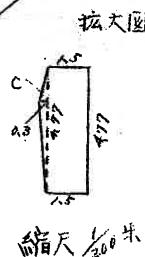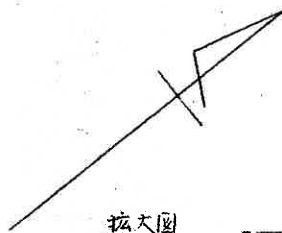

物件12

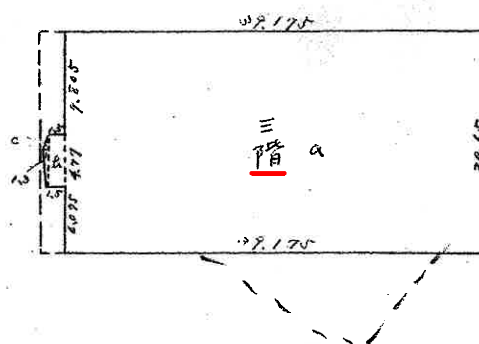

求積表

808.96375

3階 a	$39.175 \times 20.65 =$	808.96375
b	$1.50 \times 1.77 =$	2.655
c	$1.77 \times 1.36 \times \frac{1}{2} =$	1.2054
計		<u>811.82425</u>

縮尺

1/500 米

(全国土地家屋調査士会連合会用紙)

昭和39年6月12日

作製年月日

作製者

申請人

本図面はA3判をA4判に縮小したものである。

登記年月日：昭和39年6月12日

これは図面に記録されている内容を証明した書面である。
令和6年6月3日 札幌法務局南出張所

登記官

714435

家屋番号


34/3

各階 面 図 4/9


建物の所在

札幌市東山溪 341番地 先河川敷地

南区 定山溪西 4丁目

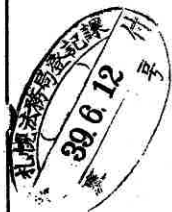

物件12

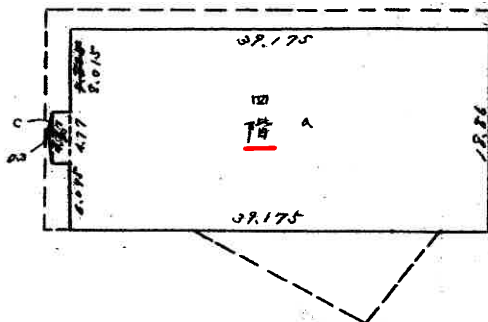

求 積 表

4階	a	$39.175 \times 18.86 = 738.8405$
	b	$1.50 \times 4.77 = 7.155$
	c	$4.77 \times 0.30 \times \frac{1}{2} = 0.7155$
	計	$738.8405 + 7.155 + 0.7155 = 746.711$

縮 尺

1/500

米

(全国土地家屋調査士会連合会用紙)

1/5

昭和39年5月25日

作製年月日

作製者

申請人

本図面はA3判をA4判に縮小したものである。

公用

登記年月日：昭和39年6月12日

これは図面に記録されている内容を証明した書面である。
令和6年6月3日 札幌法務局南出張所

登記官

714436


0各階平面図 5/7

家屋番号


344-3

建物の所在

札幌市定山溪 341番地 荒河川敷地
南区 定山溪西 4丁目

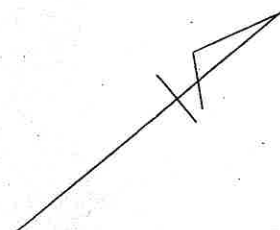

物件12

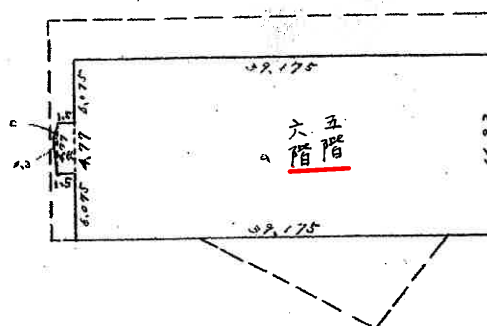

求積表

5階	a	$39.175 \times 16.92 = 662.841$
	b	$1.50 \times 4.77 = 7.155$
	c	$4.77 \times 0.30 \times \frac{1}{2} = 0.7155$
計		<u>670.7115 m^2</u>

縮尺

1/500 米

(全国土地家屋調査士会連合会用紙)

昭和39年5月25日
作製年月日

作製者

申請人

本図面はA3判をA4判に縮小したものである。

公用

登記年月日：昭和39年6月12日



これは図面に記録されている内容を証明した書面である。
令和6年6月3日 札幌法務局南出張所

登記官

714437

9各階平面図 6/7

家屋番号	341-3
建物の所在	札幌市定山溪 341番地先河川敷地 南区定山溪西4丁目

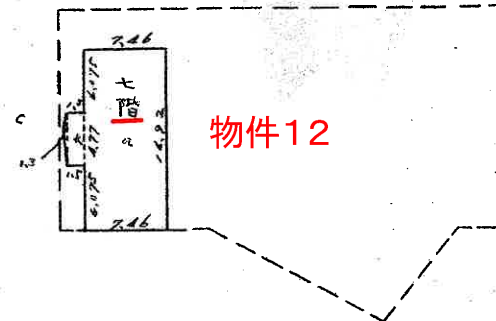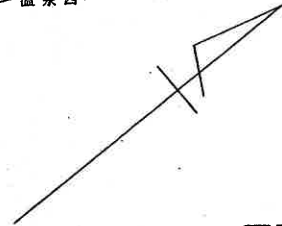

求積表

7階	a	7.46	x	16.92	=	126.2232
	b	1.50	x	2.74	=	7.155
	c	4.77	x	0.30	=	0.7155
	計					<u>134.0937 m²</u>

縮尺 1/500 米

(全国土地家屋調査士会連合会用紙)

昭和39年5月25日
作製年月日

作製者

申請人

本図面はA3判をA4判に縮小したものである。

公用

登記年月日：昭和39年6月12日

これは図面に記録されている内容を証明した書面である。
令和6年6月3日 札幌法務局南出張所

登記官

714438

0各階平面図 7/9

家屋番号

364-3

建物の所在

札幌市定山溪 341番地 先河川敷地

南区 定山溪西 4丁目




昭和39年5月25日

作製年月日

作製者

申請人

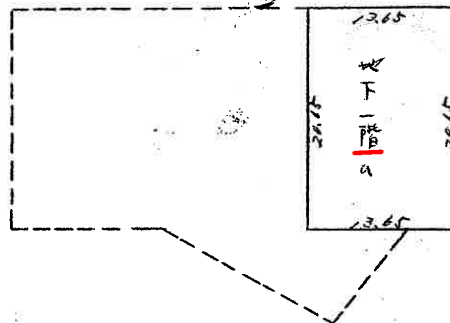

物件12

求積表

地下1階 a $13.65 \times 20.45 = 281.8725 m^2$
(正) 281.8725

縮尺

$\frac{1}{500}$

米

(全国土地家屋調査士会連合会用紙)

本図面はA3判をA4判に縮小したものである。

公用

登記年月日：昭和42年11月14日

これは図面に記録されている内容を証明した書面である。
令和6年6月3日
札幌法務局南出張所

登記官

714439

建物図面

附属建物 中央浴場

家屋番号	207. 341~5
建物の所在	札幌市定山溪340番地-341番地-342番地 札幌市定山溪341番地 全上番地先堤防用地

定山溪西4丁目

S 42.11.14




作製年月日
昭和四十二年十一月十七日



製作者

申請人

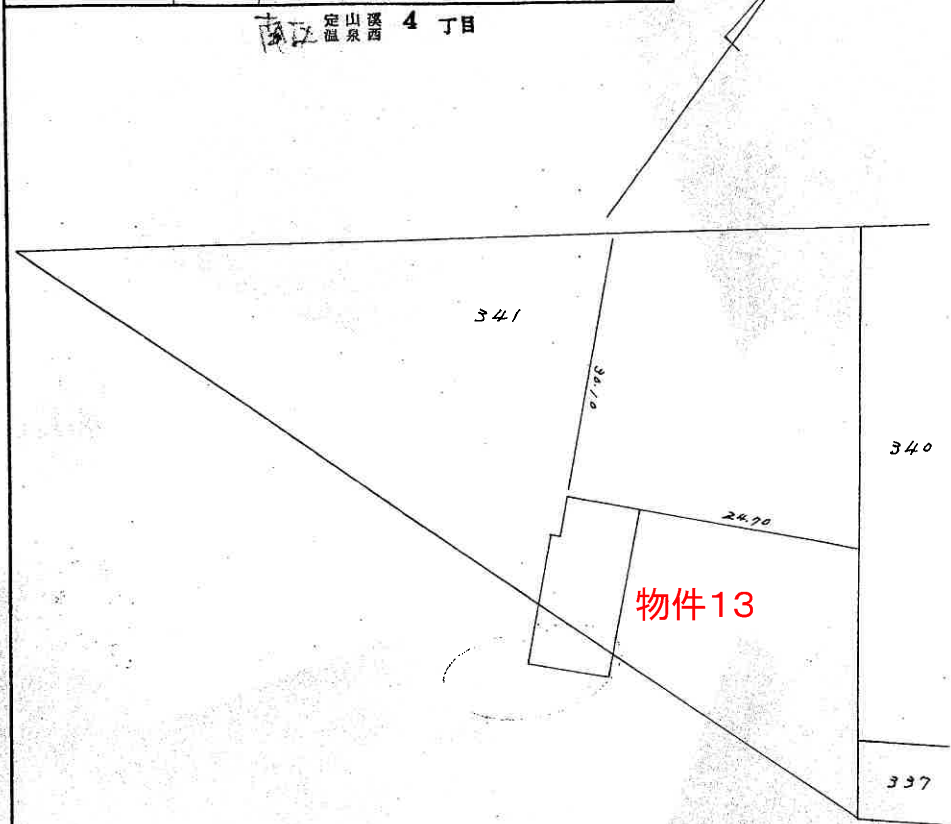

縮尺 1/600 m

(全国土地家屋調査士会連合会用紙)

本図面はA3判をA4判に縮小したものである。

公用

登記年月日：昭和42年11月14日

これは図面に記録されている内容を証明した書面である。
令和6年6月3日
札幌法務局南出張所

登記官

714440

各階平面図

附属建物②中央冷場

家屋番号

207-341-5

建物の所在

札幌市定山塚340番地、341番地、337番地
札幌市定山塚341番地、全上番地、荒廃地

定山塚西4丁目


S 42. 11. 14

昭和四十二年十一月十四日

作製年月日

作製者

申請人

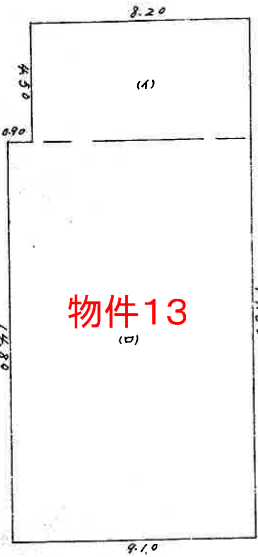

物件13

求積式

$$(A) 4.50 \times 8.20 = 36.90$$

$$(B) 14.80 \times 9.10 = 134.68$$

$$\underline{171.58 \text{ m}^2}$$

※未登記増築は反映されていない

縮尺

1/200 m

(全国土地家屋調査士会連合会用紙)

本図面はA3判をA4判に縮小したものである。

公用

登記年月日：昭和57年3月3日

各階平面図 714492

家屋番号


1014

建物図面

建物の所在

札幌市南区定山溪温泉西4丁目1014番地

1階・2階 (各階同型)

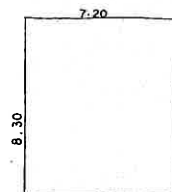

1階・2階 (各階同型) 求 積 式

$$8.30 \times 7.20 = 59.760$$

床面積59.76㎡

国有地

道路敷地

12.0

342

物件14

341

河

川

敷

地

1014

340-1

337



作製者

土地家屋
調査士

縮尺

1/250

申請人

縮尺

1/1000

(札幌土地家屋調査士会用紙)

本図面はA3判をA4判に縮小したものである。

家屋番号 409番

建 物 図 面


建物の所在 札幌市定山溪 341番地先現防教地 (341番地)



昭和 49 年 12 月 14 日
作製年月日

作製者

申請人

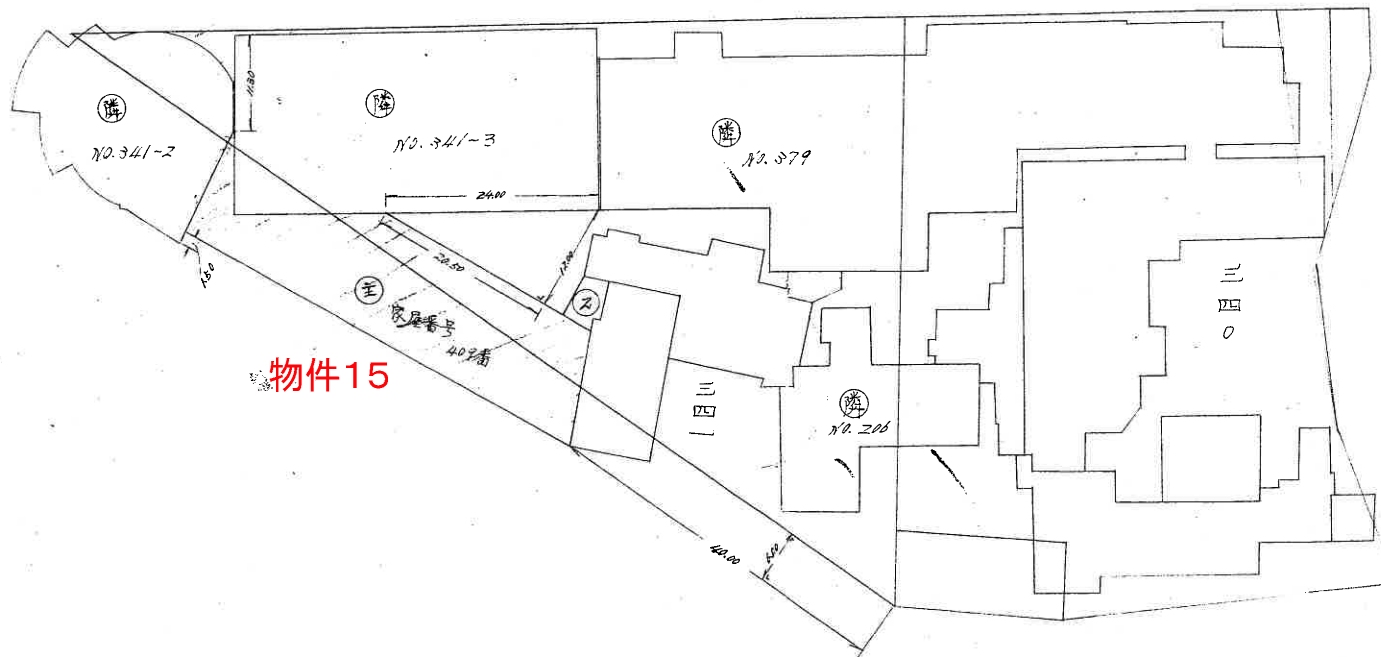

縮 尺 1/600 米

(全国土地家屋調査士会連合会用紙)

旧所在表示


本図面はA3判をA4判に縮小したものである。

これは図面の写しである。
令和 6 年 6 月 3 日
札幌法務局南出張所
登記官
(複写機により作成)

公 用

家屋番号	408番
建物の所在	341番地 341番地先現防敷地 札幌市定小浜 (341番地)

各 階 平 面 図

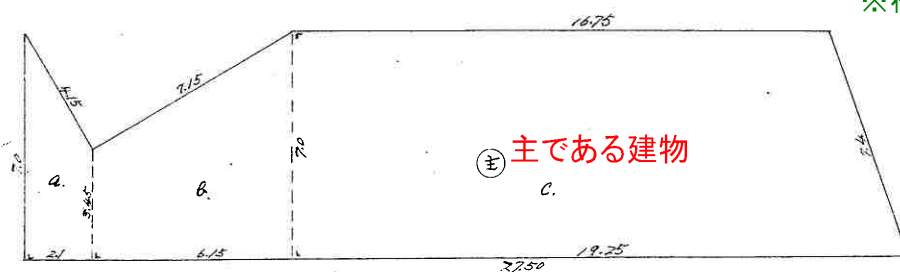

※符号2は減築により現存していない



附属建物
(符号2)

主である建物

物件15

求積表

$$\begin{aligned}
 a. & (3.45 + 7.00) \times \frac{1}{2} \times 2.1 = 10.9725 \\
 b. & (3.45 + 7.00) \times \frac{1}{2} \times 6.15 = 32.13375 \\
 c. & (16.75 + 19.25) \times \frac{1}{2} \times 7.0 = 126.00
 \end{aligned}$$

$$\text{計 } 169.10625 \div 557.0289$$

主である建物

昭和	作製年
49	月
12	日
14	日

作製者

士

申請人

縮尺

1/500 内

(全国土地家屋調査士会連合会用紙)

本図面はA3判をA4判に縮小したものである。