


中央健康づくりセンター3階 (専用部分は赤枠)

3 階 平 面 図 S=1:100


次 米・田上・若 自営共同事務所 〒100-0001 東京都千代田区千代田 1-1-1	中央健康づくりセンター 〒100-0001 東京都千代田区千代田 1-1-1 3 階 平 面 図 S=1:100	建築 14
--	--	-------

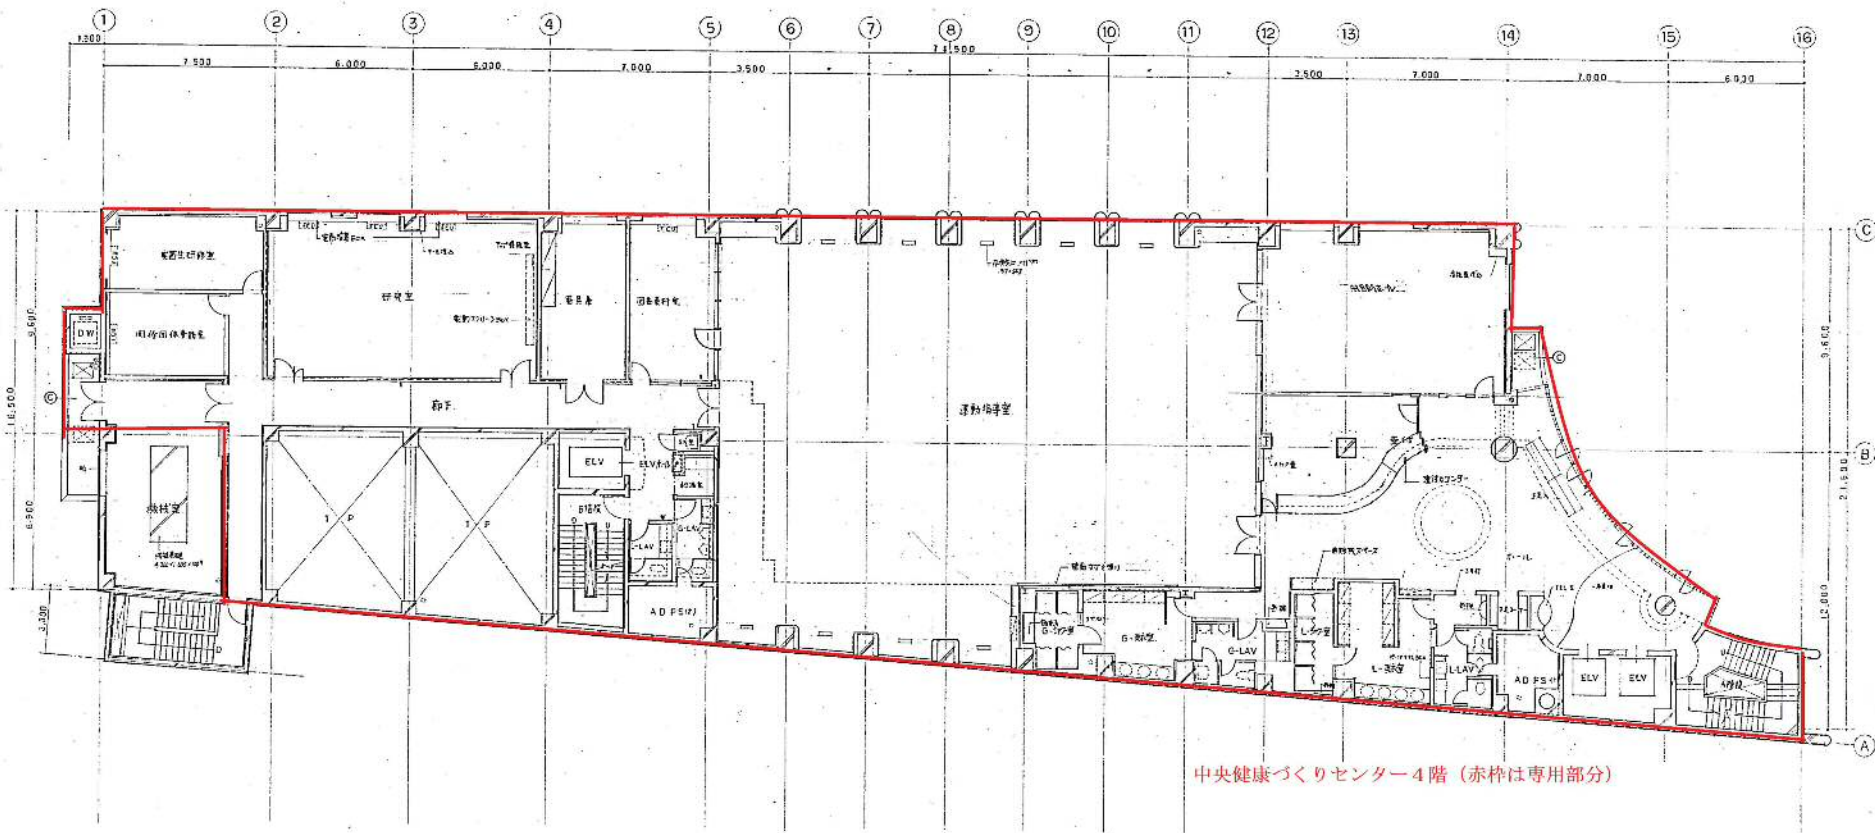

中央健康づくりセンター4階 (赤枠は専用部分)

4 階平面図 S=1:110


氏名 山田 誠 職名 主任設計士 建設 100001	中央健康づくりセンター 中央区分館 第2工区(建築工区) 4 階平面図 S=1:110	図號 15 16
---	---	----------------

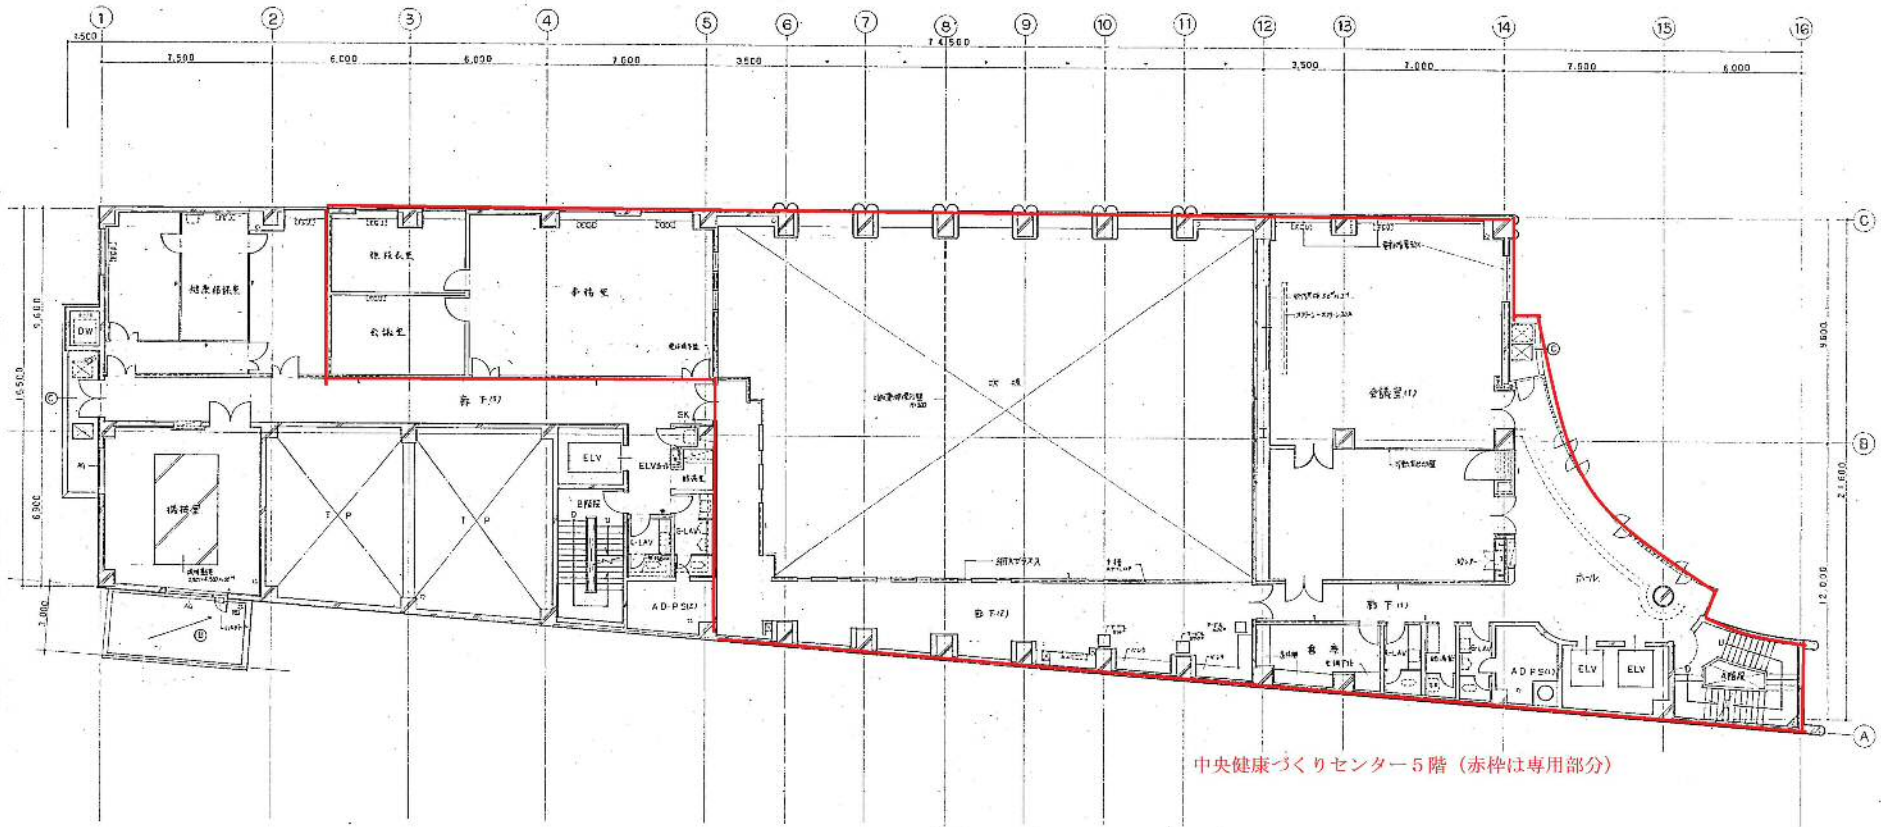


中央健康づくりセンター5階 (赤枠は専用部分)

5階平面図 S=1/100

久米・田上・岡 特定共同施設 <small>久米 田上 岡 建築士事務所</small>	中央健康づくりセンター 中央区分庁舎 改築工事(建築工事)	図号 16
	5階平面図 S=1/100	17

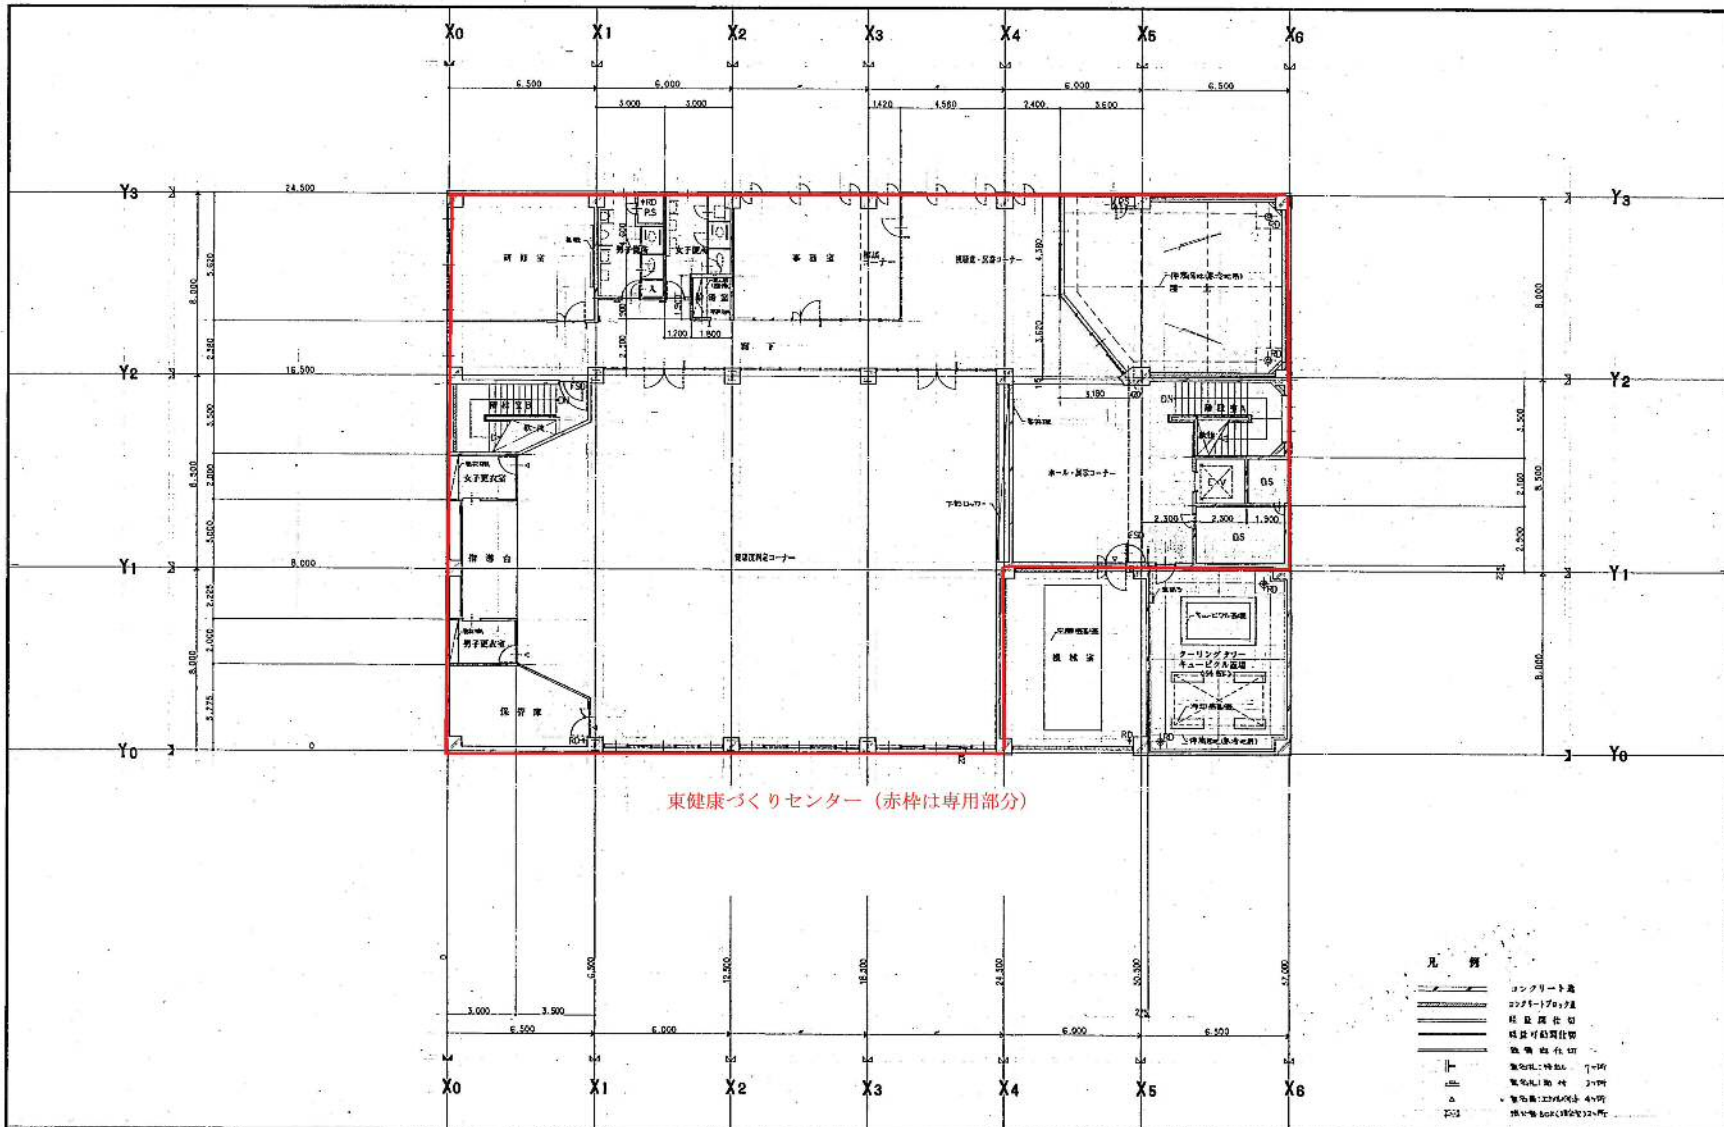

CORD NO. [ ]   
 TITLE 東京都庁 [ ] 健康づくり地区センター新築工事 (主体工事)   
 DRAWING TITLE 3 階平面図   
 SCALE 1/100   
 都市建・越山・清和共同企業体   
 ADMINISTRATE AROT 代議者 部長 堀田 定海 (建設部健康推進課)   
 SHEET NO. 11 / 55

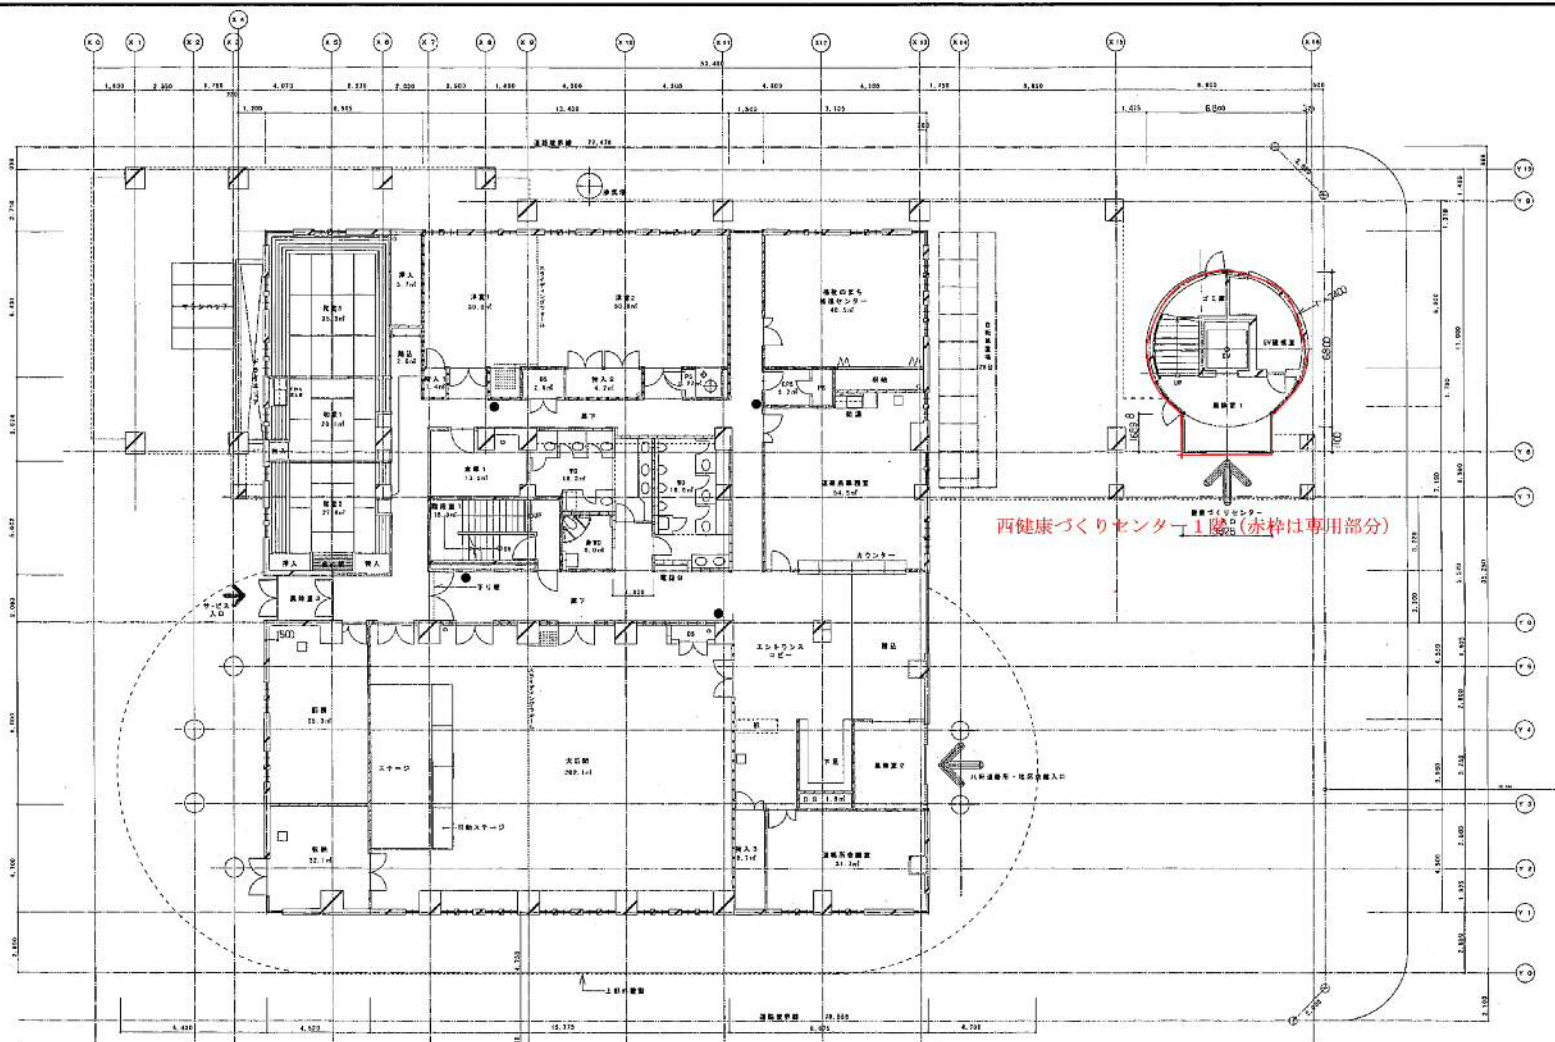


西健康づくりセンター1階(赤枠は専用部分)

- 凡例
- 天井高3000
  - 高さ2400
- 整凡例
- R/C
  - ▨ C/B 1950
  - 1階専用エレベーター
  - 階段下
  - XXXX 1階専用エレベーター 昇降機

1F平面図 S:1/100

道開発・都市設計・日本技建・清野特定共同企業体	1階専用エレベーター 昇降機	2階専用エレベーター 昇降機	3階専用エレベーター 昇降機	4階専用エレベーター 昇降機	5階専用エレベーター 昇降機	6階専用エレベーター 昇降機	7階専用エレベーター 昇降機	8階専用エレベーター 昇降機	9階専用エレベーター 昇降機	10階専用エレベーター 昇降機	11階専用エレベーター 昇降機	12階専用エレベーター 昇降機	13階専用エレベーター 昇降機	14階専用エレベーター 昇降機	15階専用エレベーター 昇降機	16階専用エレベーター 昇降機	17階専用エレベーター 昇降機	18階専用エレベーター 昇降機	19階専用エレベーター 昇降機	20階専用エレベーター 昇降機
-------------------------	----------------	----------------	----------------	----------------	----------------	----------------	----------------	----------------	----------------	-----------------	-----------------	-----------------	-----------------	-----------------	-----------------	-----------------	-----------------	-----------------	-----------------	-----------------

西健康づくりセンター2階 (全て専用部分)

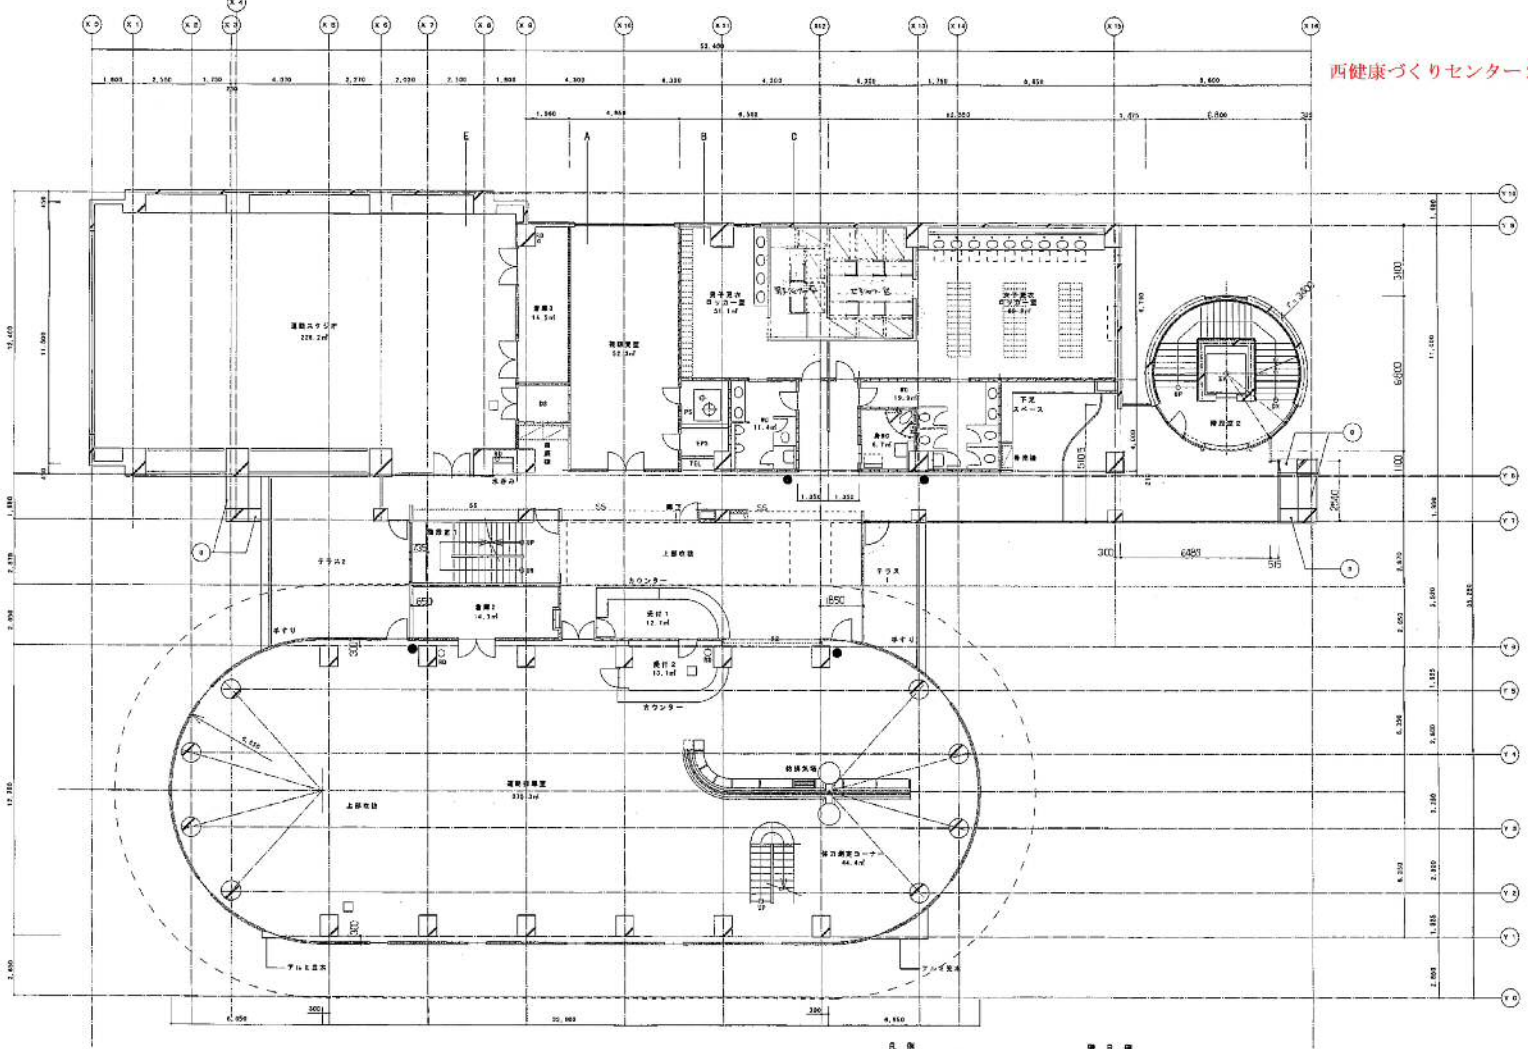

- 凡例
- 消火器設置
  - 昇降機設置
- 壁凡例
- 壁
  - 壁 (1/2)
  - 1階部分の壁
  - 階下
  - 1階部分の壁 (2階)

2F平面図 S:1/100

道開発・都市設計・日本技建・清野特定共同企業体

1 建築設計事務所 東京 114号

2 建築士事務所 東京 114号


3 建築士事務所 東京 114号

4 建築士事務所 東京 114号

1/100

15

西健康づくりセンター3階 (全て専用部分)

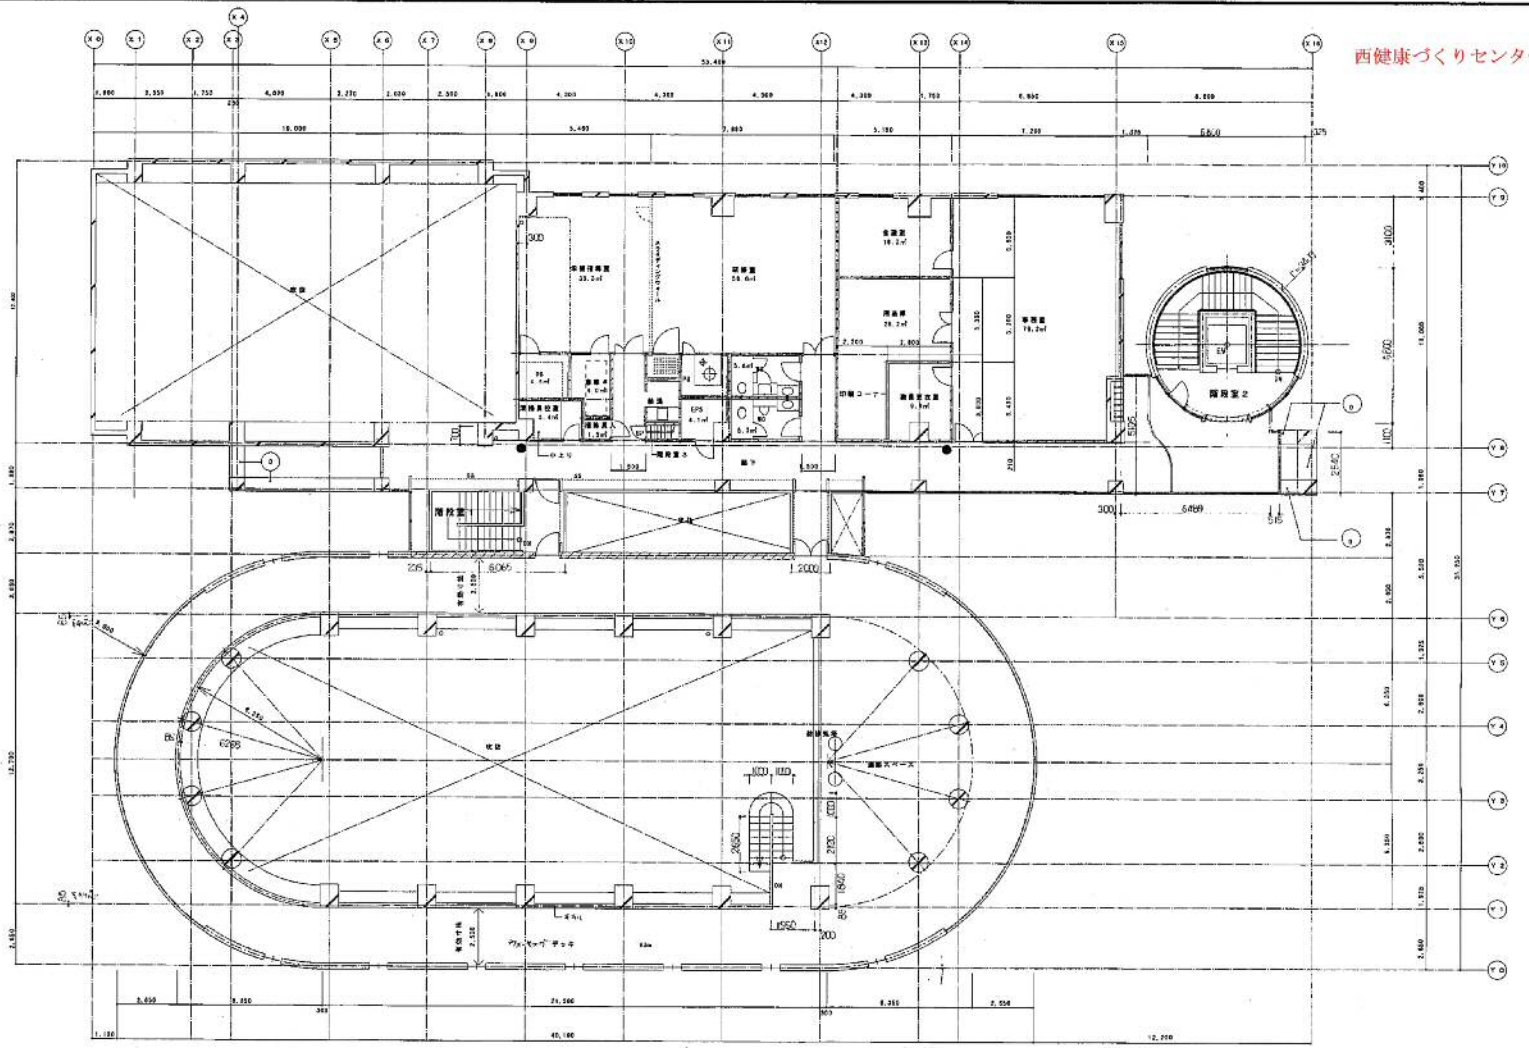

- |   |            |   |               |
|---|------------|---|---------------|
| ● | 消火器設置      | ○ | RC            |
| □ | 採光開口 600mm | □ | CD 17100      |
|   |            | ▨ | 1階階昇火災区画      |
|   |            | ▨ | 階段下           |
|   |            | ▨ | 1階階昇火災区画 RW区画 |

3F平面図 S: 1/100

道開発・都市設計・日本技建・清野特定共同企業体

1 建築設計事務所  
M&T Co., Ltd. 木野 正弘

2 建築設計事務所  
M&T Co., Ltd. 木野 正弘

3 建築設計事務所  
M&T Co., Ltd. 木野 正弘

4 建築設計事務所  
M&T Co., Ltd. 木野 正弘

1/100 16