
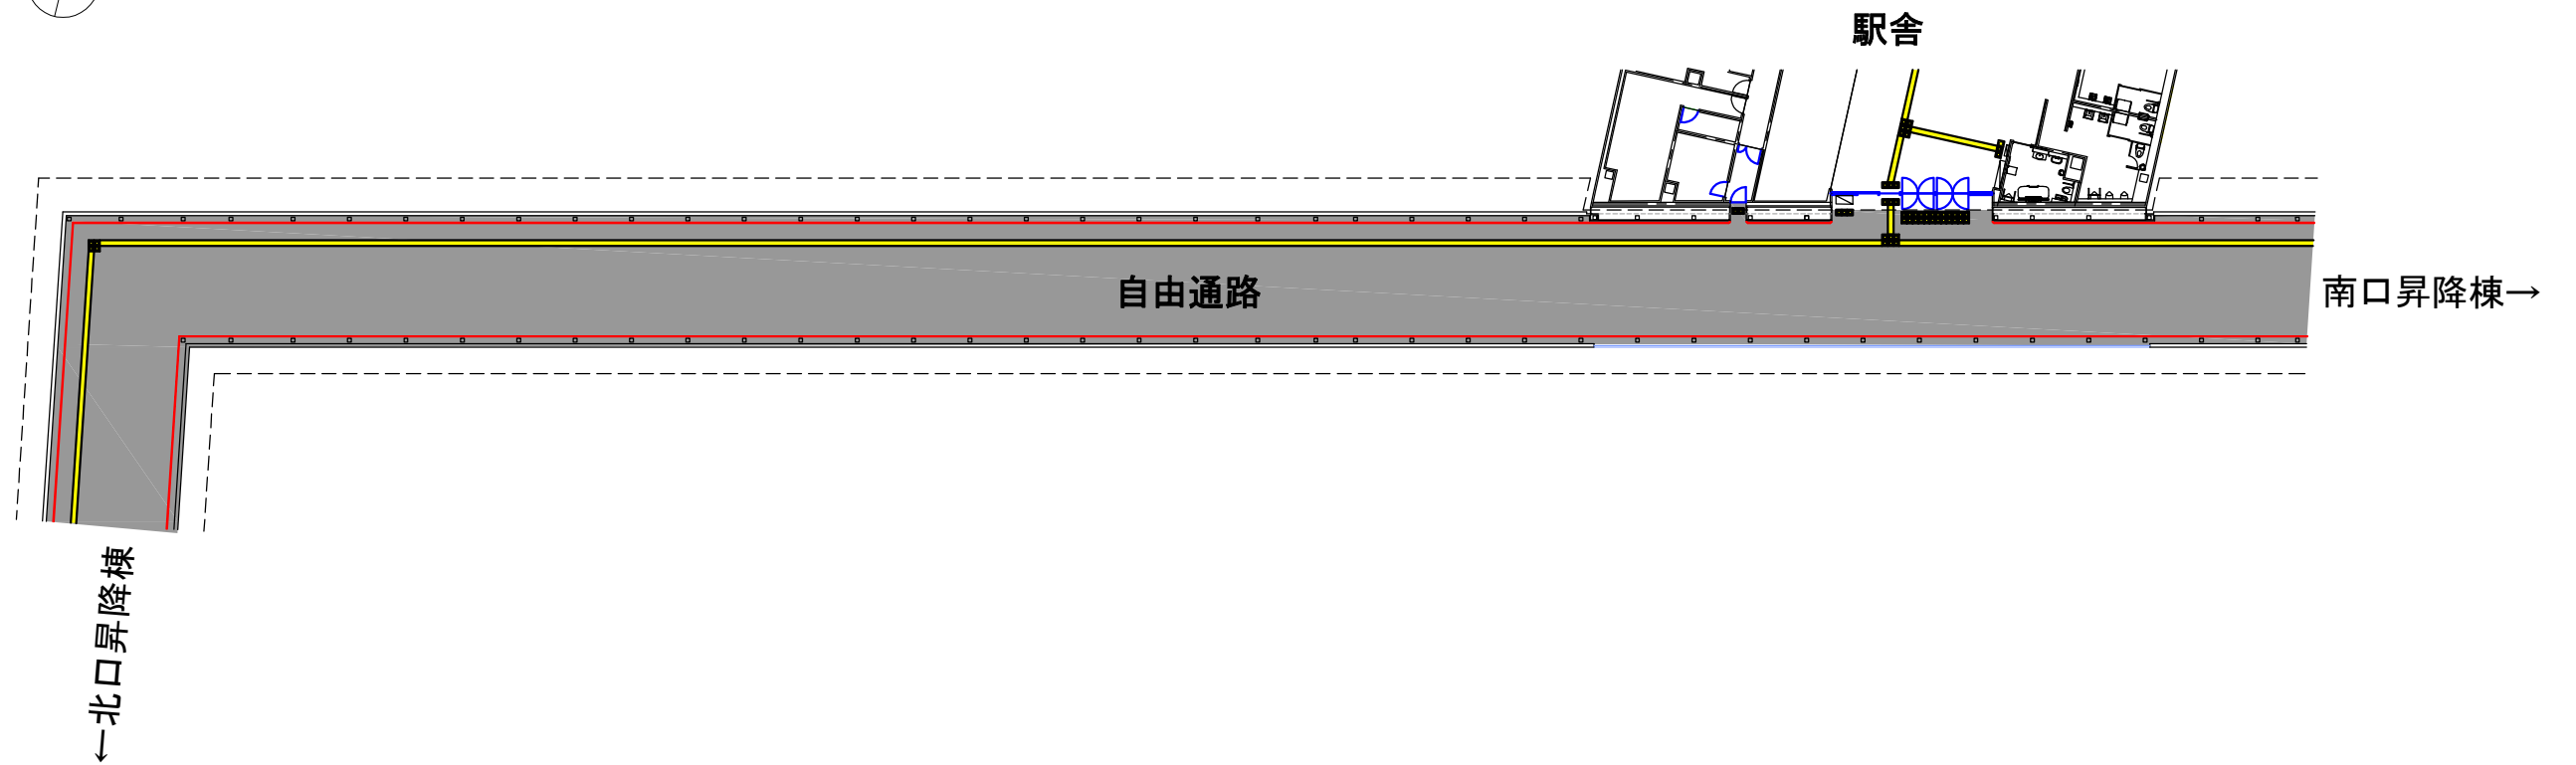


自由通路 誘導ブロック・手摺配置図

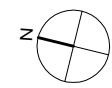

自由通路 平面図

平成 年度設計図					
工事名					
図面名称 自由通路 平面図					
課長	係長	設計者 年月	製図者 年月	縮尺	図面番号
					00 / 00
札幌市					