
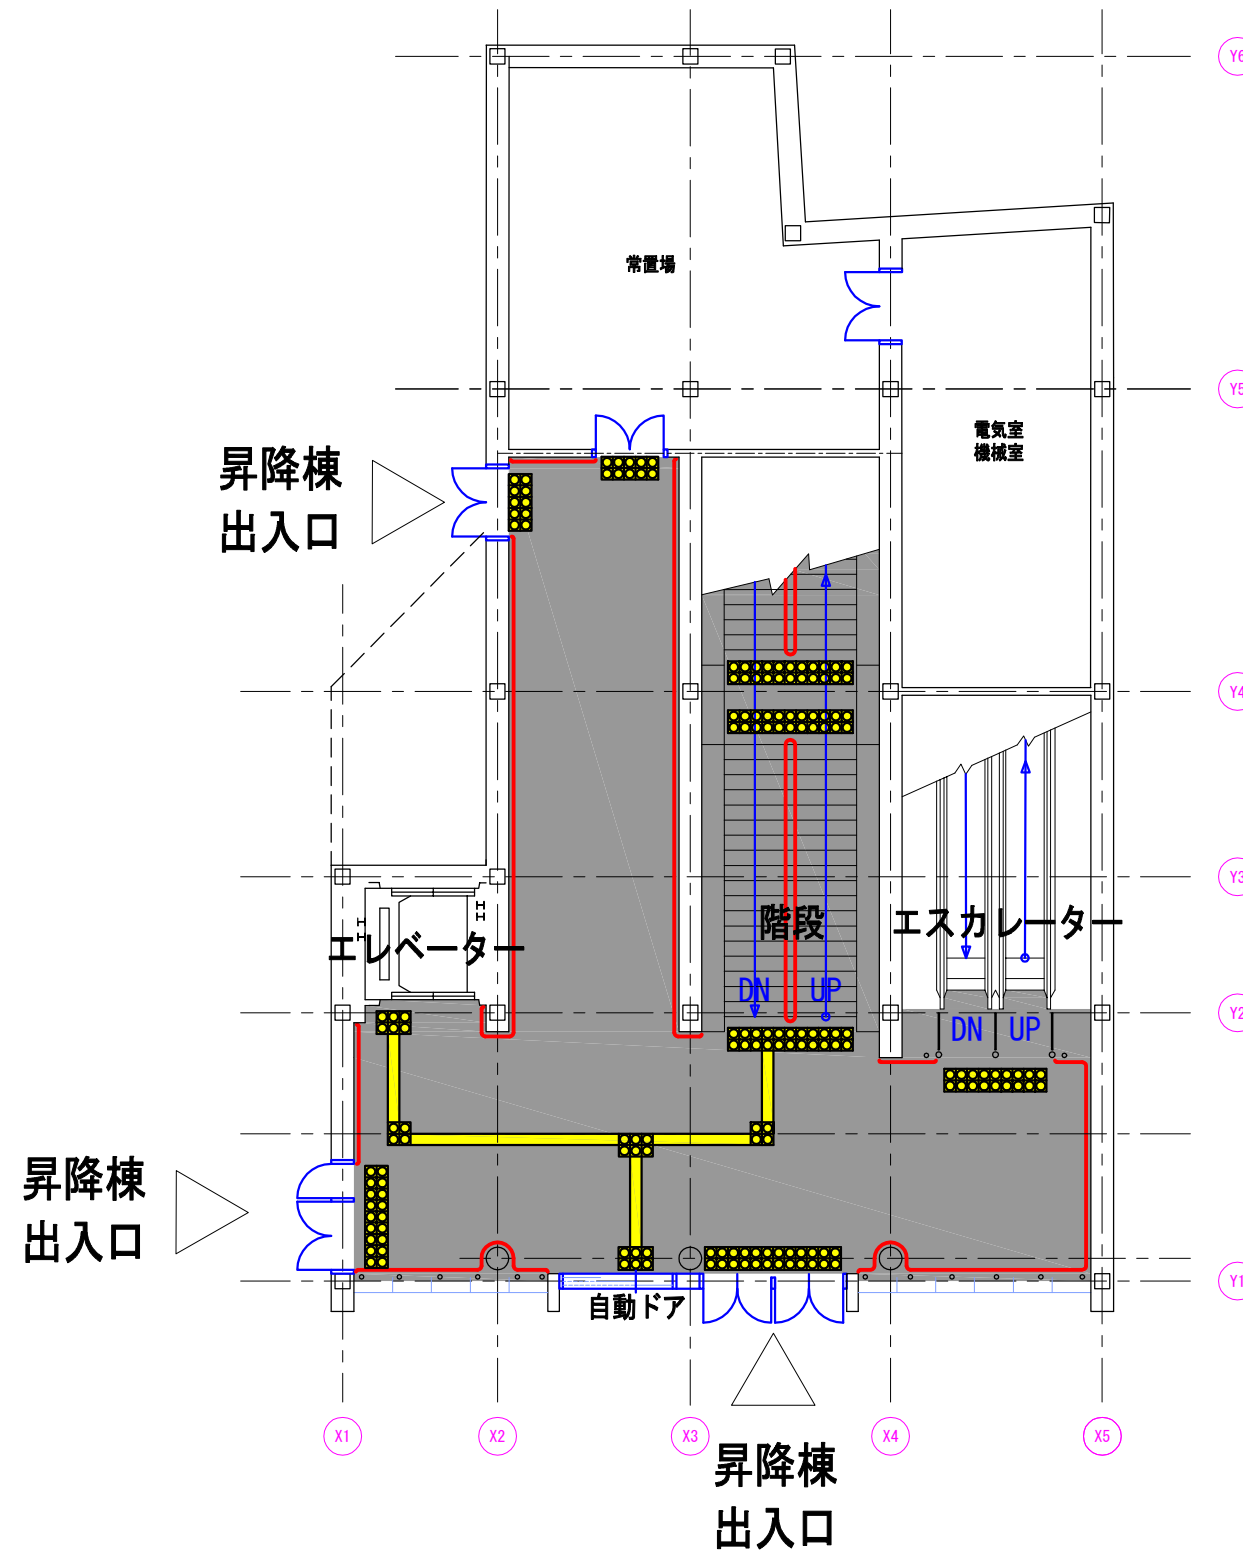




苗穂駅南口昇降棟 1階 誘導ブロック・手摺配置図

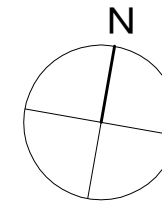

1階レベル 平面図

平成 年度設計図					
工事名					
図面名称 南口昇降棟 1階平面図					
課長	係長	設計者	製図者	縮尺	図面番号
					00 / 00
札幌市					


苗穂駅南口昇降棟2階 誘導ブロック・手摺配置図

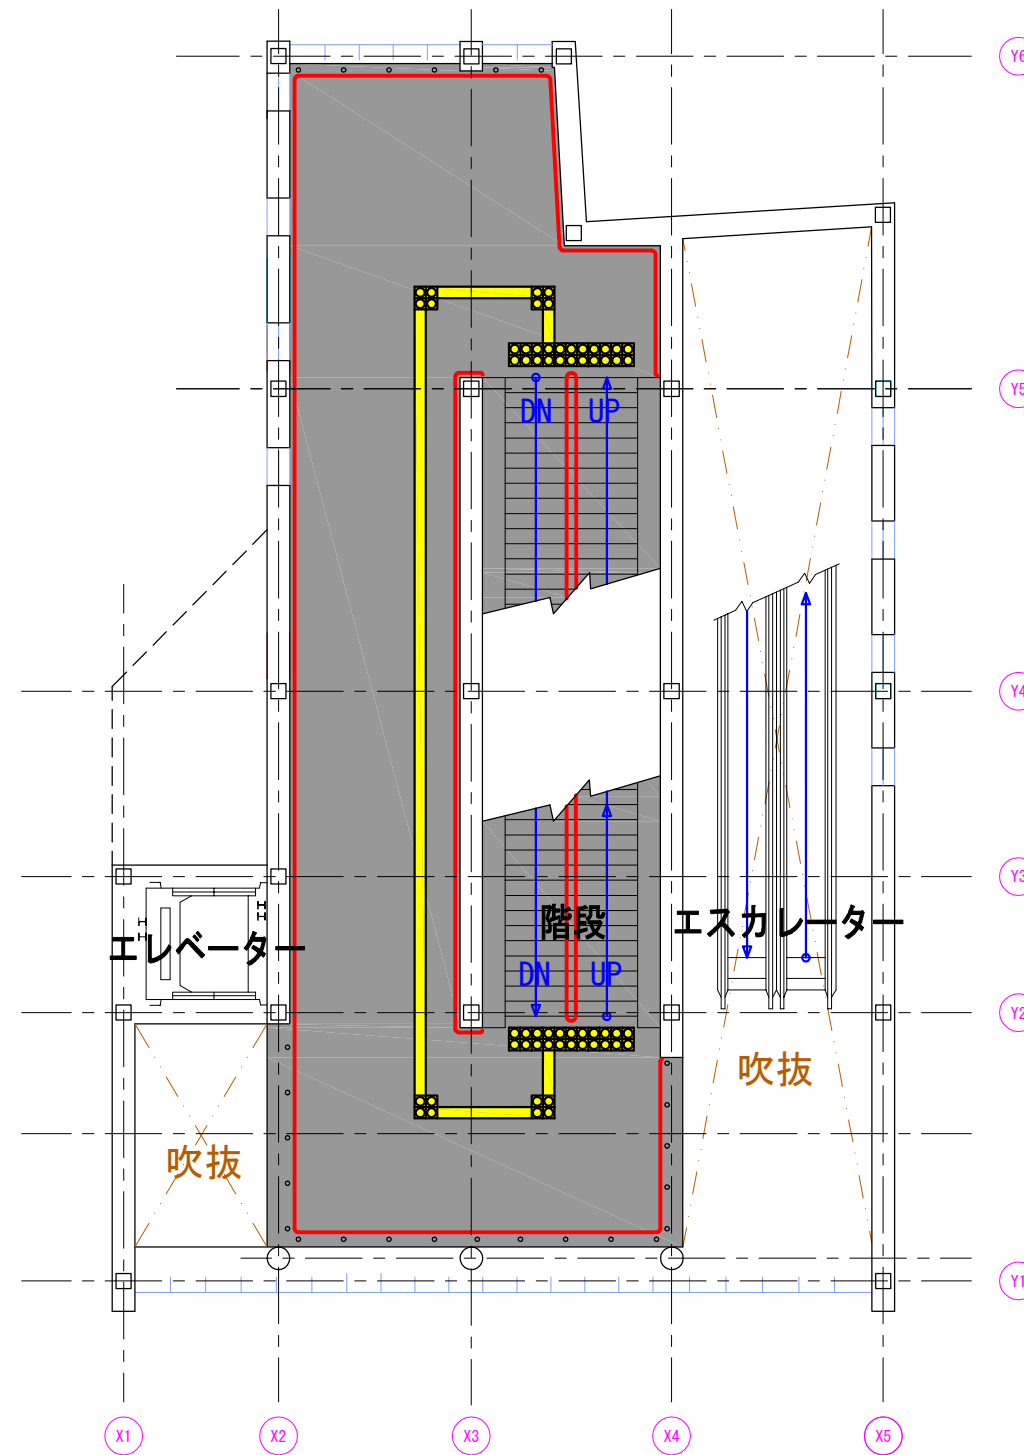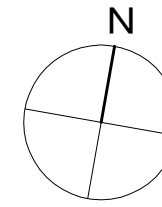

2階レベル 平面図

平成 年度設計図					
工事名					
図面名称 南口昇降棟 2階平面図					
課長	係長	設計者	製図者	縮尺	図面番号
					00 / 00
札幌市					

苗穂駅南口昇降棟3階 誘導ブロック・手摺配置図

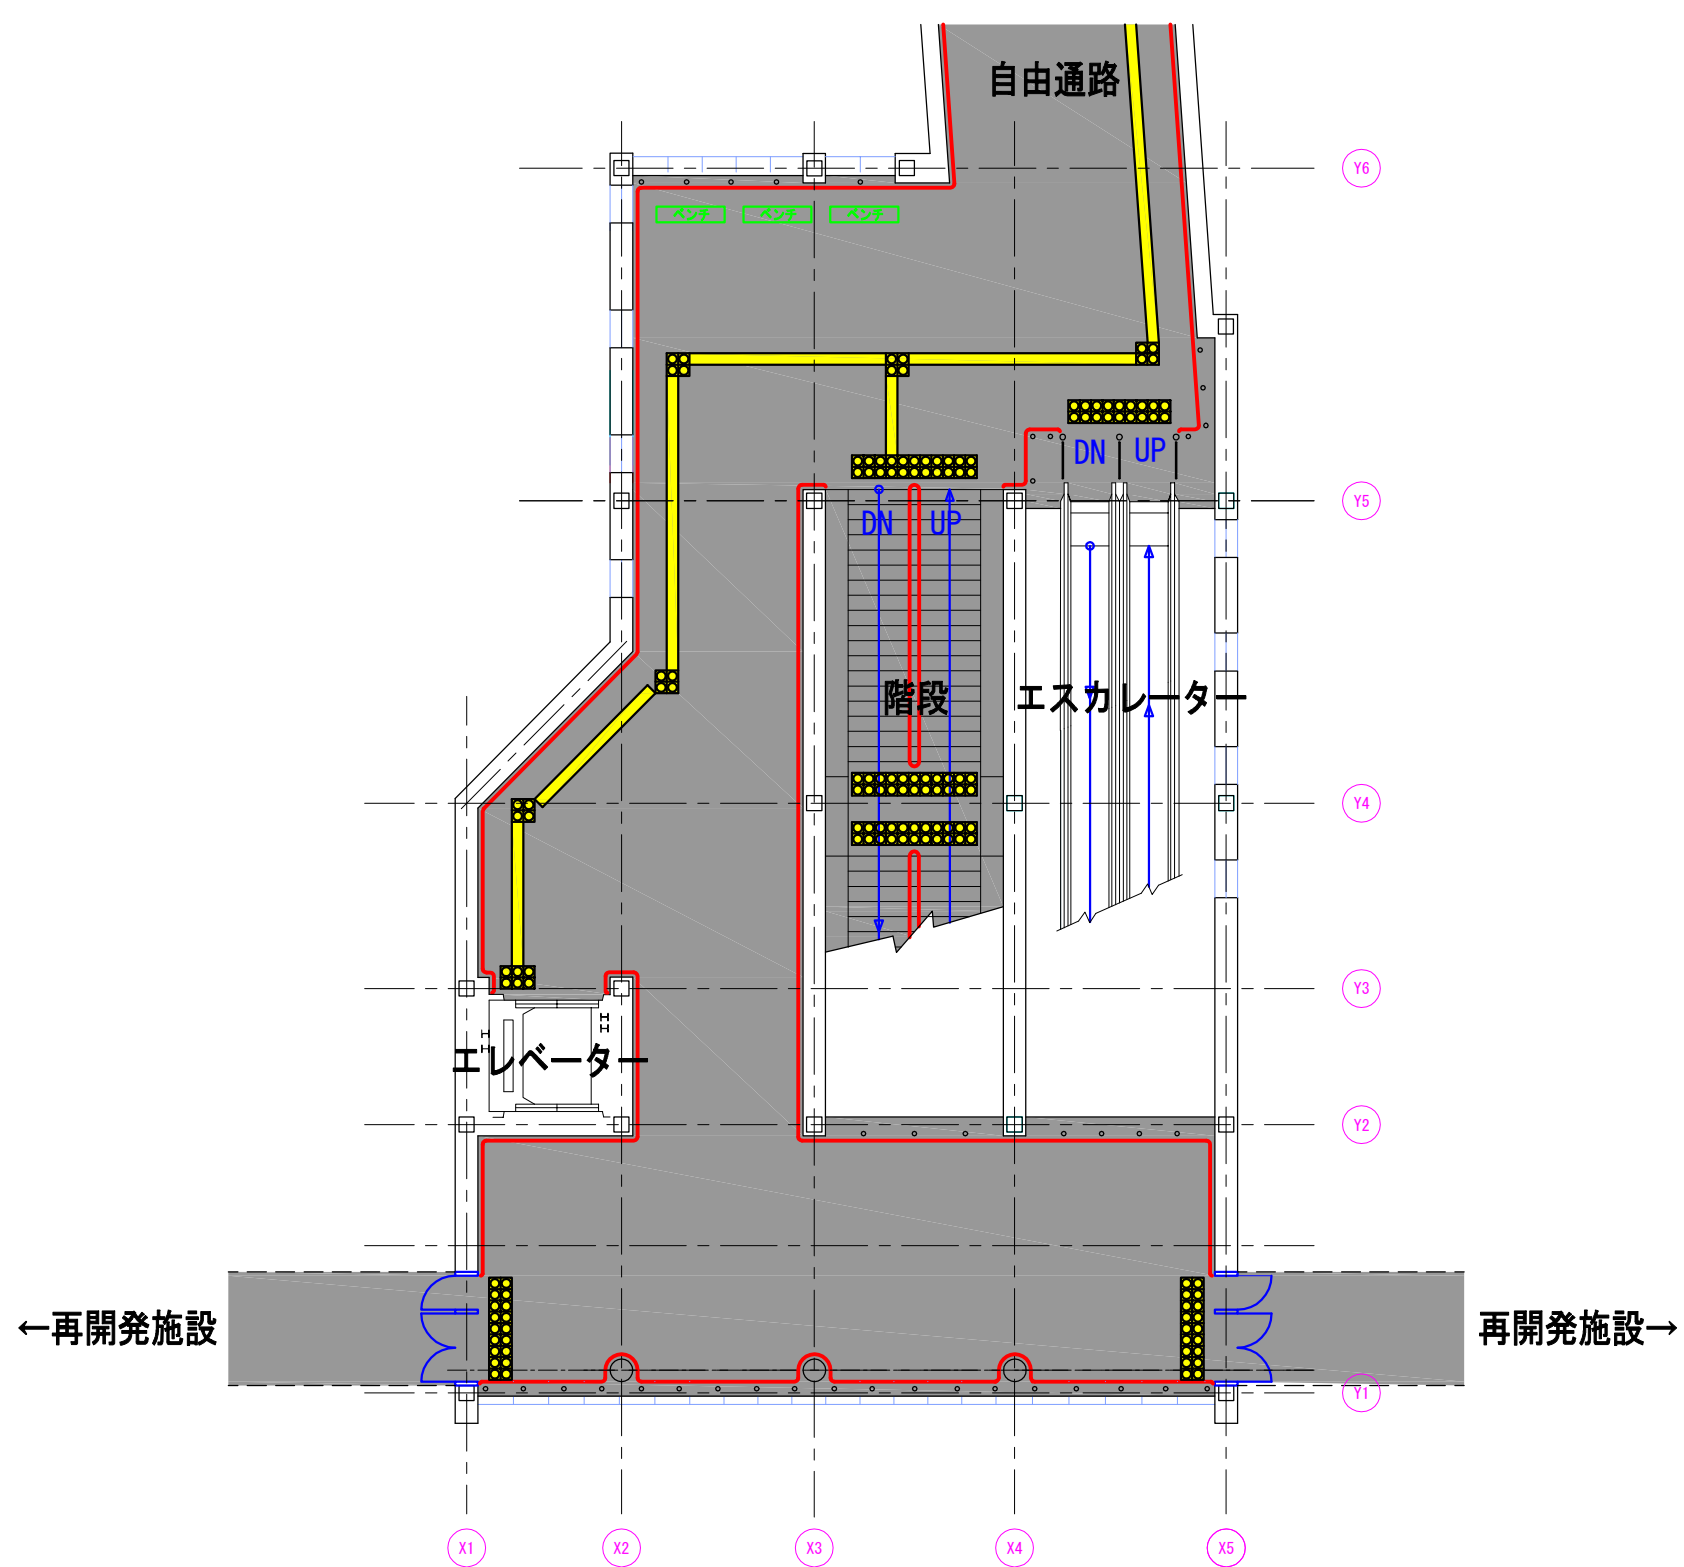

3階レベル 平面図

平成 年度設計図					
工事名					
図面名称 南口昇降棟 3階平面図					
課長	係長	設計者 年月	校閲者 年月	縮尺	図面番号
					00 / 00
札幌市					