


特殊インターロッキングブロック舗装

特殊インターロッキングブロック舗装

アスファルト舗装

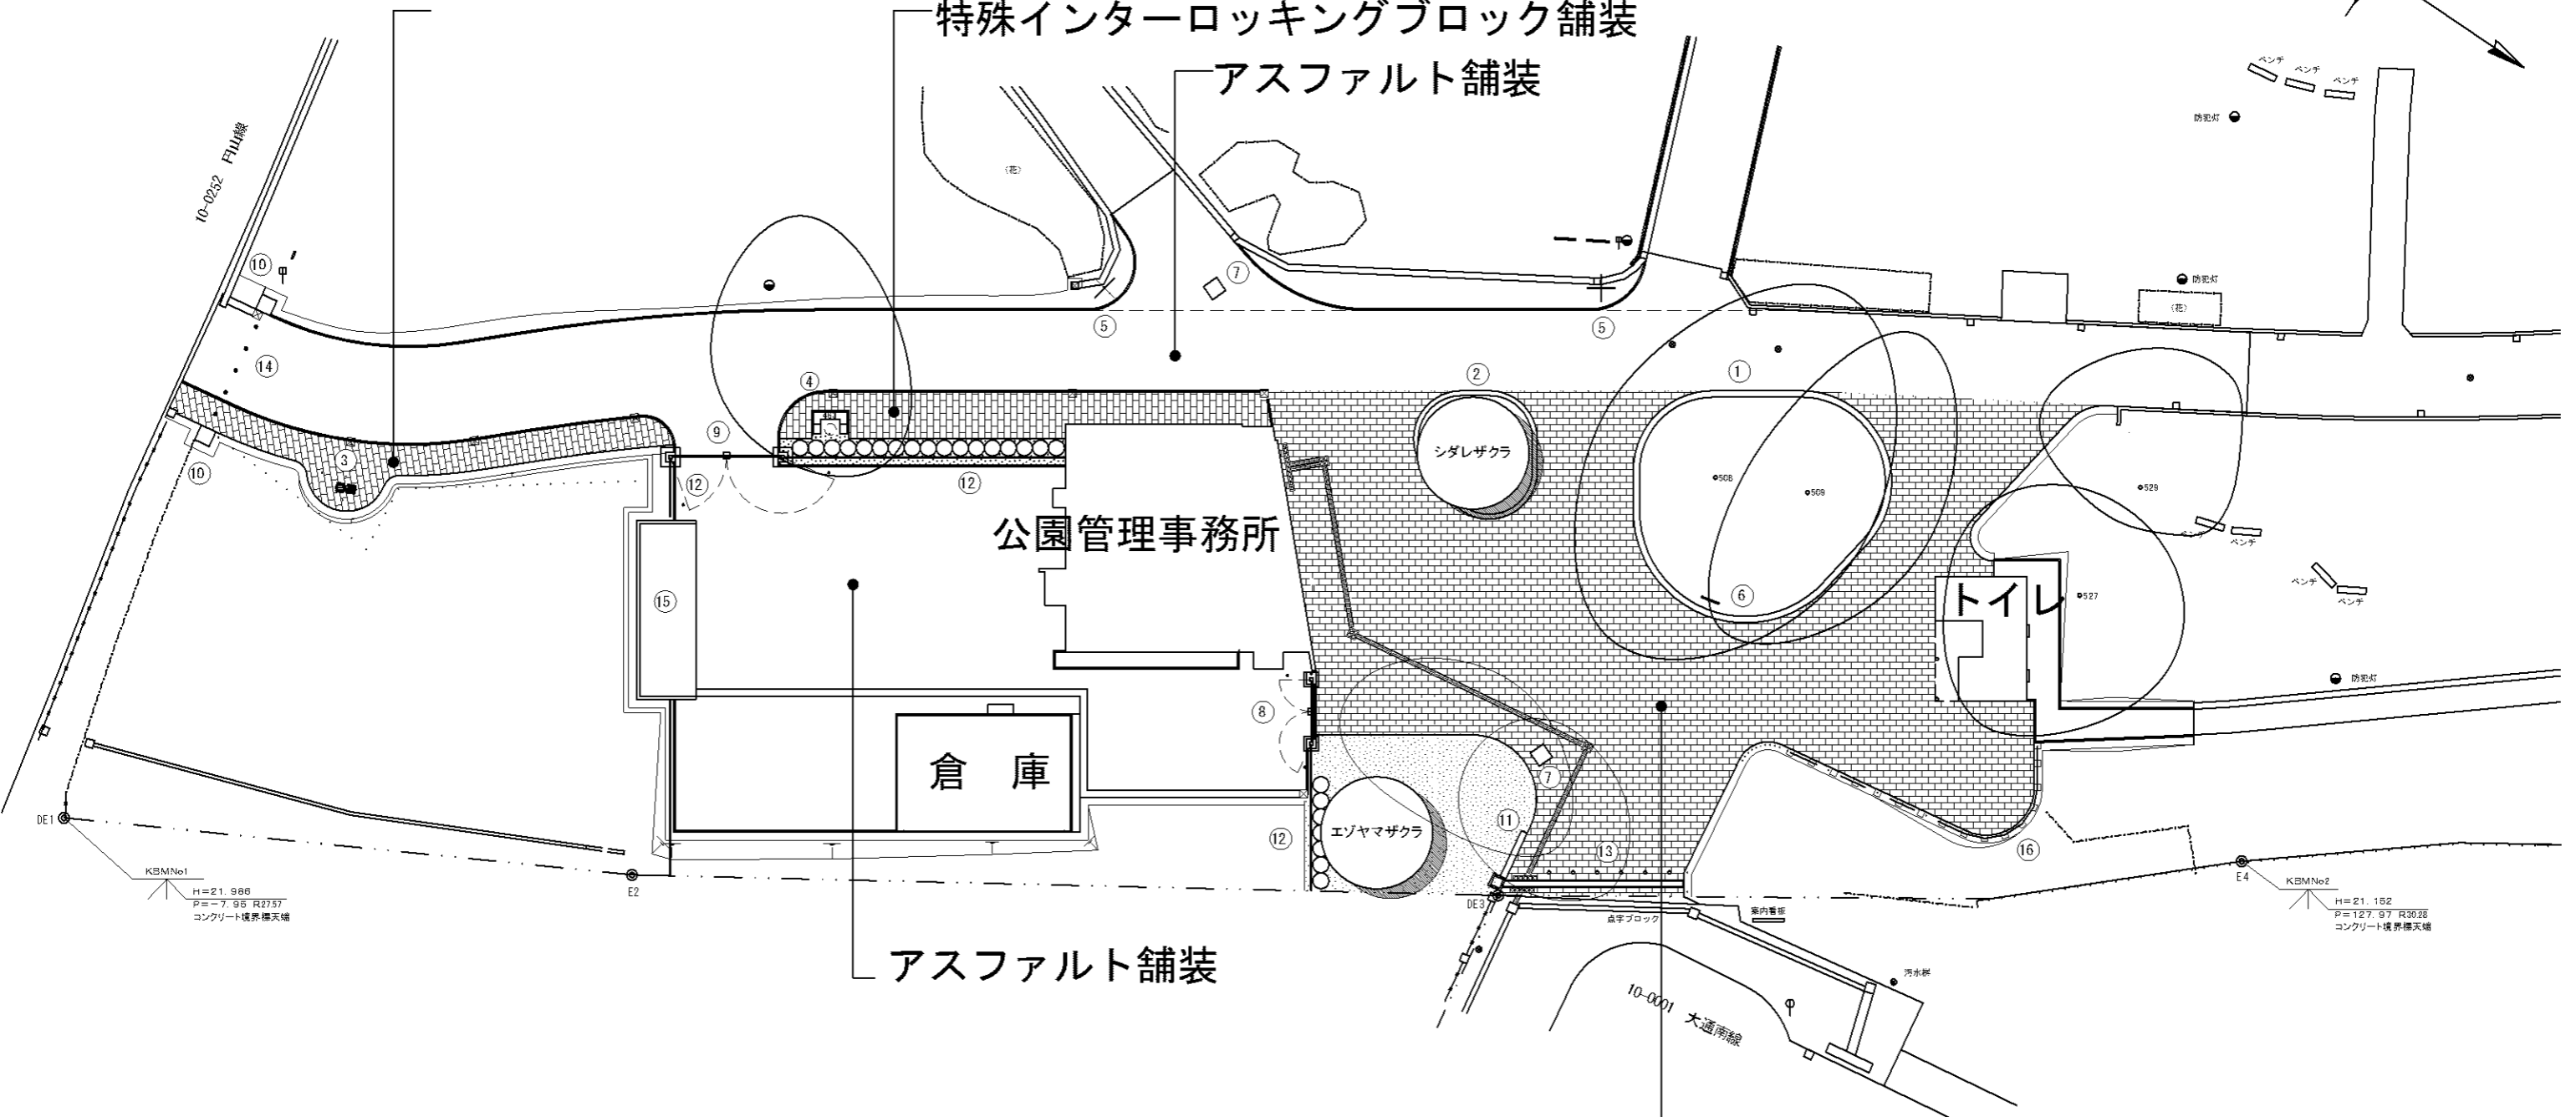

アスファルト舗装

特殊インターロッキングブロック舗装

施設一覧表

記号	名称	規格・材質	数量	記号	名称	規格・材質	数量
①	札幌硬石植樹柵 A		1箇所	⑩	札幌硬石門柱 A		2基
②	札幌硬石植樹柵 B		1箇所	⑪	札幌硬石門柱 B		1基
③	水飲台 A		1基	⑬	車止め	脱着式	6基
⑤	誘導サイン	鋼製 H=2.40m	2基	⑭	車止め	上下式	5基
⑥	総合案内板	鋼製 W=1.80m	1基				
⑦	路面サイン	1.203×1.203	2ヶ所				



平成 26 年度設計

社会資本整備総合交付金事業
円山公園(大通南線入口)改修工事

一般平面図					
図面名称	図面番号	縮尺	設計者	校核者	承認者
一般平面図	2	1/200			
		H26.3 H25.12			29

造成平面図

S=1/200

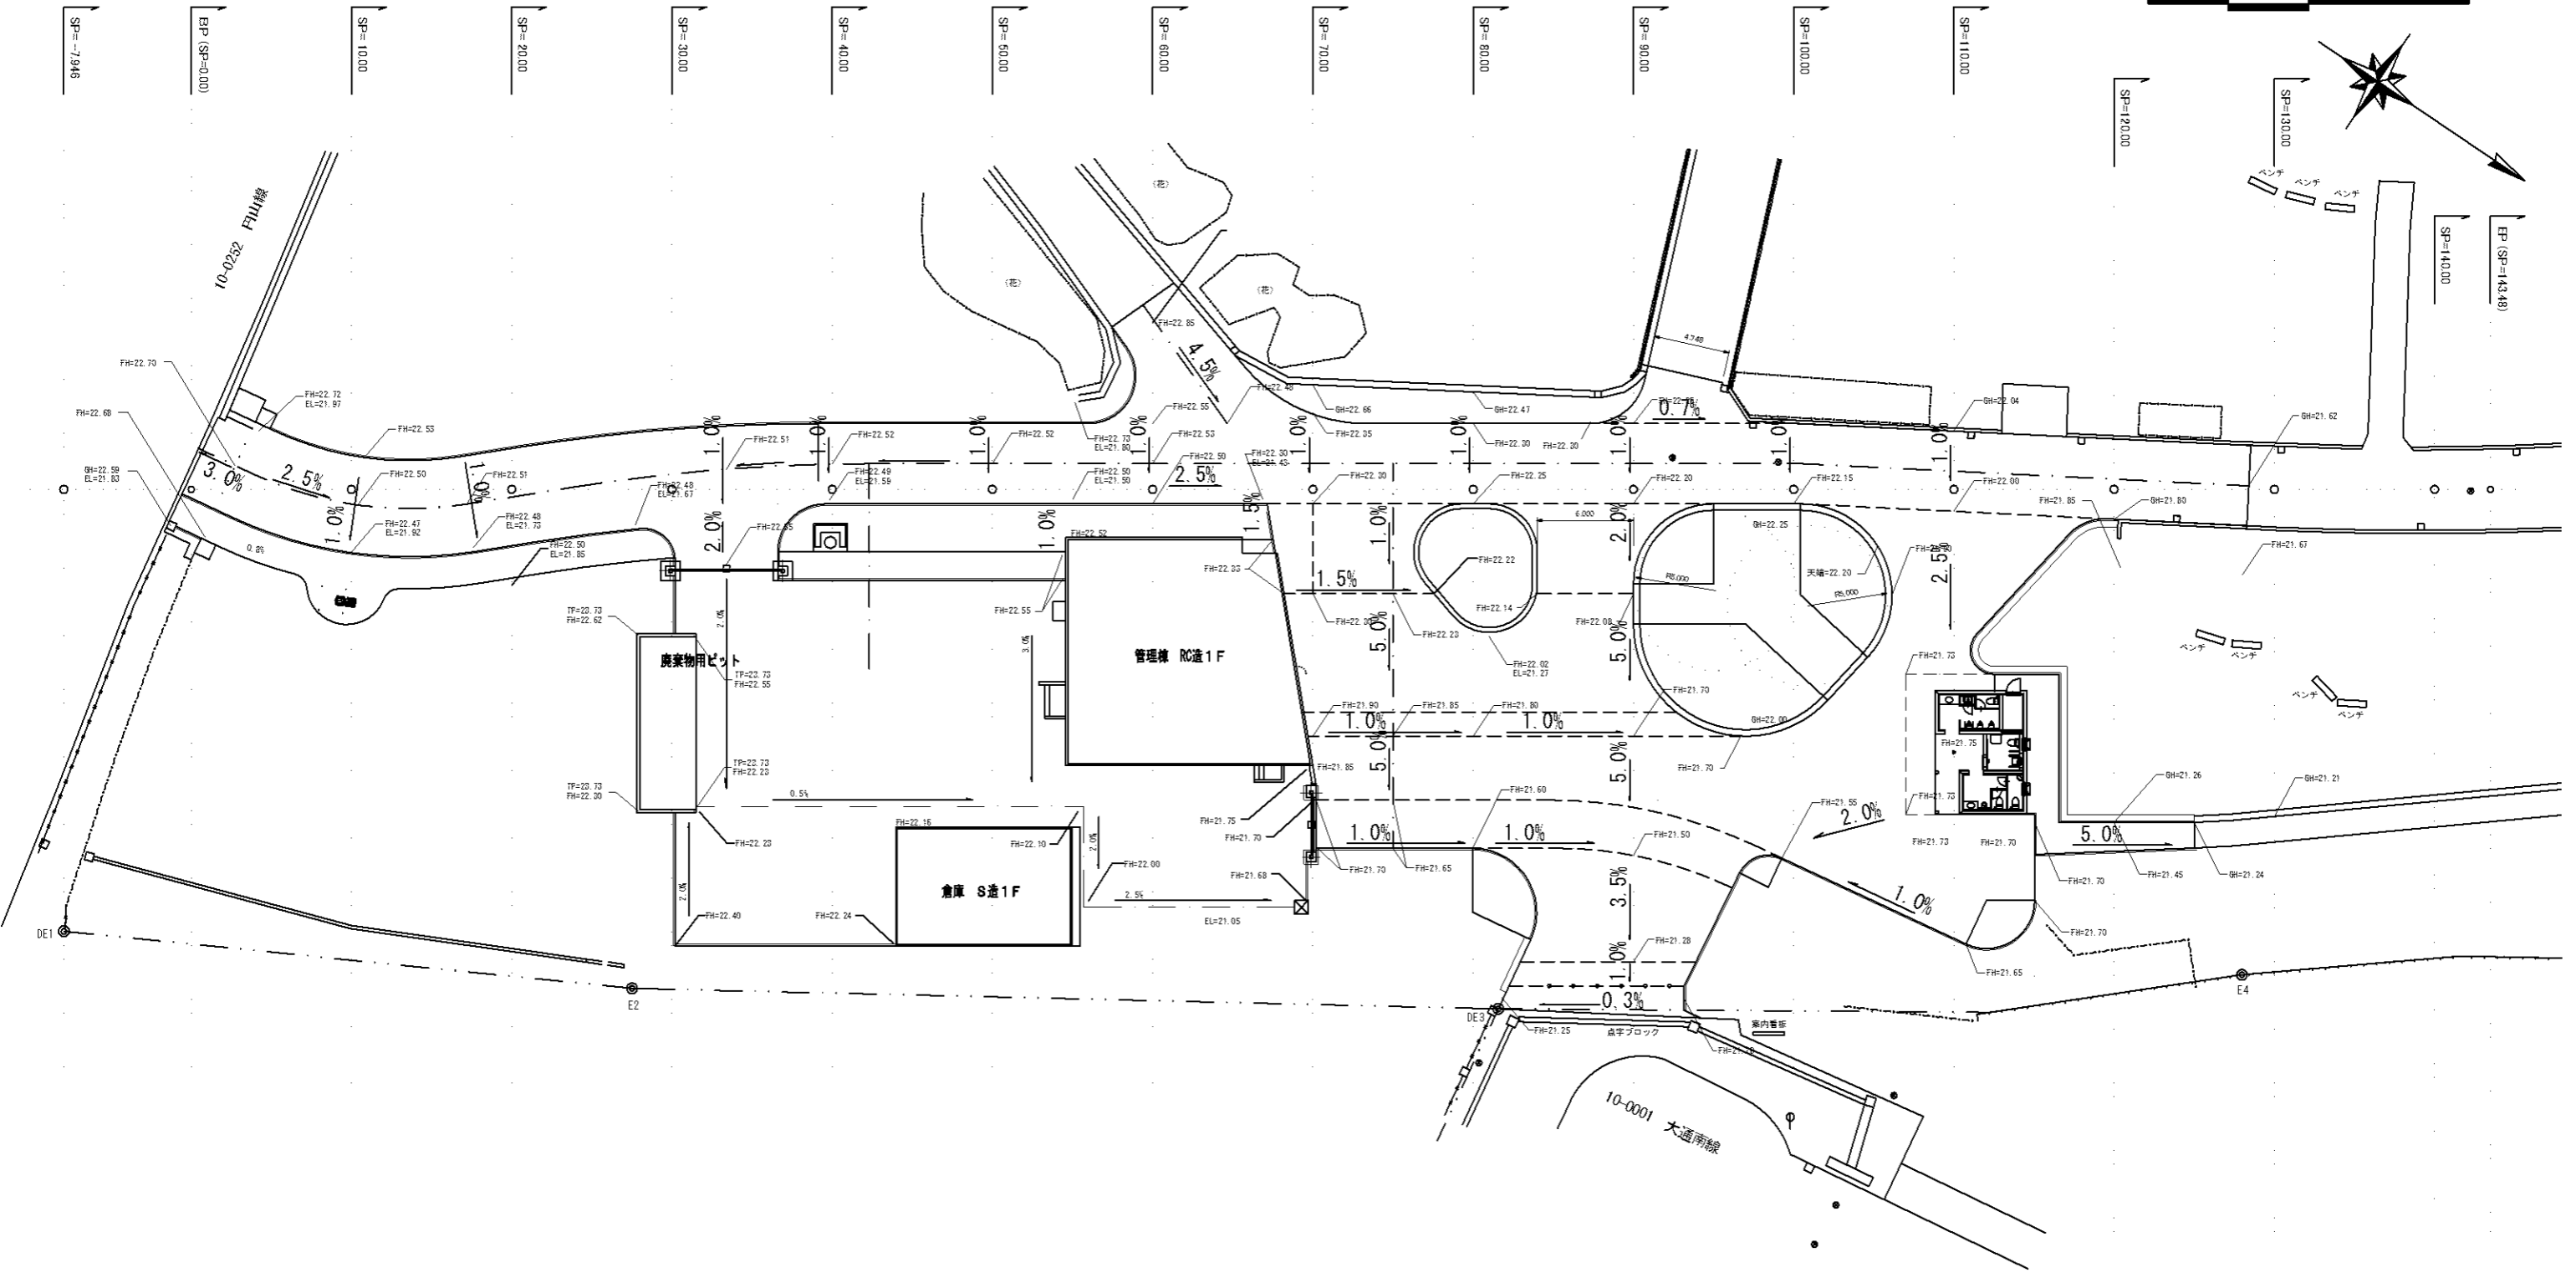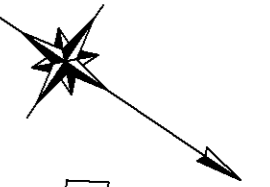

平成 26 年度設計

社会資本整備総合交付金事業
円山公園(大通南線入口)改修工事

図面名称 造成平面図

課長	係長	設計	監理	縮尺	図面番号
		H26.3	H25.12	1/200	7
					29

札幌市環境局みどりの推進部