
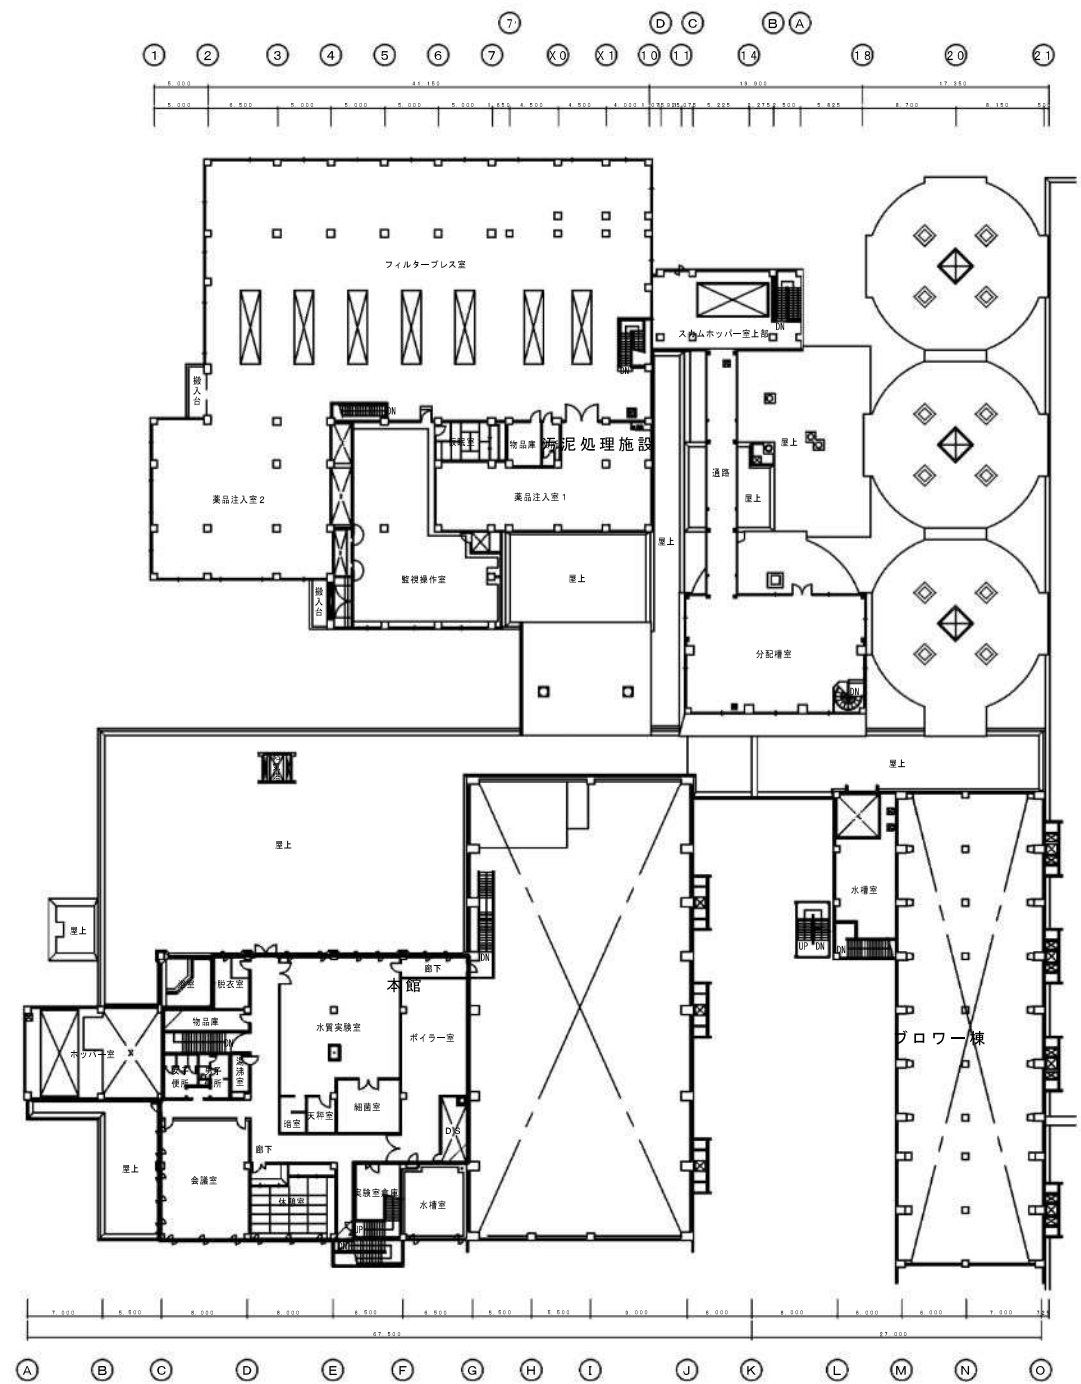


札幌市下水道河川局事業推進部	課長	係長	主任	製図	令和3年 5月	業務名	手稲水再生プラザほか2施設消防用設備等点検業務	縮尺 S = free	1 / 7
						図面名	手稲水再生プラザ 位置図, 案内図		

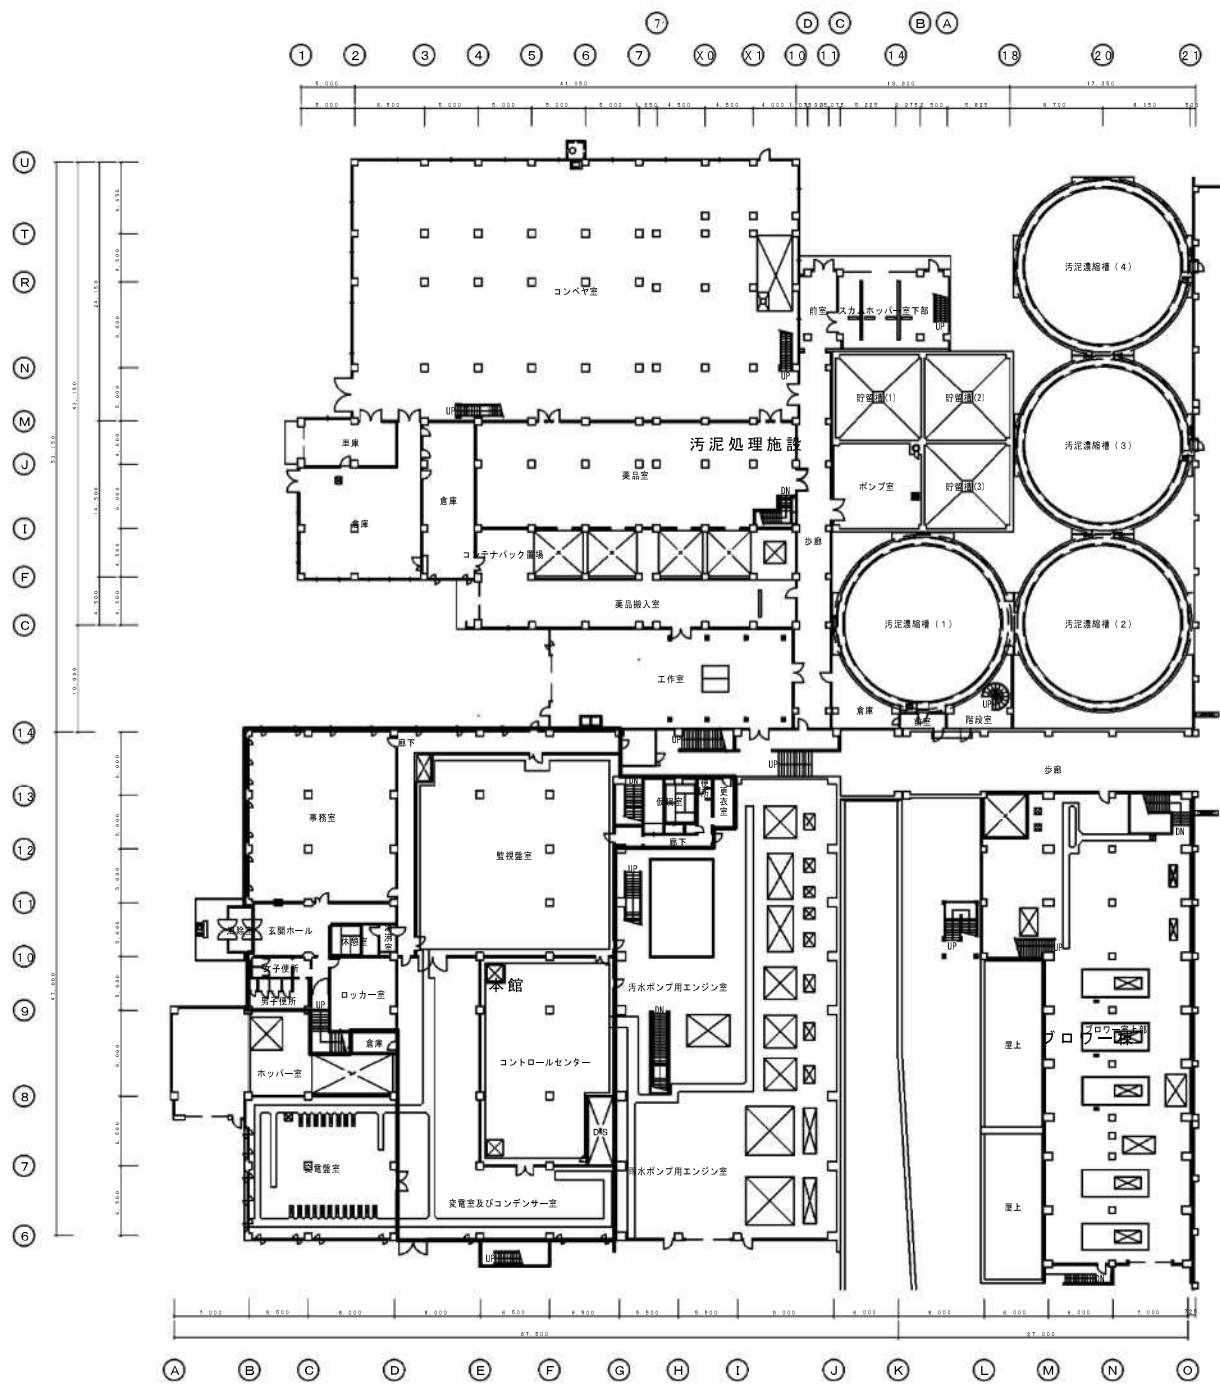

札幌市下水道河川局事業推進部

課長	係長	主任	製図


令和3年 5月

業務名 手稲水再生プラザほか2施設消防用設備等点検業務


図面名 手稲水再生プラザ 1階・2階全体平面図

縮尺

S=free

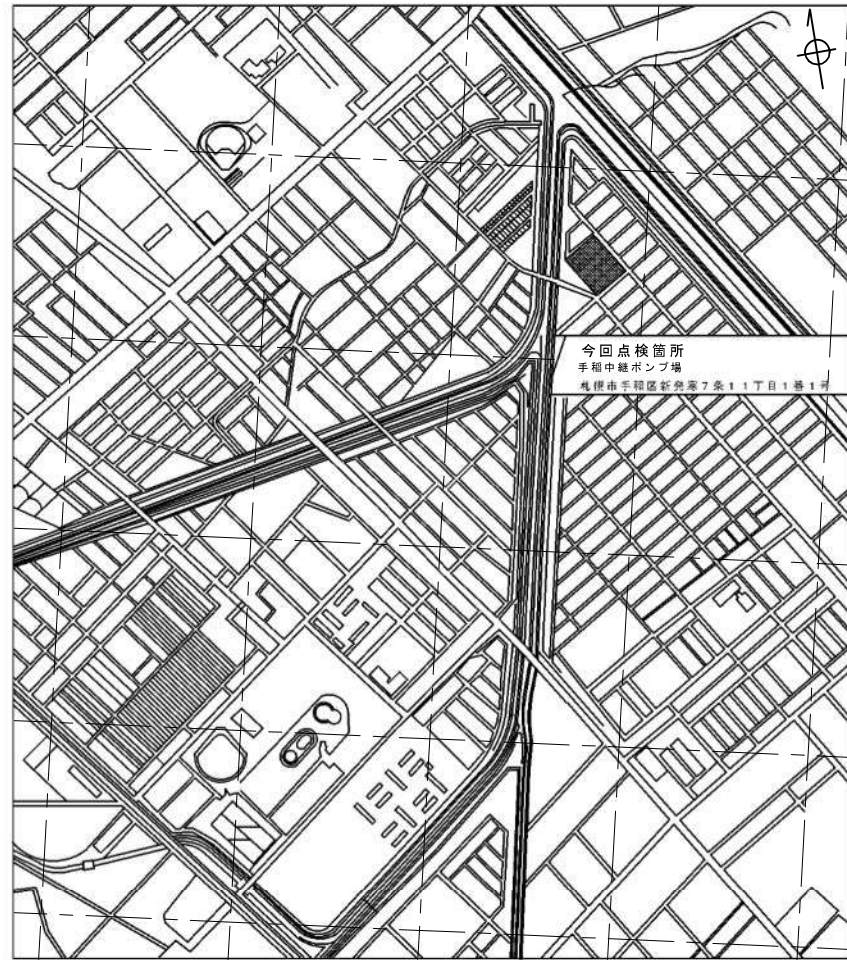


付近見取図

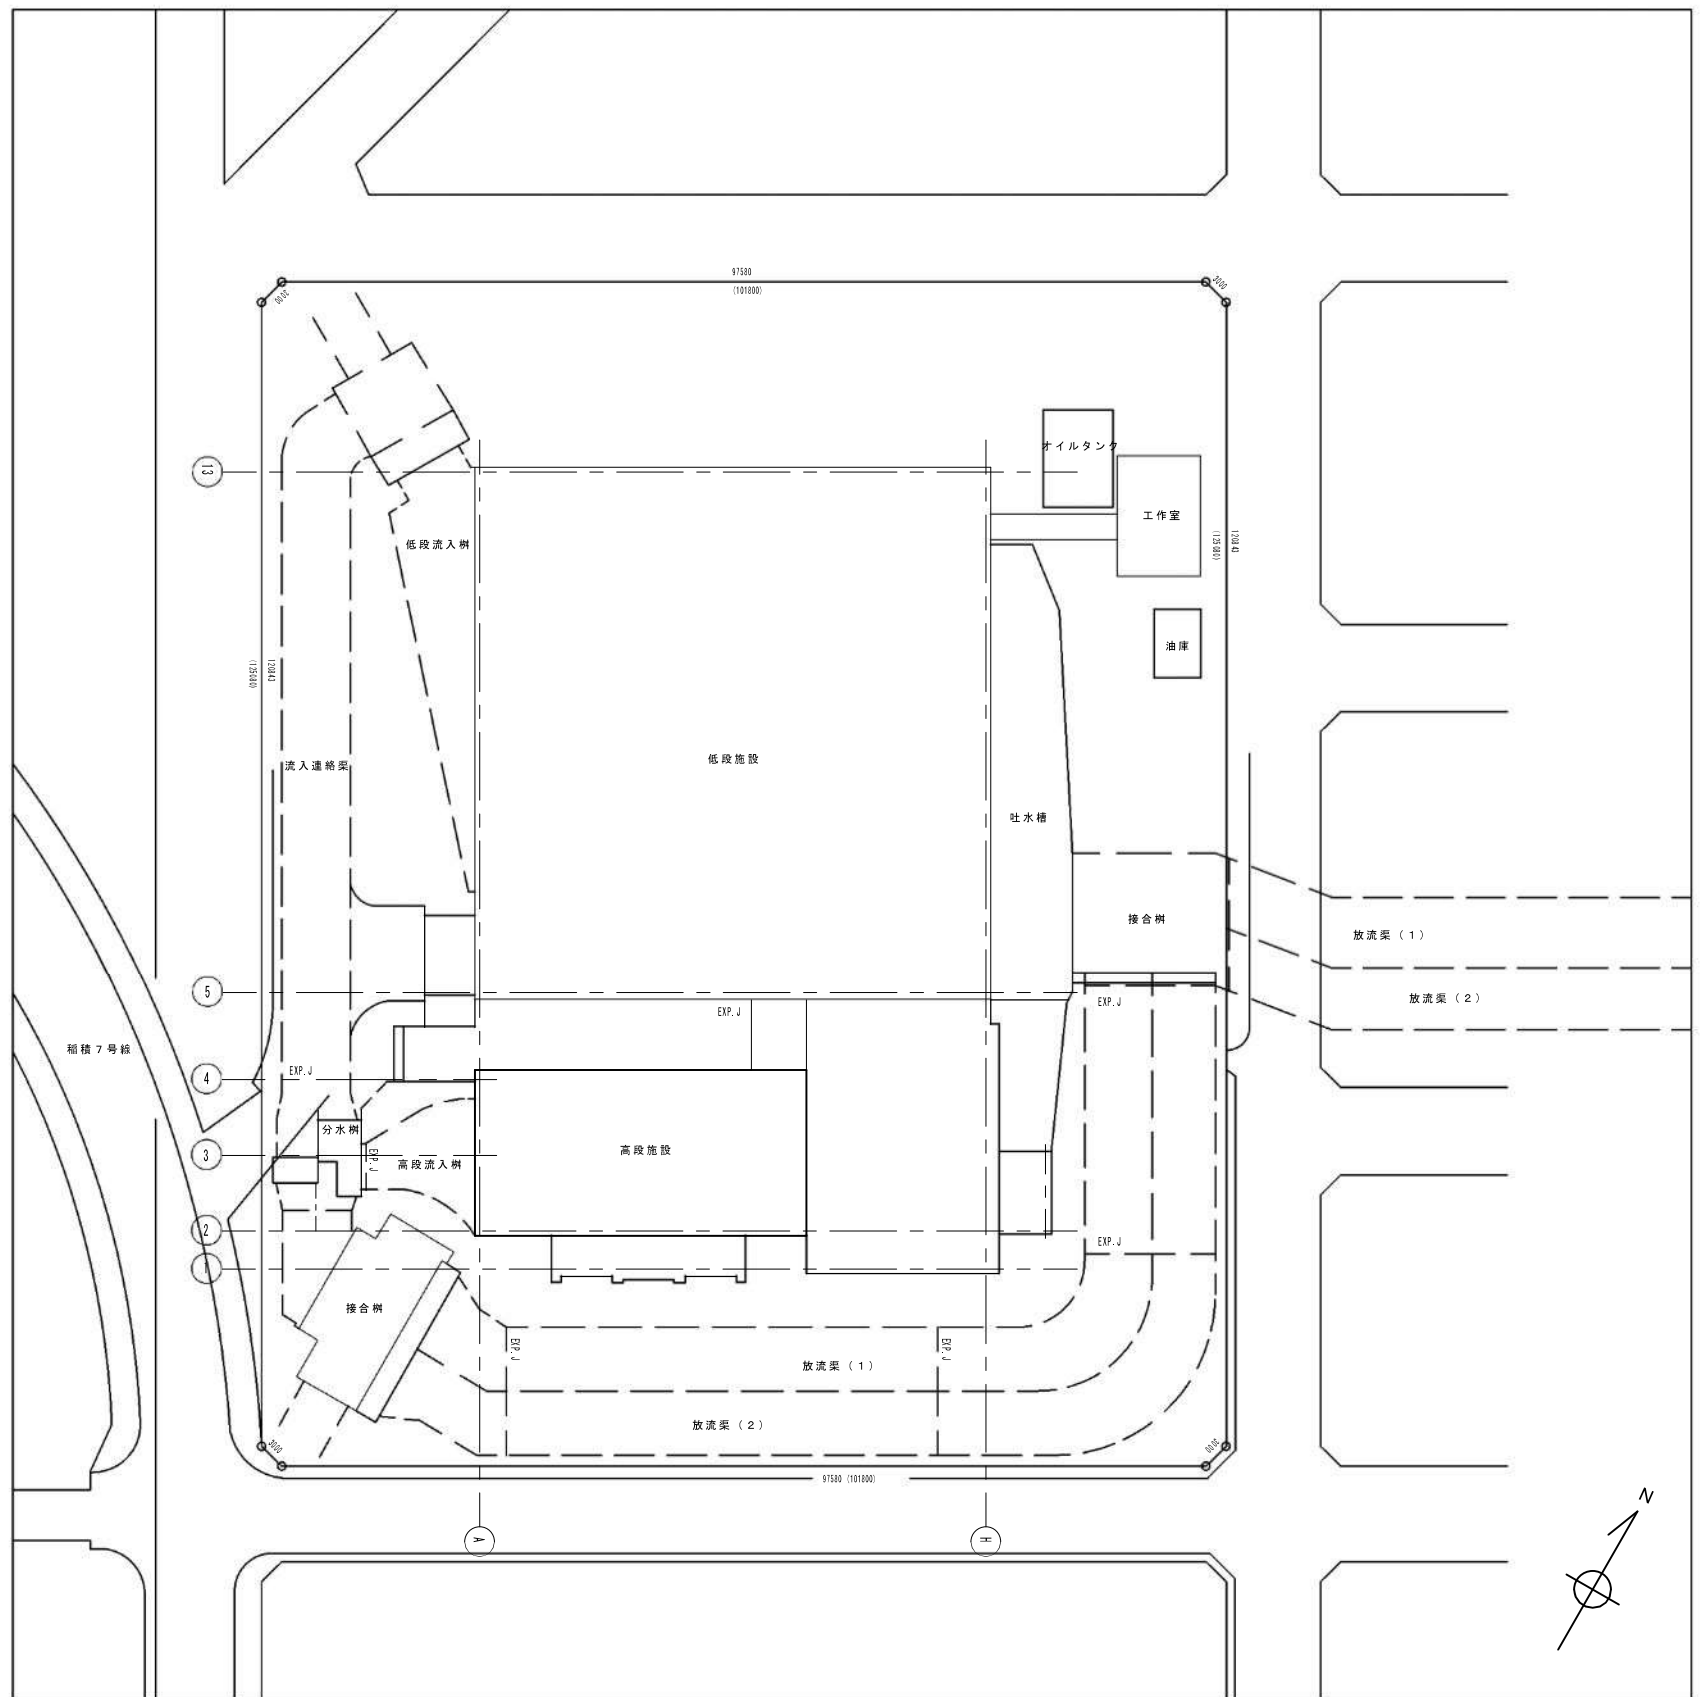

全体図






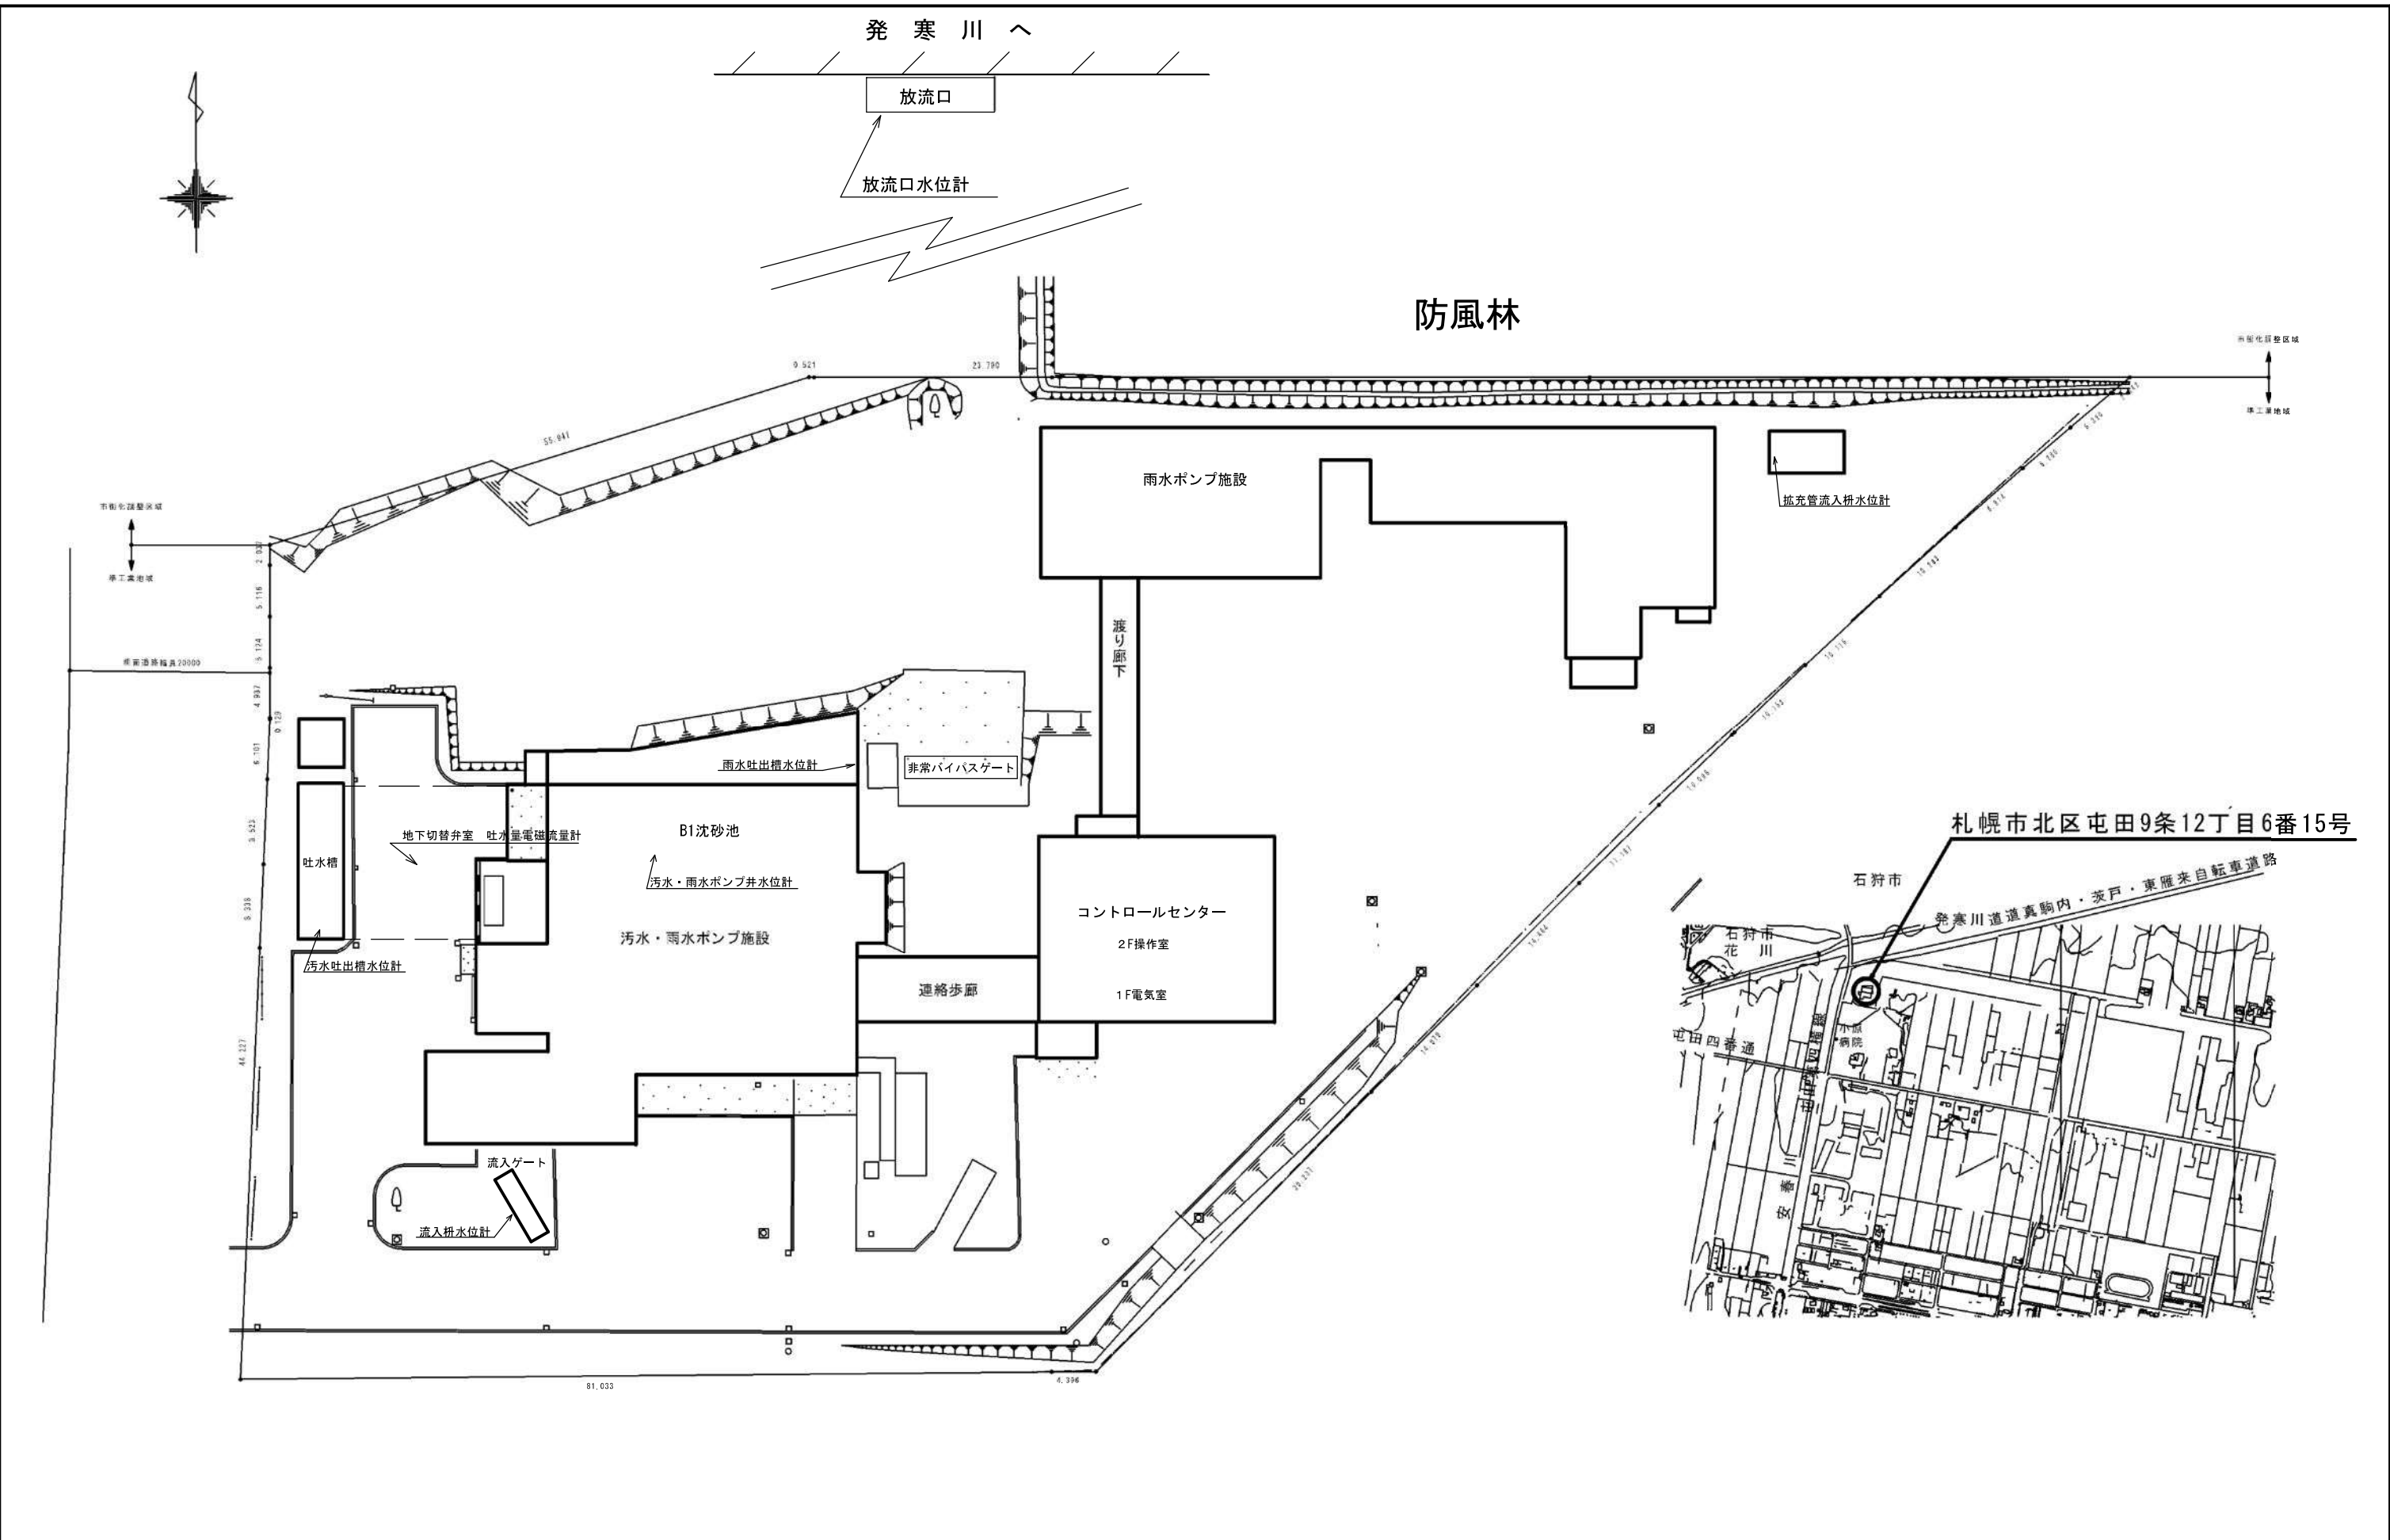


札幌市下水道河川局事業推進部


課長	係長	主任	製図

令和3年 5月

業務名	手稲水再生プラザほか2施設消防用設備等点検業務
図面名	茨戸西部中継ポンプ場 案内図 縮尺 S=Free

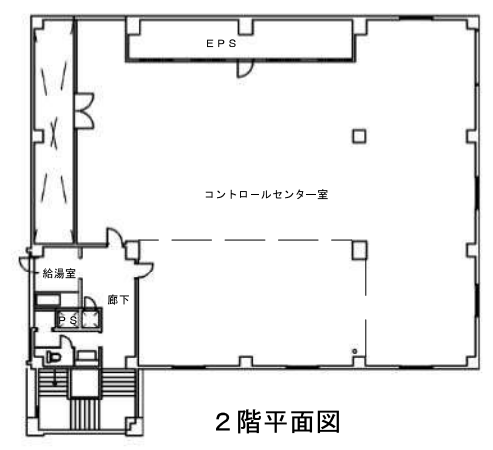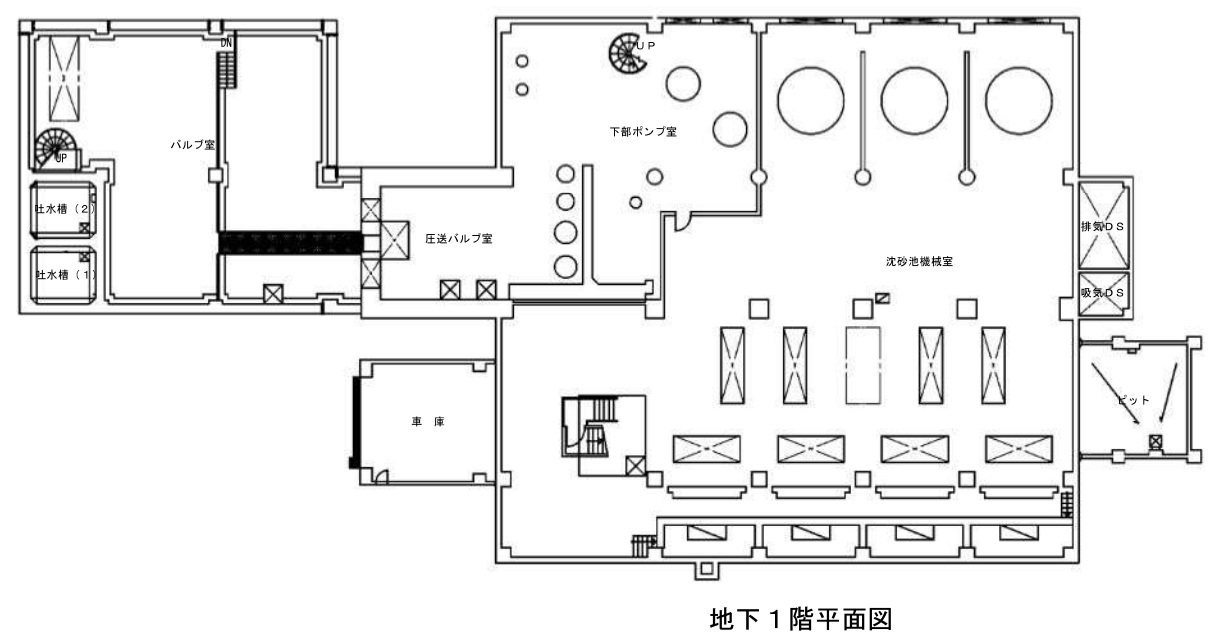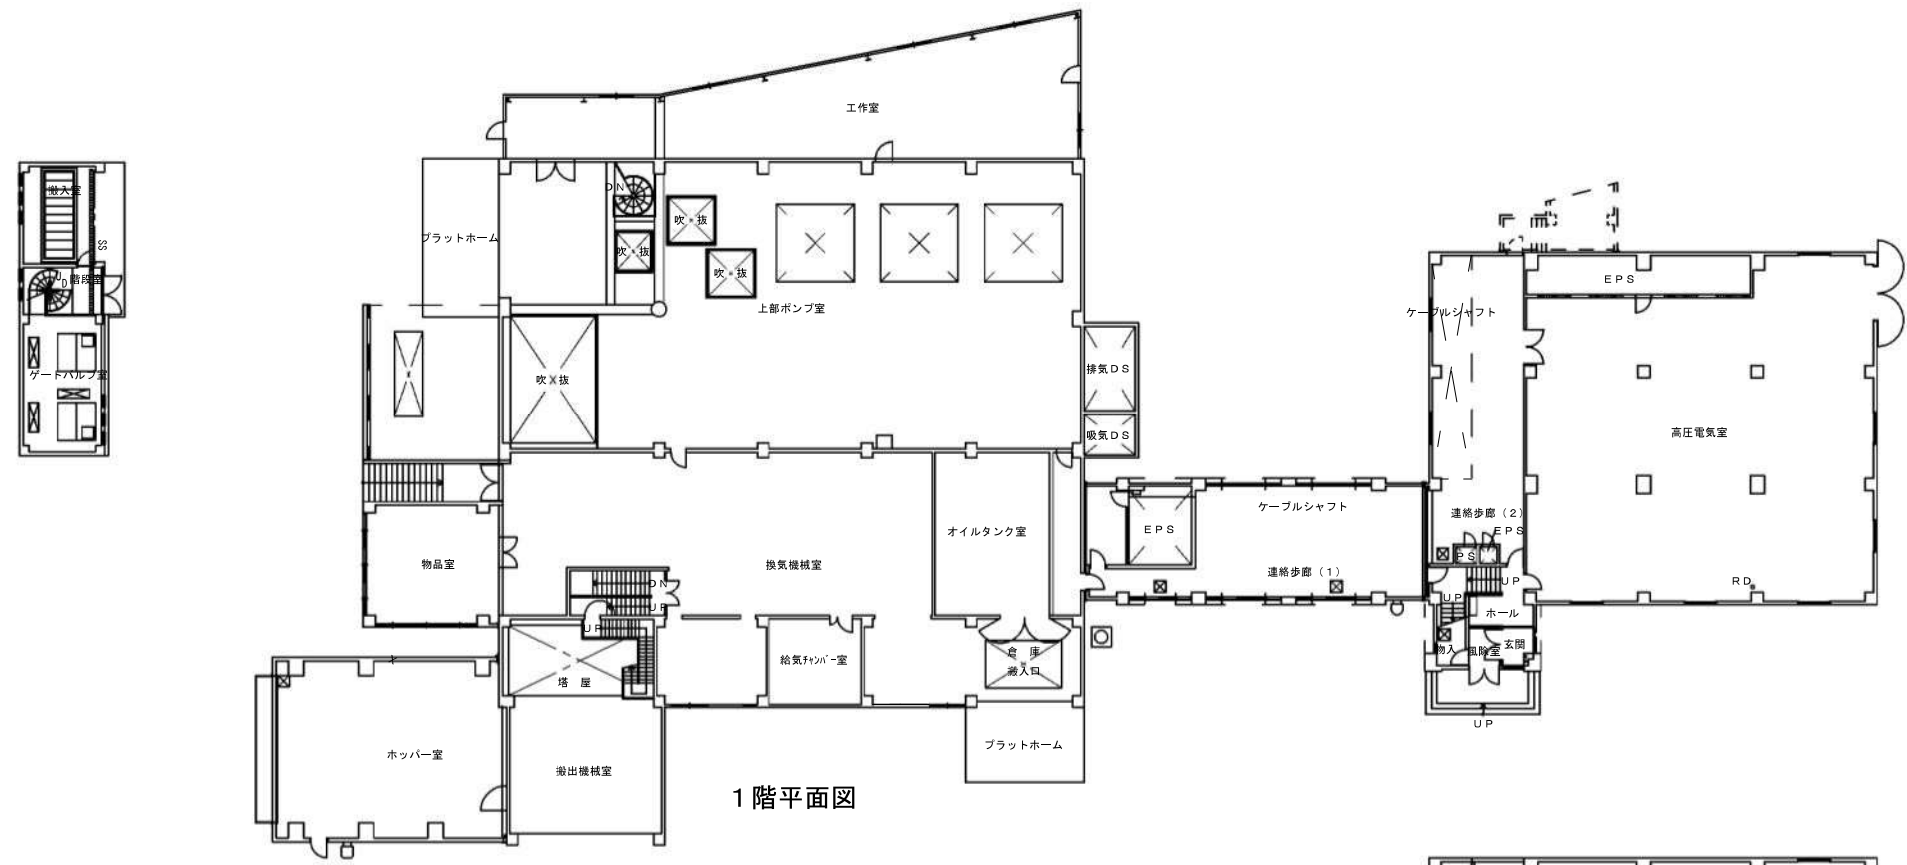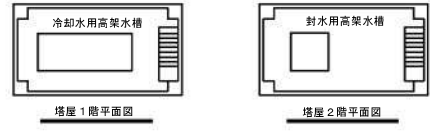

札幌市下水道河川局事業推進部	課長	係長	主任	製図	令和3年 5月	業務名	手稲水再生プラザほか2施設消防用設備等点検業務	縮尺	S=Free	6 / 7
						図面名	茨戸西部中継ポンプ場(本館東・沈砂池・ポンプ室)平面図			

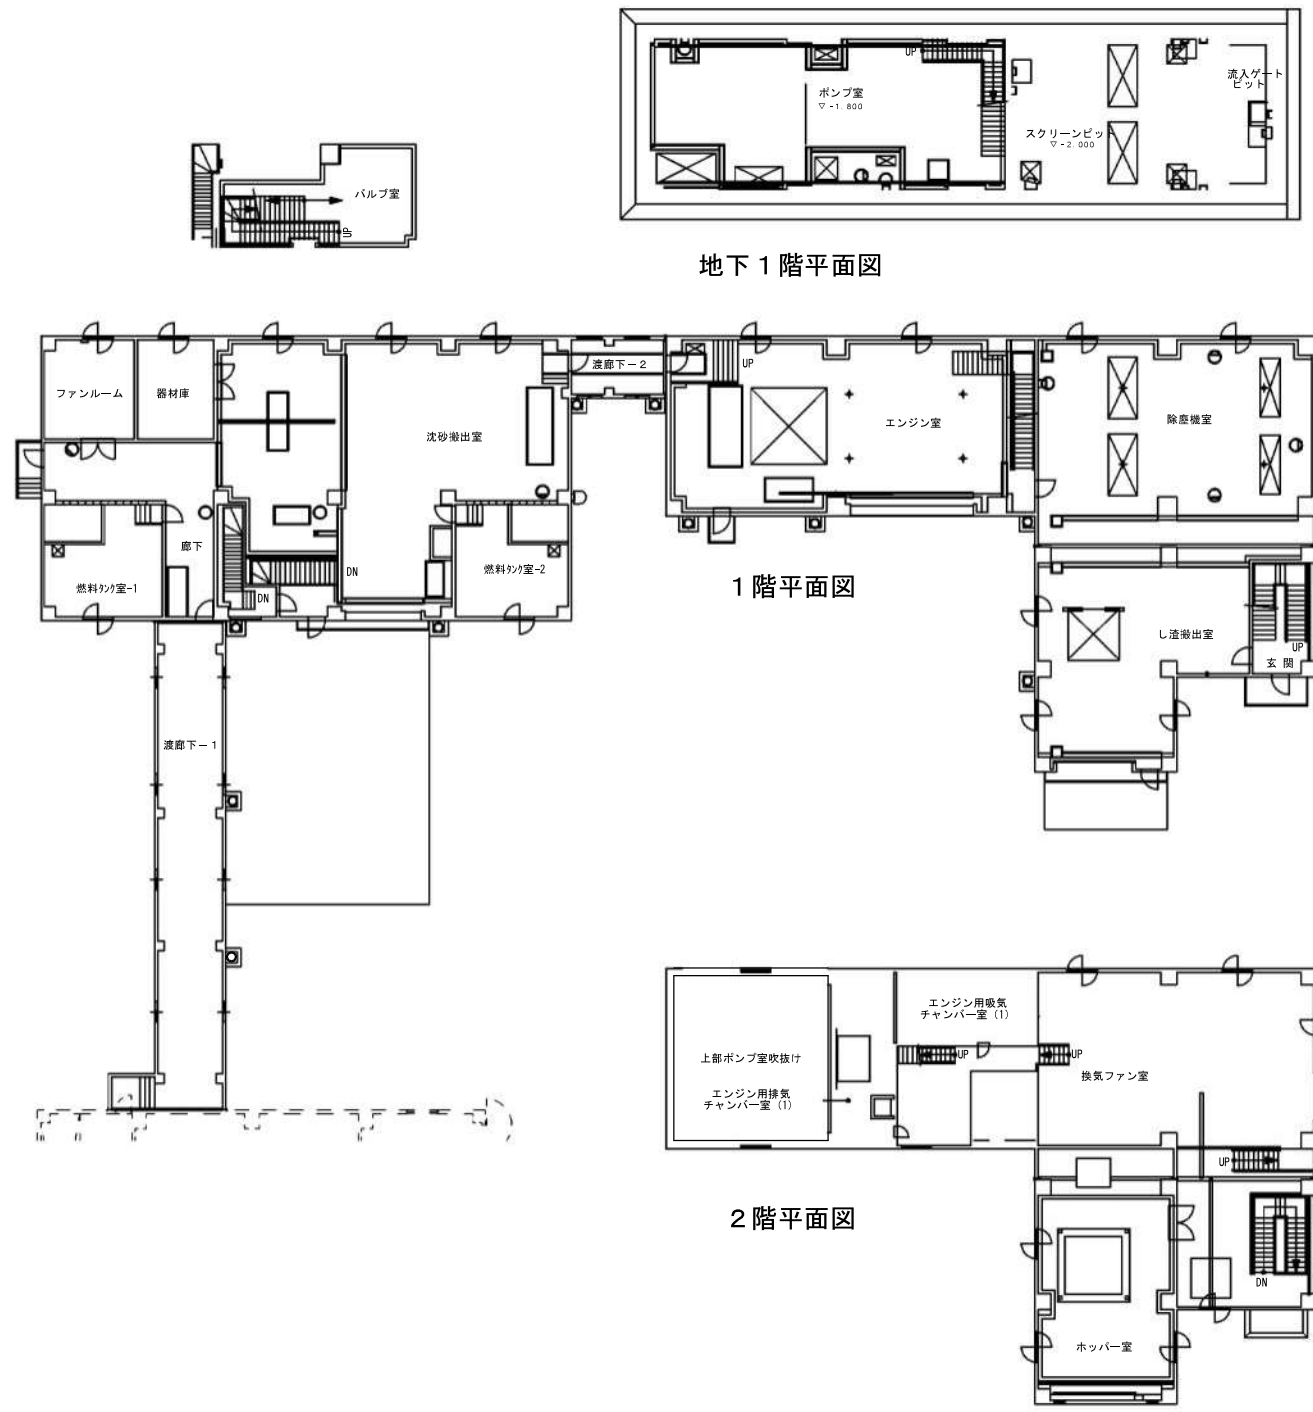

雨水ポンプ棟平面図

札幌市下水道河川局事業推進部	課長	係長	主任	製図	令和3年 5月	業務名	手稲水再生プラザほか2施設消防用設備等点検業務		7/7
						図面名	茨戸西部中継ポンプ場(雨水棟)平面図	縮尺 S=Free	