

配置図 1:1,000


茨戸水再生プラザ：石狩市花川東1000番地

位置図 1:5,000




茨戸水再生プラザ

訂正	月	日	記事	製図	縮尺	工事名	図面NO.
					1/1000 1/5000		
					年月日	図面名	
					D= 平成28年3月		


茨戸水再生プラザ給湯・暖房用煙突（廃止・囲込済）

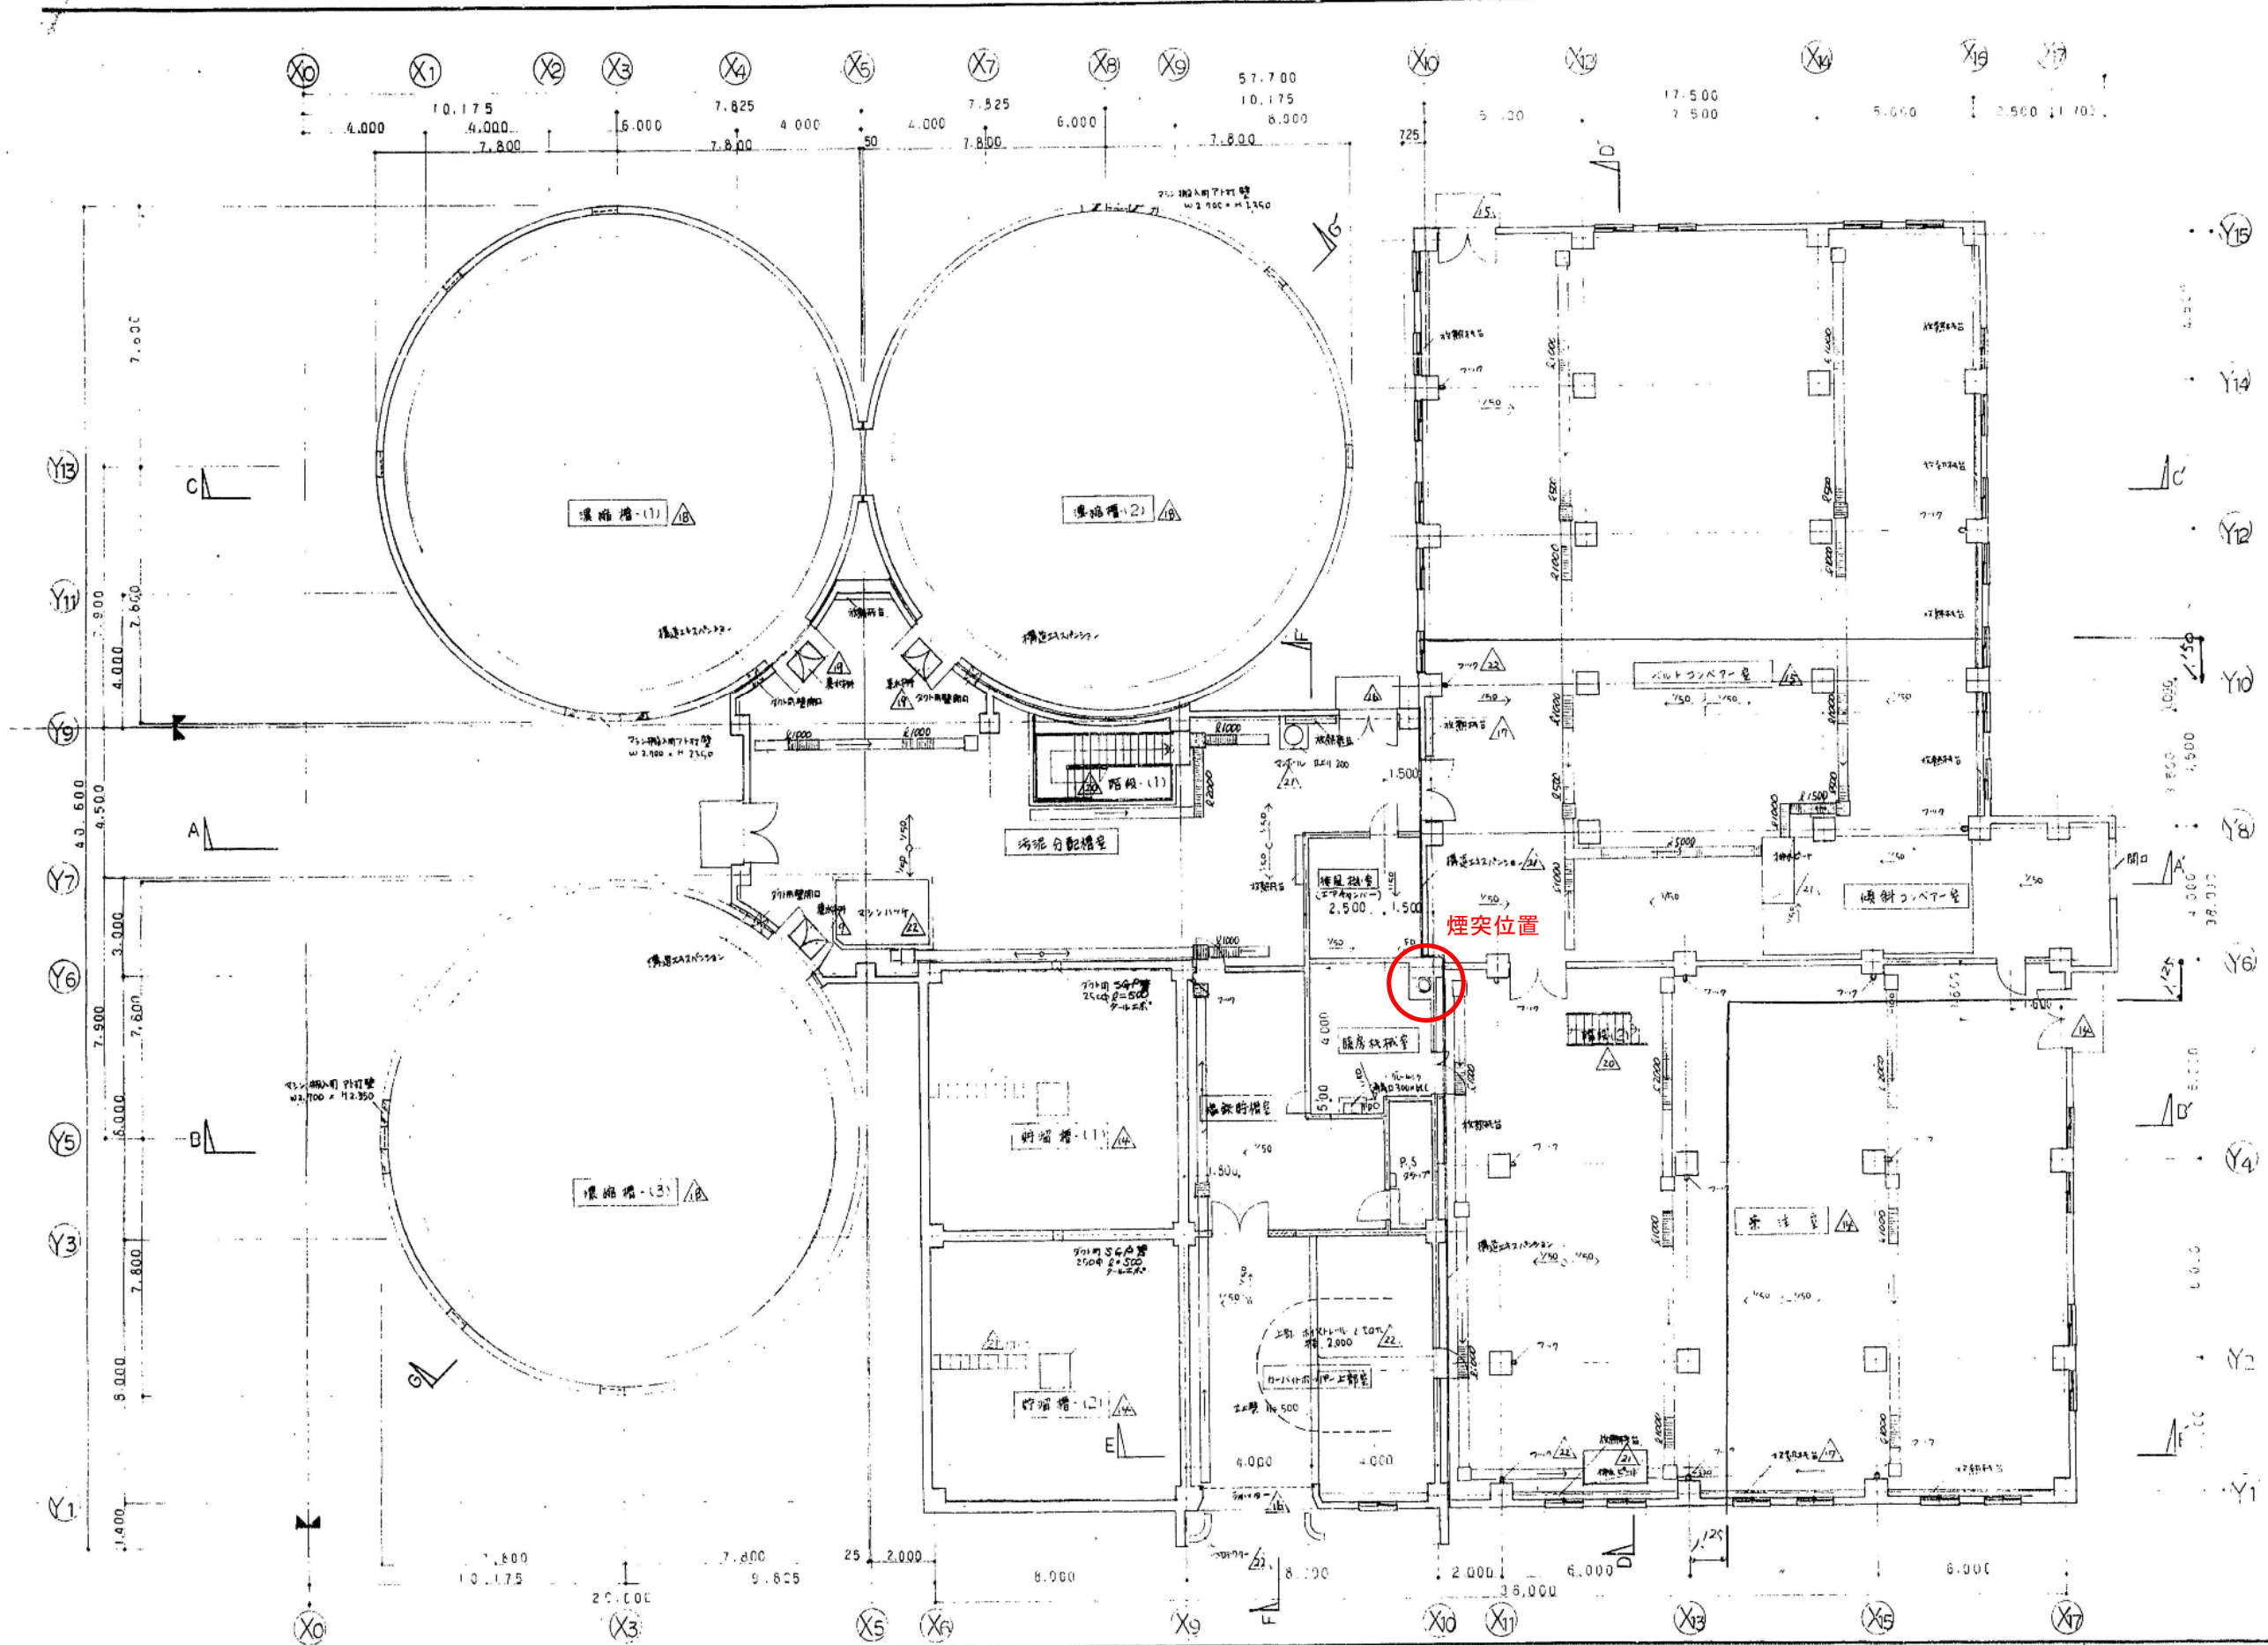


		北海道日建設計		茨戸下水処理場の給湯・暖房設備新設工事		6-43	
		()		1階平面図		1/100	
				51.3.21		No	

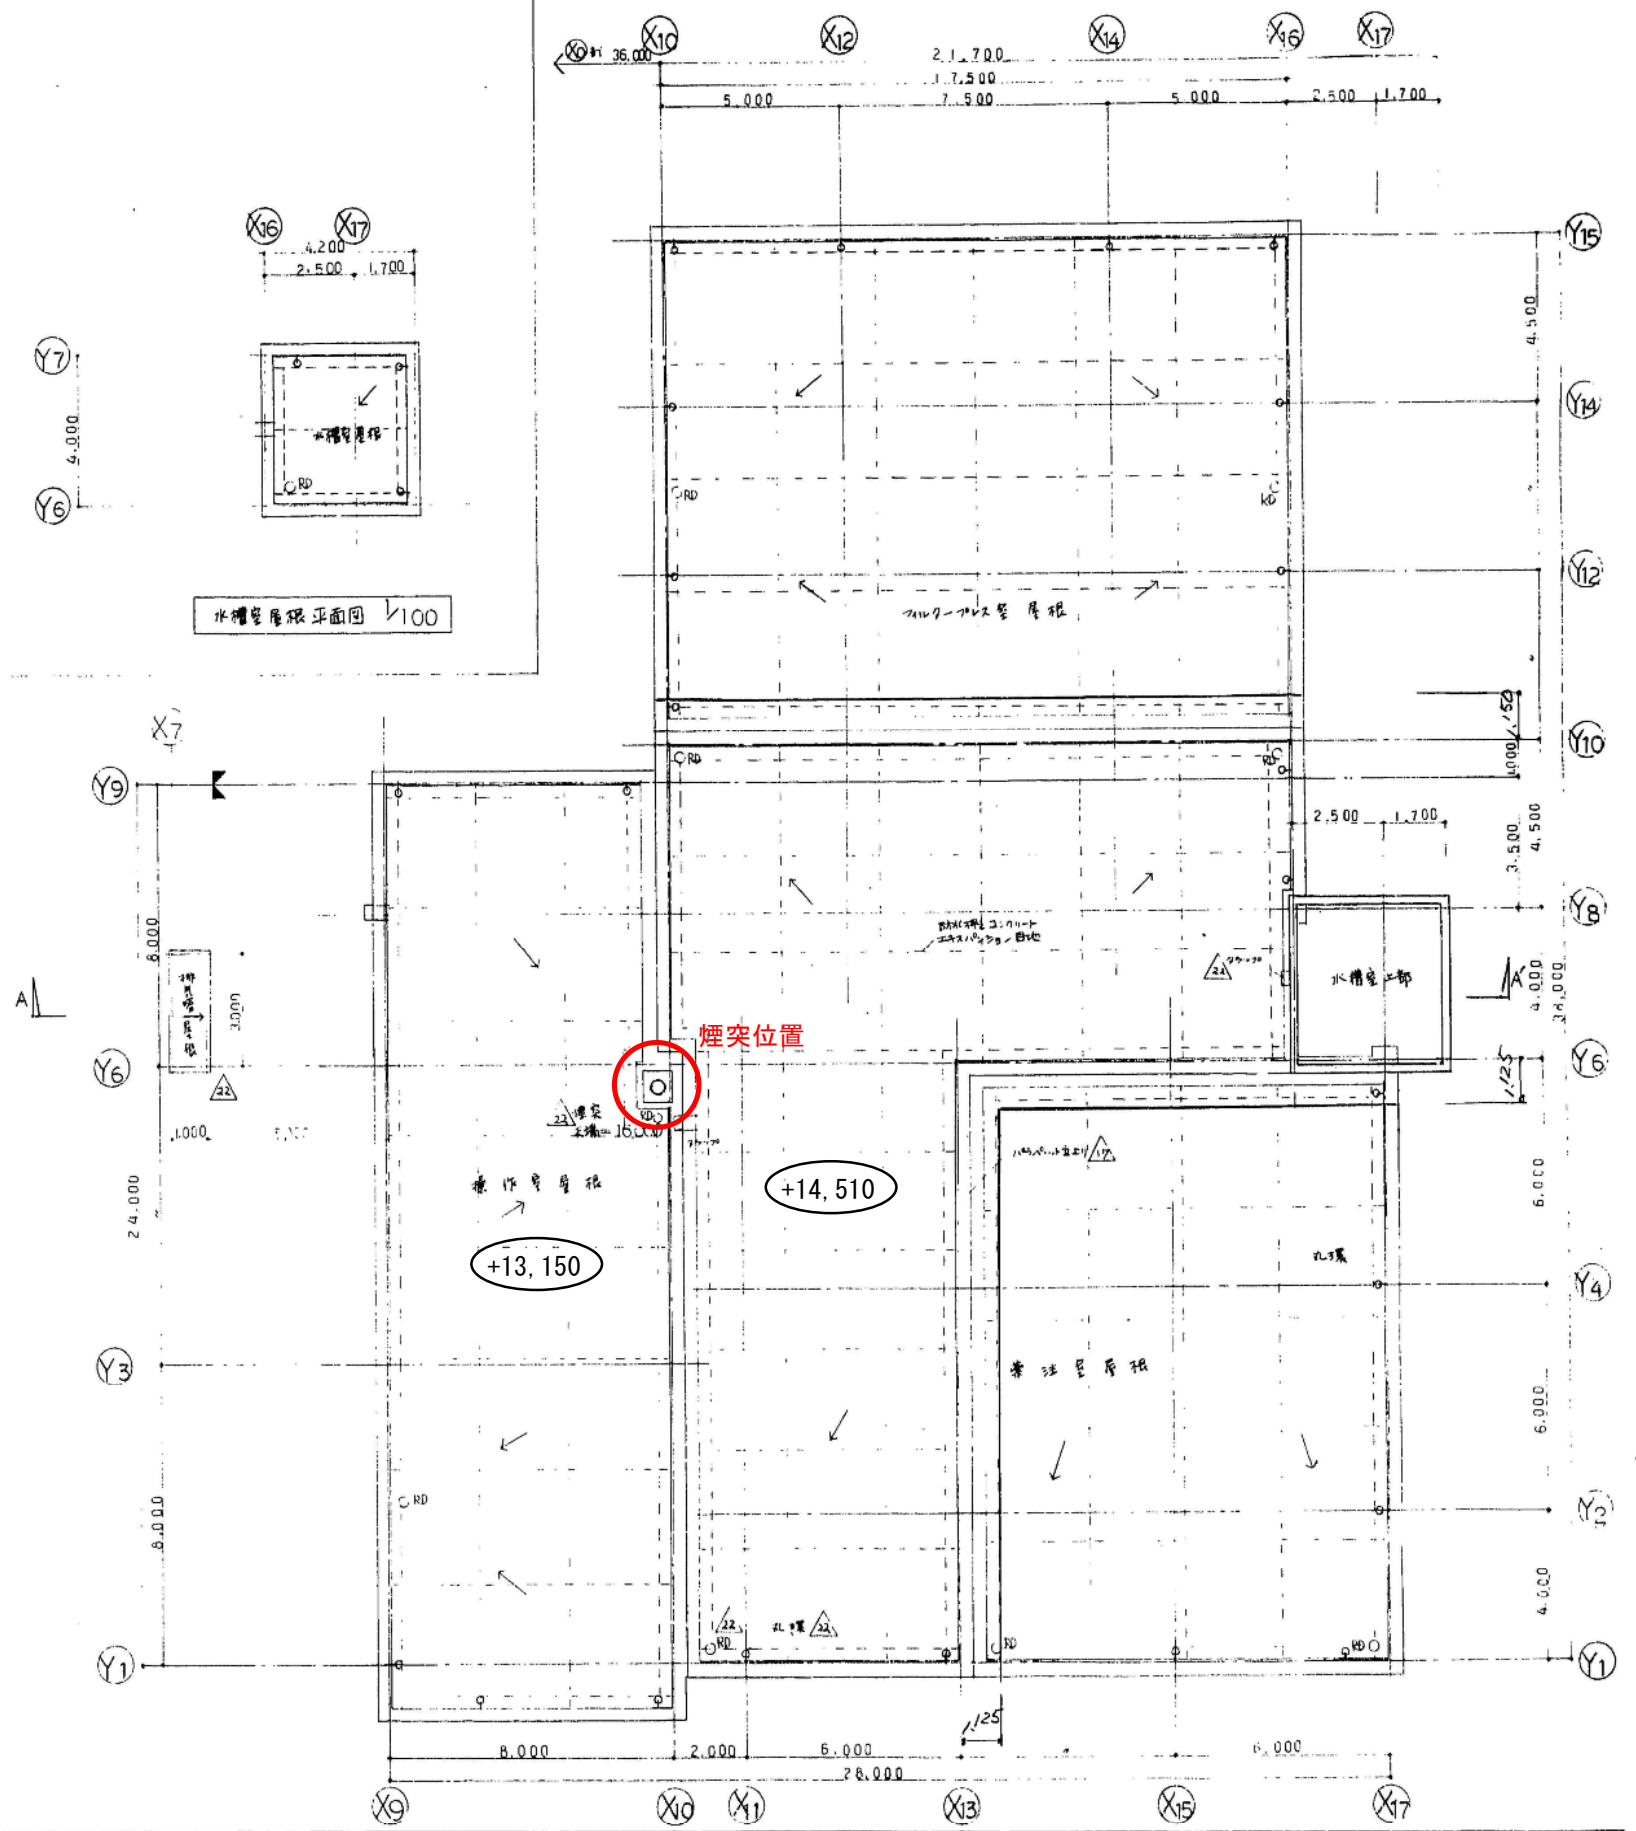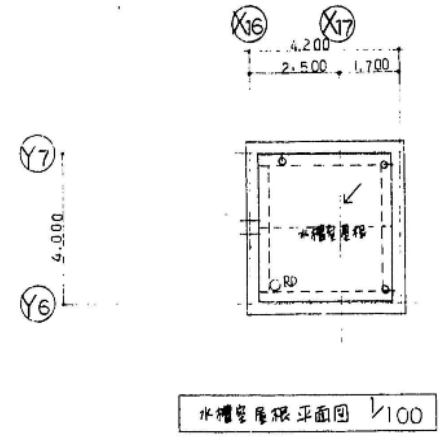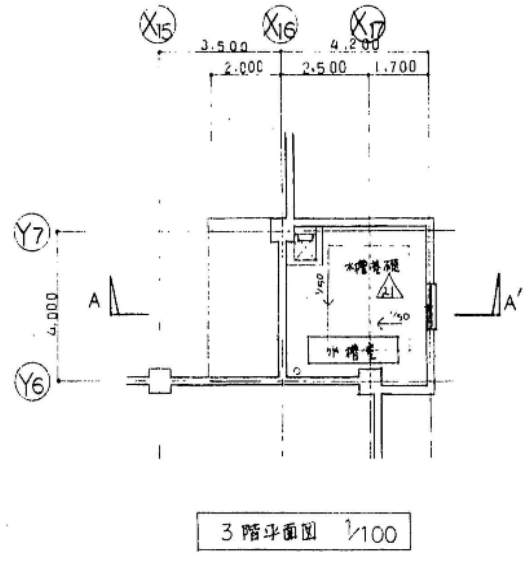

GL+3, 350

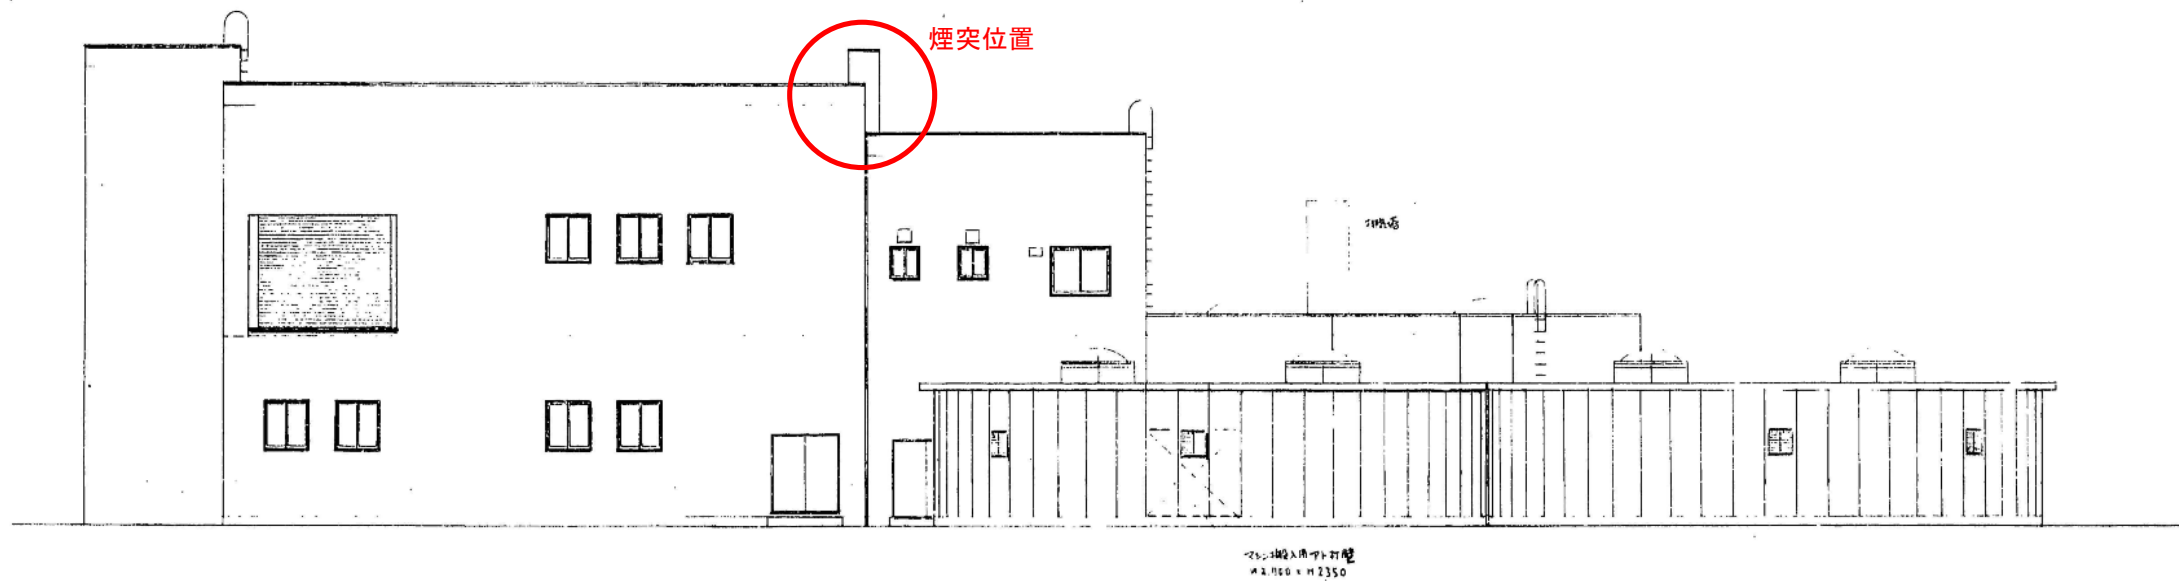

南立面图 1/100

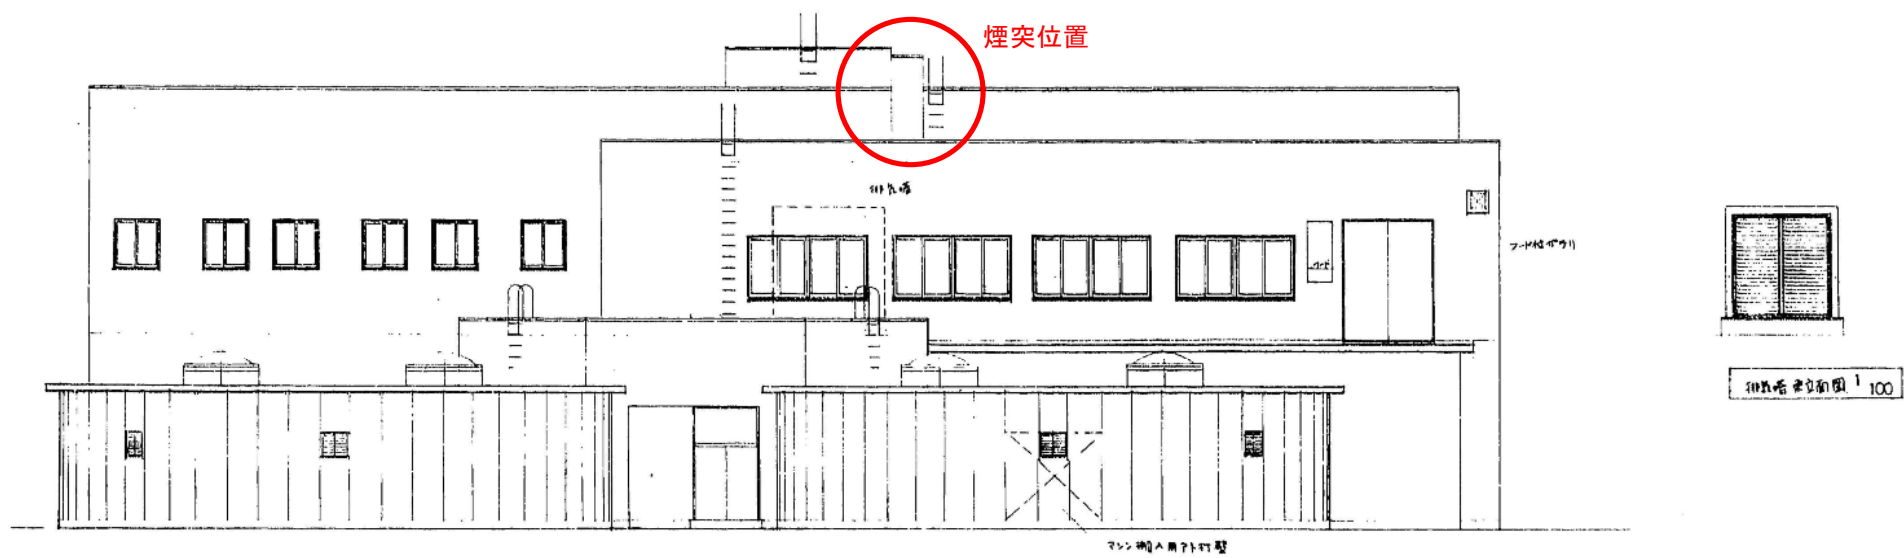

東立面图 1/100

			北海道日建設計		支庁下水処理場汚泥処理施設新設工事		9-43	
			()		南立面图 東立面图 1/100		51. 3. 25 No.	

煙突詳細図 1/50

