
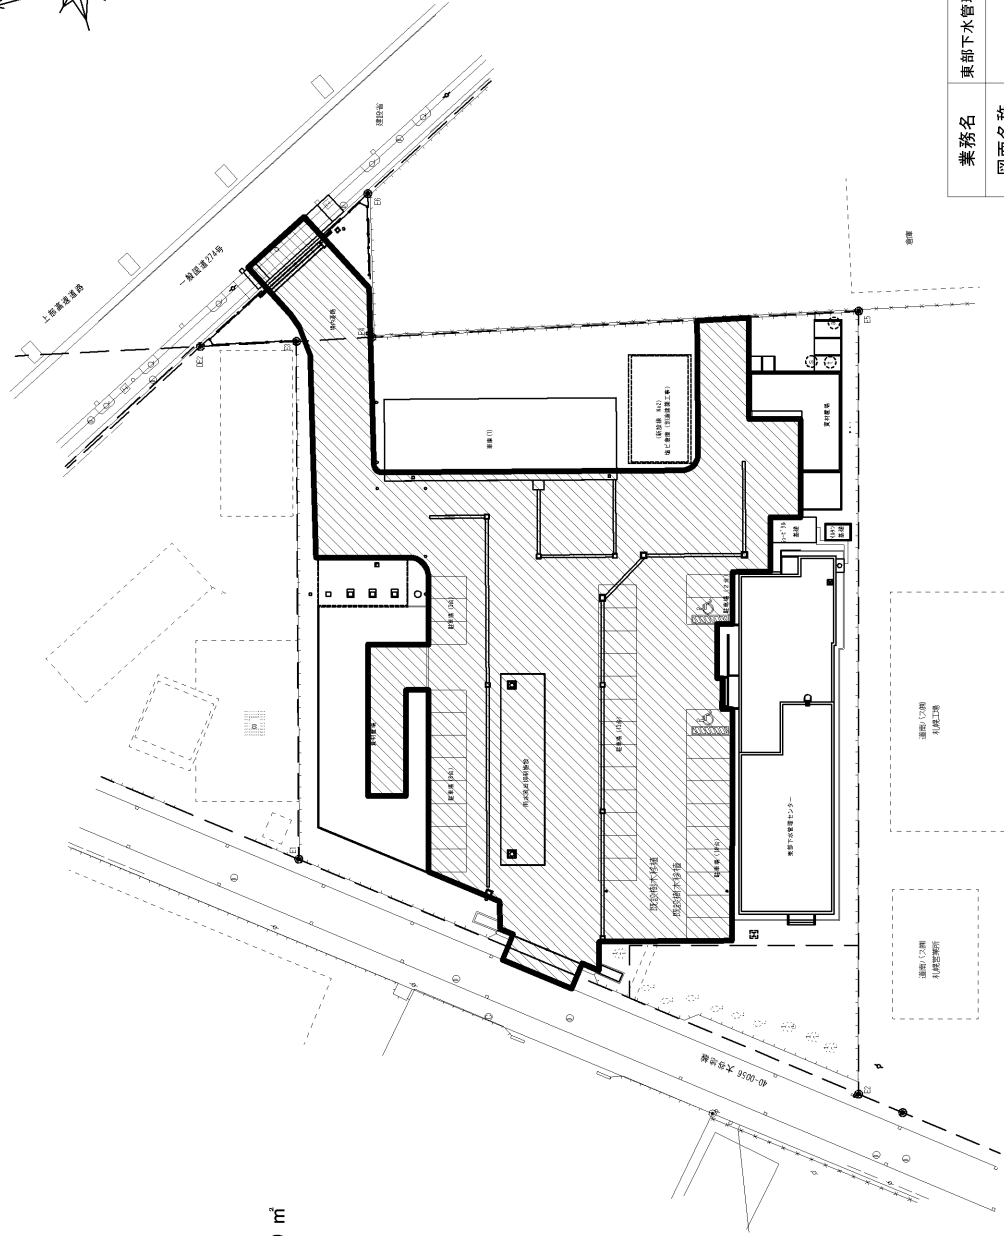


除雪平面図

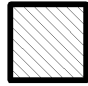


 = 除雪範囲 3,300 m<sup>2</sup>

業務名	東部下水管理センター構内除排雪業務		
図面名称	除雪平面図		
図面番号	1 / 1	縮尺	free
札幌市下水道河川局事業推進部			

凍結防止  
札幌工務

凍結防止  
札幌工務