


GL=9.90
(高低測量図)



*今回工事と次回工事の区分は建物外壁面とする

三業協所(構)	北海道建設221872(構)	図面番号	札幌市下水道局庁舎新設工事
		13	
		縮尺 1/200	配置図
		H10.10	設計者 三菱・道開発特定共同企業体

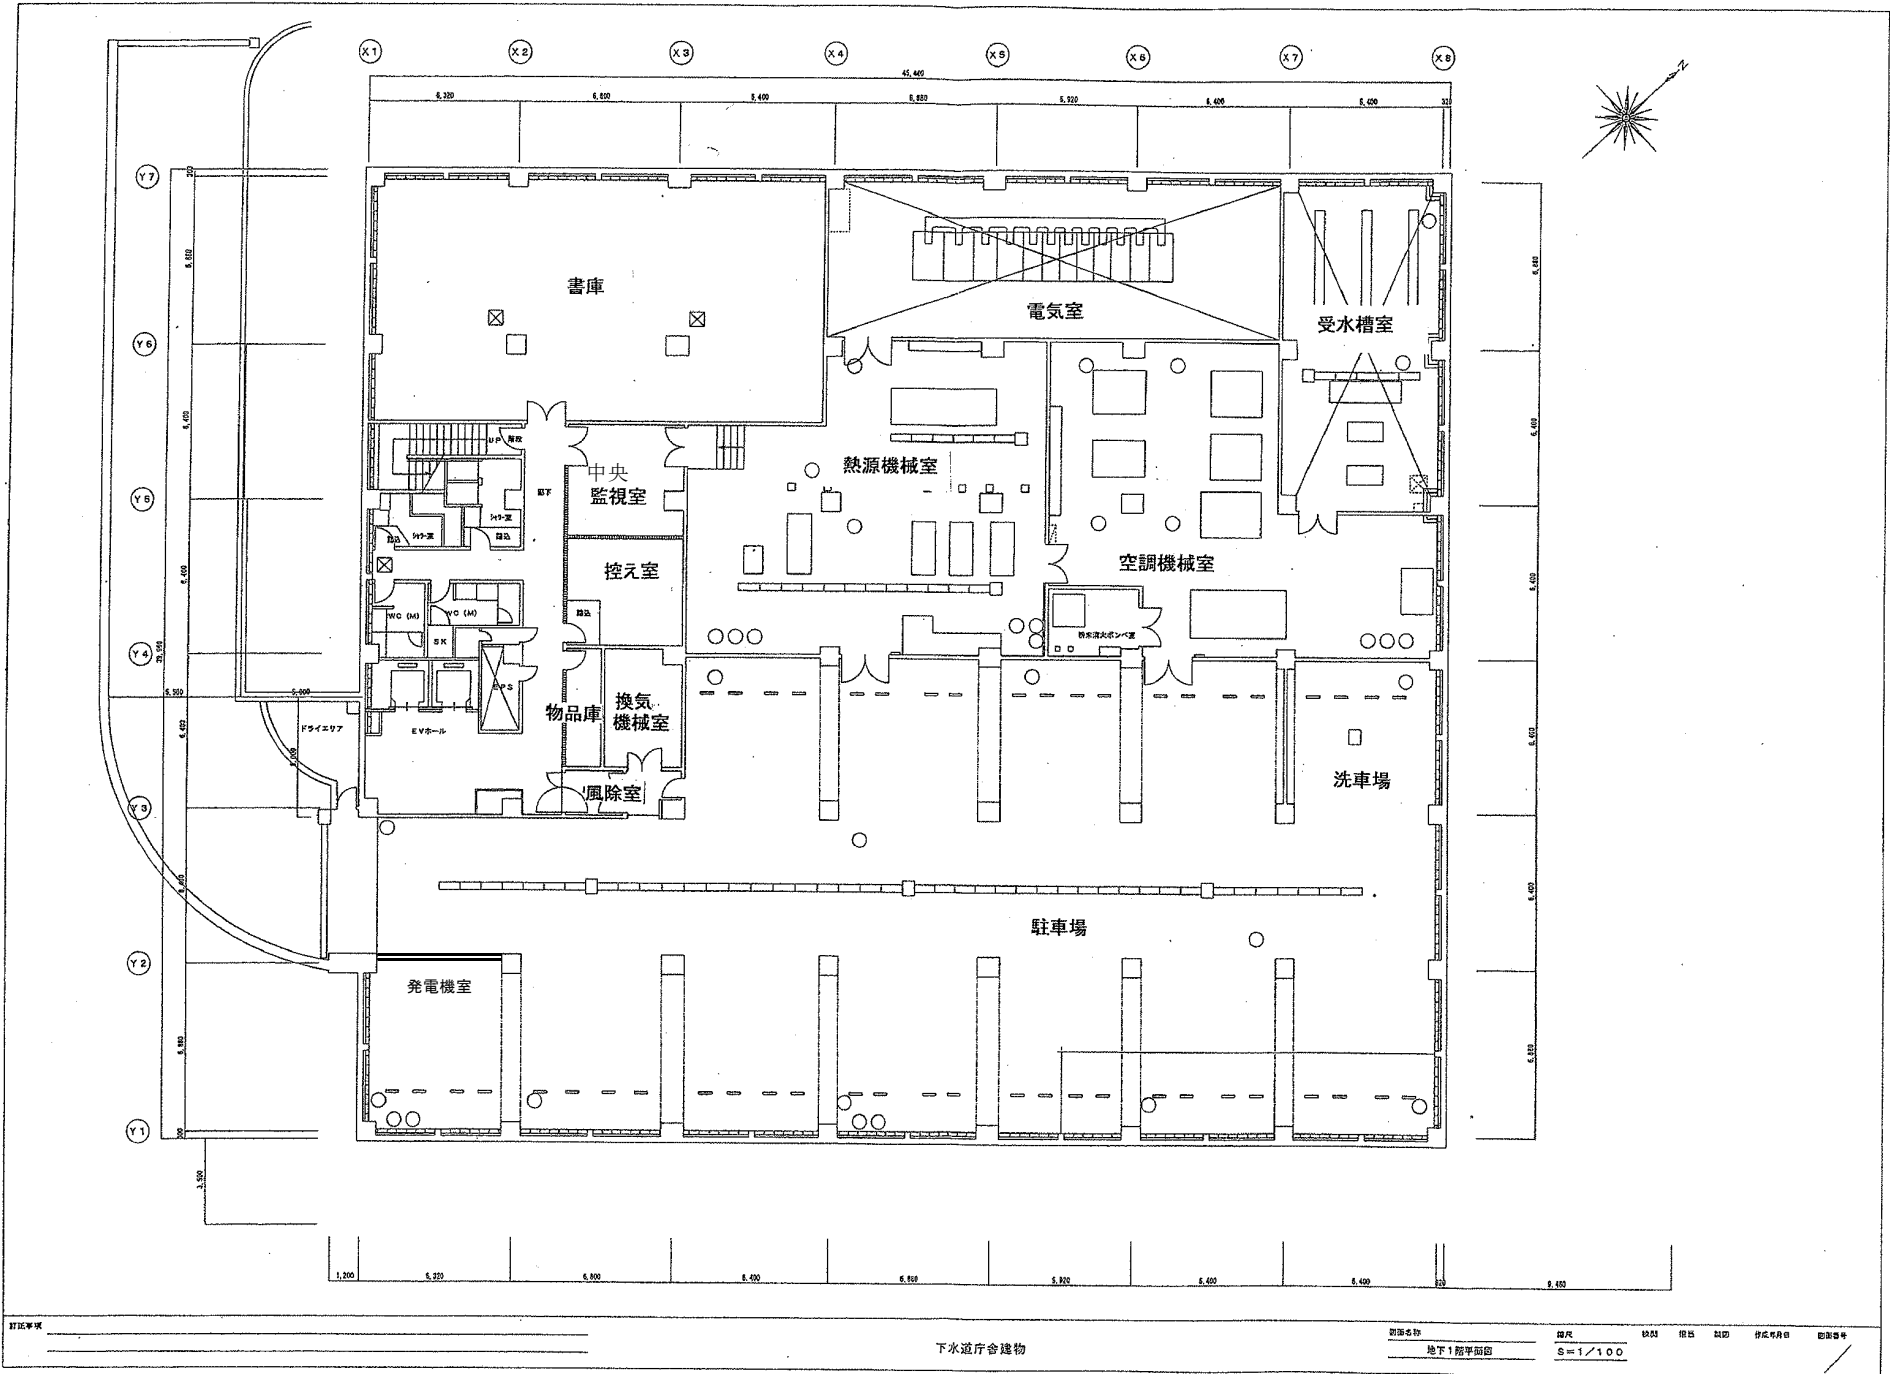


下水道庁舎建物

別冊名称 図尺 単位 単位 作成年月日 図番
 地下1階平面図 S=1/100

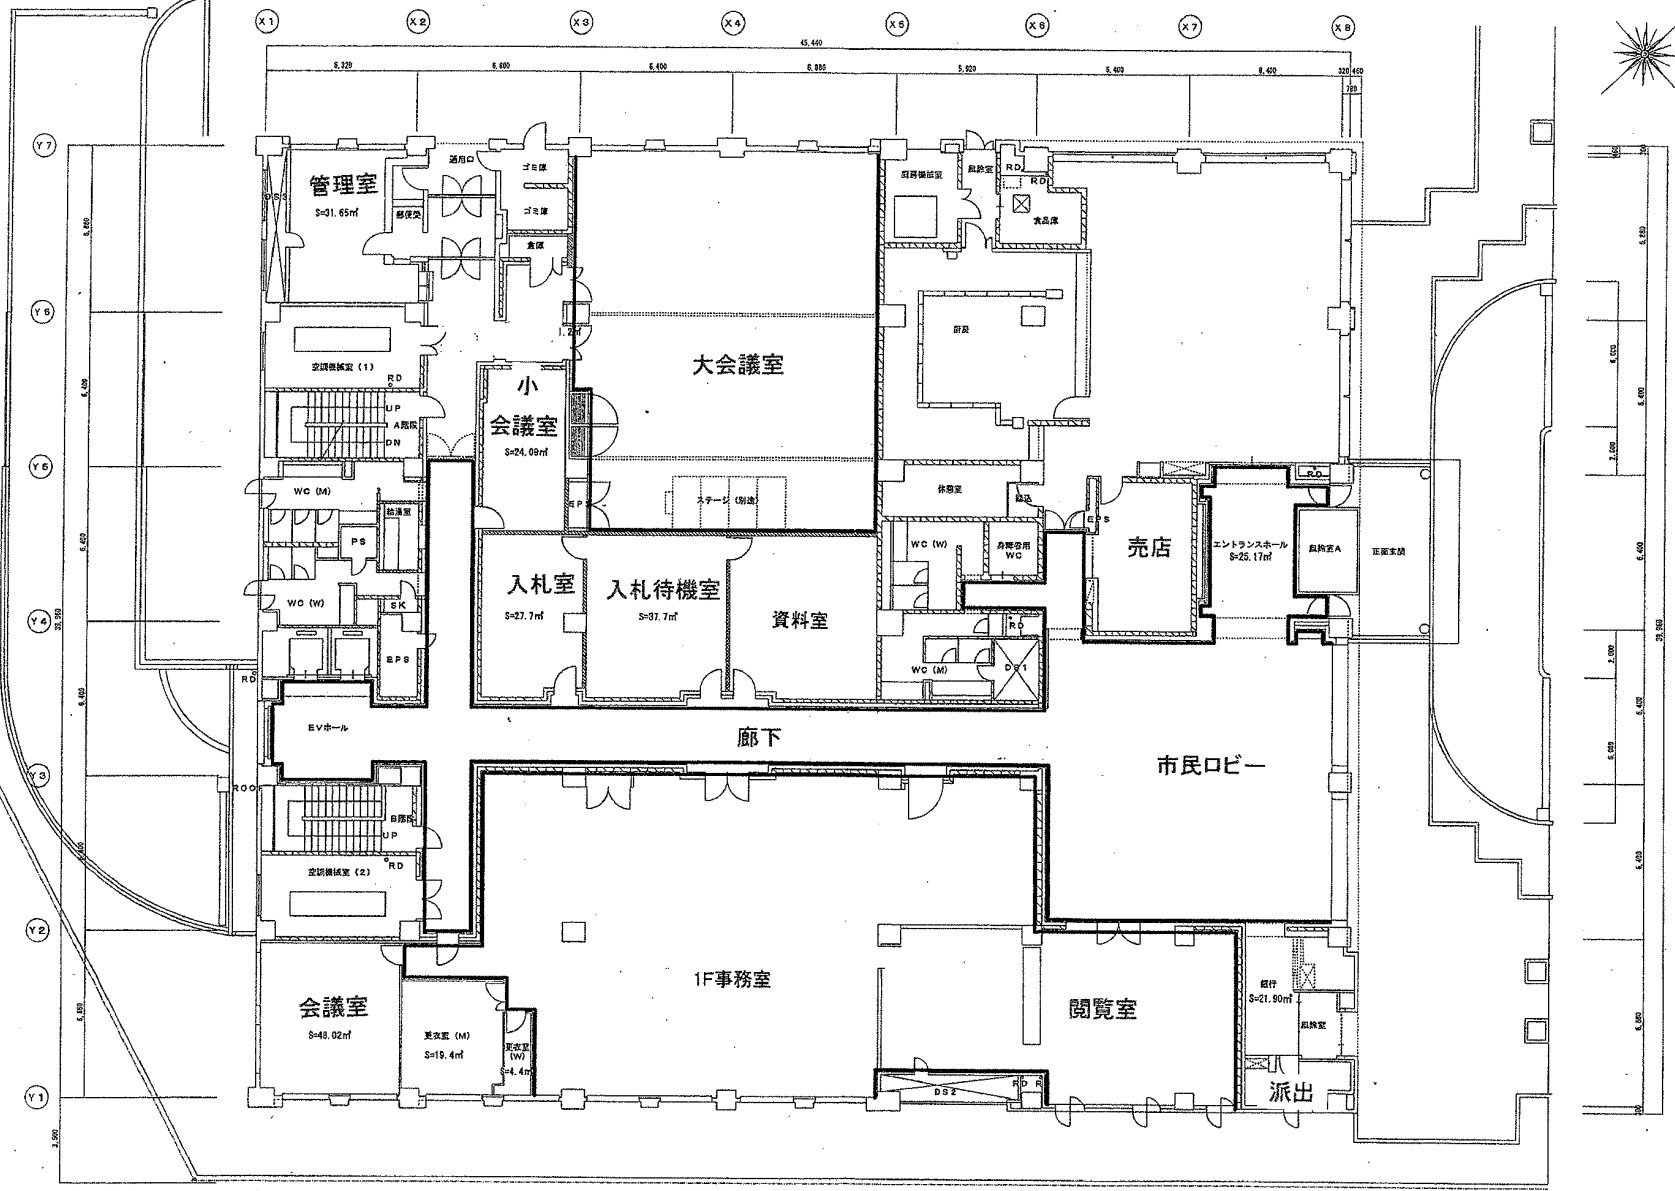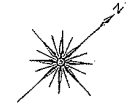

S = 排煙区画面積
 E₁ = 必要排煙口面積 (S/50)
 E₂ = 実排煙面積

5.320	8.800	8.400	8.800	5.800	8.400	8.400	20.400
				5.320	5.800	8.400	19.520
							45.200
							700


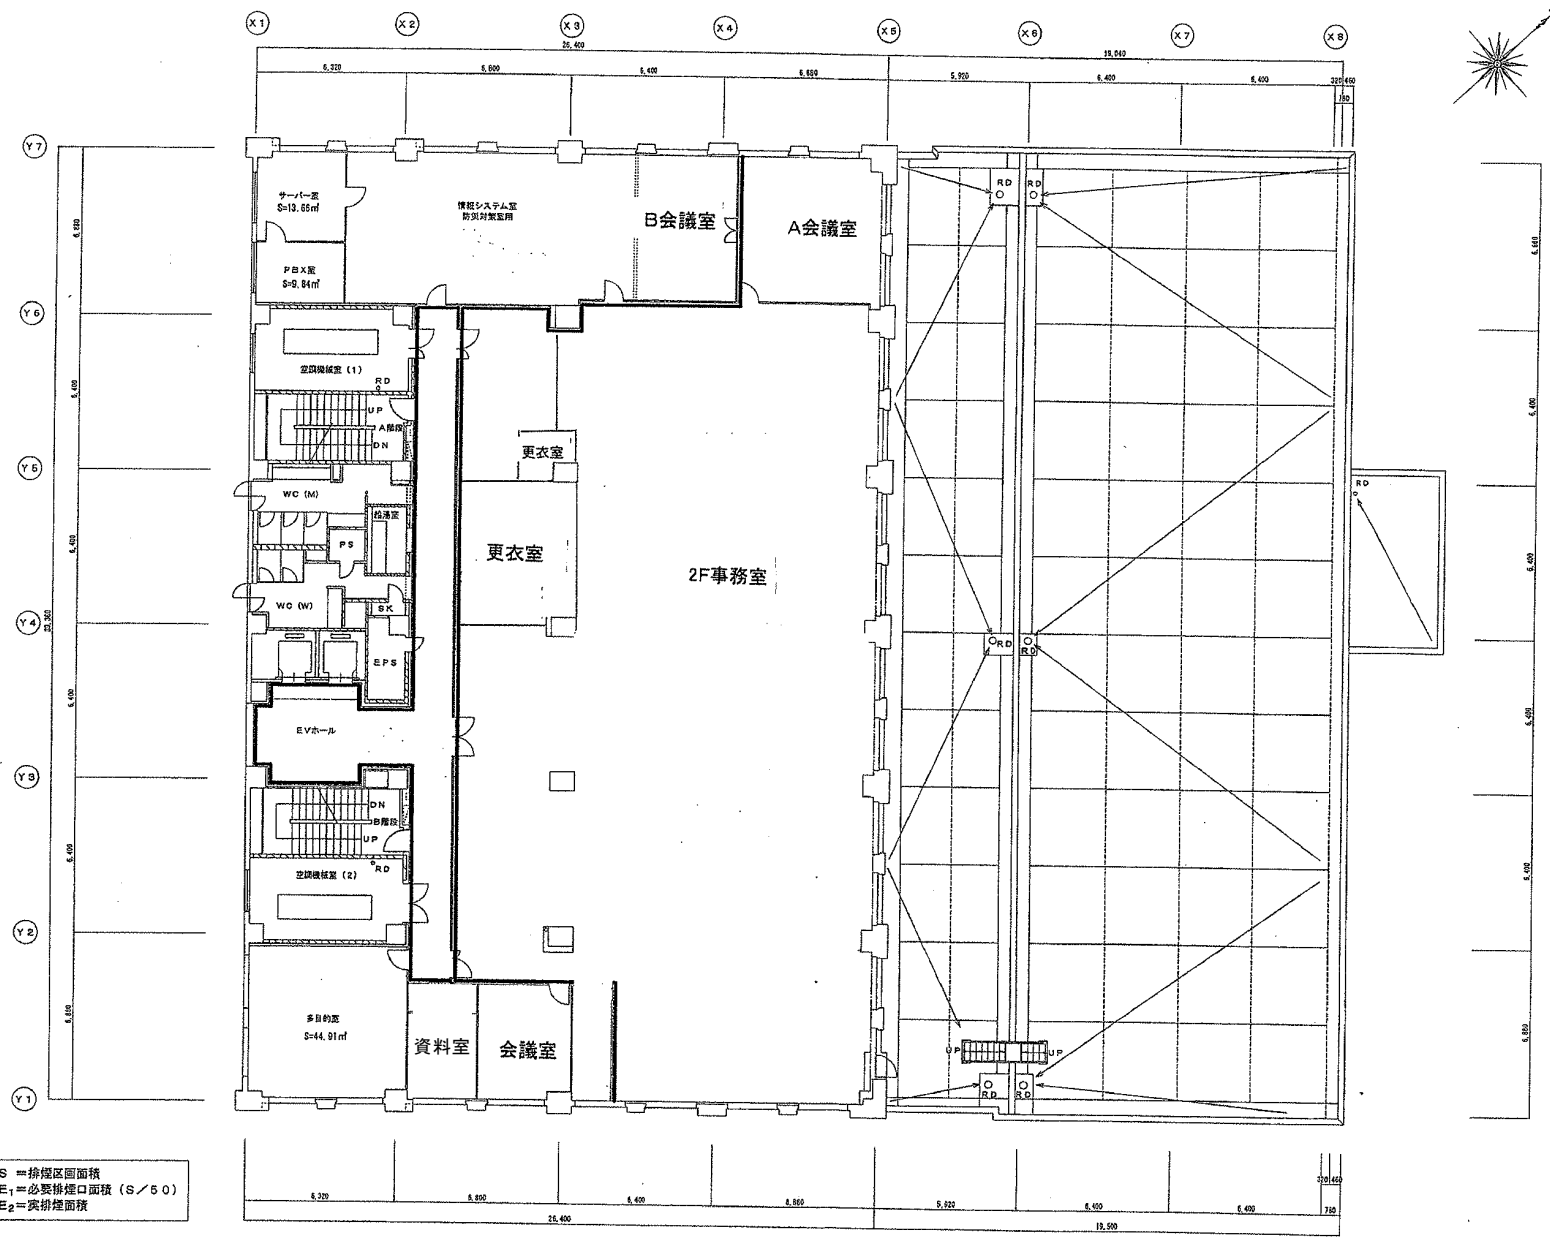


S = 排煙区画面積
 E₁ = 必要排煙口面積 (S/60)
 E₂ = 実排煙面積


訂正事項 _____

工事名 下水道庁舎建物

図面番号 2階平面図 階尺 1/100 図中 図外 作成年月日 図面番号

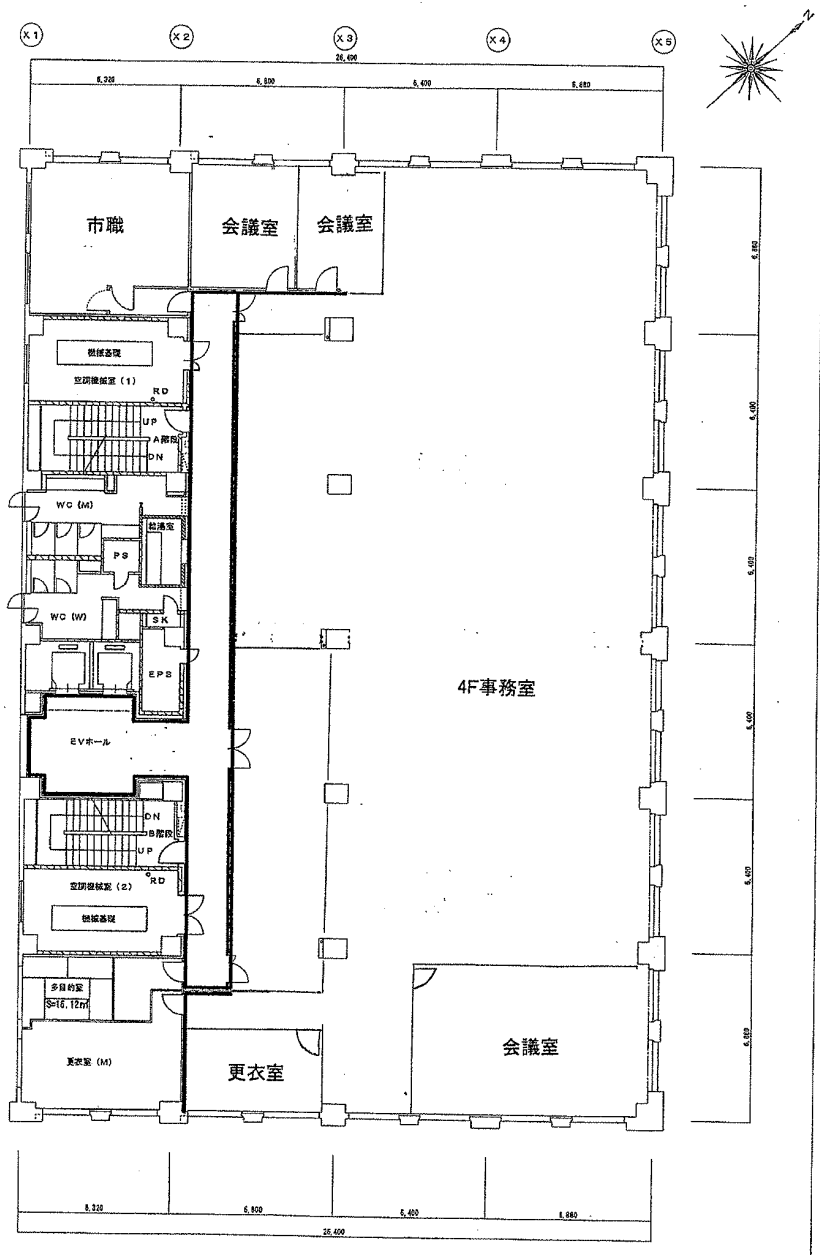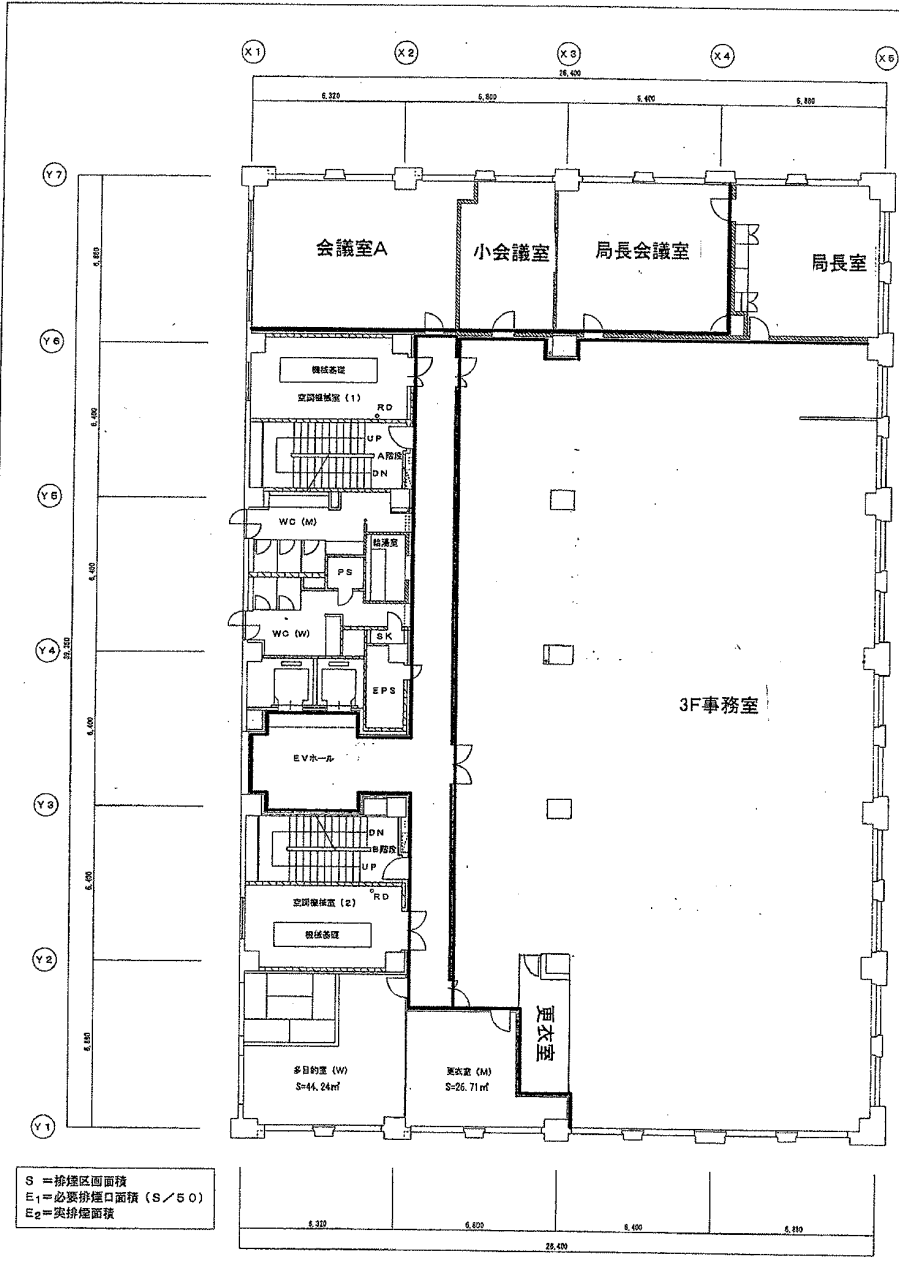

S = 排煙区画面積
 E₁ = 必要排煙口面積 (S/50)
 E₂ = 実排煙面積

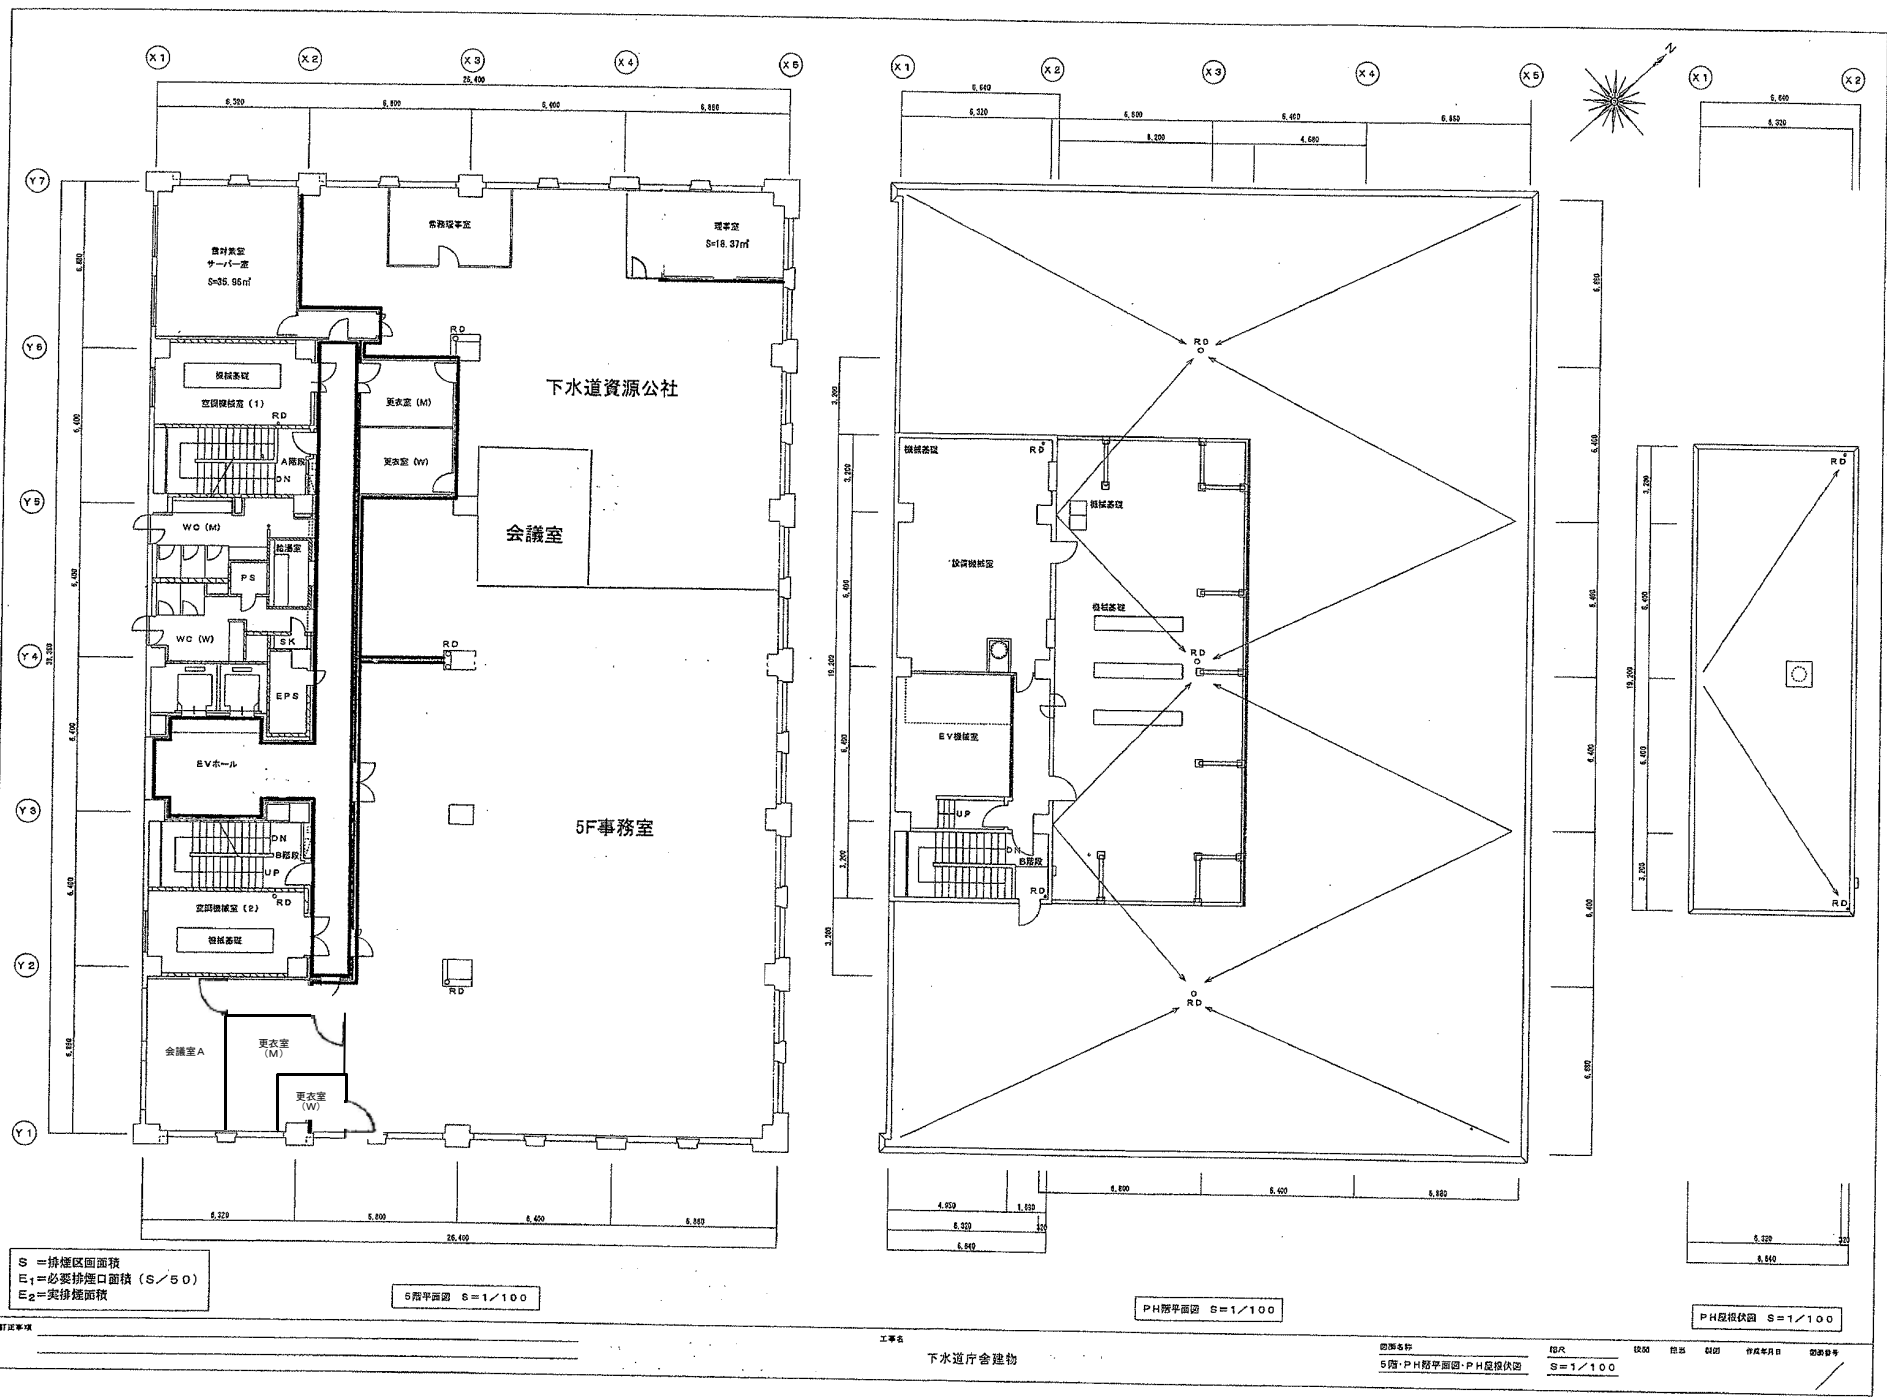

S = 排煙区画面積
 E₁ = 必要排煙口面積 (S/50)
 E₂ = 実排煙面積

5階平面図 S=1/100

PH階平面図 S=1/100

PH階根拠図 S=1/100