
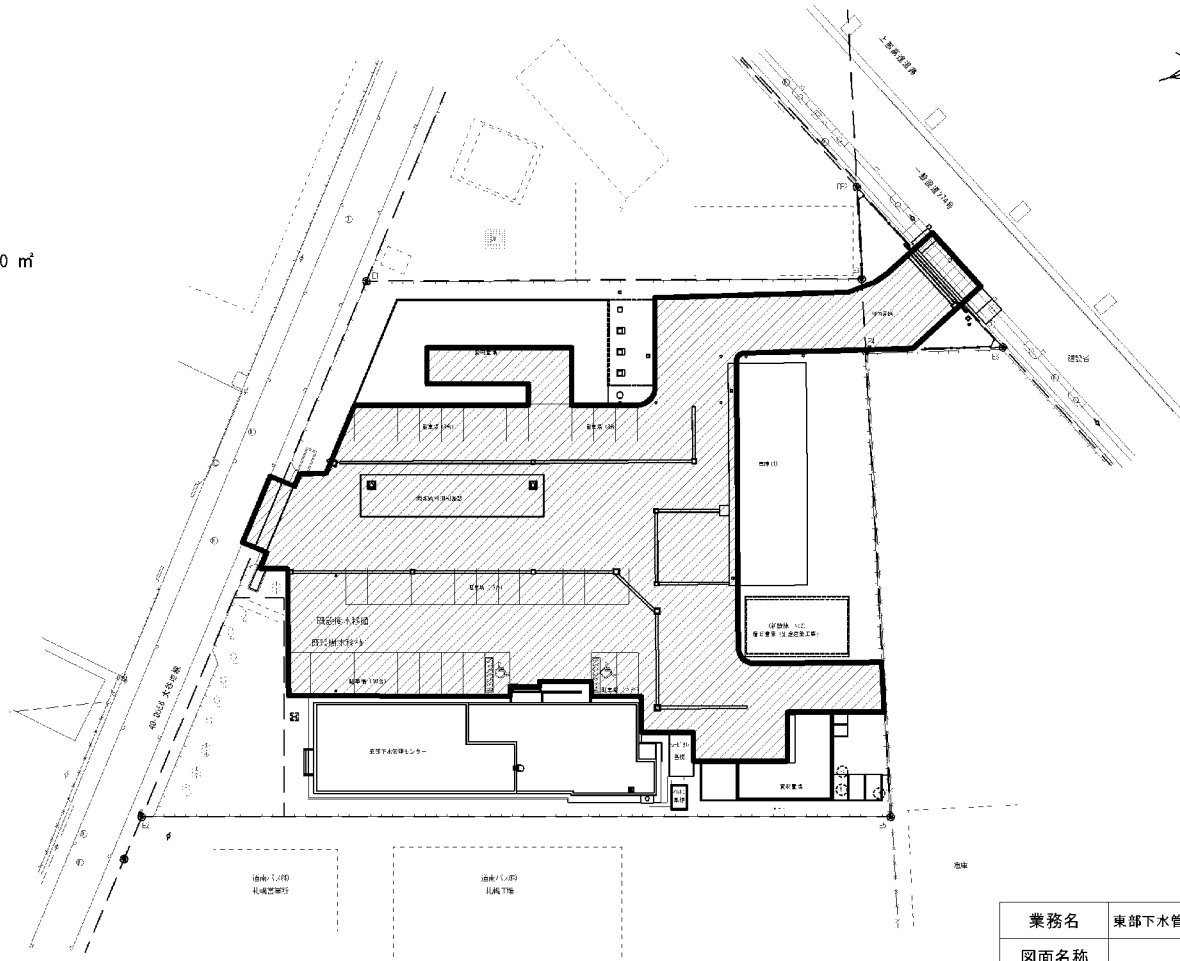


除雪平面図



 = 除雪範囲 3,300 m<sup>2</sup>



業務名	東部下水道管理センター構内除排雪業務		
図面名称	除雪平面図		
図面番号	1 / 1	縮尺	free
札幌市下水道河川局事業推進部			