

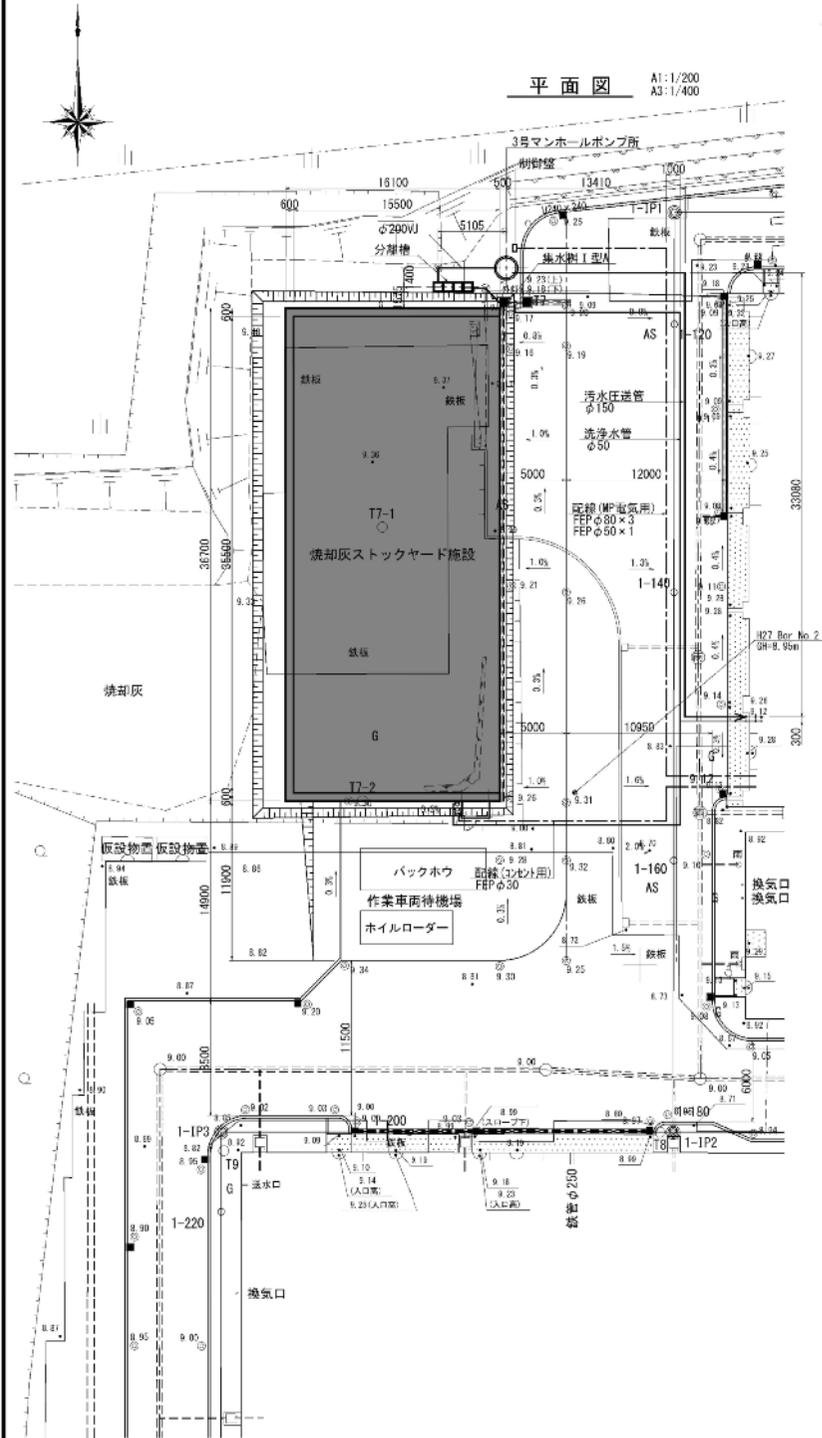




焼却灰ストックヤード施設一般図

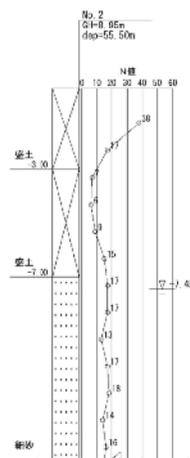

横断面図 A1:1/100 A3:1/200

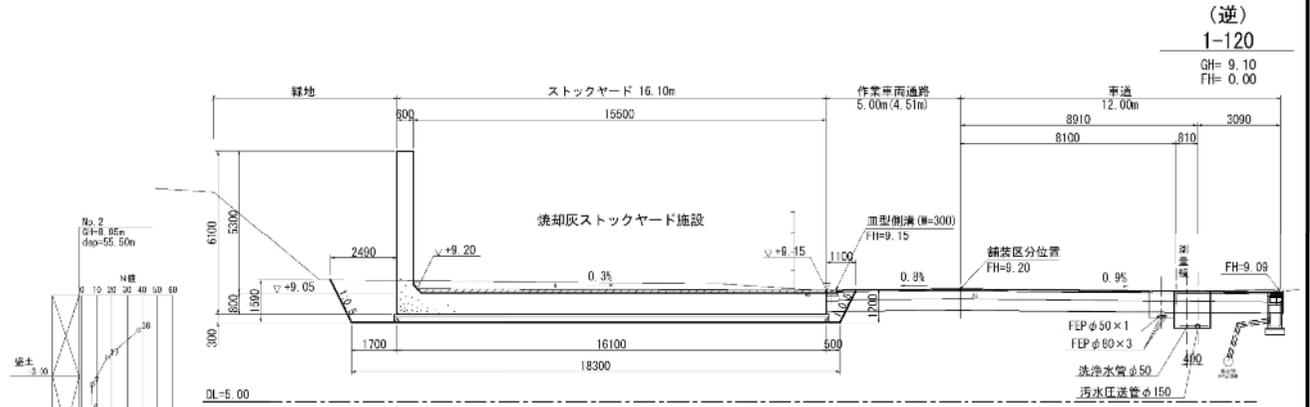

(逆)  
1-120  
GH= 9.10  
FH= 0.00

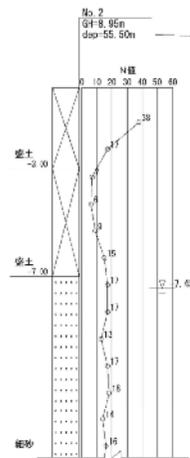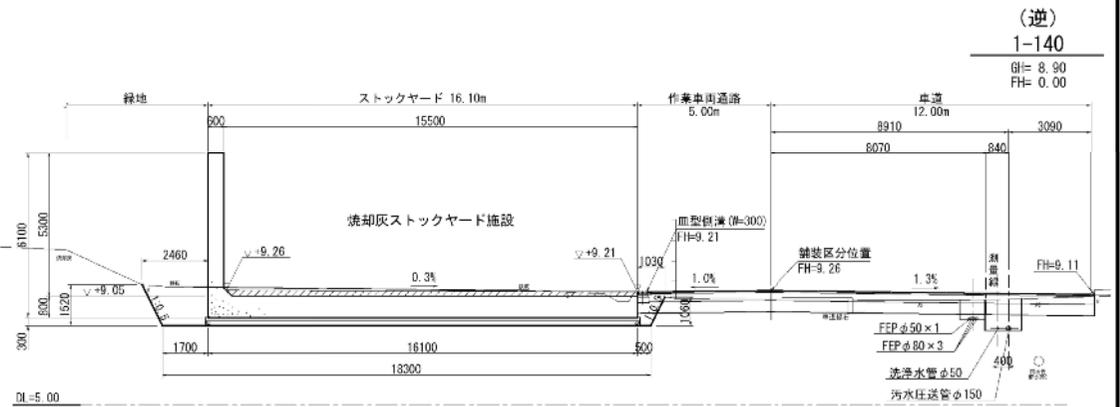


(逆)  
1-140  
GH= 8.90  
FH= 0.00

委託業務名	令和5年度札幌市西部スラッジセンター場内整備外実設計業務委託		
施設名	札幌市西部スラッジセンター		
図面名称	焼却灰ストックヤード施設一般図	縮尺	A1:1/200 A3:1/400
接收年月	令和5年6月	図面種別コード	Z104
設計管理	日本下水道事業団	業務委託番号	0-01-2445-J08
受託業者	株式会社 N J S	図面番号	D-2

# トラックスケール平面図

発注図 ※竣工前のため予定

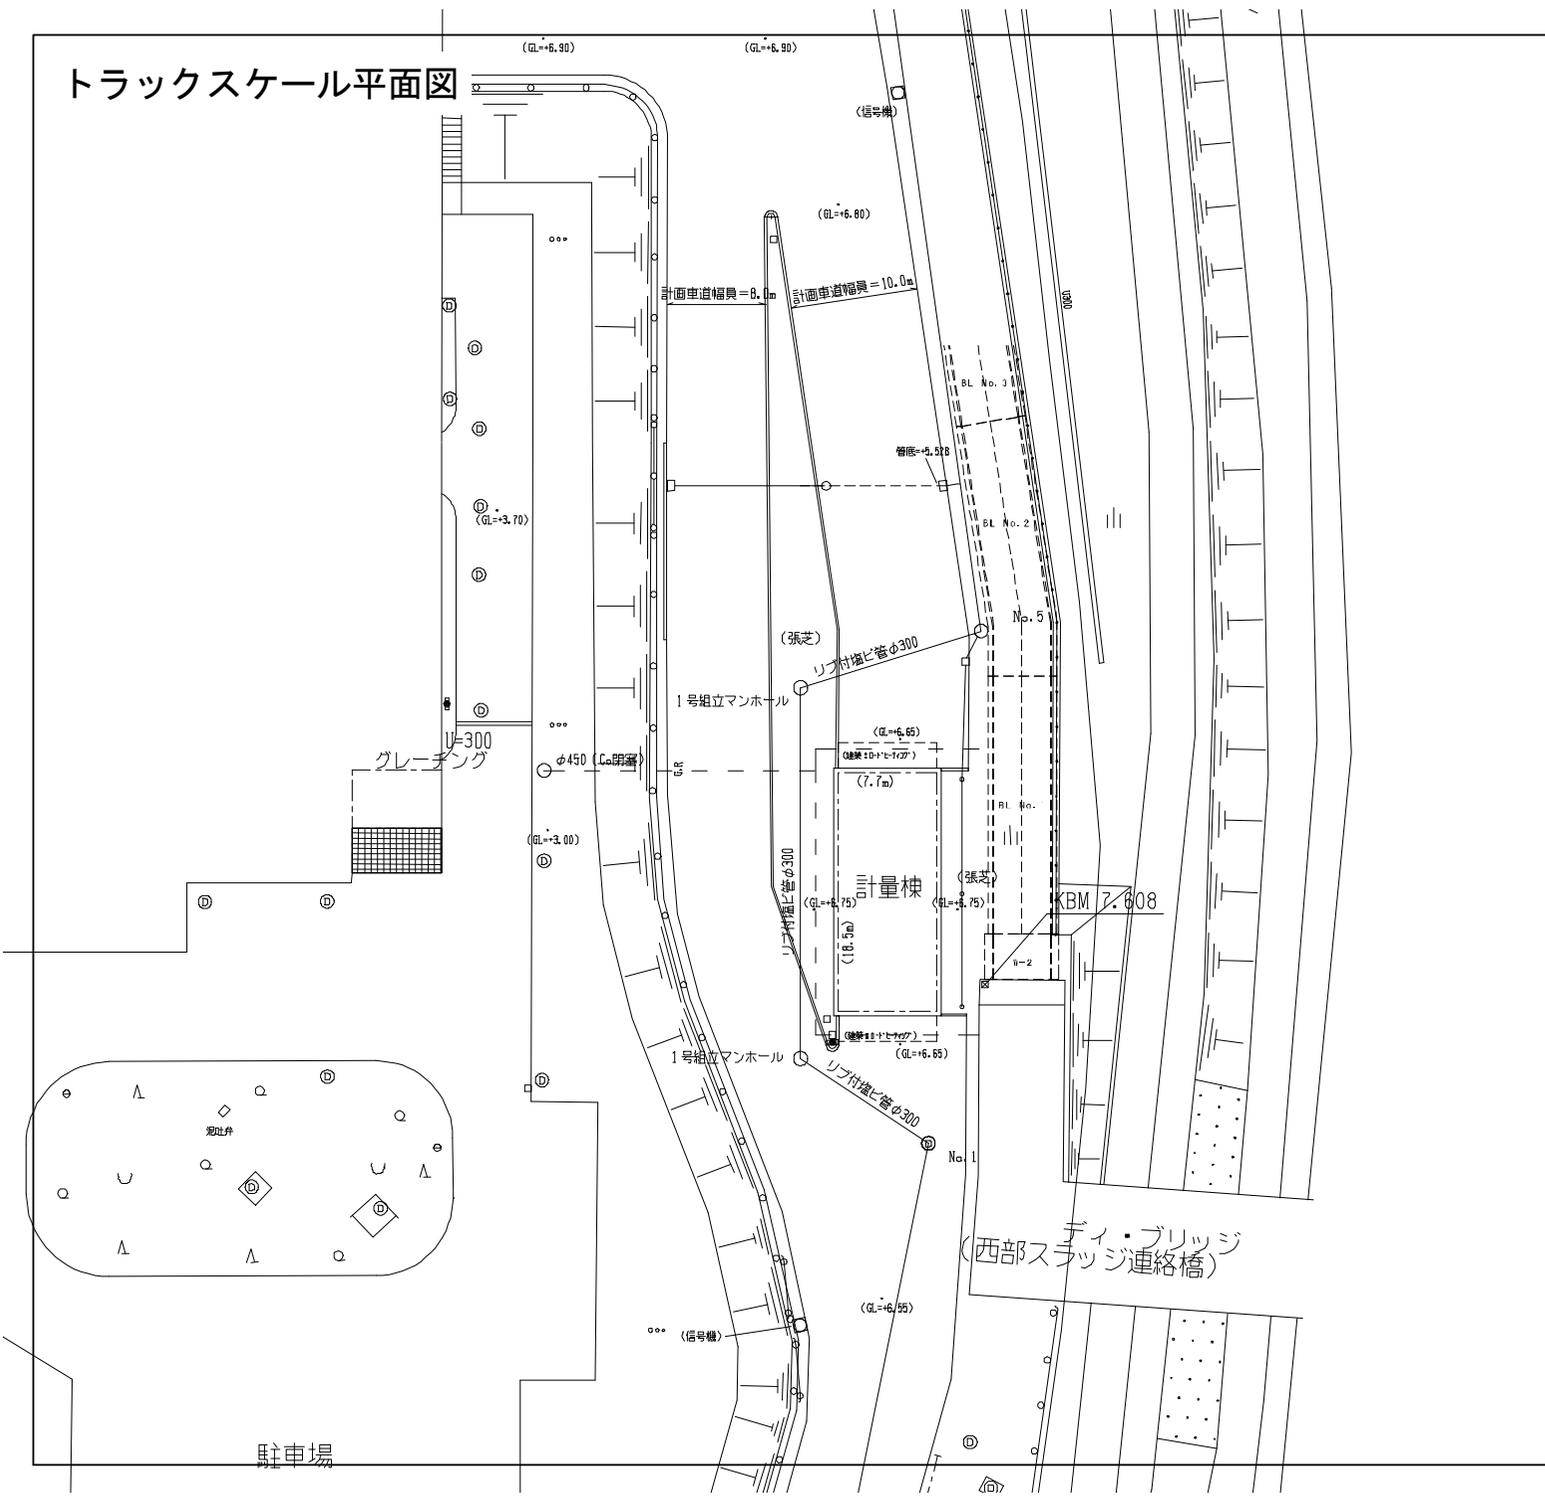


駐車場

ディ・ブリッジ  
(西部スラッジ連絡橋)

施設名	札幌市西部スラッジセンター		
図面名称	地盤高図	縮尺	1:200
編成年月	令和4年6月	図面種別コード	Z199
設計者	日本下水道建設	業務委託番号	0-01-2445-J02
発注者	日本水工設計株式会社	図面番号	10-1


# 発注図 ※竣工前のため予定

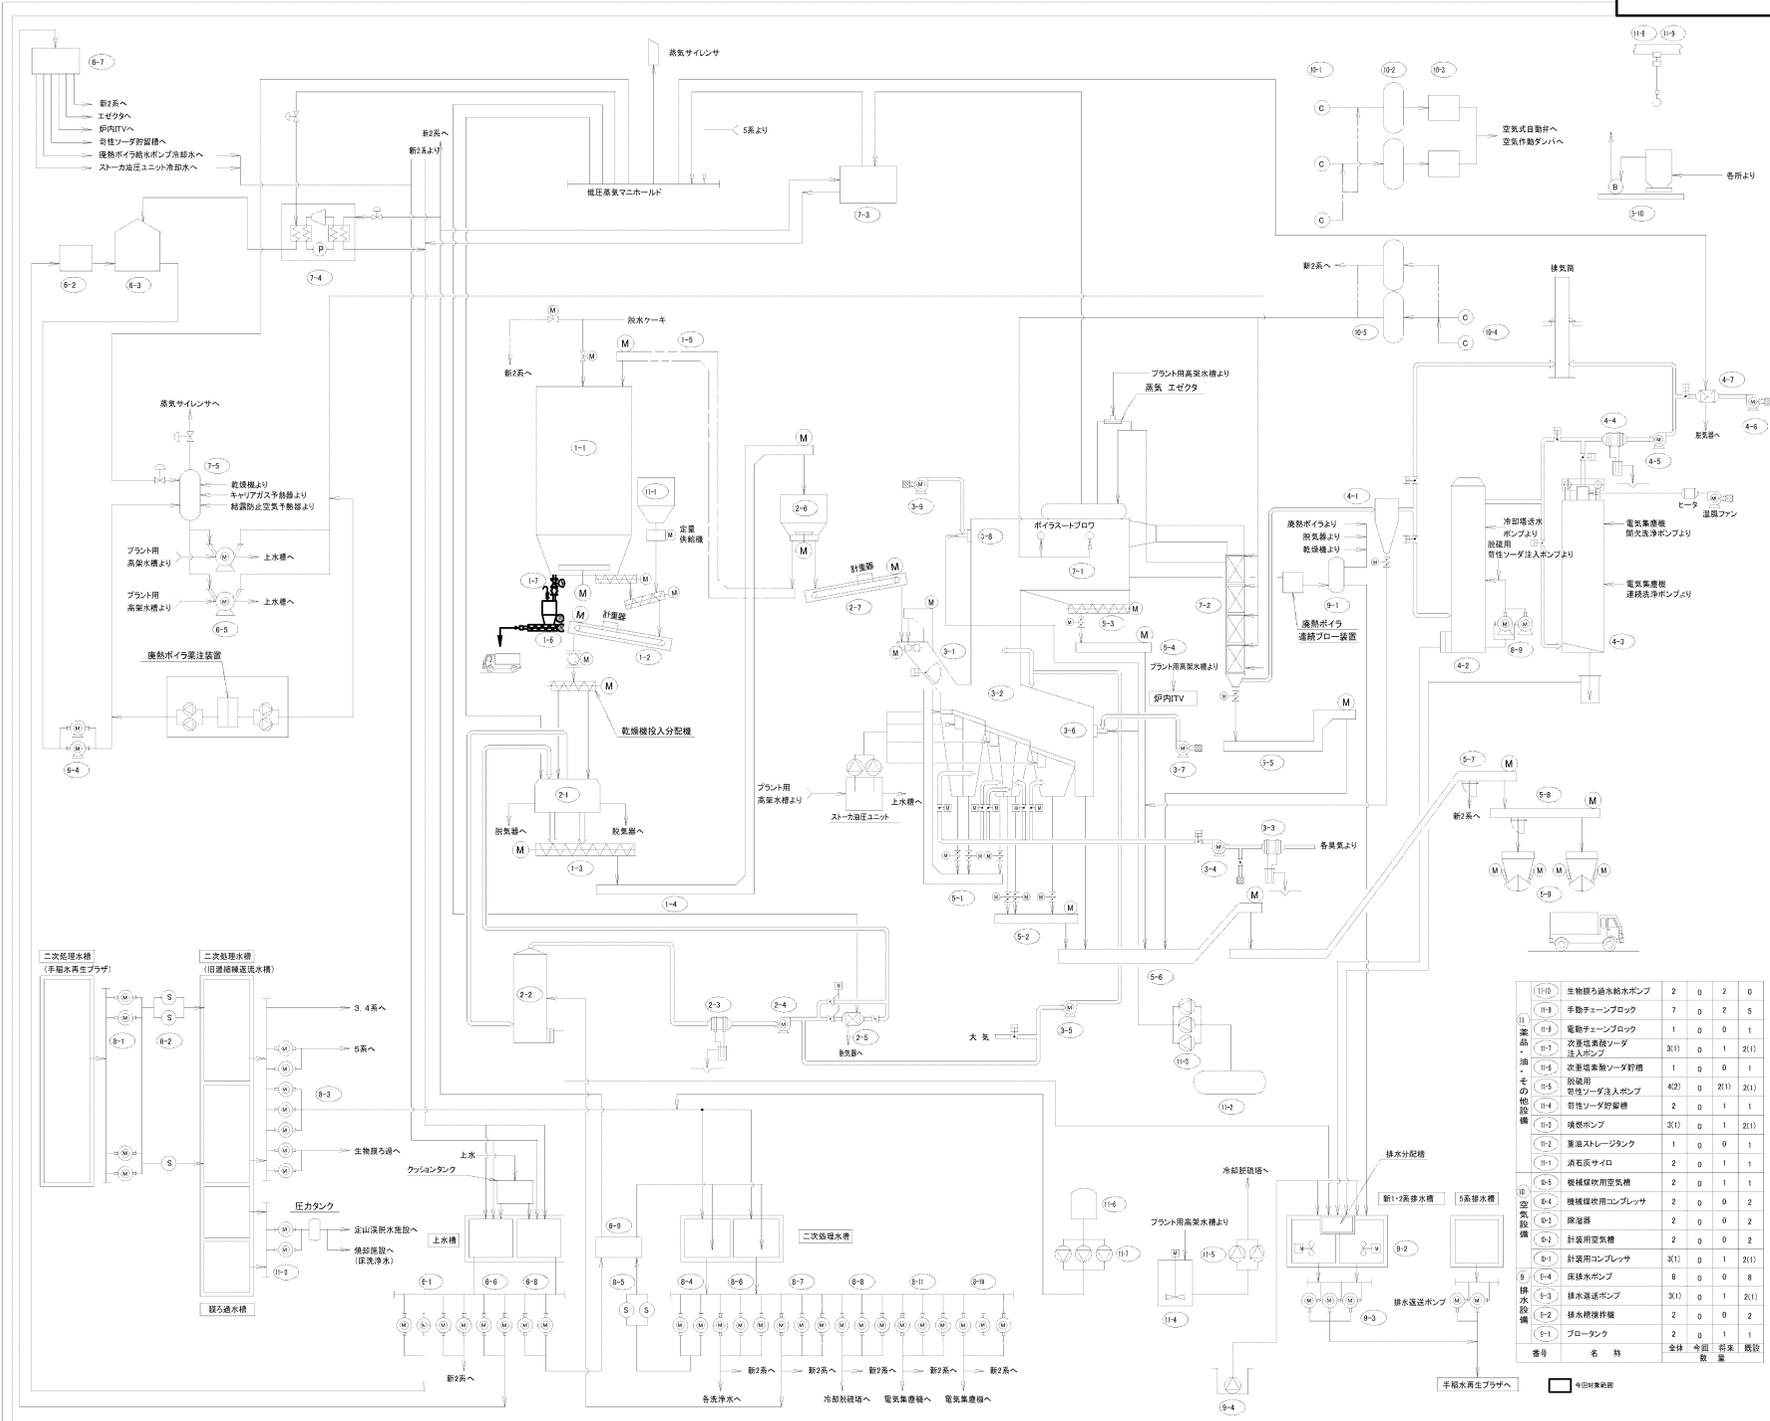

番号	名称	全体	今回	前次	既設
6-11	電気集塵機	2	0	1	2
6-10	電気集塵機	2	0	1	2
6-9	電気集塵機	2	0	1	2
6-8	電気集塵機	2	0	1	2
6-7	電気集塵機	2	0	1	2
6-6	電気集塵機	2	0	1	2
6-5	電気集塵機	2	0	1	2
6-4	電気集塵機	2	0	1	2
6-3	電気集塵機	2	0	1	2
6-2	電気集塵機	2	0	1	2
6-1	電気集塵機	2	0	1	2
7-9	電気集塵機	2	0	1	1
7-8	電気集塵機	2	0	1	1
7-7	電気集塵機	2	0	1	1
7-6	電気集塵機	2	0	1	1
7-5	電気集塵機	2	0	1	1
7-4	電気集塵機	2	0	1	1
7-3	電気集塵機	2	0	1	1
7-2	電気集塵機	2	0	1	1
7-1	電気集塵機	2	0	1	1
8-9	電気集塵機	2	0	1	1
8-8	電気集塵機	2	0	1	1
8-7	電気集塵機	2	0	1	1
8-6	電気集塵機	2	0	1	1
8-5	電気集塵機	2	0	1	1
8-4	電気集塵機	2	0	1	1
8-3	電気集塵機	2	0	1	1
8-2	電気集塵機	2	0	1	1
8-1	電気集塵機	2	0	1	1
9-9	電気集塵機	2	0	1	1
9-8	電気集塵機	2	0	1	1
9-7	電気集塵機	2	0	1	1
9-6	電気集塵機	2	0	1	1
9-5	電気集塵機	2	0	1	1
9-4	電気集塵機	2	0	1	1
9-3	電気集塵機	2	0	1	1
9-2	電気集塵機	2	0	1	1
9-1	電気集塵機	2	0	1	1
10-9	電気集塵機	2	0	1	1
10-8	電気集塵機	2	0	1	1
10-7	電気集塵機	2	0	1	1
10-6	電気集塵機	2	0	1	1
10-5	電気集塵機	2	0	1	1
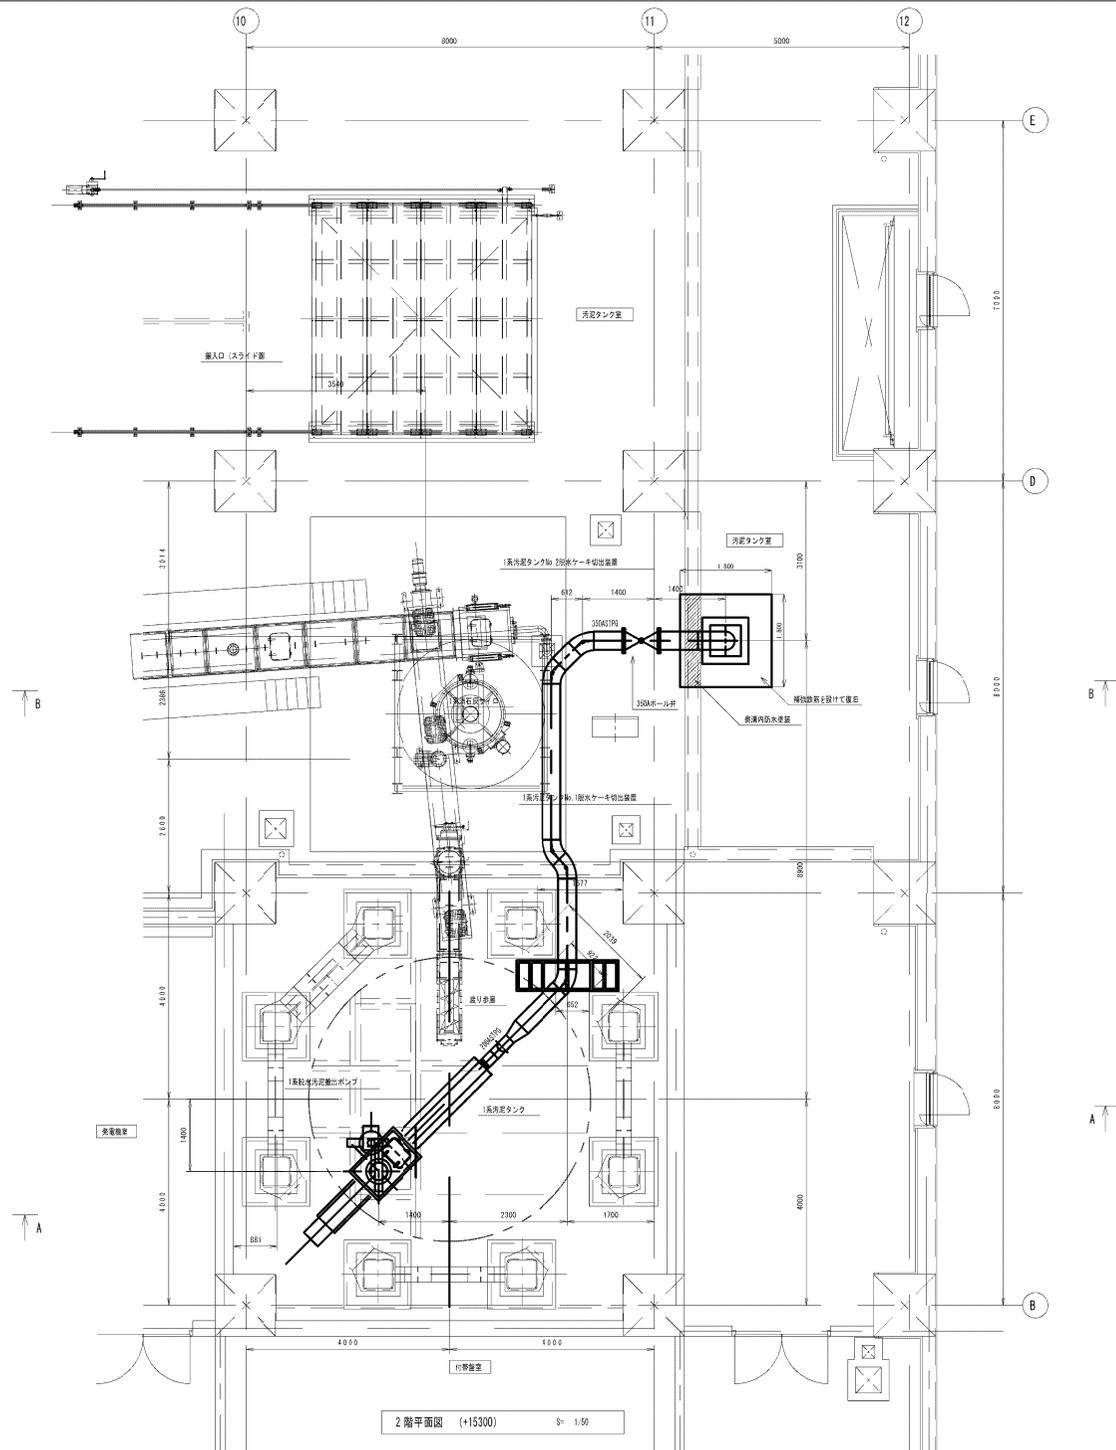


2階平面図 (+15300) S= 1/50

注) 太線部は対象範囲を示す。

札幌市下水道河川局事業推進部					PM 05
工事名	西部スラッジセンター 脱水汚泥移送機械設備工事				
図面名	2階平面図(新設)				
図 尺	概 算 年 度	支 番 年 度	設 計 日 付	設 計 図	Scale: A1: 1/50 Scale: B1: 1/100
					令和 4年 5月

発注図 ※竣工前のため予定

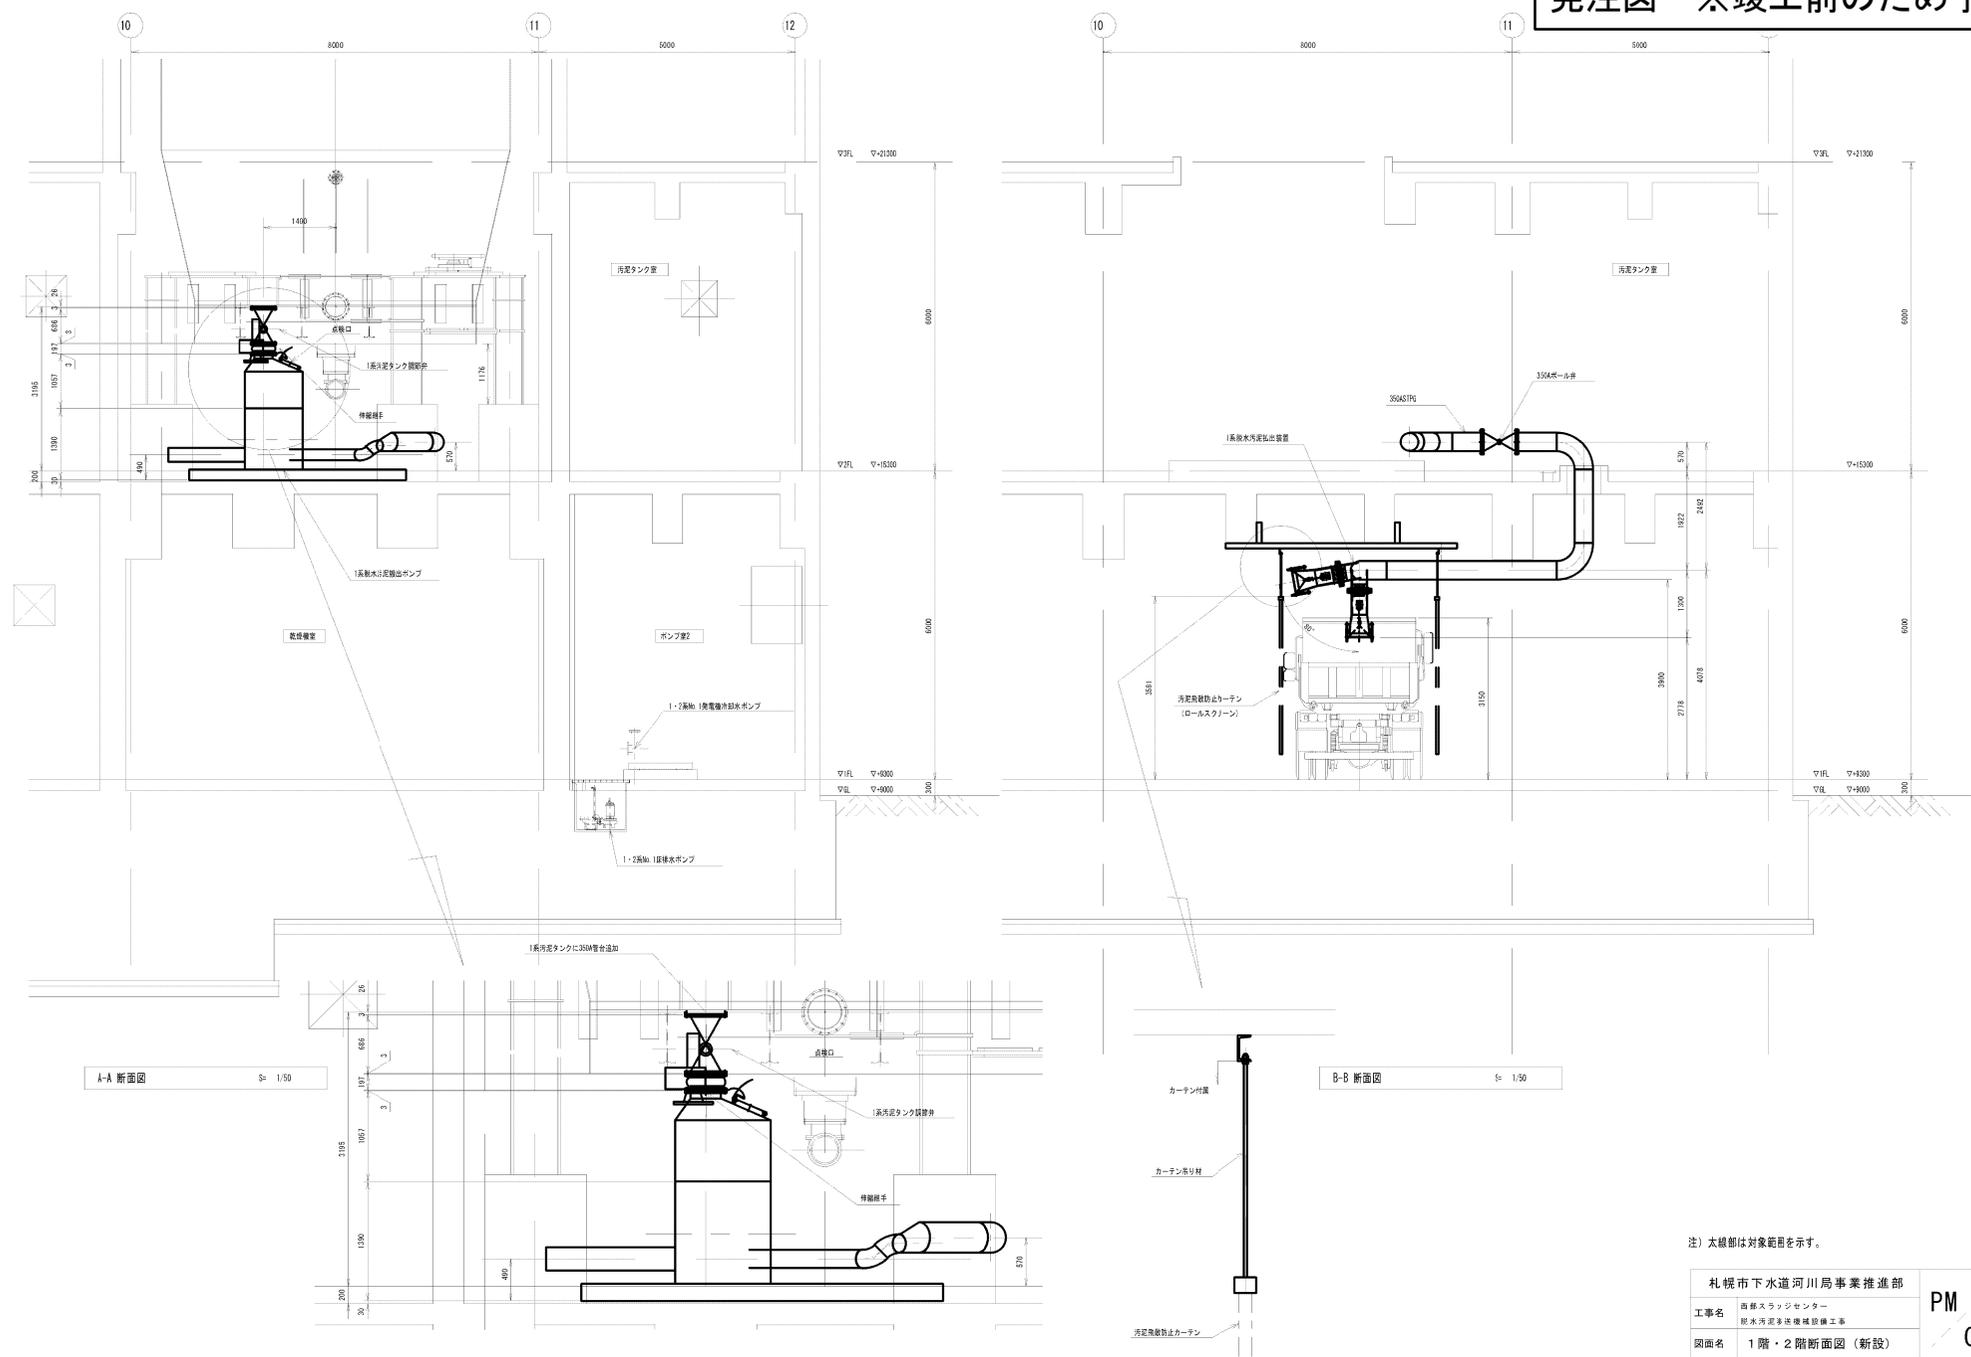

注) 太線部は対象範囲を示す。

札幌市下水道河川局事業推進部		PM
西郷スラッシュセンター 排水汚泥移送機設備工事		
図面名	1階・2階断面図 (新設)	06
図	係 長	主 査
表	長 官	設 計 員
Scale A1: 1/100		Scale A3: 1/100
令和 4 年 6 月		