





西部スラッジセンター
札幌市手稲区手稲山口322番地

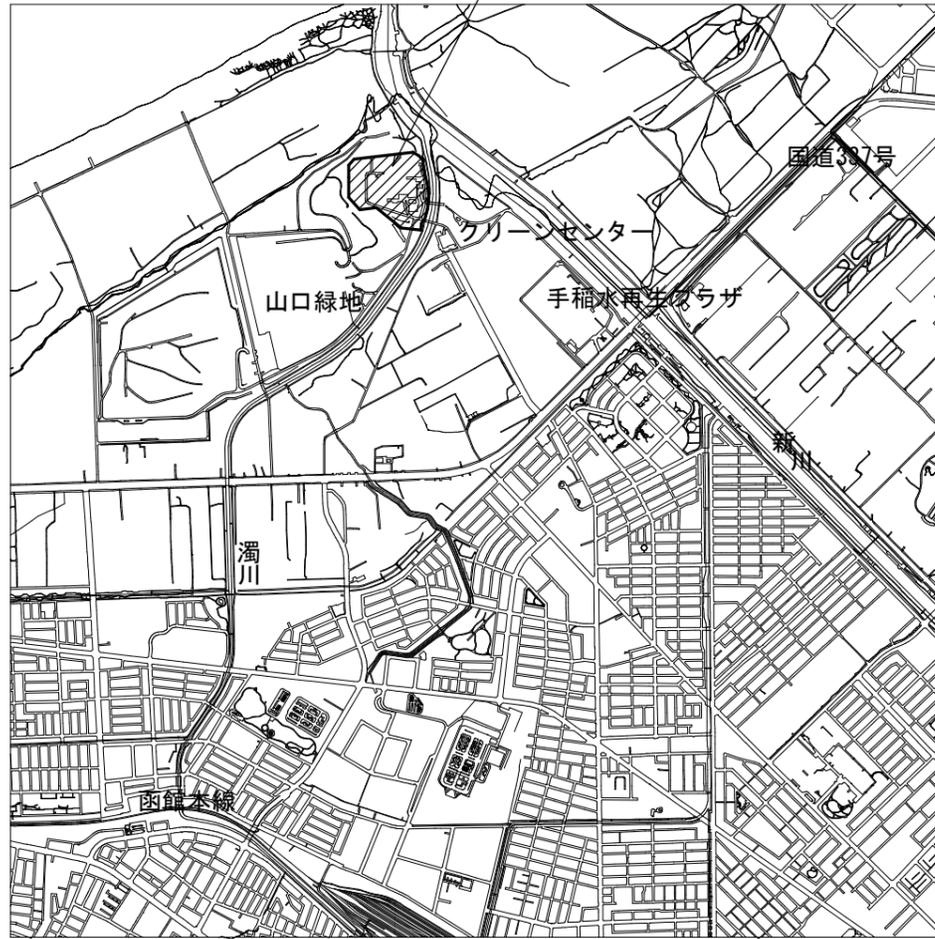

位置図 1/30,000

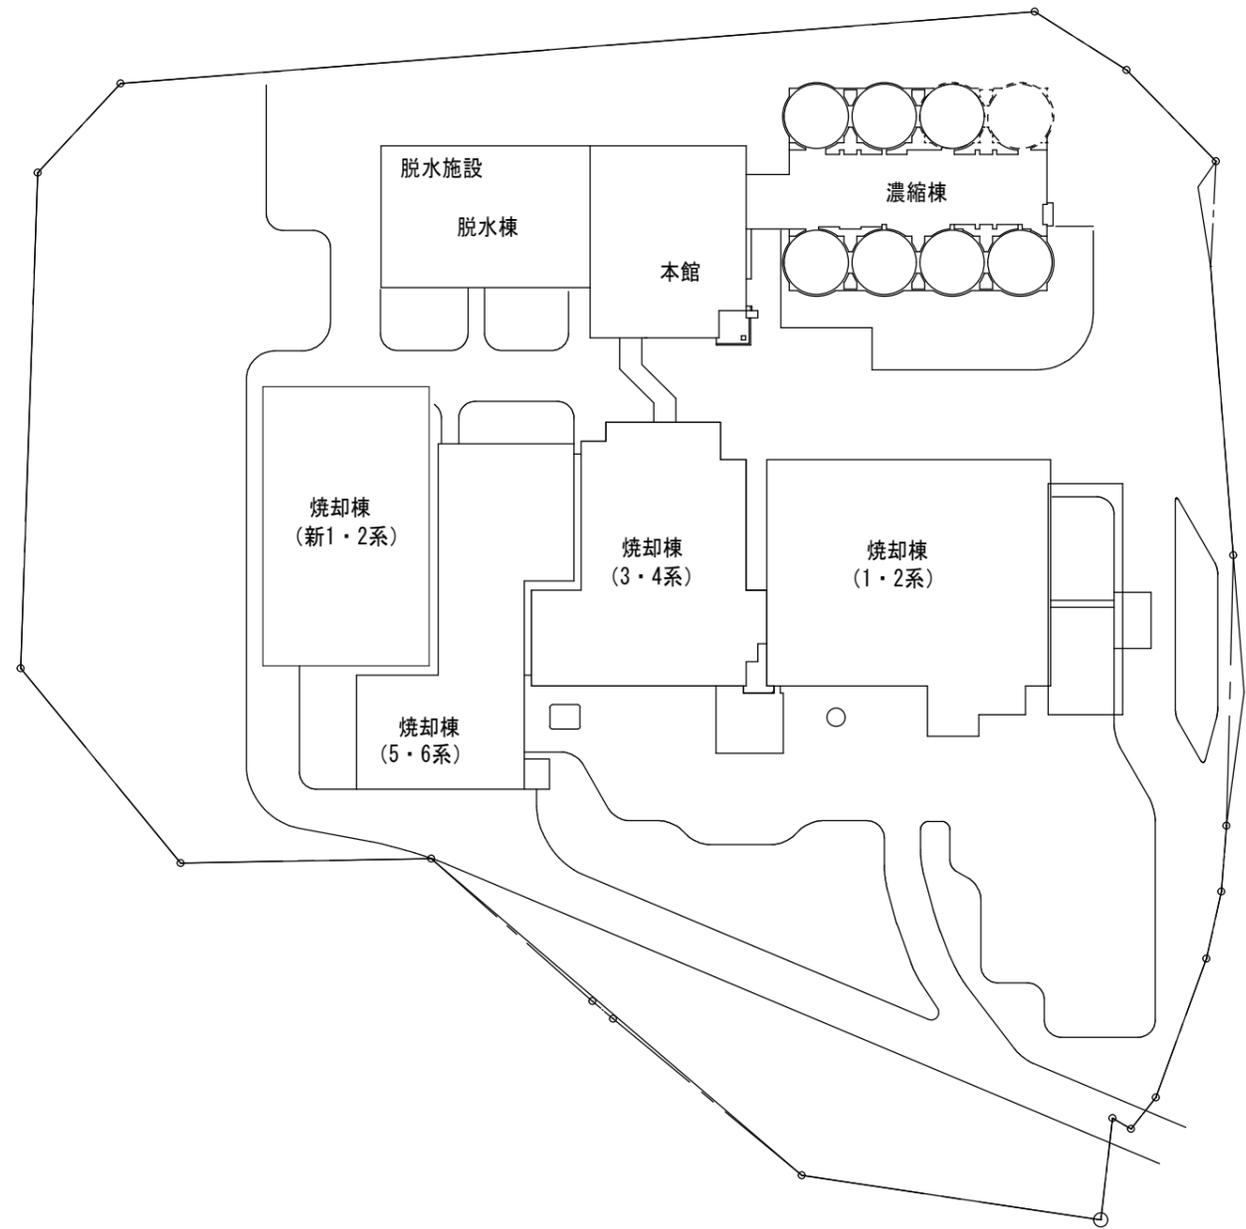



配置図 1/2,000

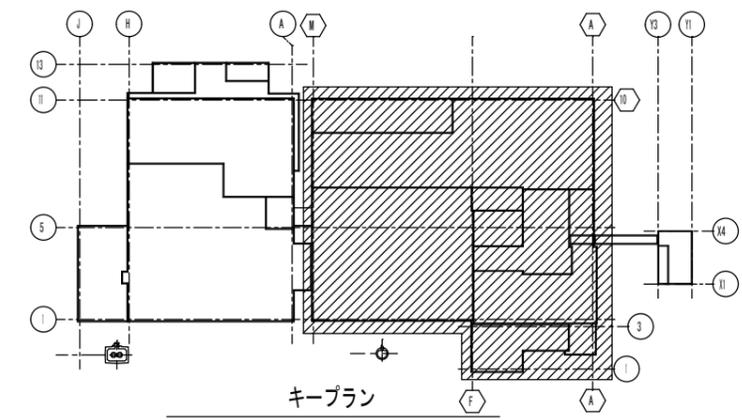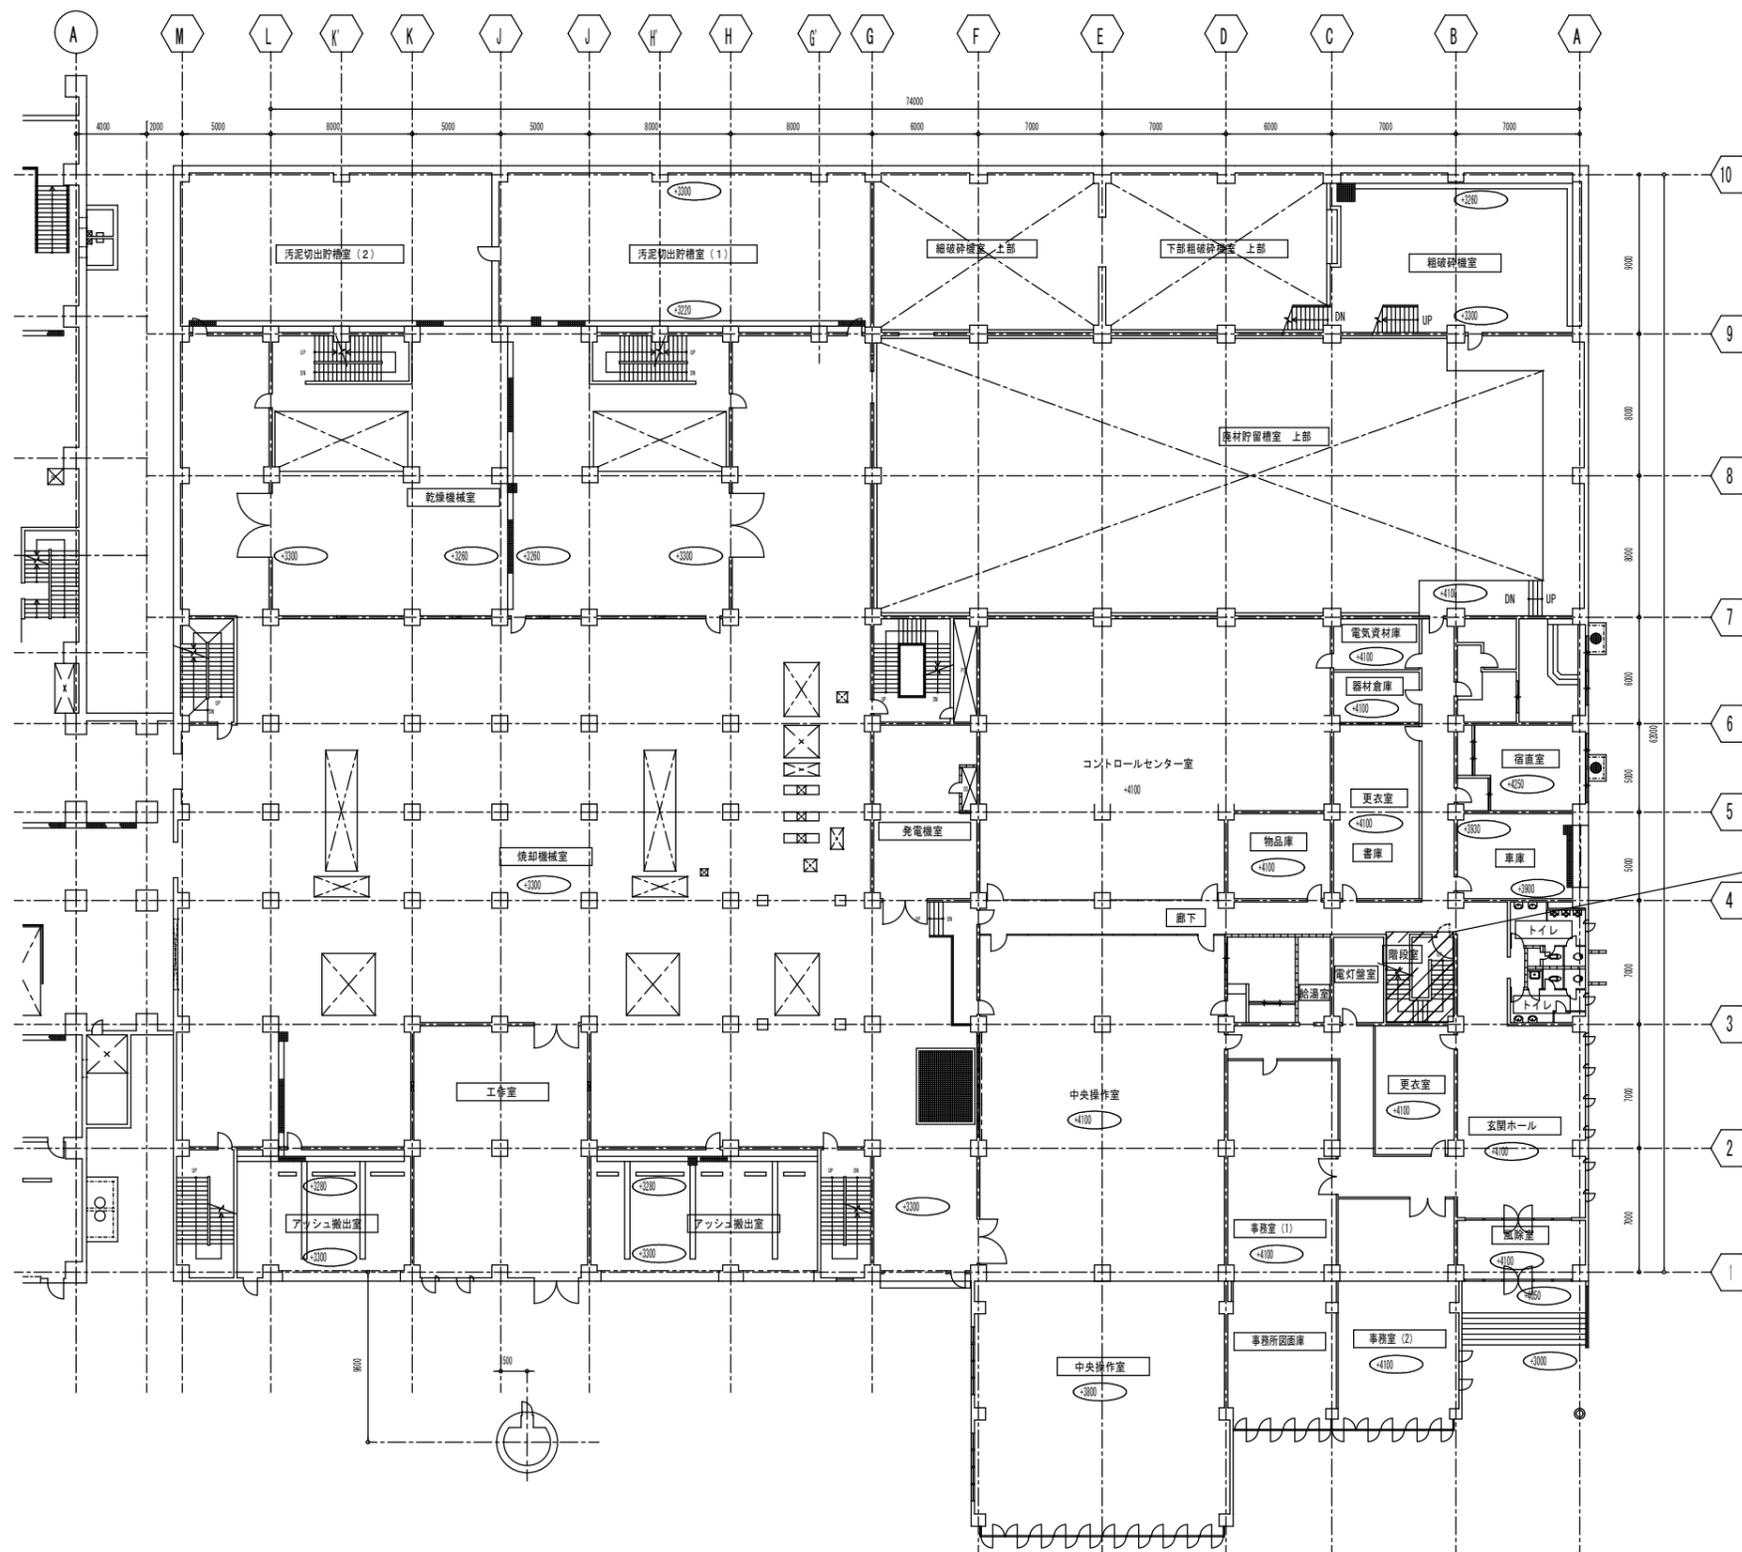

足場設置が必要な床面積 2.0m2程度



調査対象	
中央操作室	東芝電材製 29台
制御センター室	東芝電材製 50台
廊下	東芝電材製 26台
書庫	東芝電材製 4台
事務所図面庫	東芝電材製 9台
電灯盤室	東芝電材製 2台
給湯室	製造メーカー不明 2台
トイレ	東芝電材製 4台
更衣室	東芝電材製 3台
車庫	製造メーカー不明 4台
器材倉庫	製造メーカー、型番不明 2台
電機資材庫	製造メーカー、型番不明 2台
階段室	製造メーカー不明 2台 (内1台は高所設置)

焼却棟 (1・2系) 1階 平面図 S=1/200

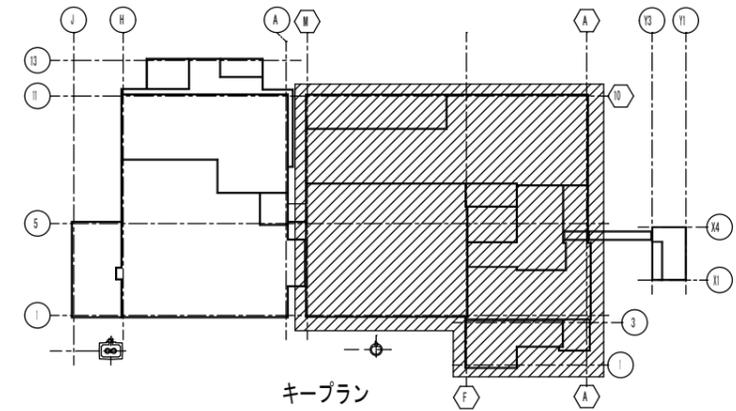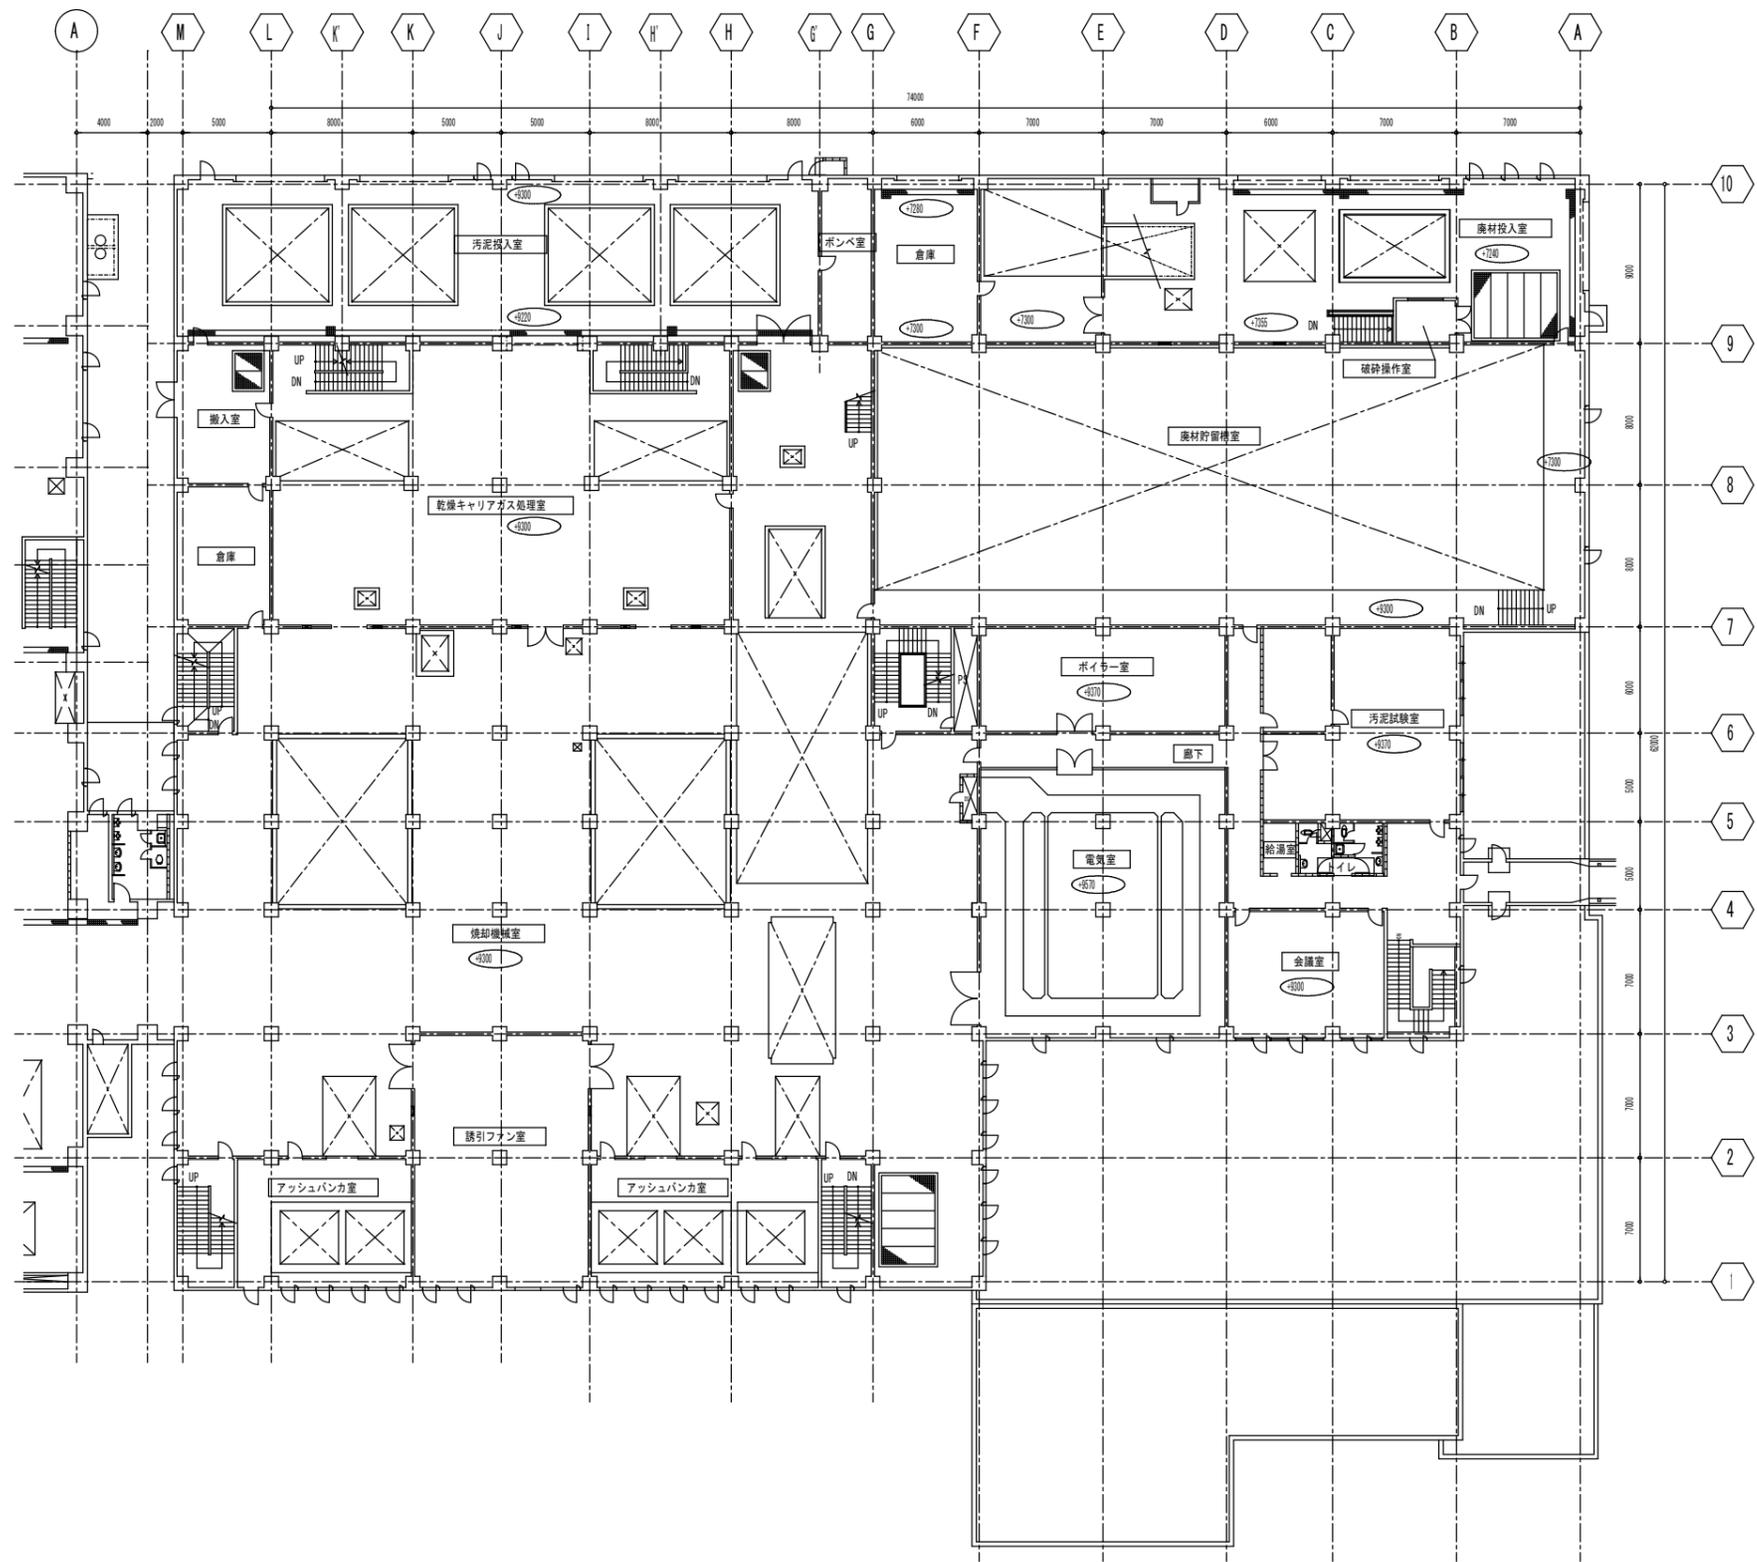

調査対象	
廊下	東芝電材製 16台
会議室	東芝電材製 9台
汚泥試験室	東芝電材製 18台
給湯室	製造メーカー不明 1台
トイレ	東芝電材製 2台
電気室	製造メーカー不明 24台
ボイラー室	東芝電材製 6台



焼却棟 (1・2系) 2階 平面図 S=1/200

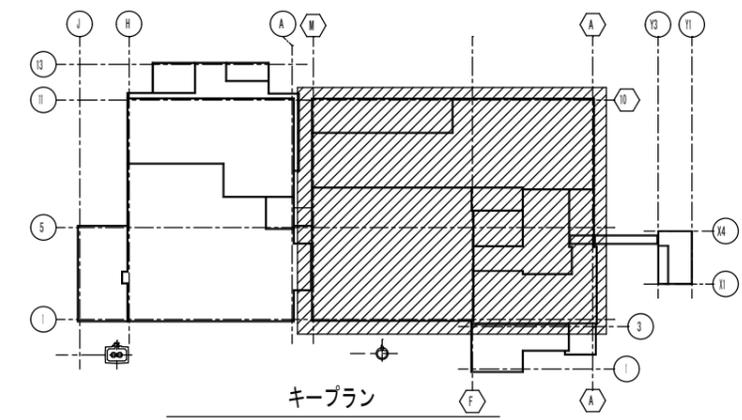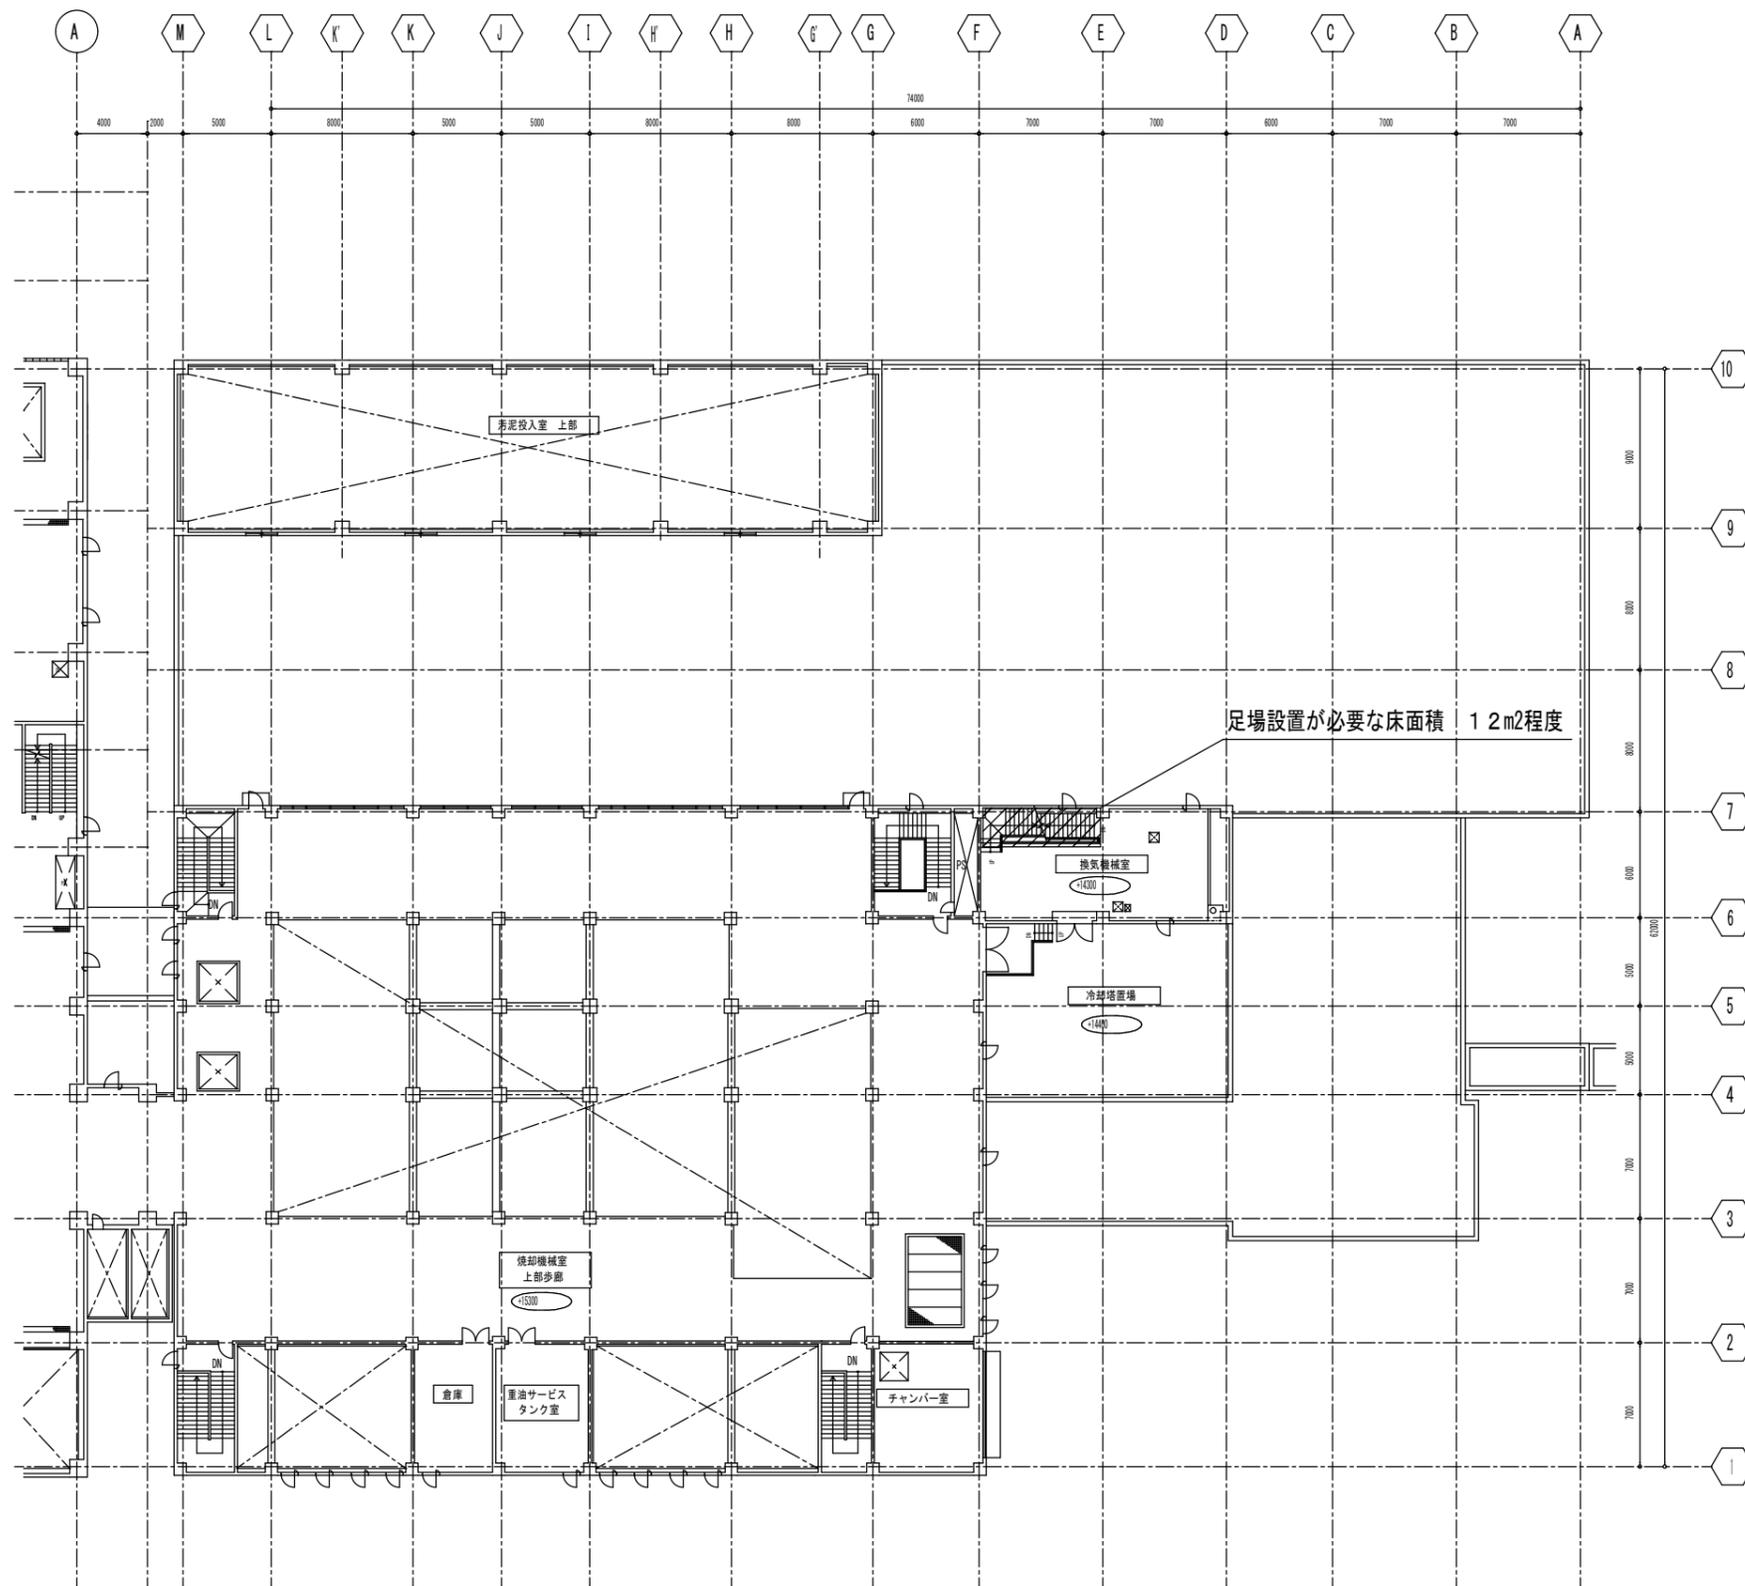

調査対象
換気機械室 東芝電材製 7台 (内1台は高所設置)

焼却棟 (1・2系) 3階 平面図 S=1/200

札幌市下水道河川局事業推進部	課長	係長	主任	製図	令和7年6月	作製	業務名	西部スラッジセンターほか照明設備調査業務		図番 4 / 13
							図面名	焼却棟 (1・2系) 3階 平面図	縮尺	

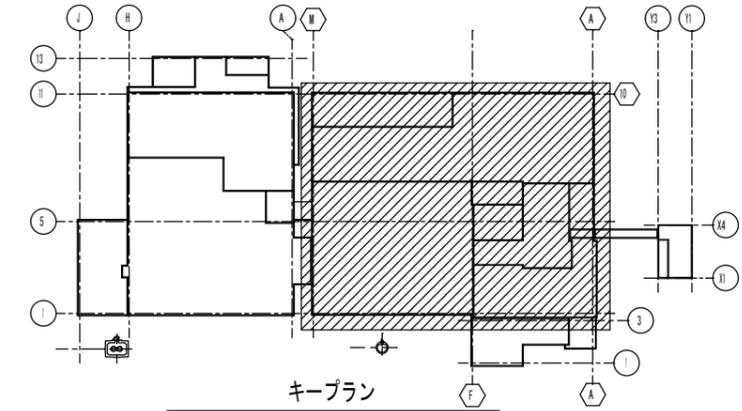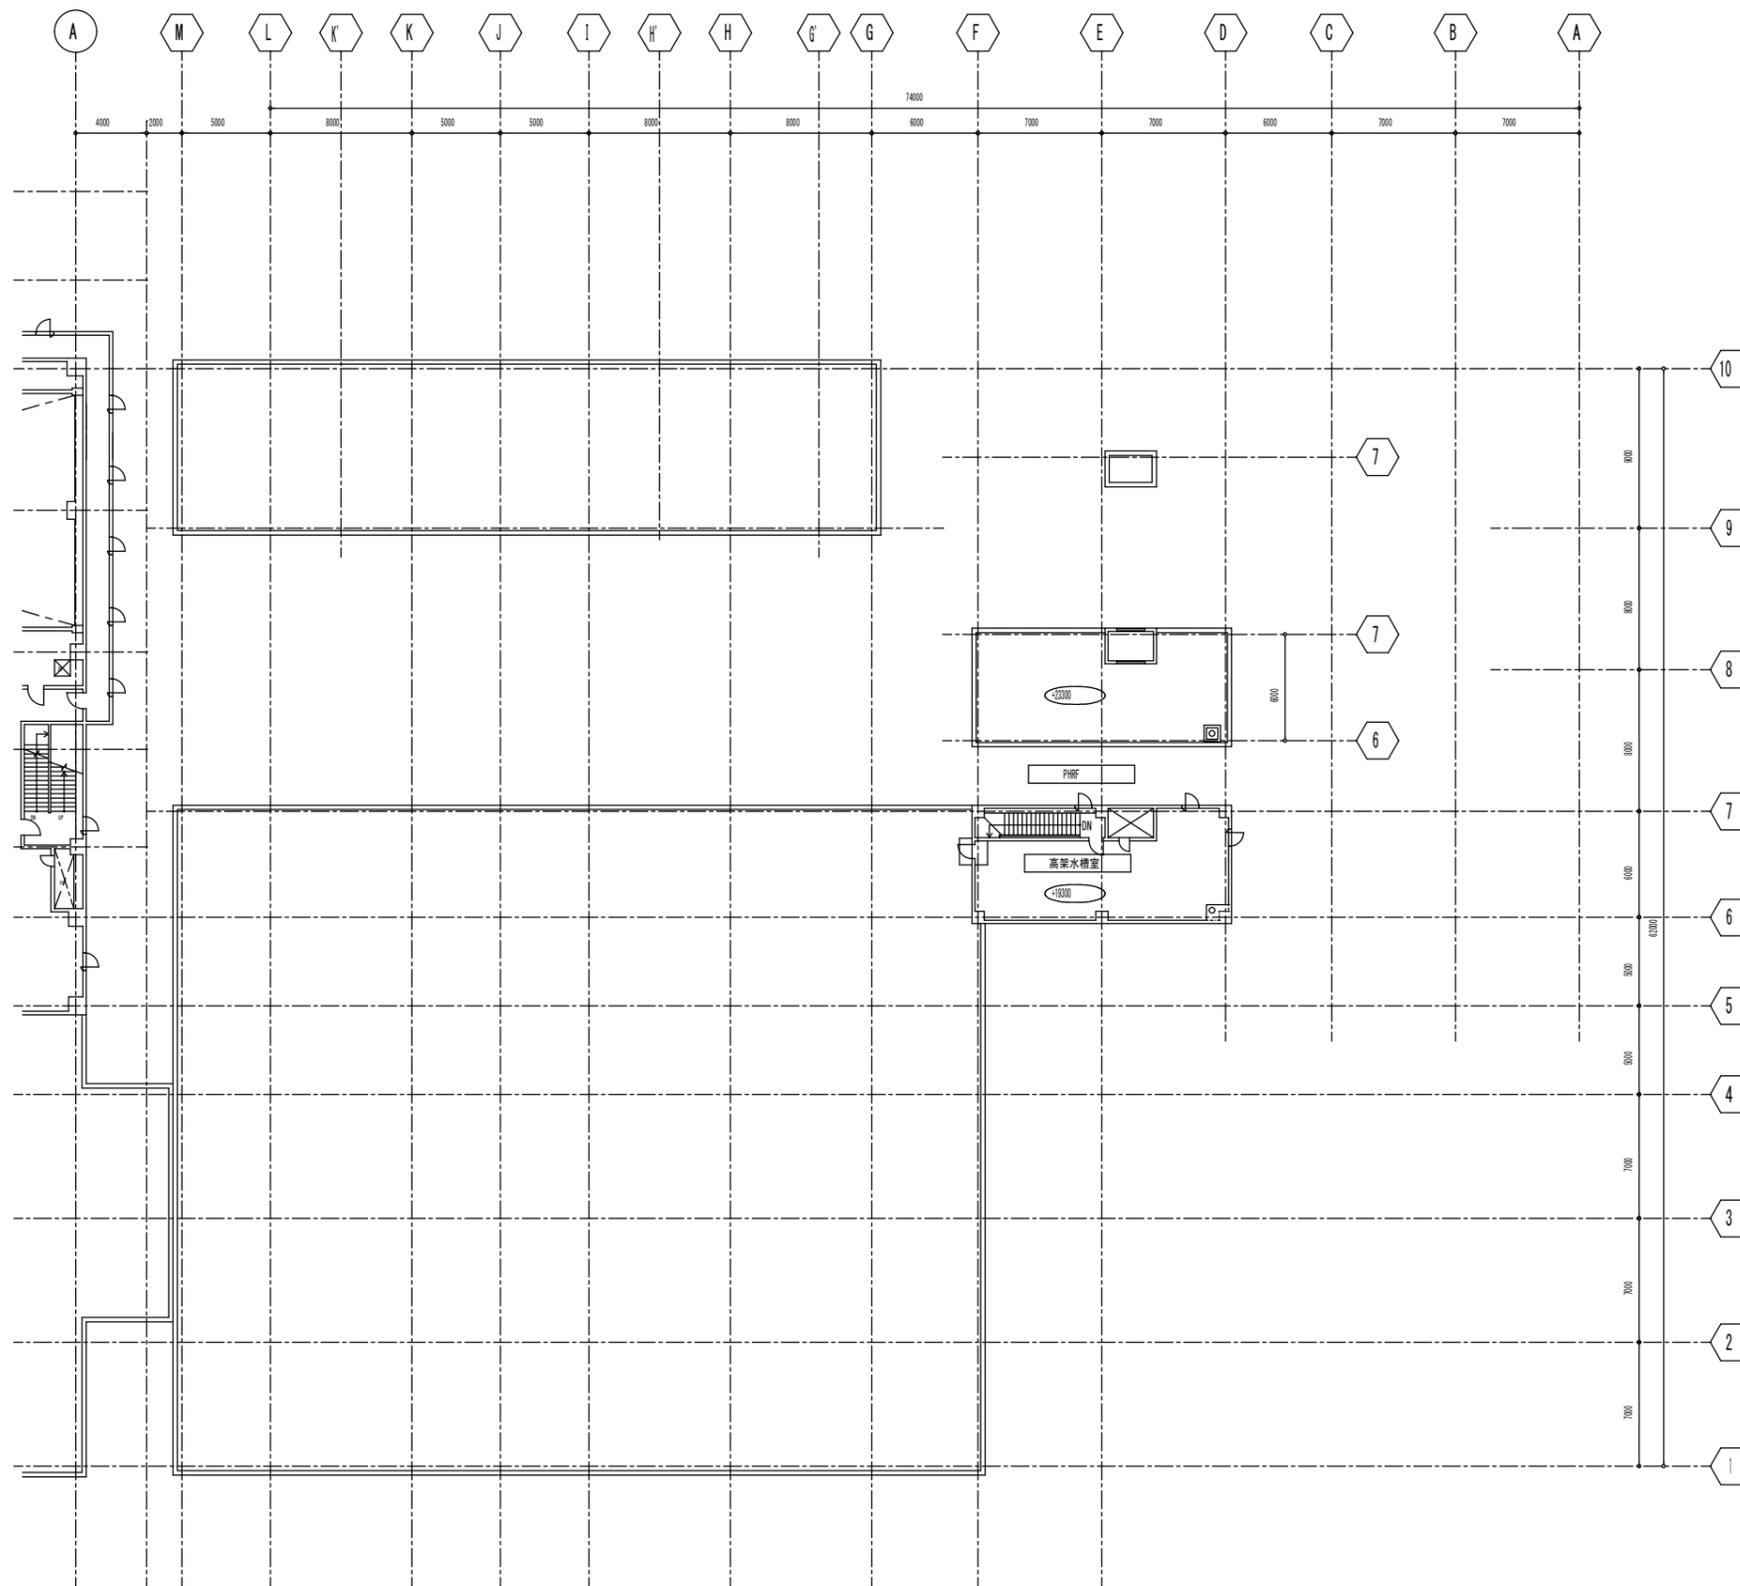


調査対象
高架水槽室 東芝電材製 8台


焼却棟（1・2系） PH・RF 平面図 S=1/200

札幌市下水道河川局事業推進部	課長	係長	主任	製図	令和7年6月	作製	業務名	西部スラッジセンターほか照明設備調査業務		図番 5 / 13
							図面名	焼却棟（1・2系）PH・RF 平面図	縮尺	


手稲沈砂洗浄センター
 札幌市手稲区手稲山口271番地5

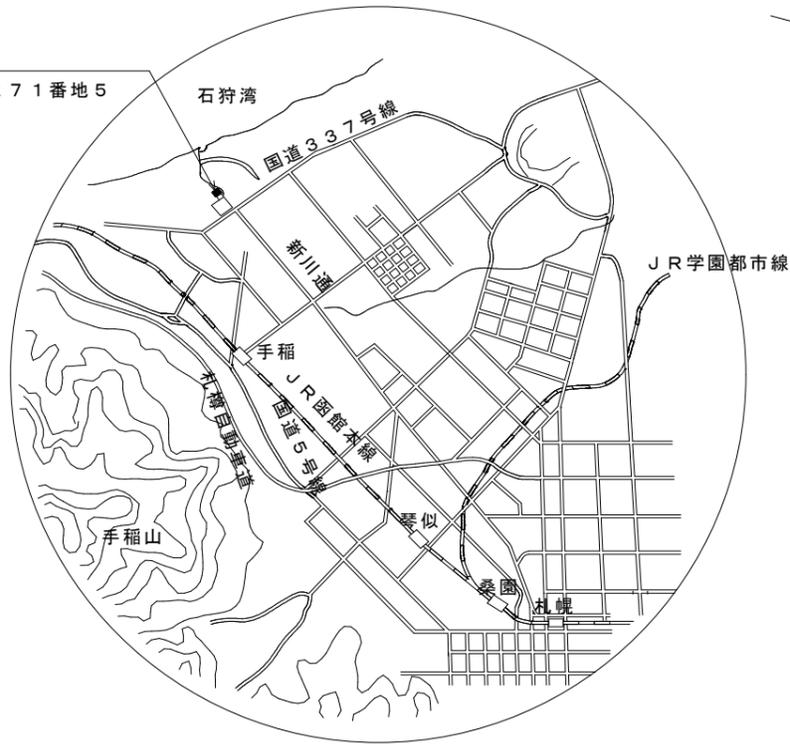

位置図 S=1/150,000

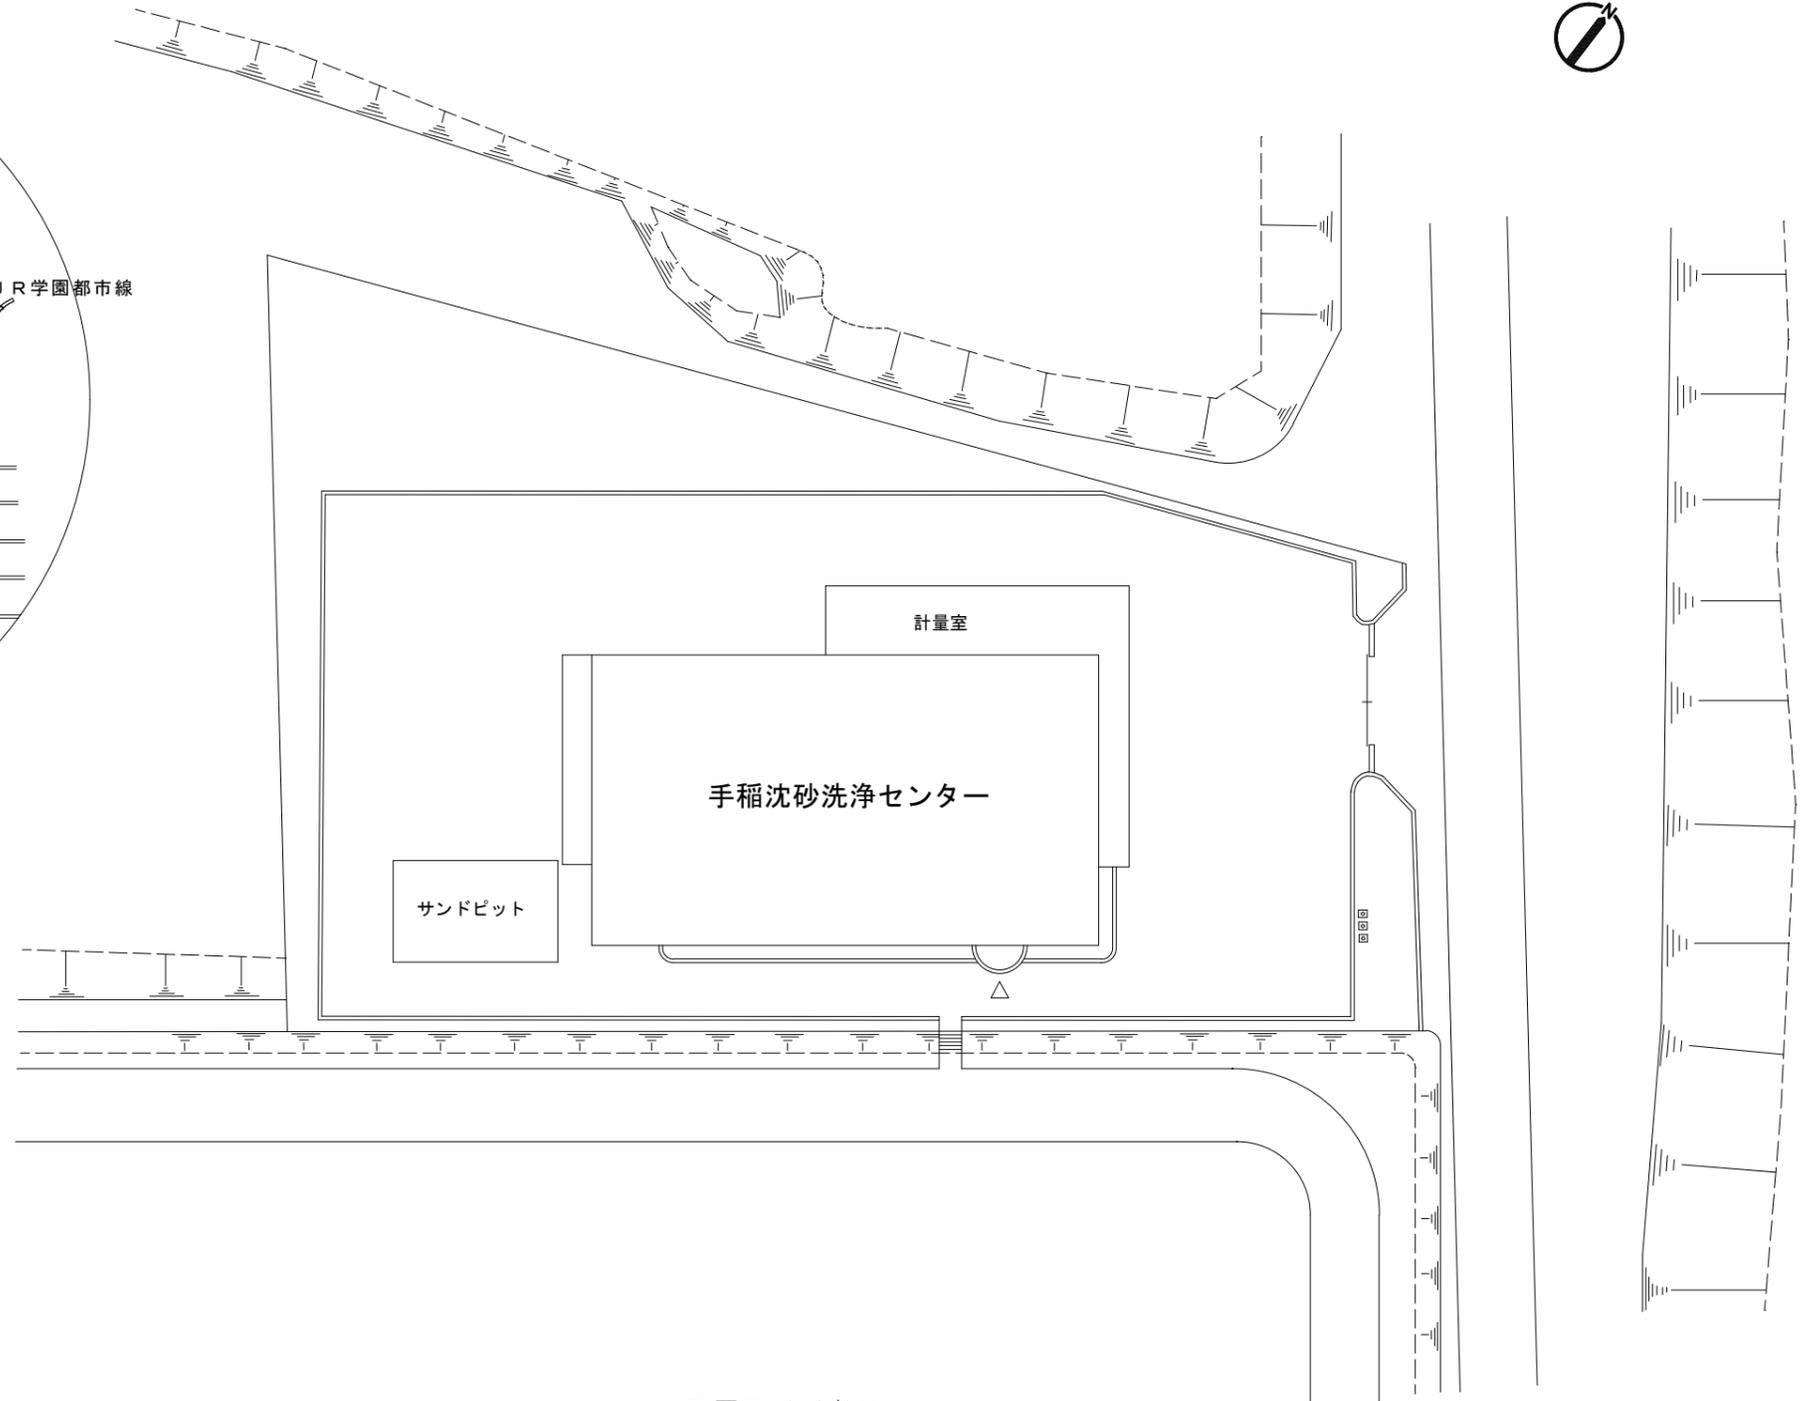


配置図 S=1/600

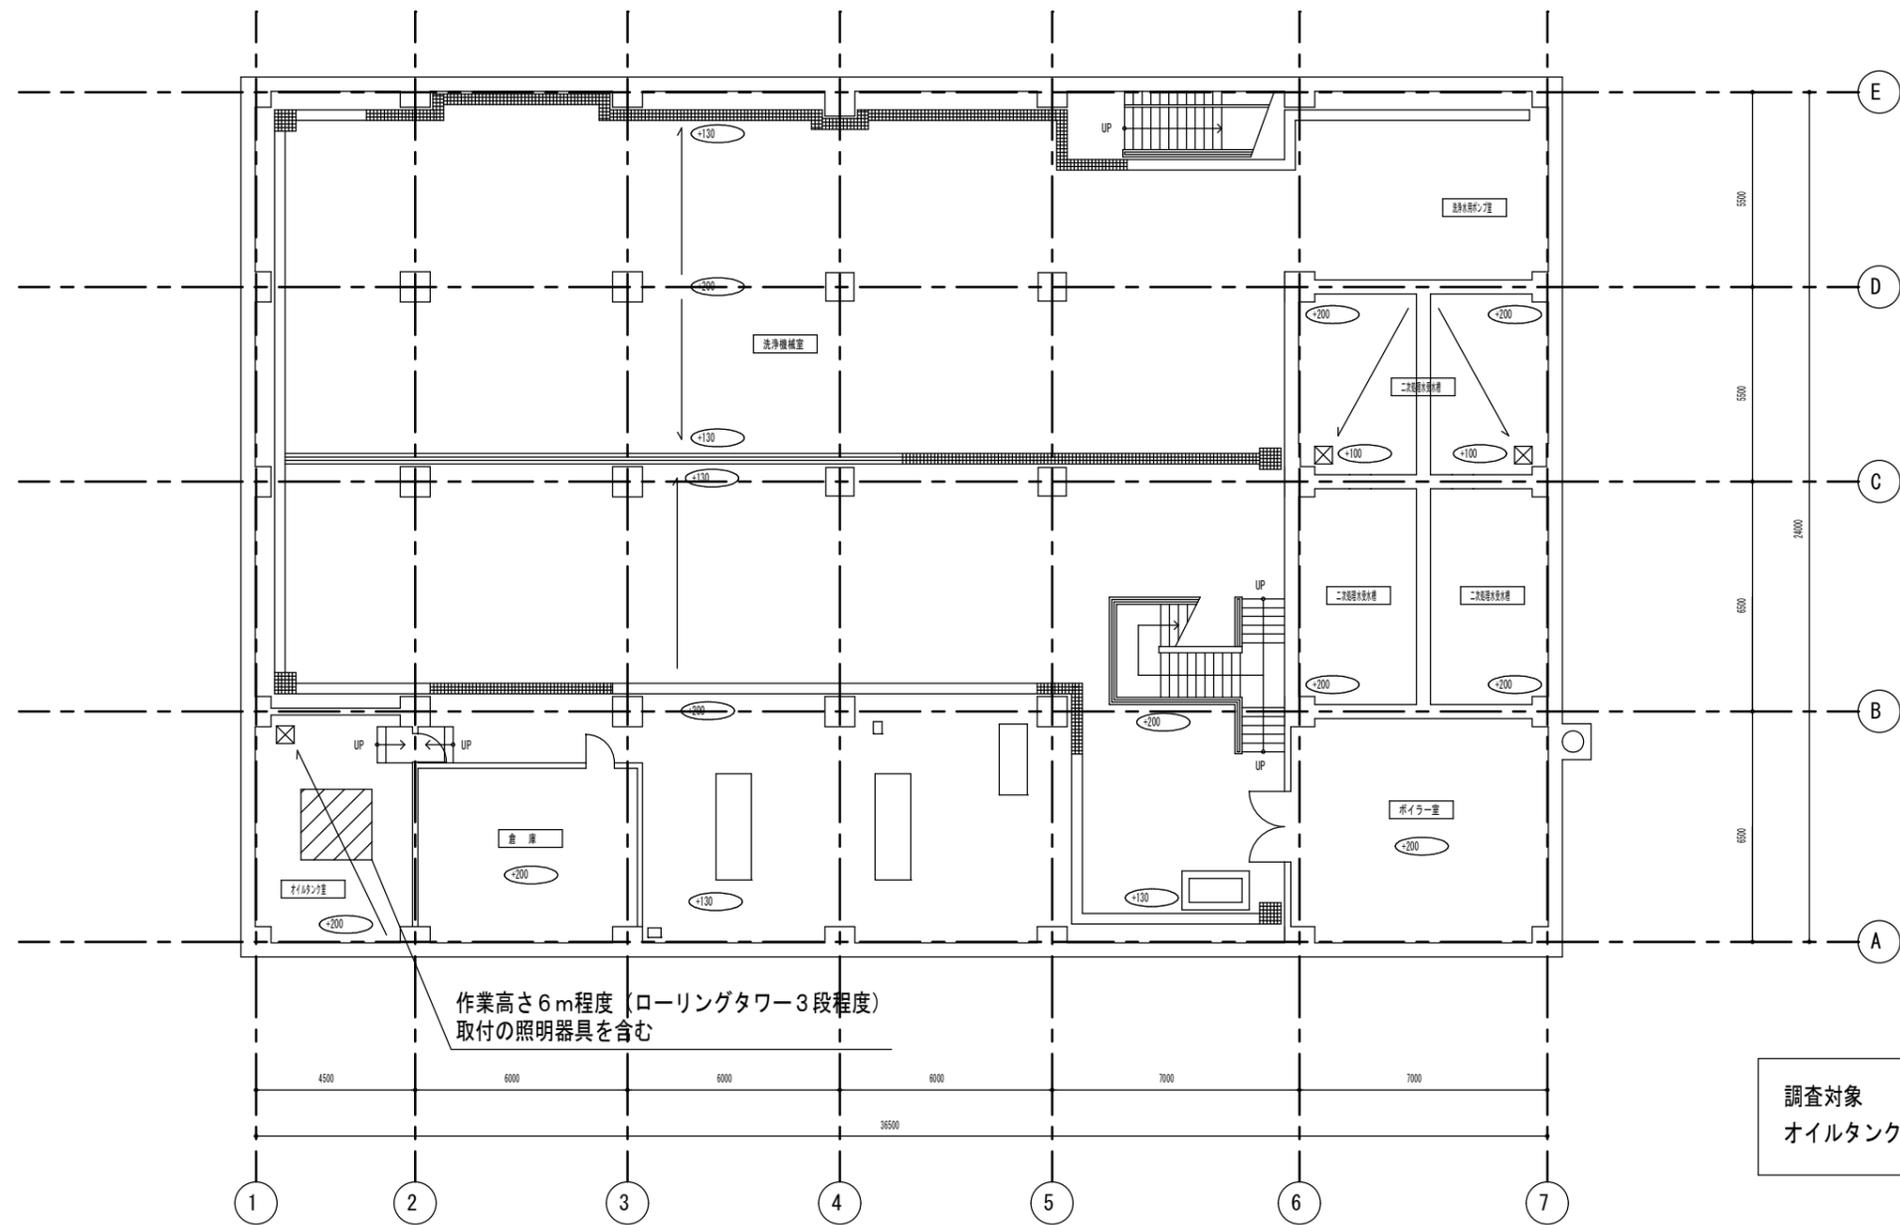

調査対象
 オイルタンク室 製造メーカー不明 3台 (内1台は高所設置)


地下1階 平面図 S=1/100

札幌市下水道河川局事業推進部	課長	係長	主任	製図	令和7年6月	作製	業務名	西部スラッジセンターほか照明設備調査業務		図番 7/13
							図面名	手稲沈砂洗浄センター 地下1階 平面図	縮尺	

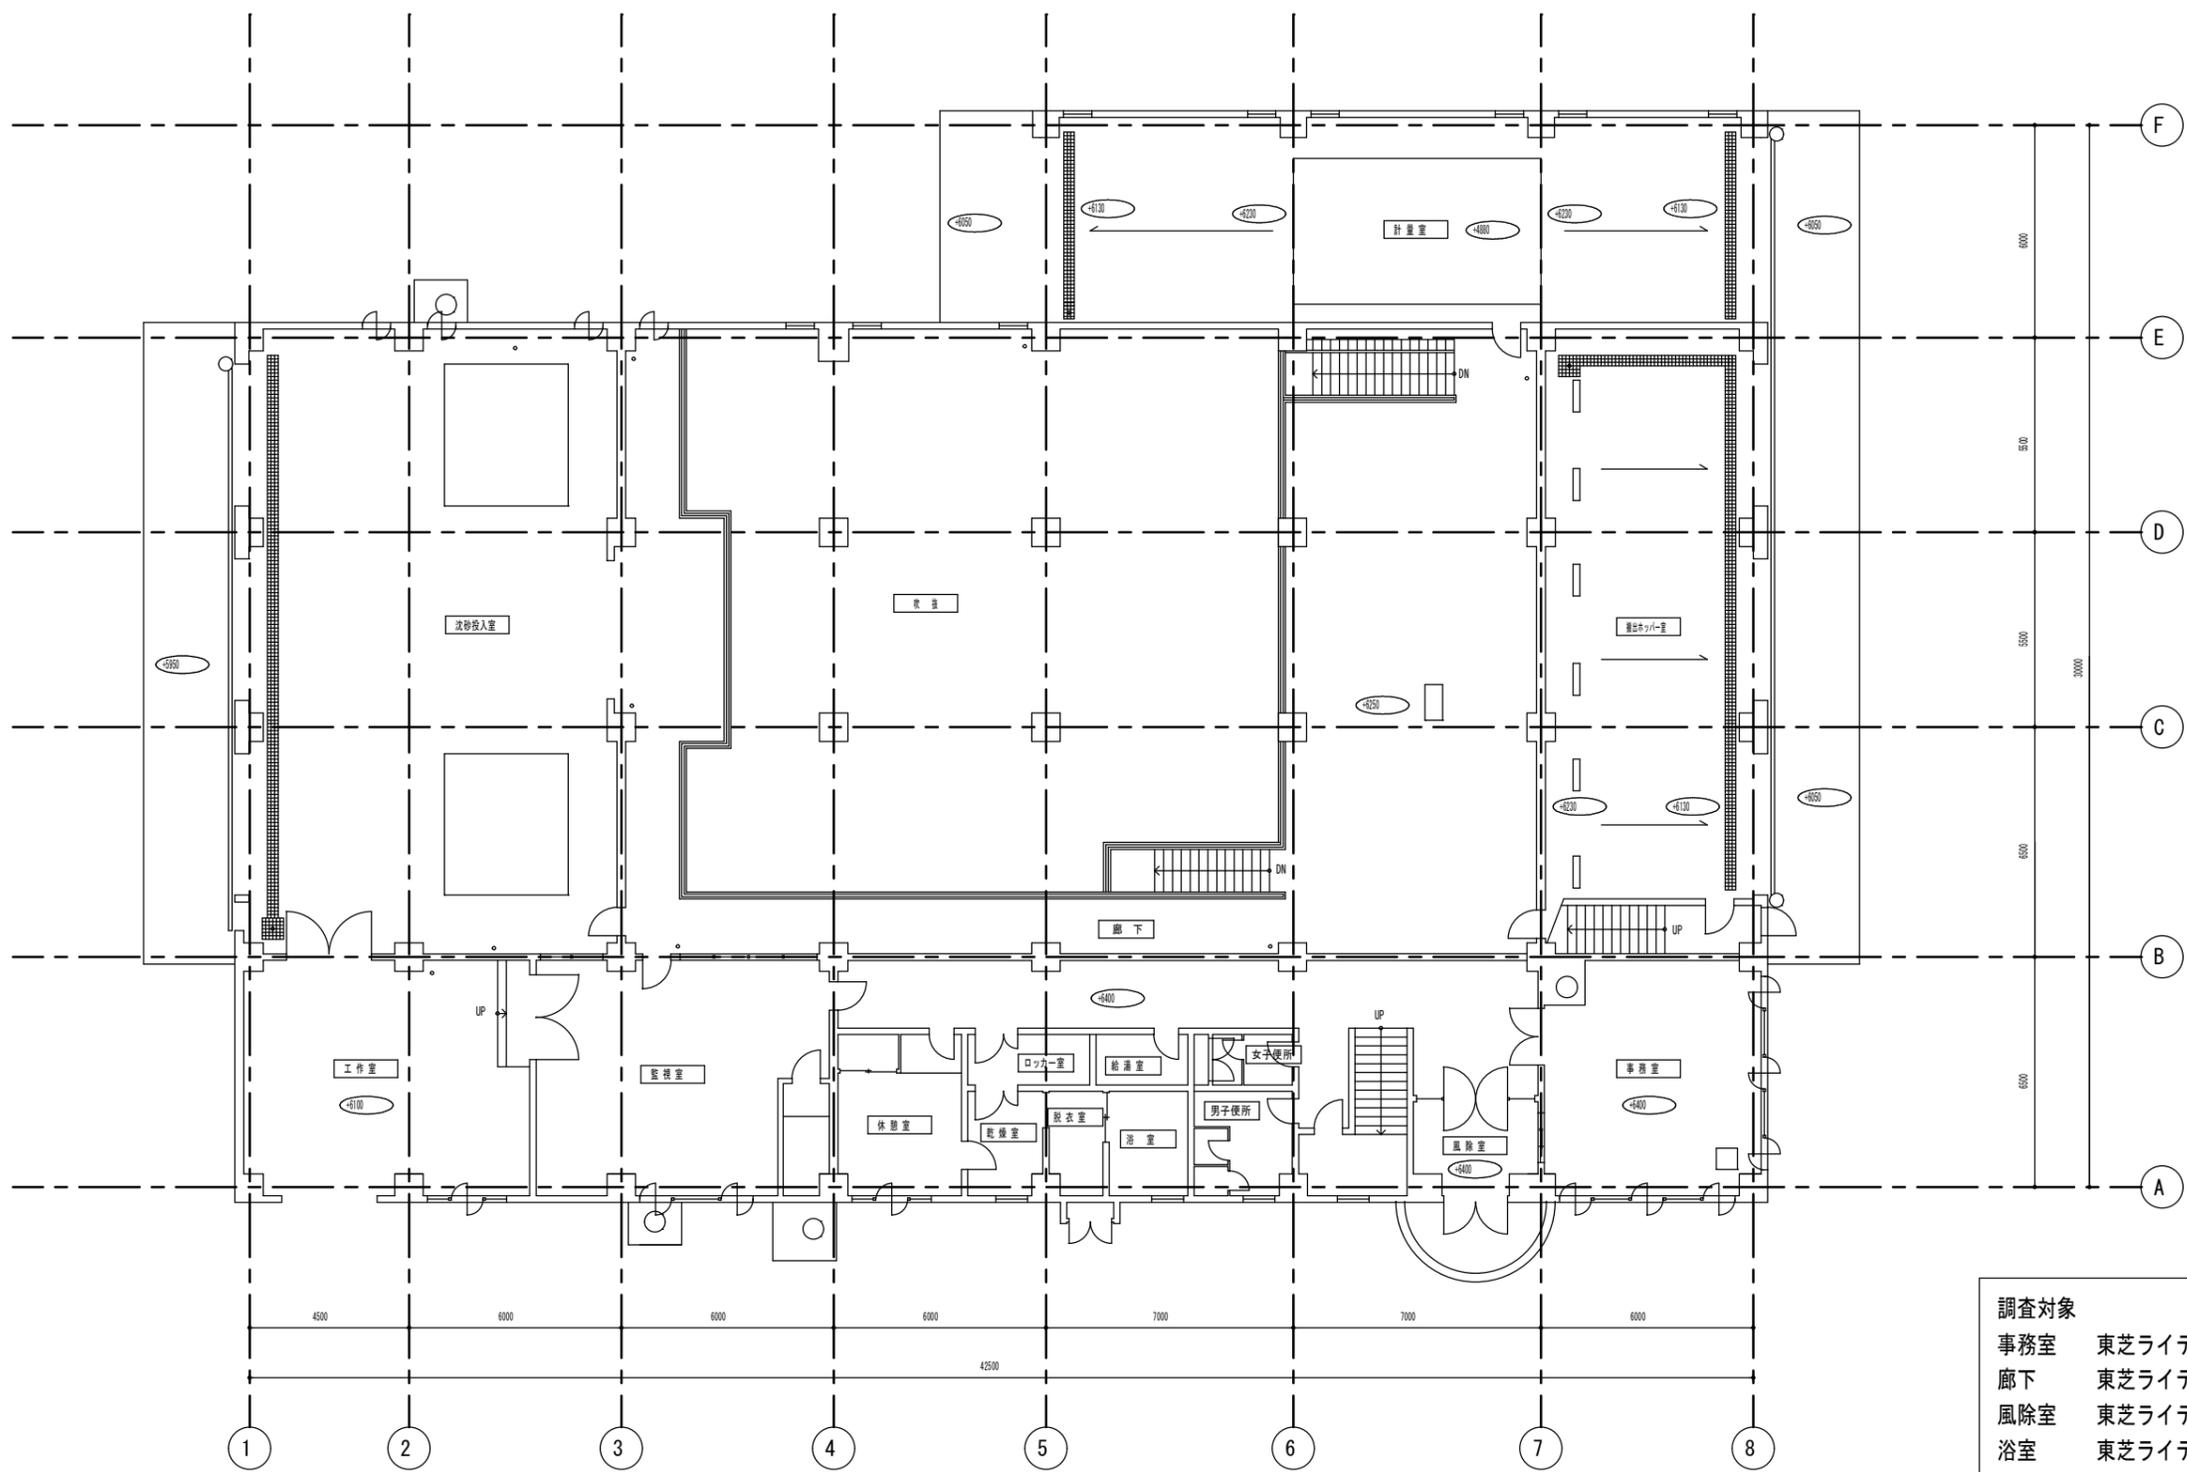

1階 平面図 S=1/100


調査対象	
事務室	東芝ライテック製 9台
廊下	東芝ライテック製 9台
風除室	東芝ライテック製 1台
浴室	東芝ライテック製 1台
監視室	東芝ライテック製 14台

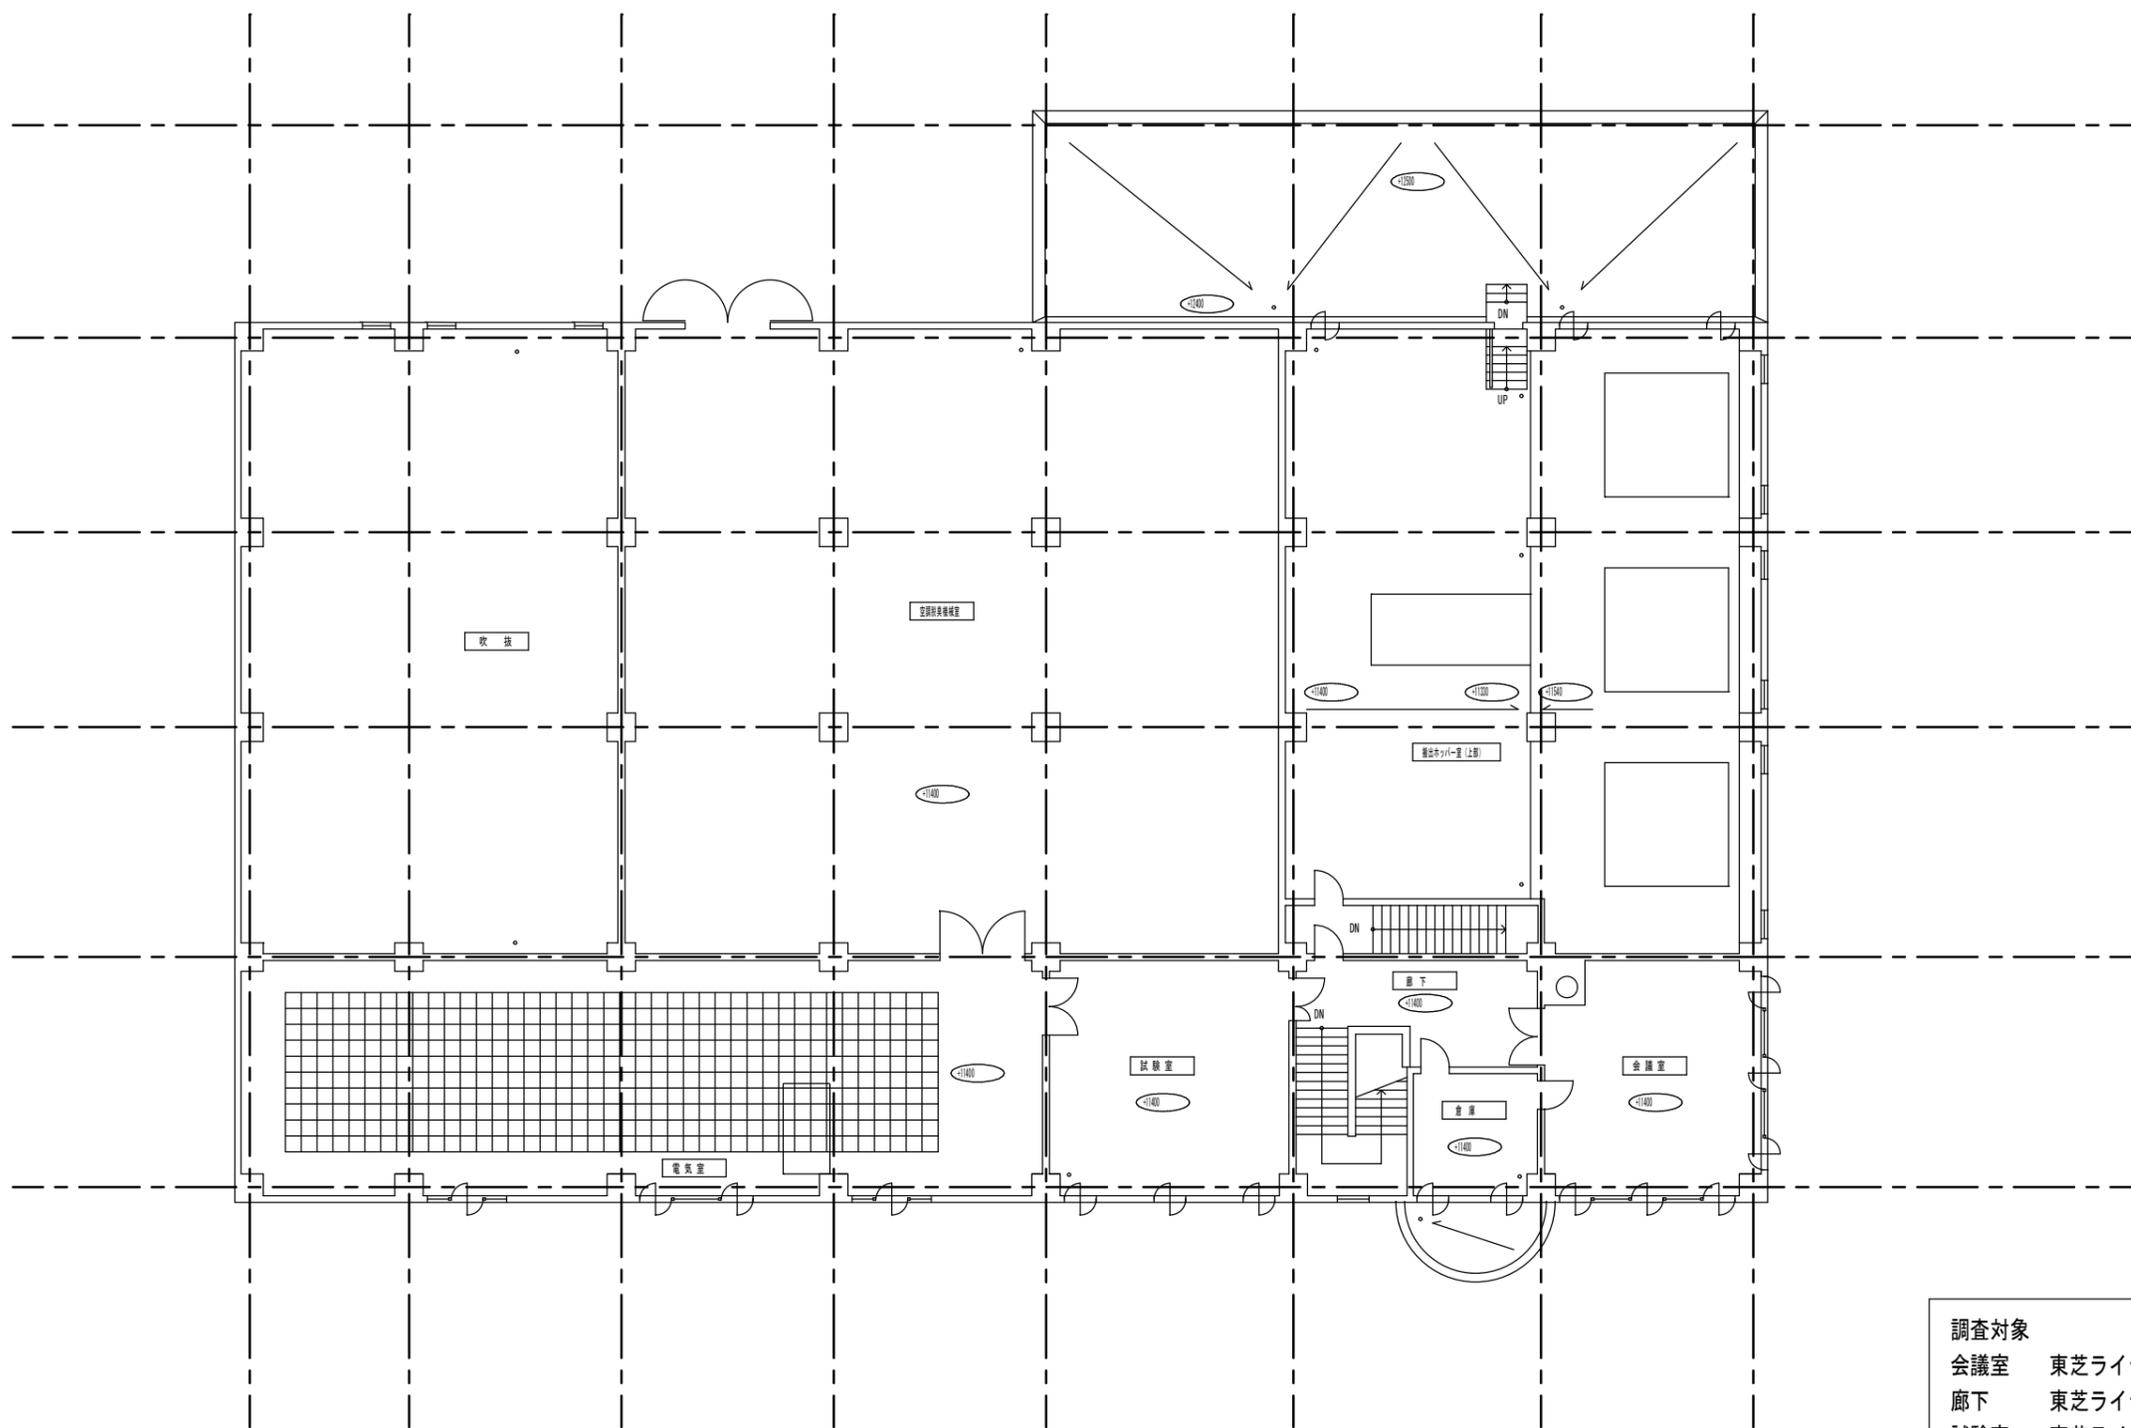

2階 平面図 S=1/100


- 調査対象
- 会議室 東芝ライテック製 9台
 - 廊下 東芝ライテック製 1台
 - 試験室 東芝ライテック製 9台

札幌市下水道河川局事業推進部	課長	係長	主任	製図	令和7年6月 作製	業務名	西部スラッジセンターほか照明設備調査業務		縮尺 1/100	図番 9 13
						図面名	手稲沈砂洗浄センター 2階 平面図			

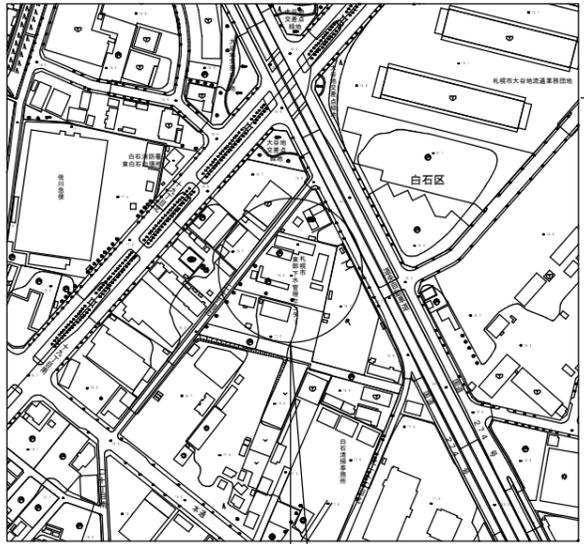


札幌市白石区本通20丁目北2番11号

位置図 S=1/6,000

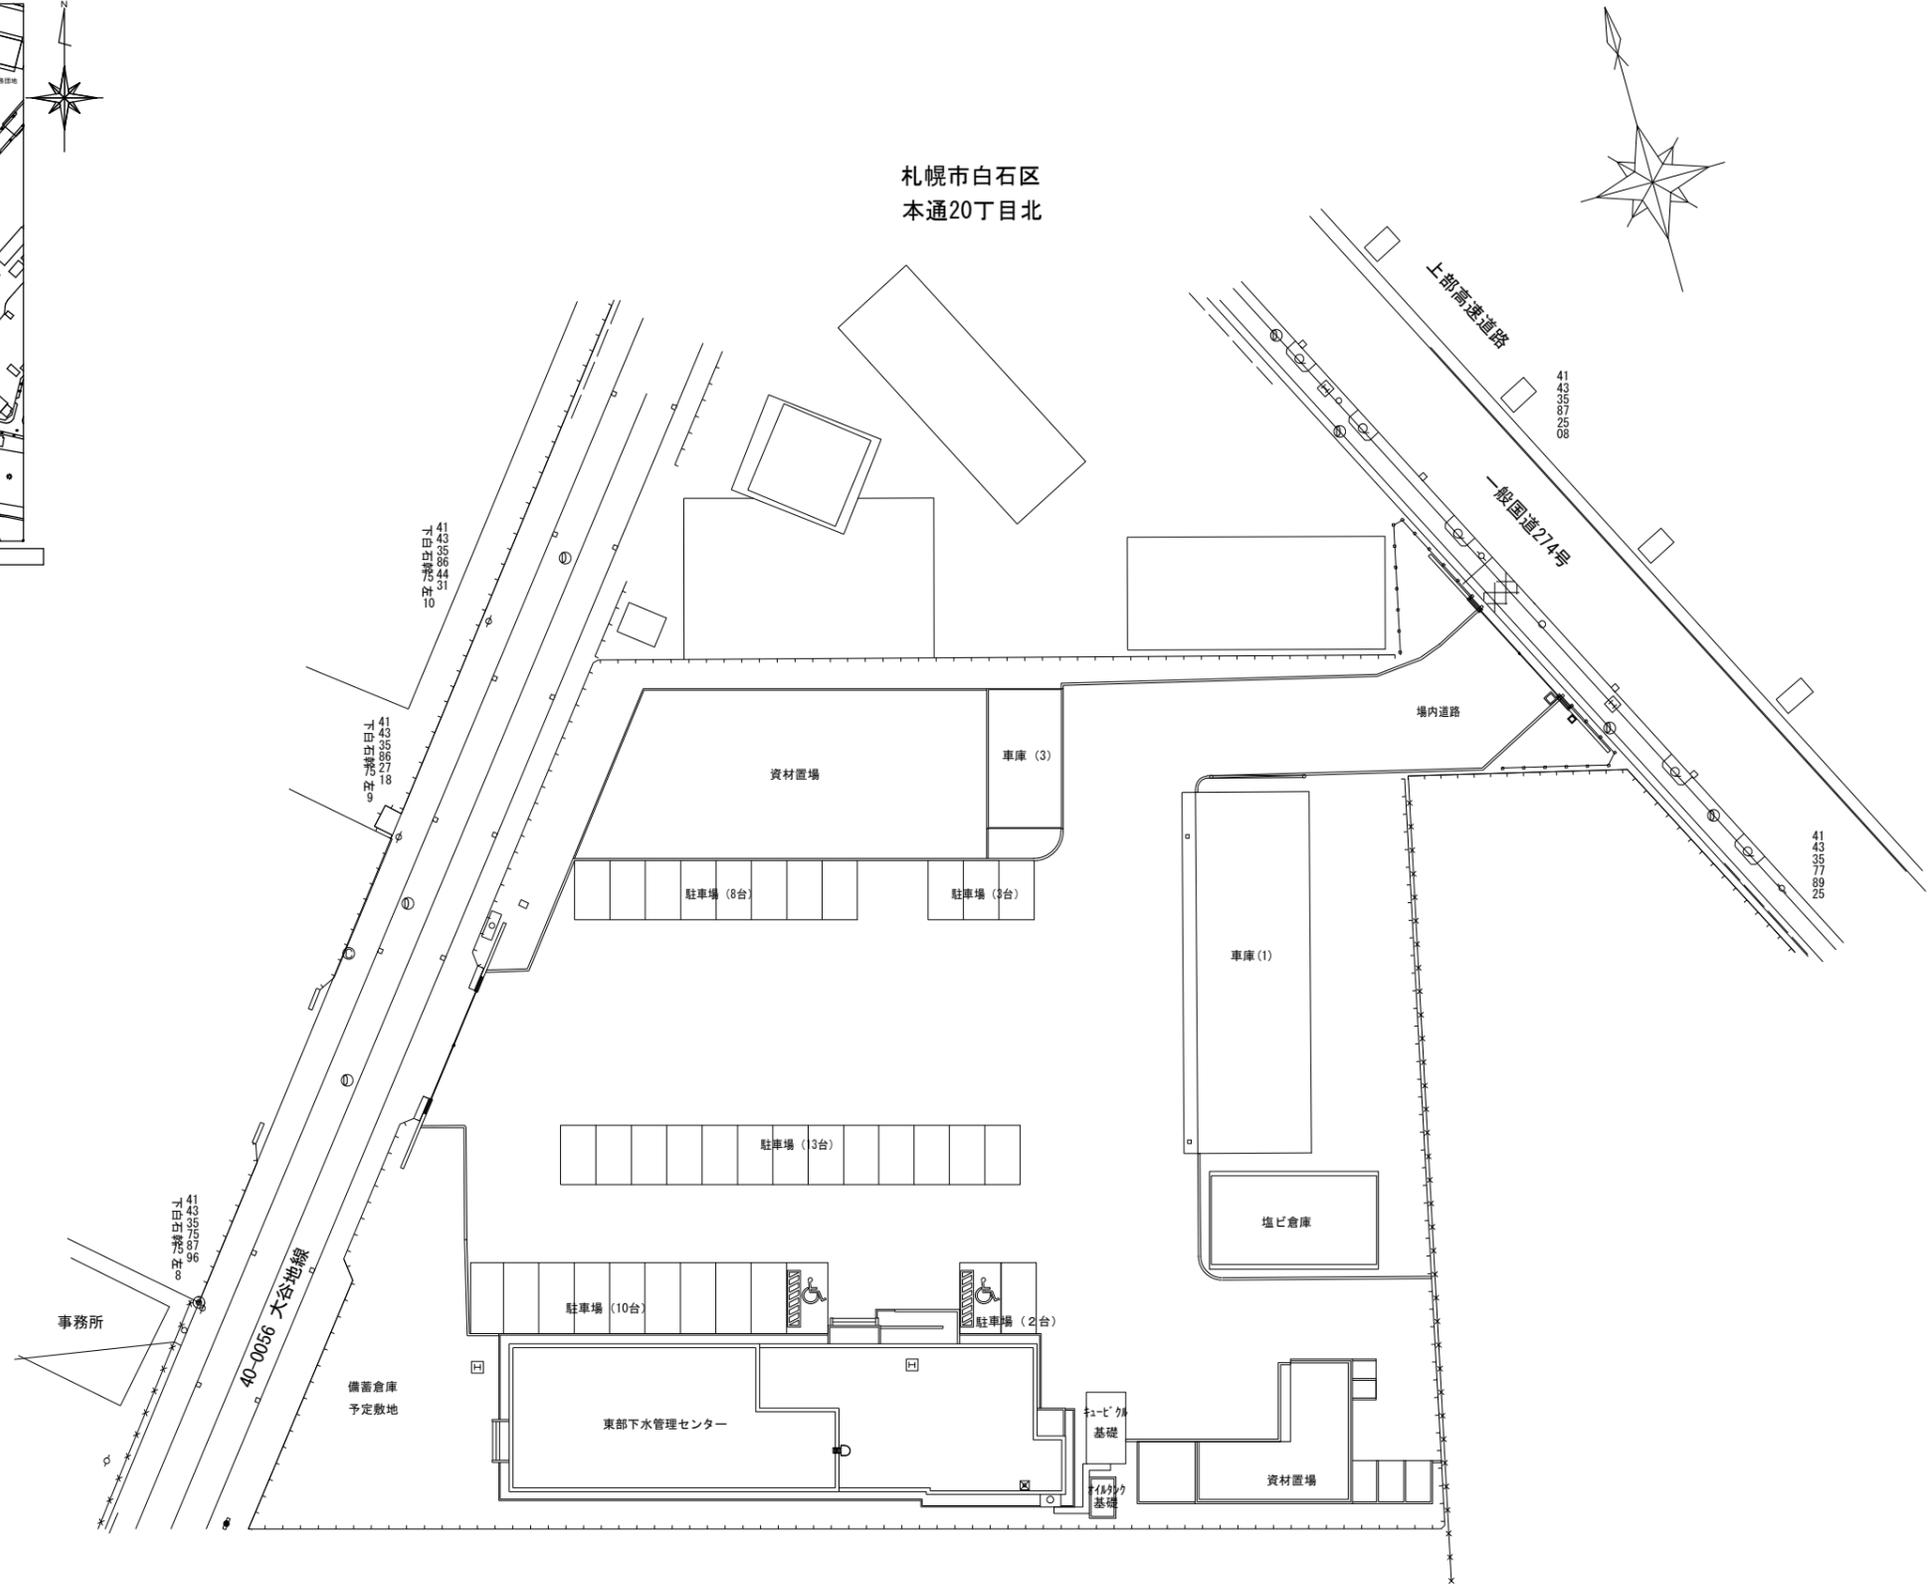

配置図 S=1/400

札幌市下水道河川局事業推進部	課長	係長	主任	製図	令和7年6月	作製	業務名	西部スラッジセンターほか照明設備調査業務		図番 10 / 13
							図面名	東部下水管理センター 位置図・配置図	縮尺	

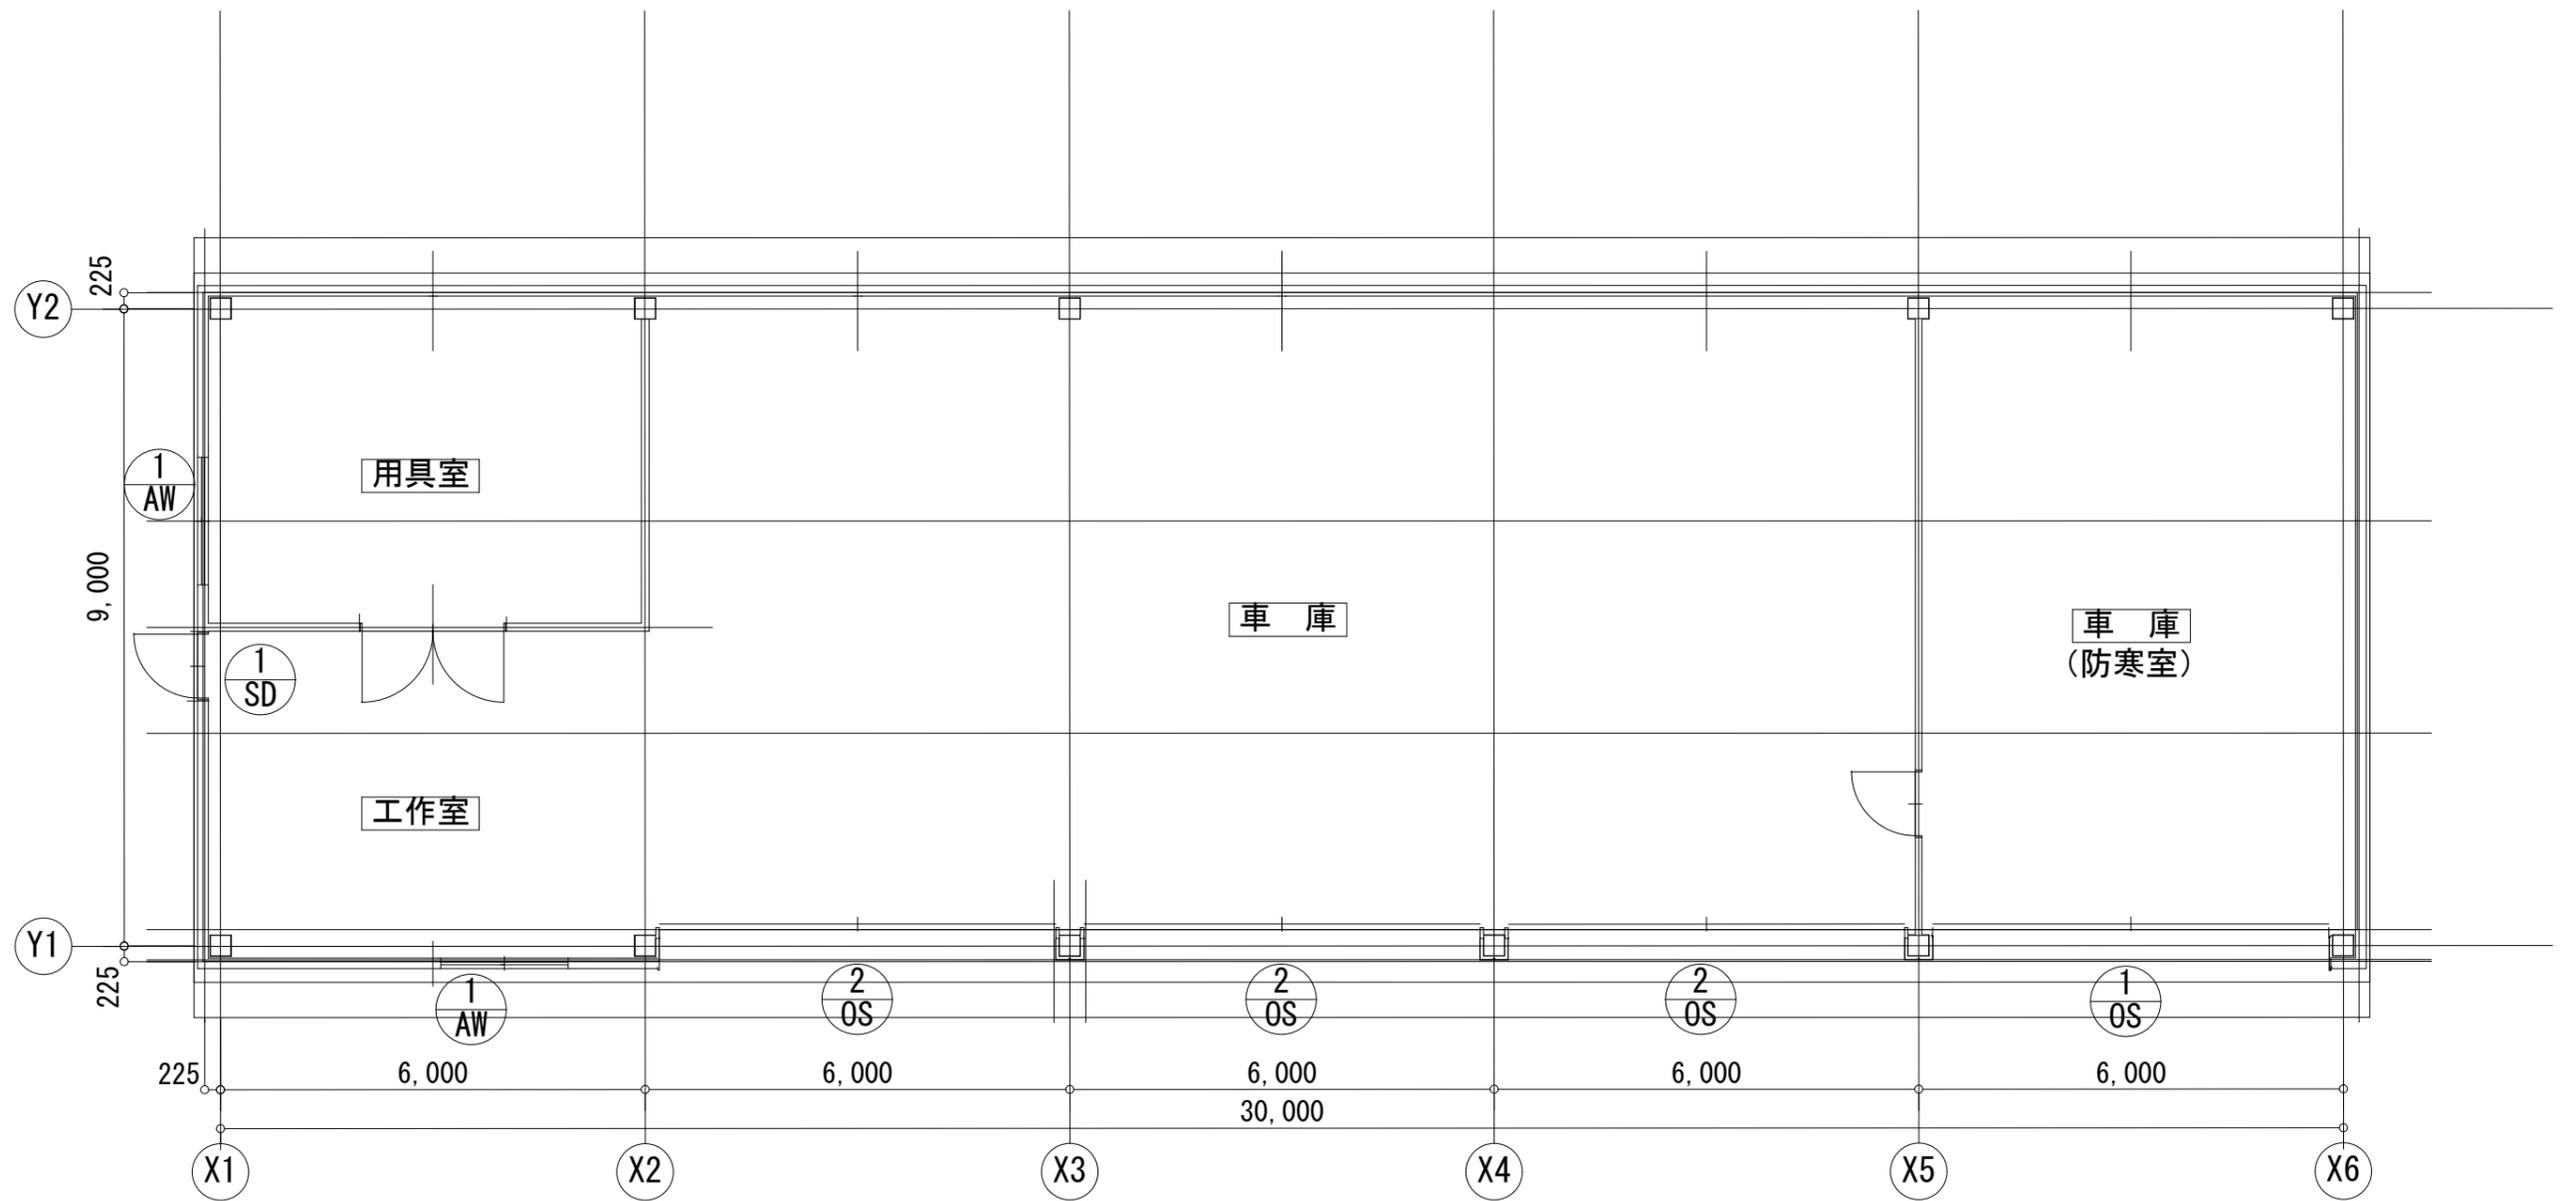


車庫(1) 平面図 S=1/100


調査対象	
用具室	製造メーカー不明 2台
工作室	製造メーカー不明 4台
車庫	製造メーカー不明 16台



西部下水管理センター
西区八軒9条西7丁目1番30号

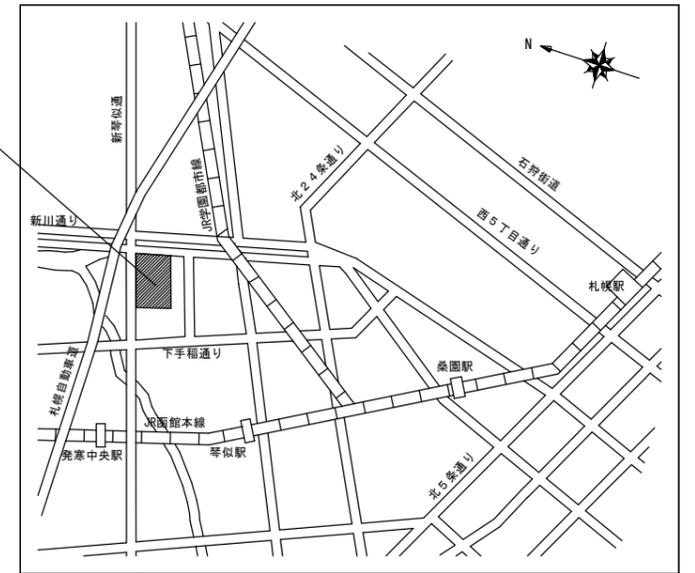

案内図 S=1/20000

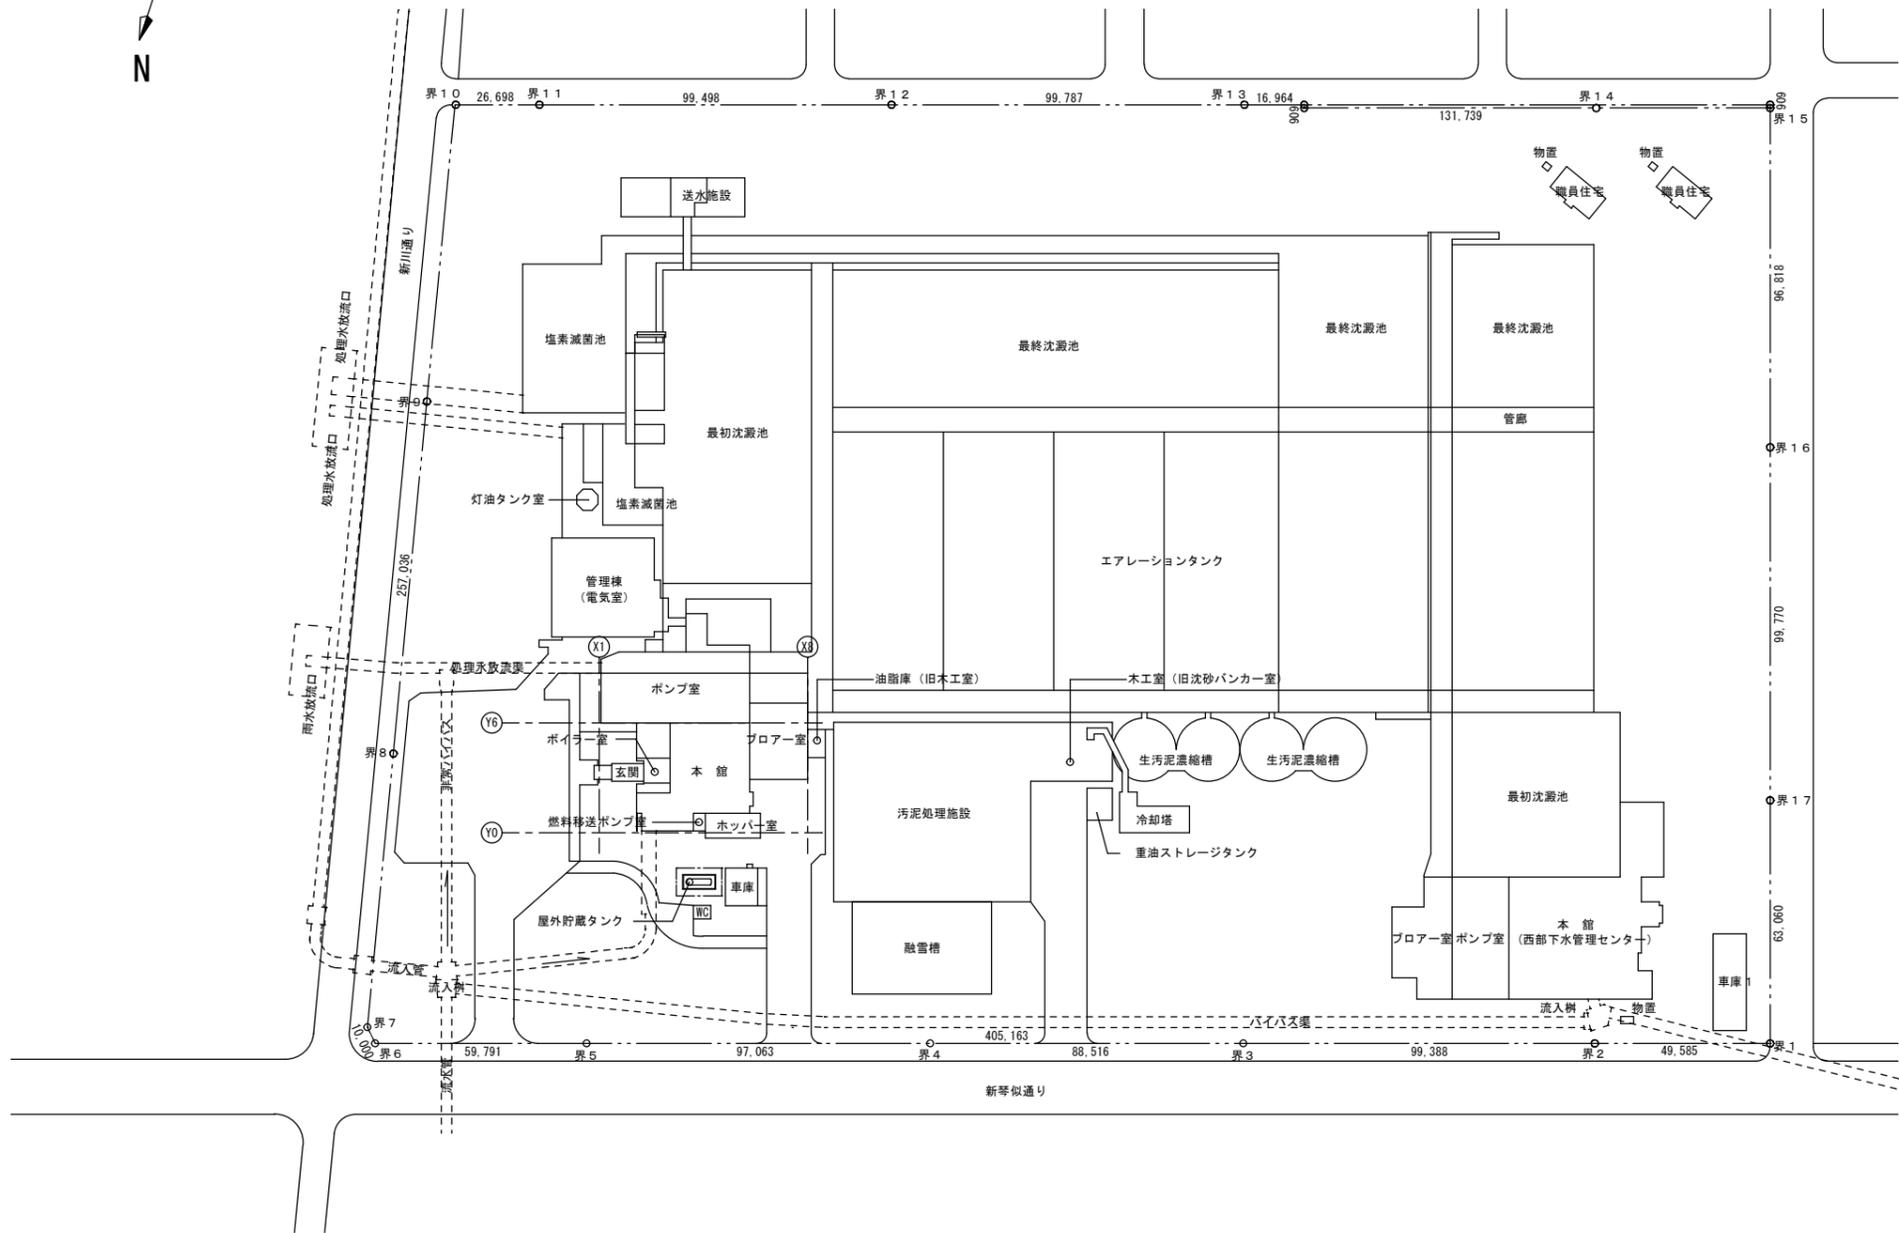

施設全体配置図 S=1/2000


札幌市下水道河川局事業推進部

課長	係長	主任	製図	令和7年6月	作製

業務名	西部スラッジセンターほか照明設備調査業務
図面名	西部下水管理センター 位置図・配置図

縮尺	1/20,000
	1/2,000

図番
12 / 13

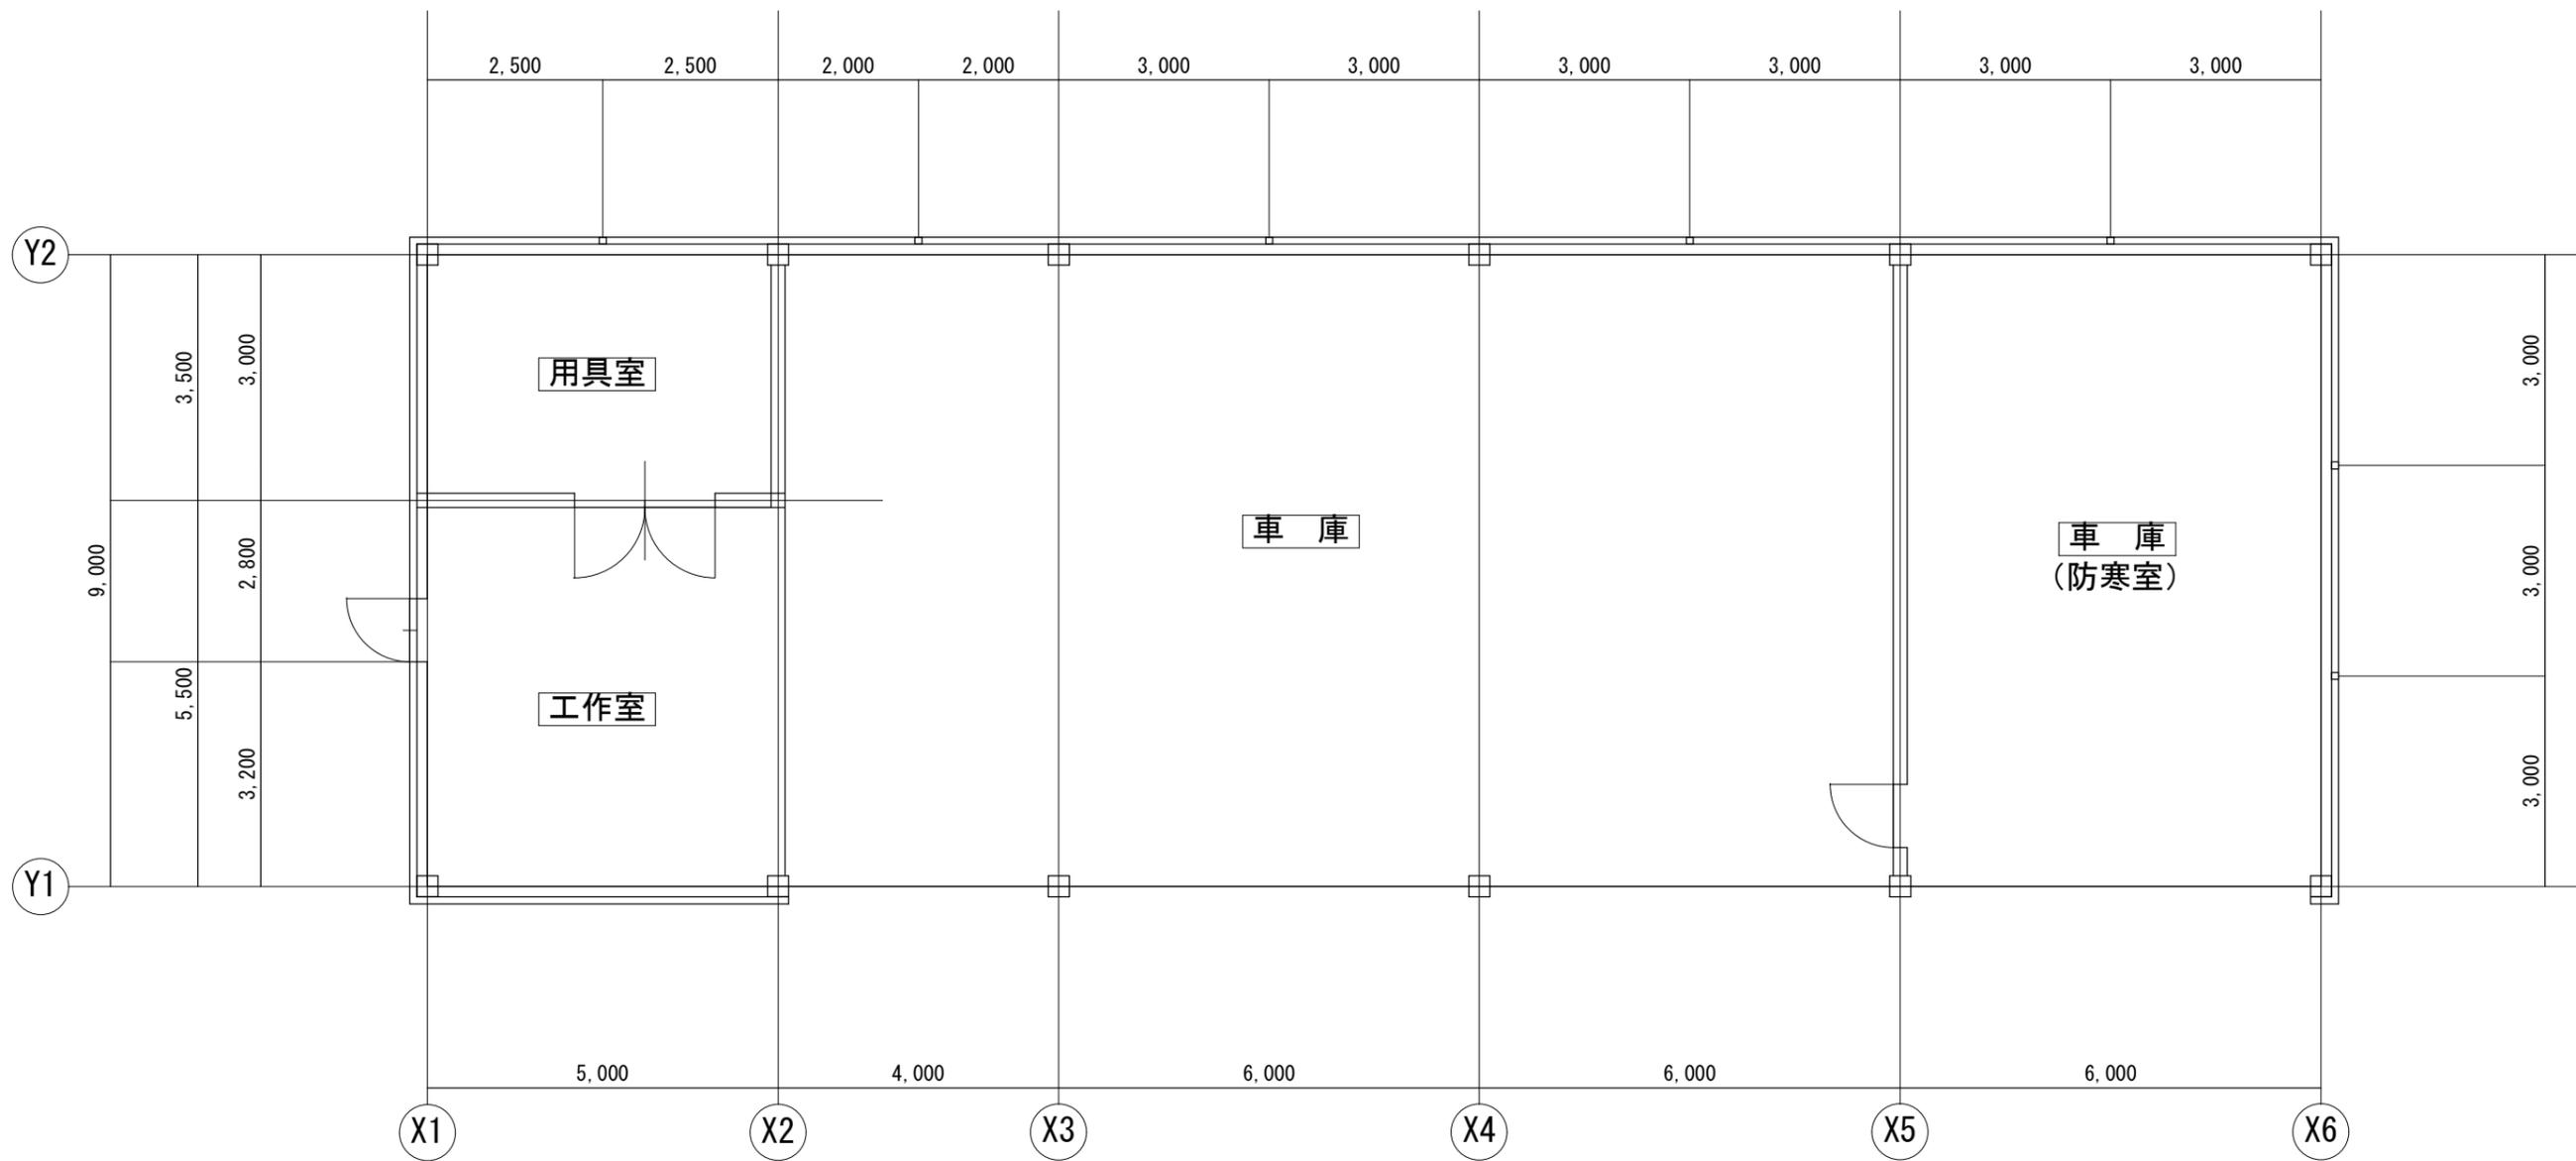

車庫 平面図 S=1/100

調査対象	
用具室	東芝電材製 2台
工作室	東芝電材製 6台 (内2台はH I D)
車庫	東芝電材製 15台