
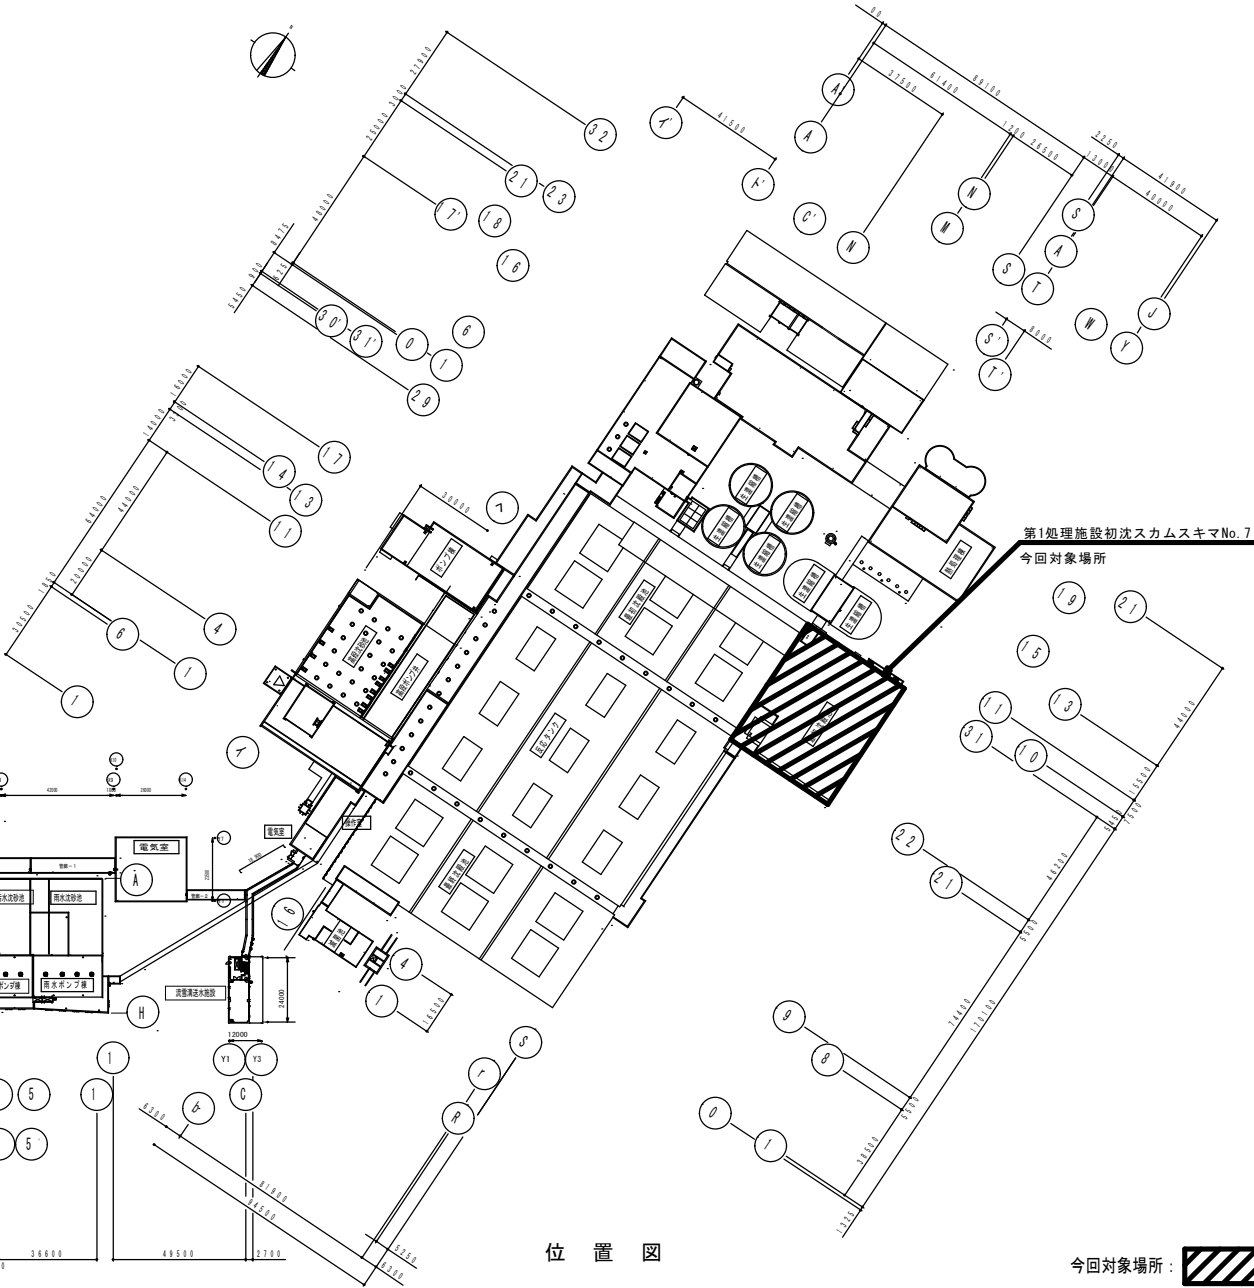



札幌市白石区菊水元町8条3丁目5番1号

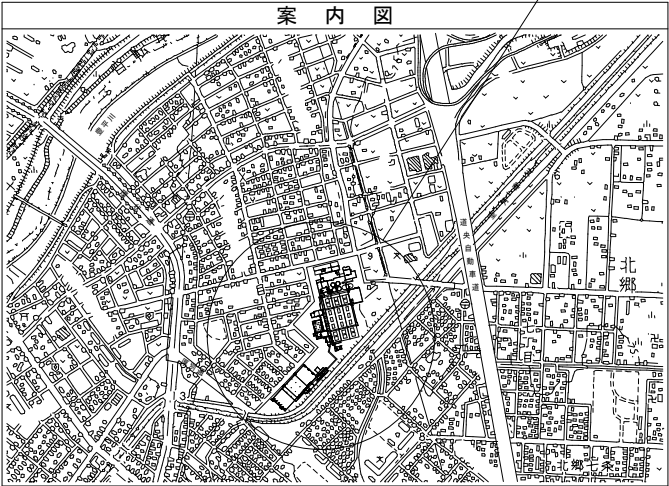

第1処理施設初沈スカムスキマNo. 7
今回対象場所


位置図

今回対象場所:

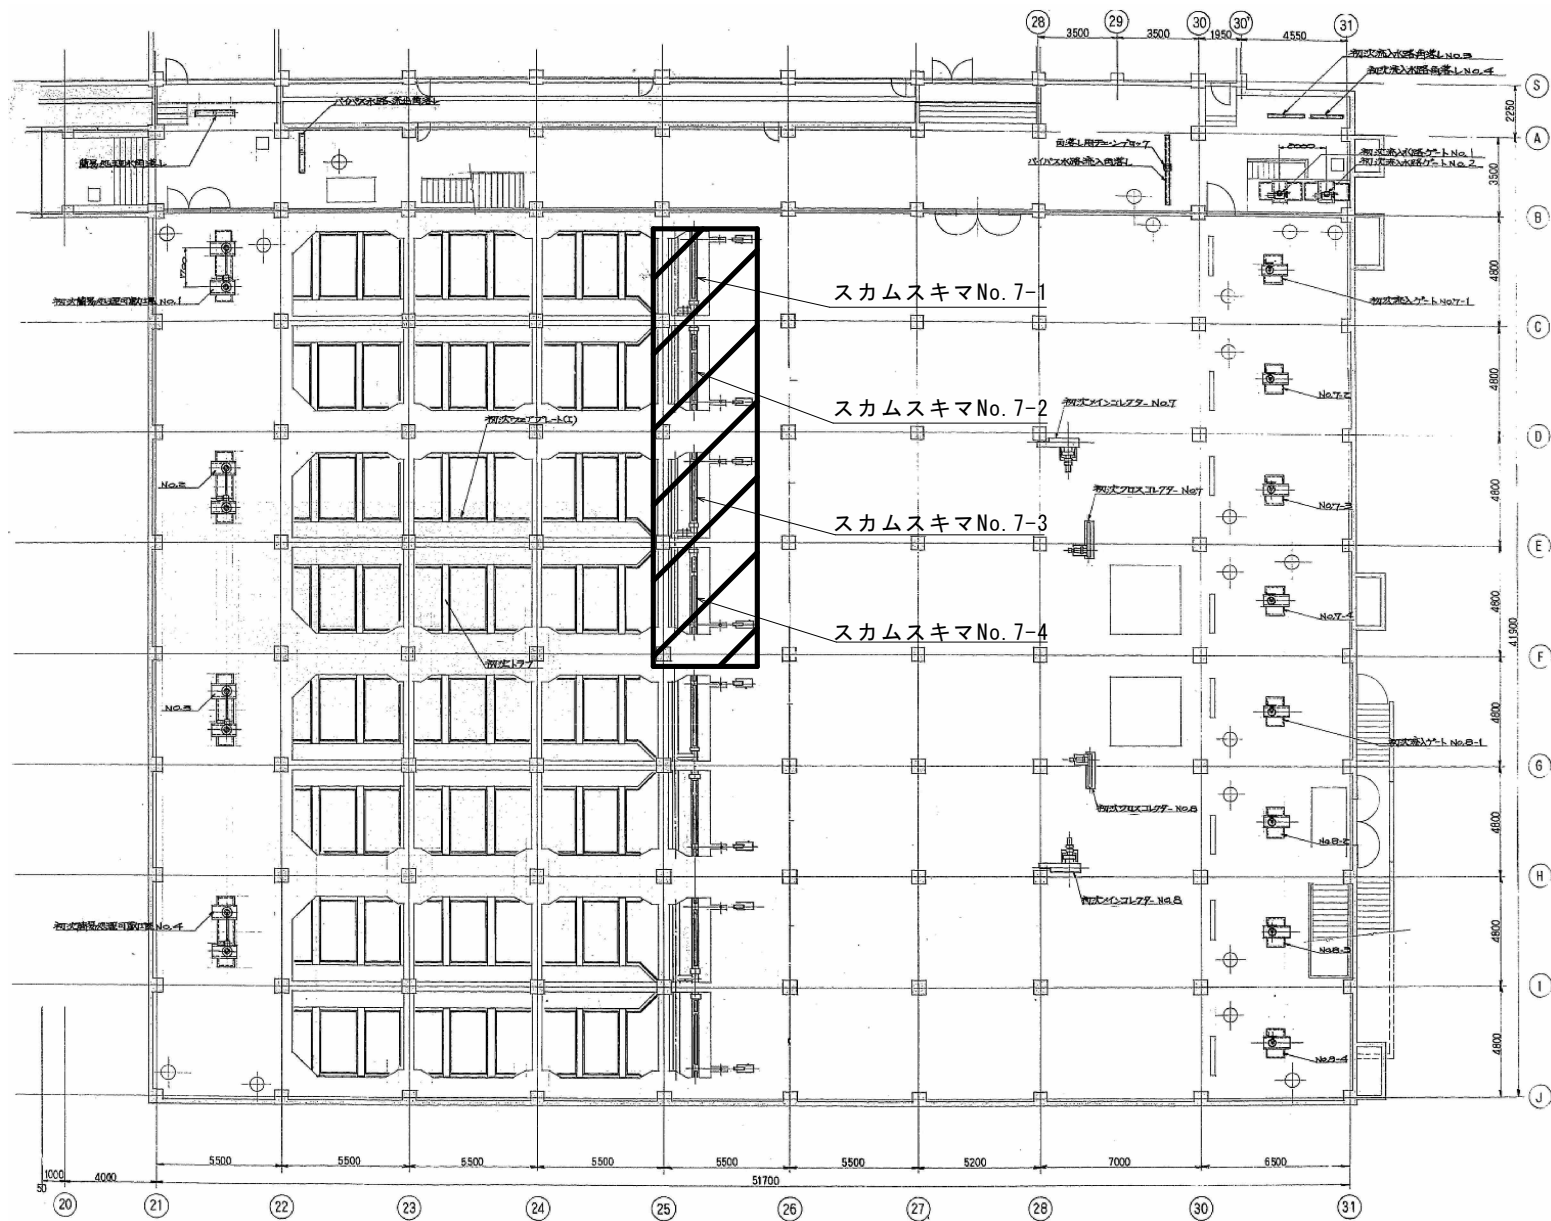


修繕対象機器:

札幌市下水道河川局事業推進部豊平川水処理センター	課長	係長	主任	製図	令和7年 5月	作製	工事名	豊平川水再生プラザ第1処理施設初沈スクムスキマNo.7修繕業務			図 2 番 4
							図面名	豊平川水再生プラザ 第1処理施設 初沈機器配置平面図	縮尺	FREE	

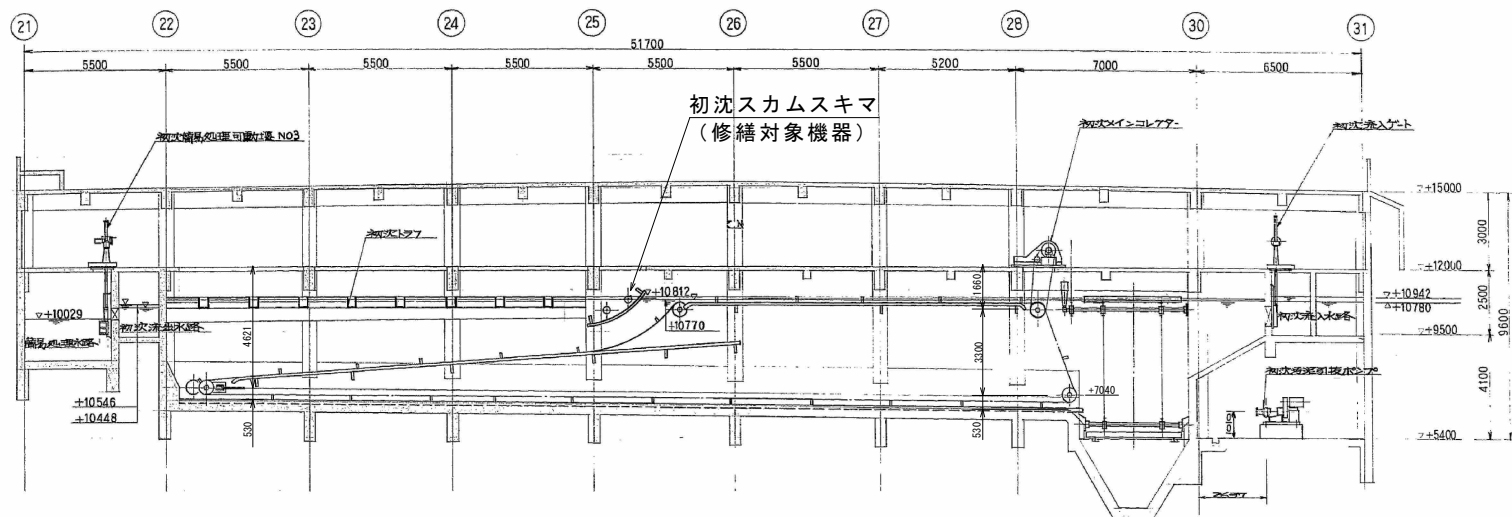

断面図

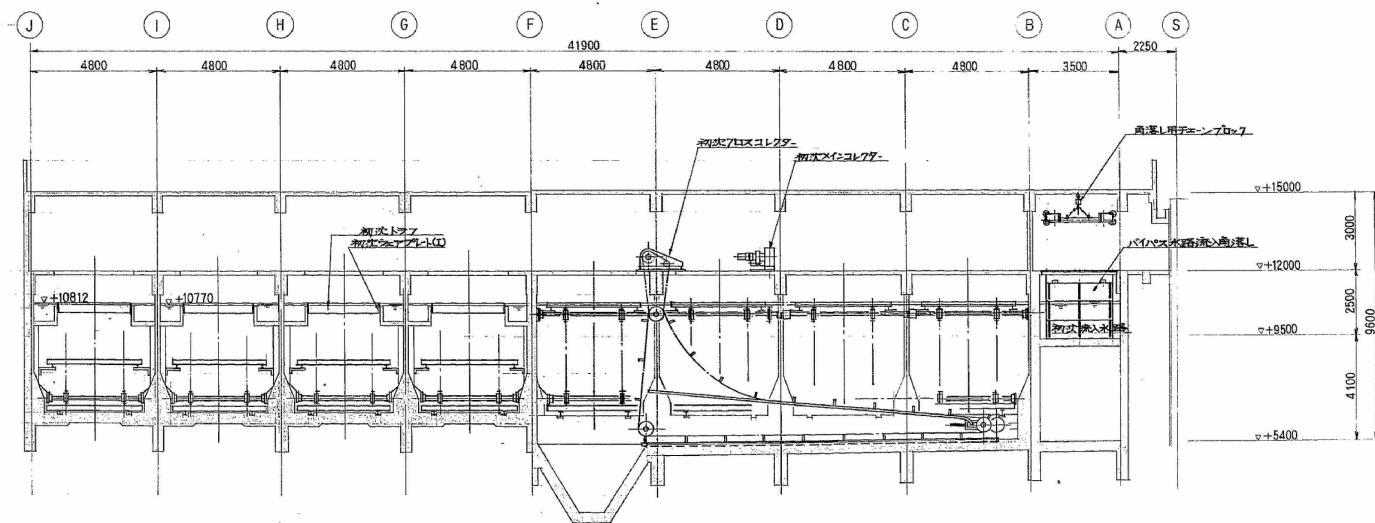

(22) ~ (30) 断面図




特記事項

- 作業に必要な仮設足場
(高さ: 2.600m程度、水平面積: 6.480m²程度×4水路)を設置すること。

札幌市下水道河川局事業推進部豊平川水処理センター	課長	係長	主任	製図	令和7年 5月	作製	工事名	豊平川水再生プラザ第1処理施設初沈スカムスキマNo.7修繕業務		図 3 4
							図面名	豊平川水再生プラザ 第1処理施設 初沈断面図	縮尺	FREE


No. 7
(修繕対象)

No. 8

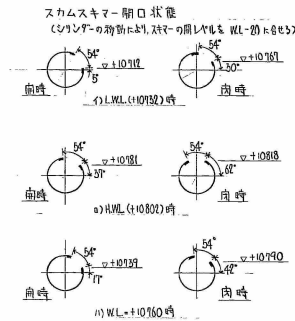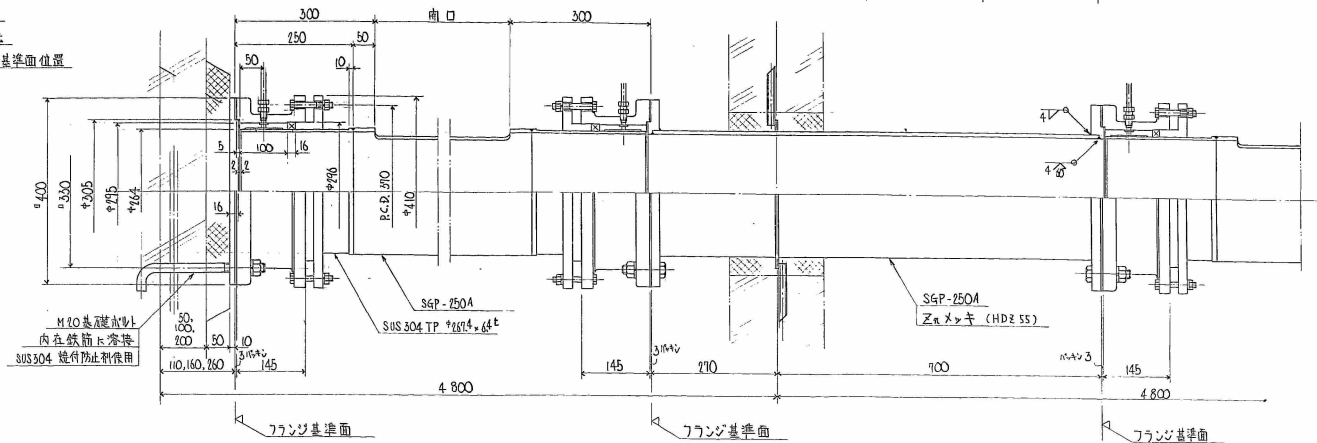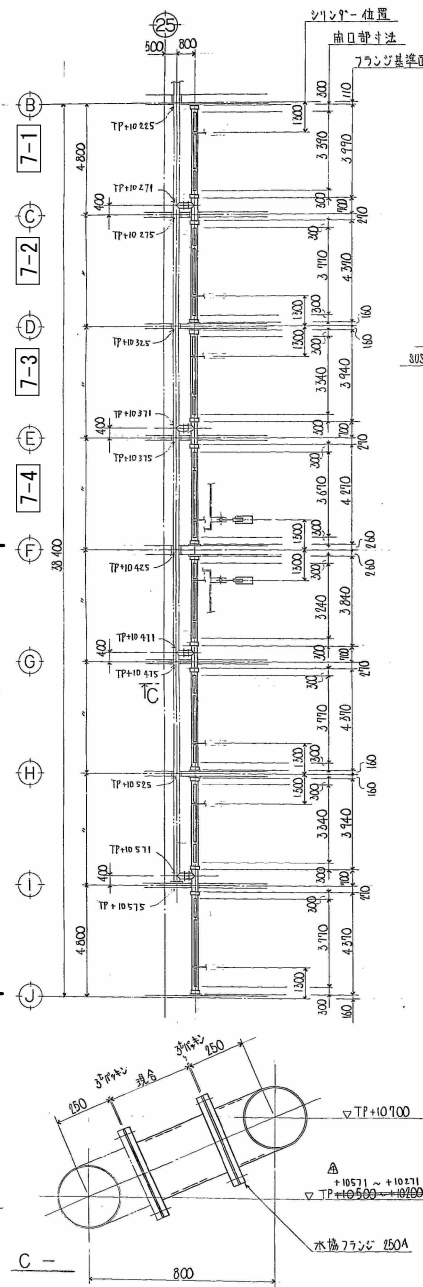

パイプ 軸受詳細

リブ上部で切断のこと。
切断箇所より上部を製作のうえ、溶接 (V開先) にて設置すること。

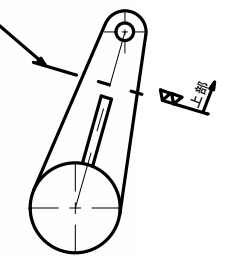

"a" 部詳細

- 特記事項
- 下表の該当部品を撤去・設置・切断・溶接のこと。
 - 製作に当たっては、現物確認のうえ実施すること。
 - 交換する部品は塗装をすること。仕様は以下のとおり。
1層目 (下塗) ジンクリッチペイント (有機) 75 μ m
2層目 (下塗) エポキシ樹脂塗料 (大気用) 60 μ m
3層目 (中塗) ポリウレタン樹脂塗料用中塗り 30 μ m
4層目 (上塗) ポリウレタン樹脂塗料用上塗り 25 μ m
 - 撤去した下表該当部品は、
厚別水再生プラザ金属貯留施設へ運搬のこと。
 - 交換後は試運転により、運転状態を確認すること。

●: 撤去・設置部品

番号	部品名	材質	数量	摘要
● 10	ピン	S35C	4	φ20×78L、割ピン含む
● 9	キープレート	SS400	4	φ40用、ボルト含む
● 8	ピン	S35C	4	φ40×163L、油溝加工
● 7	欠番			
● 6	キープレート	SS400	8	φ20用、ボルト含む
● 5	ピン	S35C	8	φ20×64L
● 4	ブッシュ	500SP1SL4	4	203020
● 3	スクラムスキマーラケット	SS400	4	PL20 切断・溶接
● 2	タイロッド	SS400、SGP	4	
● 1	アーム	SS400、SGP	4	(支給品)

札幌市下水道河川局事業推進部豊平川水処理センター

課長	係長	主任	製図	令和7年 5月	作製

工事名	豊平川水再生プラザ第1処理施設初沈スカムスキマNo.7修繕業務			図	番
図面名	豊平川水再生プラザ 第1処理施設 初沈スカムスキマNo.7組立・詳細図	縮尺	FREE	4	4