



インターロッキング平面図 S=1:200

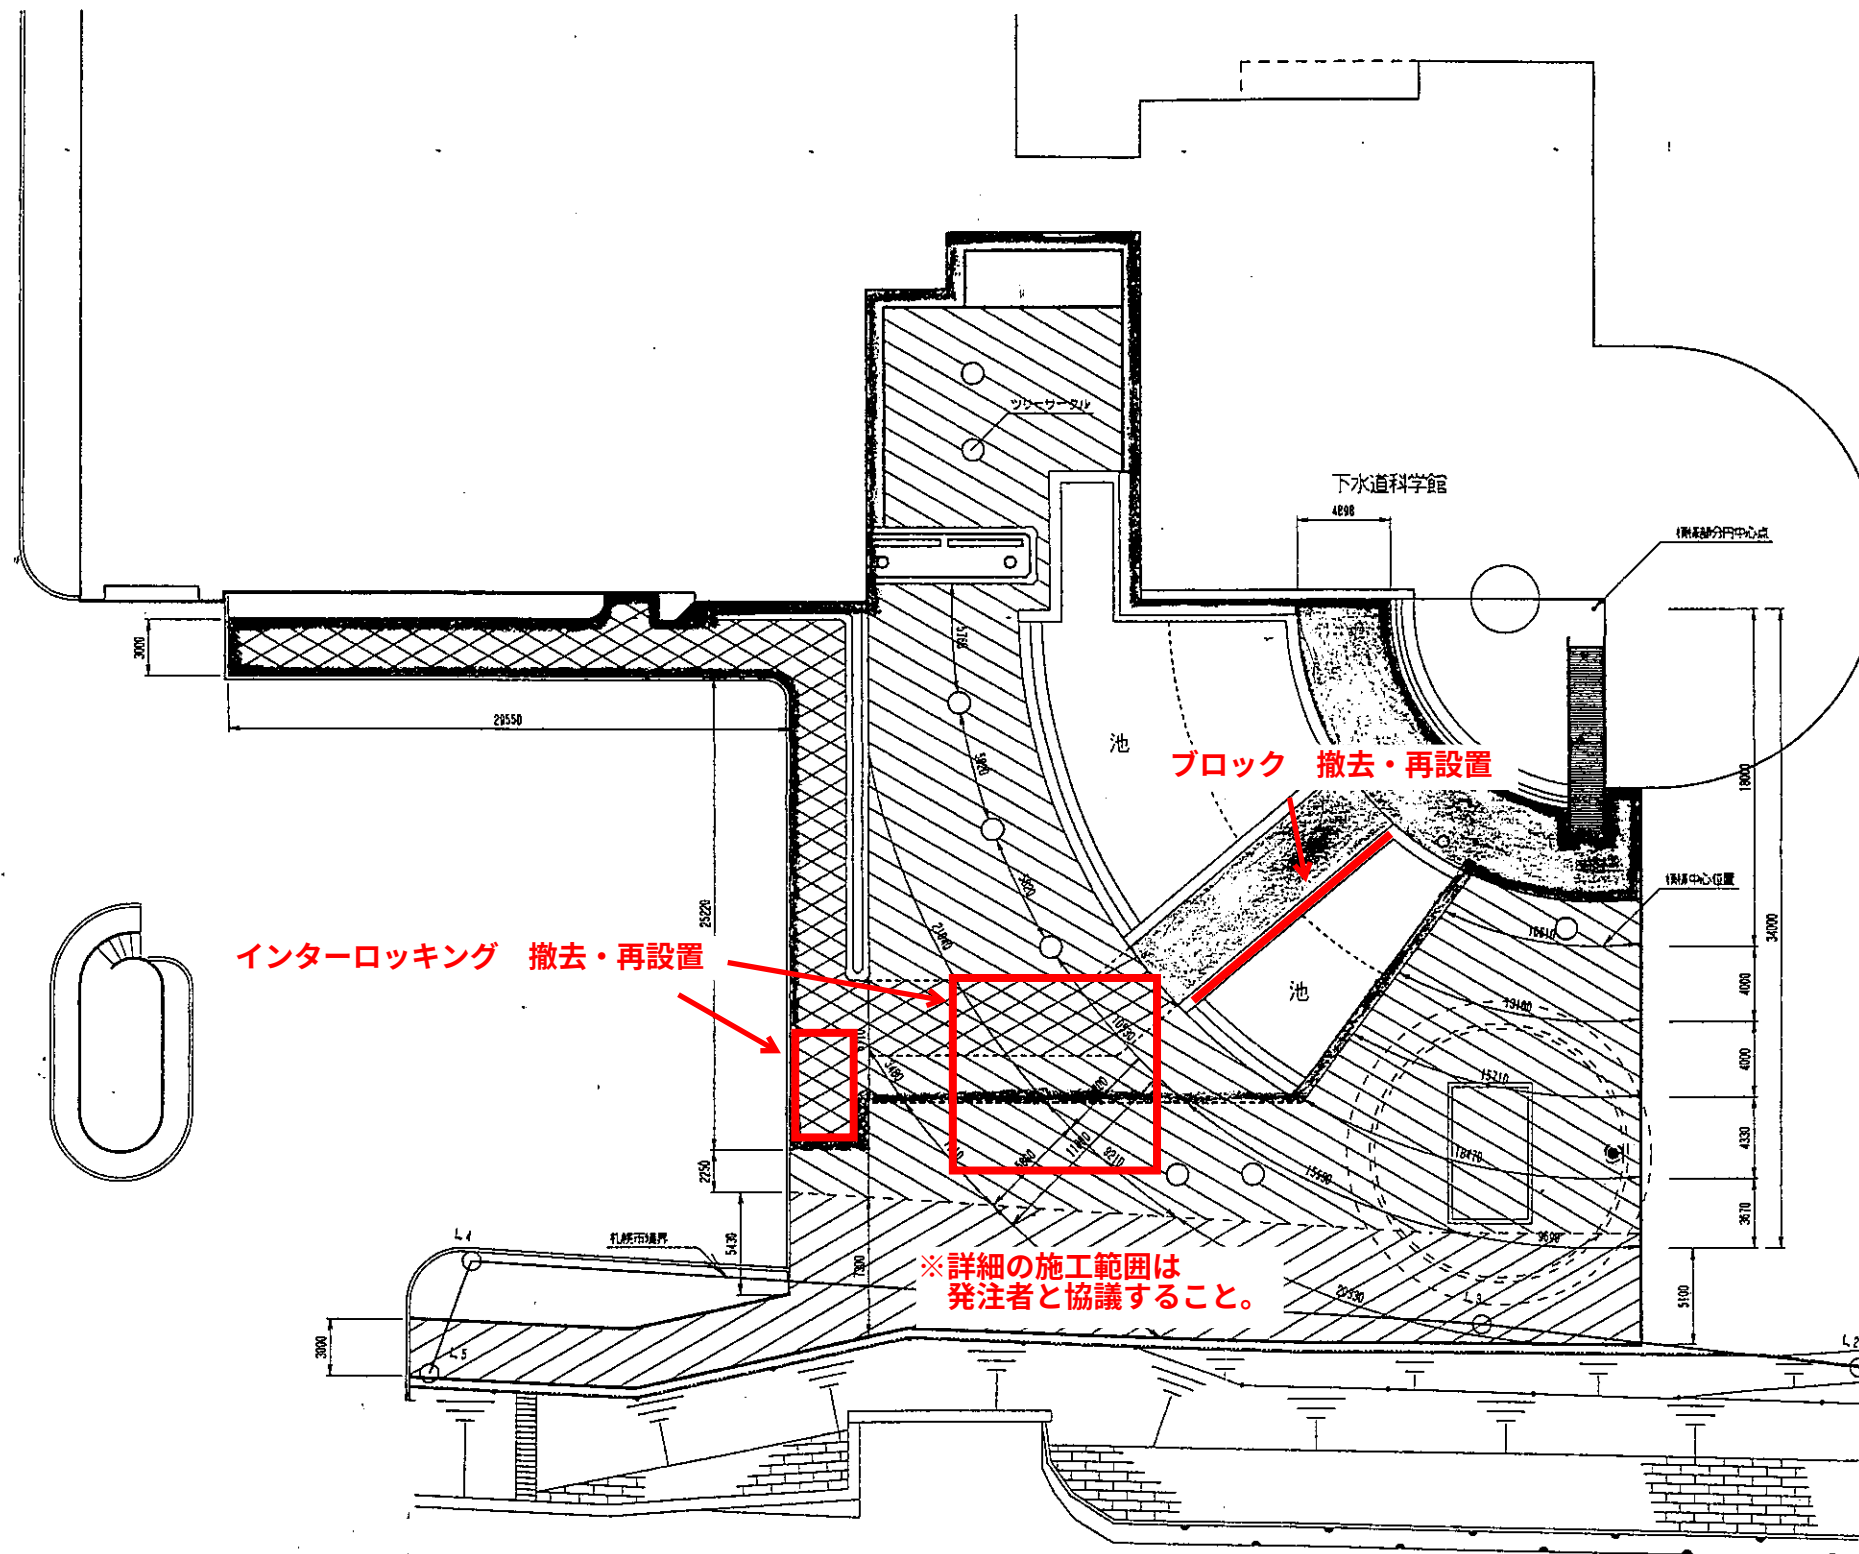


焼却灰インターロッキング


還元色六角形（歩車道部）

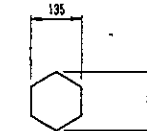


パターン☒

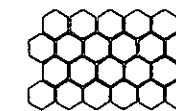


チタン色長方形（歩道模様部）

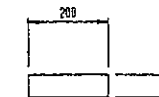


パターン図

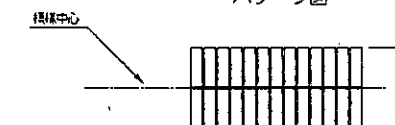

凡 例

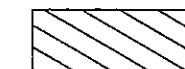

歩道用インターロッキング使用部分

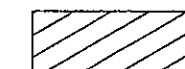

車道用インターロッキング使用部分



歩道用インターロッキング使用部分（ロードヒーティング埋設）




歩道用磁器タイル舗装部分

※ 細部寸法は、池詳細図及び碇石工平面図参照。

札幌市下水道局			
工事名	創成川下水処理場 場内整備工事(その3)		
図面名	インターロッキング詳細図		
区分		図番	5番
縮尺	1:200		全15葉
主管	設計	監取	作成 年月
株式会社帝國設計事務所			

舗装工平面図

S=1:500

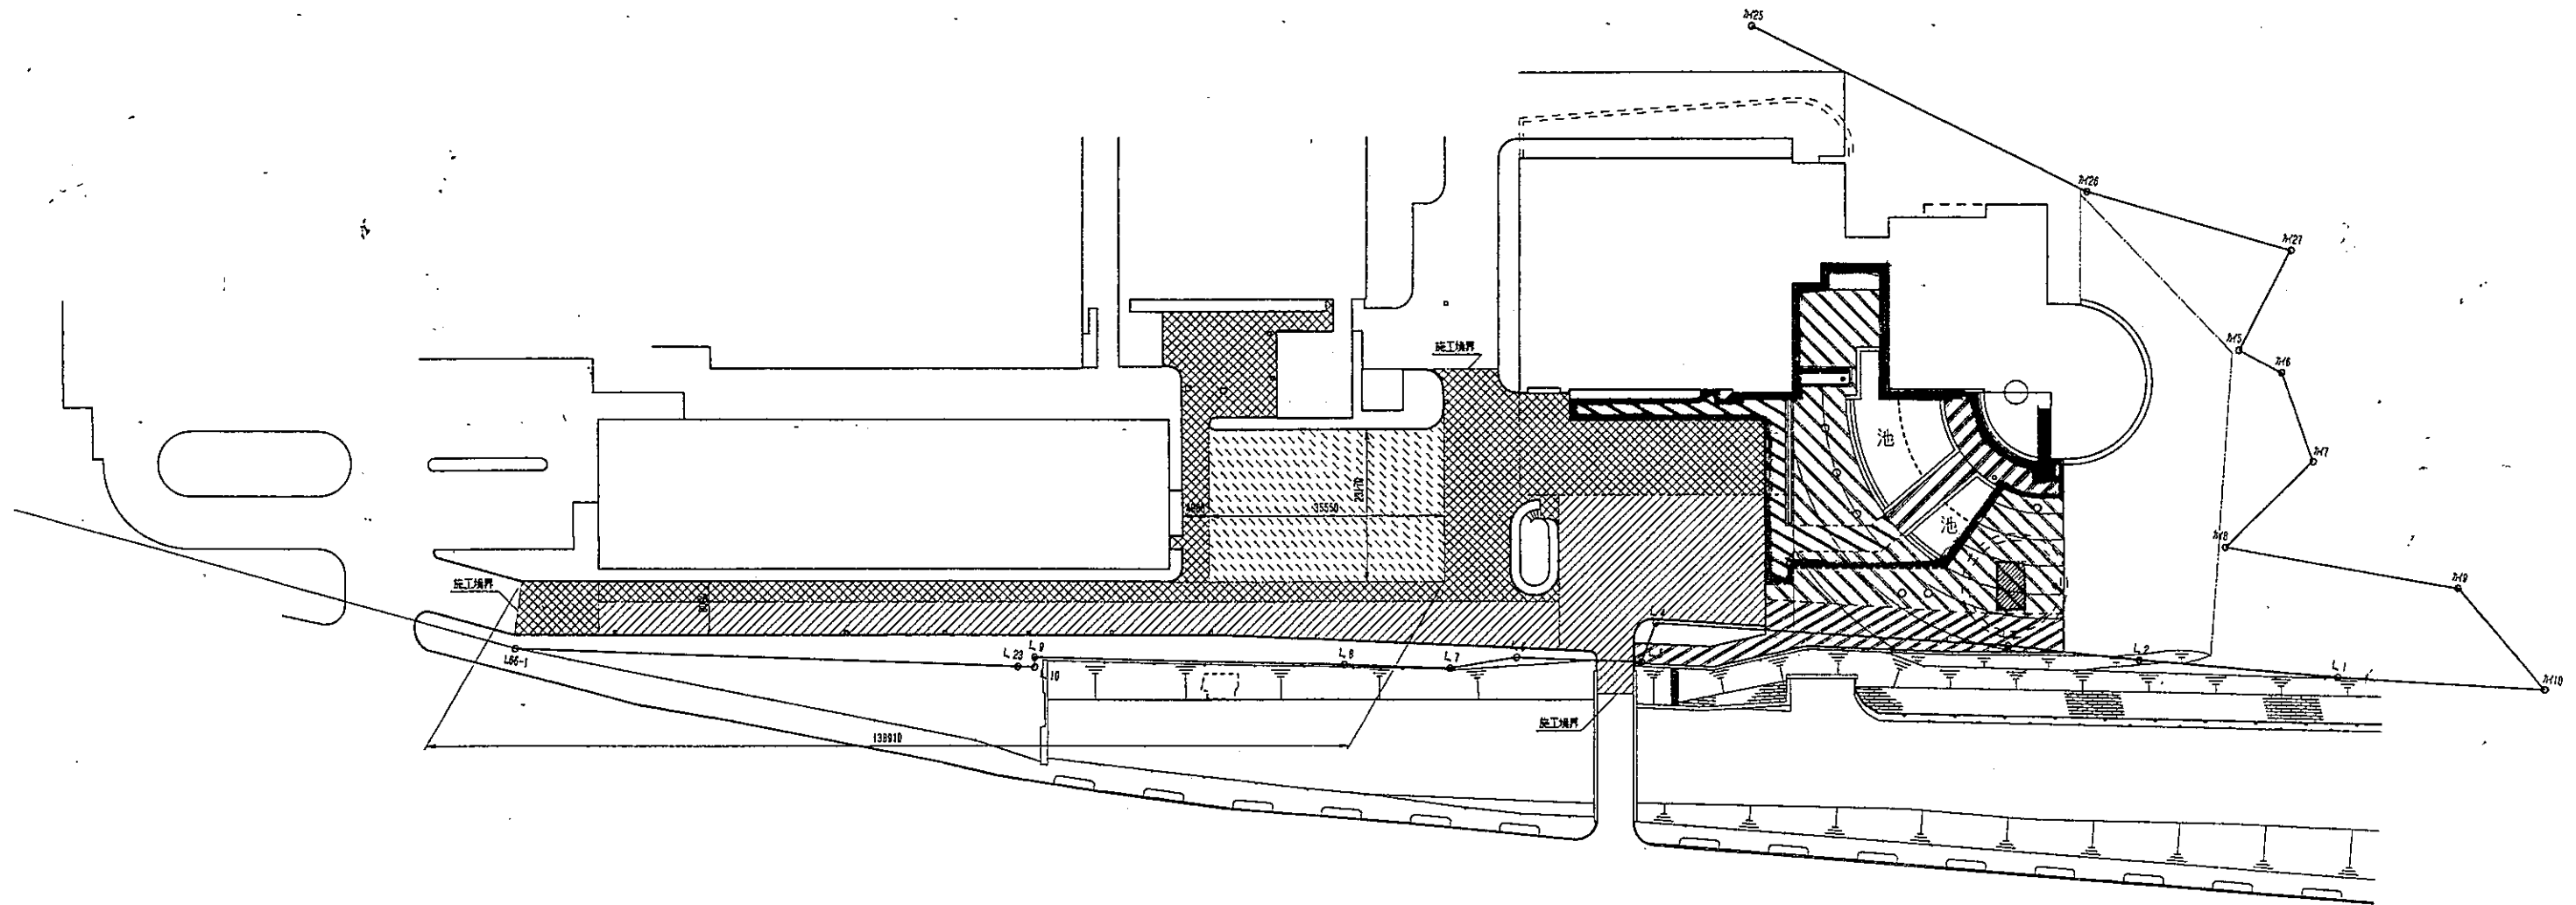


凡例

-  Aタイプ舗装
-  Bタイプ舗装
-  Cタイプ舗装
-  Dタイプ舗装
-  Eタイプ舗装
-  Fタイプ舗装


Aタイプ舗装定規

別添工事

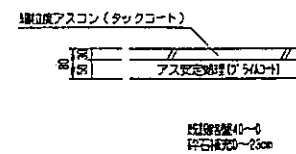


Bタイプ舗装定規

別添工事

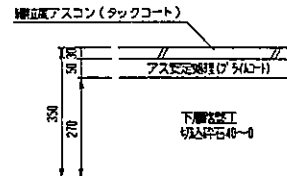


Cタイプ舗装定規

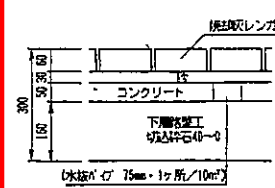


Dタイプ舗装定規


別添工事

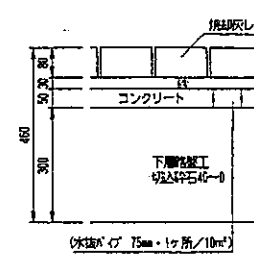

Eタイプ舗装定規

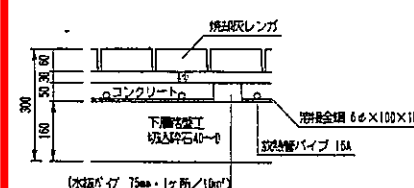

Fタイプ舗装定規







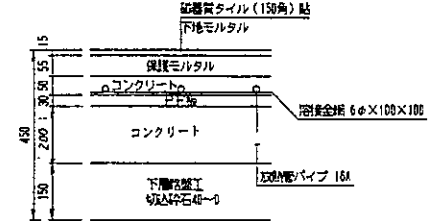


目地はモルタルとする。
コンクリートはC-1とする。

 Aタイプ舗装 (舗装版撤去部 t=5cm)

札幌市下水道局				
工事名	創成川下水道処理 場内整備工事 (その3)			
図面名	舗装工平面図			
区分		図番	J 巻	
縮尺	1:500	全	1/5 葉	
主計	設計	監理	平成 年 月	
株式会社 帝國設計事務所				


池 詳 細 図 2

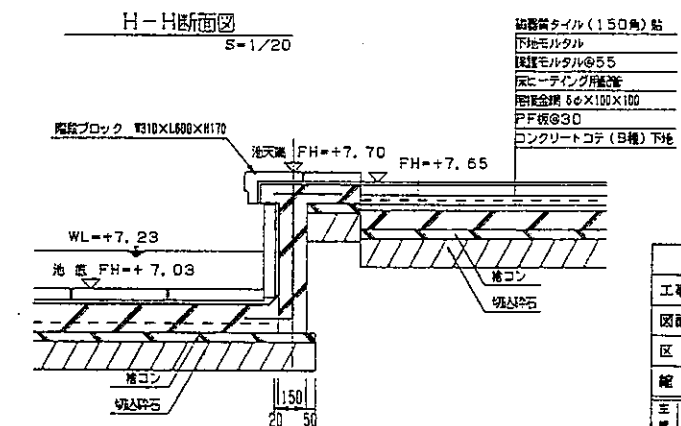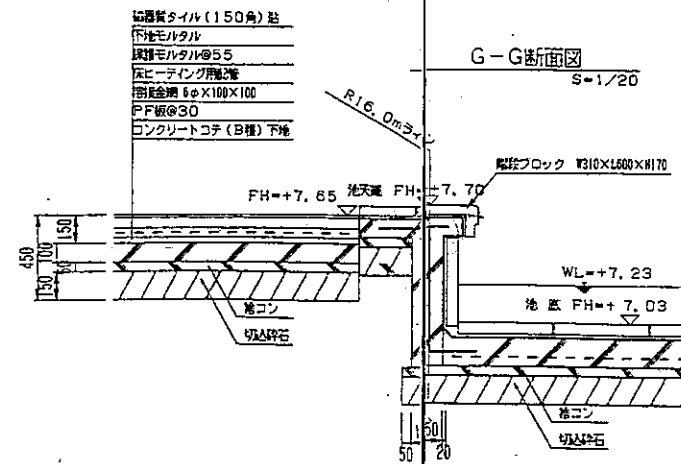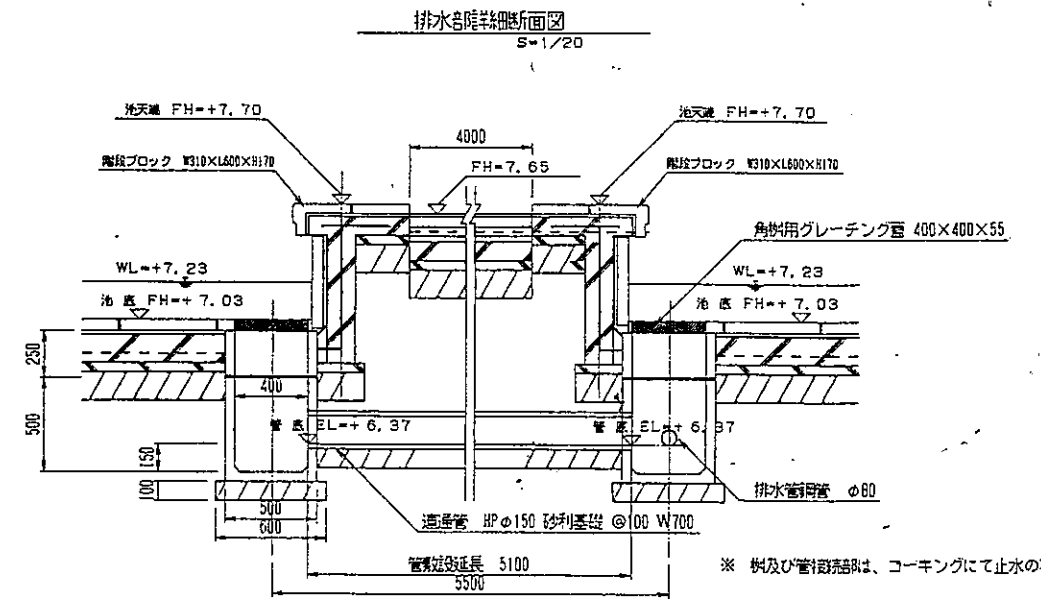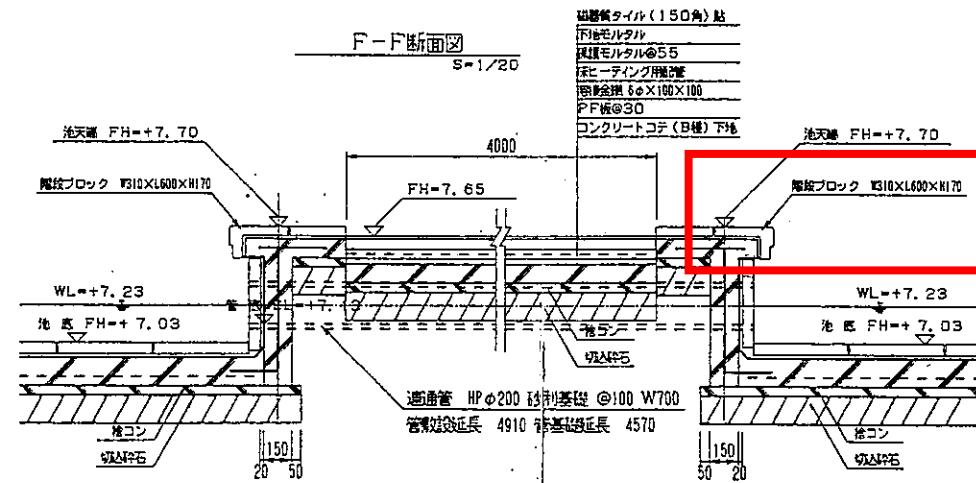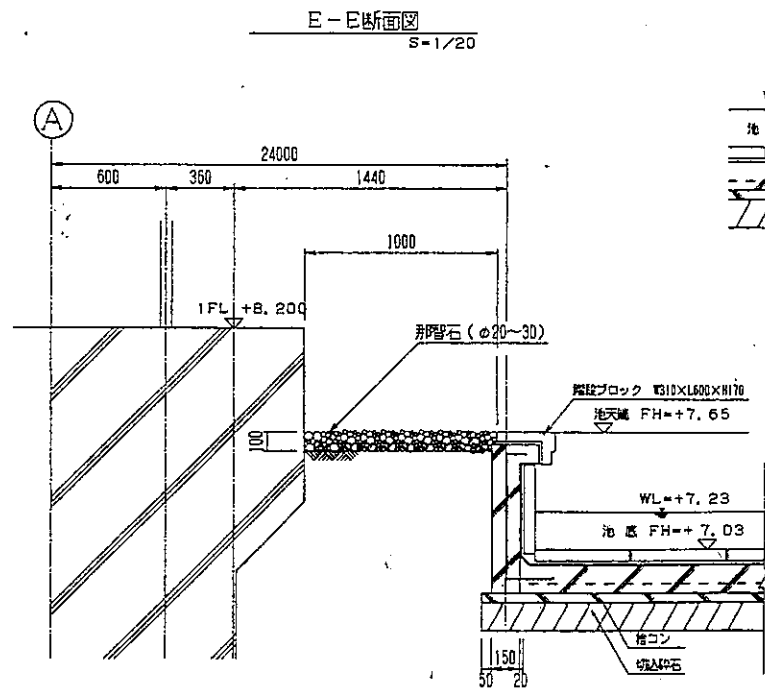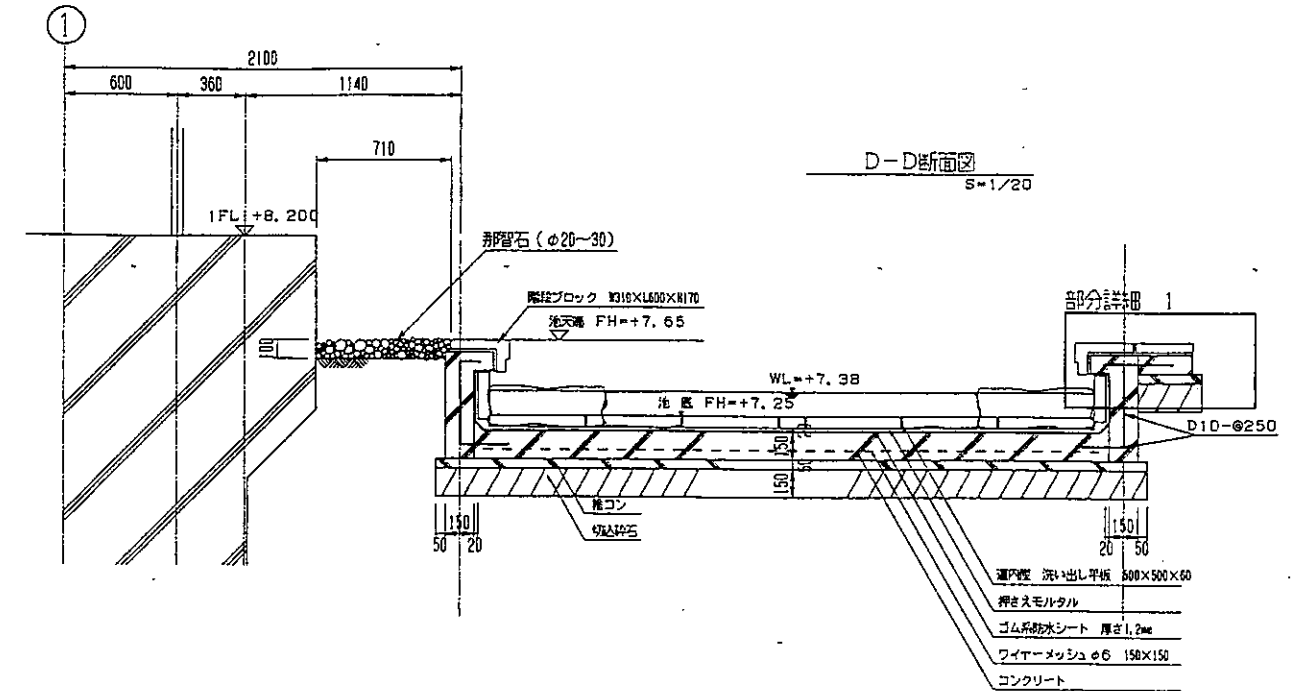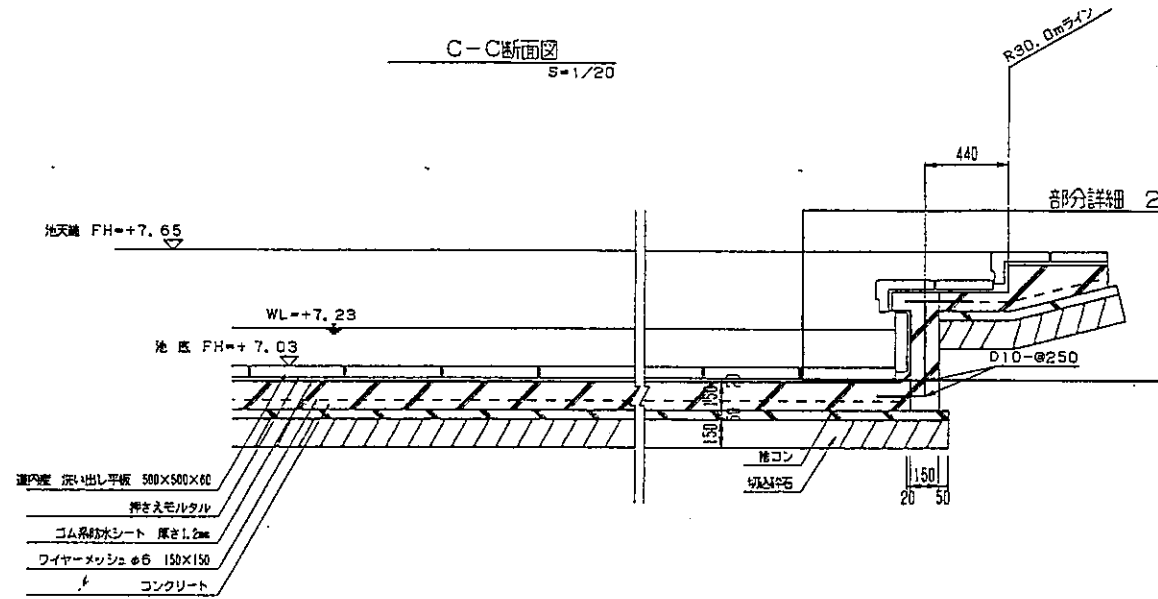


※ 樹及び管径調整部は、コーキングにて止水の事。

札幌市下水道局			
工事名	創成川下水処理場 場内整備工事 (その3)		
図面名	池 詳 細 図 2		
区分		図 案	ウ 案
縮 尺	1:20	全 入 案	
主 計		監 査	平成 年 月
株式会社 森 園 設 計 事 務 所			



付帯構造物位置図（参考図） S=1:300

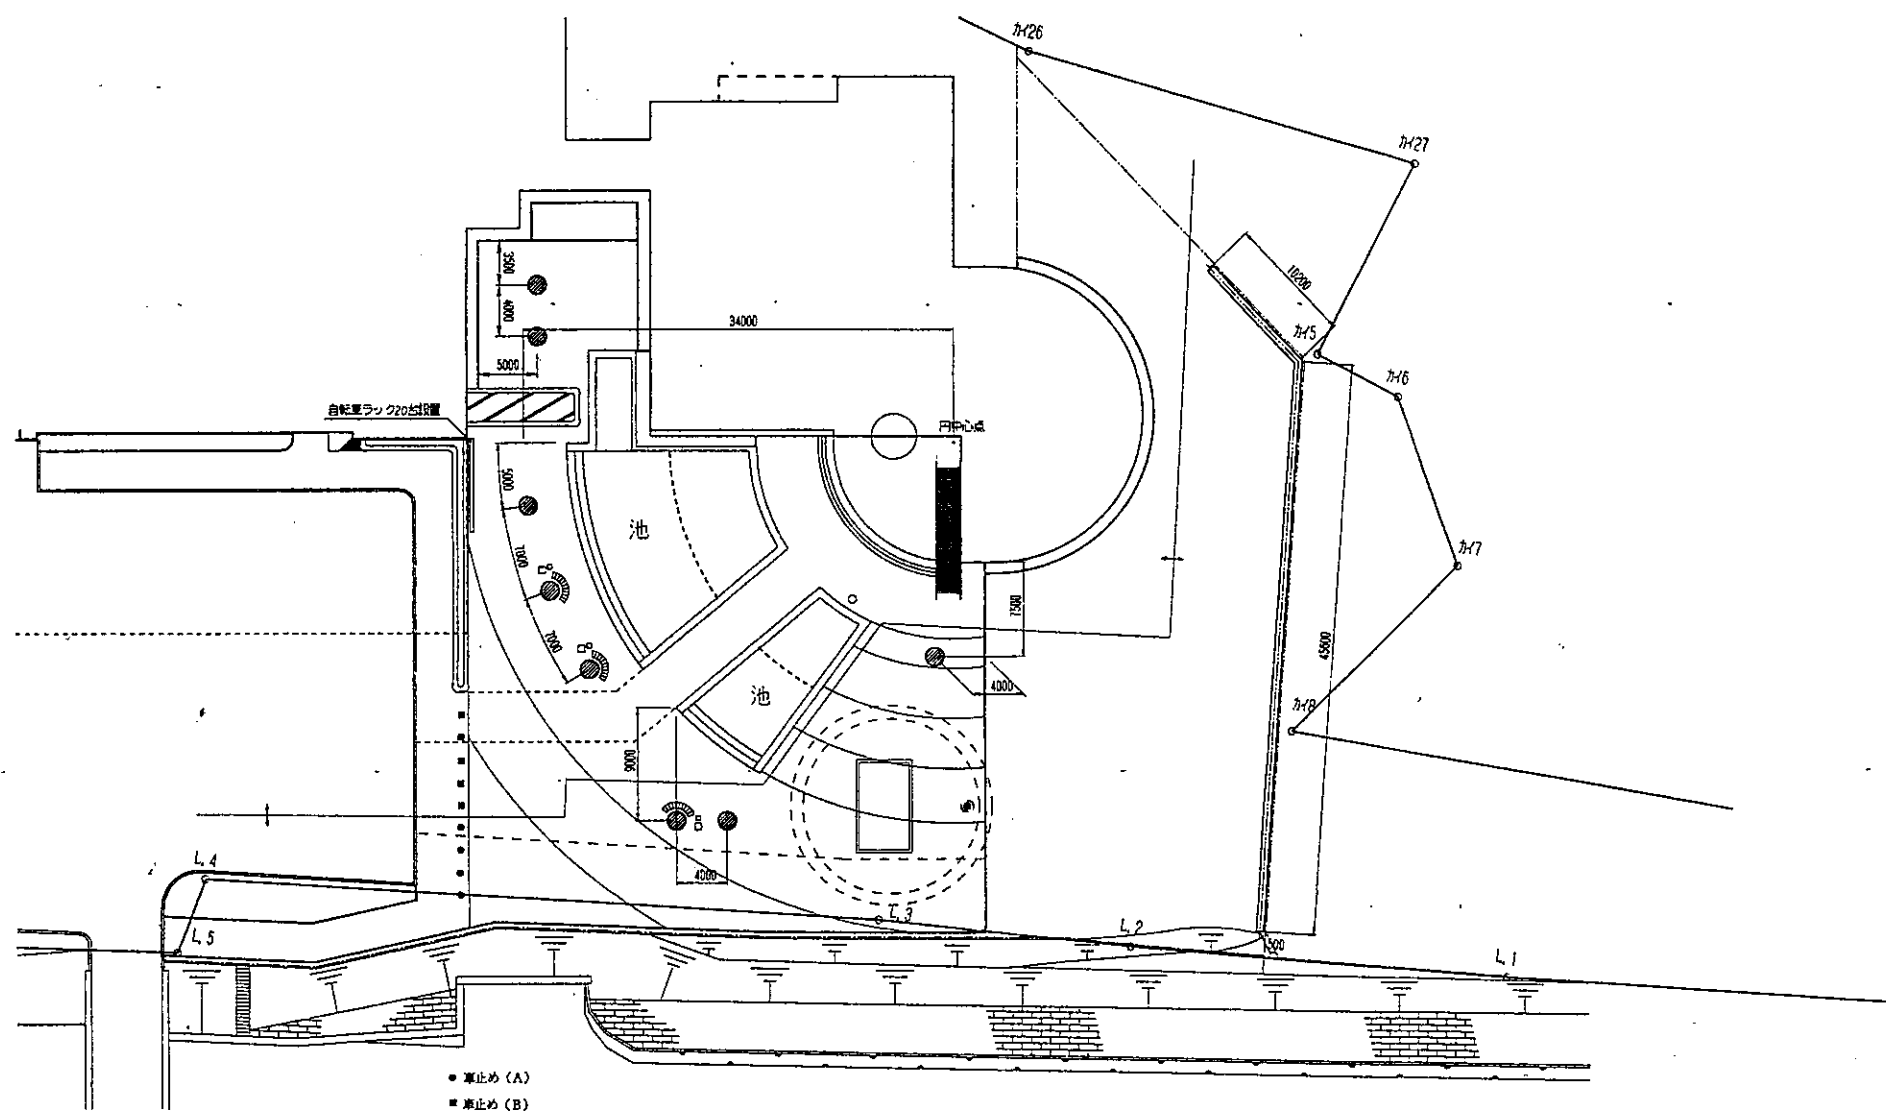

ツリーサークル詳細図 S=1:20


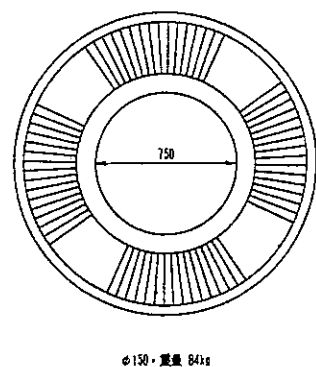


サークルベンチ詳細図 S=1:20

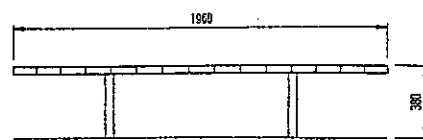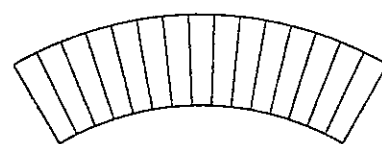



上 台: レッドウッド材
脚: 75X45X13.2鋼管、電気亜鉛メッキ
合成樹脂被付塗装 (ダークブラウン)

こみ箱詳細図 S=1:20

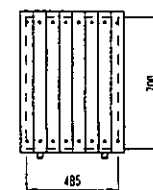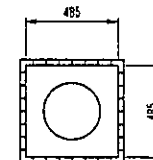


上 蓋: アルミ合金板 アルマイト仕上 (ブラック)
中カゴ: 金網、ビニールコーティング

灰皿詳細図 S=1:20

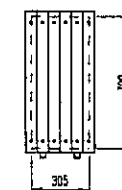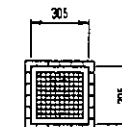


灰 皿: アルミ合金板 アルマイト仕上 (ブラック)
受 皿: 11.5アルミ板 アルマイト仕上

車止め詳細図 S=1:20

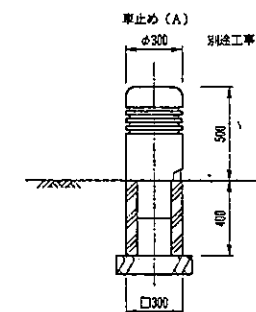


本 体: アルミ合金板、合成樹脂被付塗装 (ブラック)

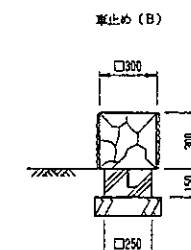

本 体: 白亜石灰、砂利 (上面本磨き) 仕上

自転車ラック詳細図 S=1:20

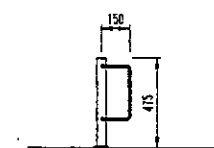

本 体: $\phi 42.6 \times 12.3$ 鋼管、 $\phi 12$ 丸鋼
合成樹脂コーティング (ホワイト)

札幌市下水道局				
工事名: 創成川下水処理場 場内整備工事 (その3)				
図面名: 付帯構造物位置図 (参考図)				
区分	10番		図番	10番
縮尺	1:300・1:20		全 葉	15葉
主 監	監 計	監 設	平成 年 月	
株式会社 帝國設計事務所				