

プラザ入口内

プラザ入口外


正面入口内

正面入口外


側面入口内

側面入口外

動物園センター

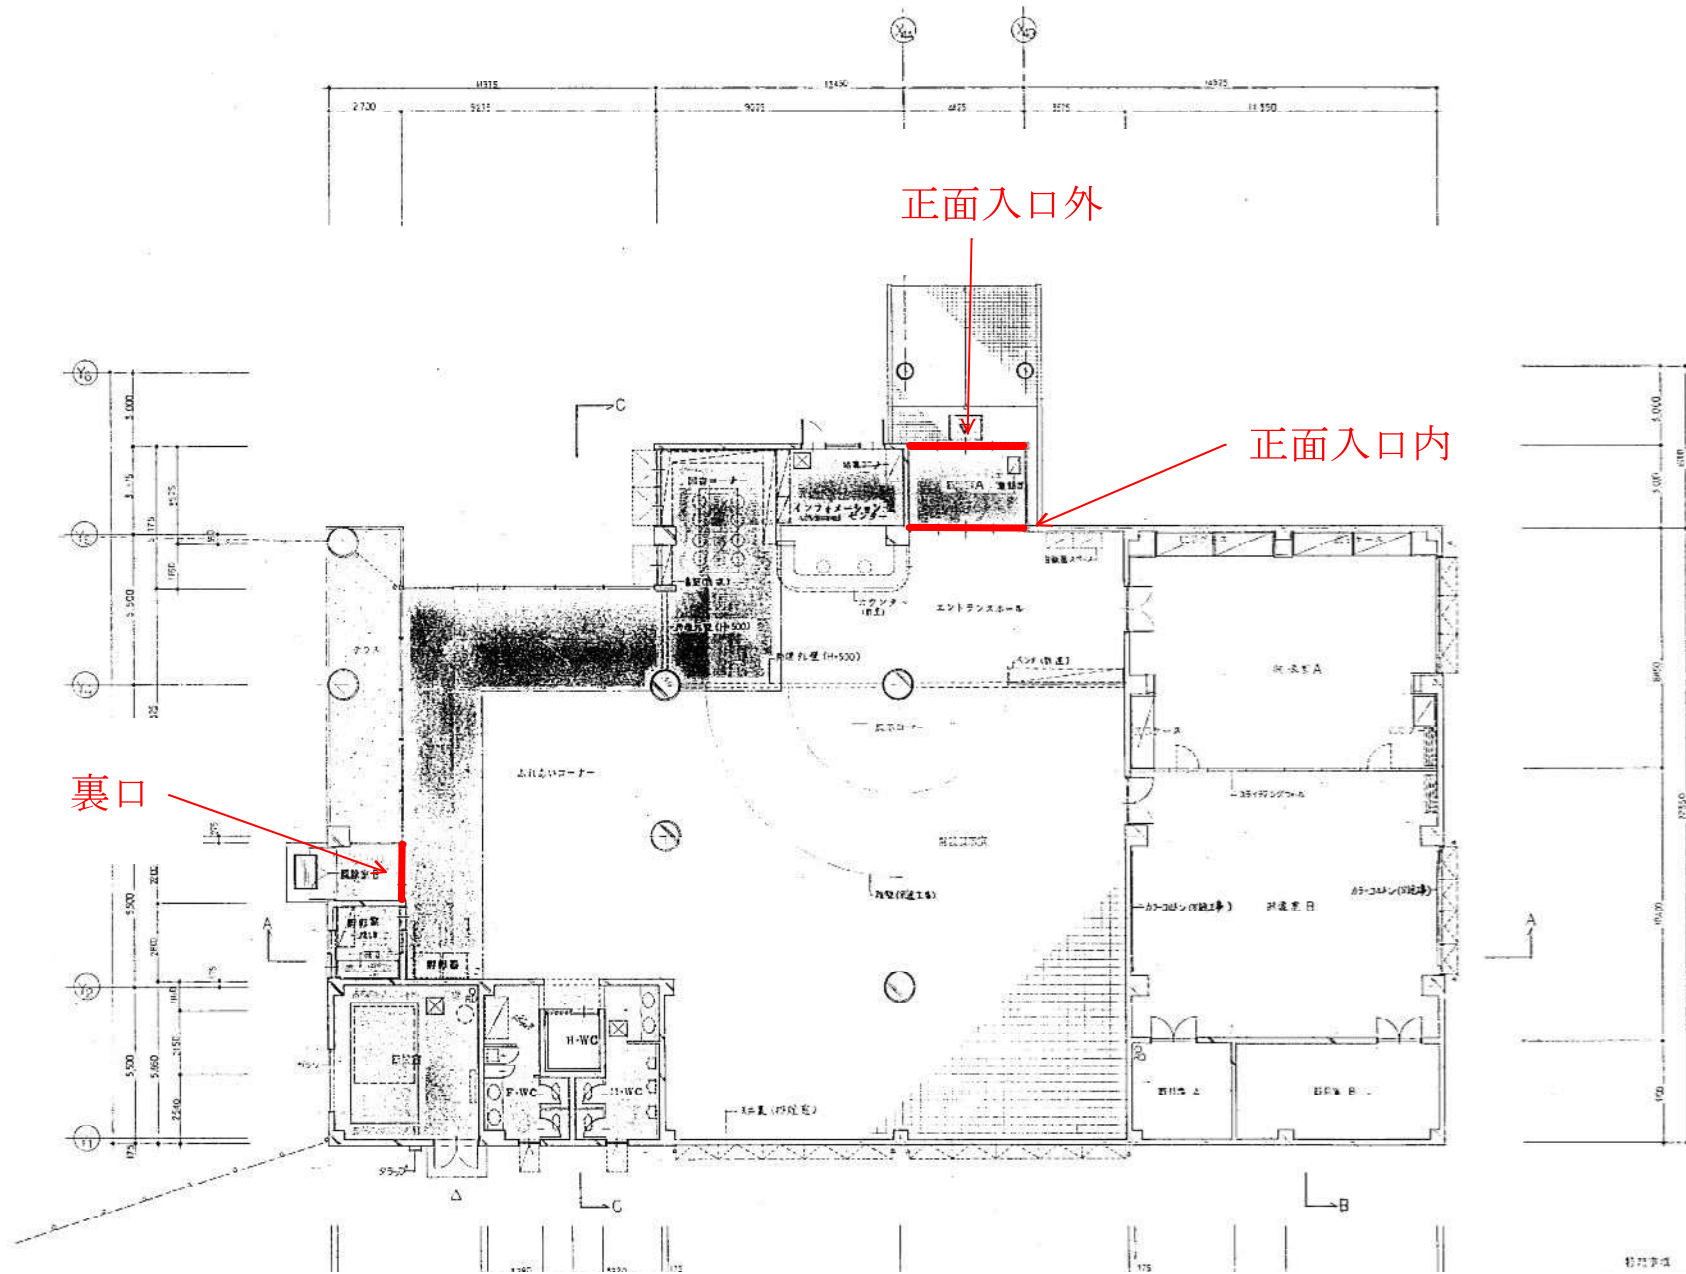


動物科学館

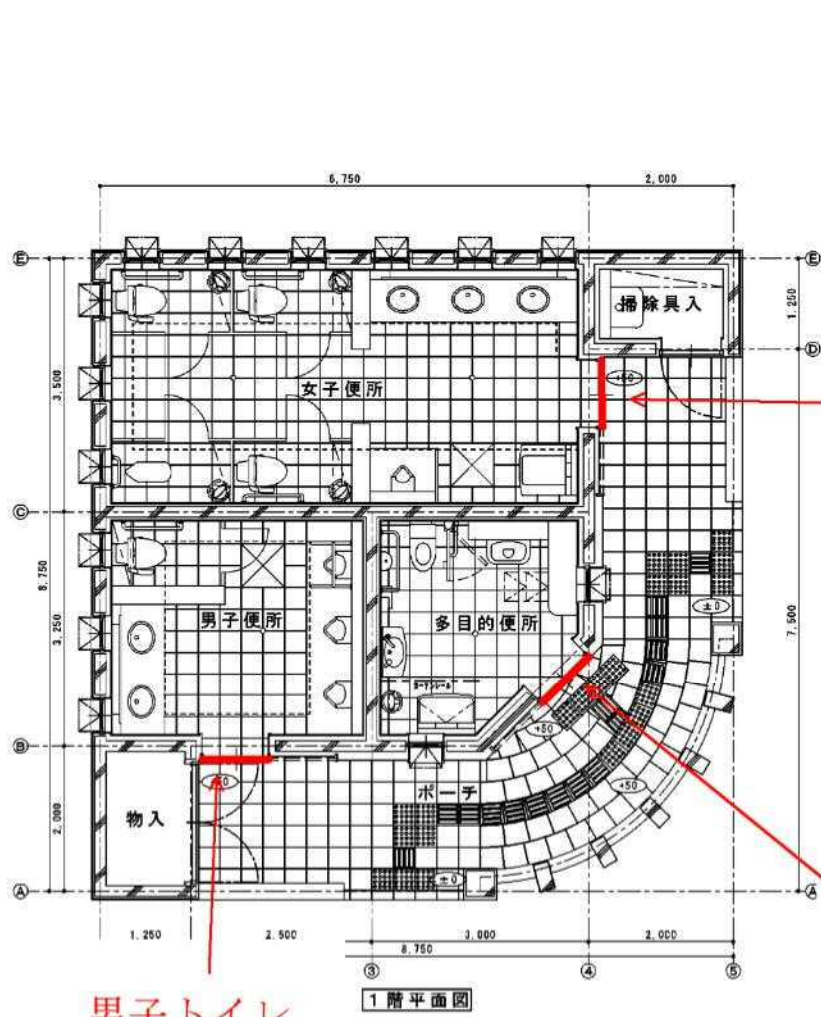

男子トイレ


女子トイレ

多目的トイレ

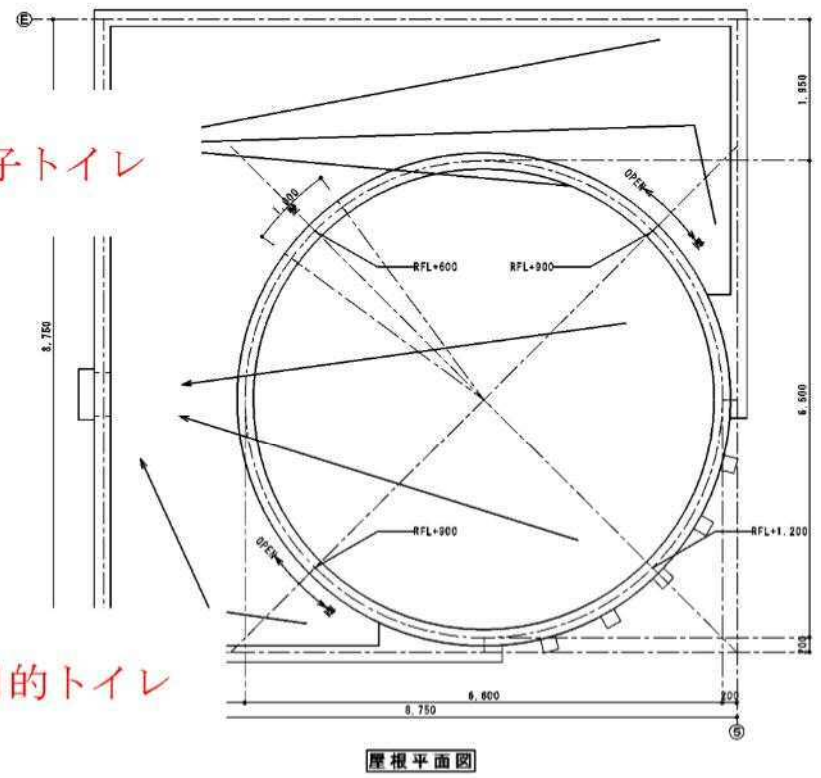


屋根平面図

中央トイレ

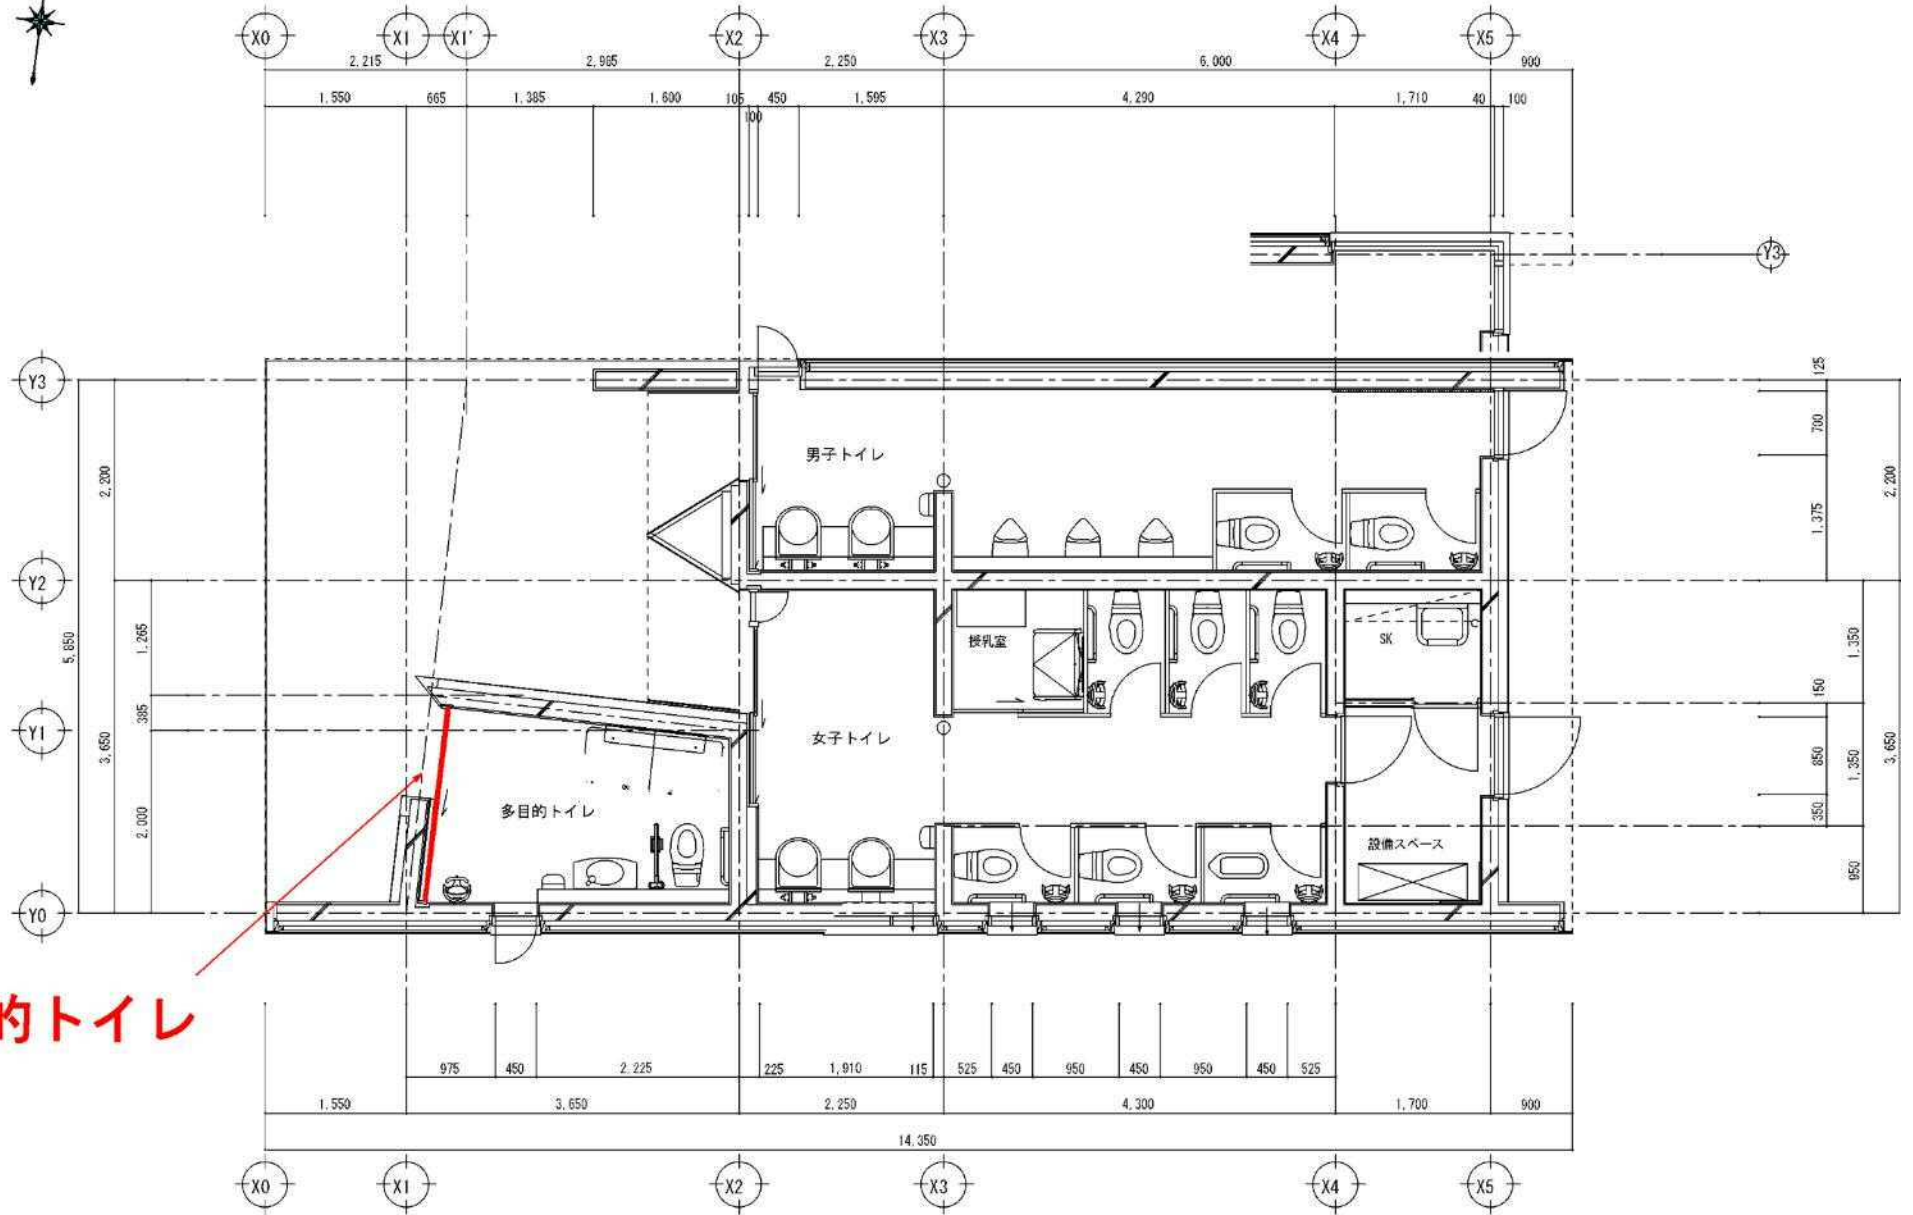


多目的トイレ


は虫類・両生類館横トイレ棟

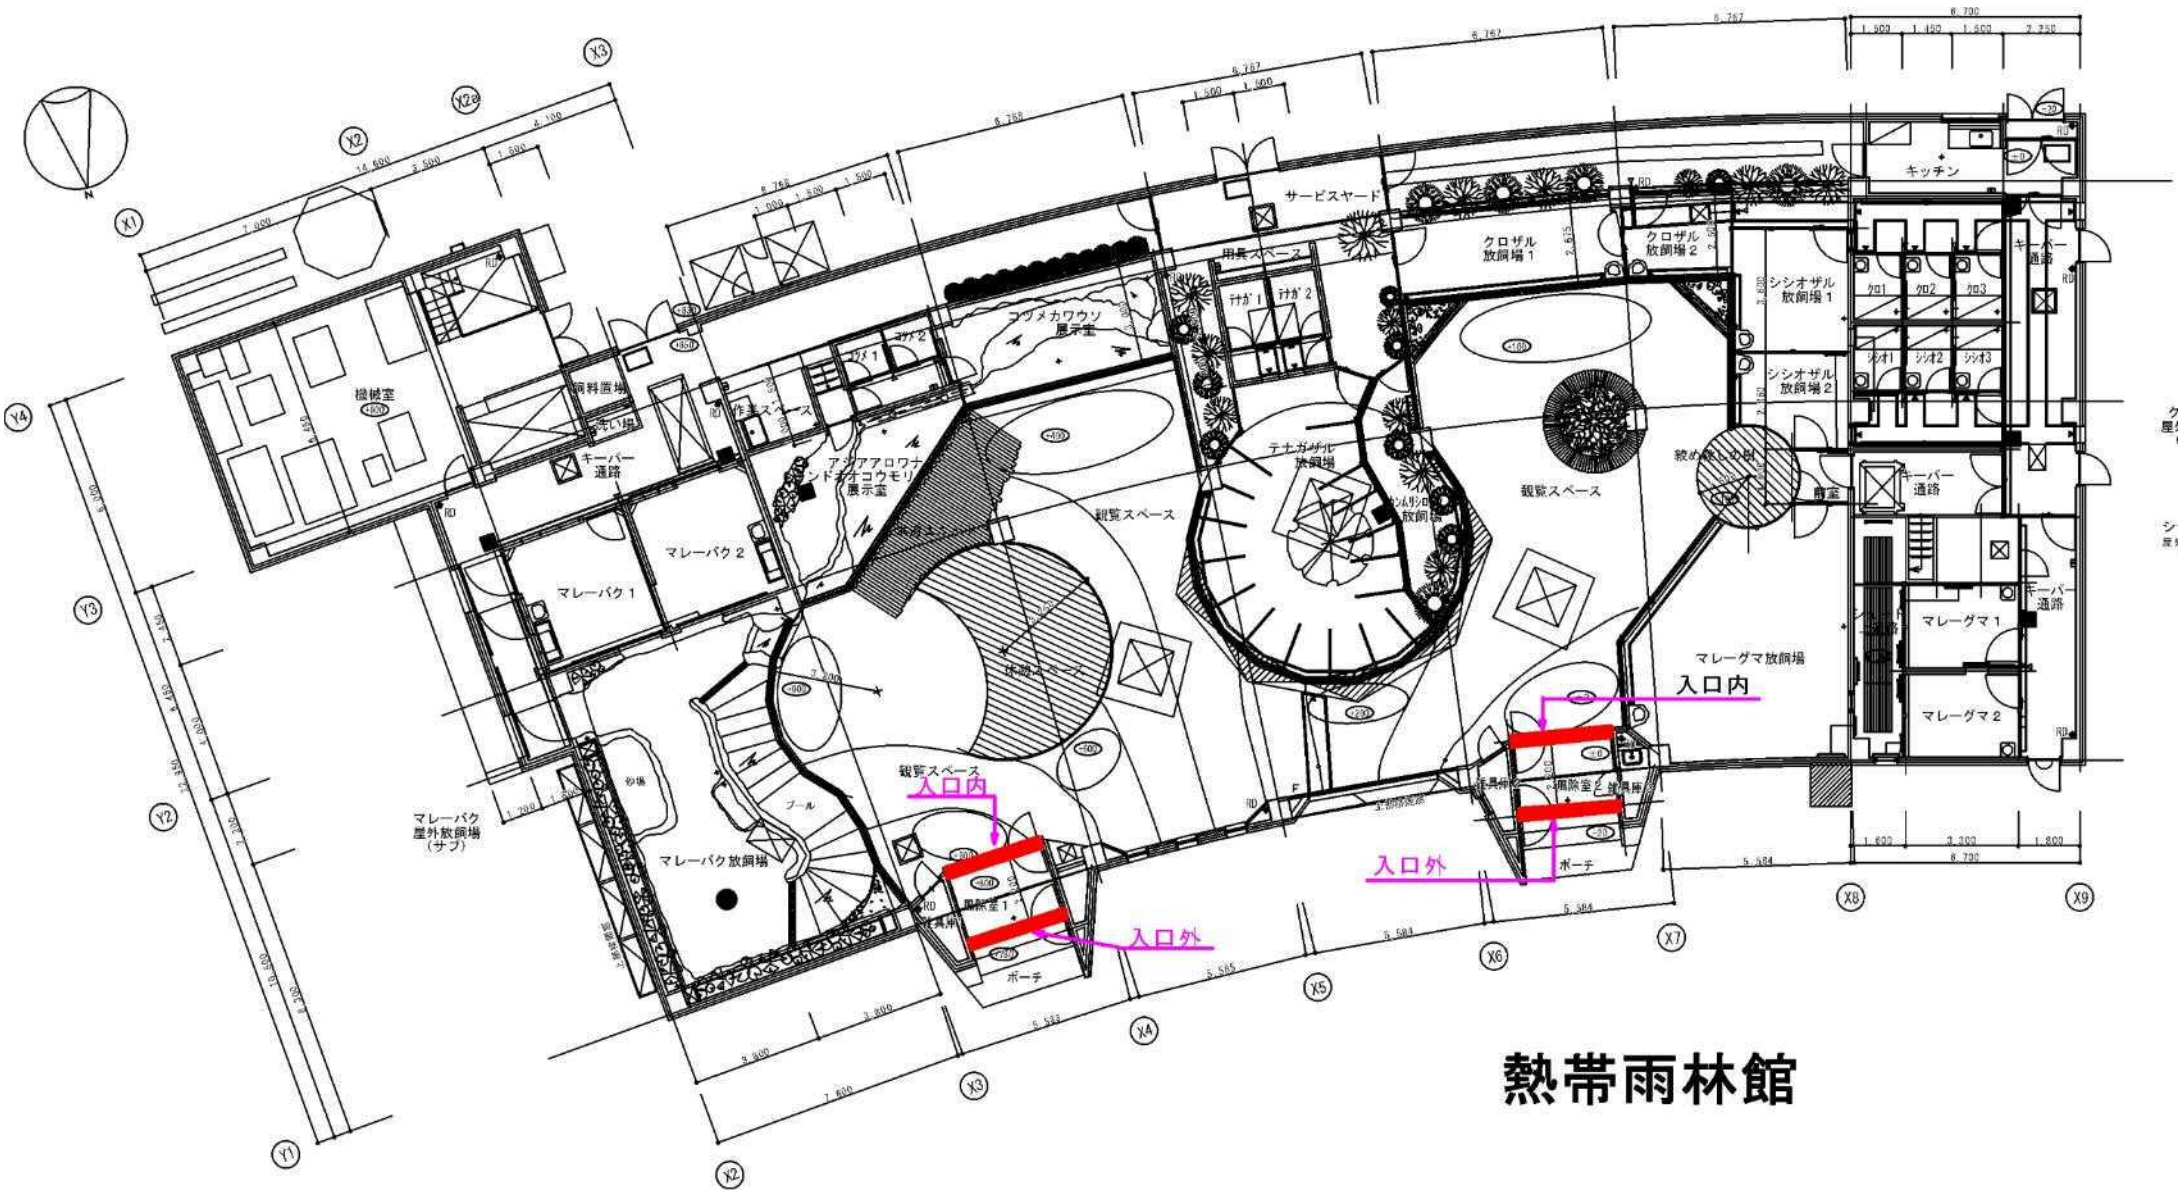


熱帯雨林館

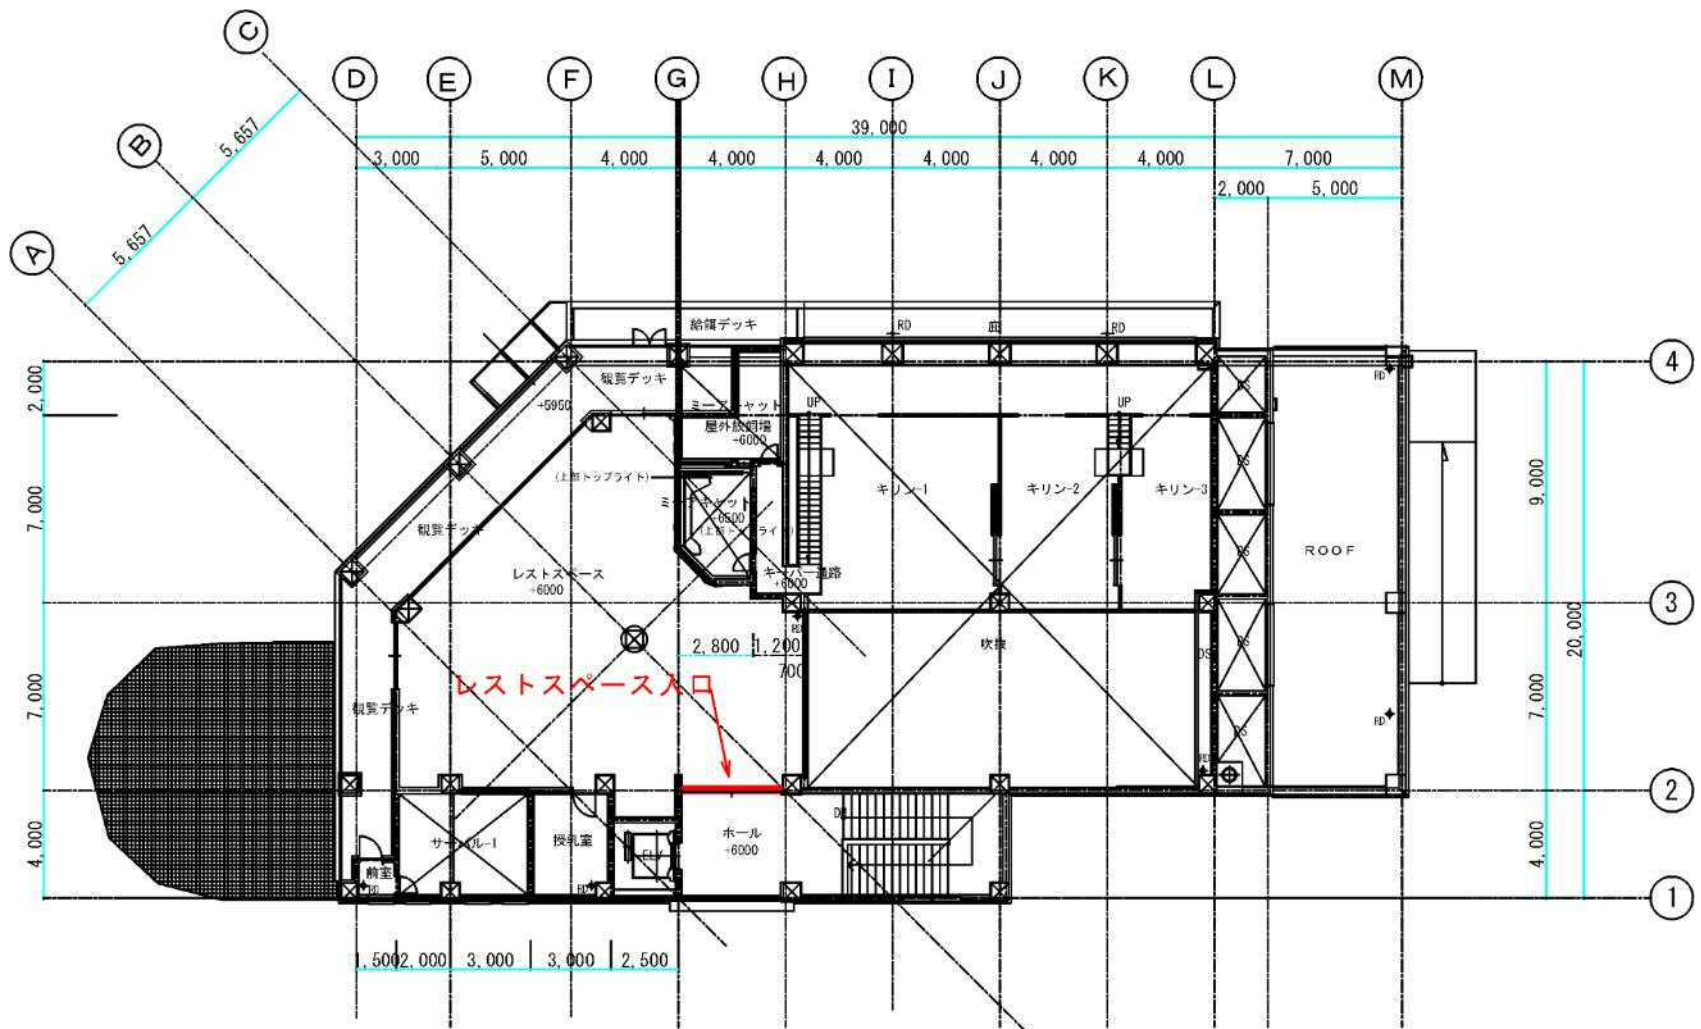


麒麟館 2階

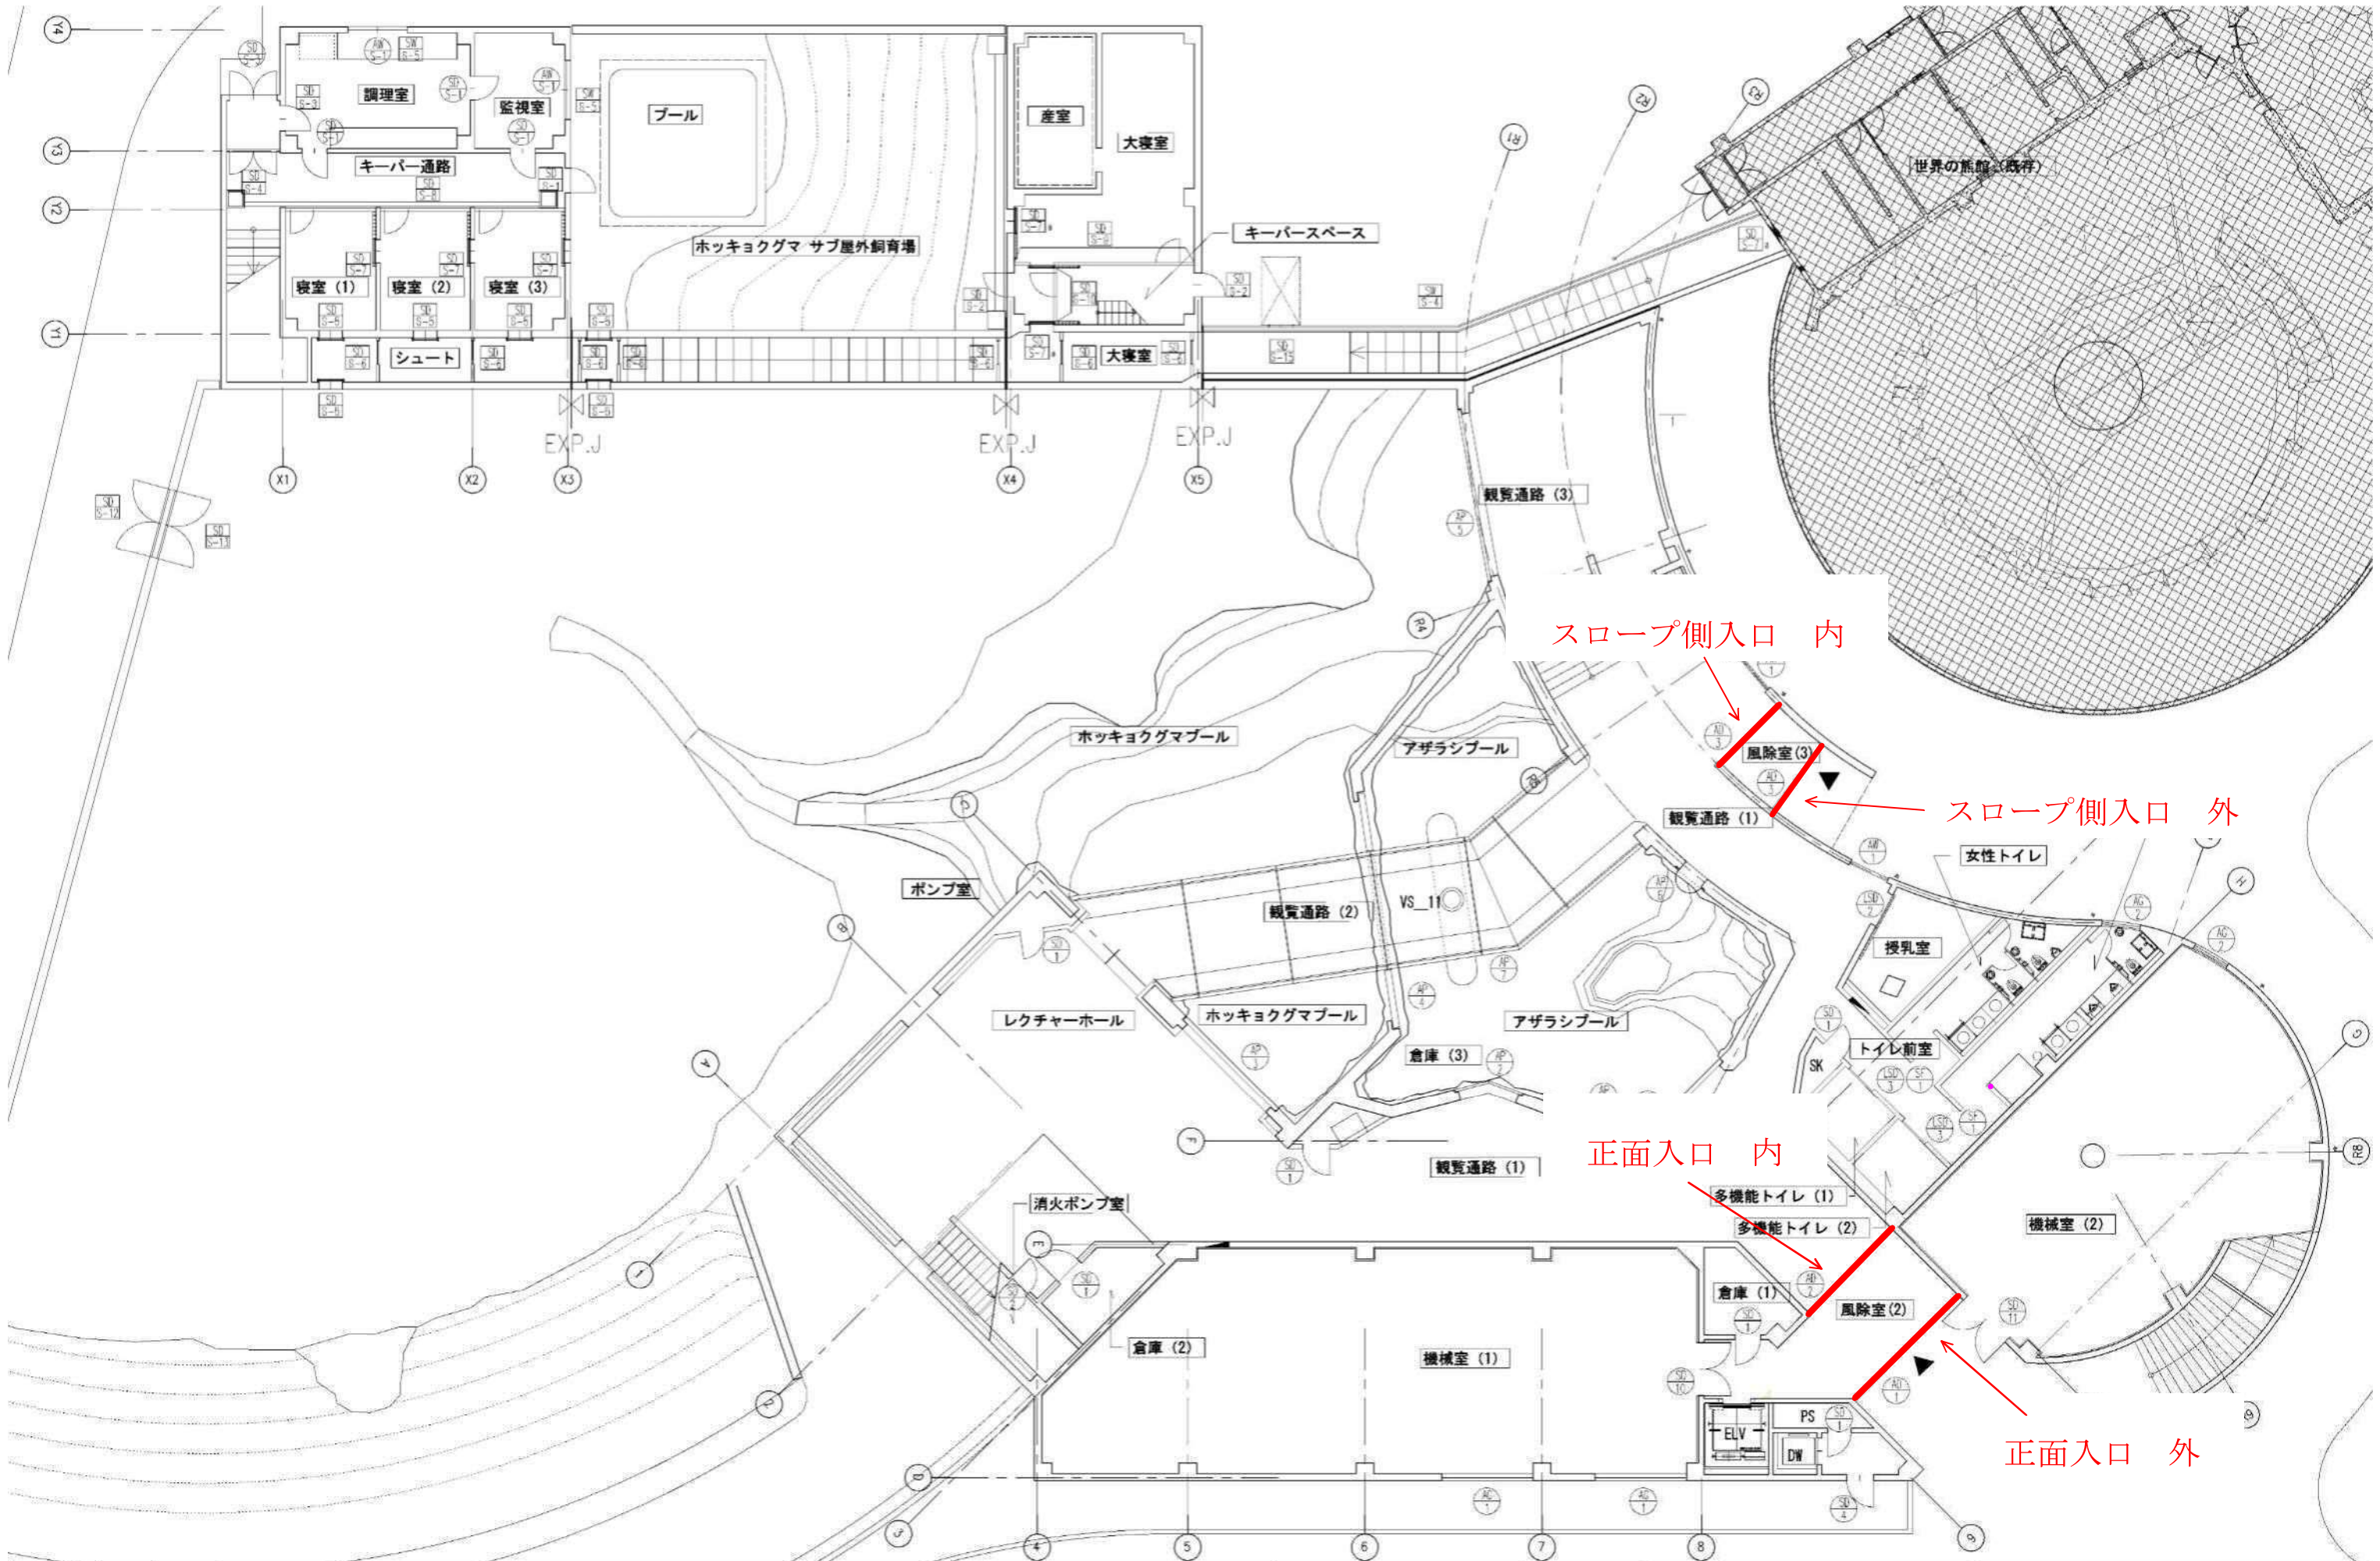

ホッキョクグマ館 1階

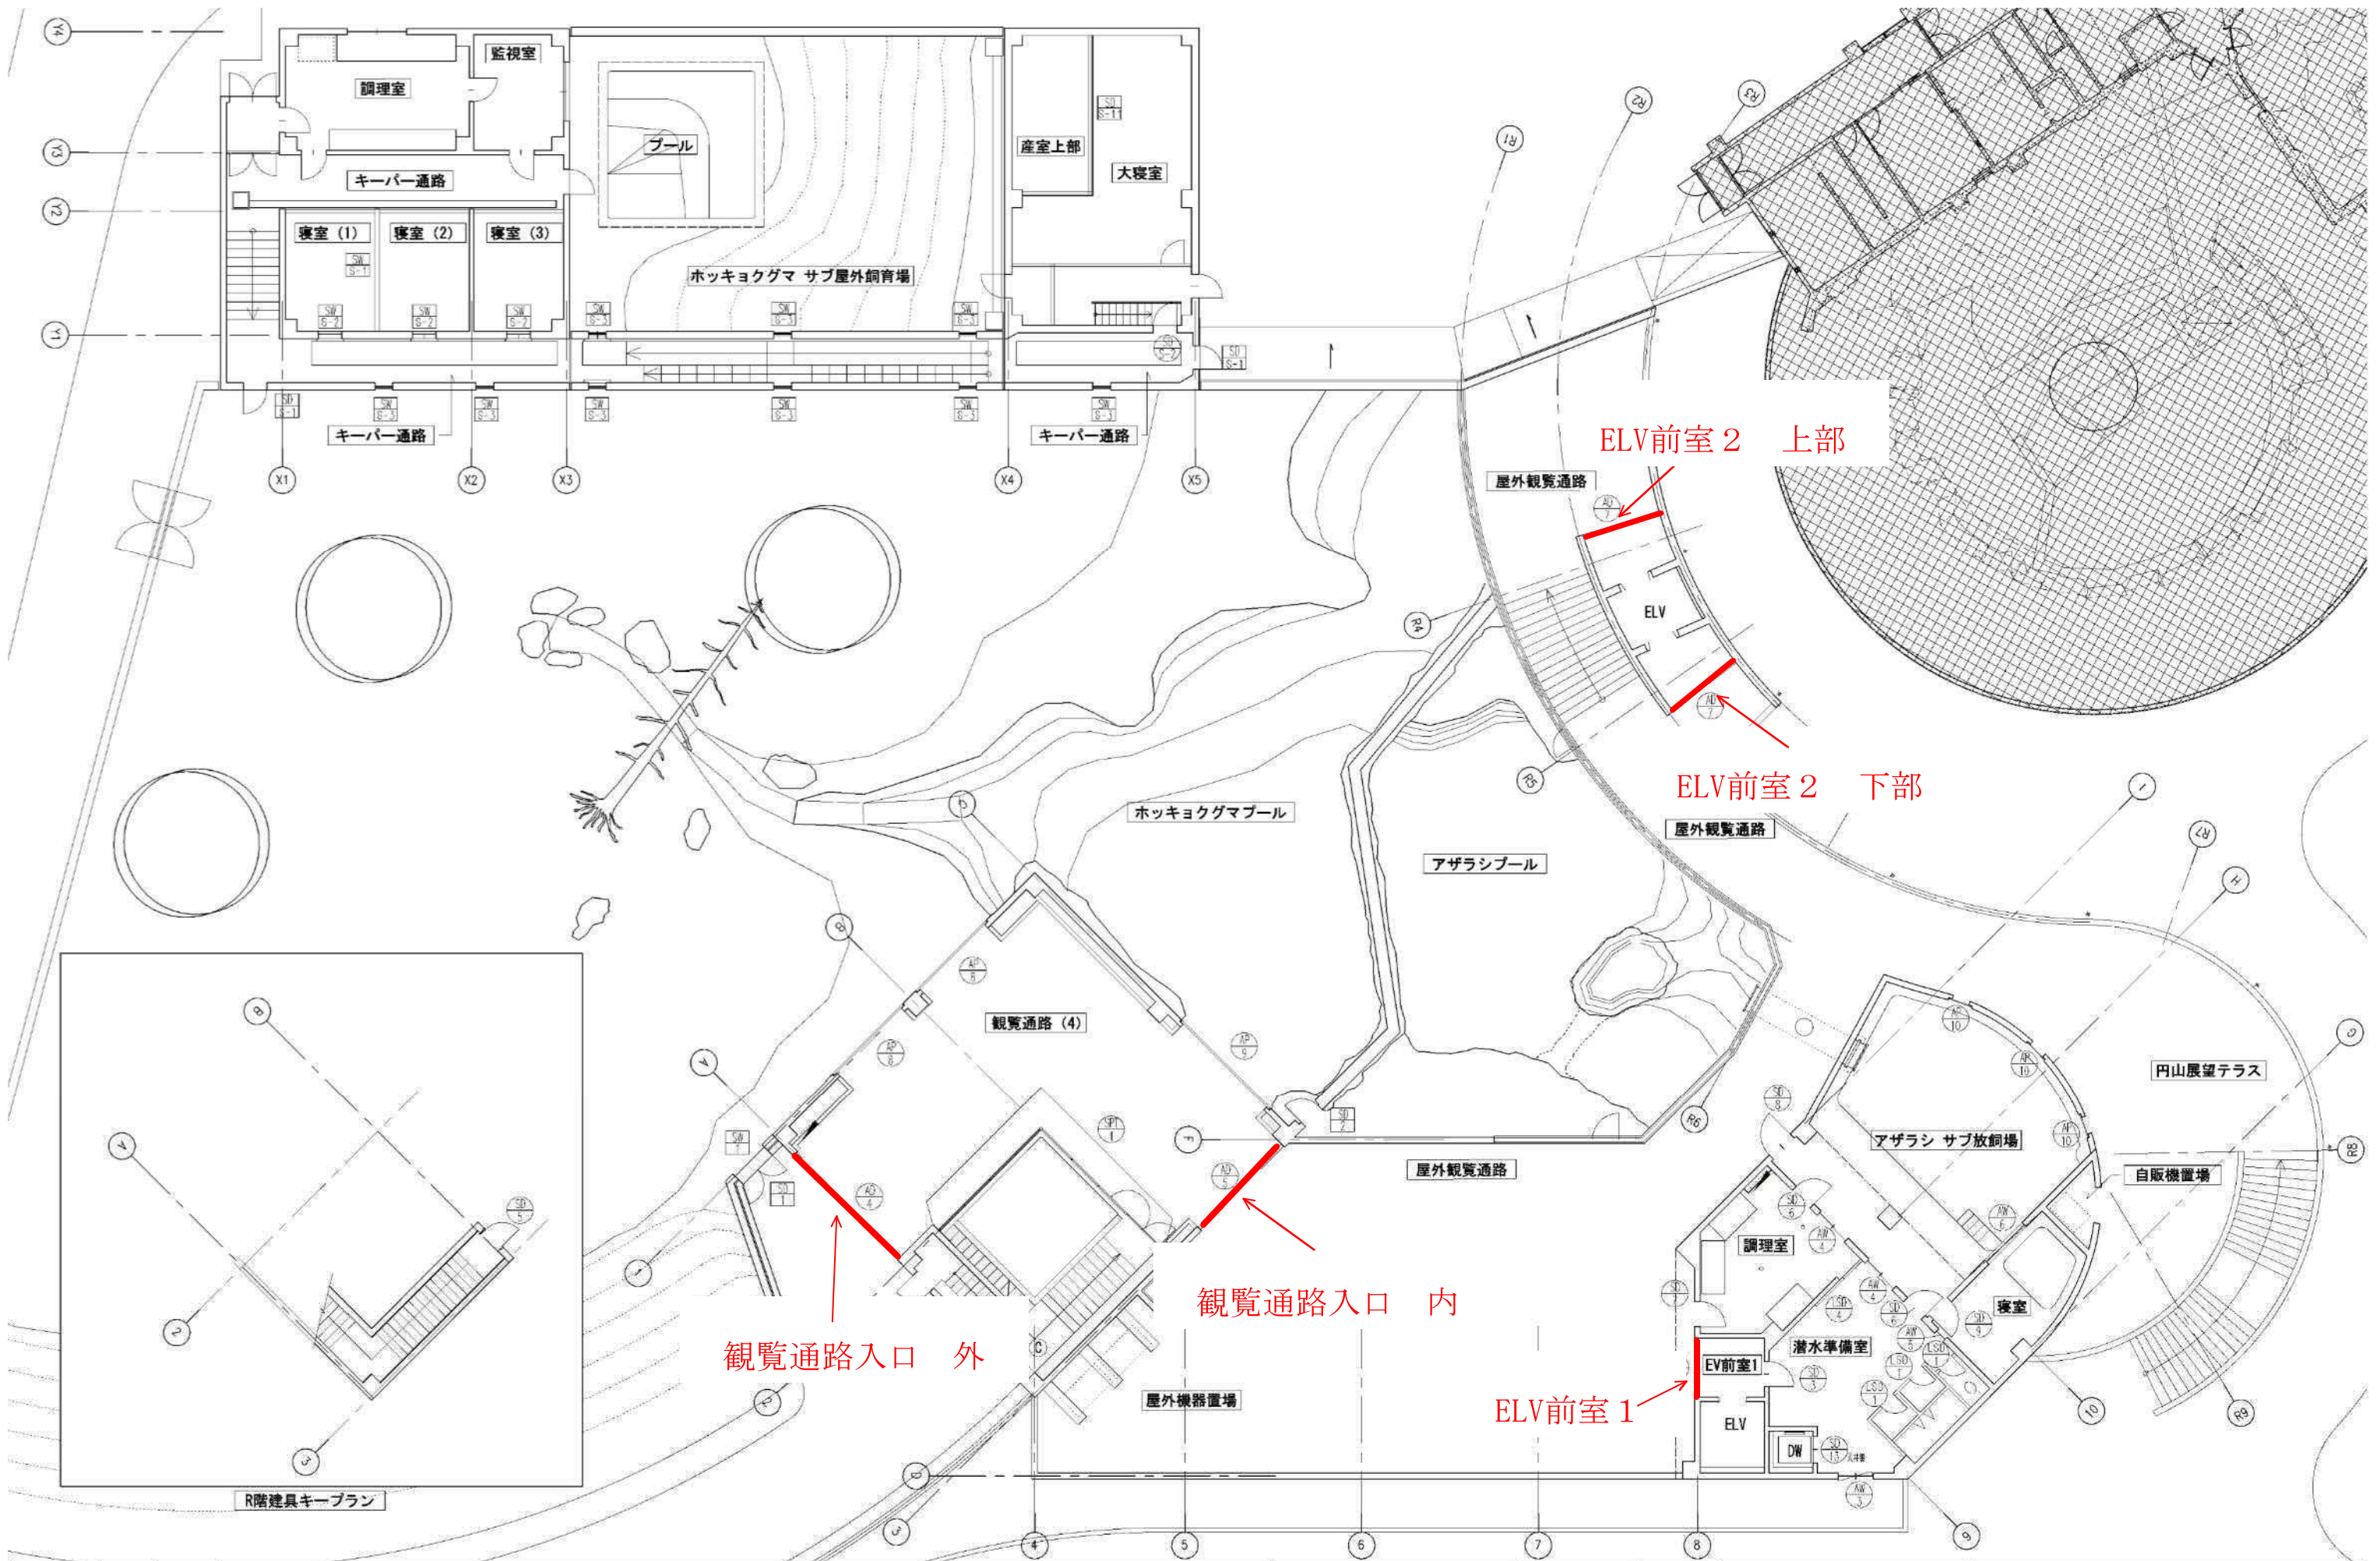


ホッキョクグマ館 2階

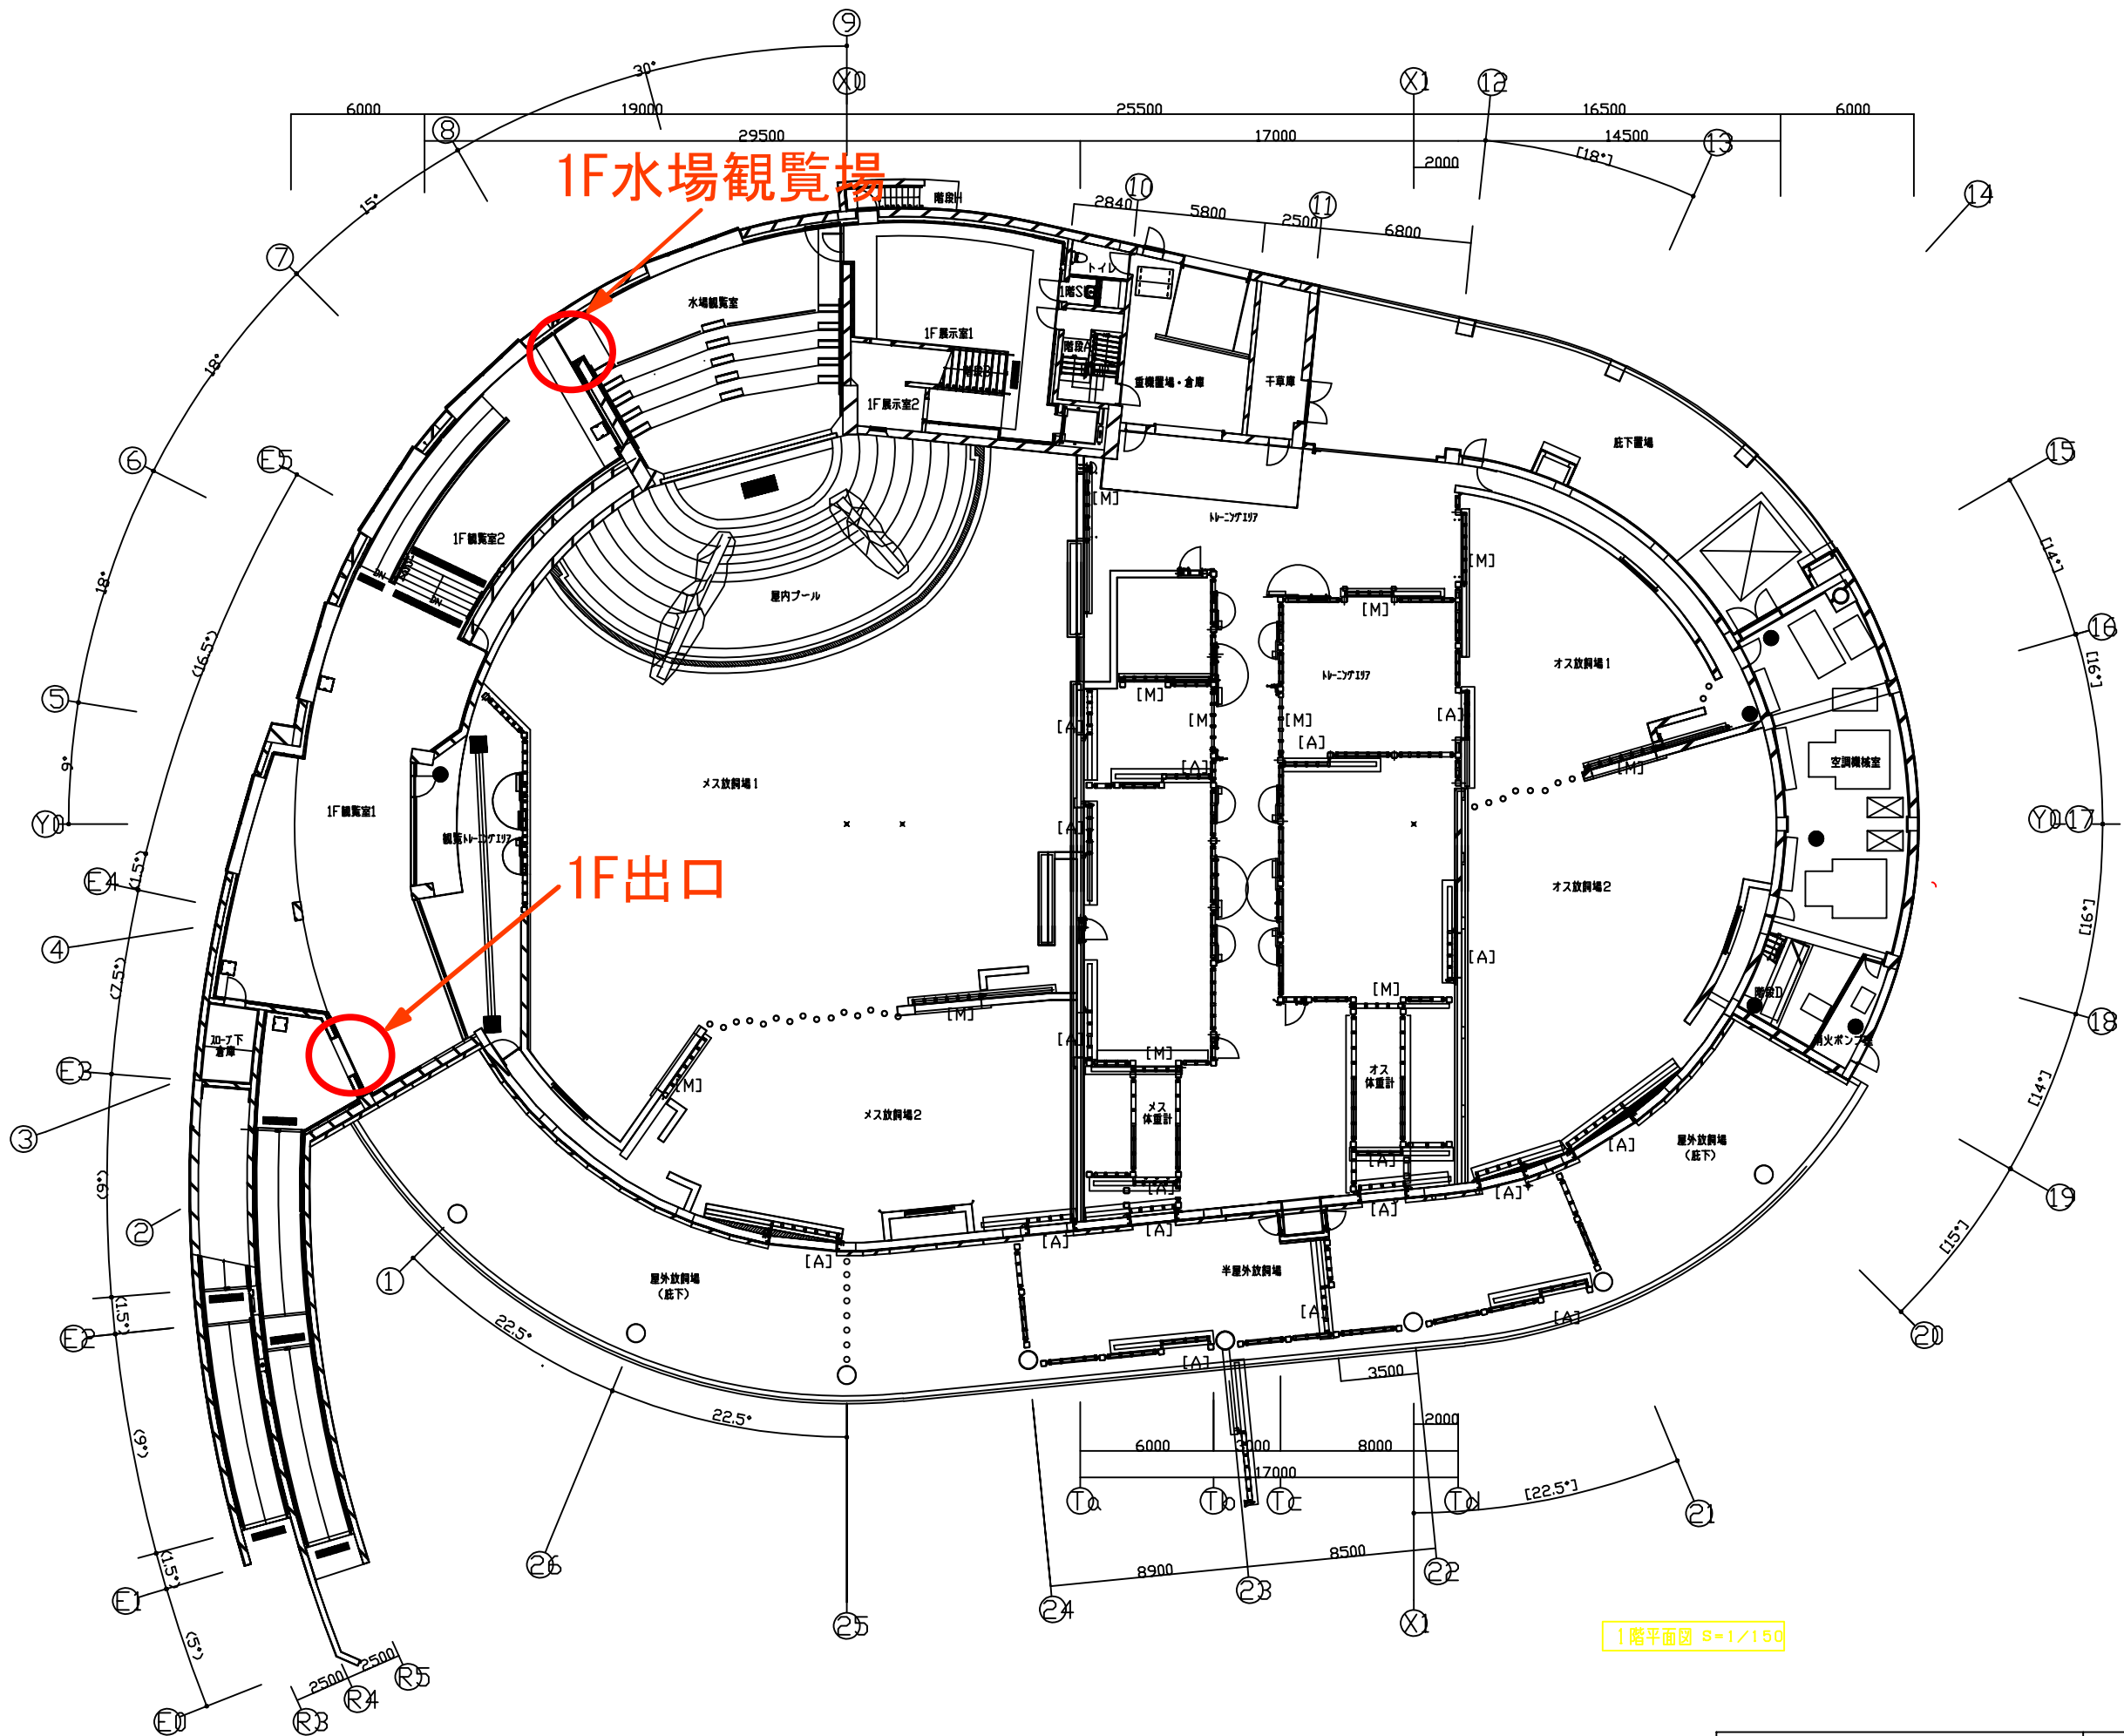

1階平面図 S=1/150

しゅん功図				縮尺	A1 1/150 A3 1/300
工事名	円山動物園ソウ舎	工期	自 平成29年 3月13日 至 平成30年 9月20日	図番	E/
図面名	1階平面図	札幌市都市局建築部			

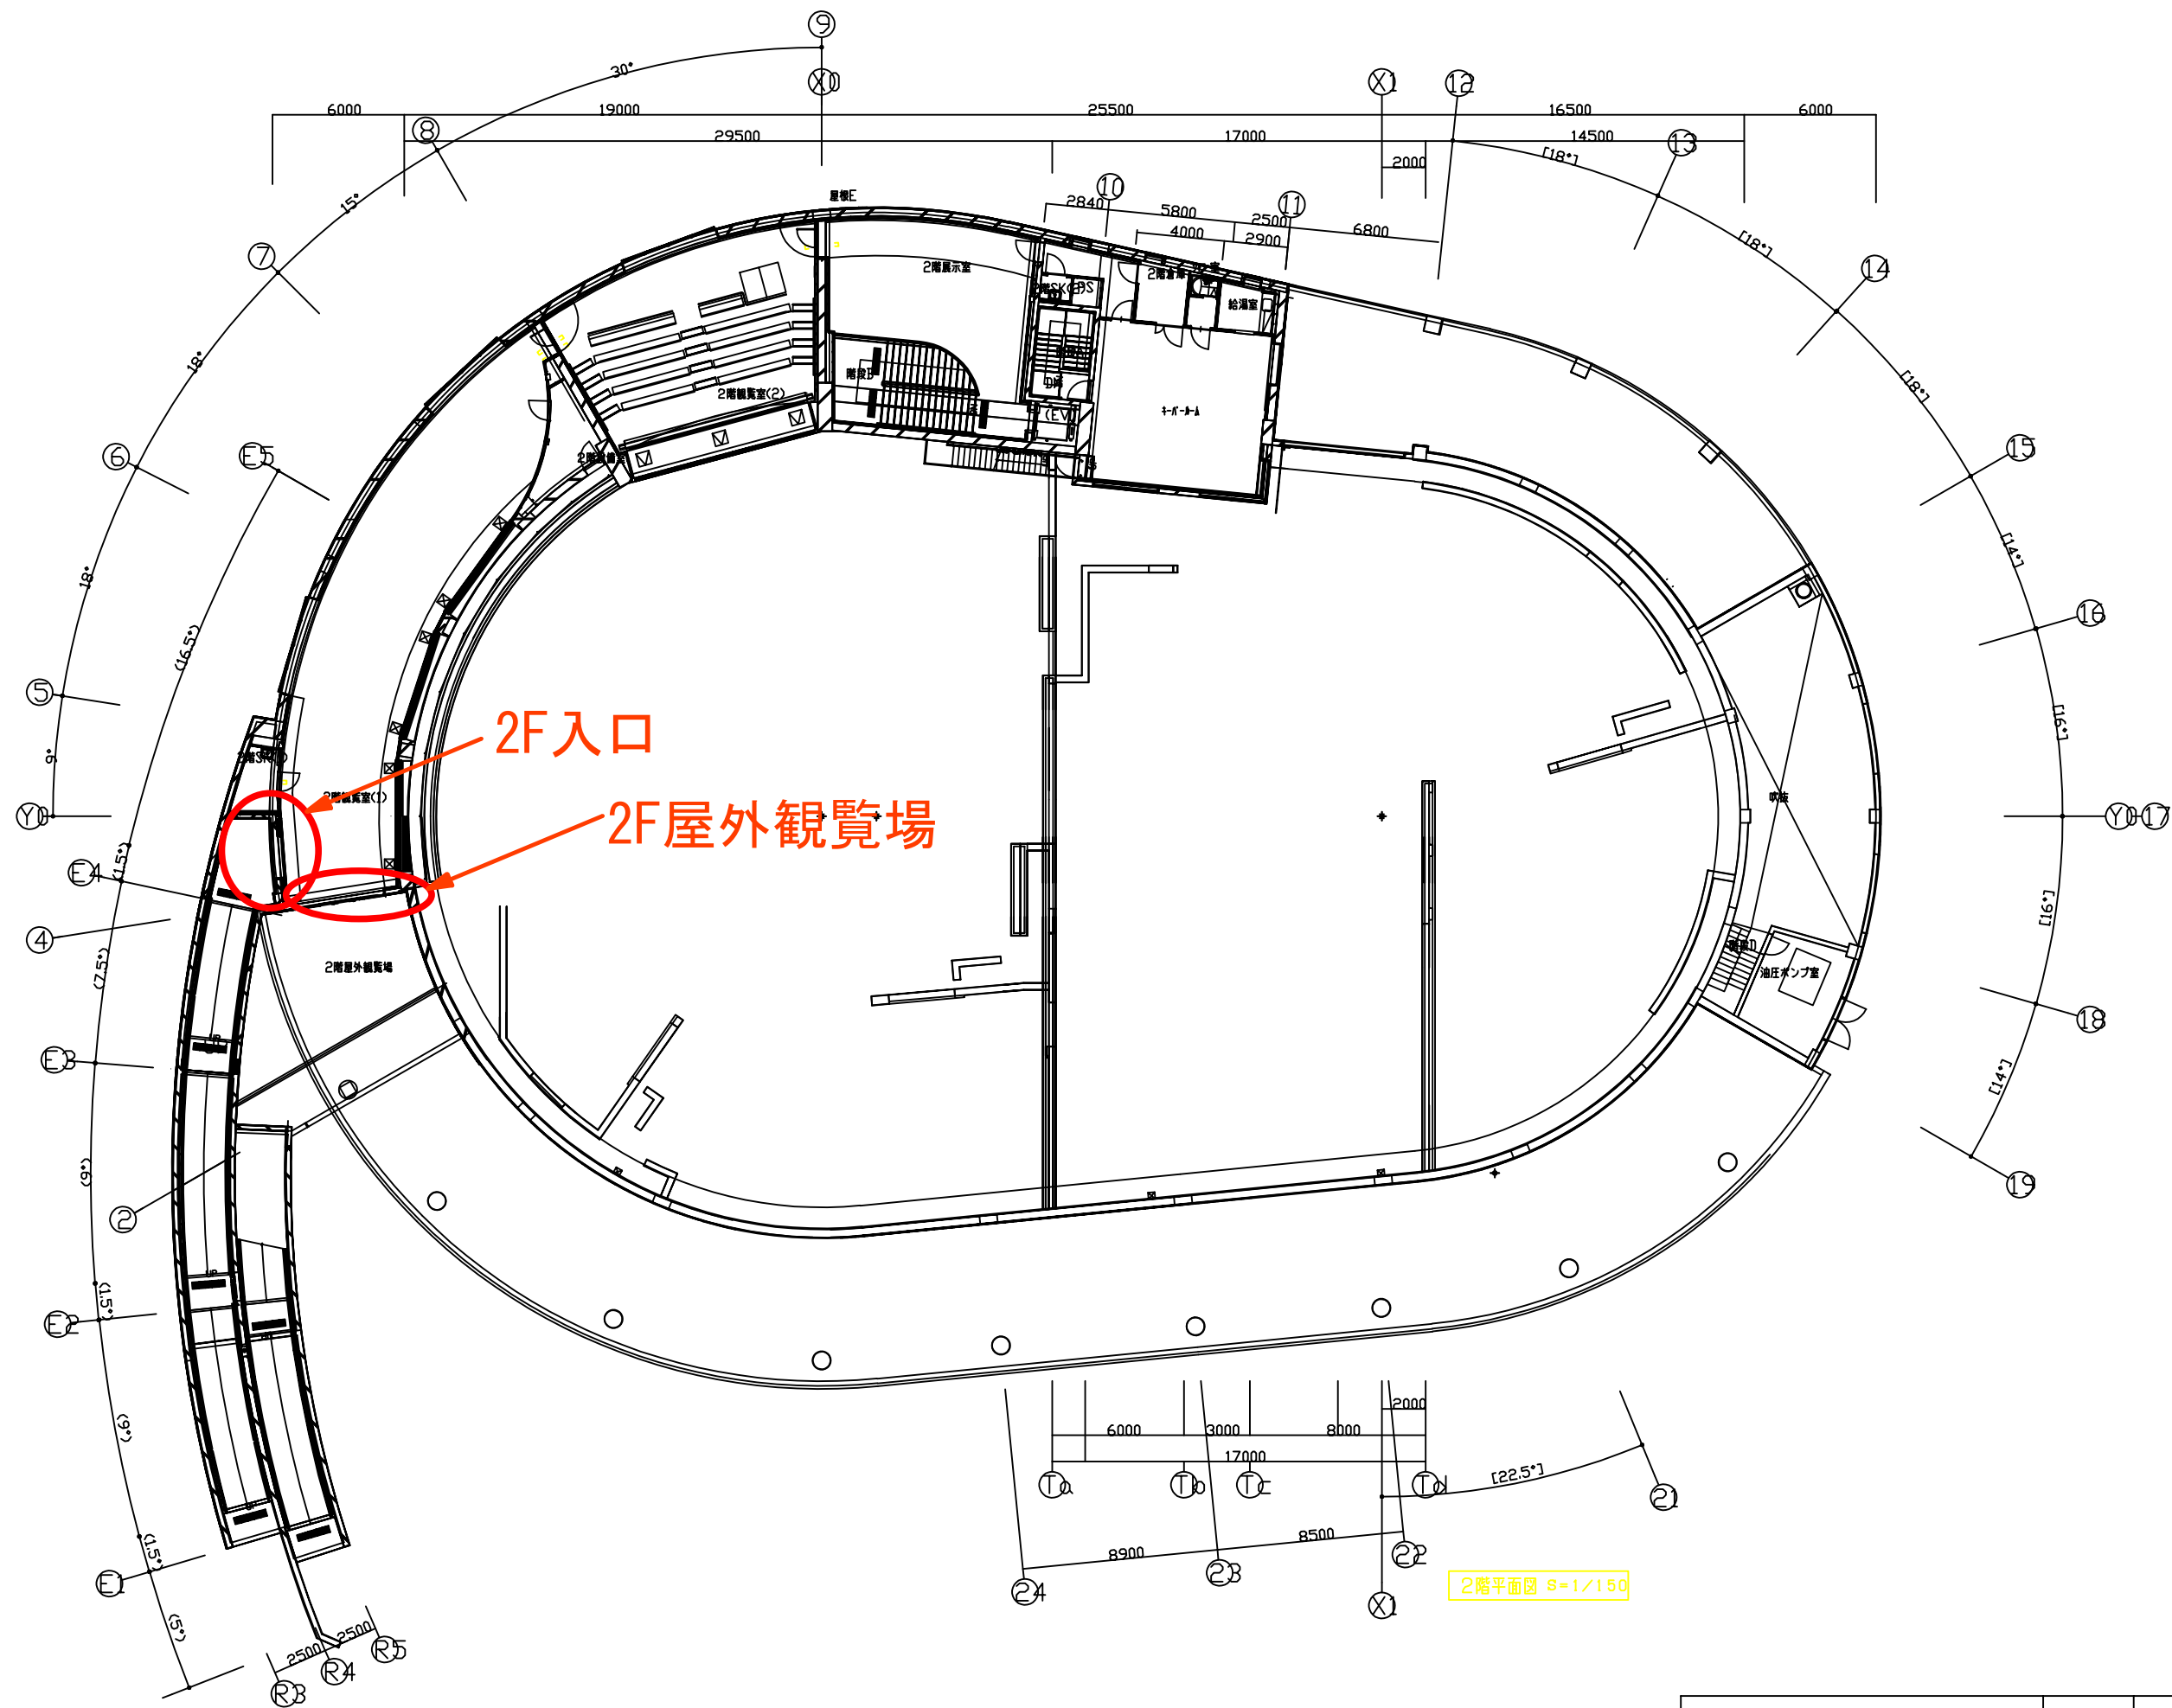

しゅん功図		施工業者	縮尺 A1 1/150 A3 1/300
工事名	円山動物園ゾウ舎	工期	自 平成29年 3月13日 至 平成30年 9月20日
図面名	2階平面図	札幌市都市局建築部	