



位置図

縮尺1:10,000

清掃施設

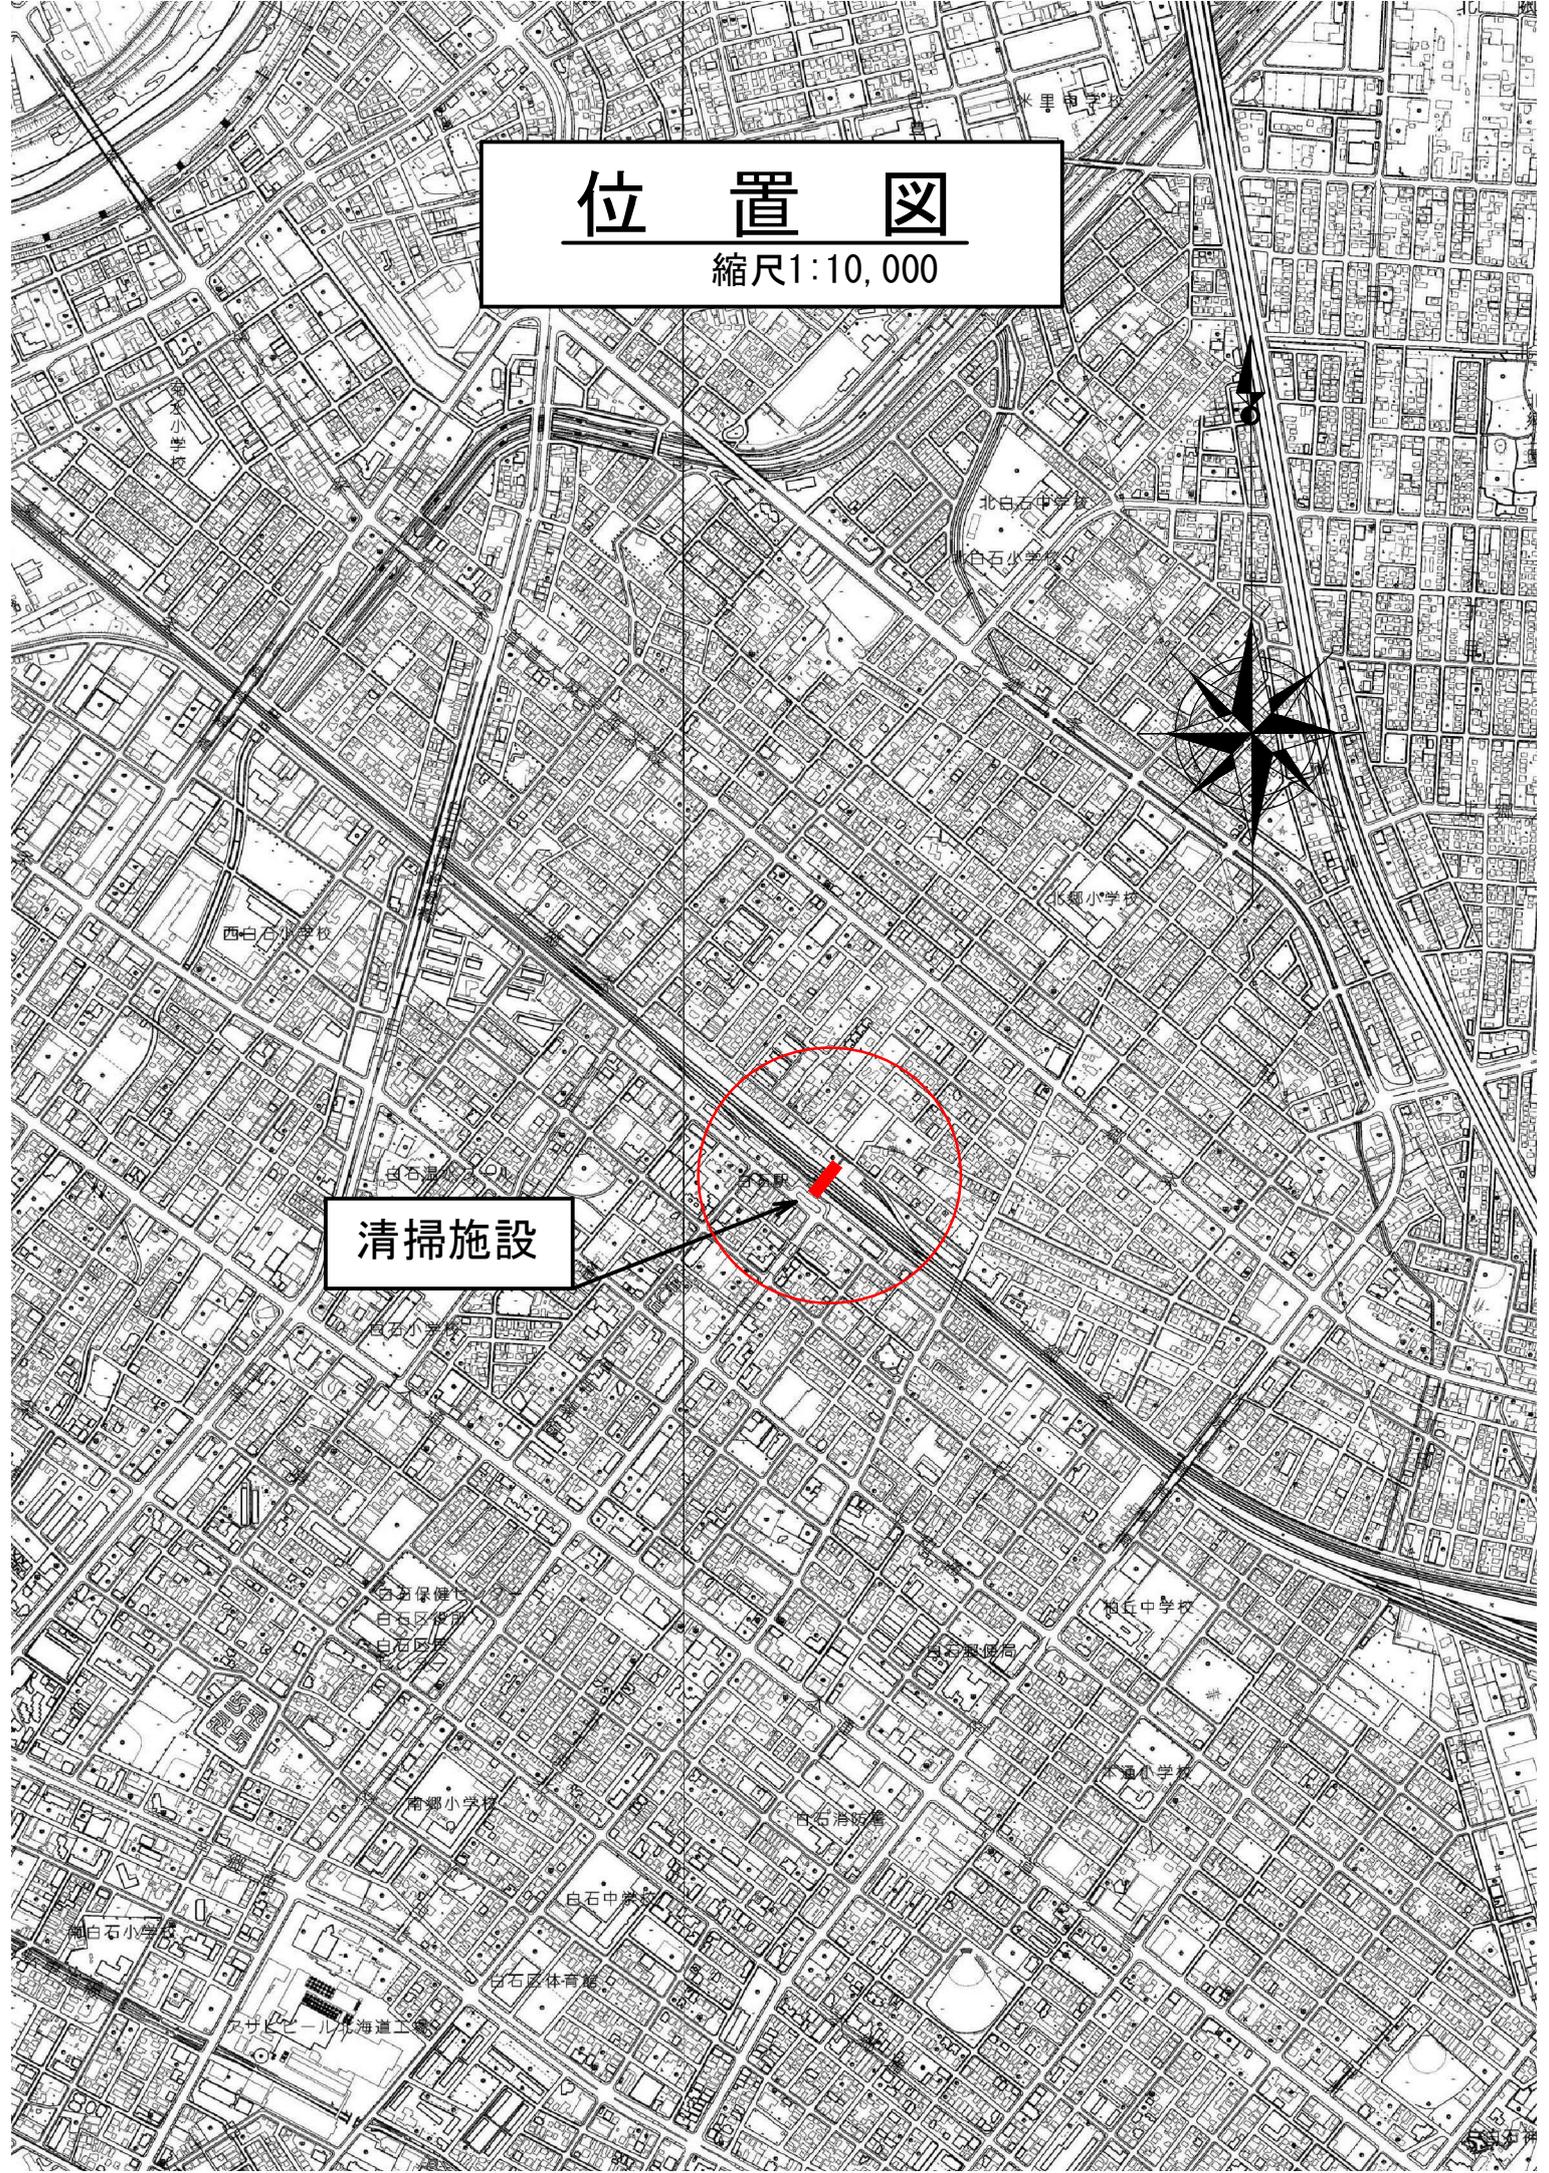

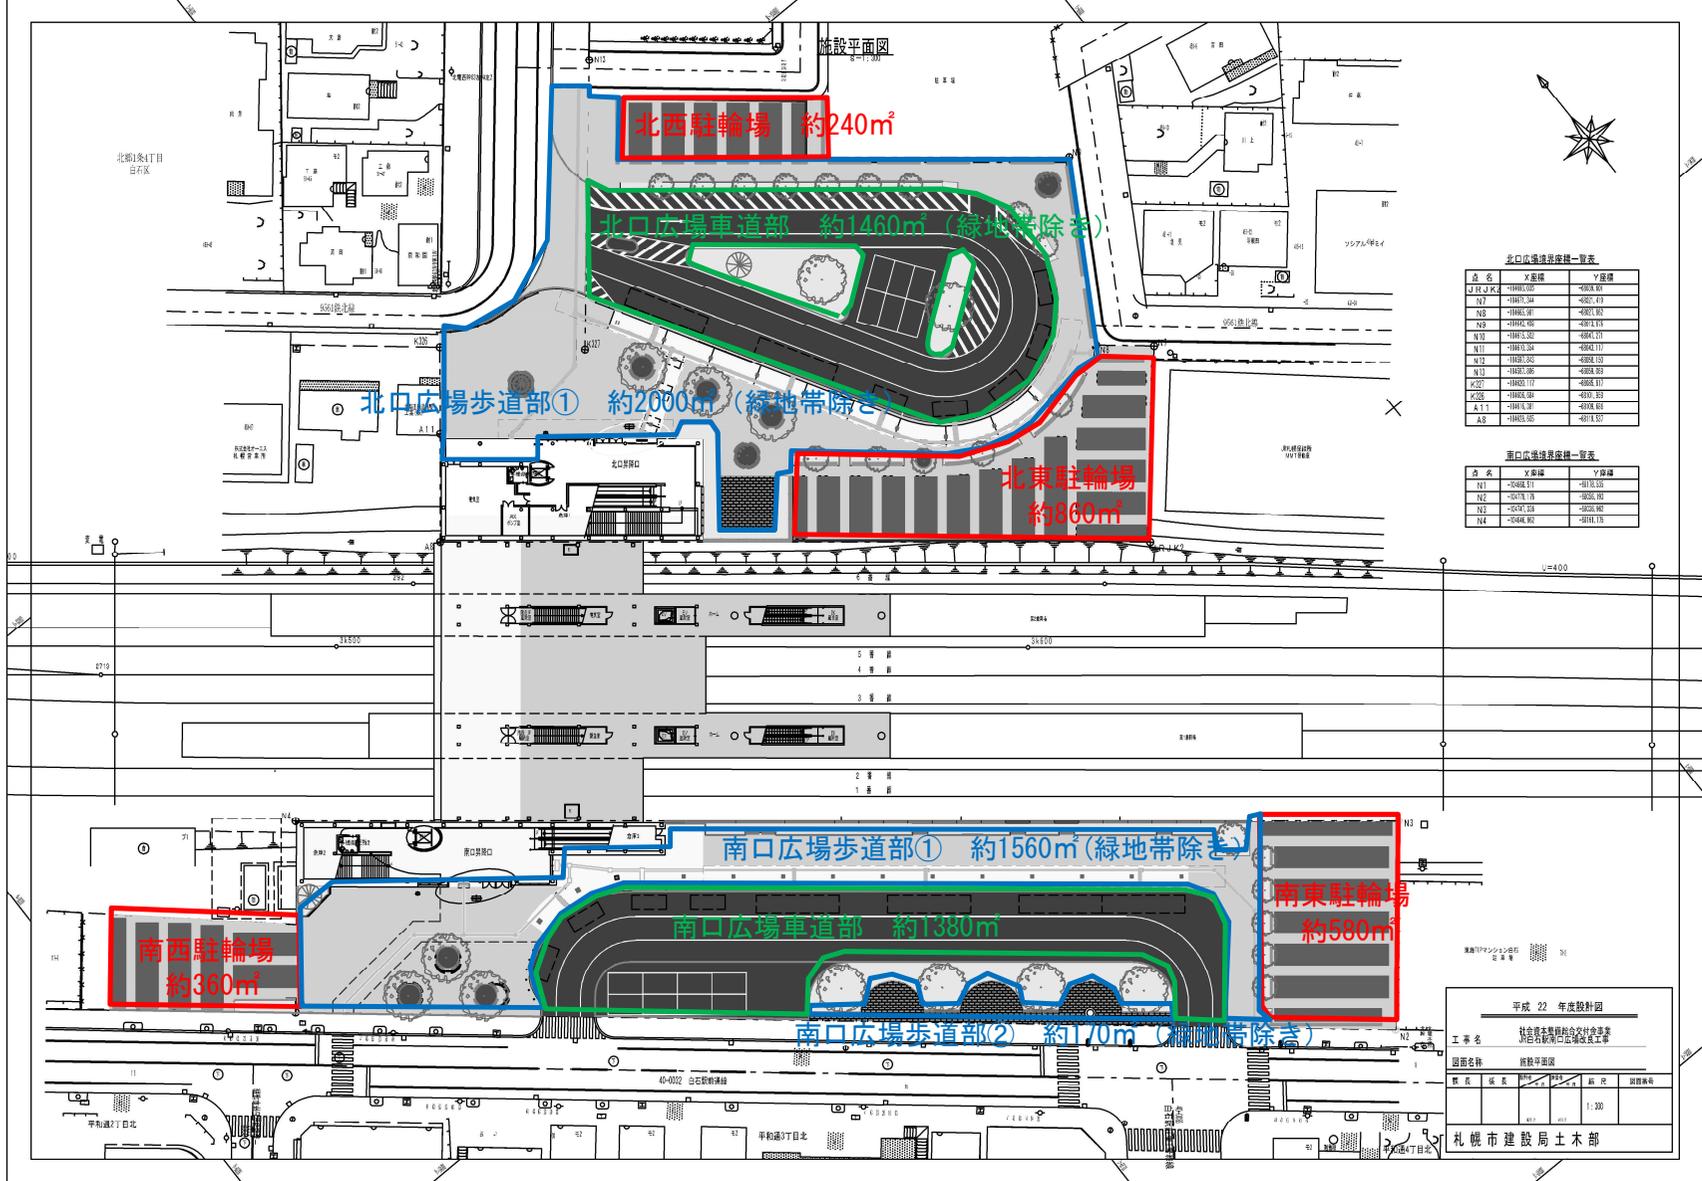

北口広場境界座標一覧表

点名	X座標	Y座標
J 北口広場	-10800.000	-8060.000
K1	-10800.000	-8060.000
K2	-10800.000	-8060.000
南口広場境界座標一覧表

点名	X座標	Y座標
N1	-8060.000	-10800.000
N2	-8060.000	-10800.000
N3	-8060.000	-10800.000
N4	-8060.000	-10800.000


平成 22 年度設計図

工事名 社会資本整備総合交付事業
 総合振興部 広域振興課 庁舎整備課

図面名称 施設平面図

原尺	縮尺	縮尺	縮尺
1:100	1:100	1:100	1:100

札幌市建設局土木部

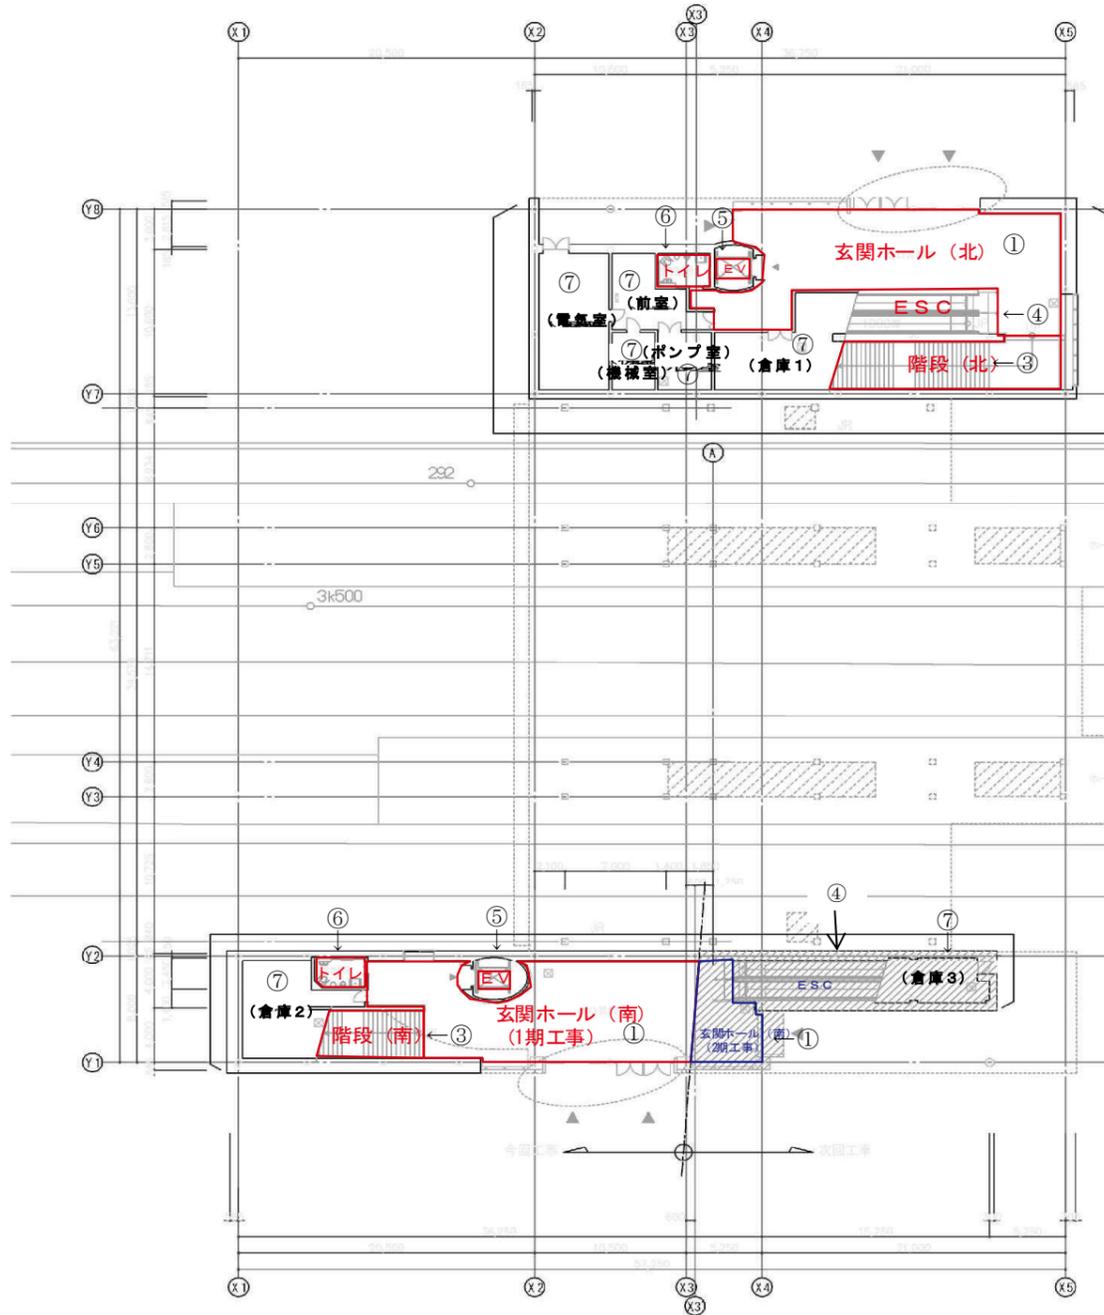

1階平面図


【JR白石駅自由通路】


① 玄関ホール (1F昇降梯) 床 (磁器質タイル)	318 m ²
② 通路 (2F) 床 (磁器質タイル)	870 m ²
③ 階段 床 (磁器質タイル)	202 m ²
④ エスカレーター (動作部) エスカレーター (側面)	70 m ² 107 m ²
⑤ エレベーター	2 基
⑥ 多目的トイレ 床 (磁器質タイル) 便器 大1 小1	17 m ²
⑦ 倉庫・電気室等 床 (コンクリート)	273 m ²
⑧ 駅前広場 夏期 100%計上 冬期 30%計上	3,730 m ² 1,119 m ²
⑨ 組み板築 ①+②+③+⑥	1,406 m ²



衛生器具一覧表

名称	数量	2番線	1番線
自動洗浄大便器	1		
可動式手すり	2		
自動洗浄小便器	1		
かたうー体型洗面器	1		
化粧鏡	1		
化粧棚	1		
シングルフック	1		
ダブルフック	2		
ペーパーキープ	1		
ペーパーシート	1		
オストメイト対応 トイレバック	1		
化粧鏡	1		
掃除流し	1		
電気温水器	1		
ハンドライヤー	1		

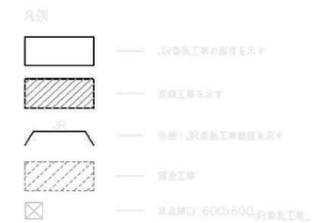

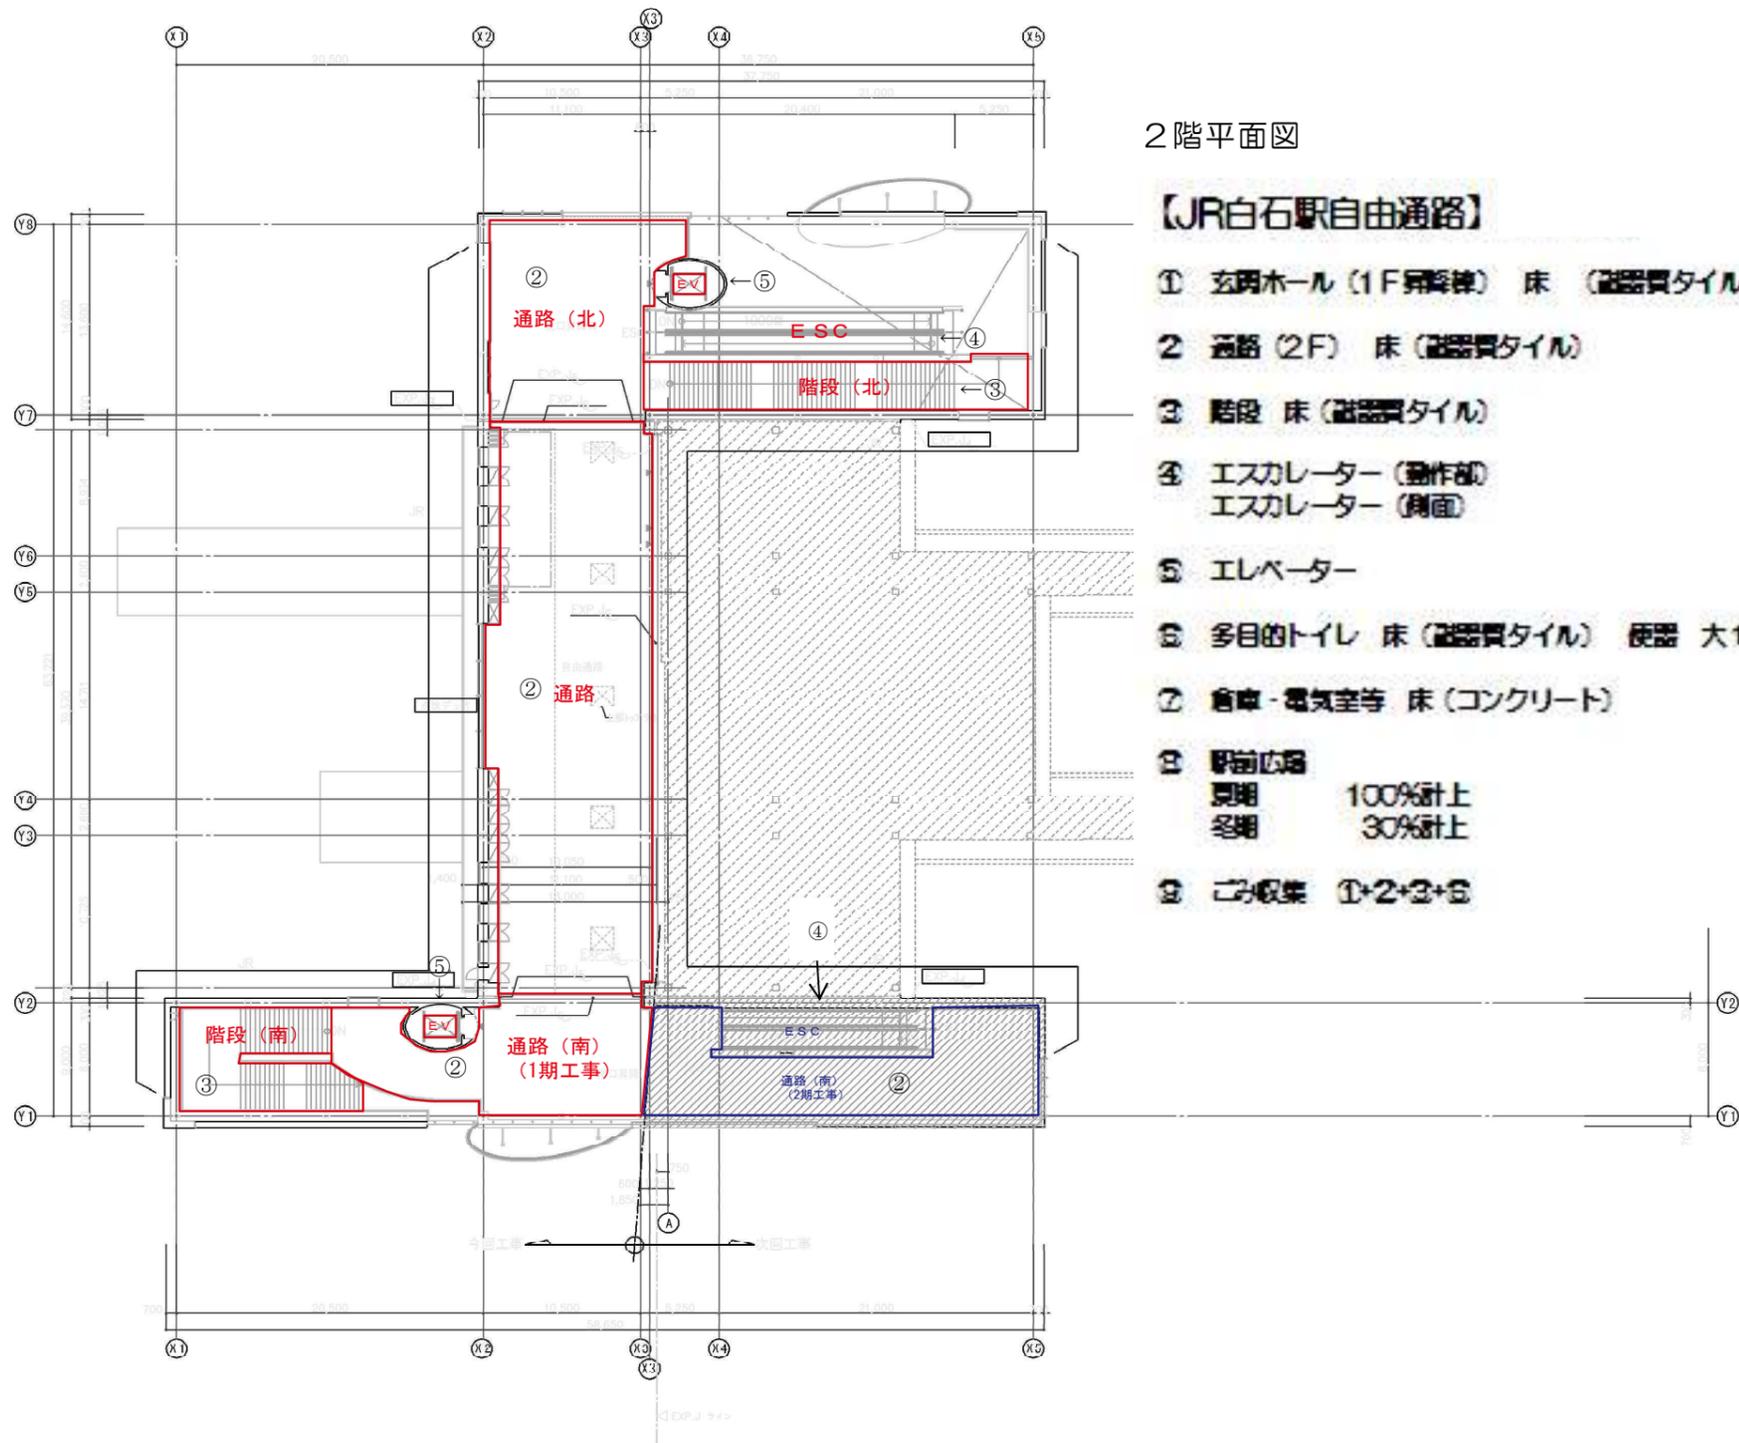

2階平面図

【JR白石駅自由通路】

① 玄関ホール (1F昇降梯) 床 (磁器質タイル)	318 m ²
② 通路 (2F) 床 (磁器質タイル)	870 m ²
③ 階段 床 (磁器質タイル)	202 m ²
④ エスカレーター (動作部) エスカレーター (側面)	70 m ² 107 m ²
⑤ エレベーター	2 基
⑥ 多目的トイレ 床 (磁器質タイル) 便器 大1 小1	17 m ²
⑦ 倉庫・電気室等 床 (コンクリート)	273 m ²
⑧ 駅前広場	
夏期 100%計上	3,730 m ²
冬期 30%計上	1,119 m ²
⑨ ゴミ収集 ①+②+③+⑥	1,406 m ²

