



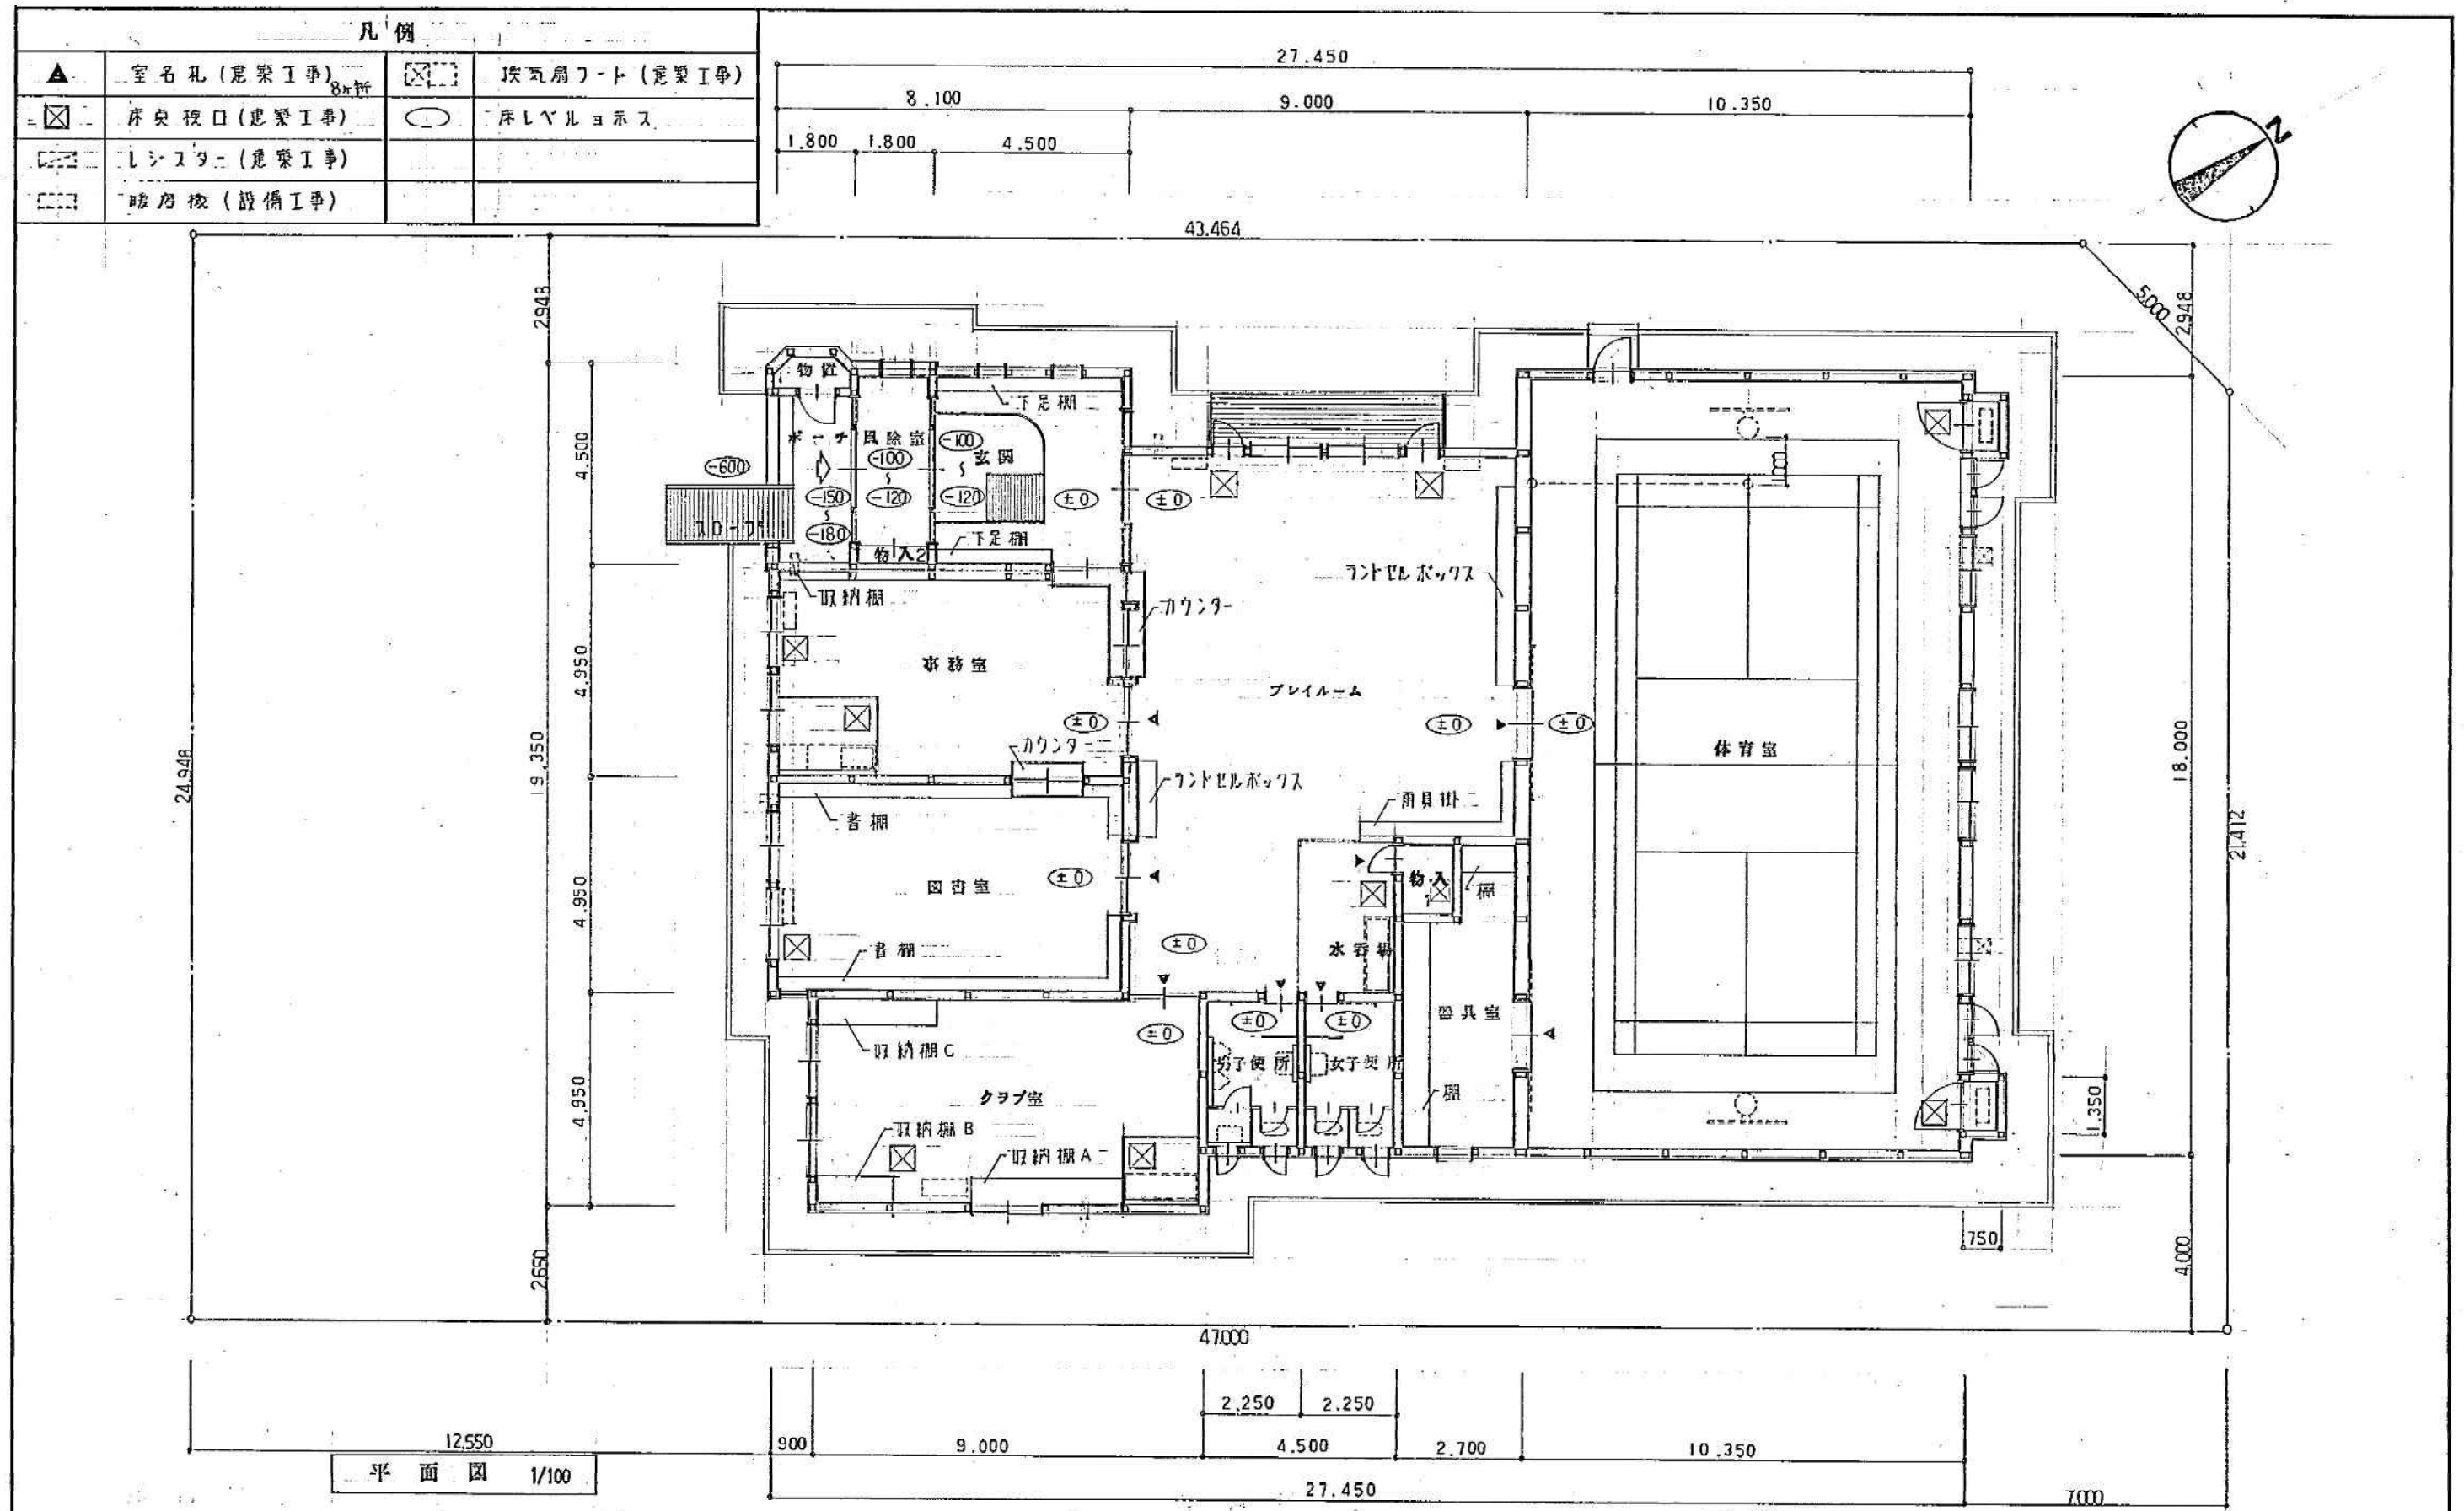


一級建築士事務所登録(石)603号 株式会社 協和都市設計		一級建築士登録第33867号 村林 登	審査 	主任 	作成 	仮称 青葉中学校区児童会館新築工事	図名 平面図	縮尺 1/100	設計年月日 08
---	--	------------------------	--------	--------	--------	-------------------	-----------	-------------	-------------

建設地:札幌市厚別区青葉町7丁目656番254



附近見取図 1/10000

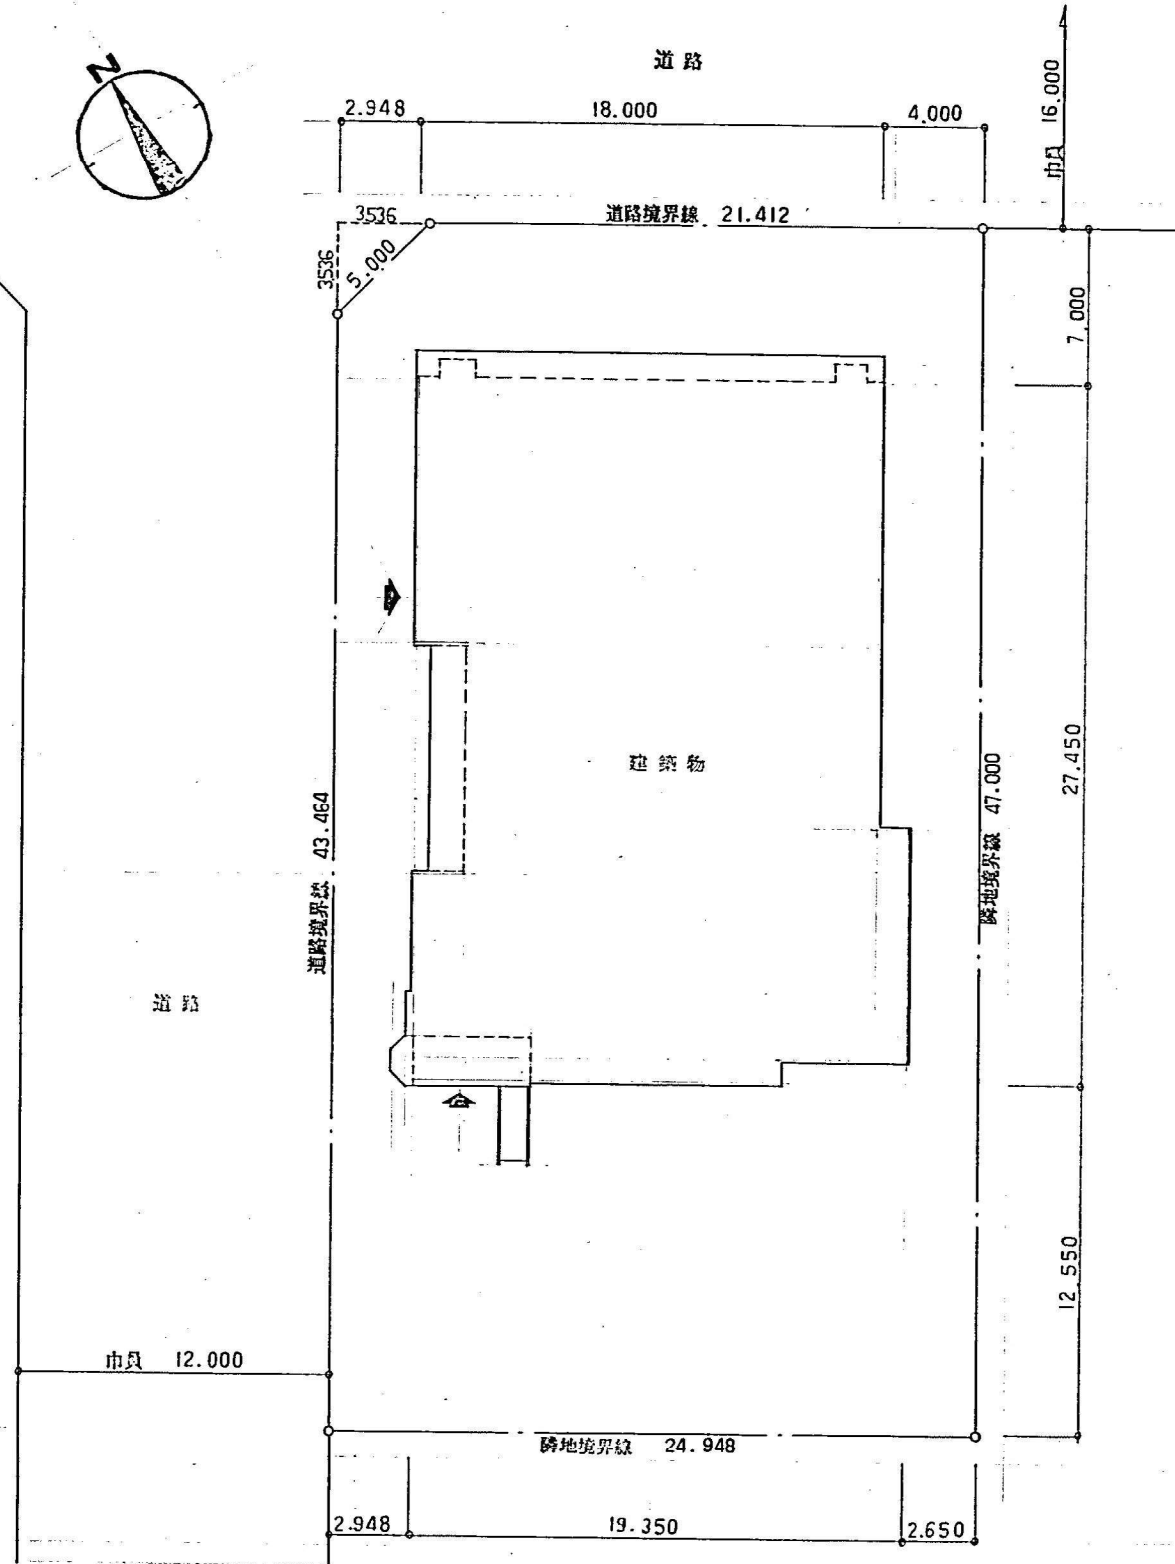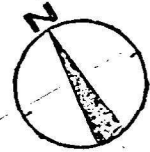

配置図 1/200

一級建築士事務所登録(石)603号

株式会社 協和都市設計

一級建築士登録第33867号

村林 登 (印)

審査

(印)

主任

(印)

作成

(印)

仮称 青葉中学校区児童会館新築工事

図名

附近見取図
配置図

縮尺

1/10000
1/200

設計年月日

05