

これは図面に記録されている内容を証明した書面である。
令和元年10月29日
札幌法務局南出張所

登記官

小林茂樹



地図番号	境界標の種類及び筆界点の記号又は点名			
	種類	コンクリート標		
	既設			
	新設			
与点の種類	① 公共基準点	□ 図根点	△ 登記基準点	ニ

(世界測地系)

点名	X座標	Y座標	備考
1029A	-114927.770	-76080.705	2級基準点
10052	-115070.653	-75897.111	3級基準点
10055	-115104.249	-76112.526	3級基準点

既設コンクリート標	
14K465	14K587
14K486	14L17
14K581	14L18
14K586	14L19

新設コンクリート標	
14K583	
H81N4	
H81N5	

新設金属標	
14K484	
14K485	
14K582	

更正前 12028 m²更正後 12030.5380540 m²

地番	NO	Xn	Yn	Yn+1-Yn-1	Xn*(Yn+1-Yn-1)
449-34					
	14K581	-114948.208	-76065.730	39.854	-4581145.881632
	14K587	-115007.901	-76050.670	14.137	-1625866.696437
	14K586	-115008.257	-76051.593	26.908	-3094642.179356
	14K465	-115117.348	-76023.762	26.849	-3090785.676452
	14K484	-115117.158	-76024.744	-0.753	86683.219974
	14K485	-115118.109	-76024.515	-8.906	1025241.878754
	14K486	-115117.892	-76033.650	-85.070	9793079.072440
	H81N5	-115103.220	-76109.585	-78.695	9058047.897900
	H81N4	-115100.326	-76112.345	-22.434	2582160.713484
	14K583	-114963.917	-76132.019	-17.887	2056359.583379
	14K582	-114961.508	-76130.232	1.665	-191410.910820
	14L19	-114960.656	-76130.354	19.295	-2218165.857520
	14L18	-114957.720	-76110.937	39.830	-4578765.987600
	14L17	-114954.058	-76090.524	45.207	-5196728.100006
				倍面積	24061.076108
				面積	12030.5380540

座標系 12系 (平成30年6月1日測量)

官公署証明番号	平成	年	月	日
作成者	公益社団法人札幌公共福祉登記土地家屋調査士協会 社員 札幌市豊平区豊平6条10丁目5番43号			
土地家屋調査士	佐川 弘昭			
	(平成30年 6月 8日作成)			




申請人 札幌市長 秋元克広

縮尺 1/1000

拡大図

S=1:250

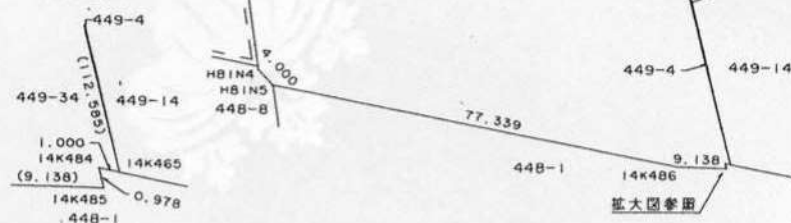

9930

(札幌土地家屋調査士会用紙)

H27.10.300K

登記年月日：平成31年1月30日

これは図面に記録されている内容を証明した書面である。
令和元年10月29日
札幌法務局南出張所

登記官

小林茂樹



地図番号	境界線の種類及び境界点の記号又は点名			
	種類	コンクリート標		
	既設	14L19 L20 14K583		
	新設			
与点の種類	① 公共基準点 ② 国 根 点 ③ 登記基準点 ④ 二			

(世界測地系)

点 名	X座標	Y座標	備 考
1029A	-114927.770	-76080.705	2級基準点
10055	-115104.249	-76112.526	3級基準点

新設金属標	既設金属標
K4	14K582
K5	
K6	
K7	
K3	
K1	

地 番	(1) 449-68				
NO	Xn	Yn	Yn+1-Yn-1	Xn*(Yn+1-Yn-1)	
K4	-115099.404	-76114.499	-21.684	2495815.476336	
K5	-114963.470	-76134.104	-17.818	2048419.108460	
K6	-114961.061	-76132.317	1.564	-179799.099404	
K7	-114959.476	-76132.540	1.740	-200029.488240	
K3	-114959.094	-76130.577	2.186	-251300.579484	
14L19	-114960.656	-76130.354	-1.565	179913.426640	
L20	-114963.065	-76132.142	17.934	-2061747.607710	
K1	-115099.806	-76112.420	17.643	-2030705.877258	
			倍 面 積	565.359340	
			面 積	282.6796700	

地 番	(2) 449-69				
NO	Xn	Yn	Yn+1-Yn-1	Xn*(Yn+1-Yn-1)	
14K583	-114963.917	-76132.019	-1.910	219581.081470	
L20	-114963.065	-76132.142	1.665	-191413.503225	
14L19	-114960.656	-76130.354	1.910	-219574.852960	
14K582	-114961.508	-76130.232	-1.665	191410.910820	
			倍 面 積	3.636105	
			面 積	1.8180525	

(1)+(2) 284.4977225 m²

座標系 12系 (平成30年11月12日測量)

官公署証明番号	平成 年 月 日
作 成 者	公益社団法人札幌公共福祉登記土地家屋調査士協会 社員 札幌市豊平区豊平6条10丁目5番43号 土地家屋調査士 佐川 弘 昭 (平成30年11月20日作成)




申請人 札幌市長秋元克広

縮尺 1/1000


(札幌土地家屋調査士会用紙)

9935


地 番	449-68-69	土 地 所 在 量 図
土地の所在	札幌市南区石山2条9丁目	

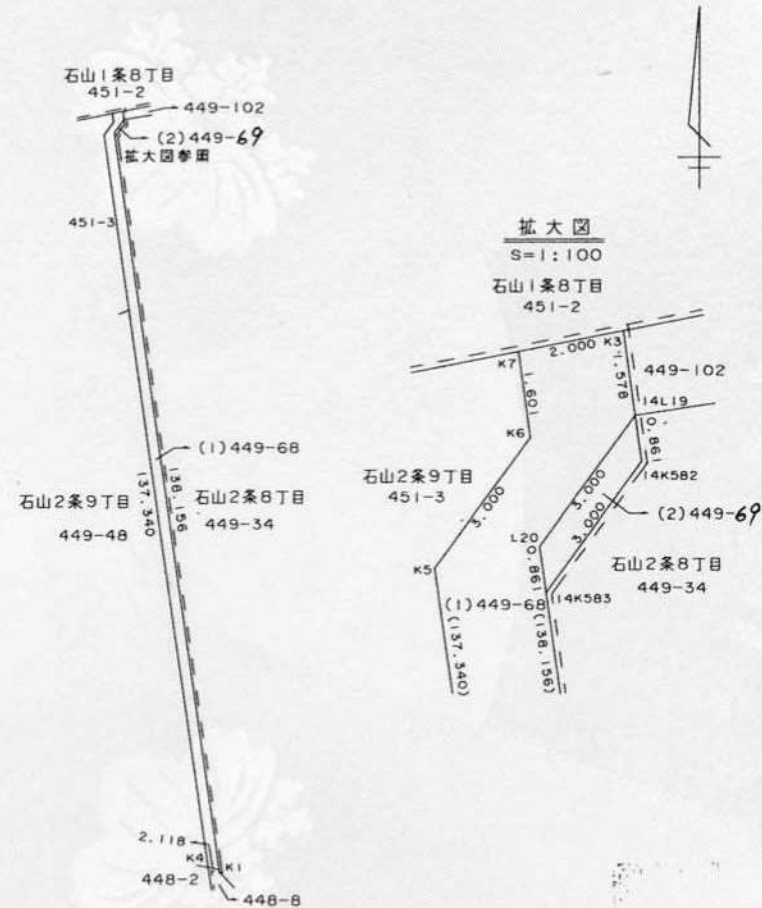

②校舎

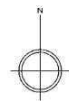

附近見取図

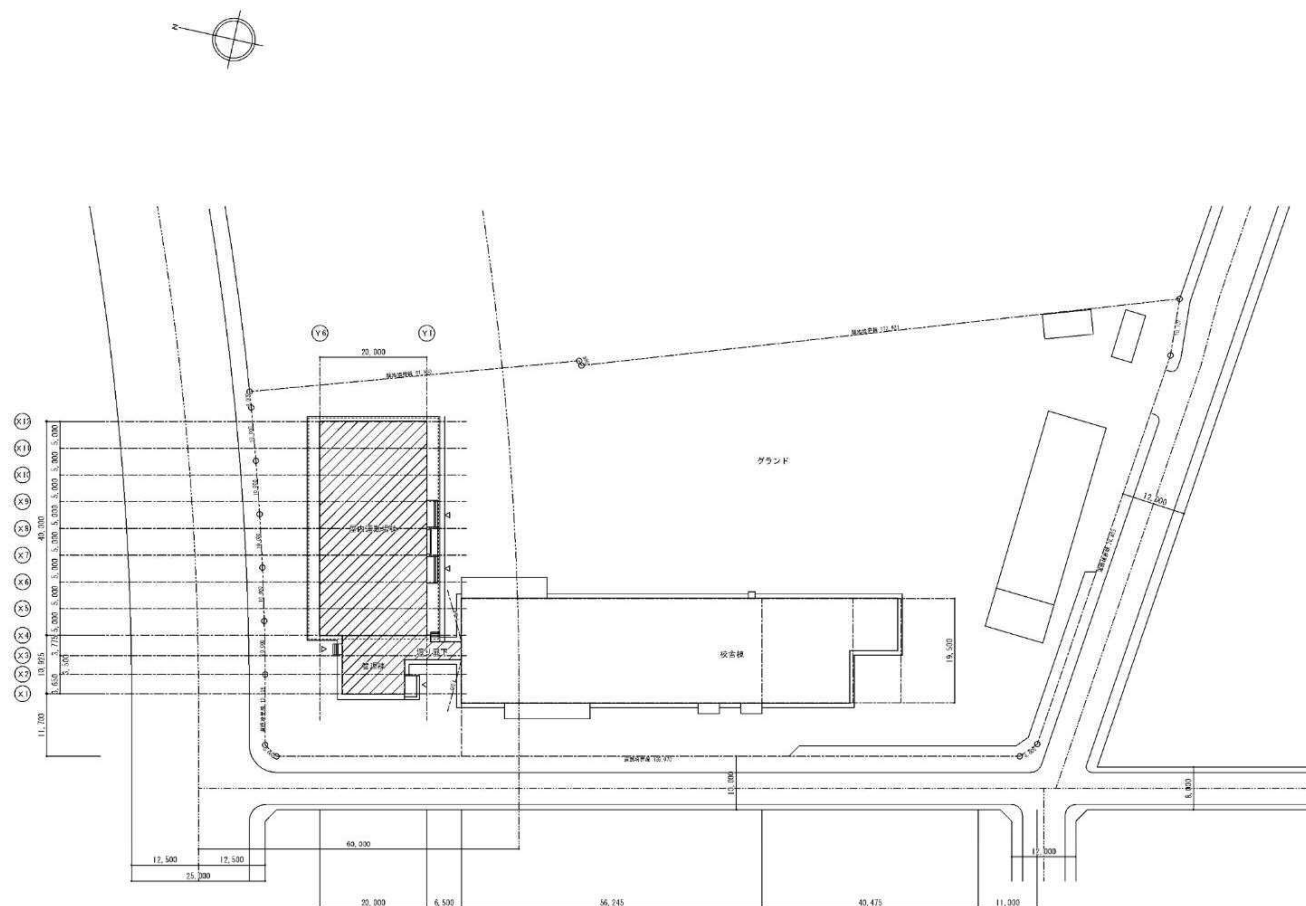

配置図 1/500

凡例
 対象建物

PROJECT

開成小学校ほか1校耐震改修工事

Mention Specially



一級建築士事務所 北海道建築設計 (有) 第2743号
株式会社 田辺構造設計
 札幌市中央区南一条西五丁目7番4号 田辺 康司

DATE


SCALE

1:500

DRAFT NAME

附近見取図・配置図 (石山南小学校)

A / 40

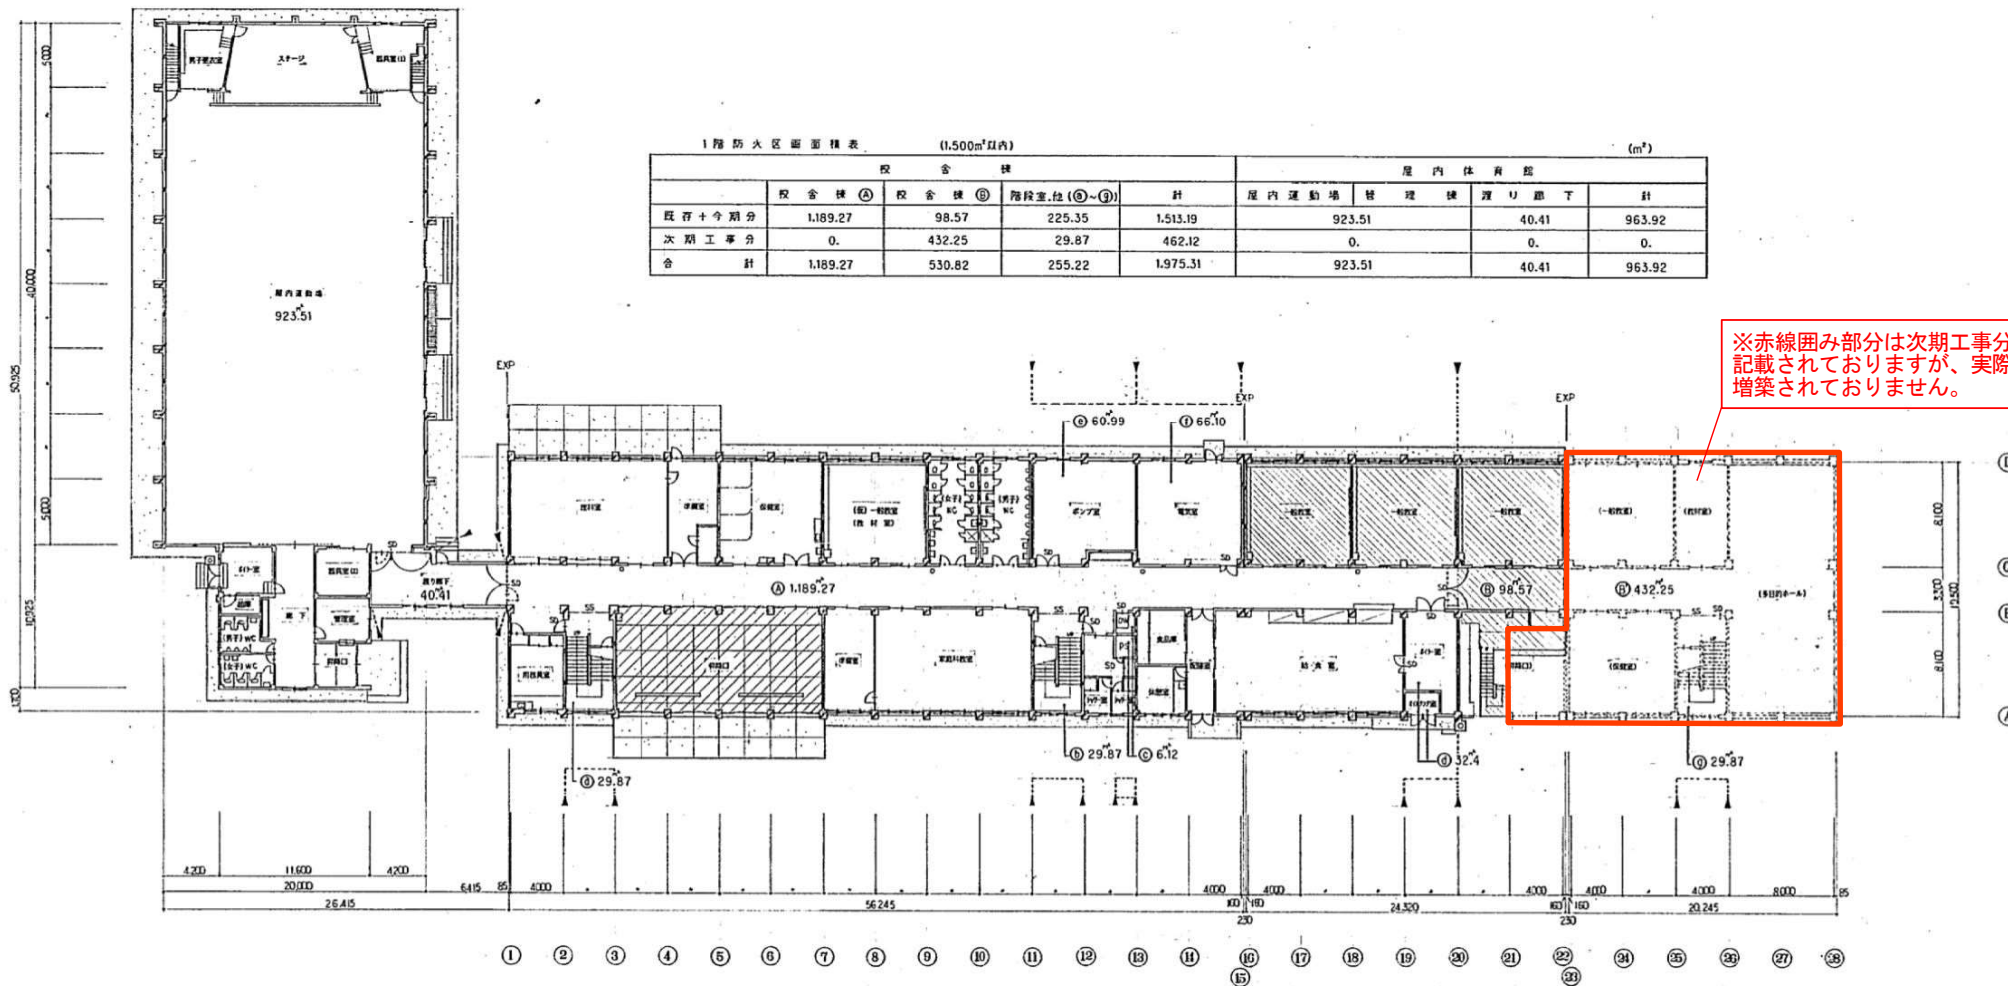


1階防火区画面積表 (1,500㎡以内) (㎡)

	校舎棟 ①	校舎棟 ②	階段室、他 (③~⑤)	計	屋内運動場、管理棟、覆り廊下	計
既存+今期分	1,189.27	98.57	225.35	1,513.19	923.51	963.92
次期工事分	0.	432.25	29.87	462.12	0.	0.
合 計	1,189.27	530.82	255.22	1,975.31	923.51	963.92

※赤線囲み部分は次期工事分と記載されておりますが、実際は増築されていません。

- 今期工事部分
- 既存部分
- 改修予定部分(平成4年度中)
- 防火区画位置を示す

1階全体平面図 1/200

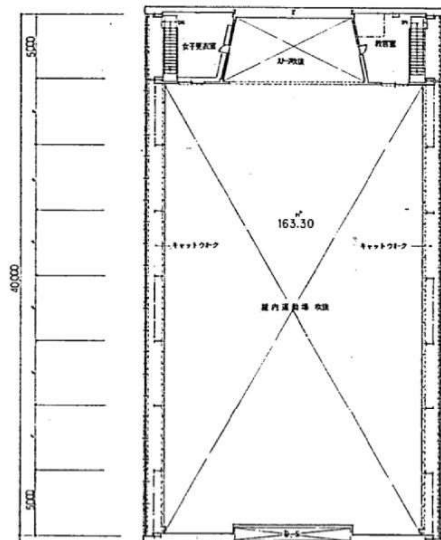


2 階防火区画面積表

(1,500㎡以内)

(㎡)

	校舎棟				屋内体育館		
	校舎棟 ②	校舎棟 ③	階段室、他 ④-⑥	計	屋内運動場	管理棟	遊り廊下
既存+今期分	1,348.46	95.33	65.86	1,509.65	163.30	0.	163.30
次期工事分	0.	278.16	31.20	309.36	0.	0.	0.
合 計	1,348.46	373.49	97.06	1,819.01	163.30	0.	163.30

※赤線囲み部分は次期工事分と記載されておりますが、実際は増築されていません。


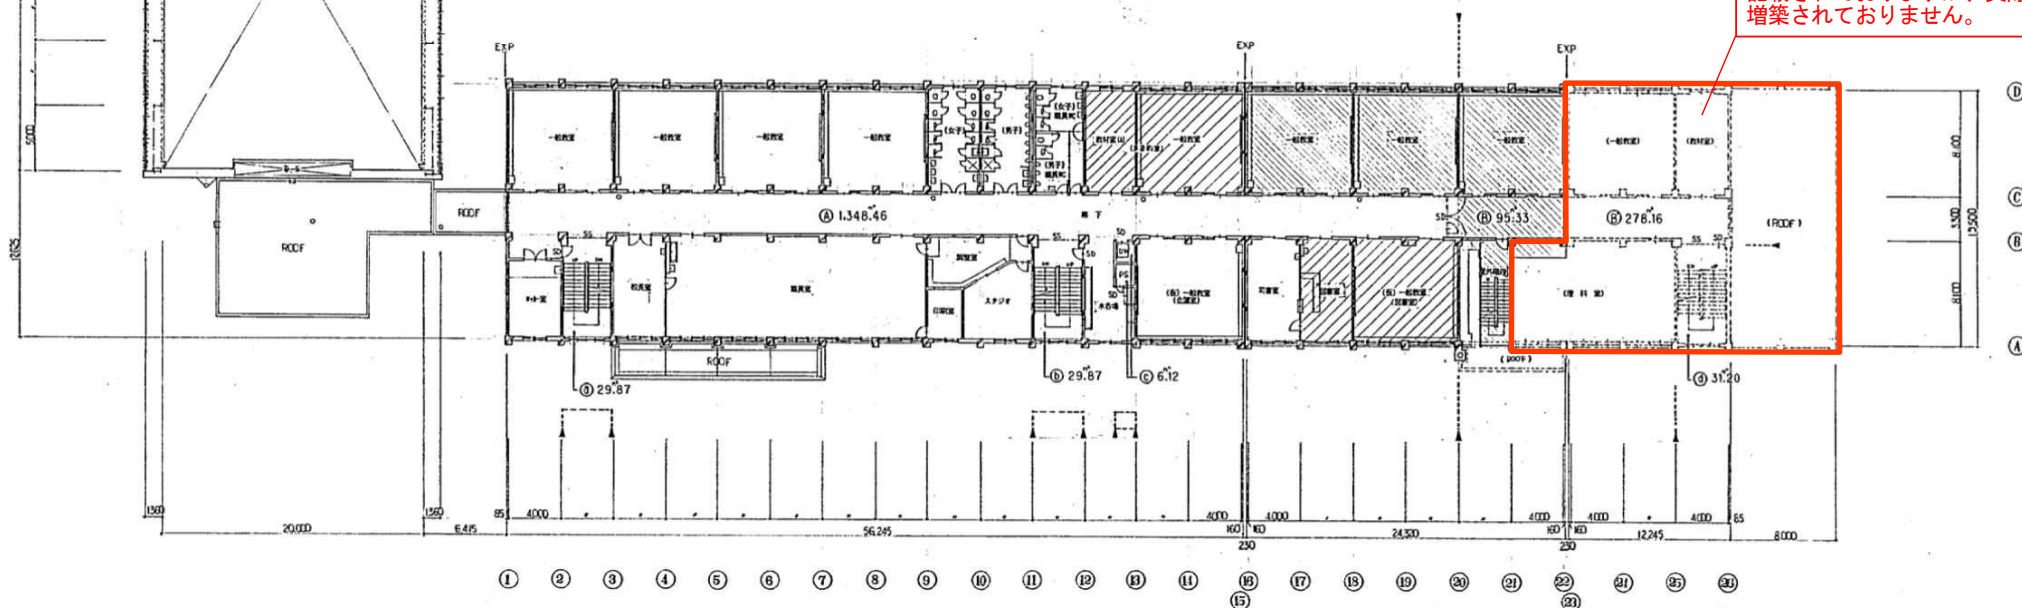


- 今期工事部分
- 既 存 部 分
- 改修予定部分(平成4年度中)
- 防火区画位置を示す

2 階全体平面図 1/200

3階防火区画面積表 (1,500㎡以内) (㎡)				
	校舎棟 ①	校舎棟 ②	階段室、トイレ等 ③	計
既存+今期分	442.35	1,001.44	65.86	1,509.65
次期工事分	0.	278.16	31.20	309.36
合 計	442.35	1,279.60	97.06	1,819.01

PH階防火区画面積表 (㎡)				
	校舎棟 A	校舎棟 B	階段室、トイレ等 ③	計
既存+今期分	0.	0.	35.14	35.14
次期工事分	0.	0.	0.	0.
合 計	0.	0.	35.14	35.14

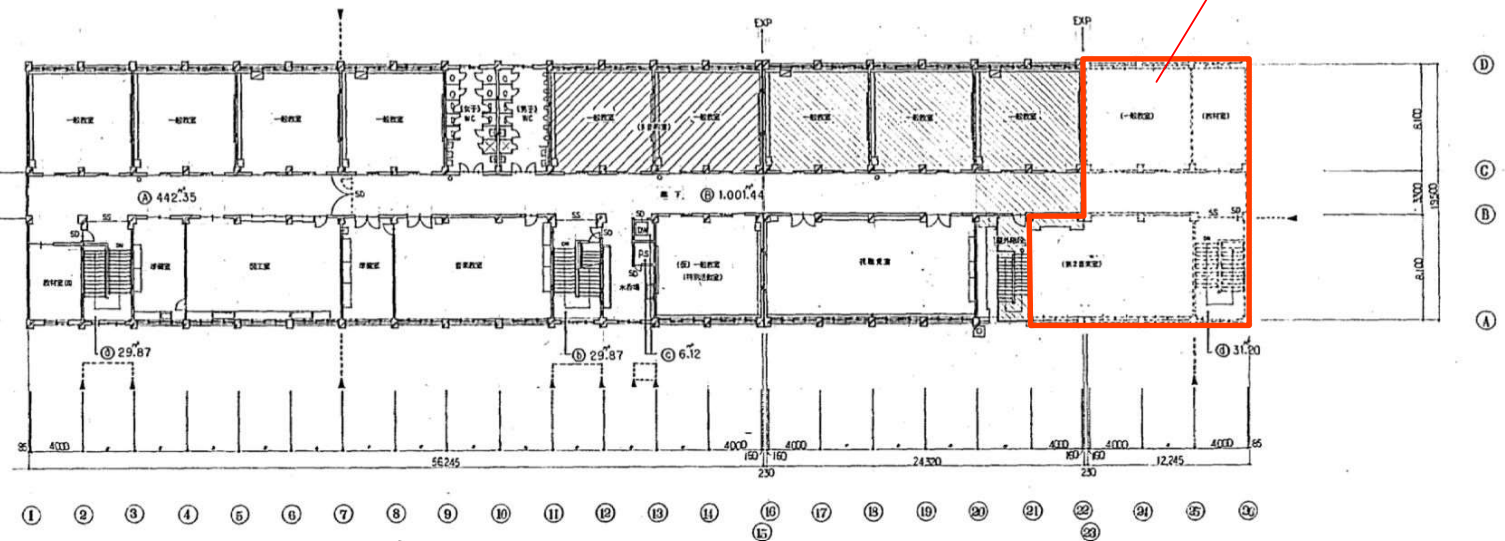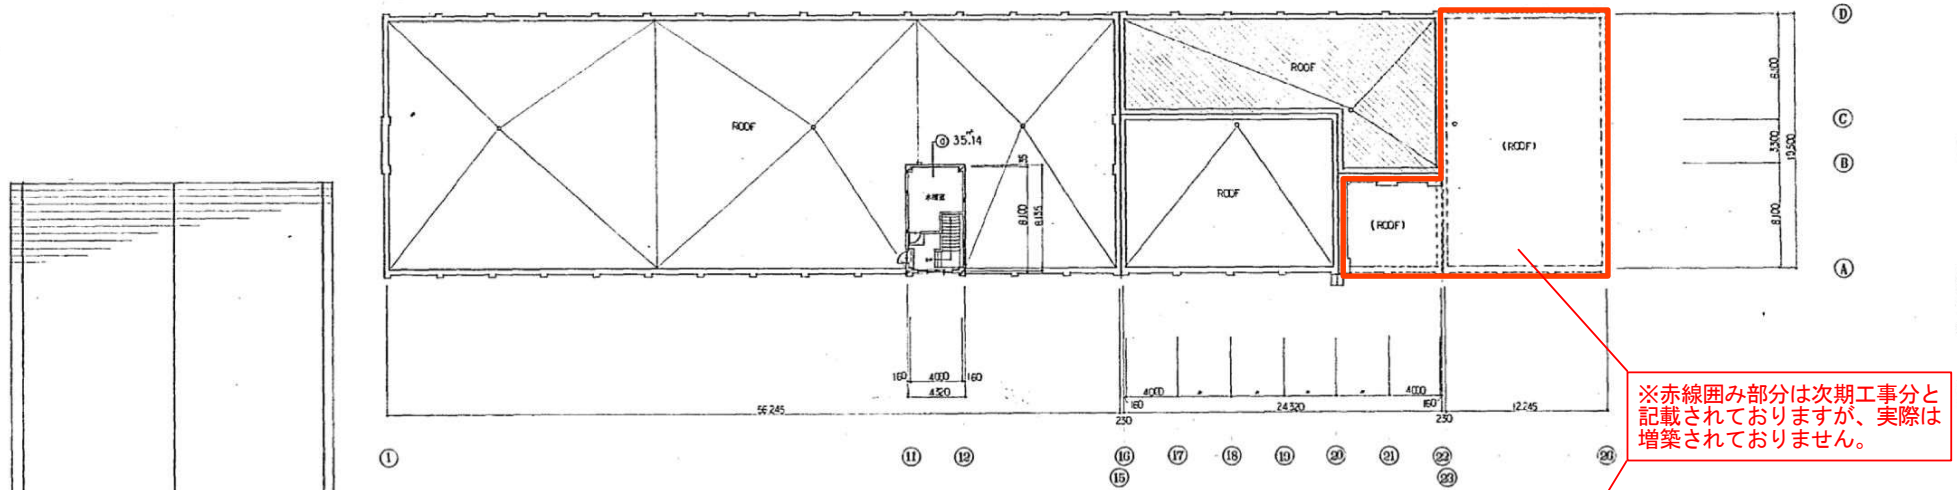

■ 今期工事部分
 ■ 次期予定部分(平成4年度中)
 □ 既存部分
 → 防火区画位置を示す


PH階全体平面図 1/200

1 建築士事務所(石)第1007号
 管理棟 1F
 1 建築士事務所(石)第1007号 2F 2F 2F


コダマ建築設計事務所
 1 建築士事務所(石)第1007号

石山南小学校増築工事 設計図
 3階・PH階全体平面図 S-1/200


9-31
 77

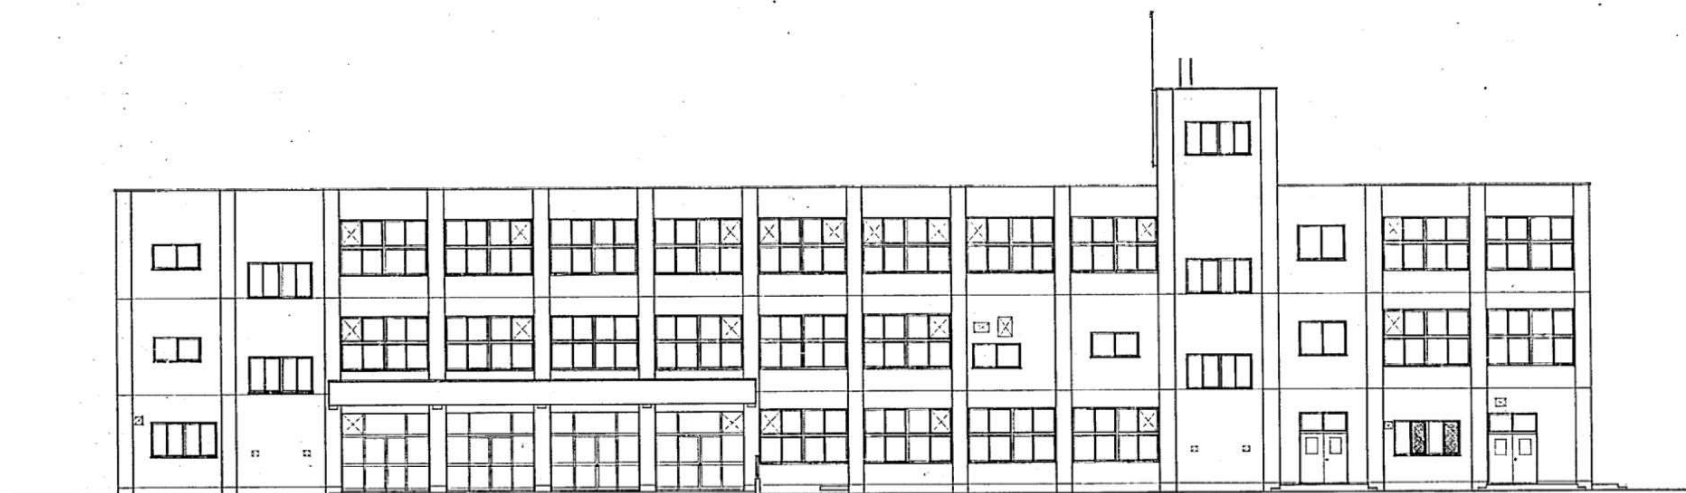


西側立面圖

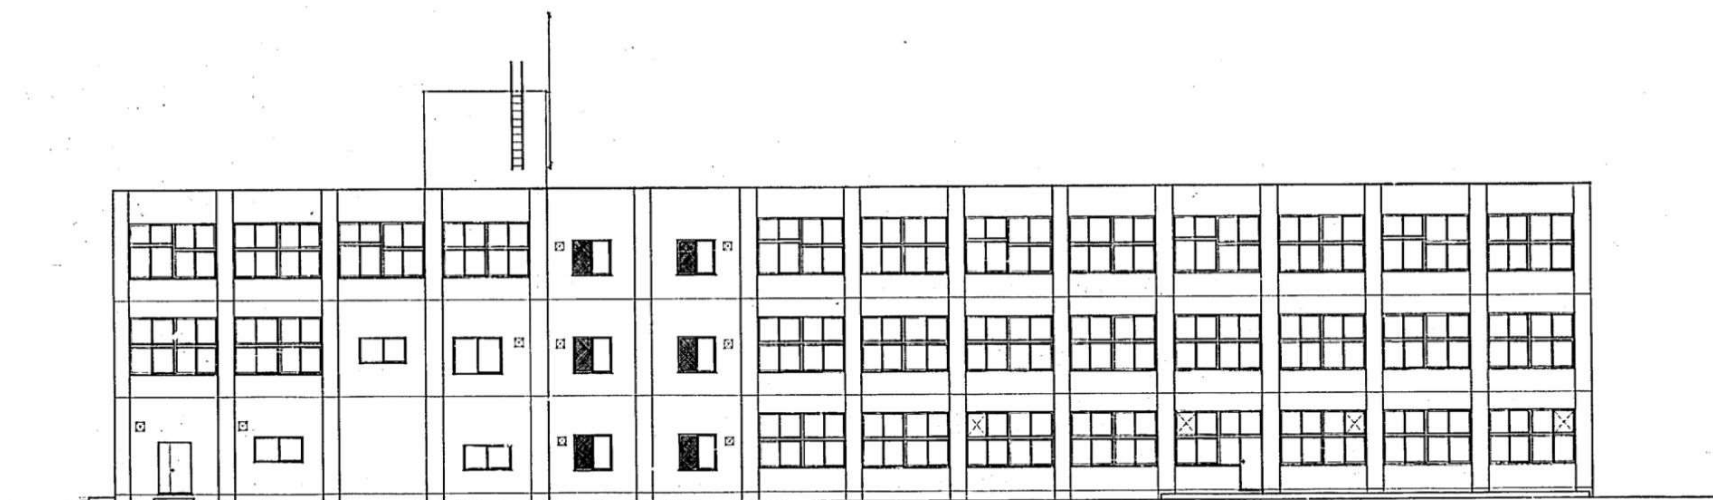

東側立面圖

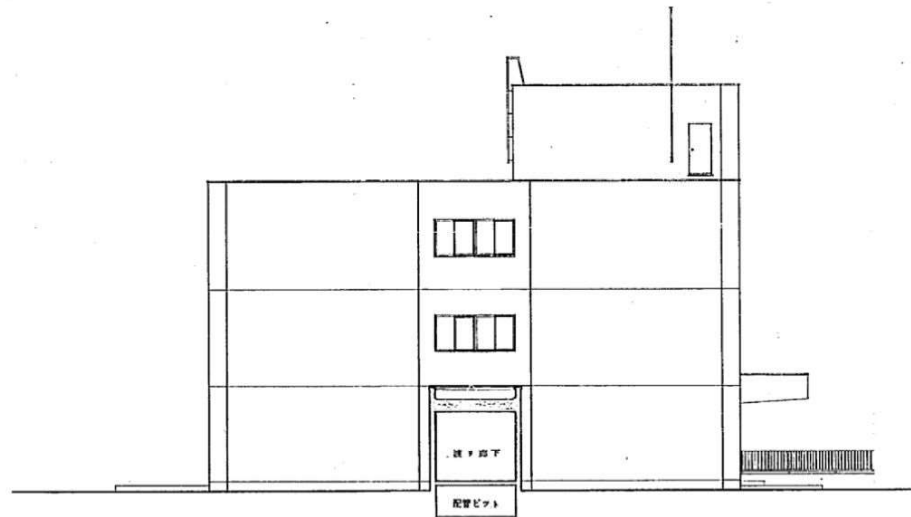

北側立面図

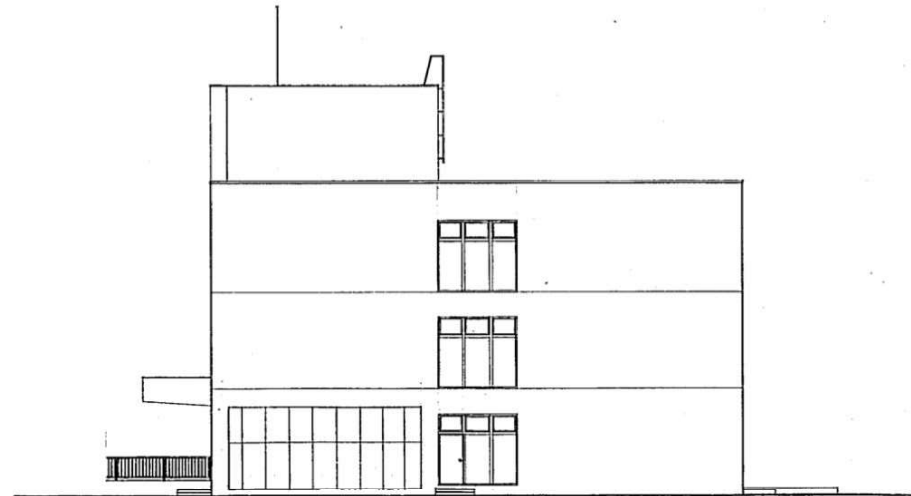

南側立面図

吉田建築設計事務所
1788079 吉田 久



工事名称

仮称 石山地区小学校新築工事(主体工事)

図面名称

立面図

縮尺
1:100

98 枚ノ内
巻 16

NO.