


児童会館境界石標管理図

【資料5】

整理番号	
児童会館名	青葉児童会館
所在	厚別区青葉町7丁目
製作者	北日本コンサルタント株式会社
所管課所名	札幌市教育委員会 社会教育部青少年課

地番	地目	公簿地積
656-254		1166.30 ^{M²}

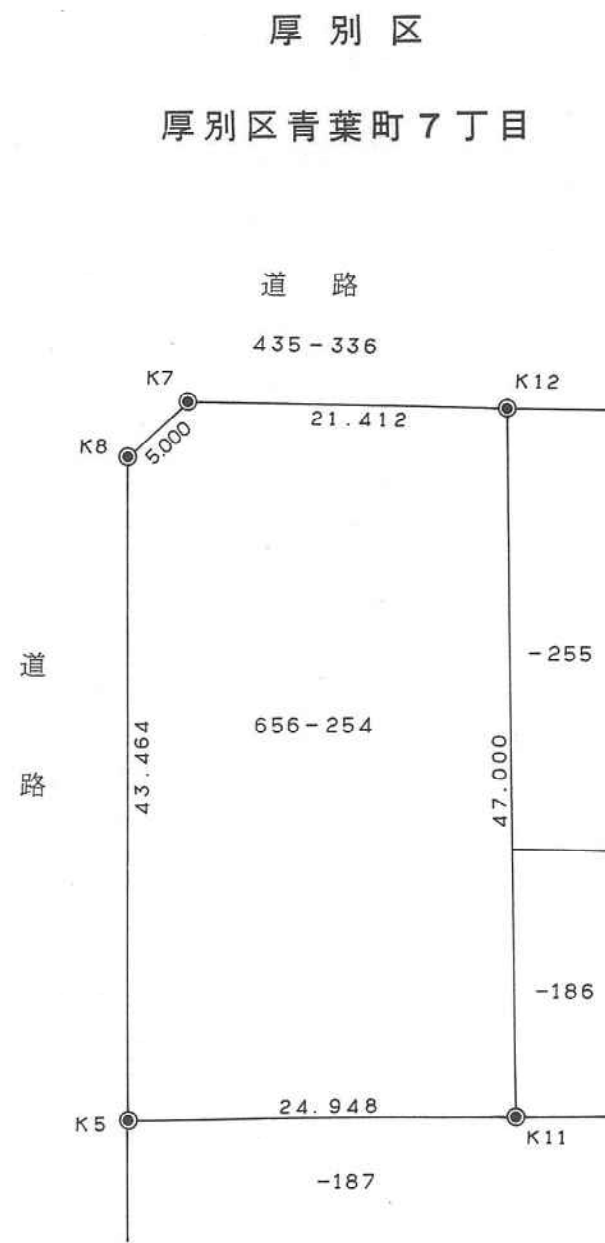


凡例

◎	境界石標
○	木杭
○	鉄
K1	境界点番号
12.345	公図辺長

縮尺 1:500

北日本コンサルタント株式会社



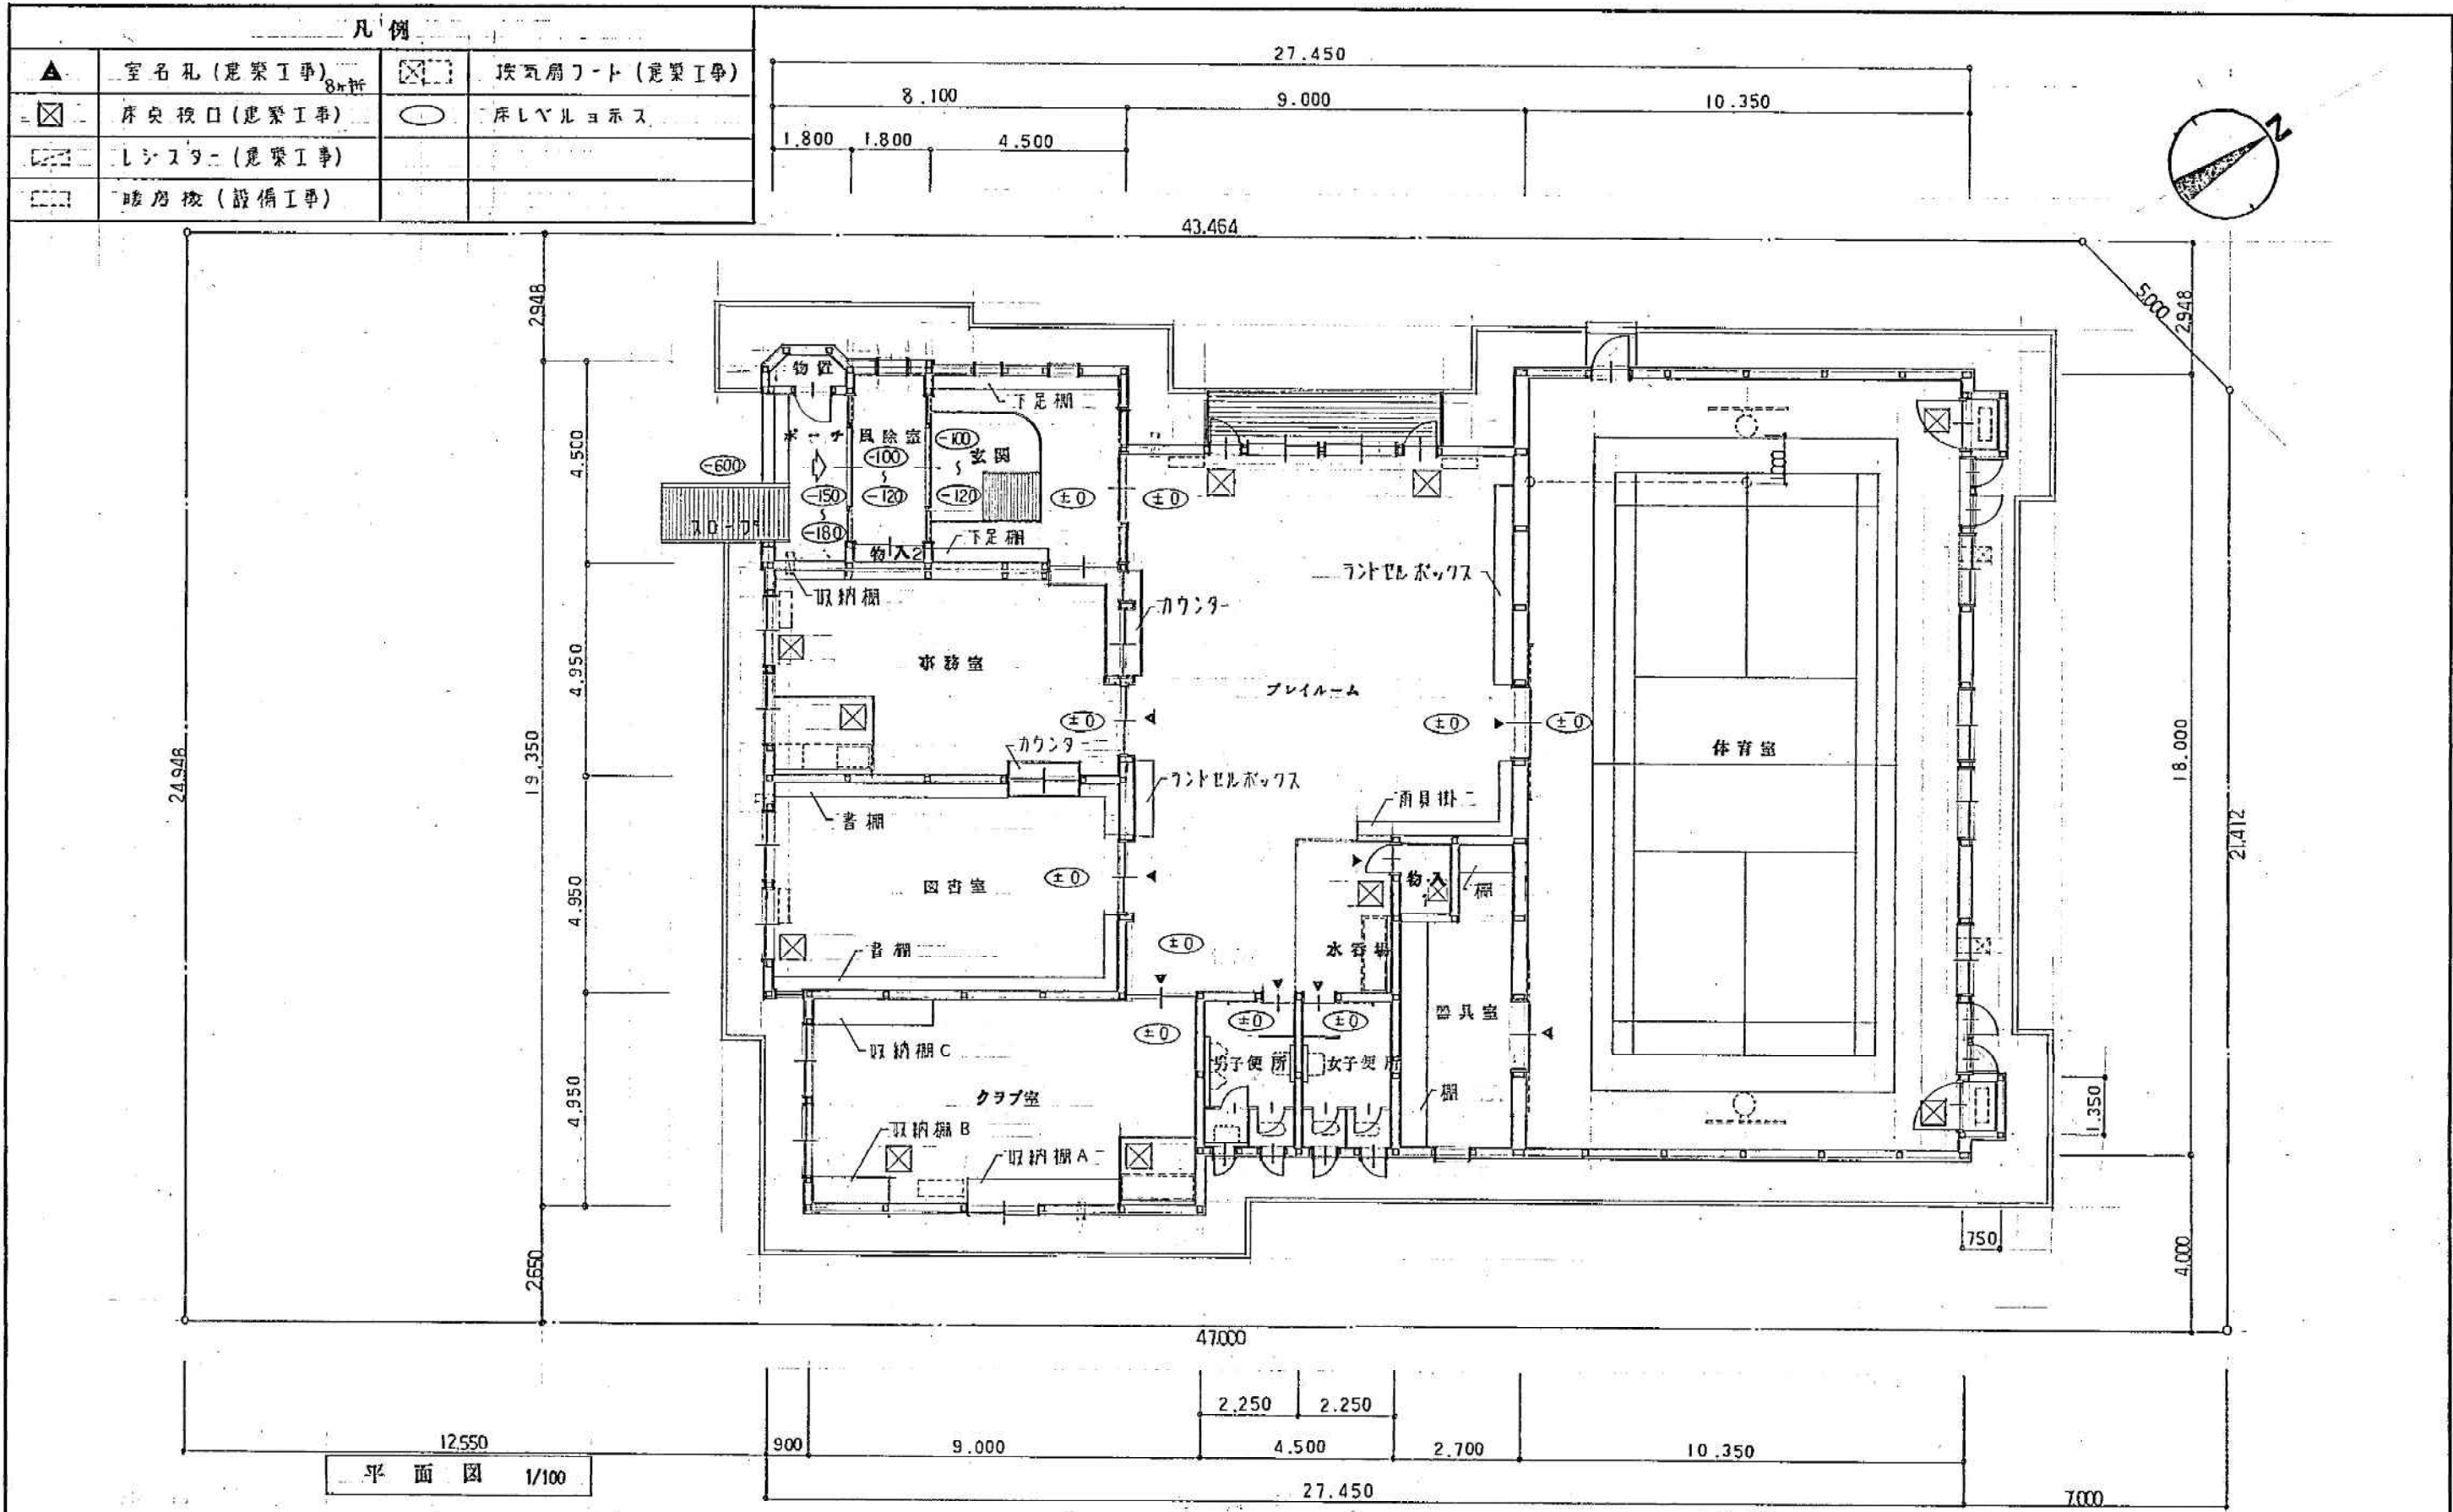

一級建築士事務所登録(石)603号 株式会社 協和都市設計	一級建築士登録第33867号 村林登	審査主任 作成 	仮称 青葉中学校区児童会館新築工事	図名 平面図	縮尺 1/100	設計年月日	08
---	-----------------------	-------------	-------------------	--------	----------	-------	----