

登記年月日：平成31年1月30日

令和元年10月29日
これは図面に記録されている内容を証明した書面である。
札幌法務局南出張所

登記官



地図番号	境界標の種類及び筆界点の記号又は点名				
	種類	コンクリート標			
	既設				
	新設				
与点の種類	① 公共基準点	ロ 図根点	ハ 登記基準点	ニ	

(世界測地系)			
点名	X座標	Y座標	備考
1029A	-114927.770	-76080.705	2級基準点
10C52	-115070.653	-75897.111	3級基準点
10C55	-115104.249	-76112.526	3級基準点

既設コンクリート標	
14K465	14K587
14K486	14L17
14K581	14L18
14K586	14L19

新設コンクリート標	
14K583	H81N4
	H81N5

新設金属標	
14K484	14K485
	14K582

更正前 12028 m²
更正後 12030.5380540 m²


地番	NO	Xn	Yn	Yn+1-Yn-1	Xn・(Yn+1-Yn-1)
449-34	14K581	-114948.208	-76065.730	39.854	-4581145.881632
	14K587	-115007.901	-76050.670	14.137	-1625866.696437
	14K586	-115008.257	-76051.593	26.908	-3094642.179356
	14K465	-115117.348	-76023.762	26.849	-3090785.676452
	14K484	-115117.158	-76024.744	-0.753	86683.219974
	14K485	-115118.109	-76024.515	-8.906	1025241.878754
	14K486	-115117.892	-76033.650	-85.070	9793079.072440
	H81N5	-115103.220	-76109.585	-78.695	9058047.897900
	H81N4	-115100.326	-76112.345	-22.434	2582160.713484
	14K583	-114963.917	-76132.019	-17.887	2056359.583379
	14K582	-114961.508	-76130.232	1.665	-191410.910820
	14L19	-114960.656	-76130.354	19.295	-2218165.857520
	14L18	-114957.720	-76110.937	39.830	-4578765.987600
	14L17	-114954.058	-76090.524	45.207	-5196728.100006
				面積	24061.076108
				面積	12030.5380540

座標系 12系 (平成30年6月1日測量)


官公署証明番号	平成 年 月 日
作成者	公益社団法人札幌公共福祉登記土地家屋調査士協会 社員 札幌市豊平区豊平6条10丁目5番43号 土地家屋調査士 佐川 弘昭 (平成30年 6月 8日作成)



地番	449-34	土地積測在図
土地の所在	札幌市南区石山2条8丁目	

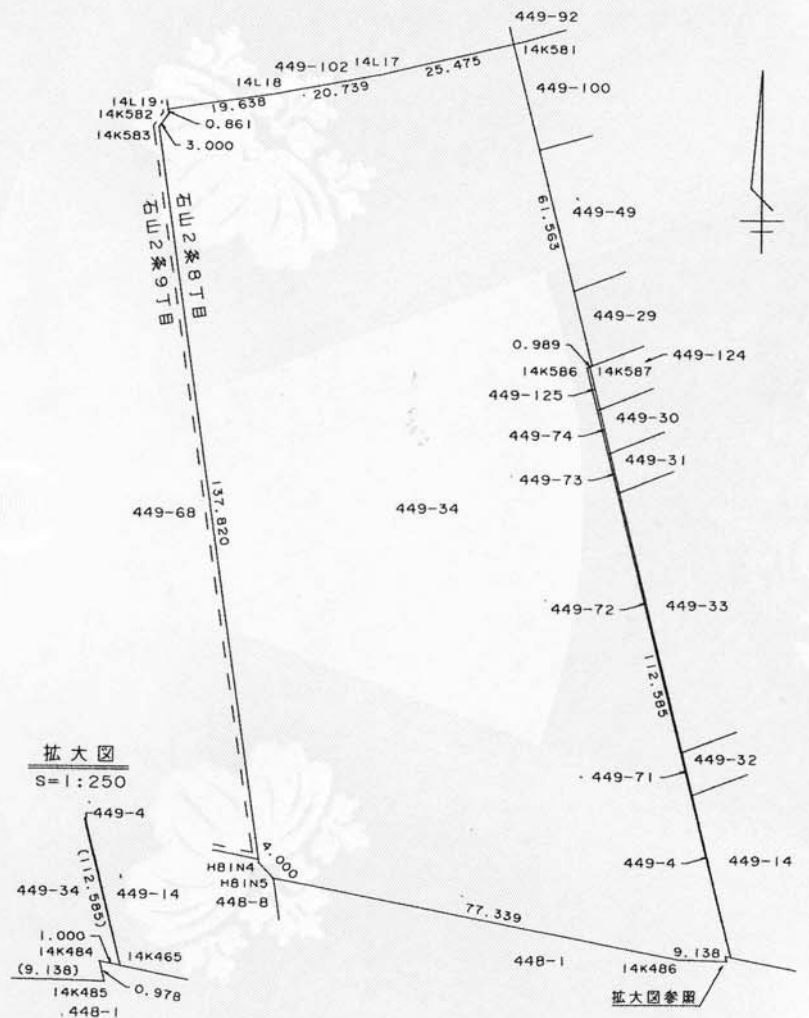

拡大図
S=1:250

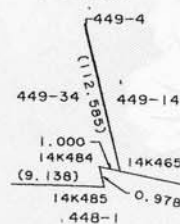

拡大図参照

申請人		縮尺 1/1000
-----	--	-----------

9930

(札幌土地家屋調査士会用紙)

登記年月日：平成31年1月30日

これは図面に記録されている内容を証明した書面である。
令和元年10月29日 札幌法務局南出張所

登記官



地図番号	境界標の種類及び筆界点の記号又は点名			
	種類	コンクリート標		
	既設	14L19 L20 14K583		
	新設			
与点の種類	① 公共基準点	口 図根点	ハ 登記基準点	ニ

(世界測地系)

点名	X座標	Y座標	備考
1029A	-114927.770	-76080.705	2級基準点
10055	-115104.249	-76112.526	3級基準点

新設金属標	既設金属標
K4	14K582
K5	
K6	
K7	
K3	
K1	

地番	(1) 449-68				
NO	X _n	Y _n	Y _{n+1} -Y _{n-1}	X _n ・(Y _{n+1} -Y _{n-1})	
K4	-115099.404	-76114.499	-21.684	2495815.476336	
K5	-114963.470	-76134.104	-17.818	2048419.108460	
K6	-114961.061	-76132.317	1.564	-179799.099404	
K7	-114959.476	-76132.540	1.740	-200029.488240	
K3	-114959.094	-76130.577	2.186	-251300.579484	
14L19	-114960.656	-76130.354	-1.565	179913.426640	
L20	-114963.065	-76132.142	17.934	-2061747.607710	
K1	-115099.806	-76112.420	17.643	-2030705.877258	
			倍面積	565.359340	
			面積	282.6796700	

地番	(2) 449-69				
NO	X _n	Y _n	Y _{n+1} -Y _{n-1}	X _n ・(Y _{n+1} -Y _{n-1})	
14K583	-114963.917	-76132.019	-1.910	219581.081470	
L20	-114963.065	-76132.142	1.665	-191413.503225	
14L19	-114960.656	-76130.354	1.910	-219574.852960	
14K582	-114961.508	-76130.232	-1.665	191410.910820	
			倍面積	3.636105	
			面積	1.8180525	

(1)+(2) 284.4977225 m²

座標系 12系 (平成30年11月12日測量)

官公署証明番号	平成 年 月 日
作成者	公益社団法人札幌公共嘱託登記土地家屋調査士協会 社員 札幌市豊平区豊平6条10丁目5番43号 土地家屋調査士 佐川 弘昭 (平成30年11月20日作成)



地番	449-68-69	土地積測量図
土地の所在	札幌市南区石山2条9丁目	




申請人

縮尺 1/1000

9935



(札幌土地家屋調査士会用紙)

H27.10.300K

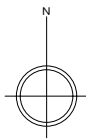

札幌市南区石山448番地の1 他

附近見取図

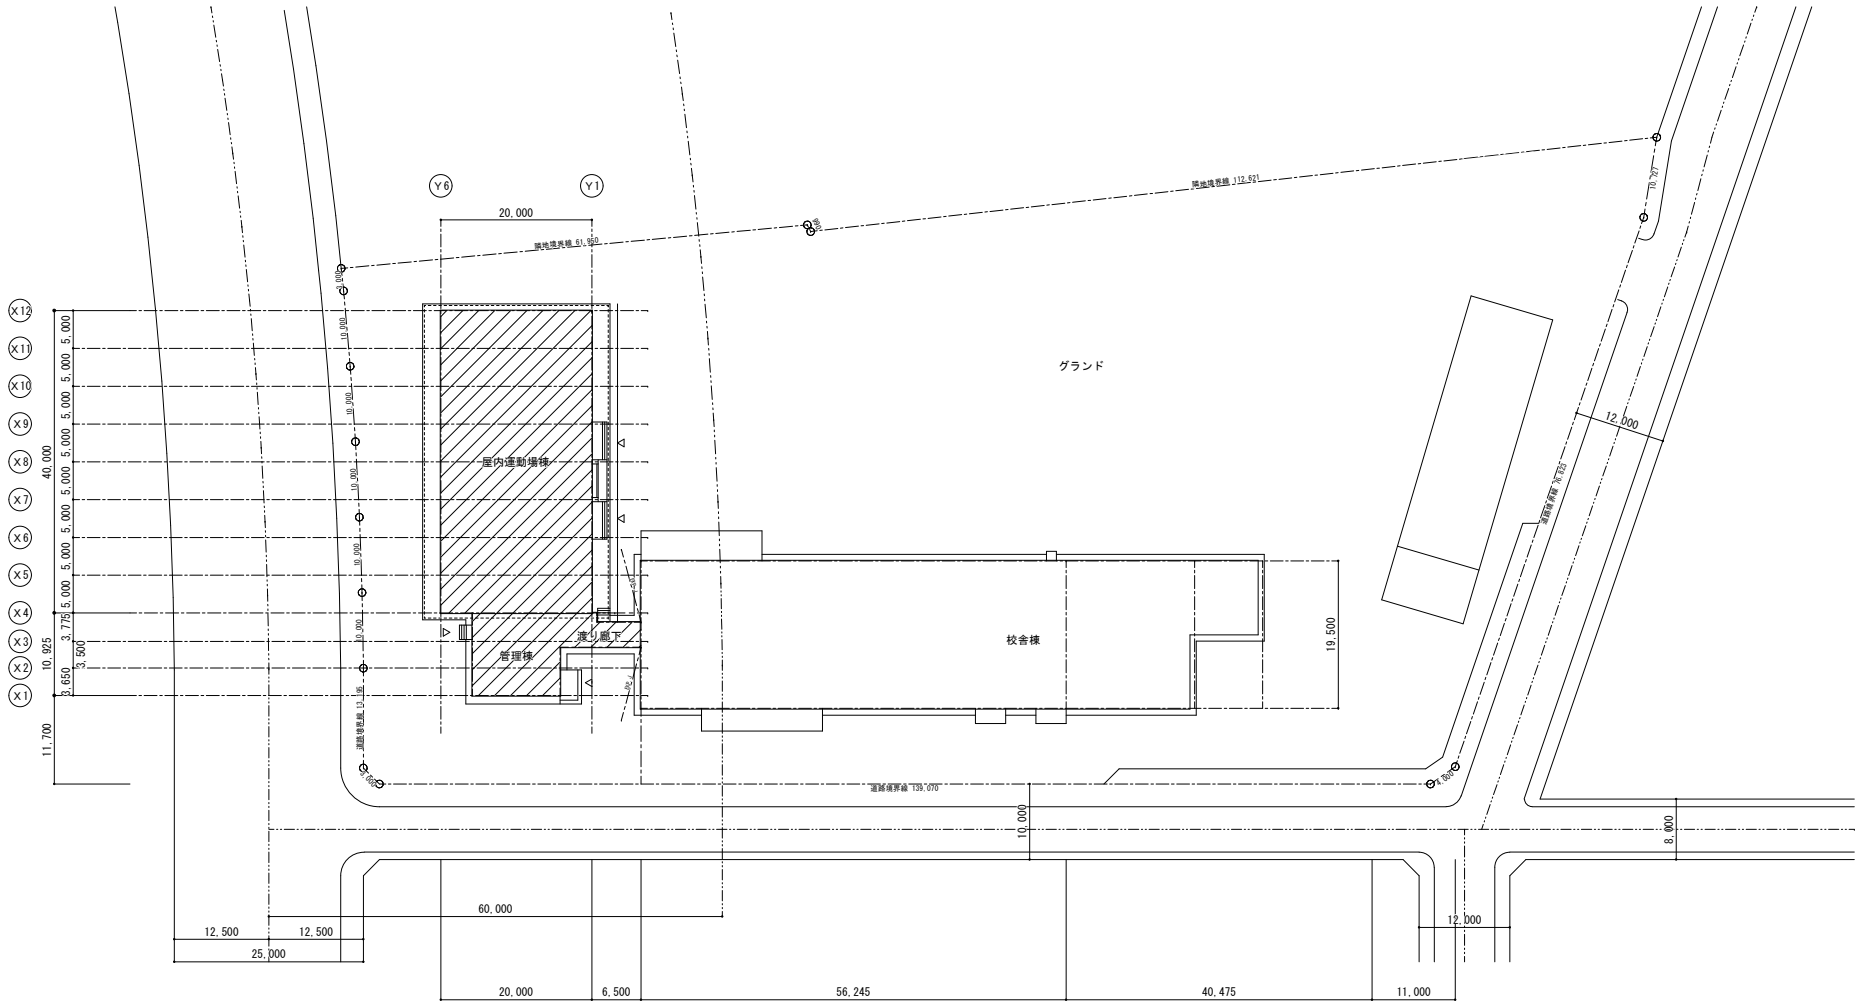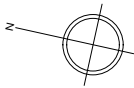

配置図 1/ 500

PROJECT

Mention Specially


DATE

SCALE

DRAFT NAME


1:500

附近見取図・配置図 (石山南小学校)

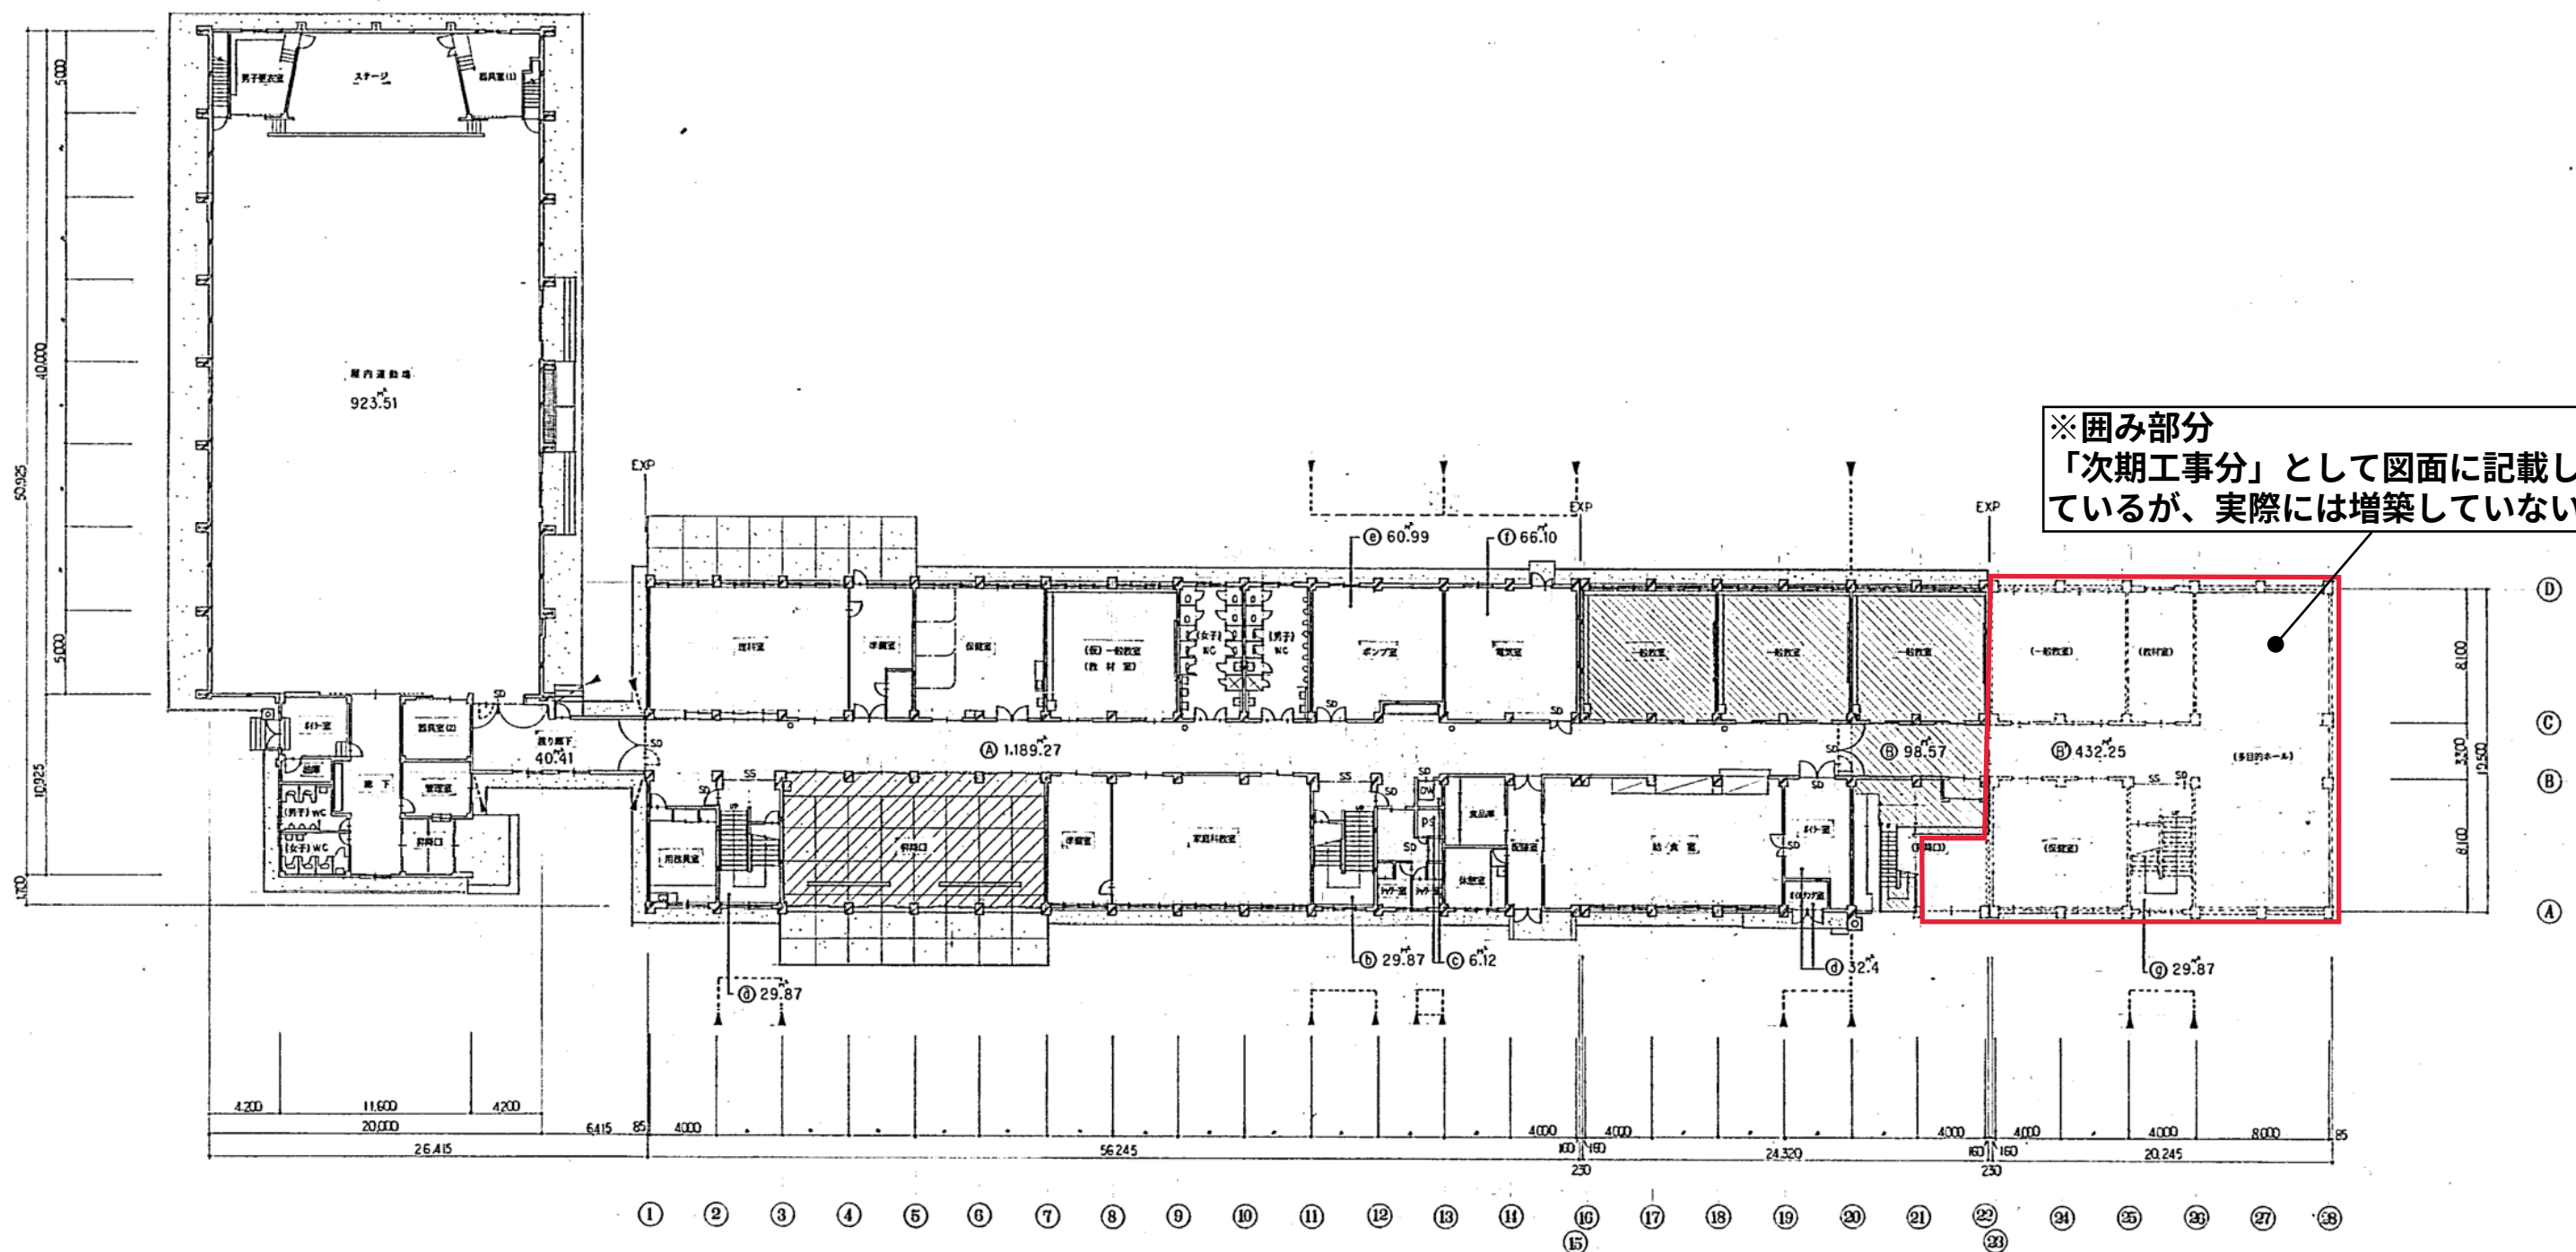


- 今期工事部分
- 既存部分
- 改修予定部分(平成4年度中)
- 防火区画位置を示す

1階全体平面図 1/200

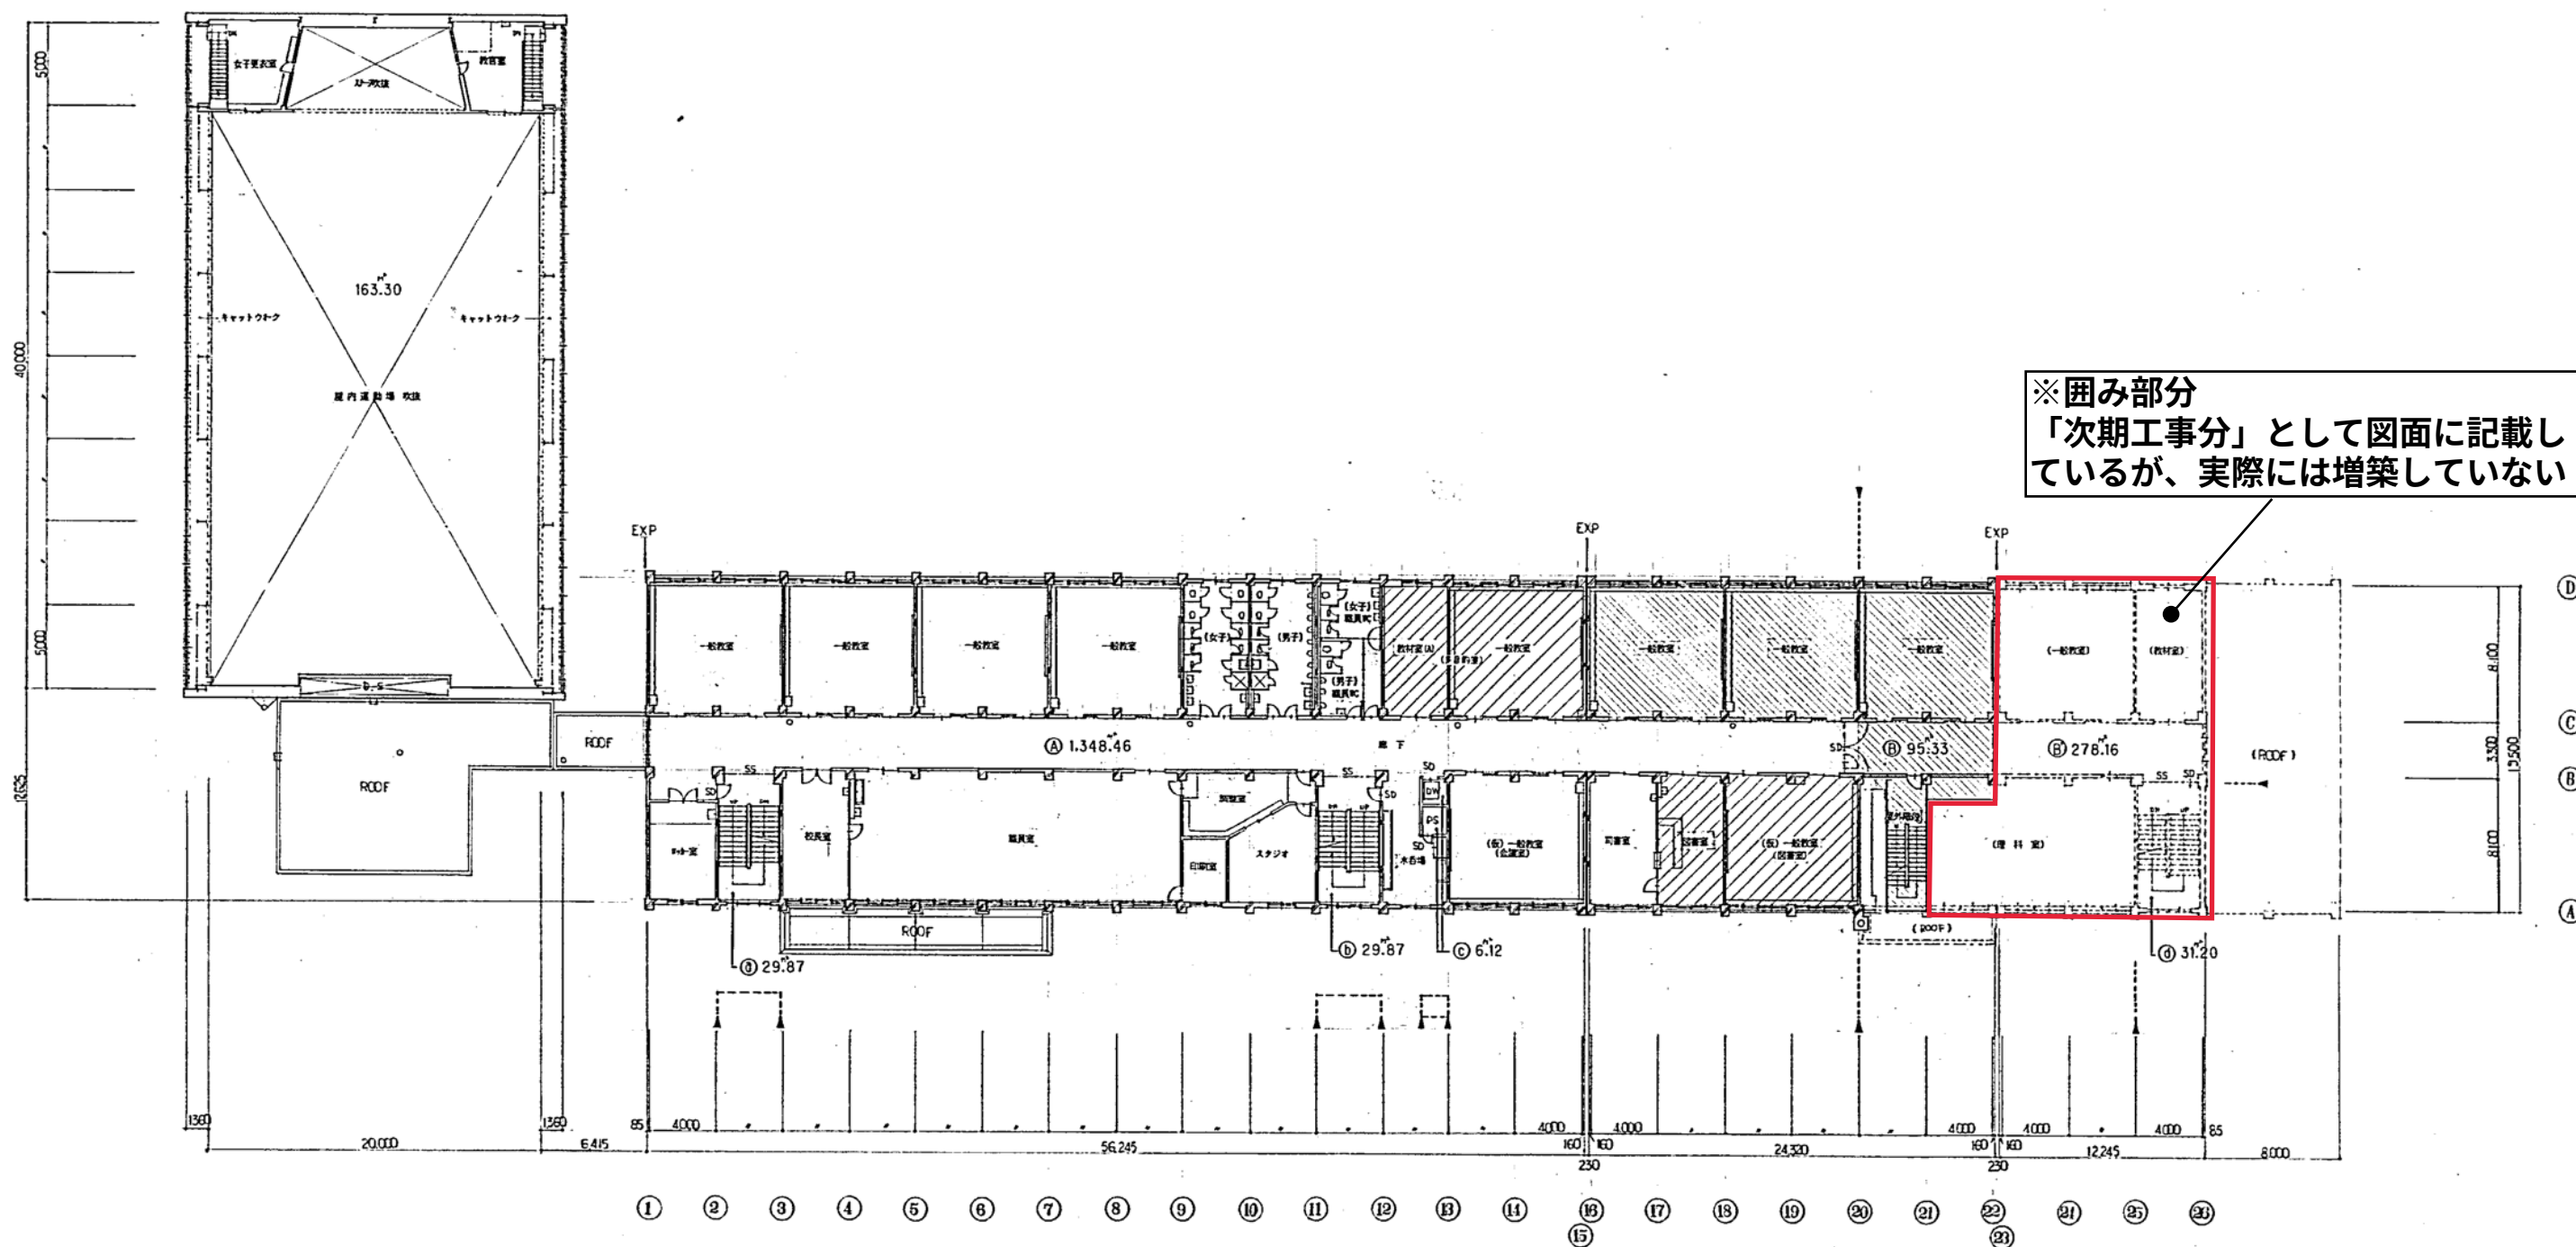


- 今期工事部分
- 既存部分
- 改修予定部分(平成4年度中)
- 防火区画位置を示す

2 階全体平面図 1/200

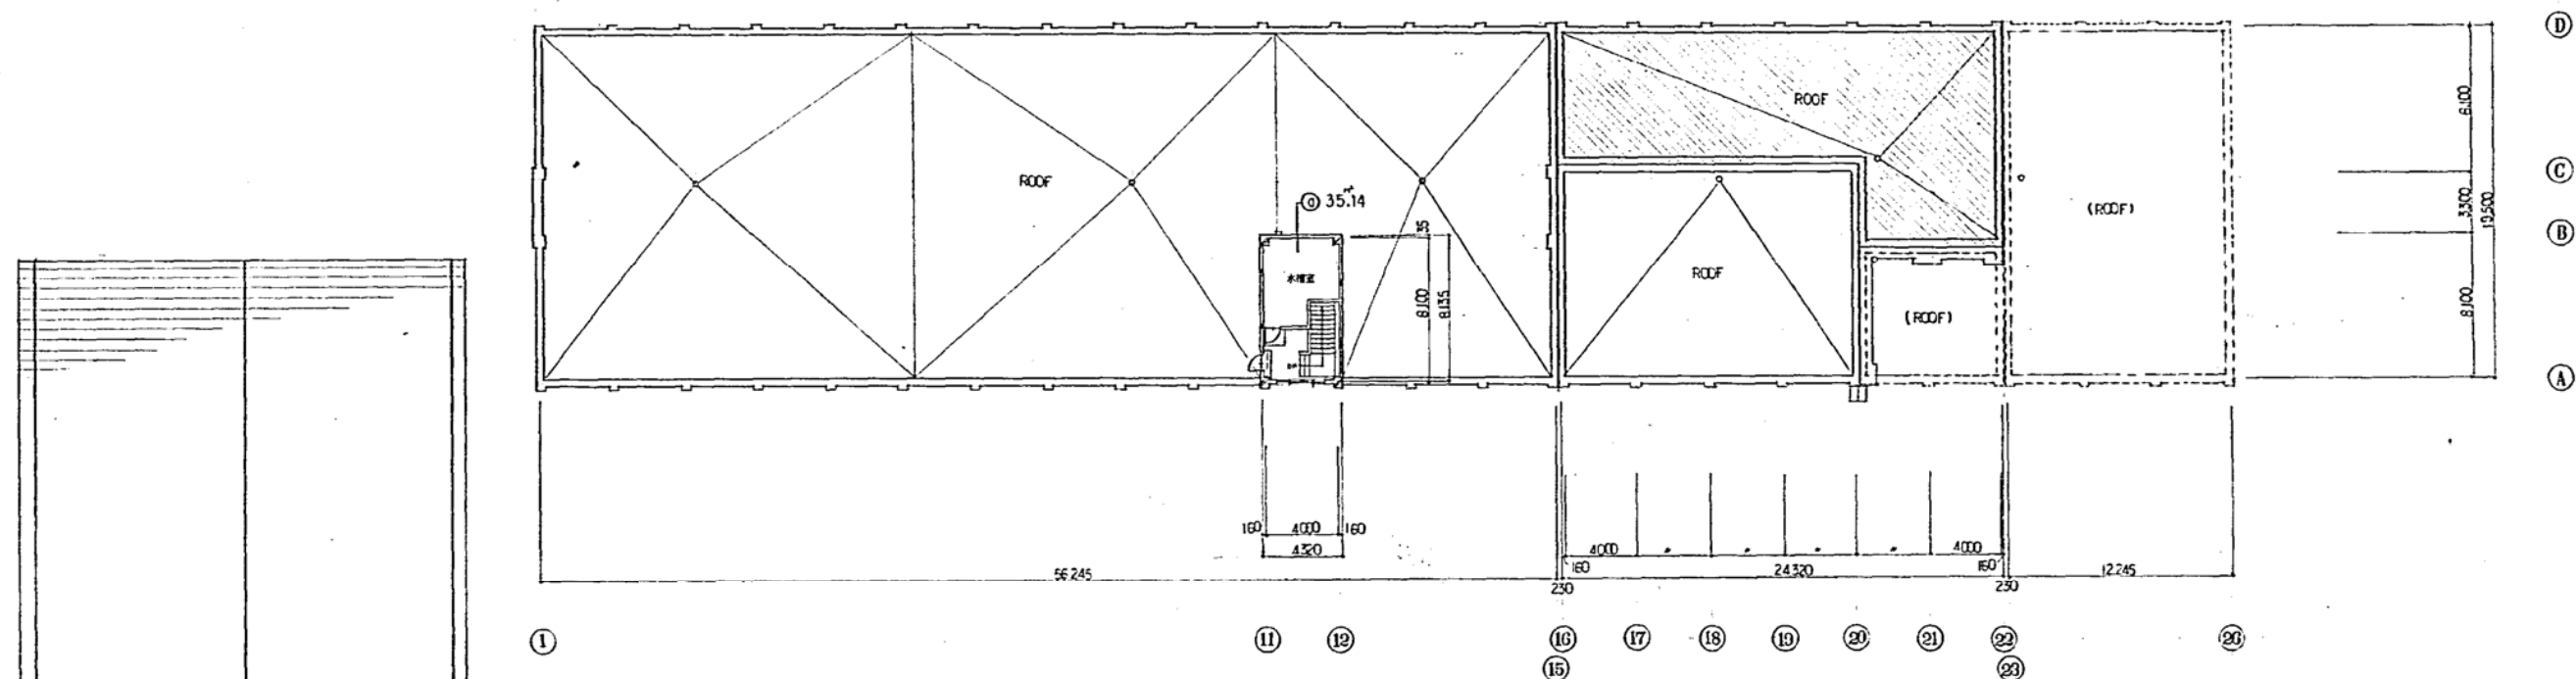


※囲み部分
「次期工事分」として図面に記載
しているが、実際には増築していない

PH階全体平面図 1/200

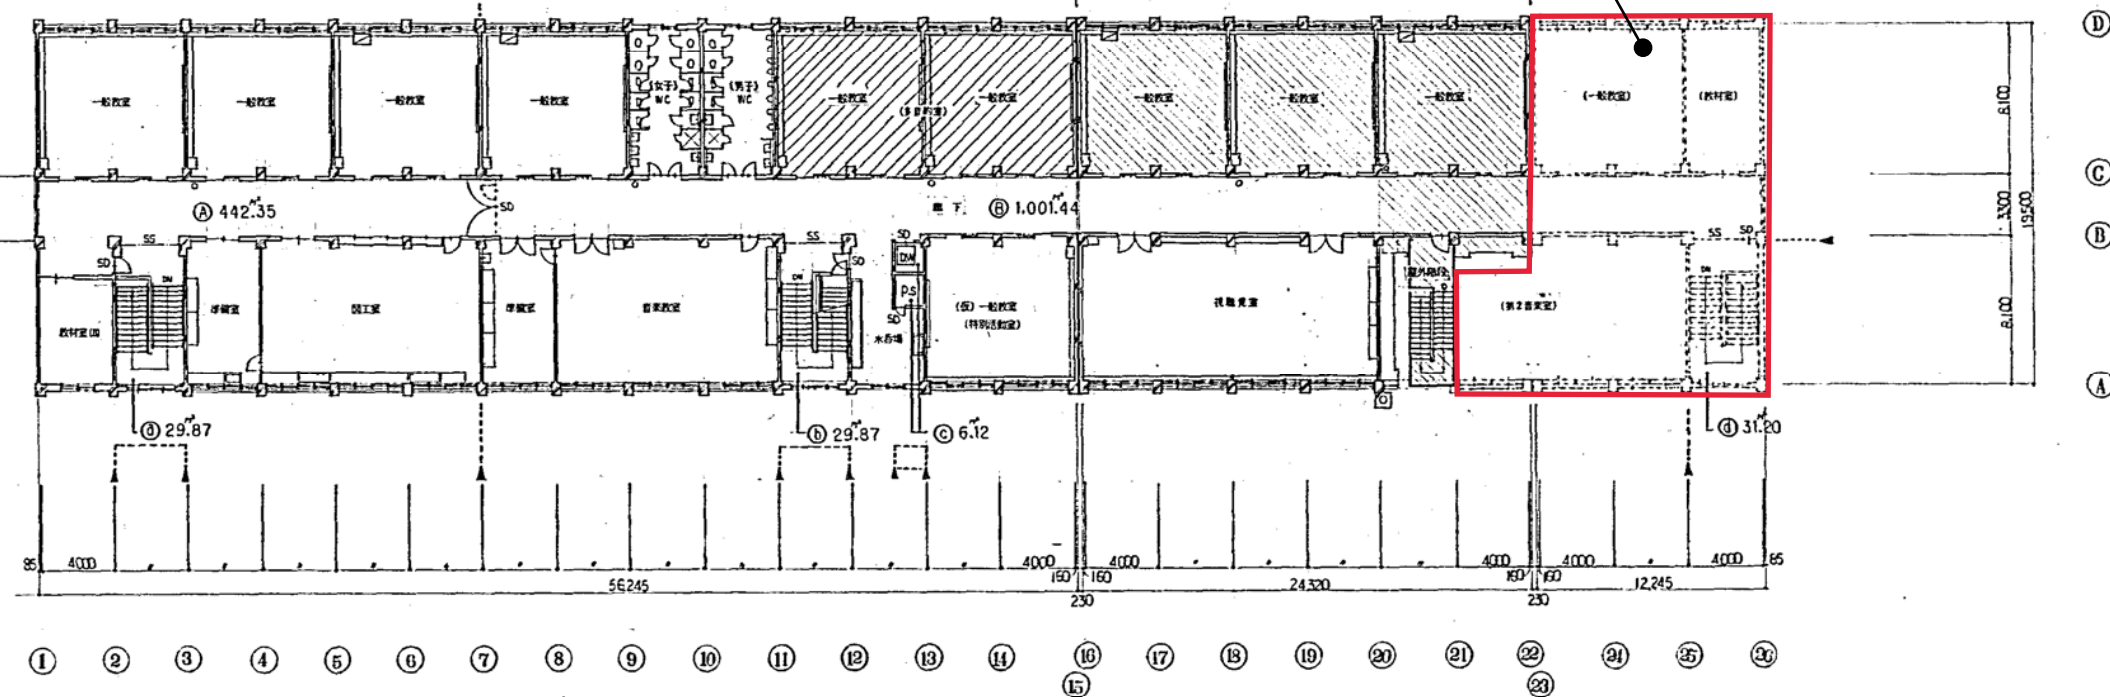


〰 今期工事部分
 〰 改修予定部分(平成4年度中)
 〰 既存部分
 〰 防火区画位置を示す


3階全体平面図 1/200

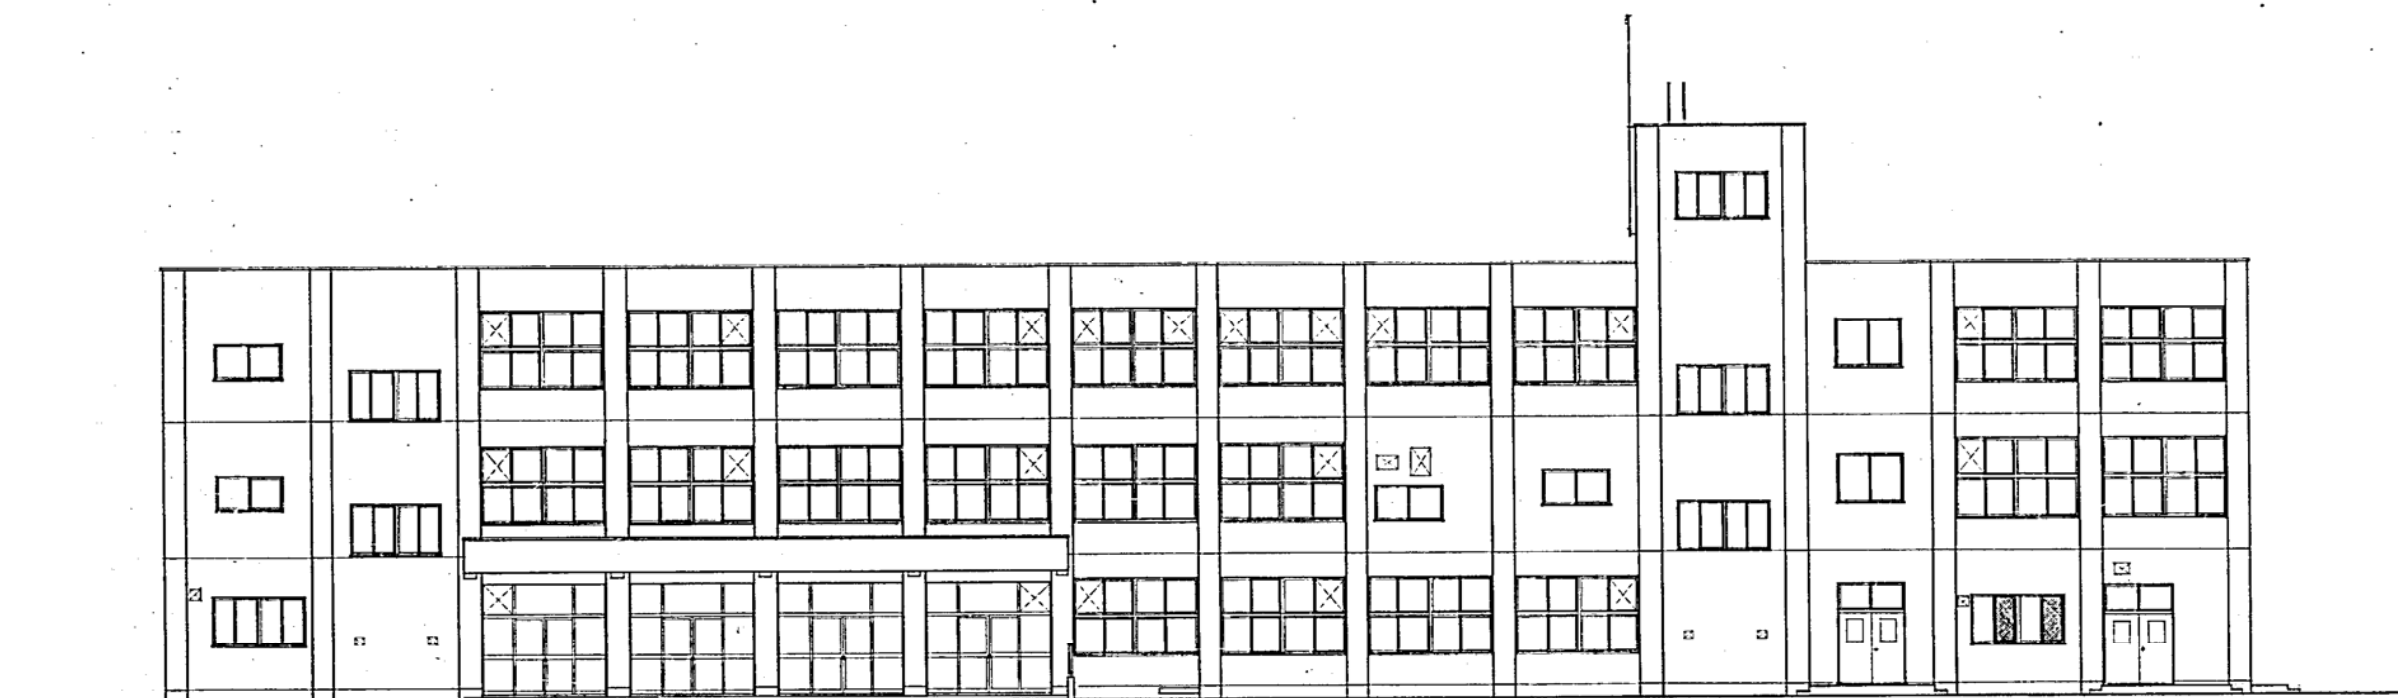


西側立面図

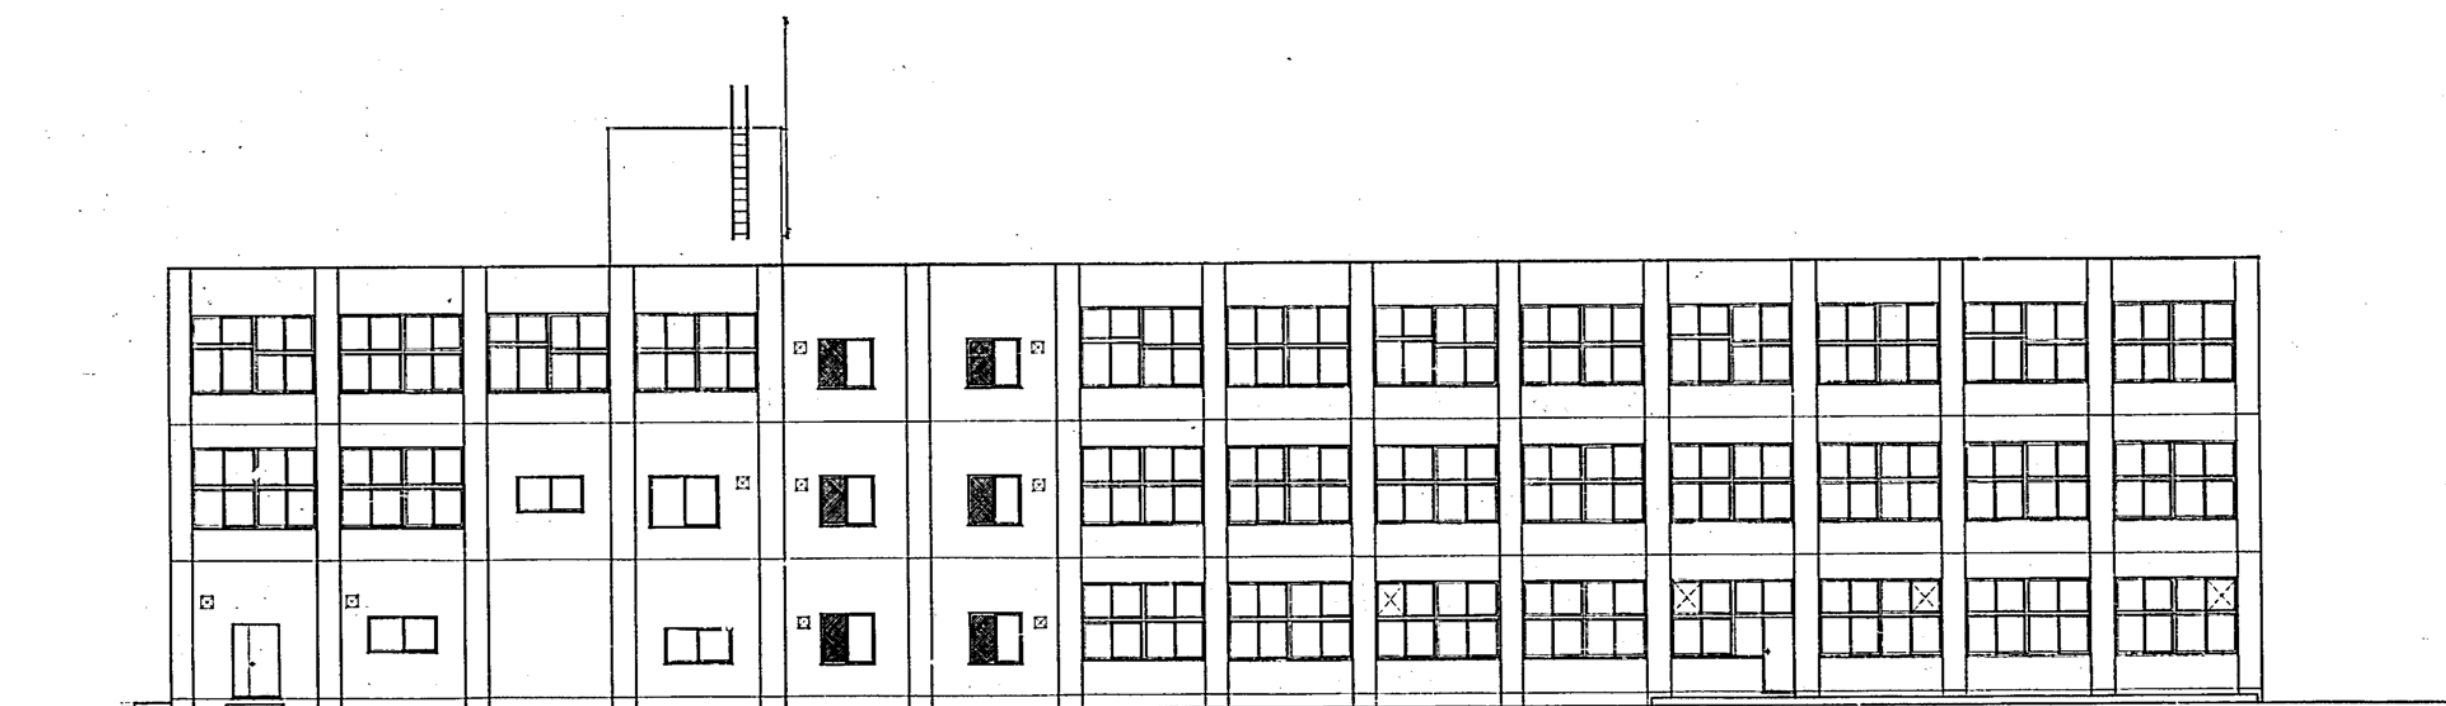

東側立面図

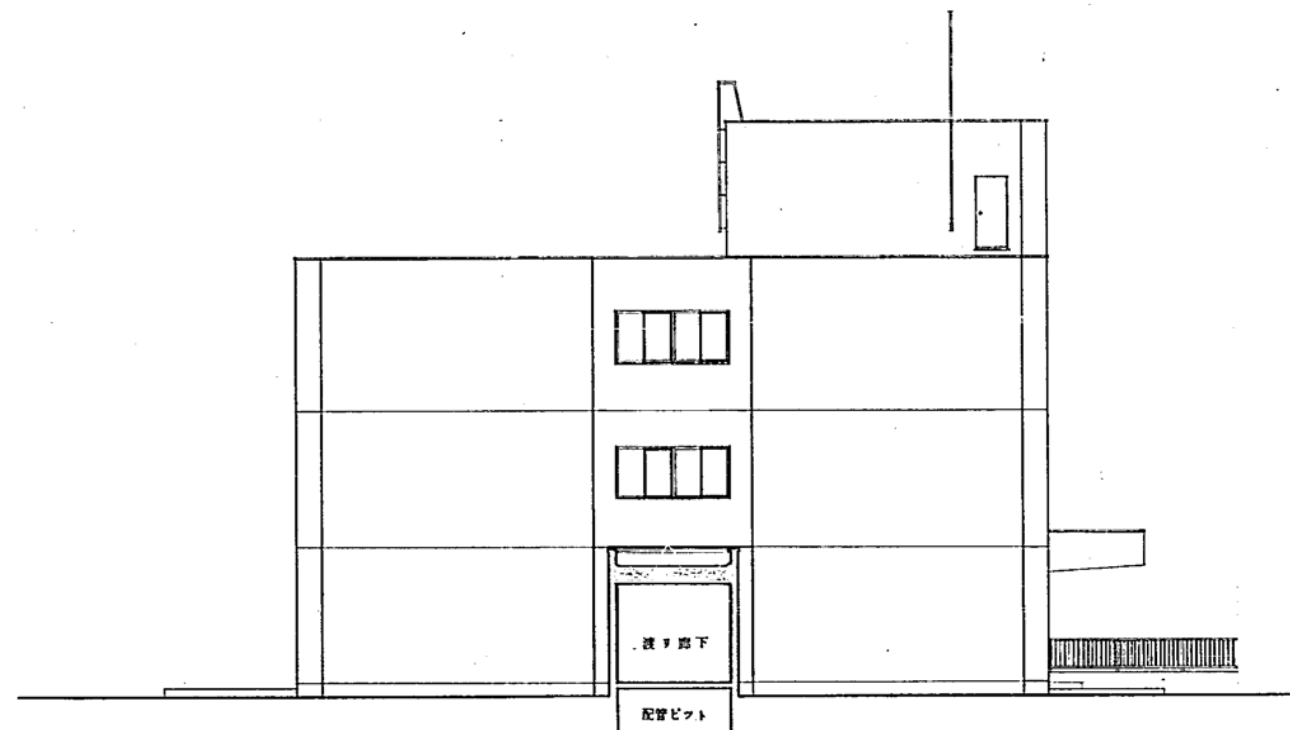


北側立面図

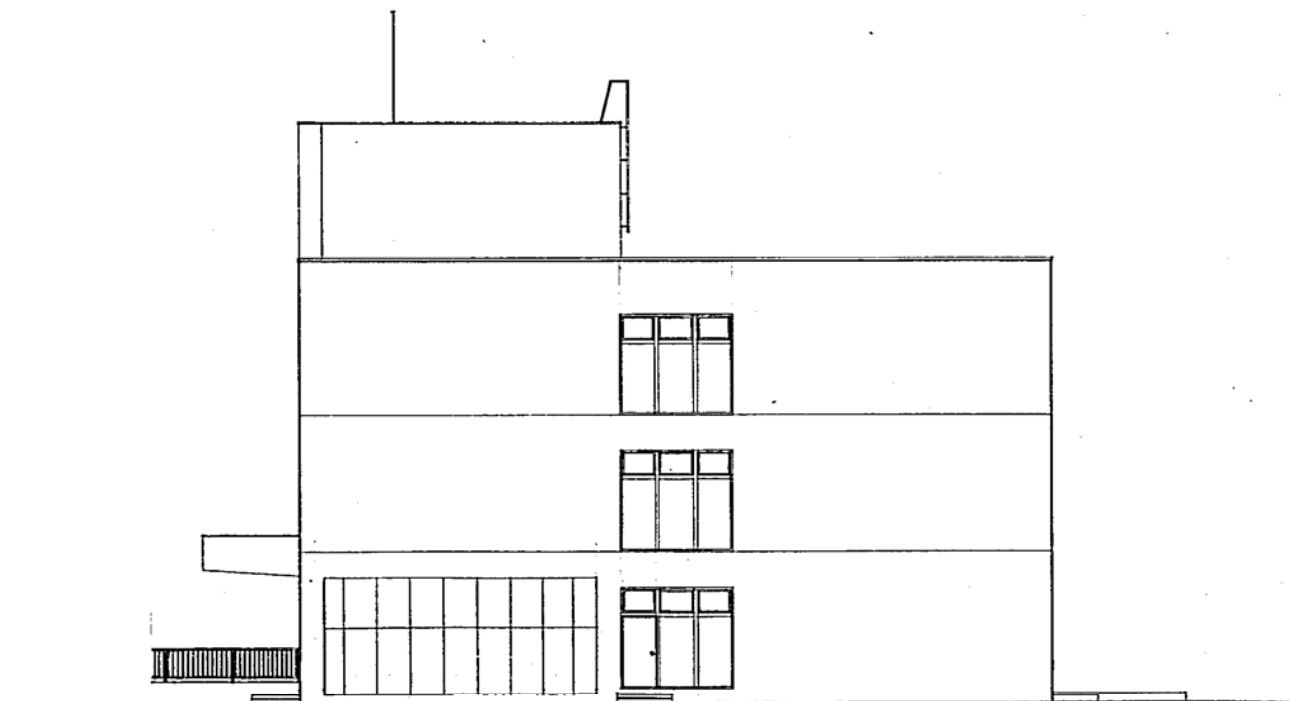


南側立面図

		工事名称 仮称 石山地区小学校新築工事(主体工事)	図面名称 立面図	縮尺 1:100	98 枚ノ内 意匠	NO. 16
--	--	------------------------------	-------------	-------------	--------------	-----------



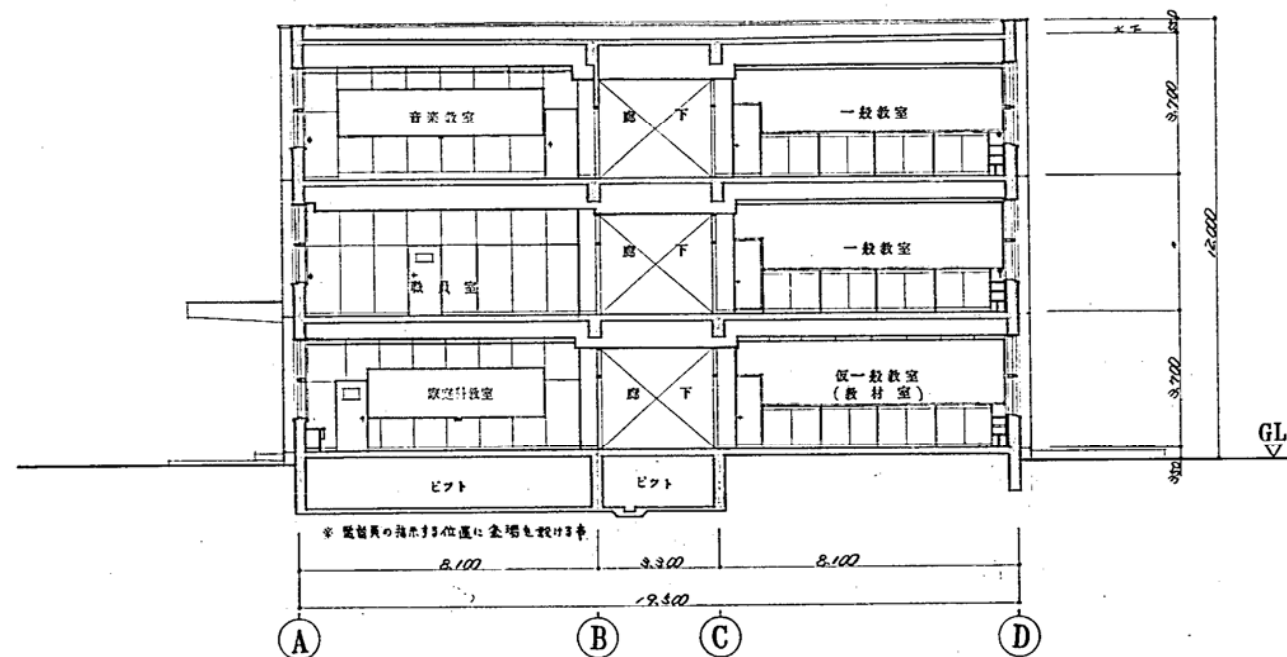



8~9 通リ断面図

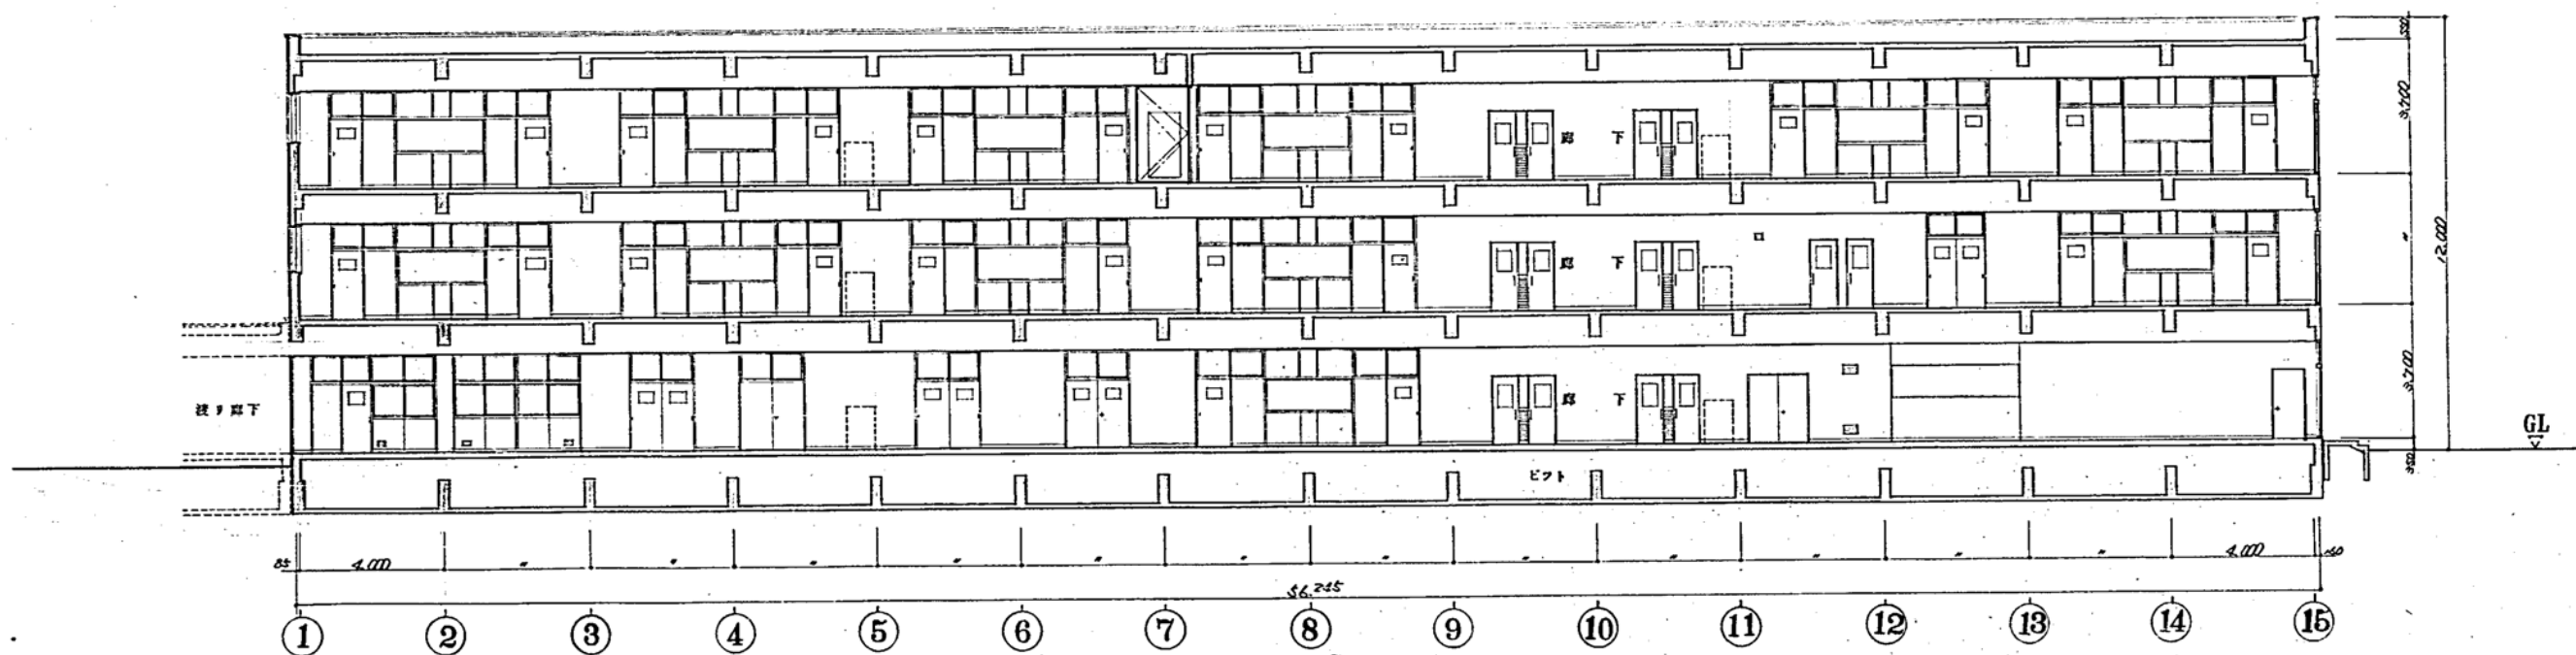


B~C 通リ断面図



工事名称	図面名称	縮尺	98	NO.
飯塚 石山地区小学校新築工事(主体工事)	断面図	1:100	98	17
			原図	

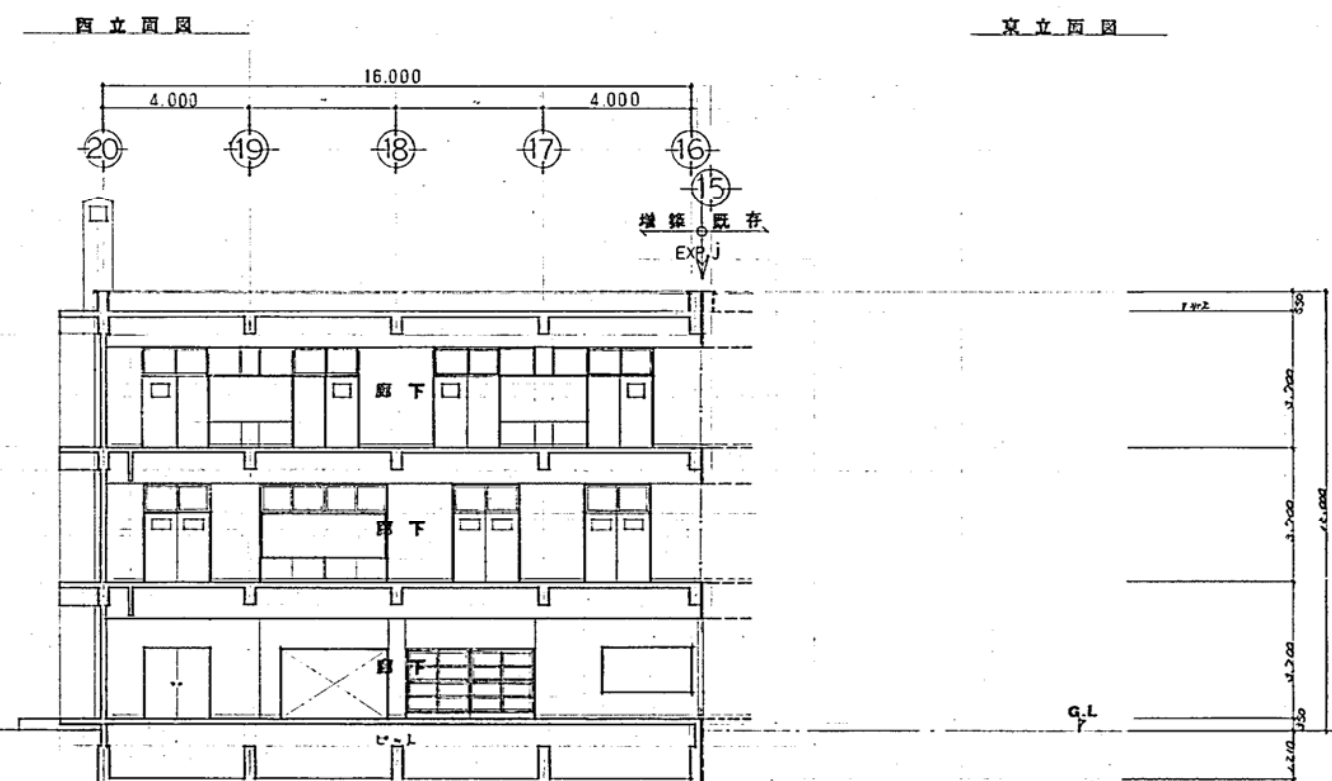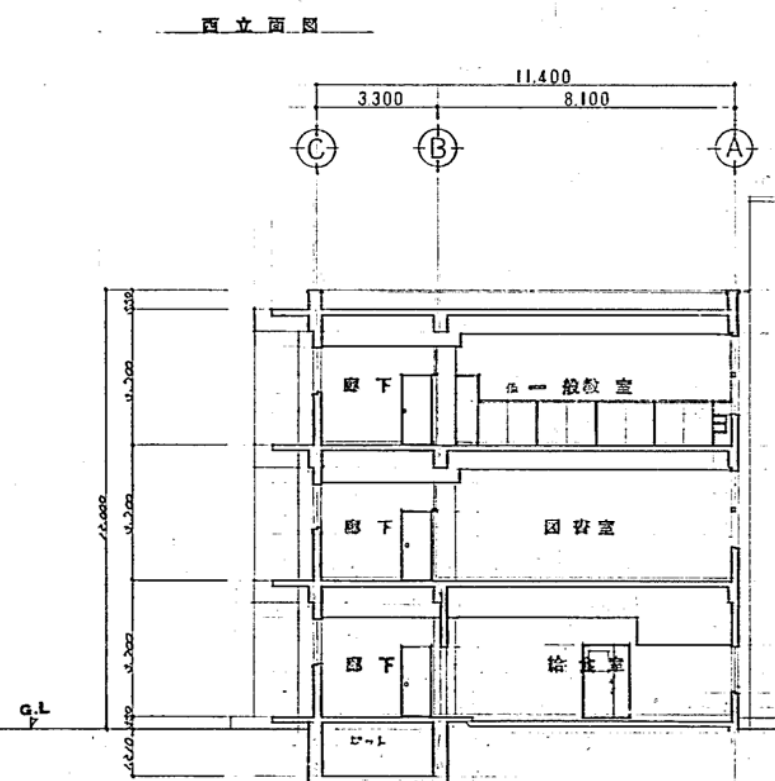
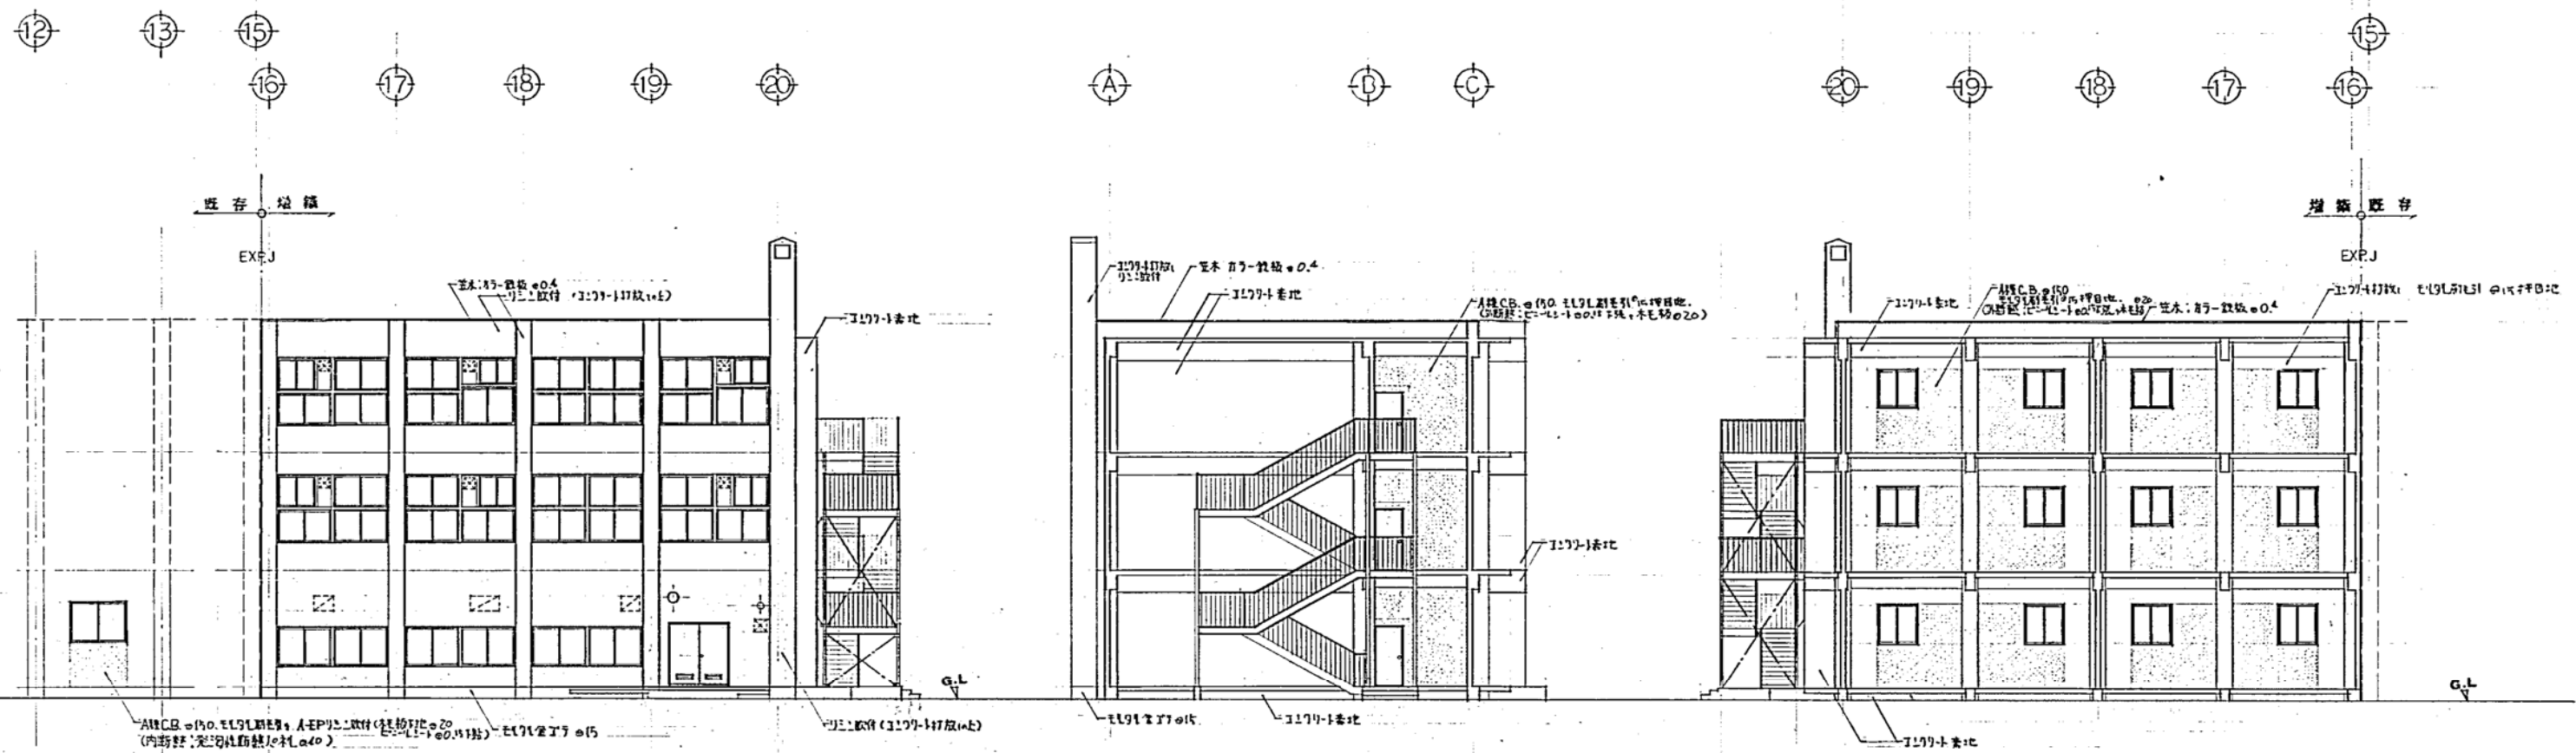
[illegible]

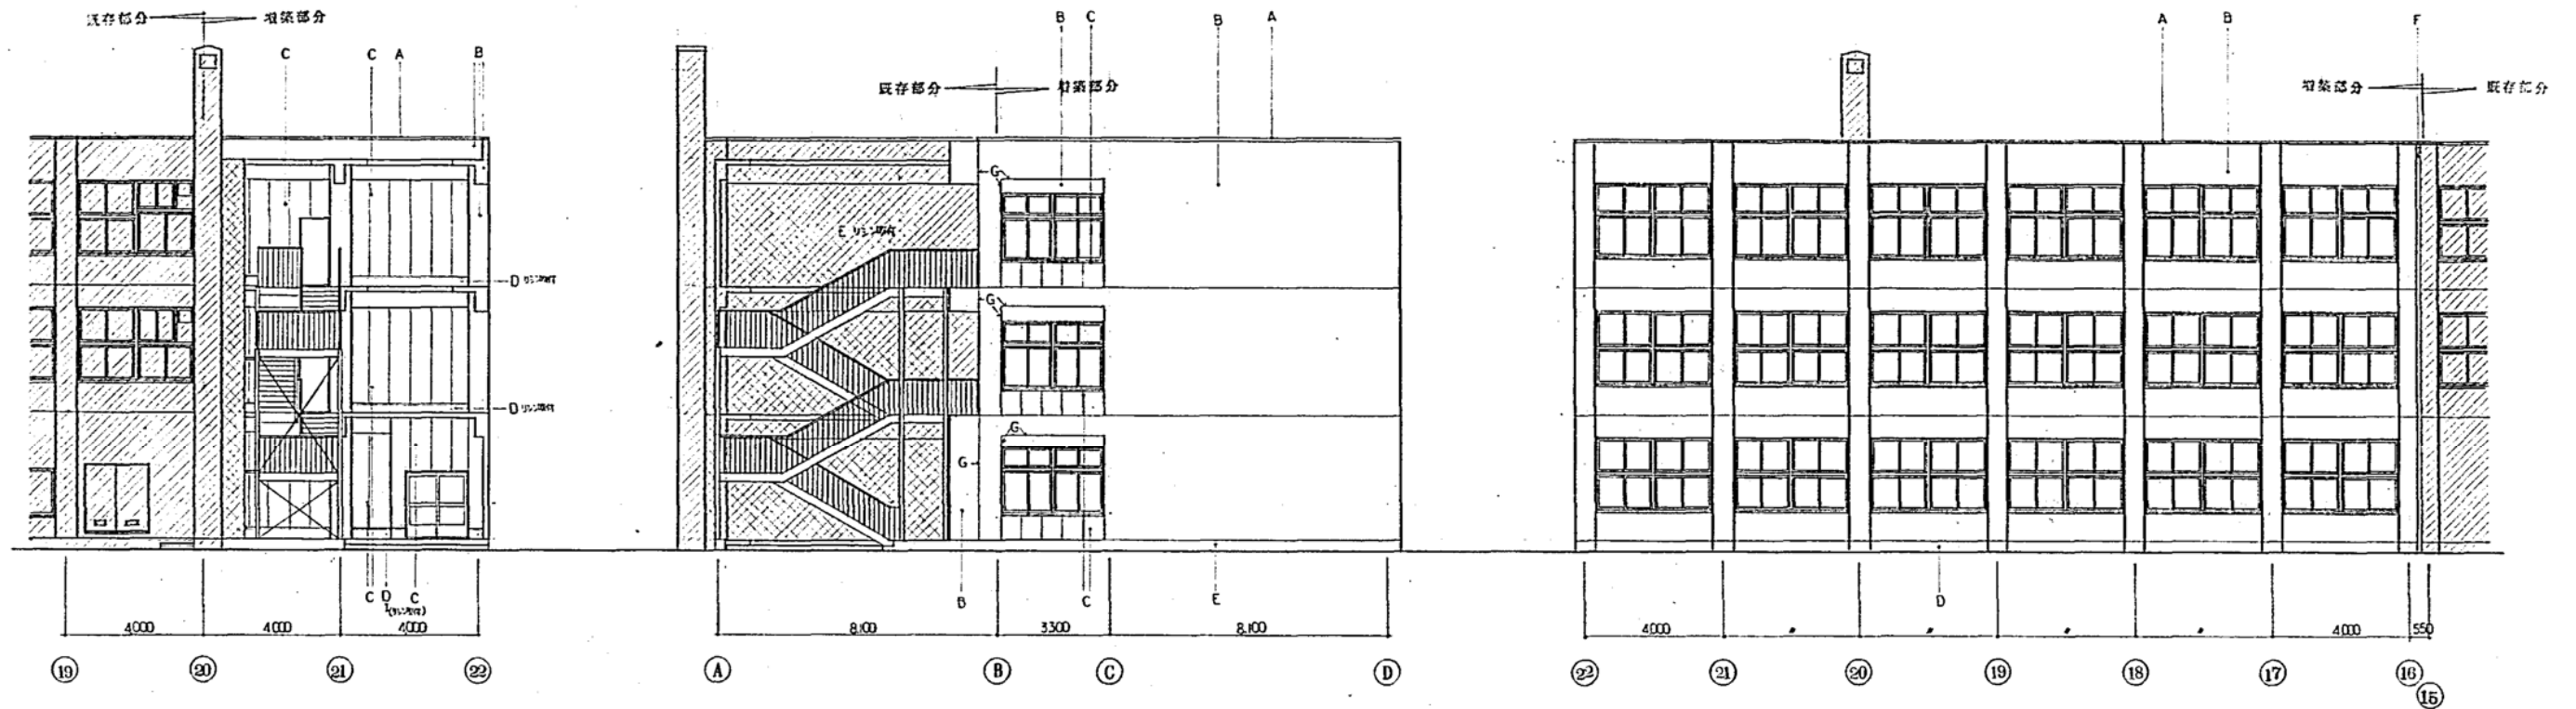


A 桧木 ϕ 0.4%カラー鉄板貼(木下地)	D ϕ 15%モルタルコテ押エ	G ハツリ目地
B コンクリート打放シ リシン吹付	E コンクリート素地	増築部分を示す
C ALCパネル ϕ 100%リシン吹付	F EXP金物 ステンレス製	既存部分 既存部分リシン吹付



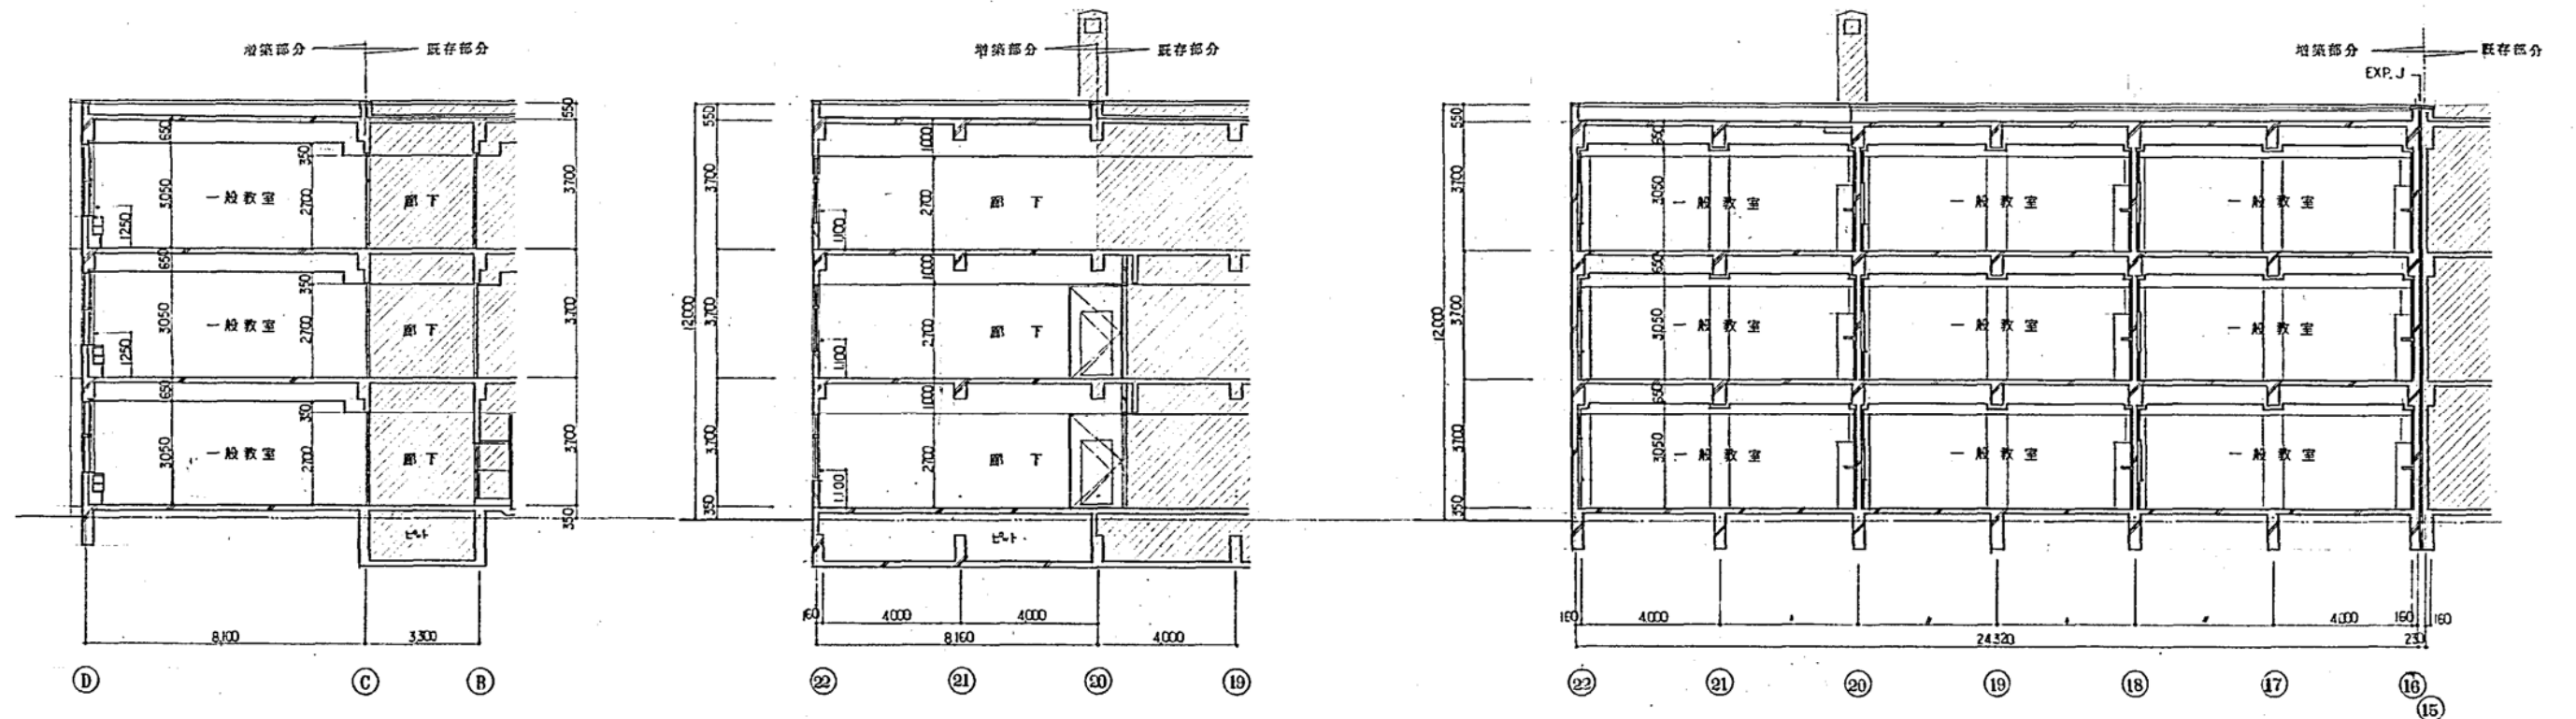


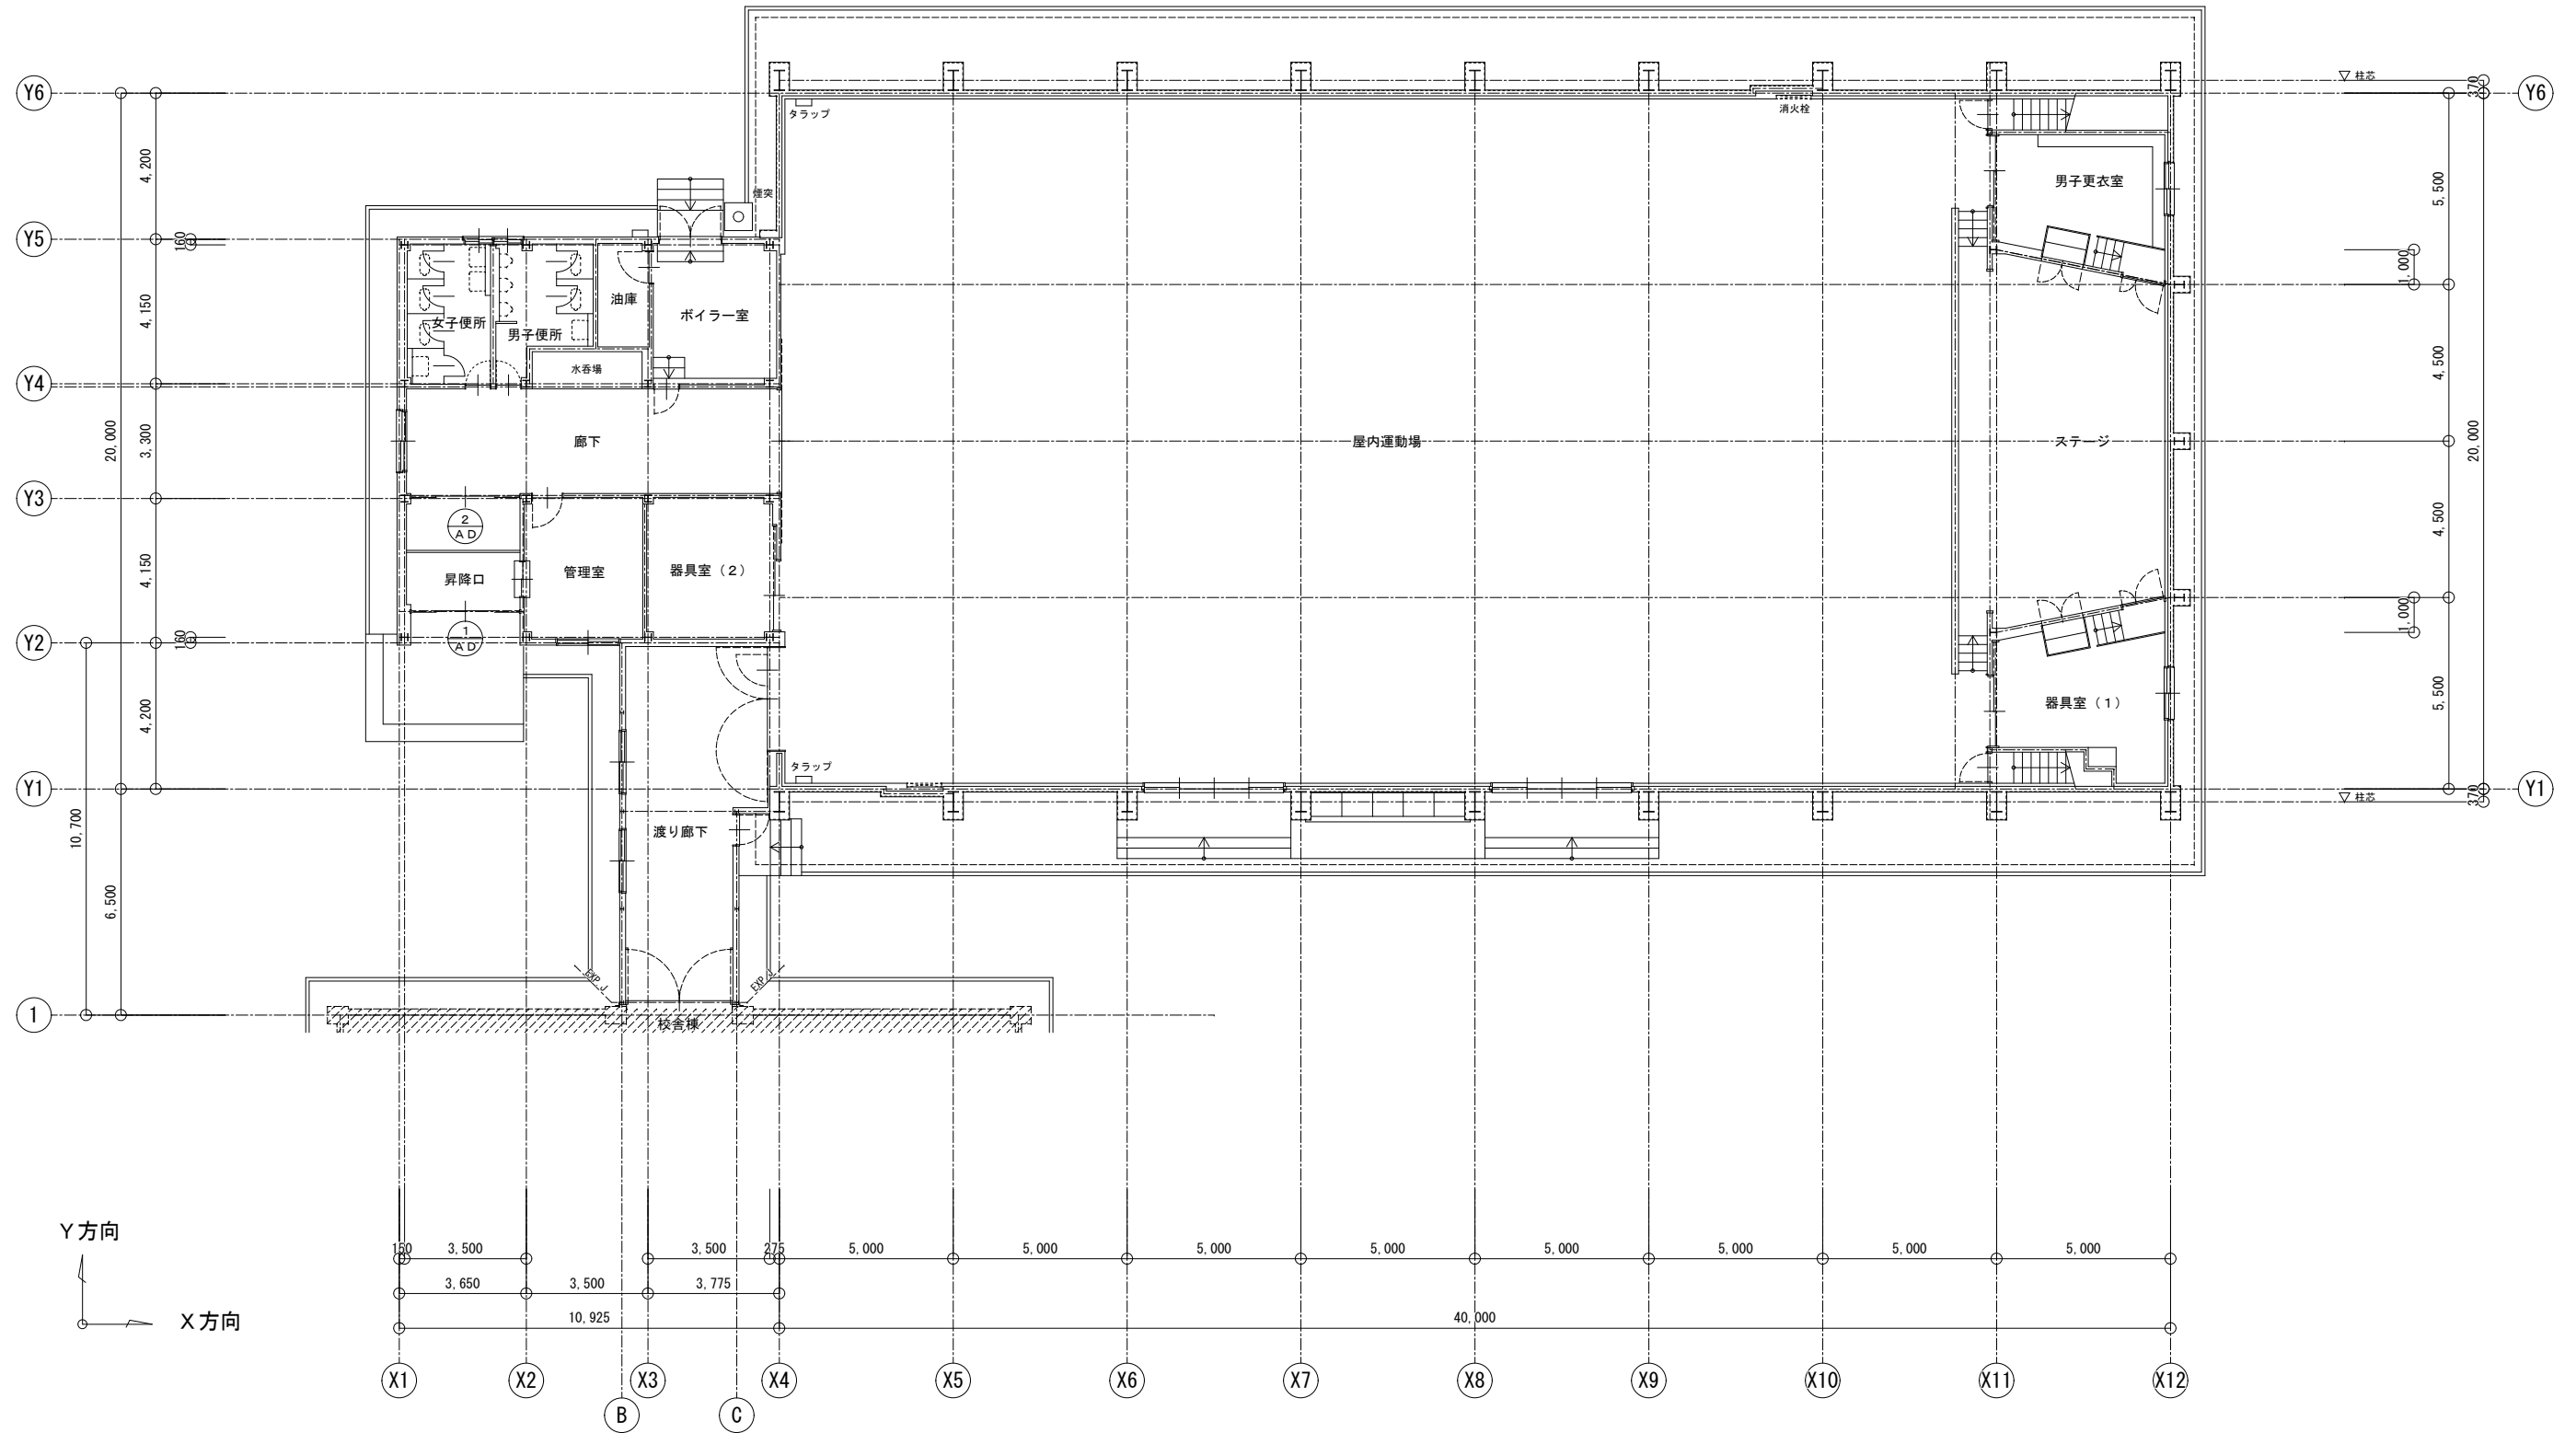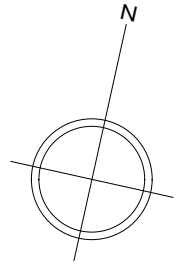


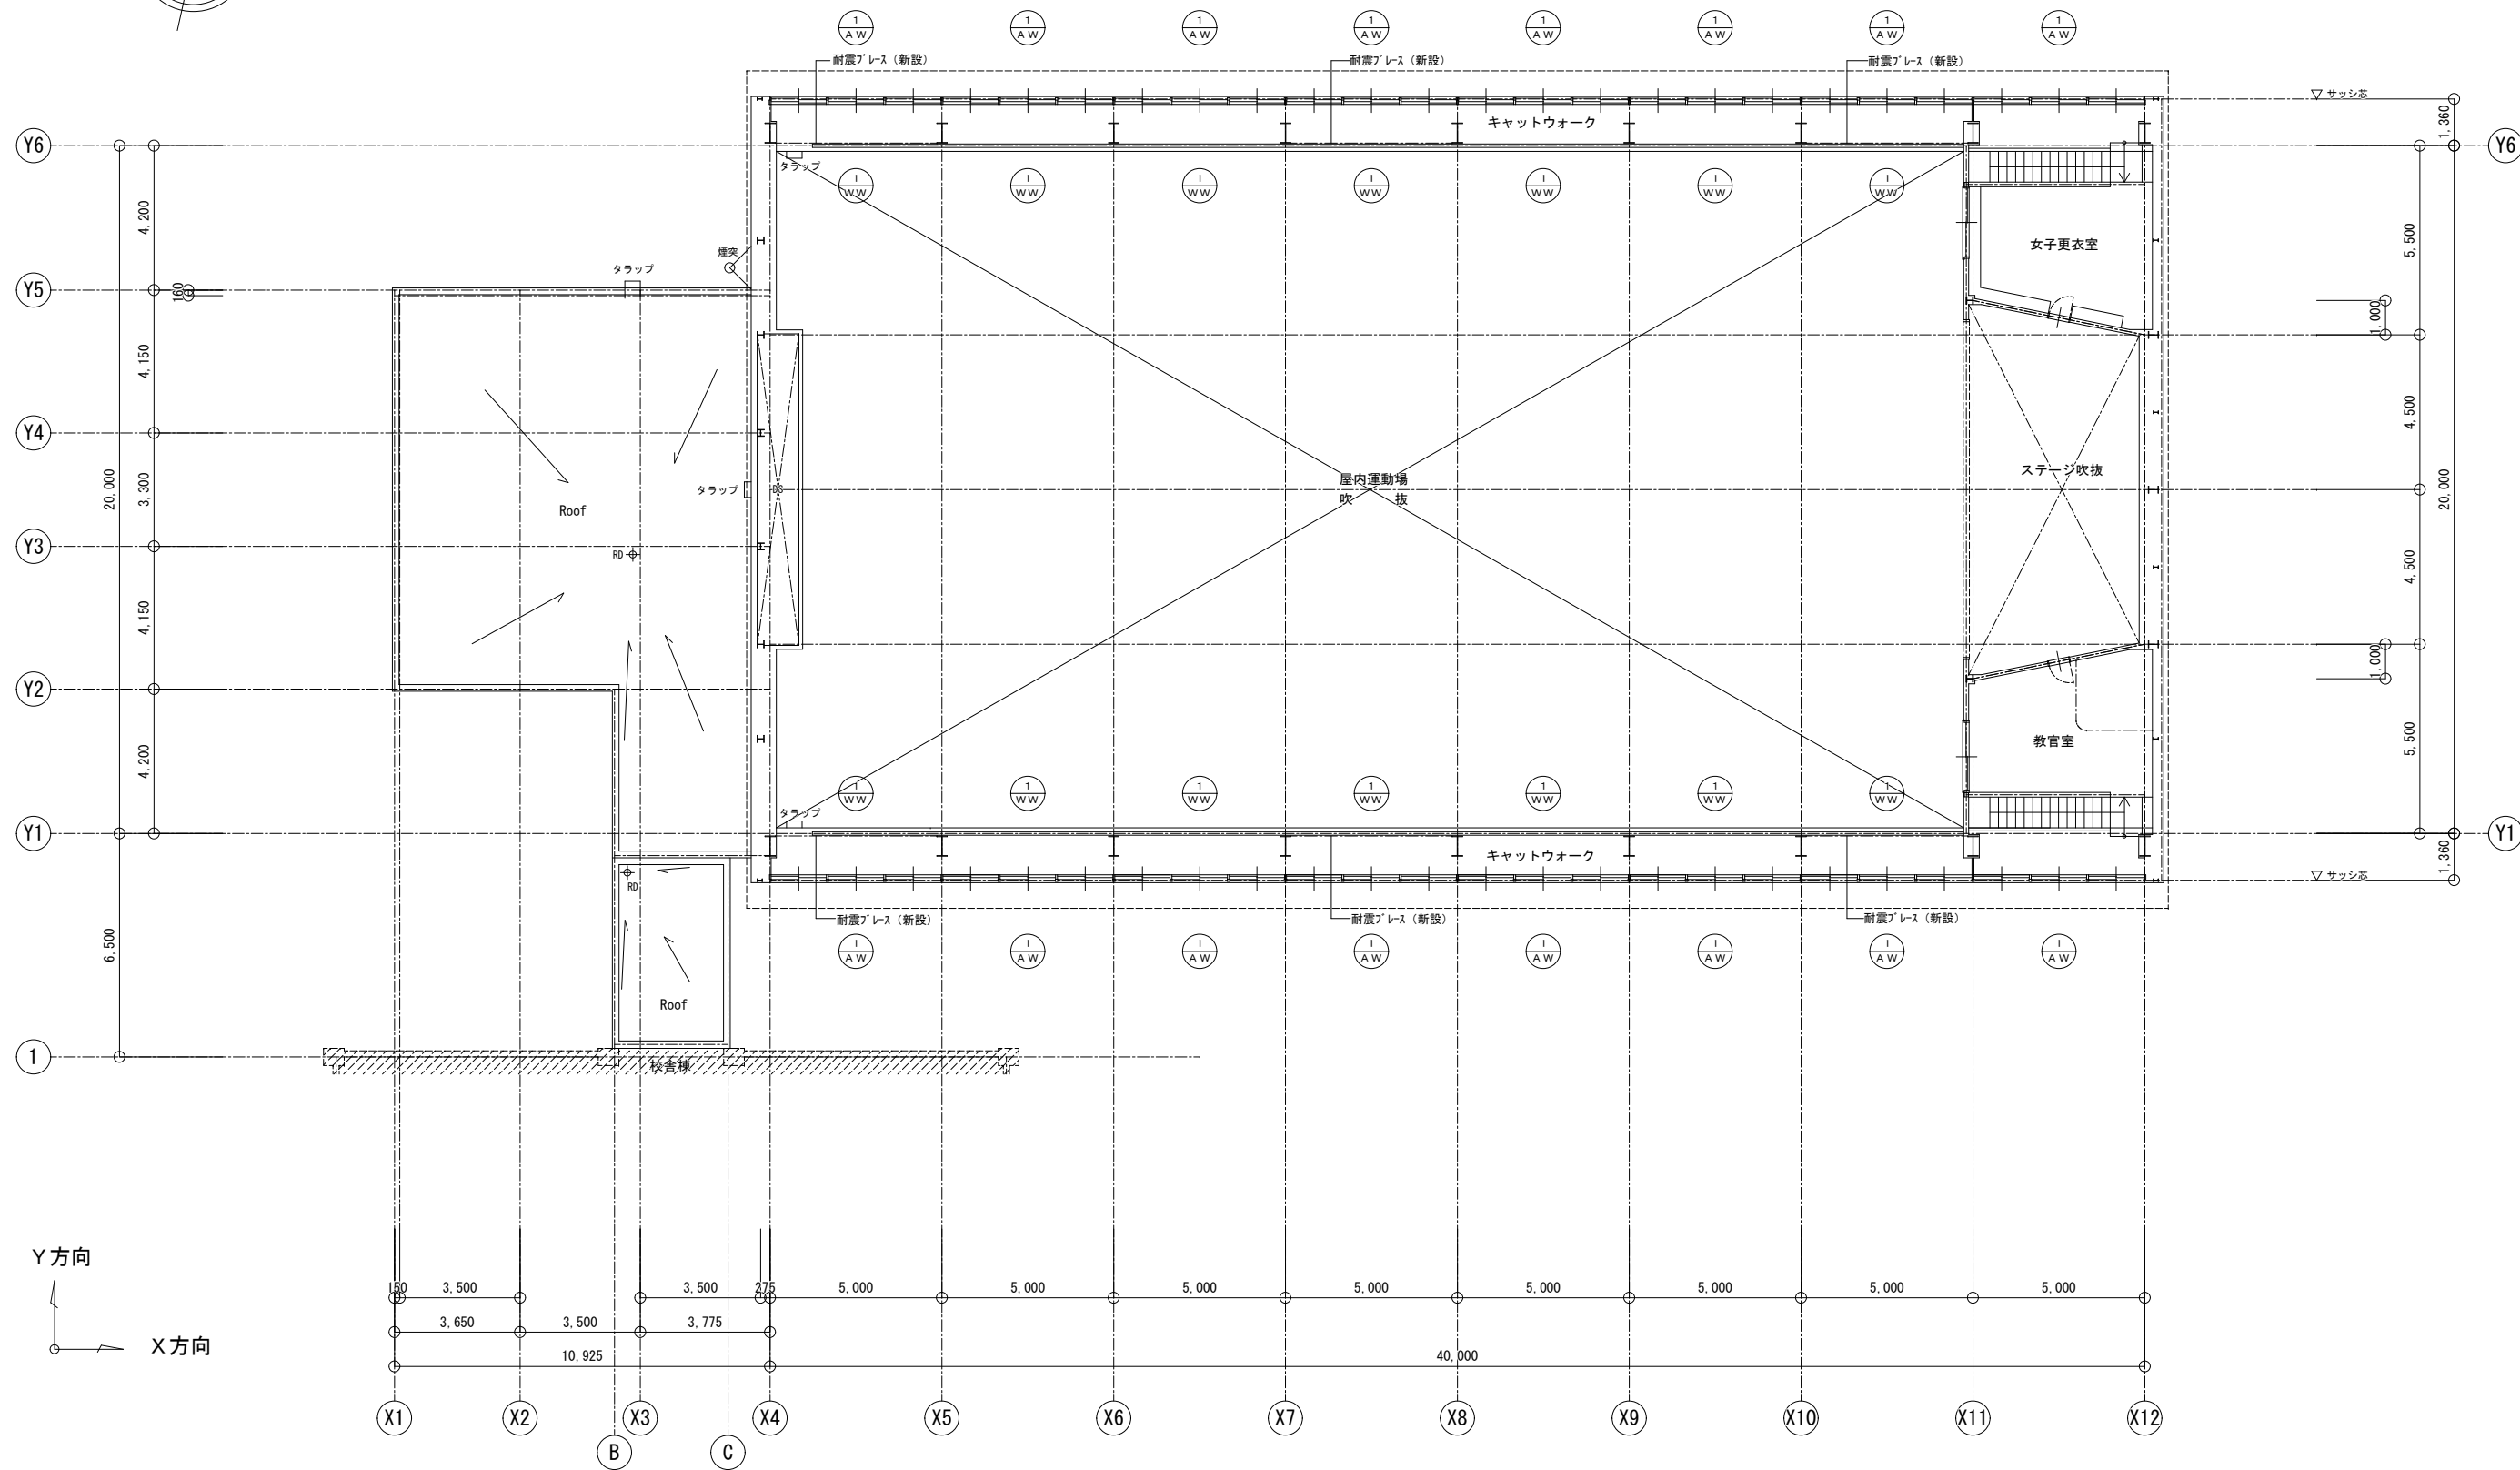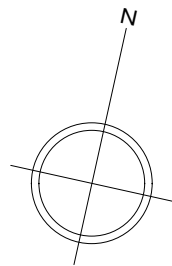


PROJECT	Mention Specially		DATE	SCALE 1:100	DRAFT NAME 屋内運動場 2階平面図 (改修後) (石山南小学校)	A / 43
---------	-------------------	--	------	----------------	--	--------

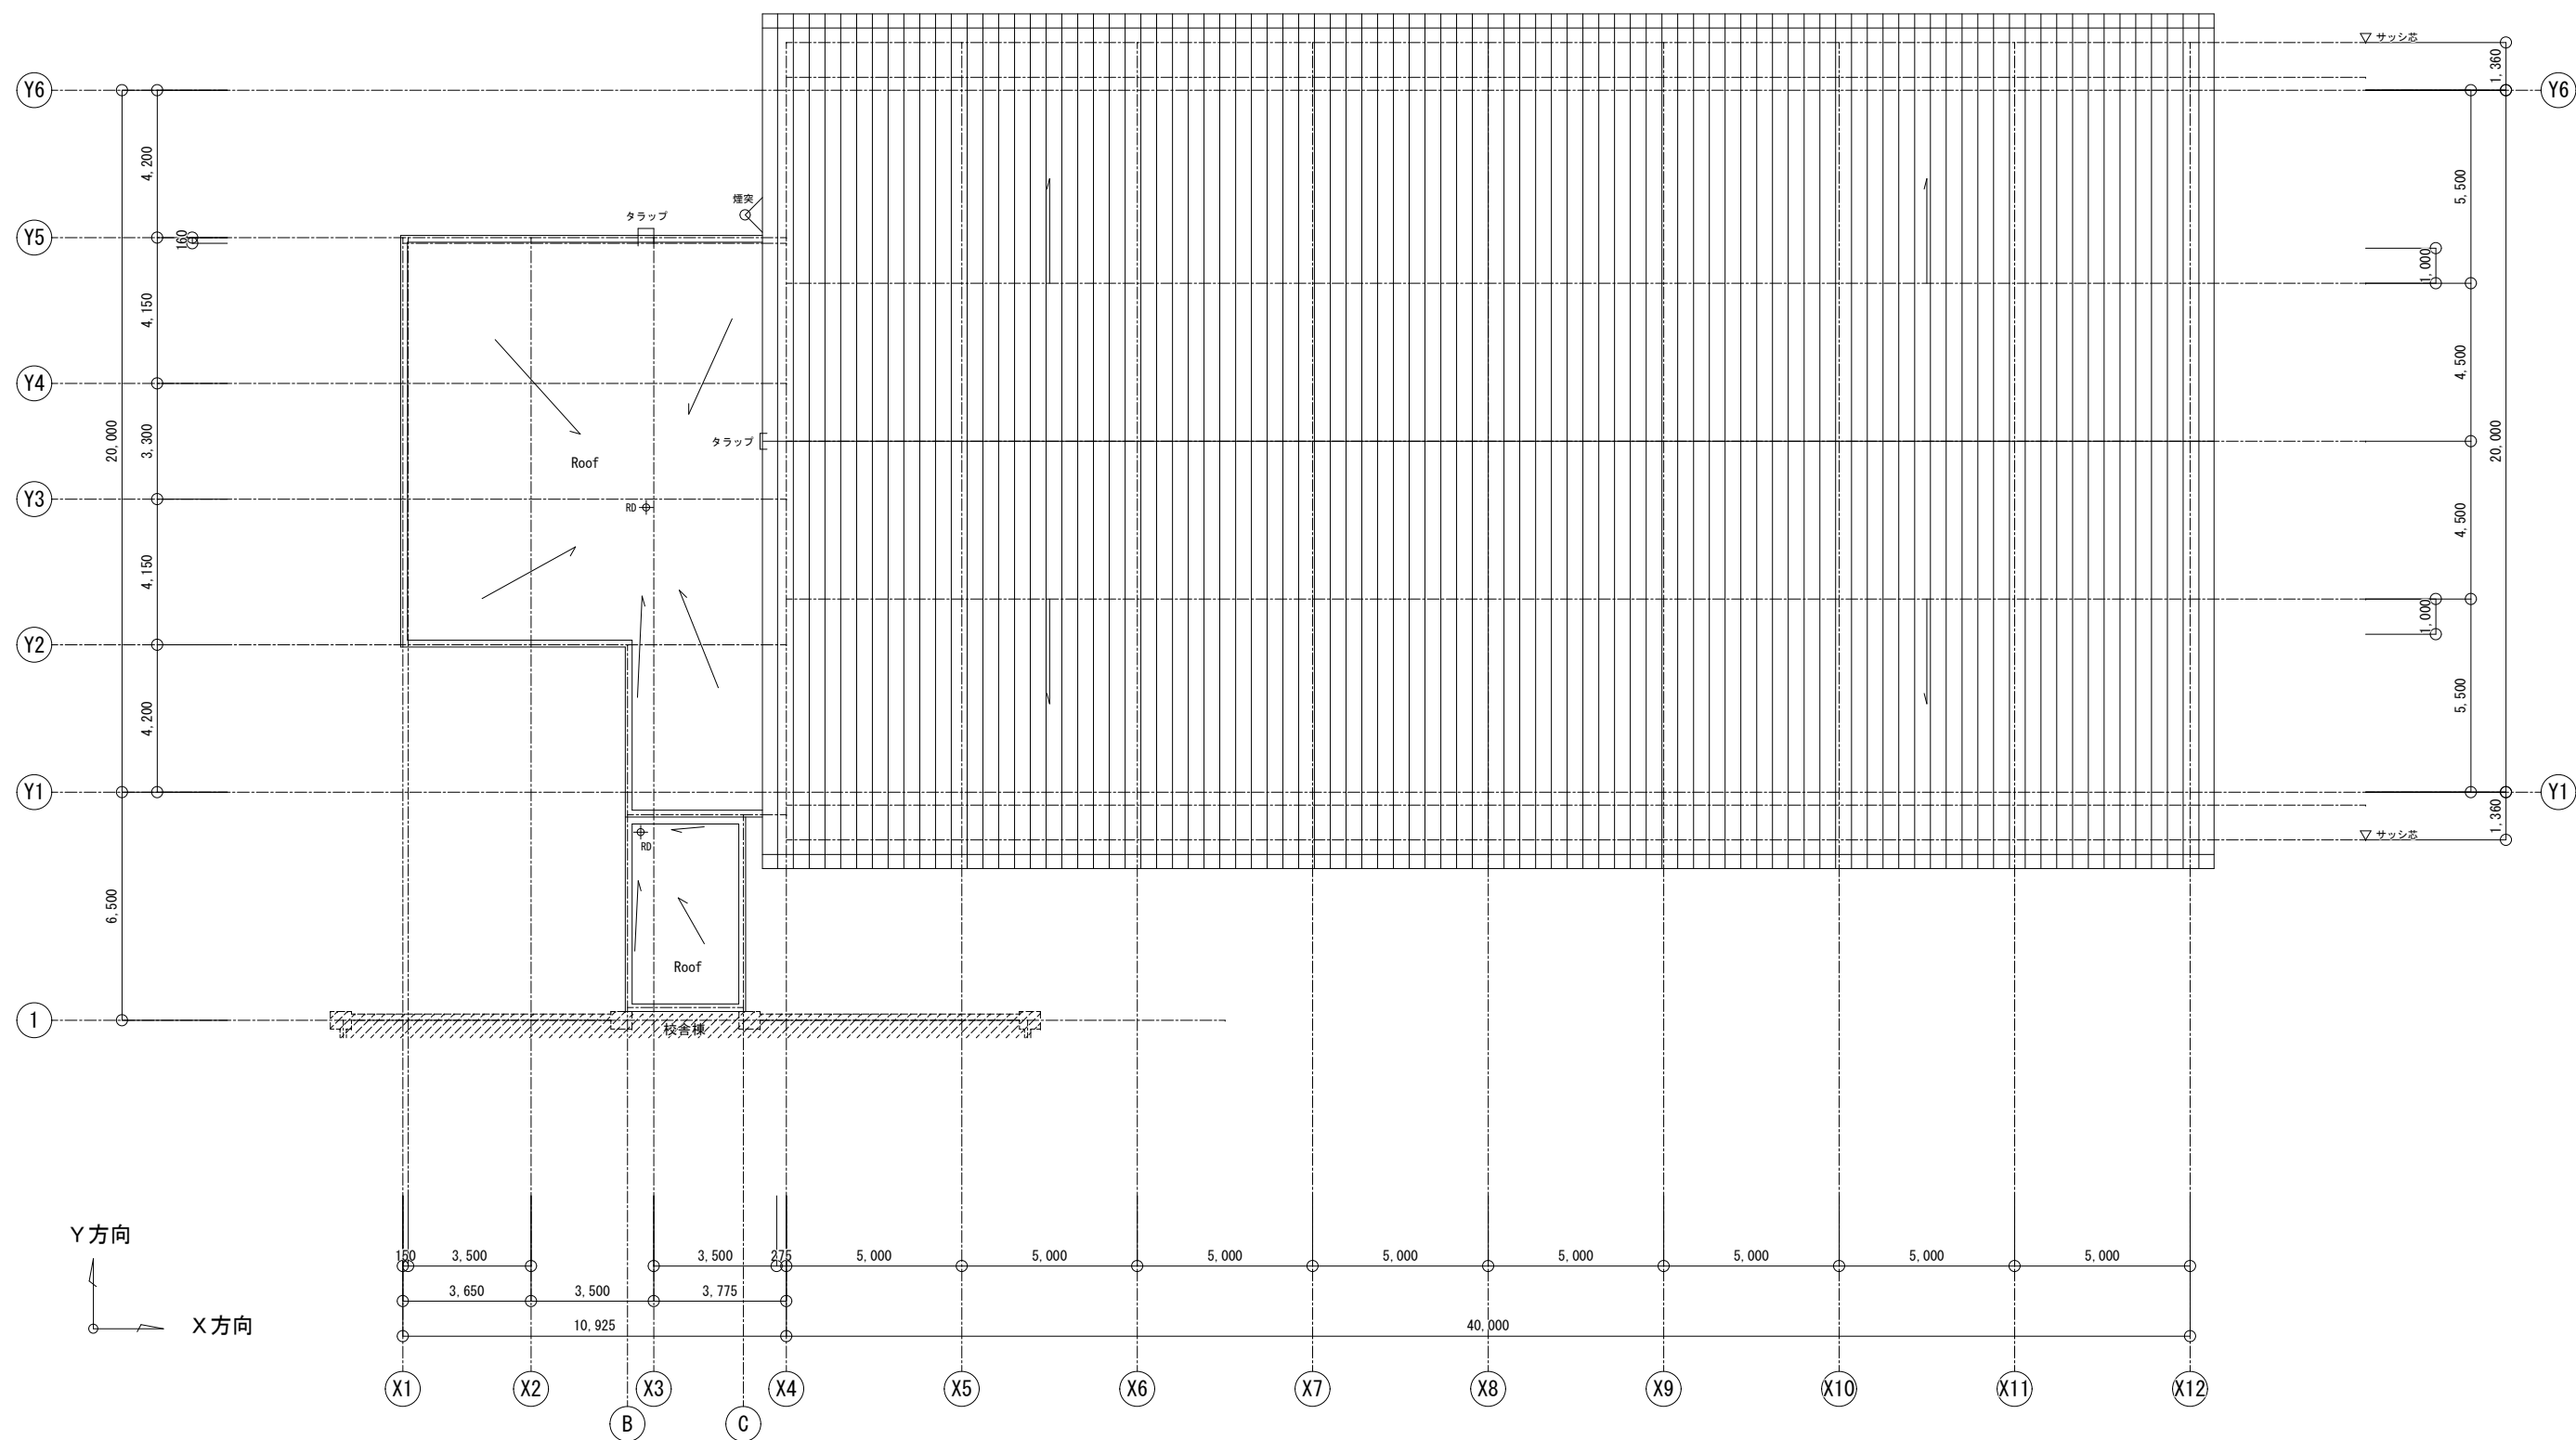

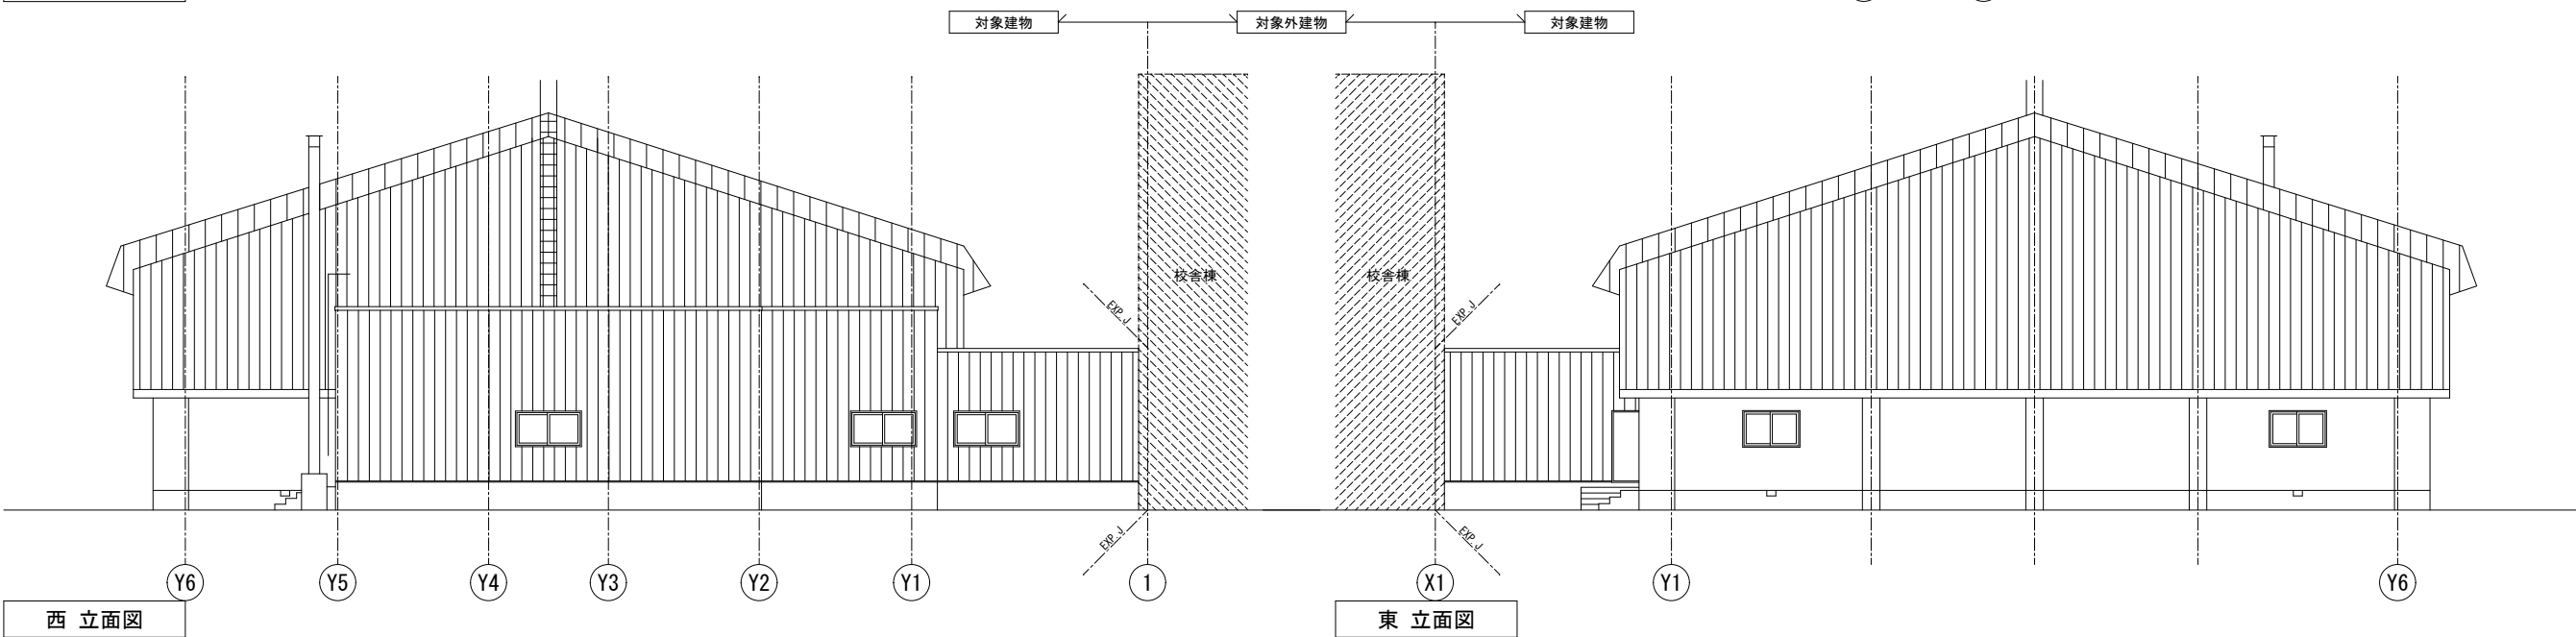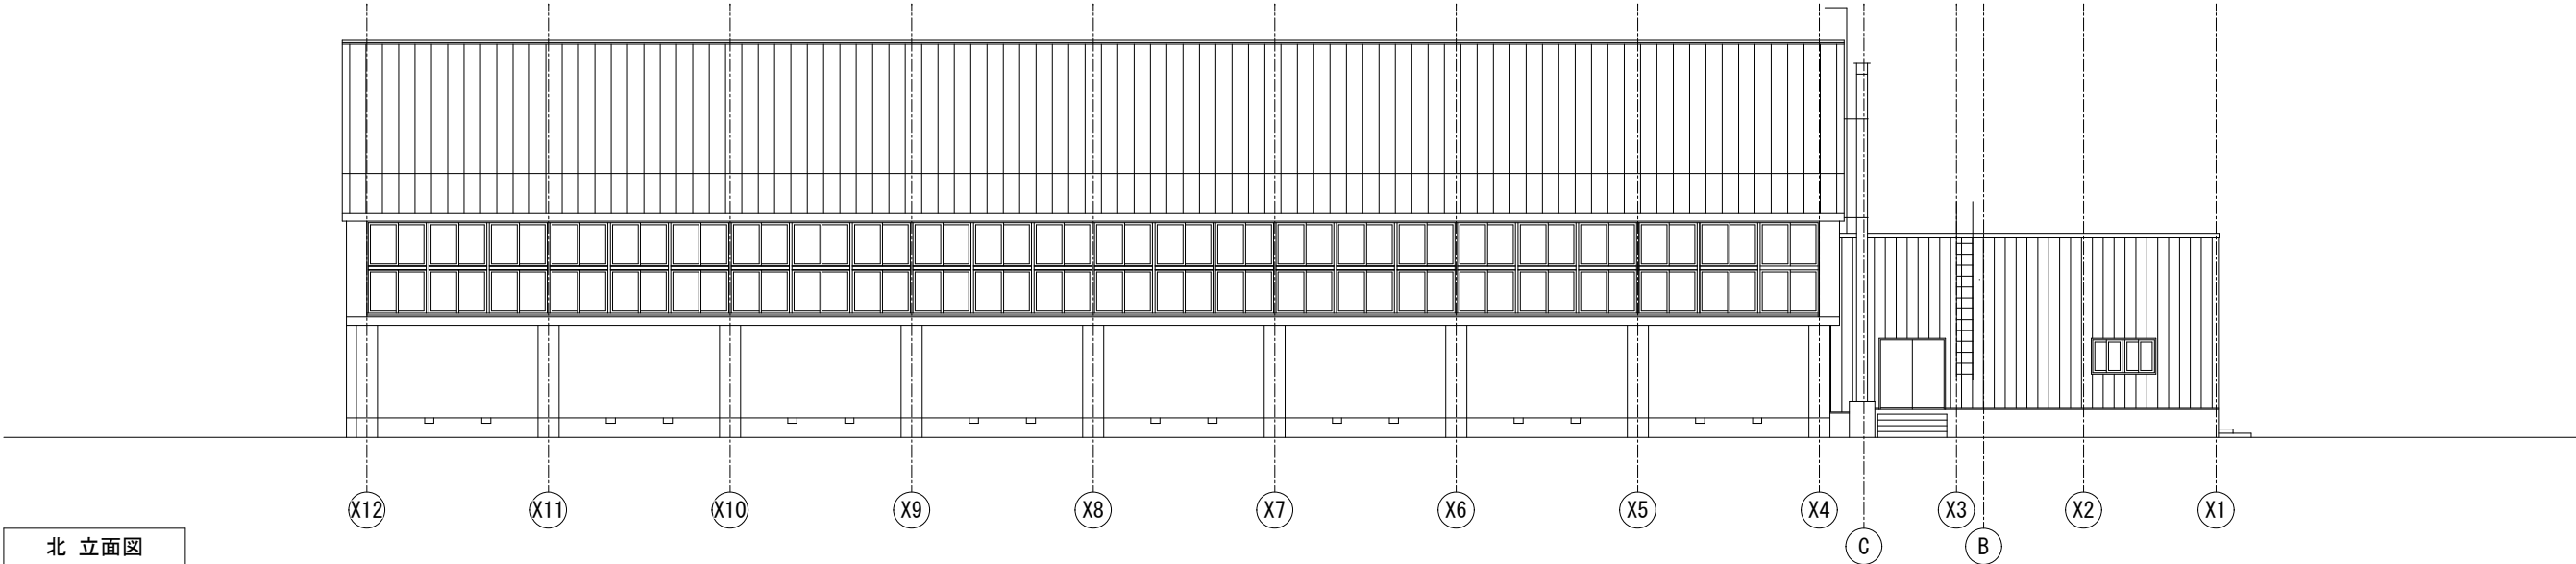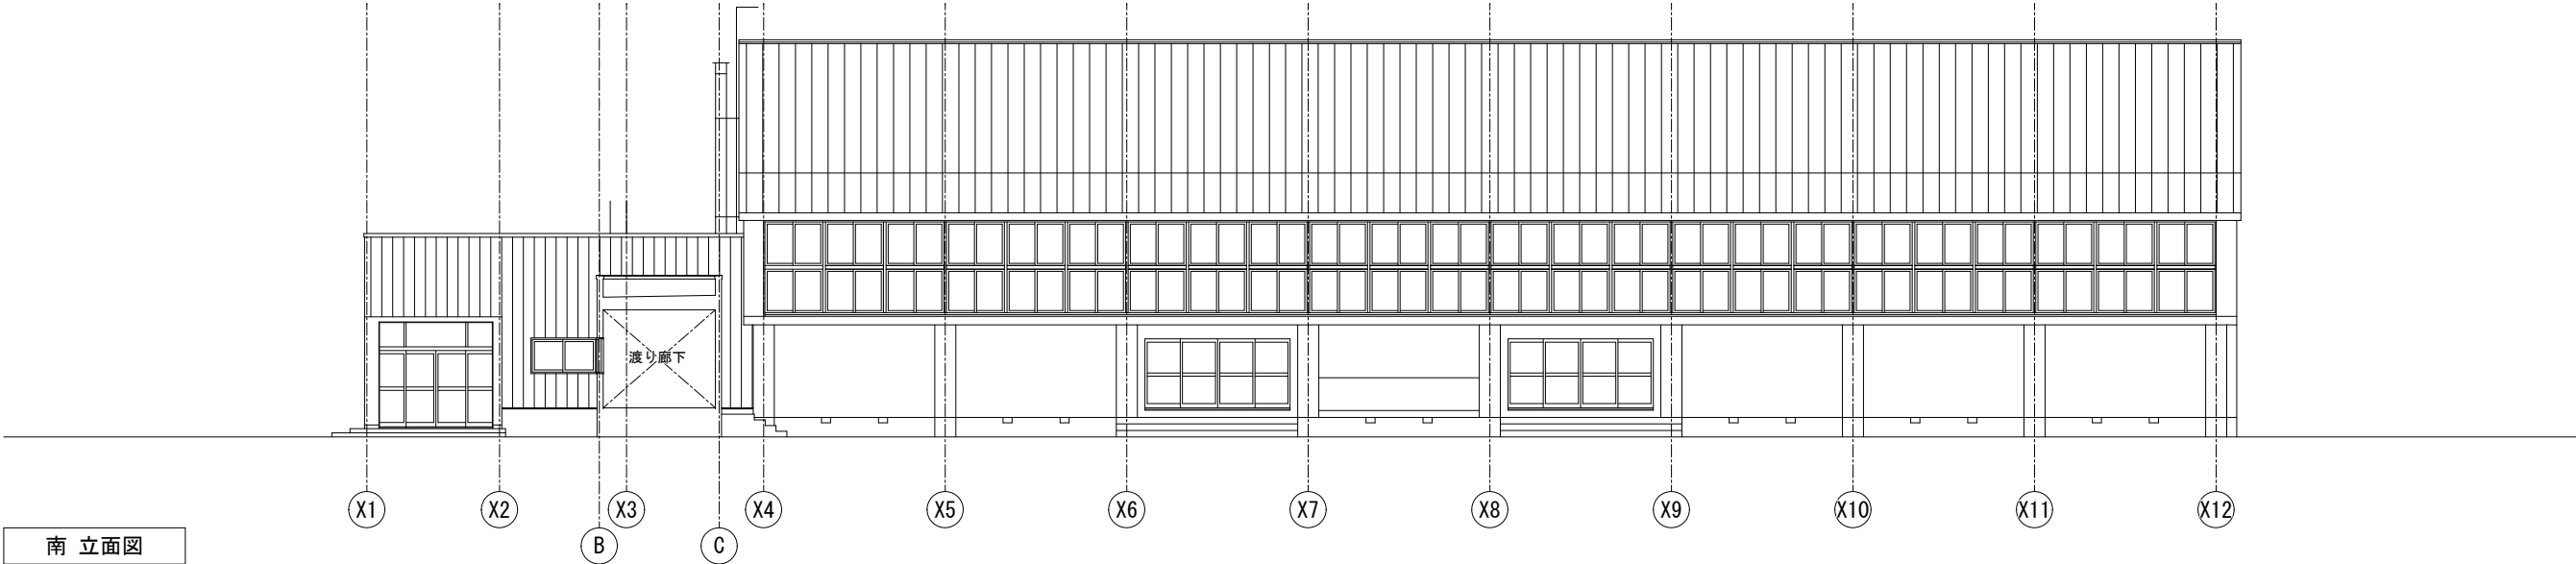


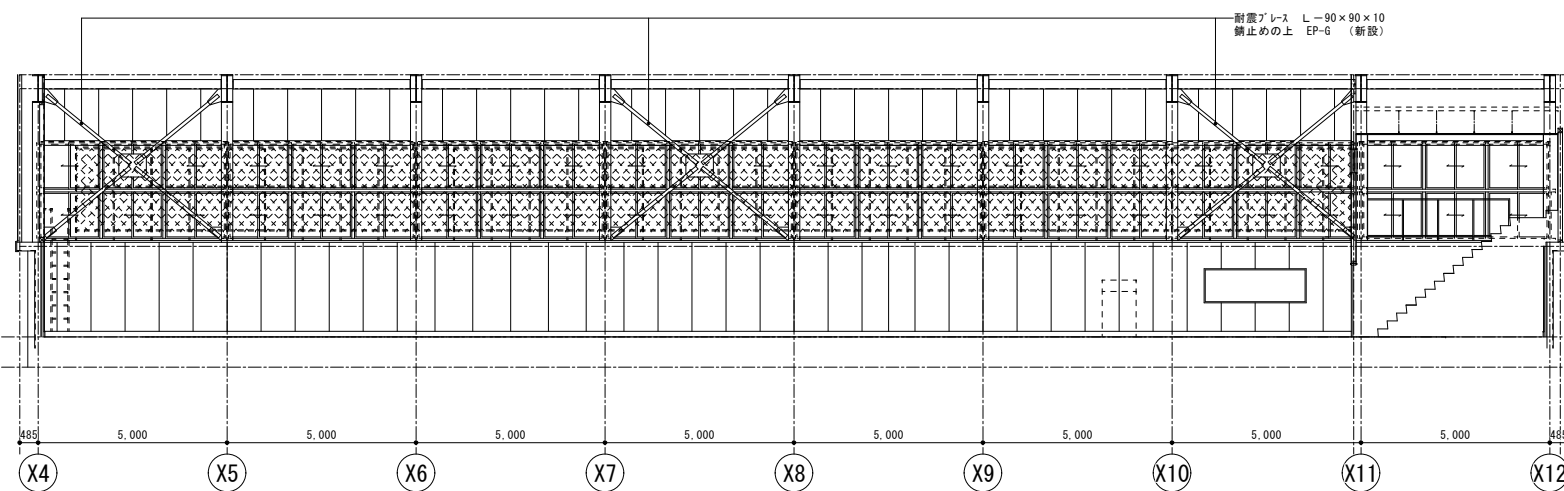


A 面

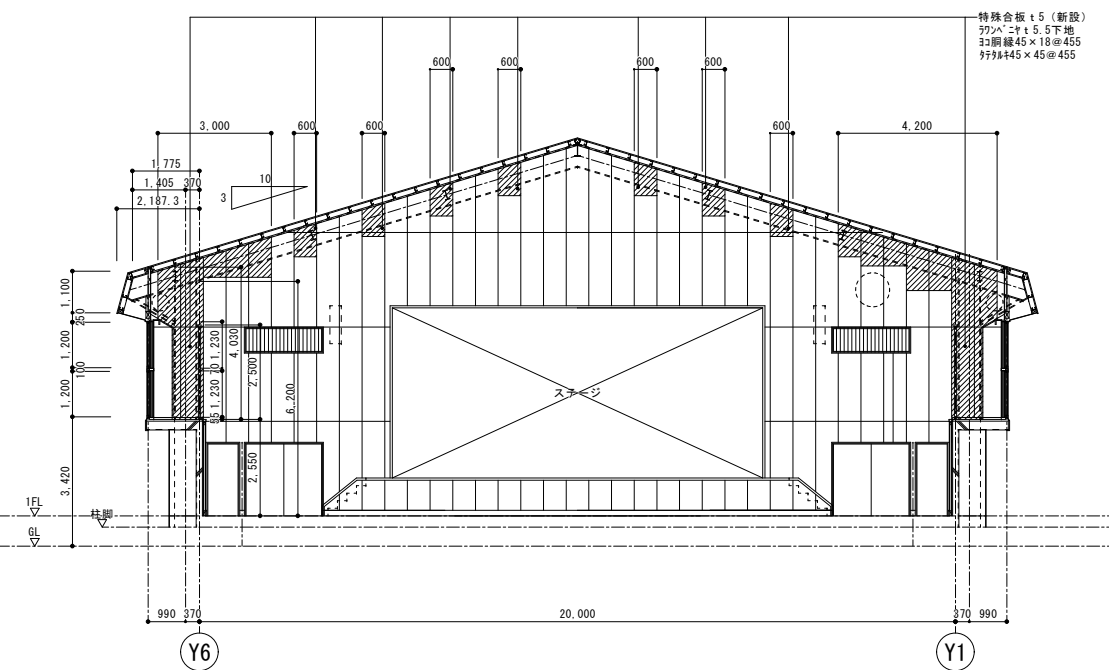


B 面

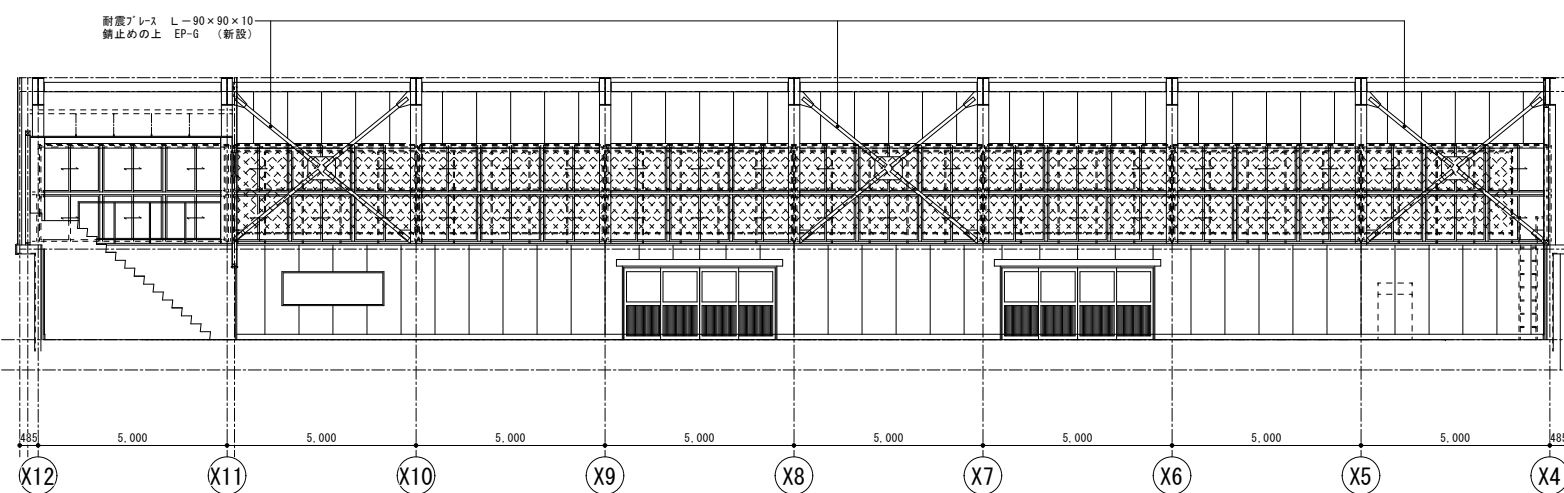

C 面

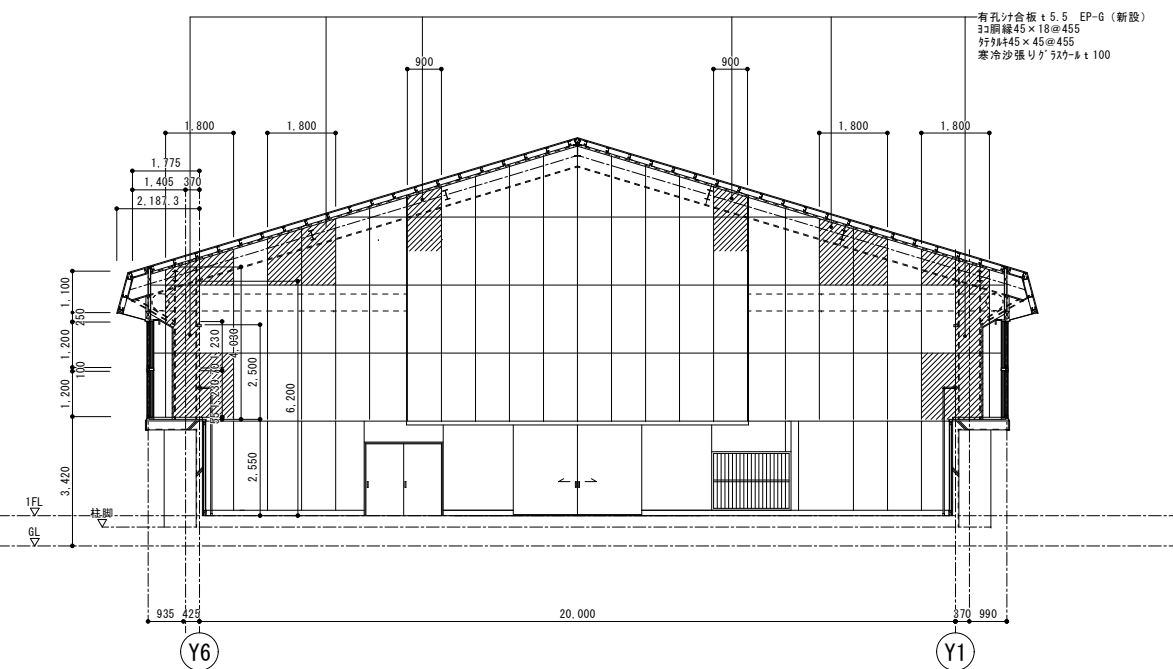


B

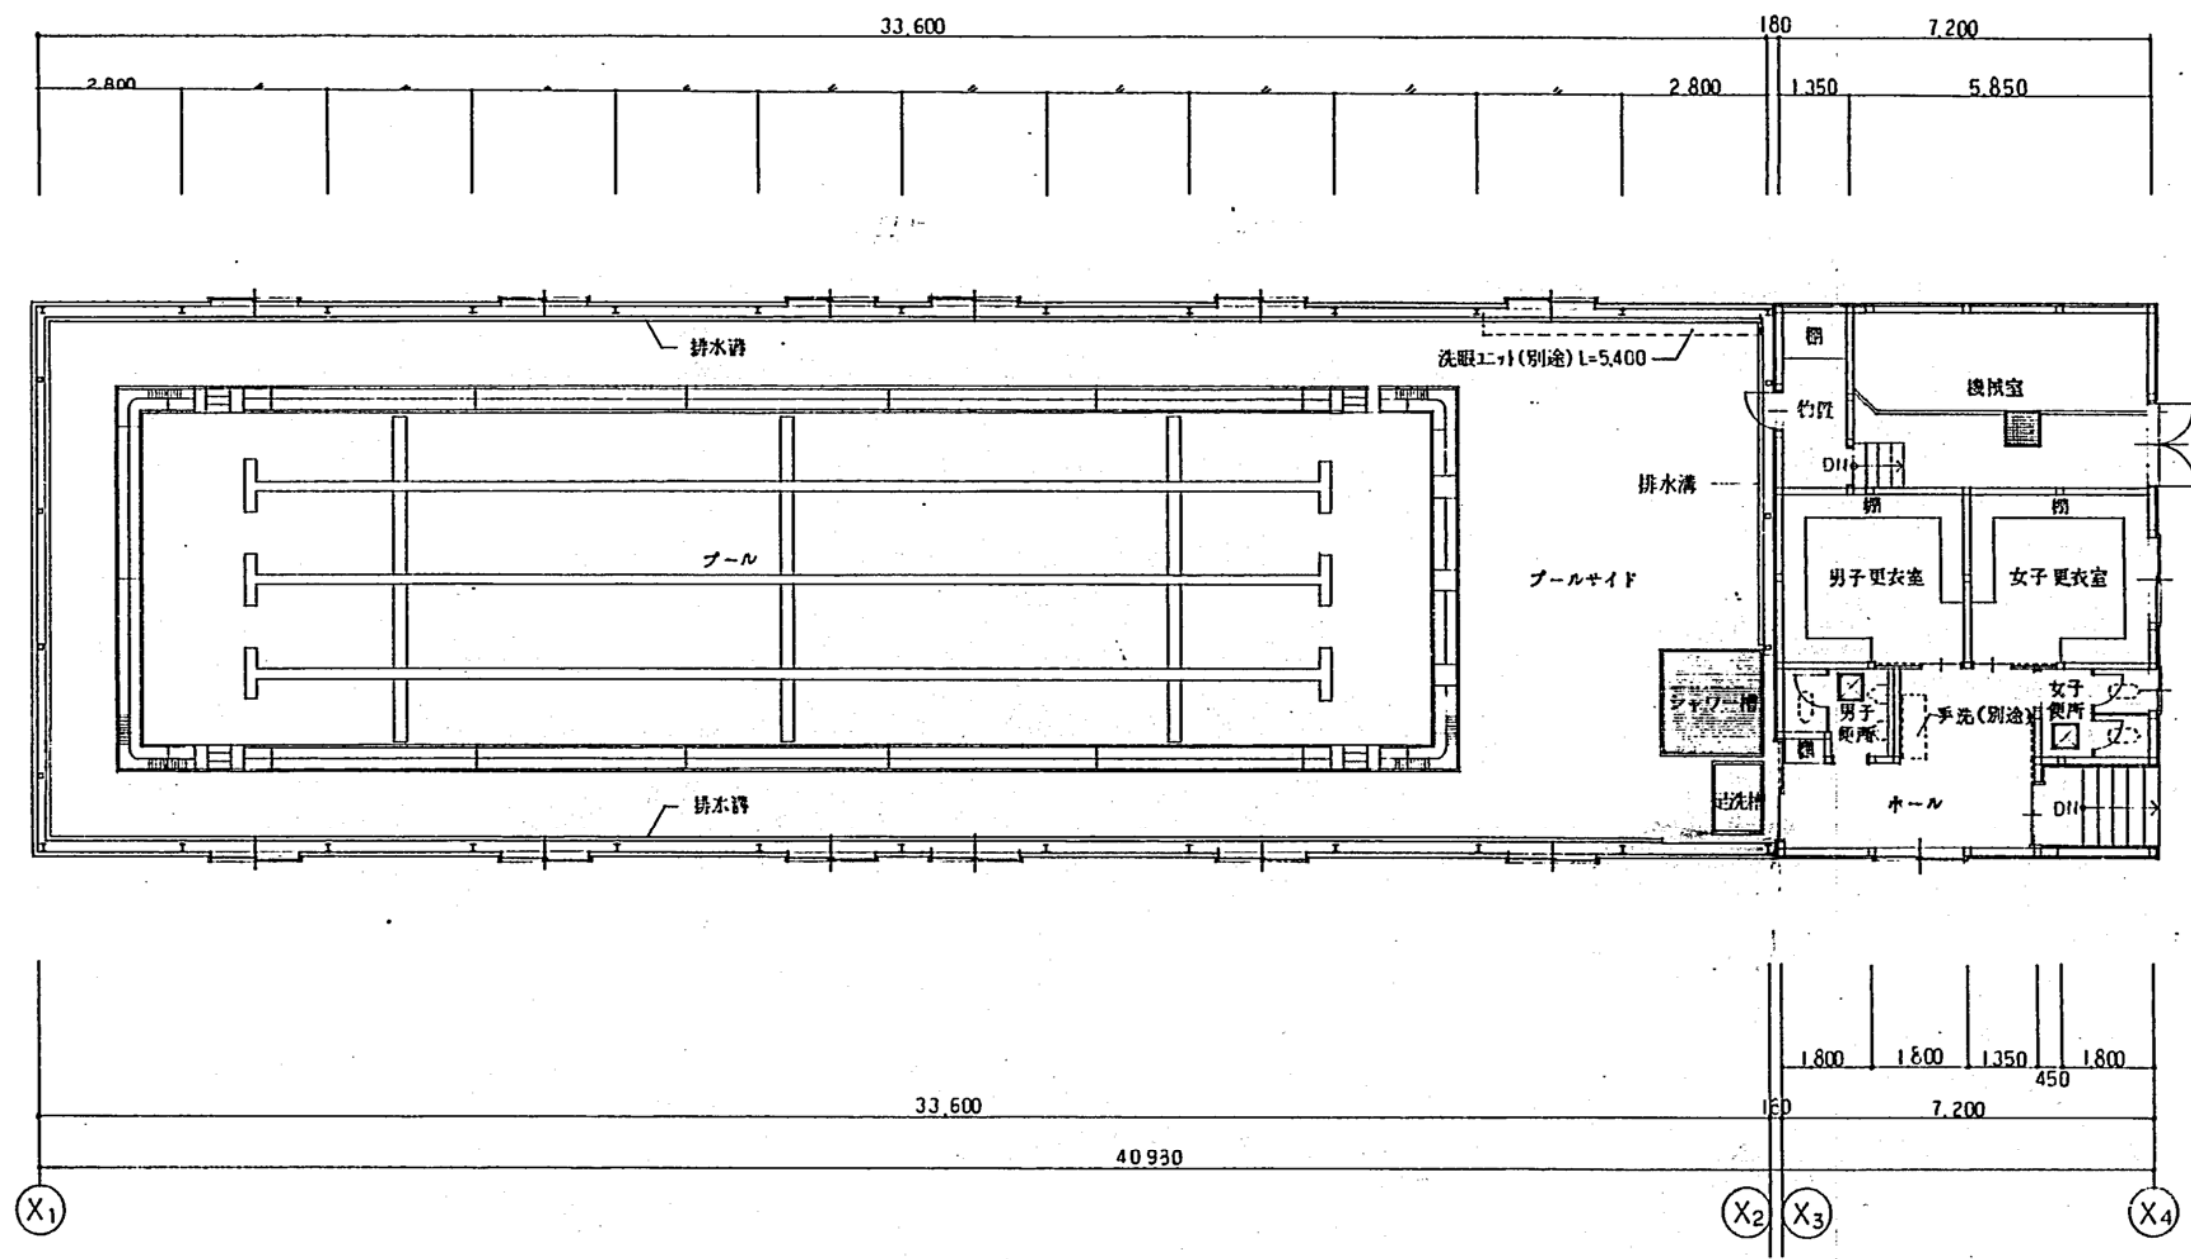


平面図 S-1/100

				訂正	特記	工事名	図面内容	縮尺	平成	年	月	119
						石山南小学校プール新築工事	平面図	1/100				9
						工事設計図						46枚の内

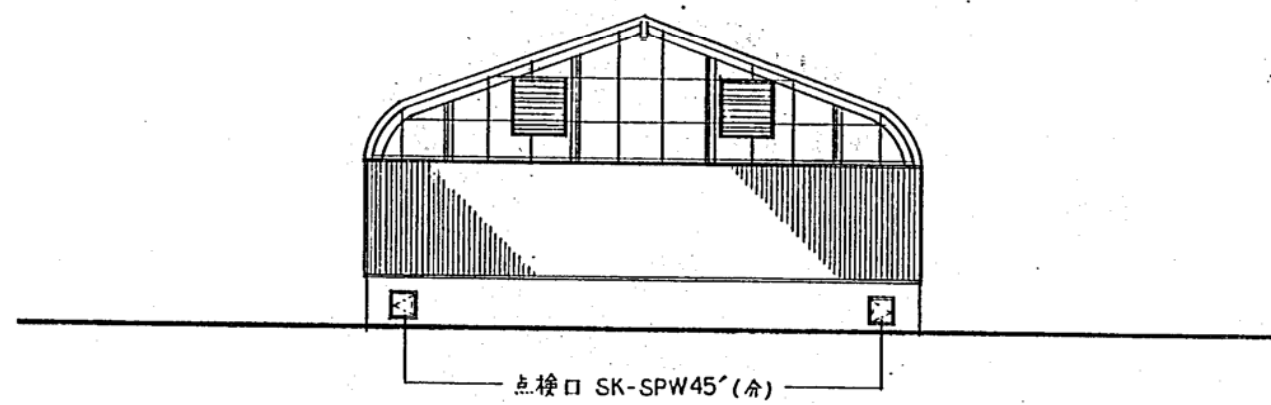


東側立面図 S-1/100

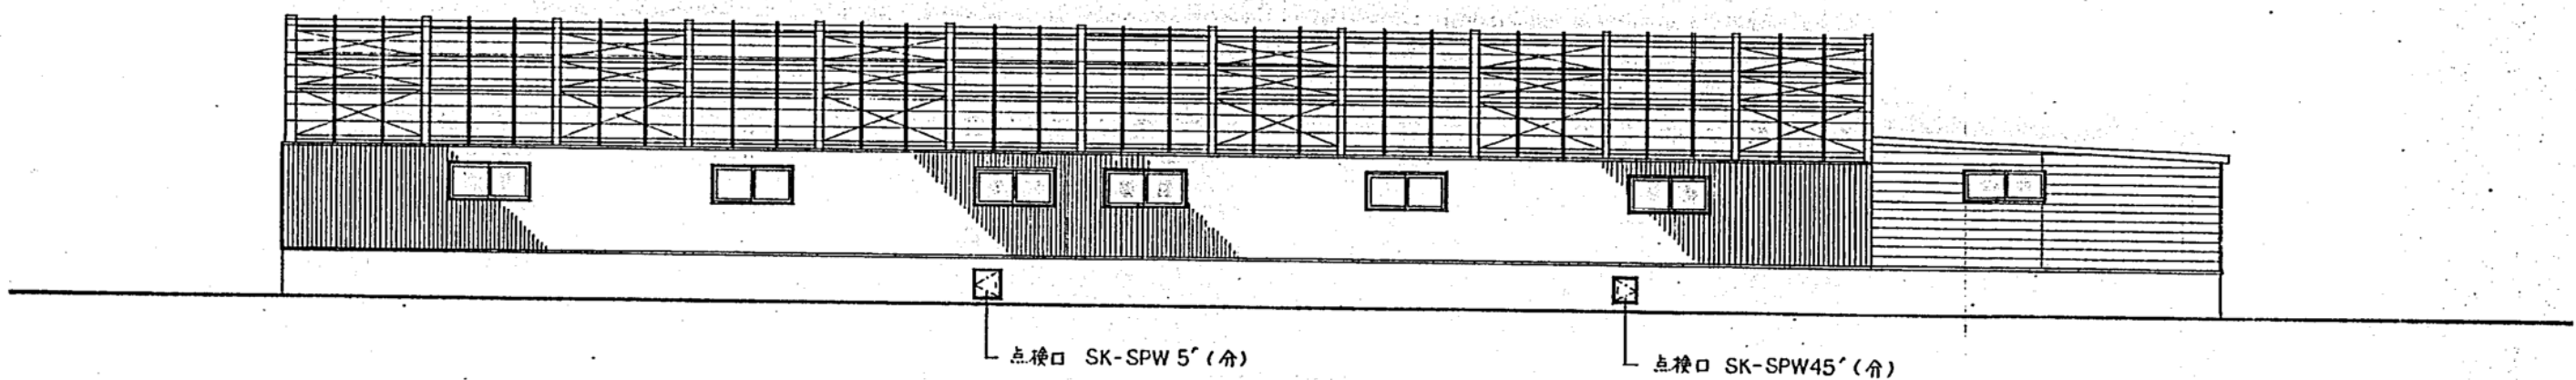


北側立面図 S-1/100

		訂正	特記	工事名 石山南小学校プール新築工事 工事設計図	図面内容 立面図 2	縮尺 1/100	平成 46枚の内	年月 11
--	--	----	----	-------------------------------	---------------	-------------	-------------	----------

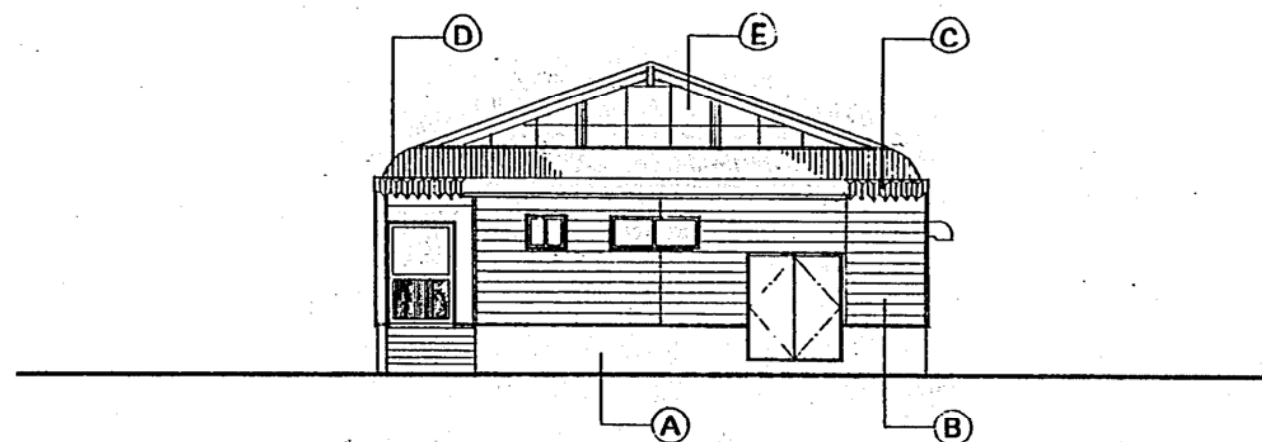

西側立面図 S-1/100

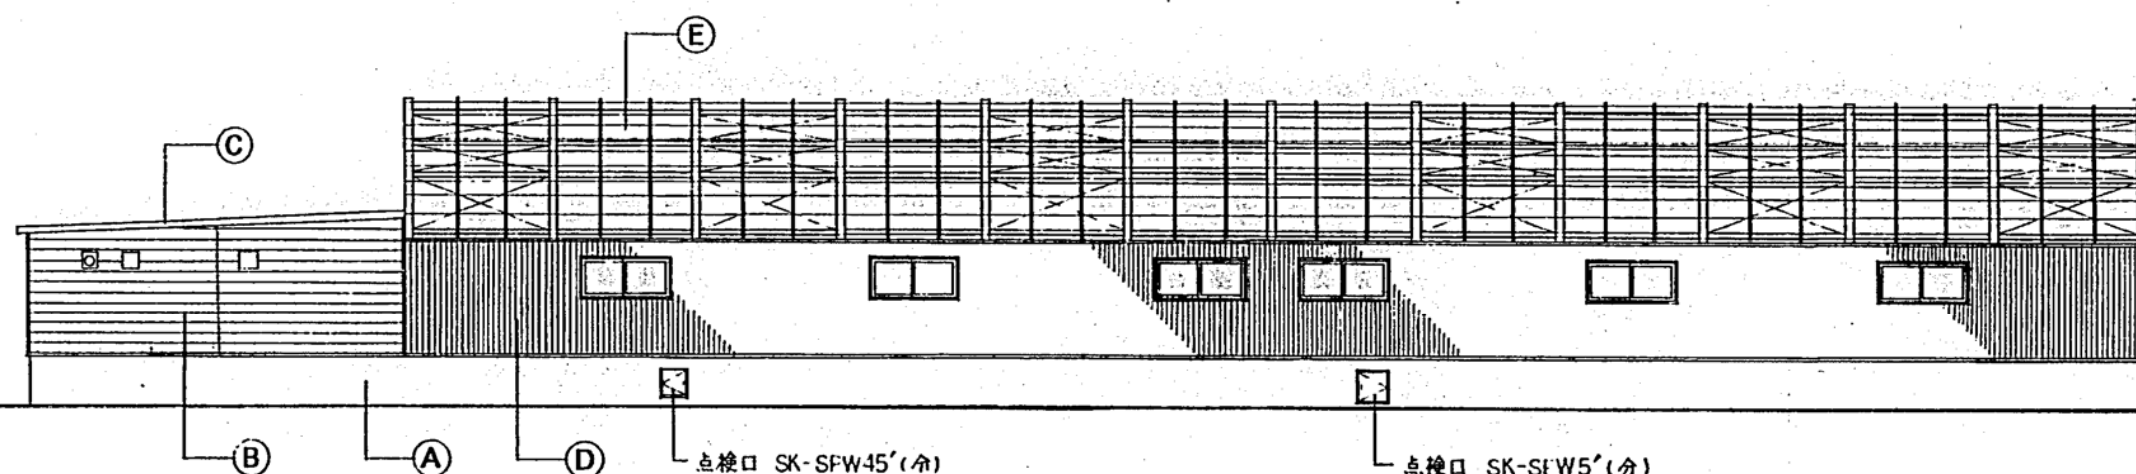


南側立面図 S-1/100

A	コンクリート打放し	D	角波板-鉄板 0.5
B	防火サイディング 0.12 塗装品 (757r417x41 17kg)	E	E-45-1 0.15 (1-11)
C	折板 0.6 (片面板)		

				訂正	特記	工事名 石山南小学校プール新築工事 工事設計図	図面内容	縮尺 1/100	平成 46枚の内	年	月	図面 番号 10
							立面図 1					

計画平面図

S=1:300

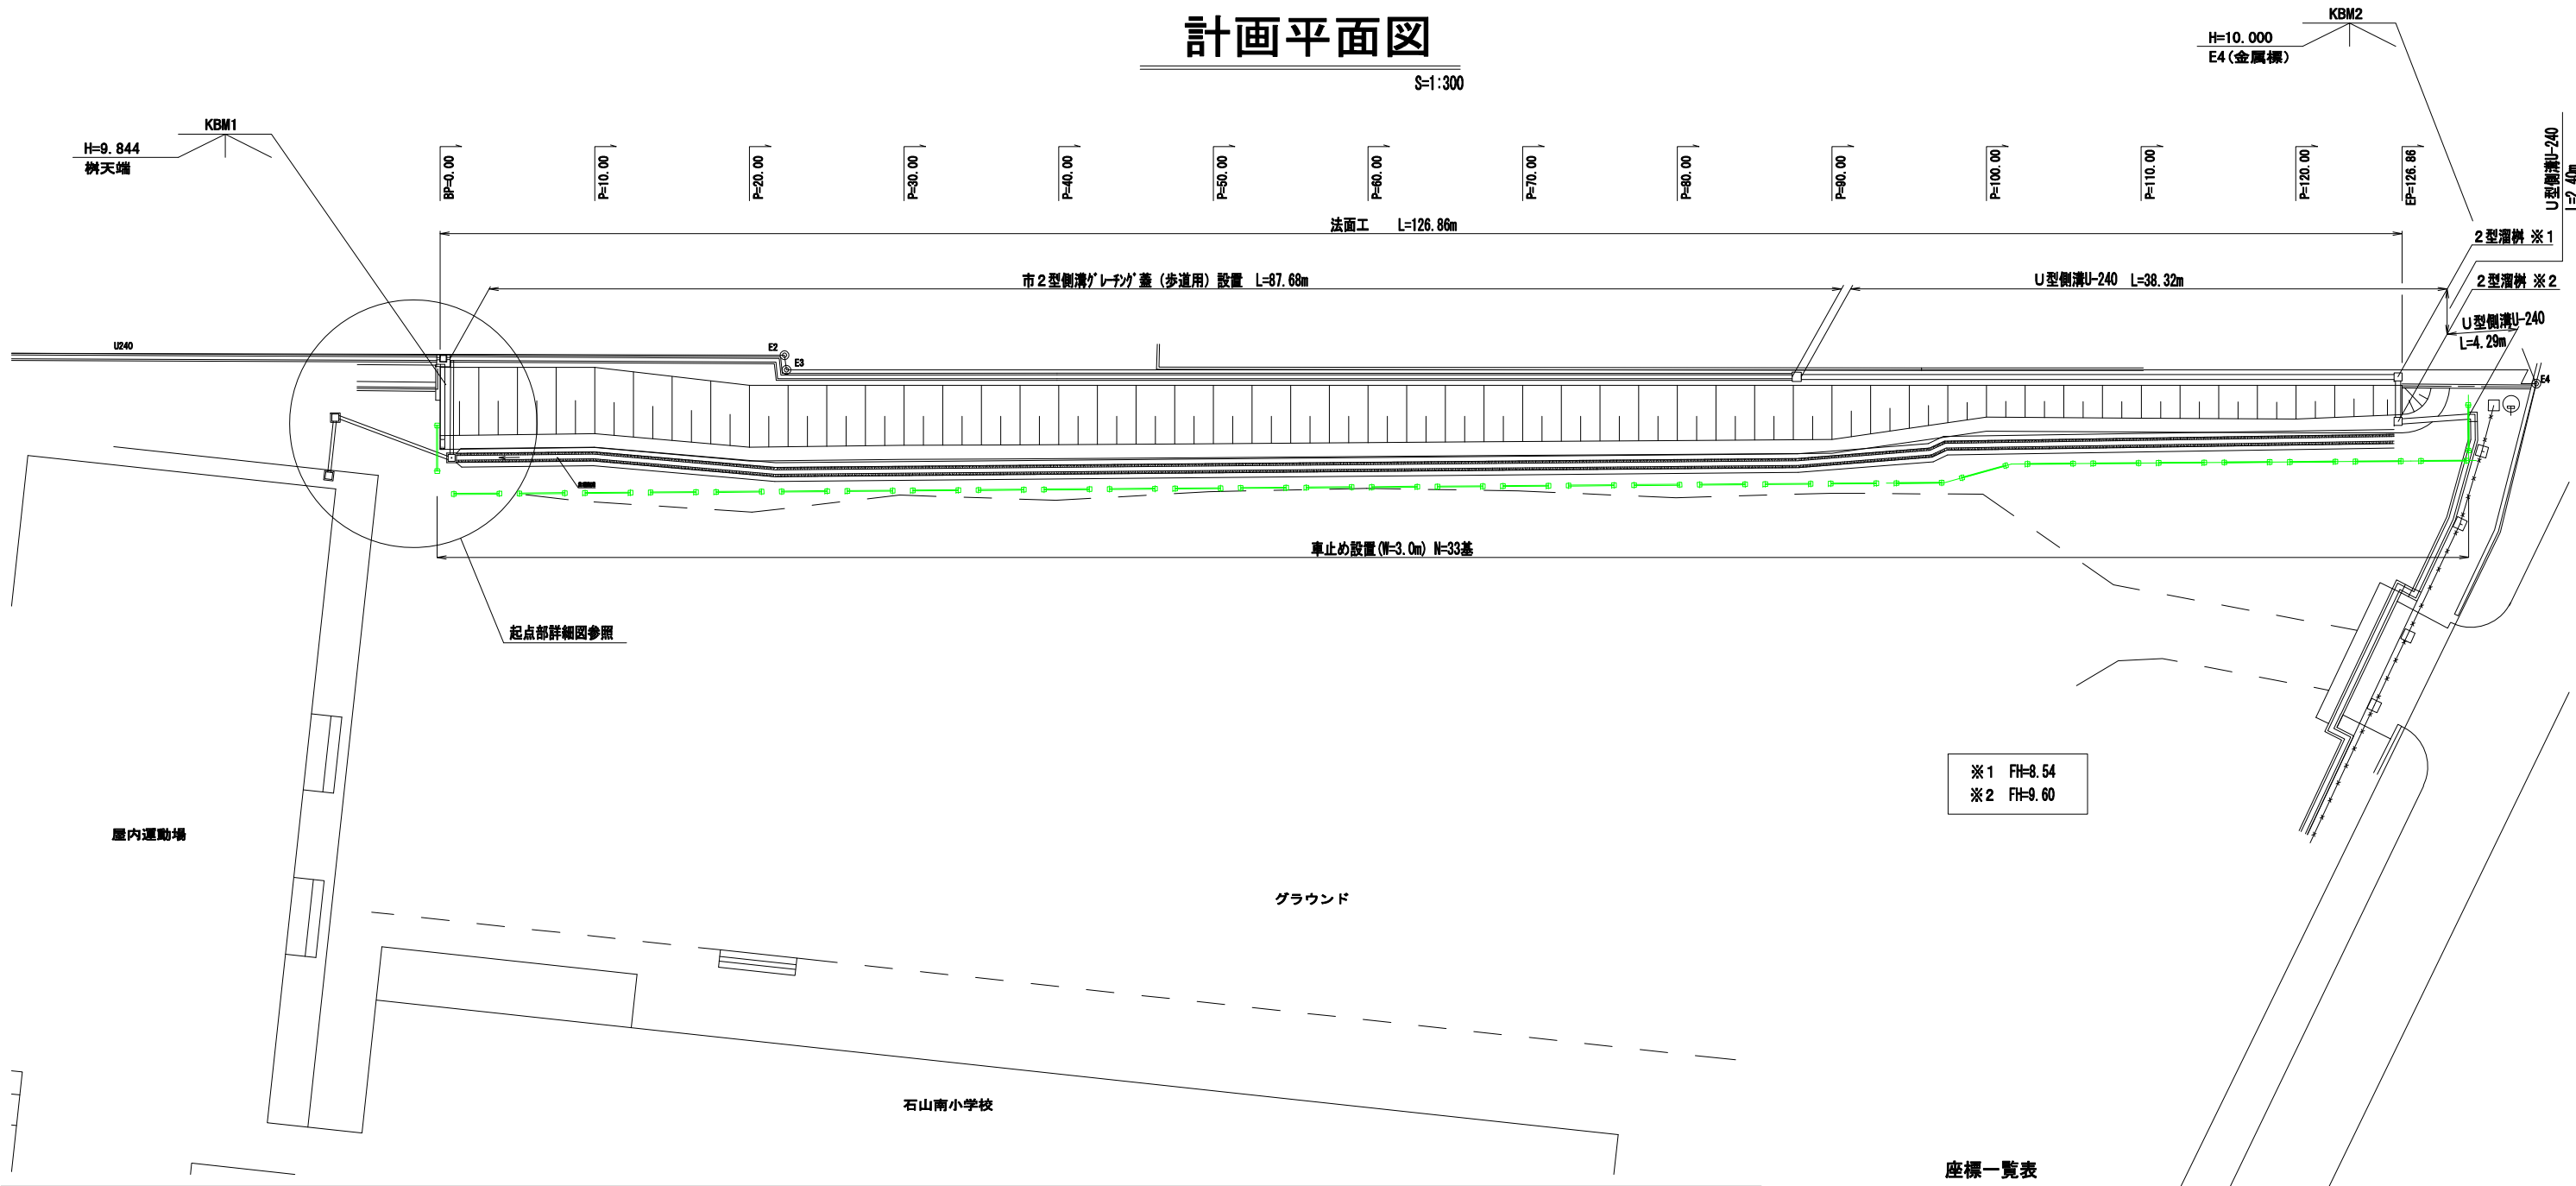

※1 FH=8.54
※2 FH=9.60

座標一覧表

測点名	X座標	Y座標
TA5	1000.837	1134.711
TA8	1000.000	1000.000
TA9-1	1001.220	1033.357
E1	1001.571	958.355
E2	1002.067	1017.924
E3	1001.122	1018.045
E4	1001.404	1131.199
BP	1000.887	995.661
EP	1002.217	1122.618

【石山南小学校】

令和元年度設計図

工事名 石山緑小学校校地整備ほか工事


図面名称 計画平面図

課長	係長	設計者	調査者	縮尺	図面番号
		年月	年月	図示	60 70
		R2.1	R2.1		

札幌市建設局土木部


車止め

S=1:20

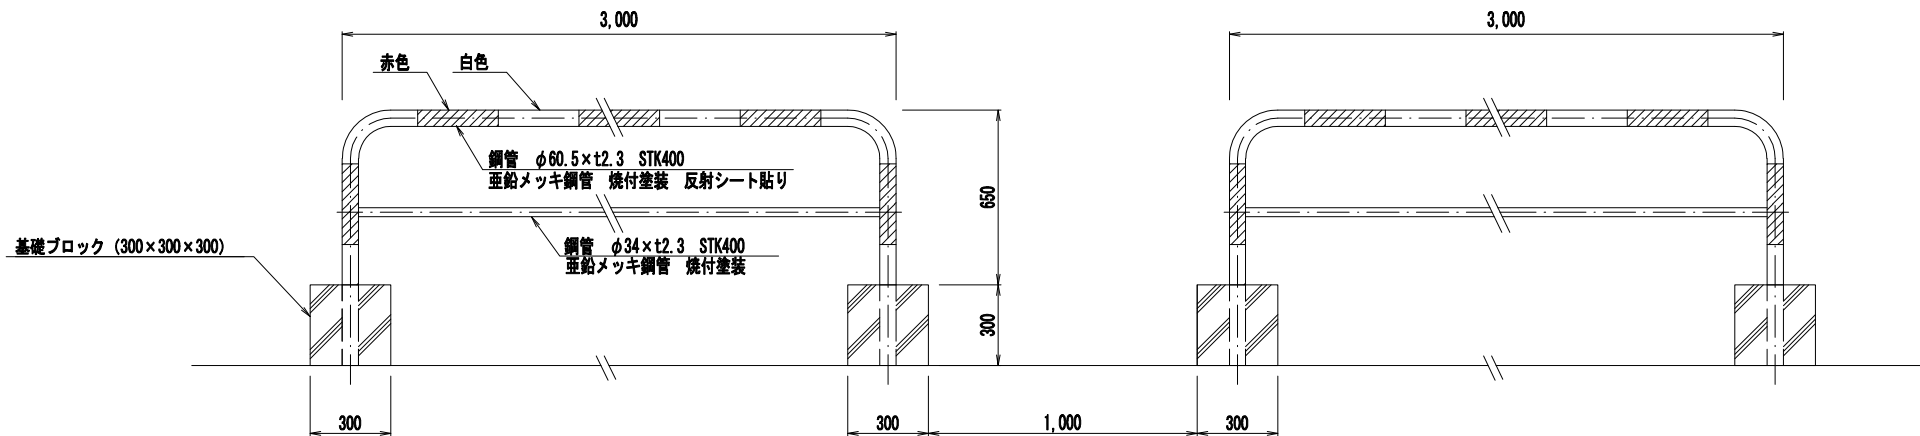

排水平面図

5-1:300

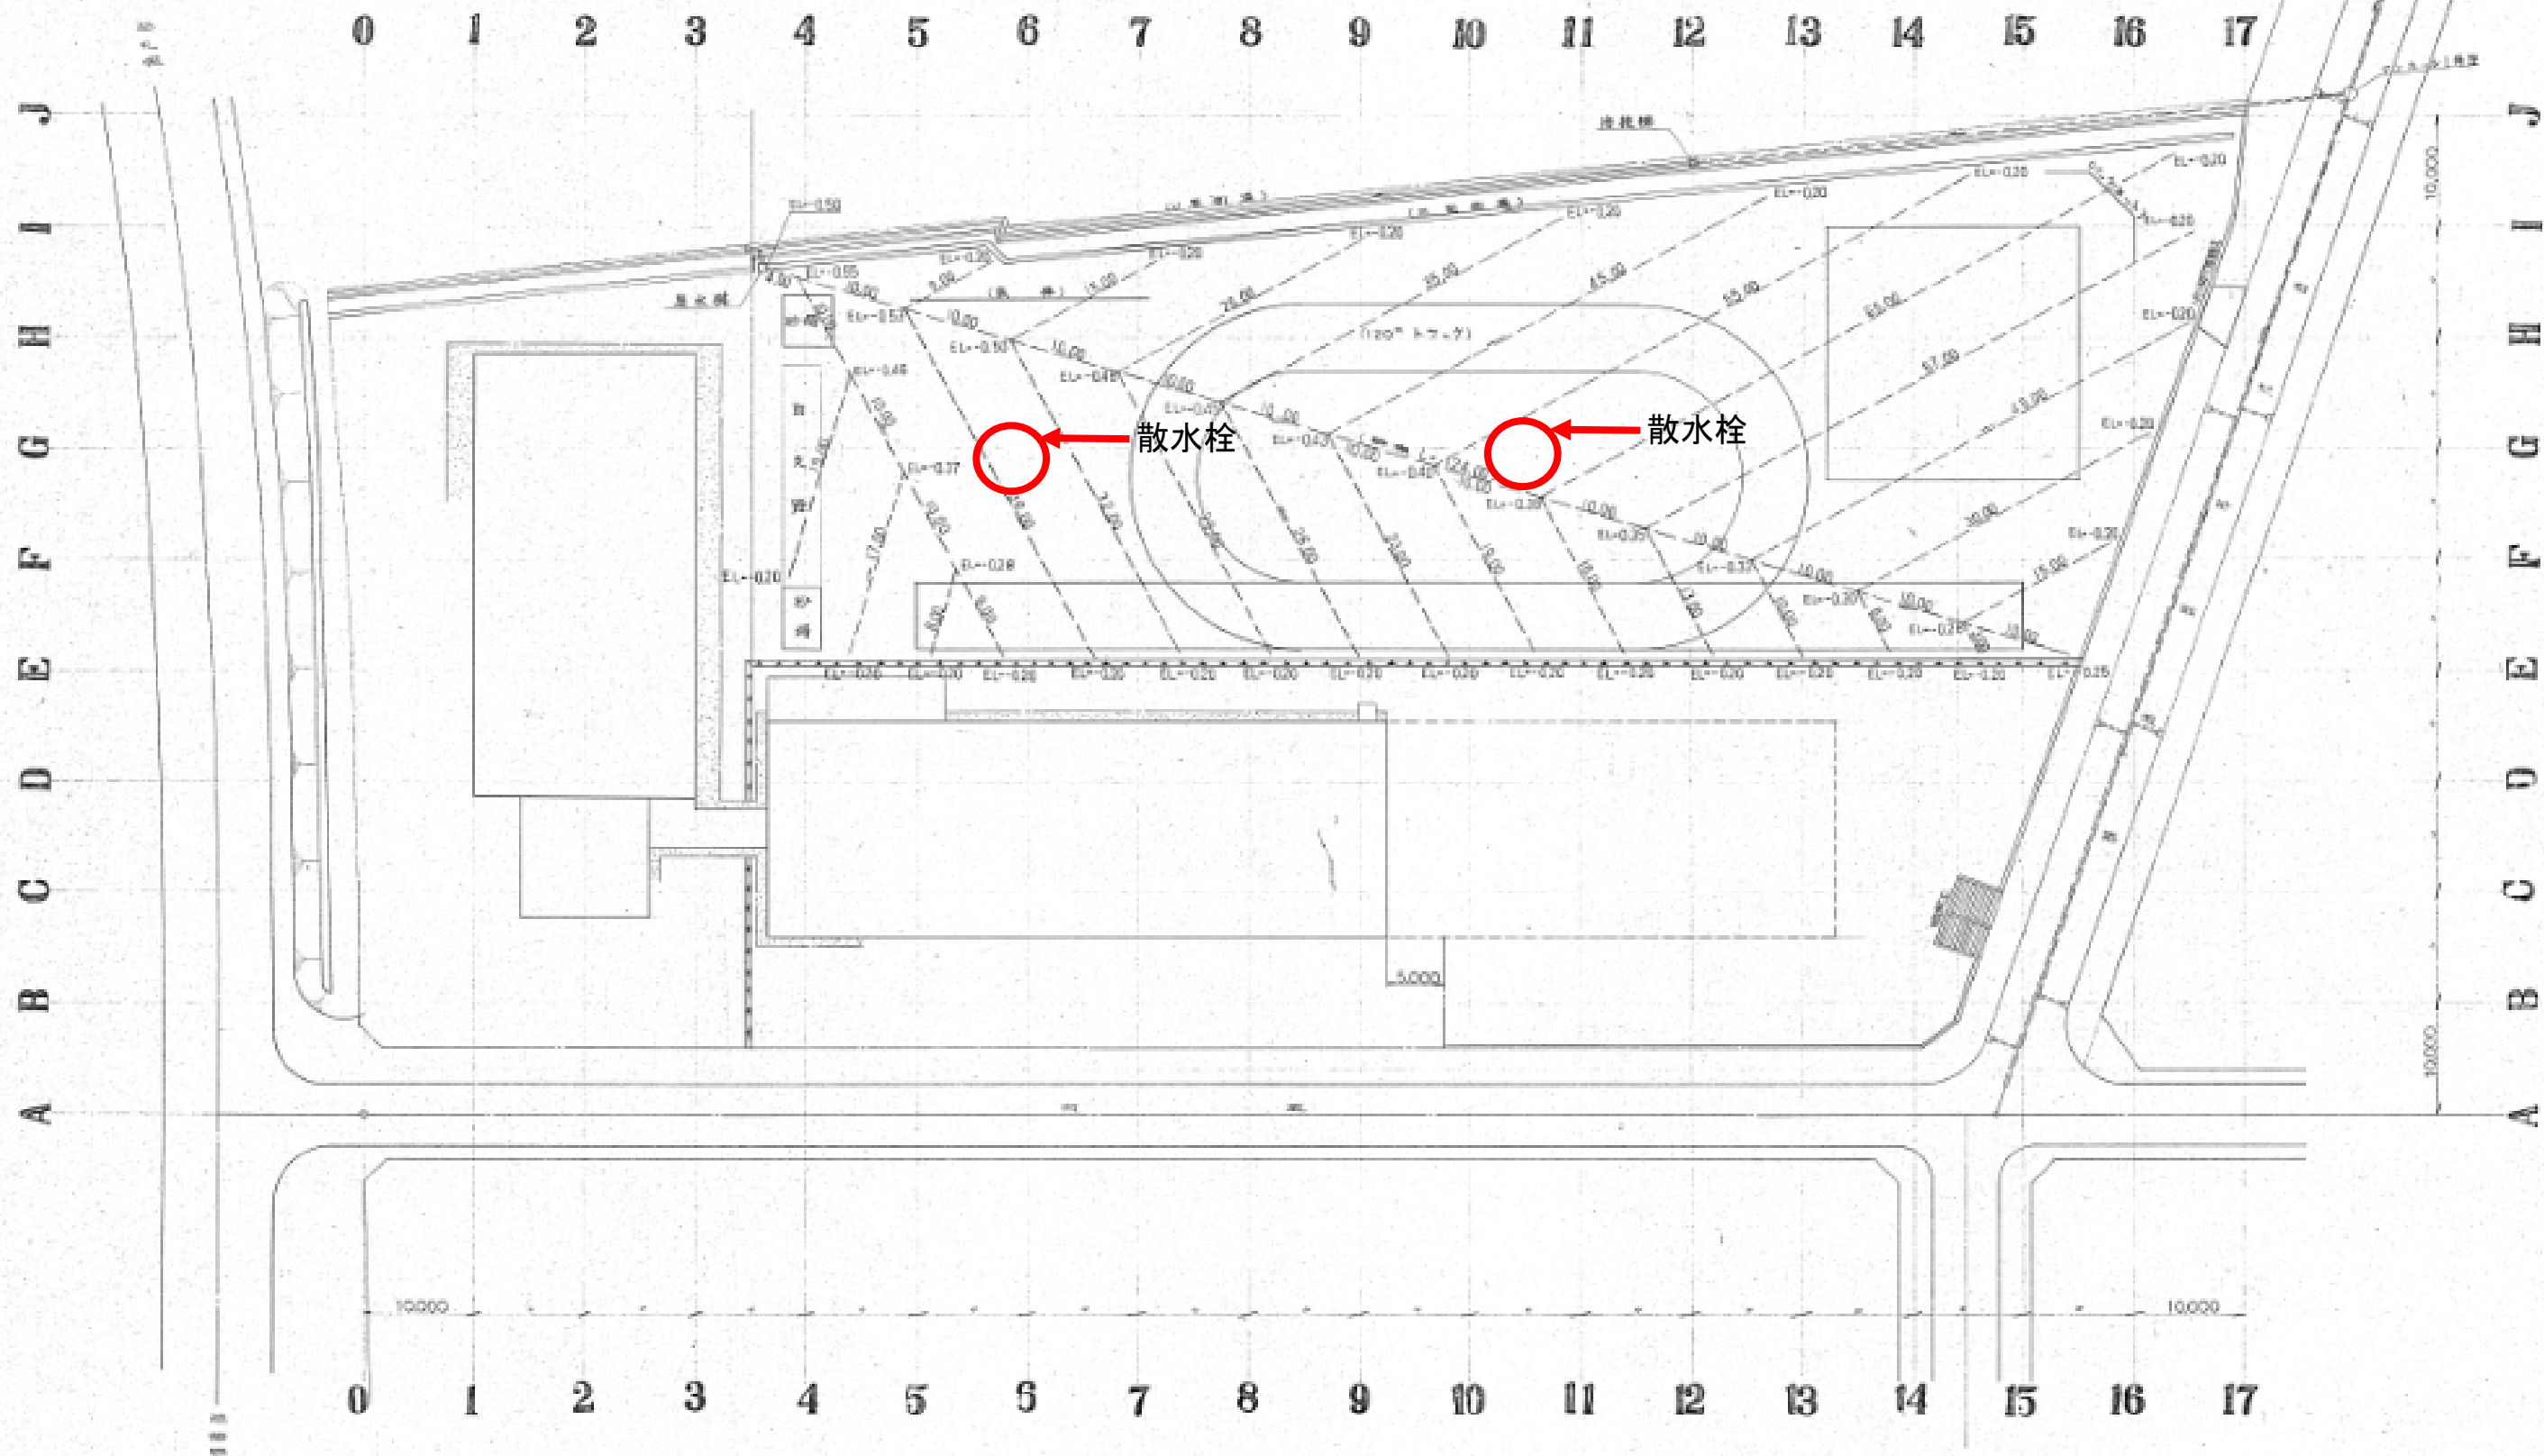

昭和 55 年 度	図 55-1
工 事 名	板倉町山地区小学校跡地に造成工事
図 面 名 称	排 水 平 面 図
縮 尺	1:300
図 面 番 号	34枚の内 22
所 属 部 門	土木部 土木課
札幌市南区土木部土木事務所	