


位置	札幌市白石区本通19丁目北、流通センター1～7丁目、厚別区厚別中央3条1、2丁目、4条2丁目及び5条1丁目
面積	約154ha

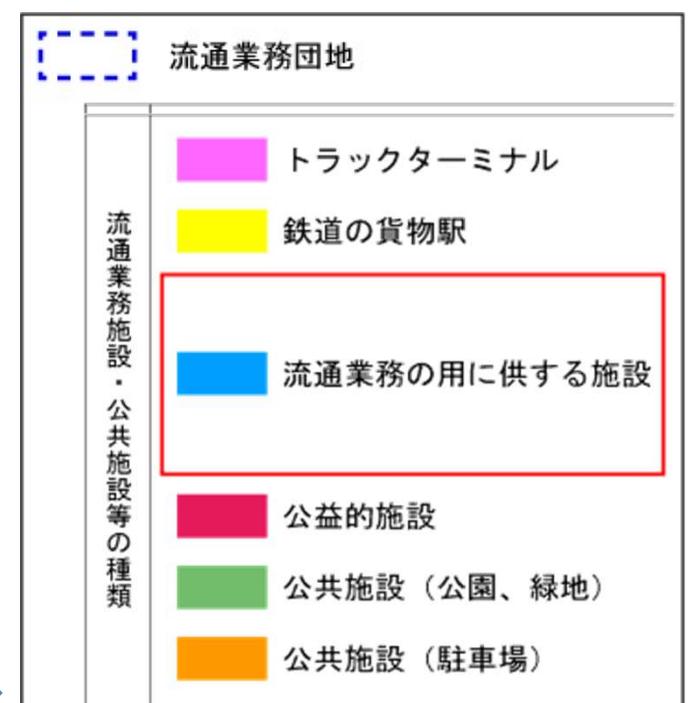


施設の概要

(別紙2)


名称	アクセスサッポロ (札幌流通総合会館)
所在地	札幌市白石区流通センター4丁目3番55号
面積	敷地面積 25,132㎡ 建築面積 8,545㎡ 延床面積 10,578㎡
構造	鉄筋コンクリート造一部鉄骨造 地下1階地上2階建
大展示場	<ul style="list-style-type: none">● 展示面積 5,000㎡● 天井高 10m (梁下8.9m)● 床荷重 5 t/㎡● 搬出入口 4ヶ所(各ブロック1ヶ所) 高さ4m、幅4m● 特色 トラック、クレーン車が展示場内に直接出入りでき、大型・重量物の搬出入が容易にできます。 展示場は、間仕切りにより、$\frac{3}{4}$、$\frac{1}{2}$、$\frac{1}{4}$に分割して使用できます。● 設備<ul style="list-style-type: none">暖房 中央ダクト方式による温風暖房、温水式床暖房冷房 変風量単一ダクト方式による冷風冷房換気 中央ダクト方式による換気電源 電灯・動力(合わせて)230KVA 分電盤を各ブロック毎に既設(壁面分電盤、地下ピット内) 展示場での最大使用可能電力は230KWです。(※冬期間は200KW)照明 LED(460ルクス)給排水 ピット内にプラグ止 給水20A(圧力2.8kg/cm²) 排水50A電話 80回線(各ブロック毎に20回線の端子盤を用意)放送 各ブロック内放送可防災 スプリンクラー、自動火災報知器、消火器
会議室	大小10種の会議室を用意してあります。 1F 会議室 A 30㎡ 机・椅子 18席 小展示場 279㎡ 机・椅子 150席 2F 特別会議室A 70㎡ 応接室 12席 特別会議室B 72㎡ 円卓会議室 20席 研修室 A 150㎡ 机・椅子 99席 研修室 B 100㎡ 机・椅子 42席 レセプションホール 121㎡ 会議の場合 90席、立食の場合 約120名 ※ 商談室 16㎡×3室 机・椅子 6席 ※1Fフリースペース 150㎡ ※2Fフリースペース 110㎡ 注) ※については、大展示場と同時使用時のみ使用可能。 ※※1F中央フリースペース 215㎡ (イベントホール141㎡、喫茶コーナー74㎡) 通常は喫茶コーナーと休憩所として提供し、イベントスペースとしての使用希望がある時は、貸出とすることも可能 ※※については、1つの展示会で、大展示場全面と同時使用する場合を前提とし、併催時も会館の調整により貸出が可能と判断した場合は認める。
屋外展示場 付属施設	面積2,400㎡、アスファルト舗装 電気、給排水の仮設可 1F 喫茶コーナー (中央フリースペース内) 自動販売機 (グリーンホール内2ヶ所、小展示場横) コインロッカー (自動ドアA横) 2F レストコーナー 100席

敷地内配置図

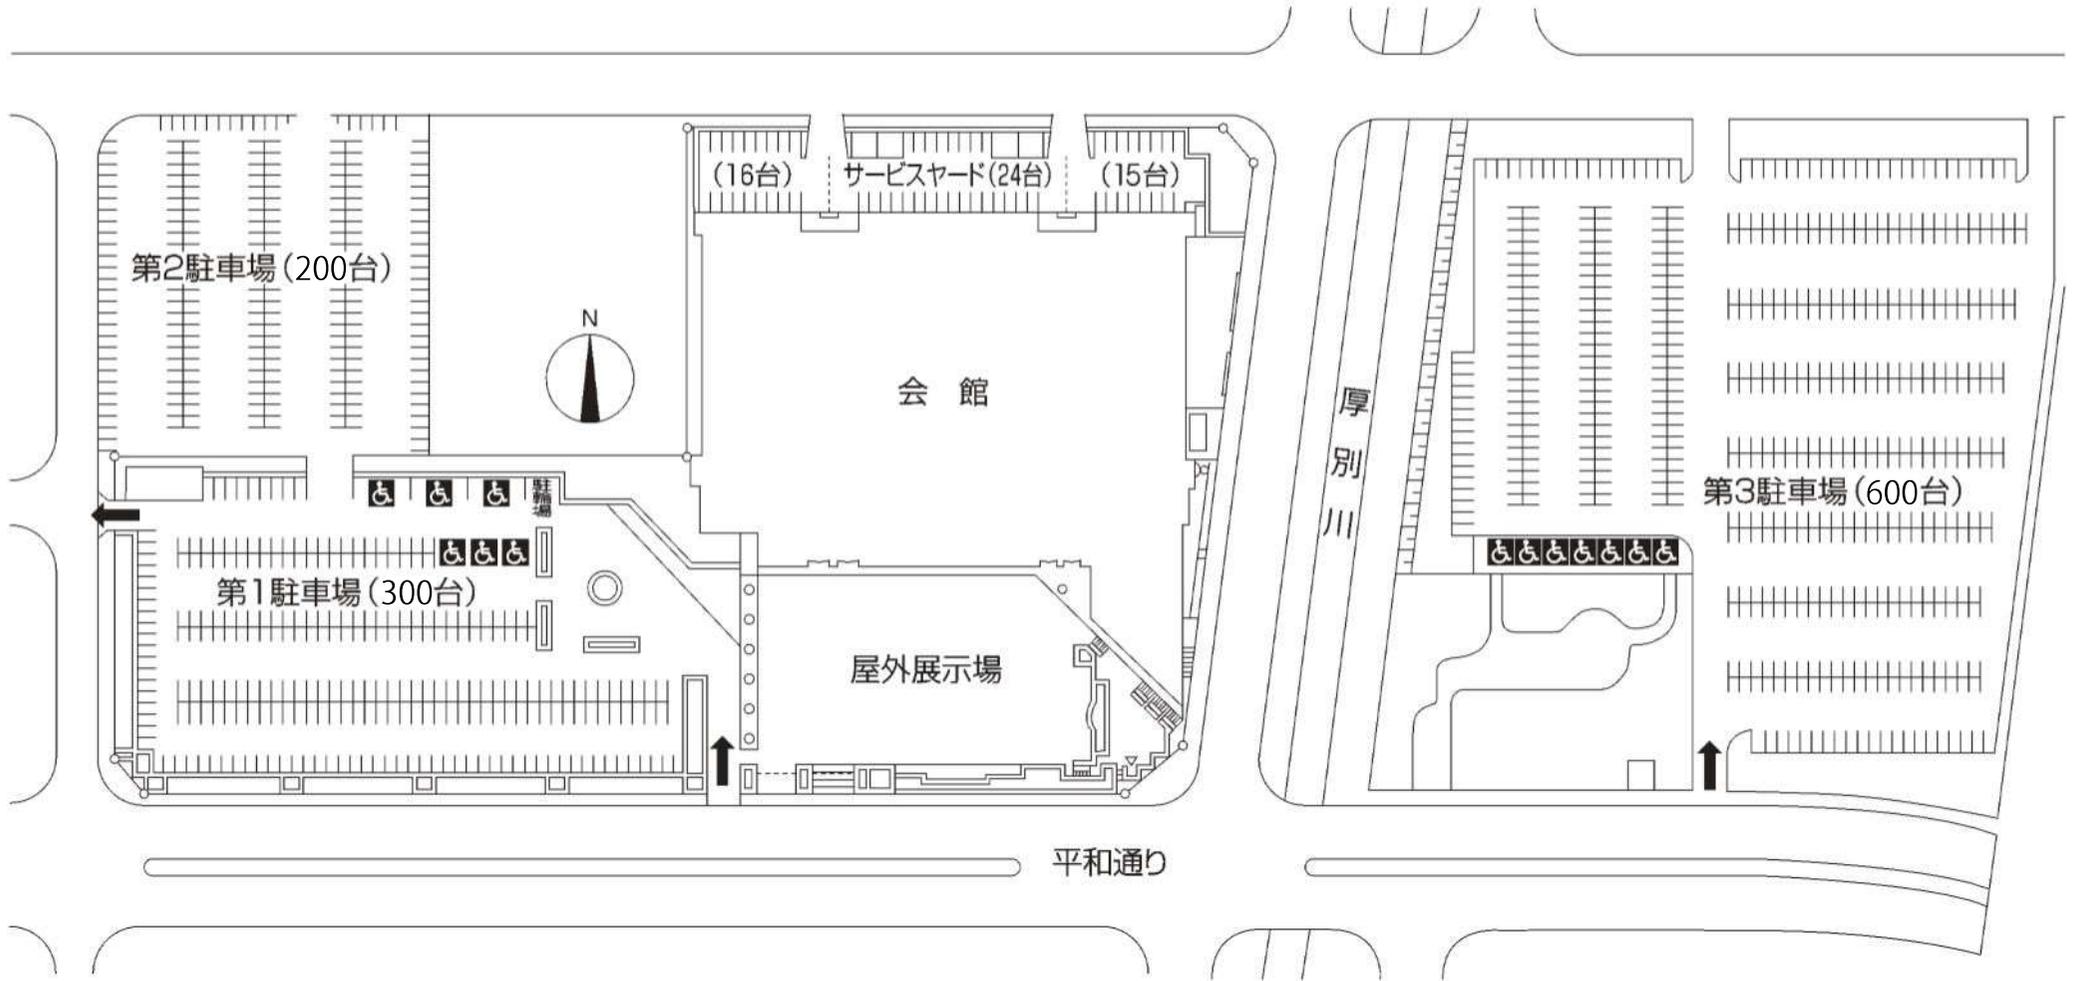


屋内施設配置図

[1階平面図]

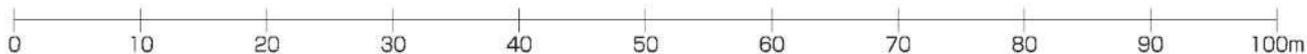

[1階平面図]

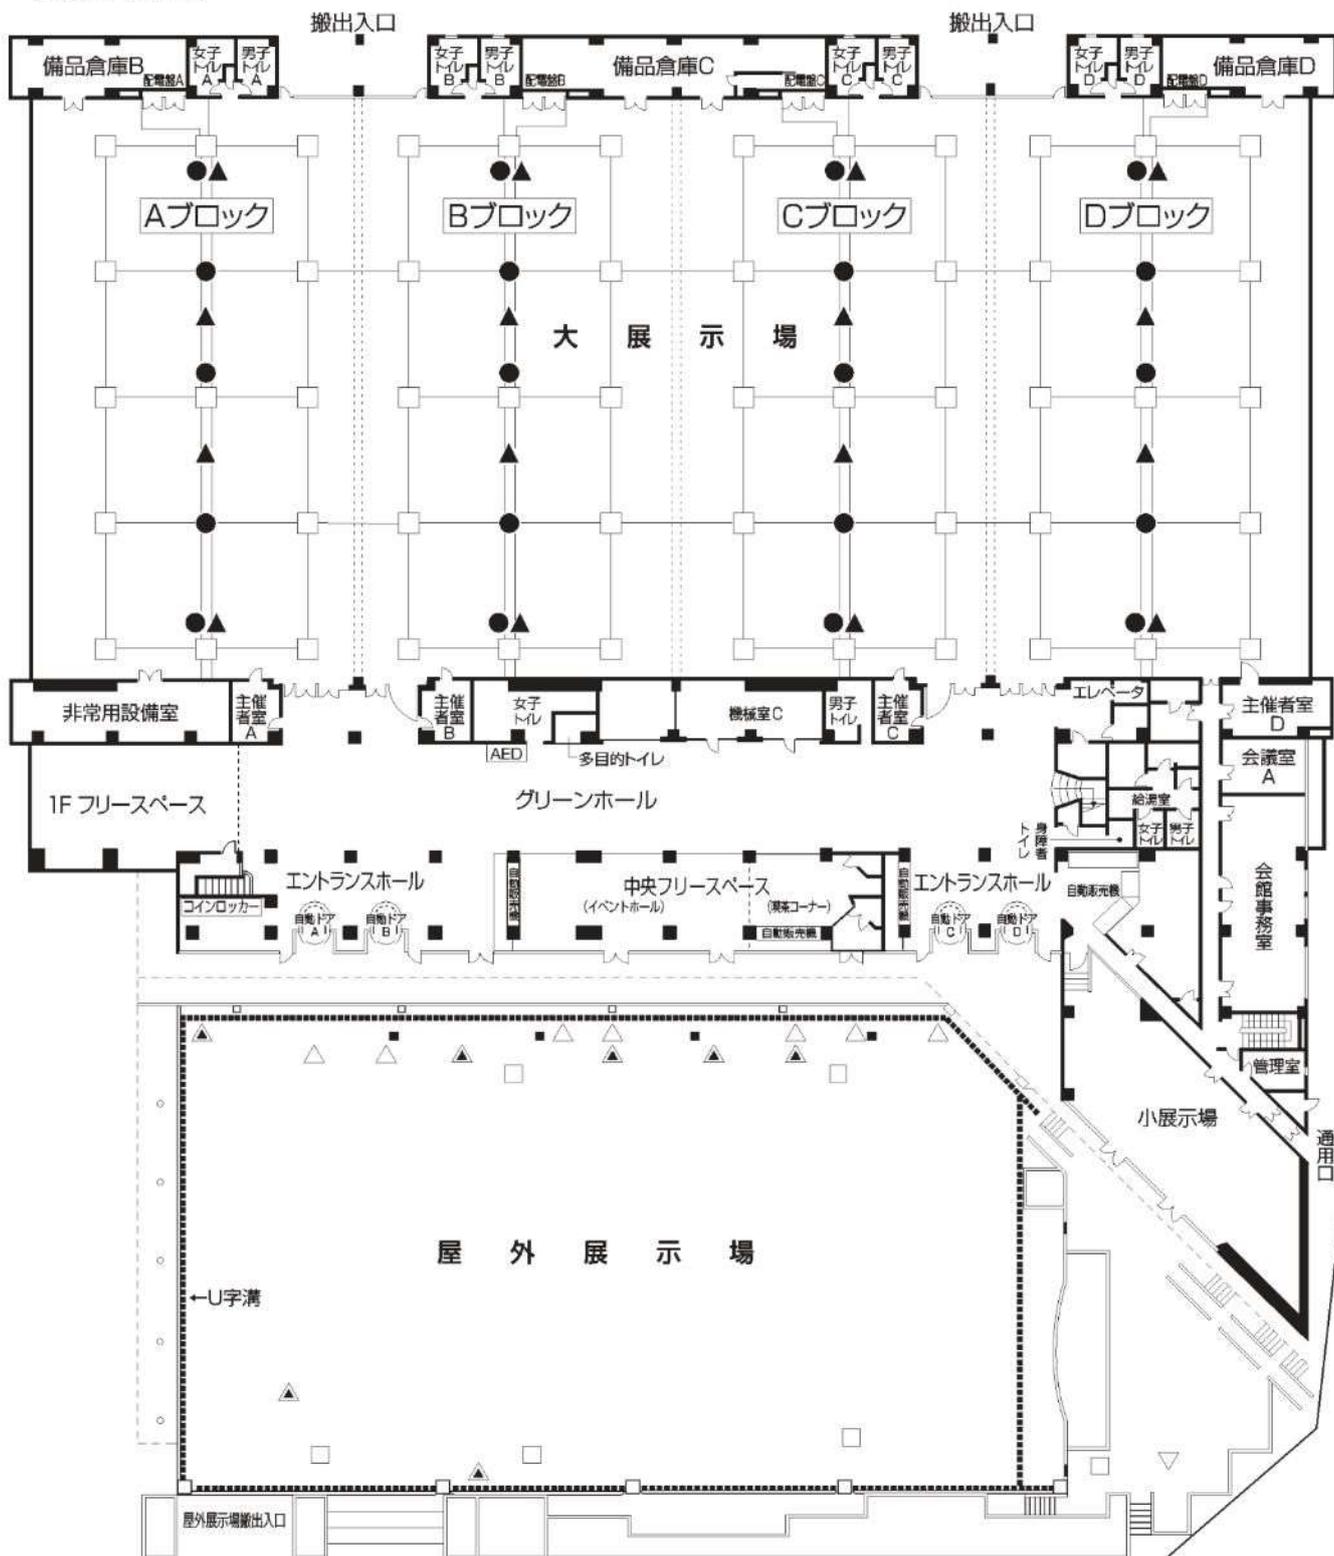


縮尺 1:800


●	動力・電灯	▲	給水・排水	□	ハンドホール	—	ヨビ管路
△	雨水枘	▲	汚水枘	■	散水枘	=	共同溝

屋内施設配置図

[2階平面図]

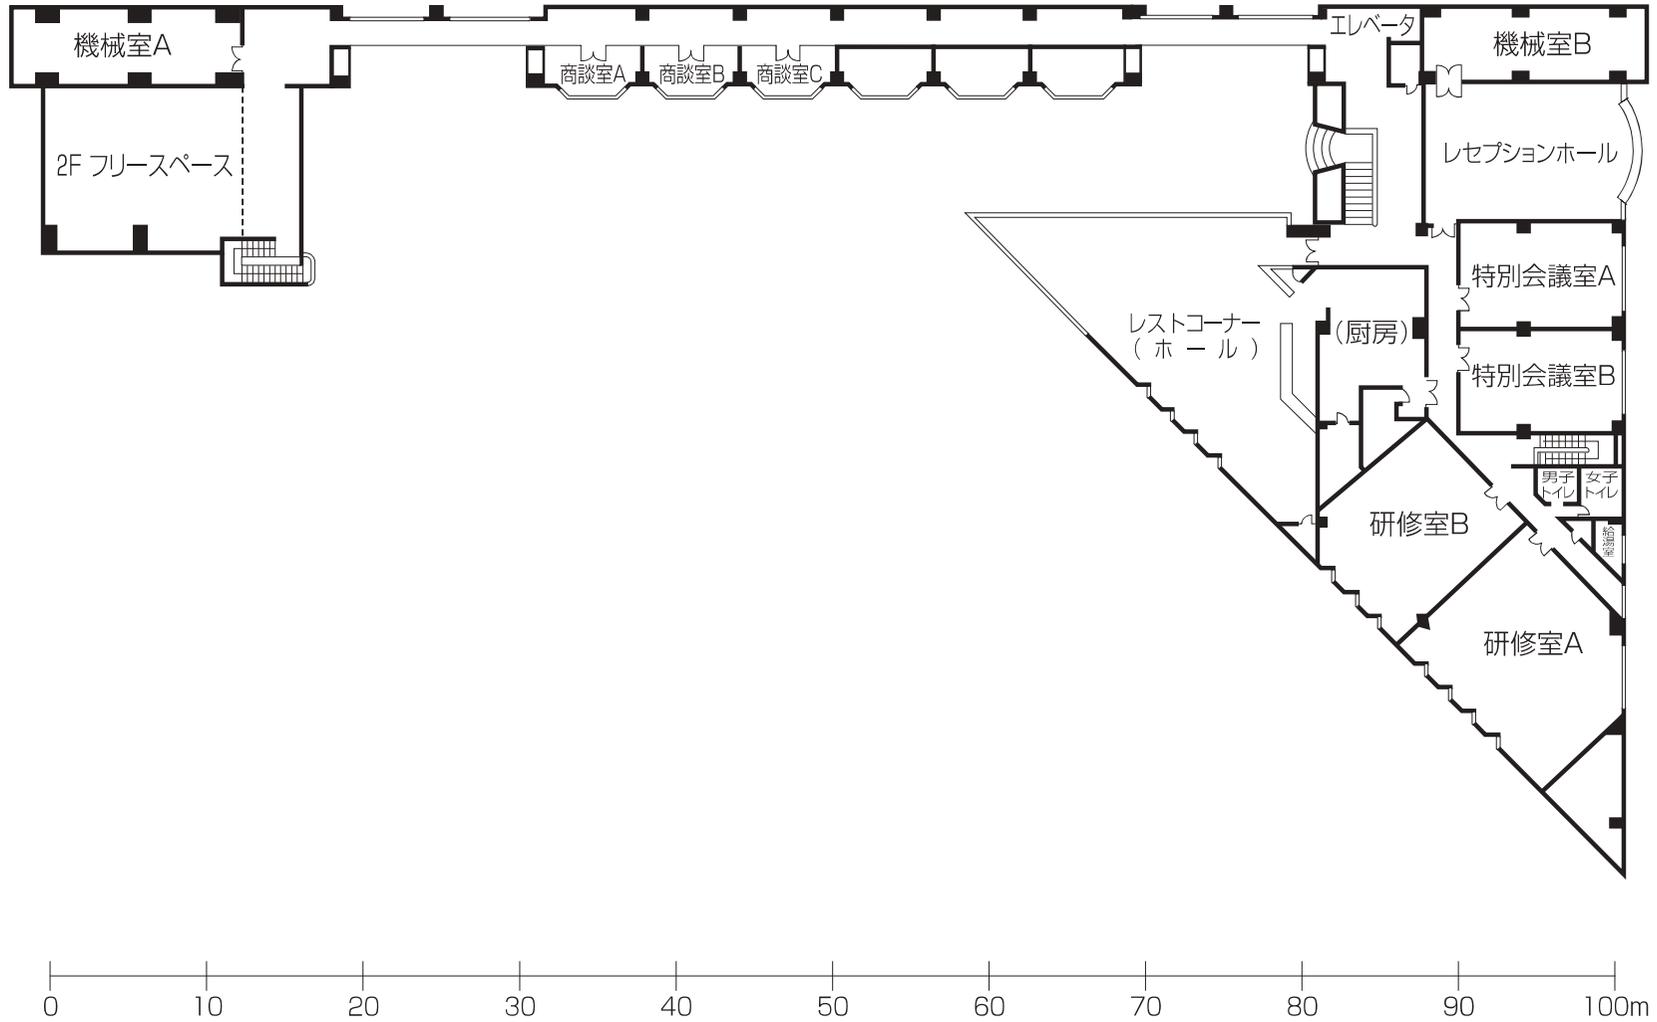


大展示場平面図

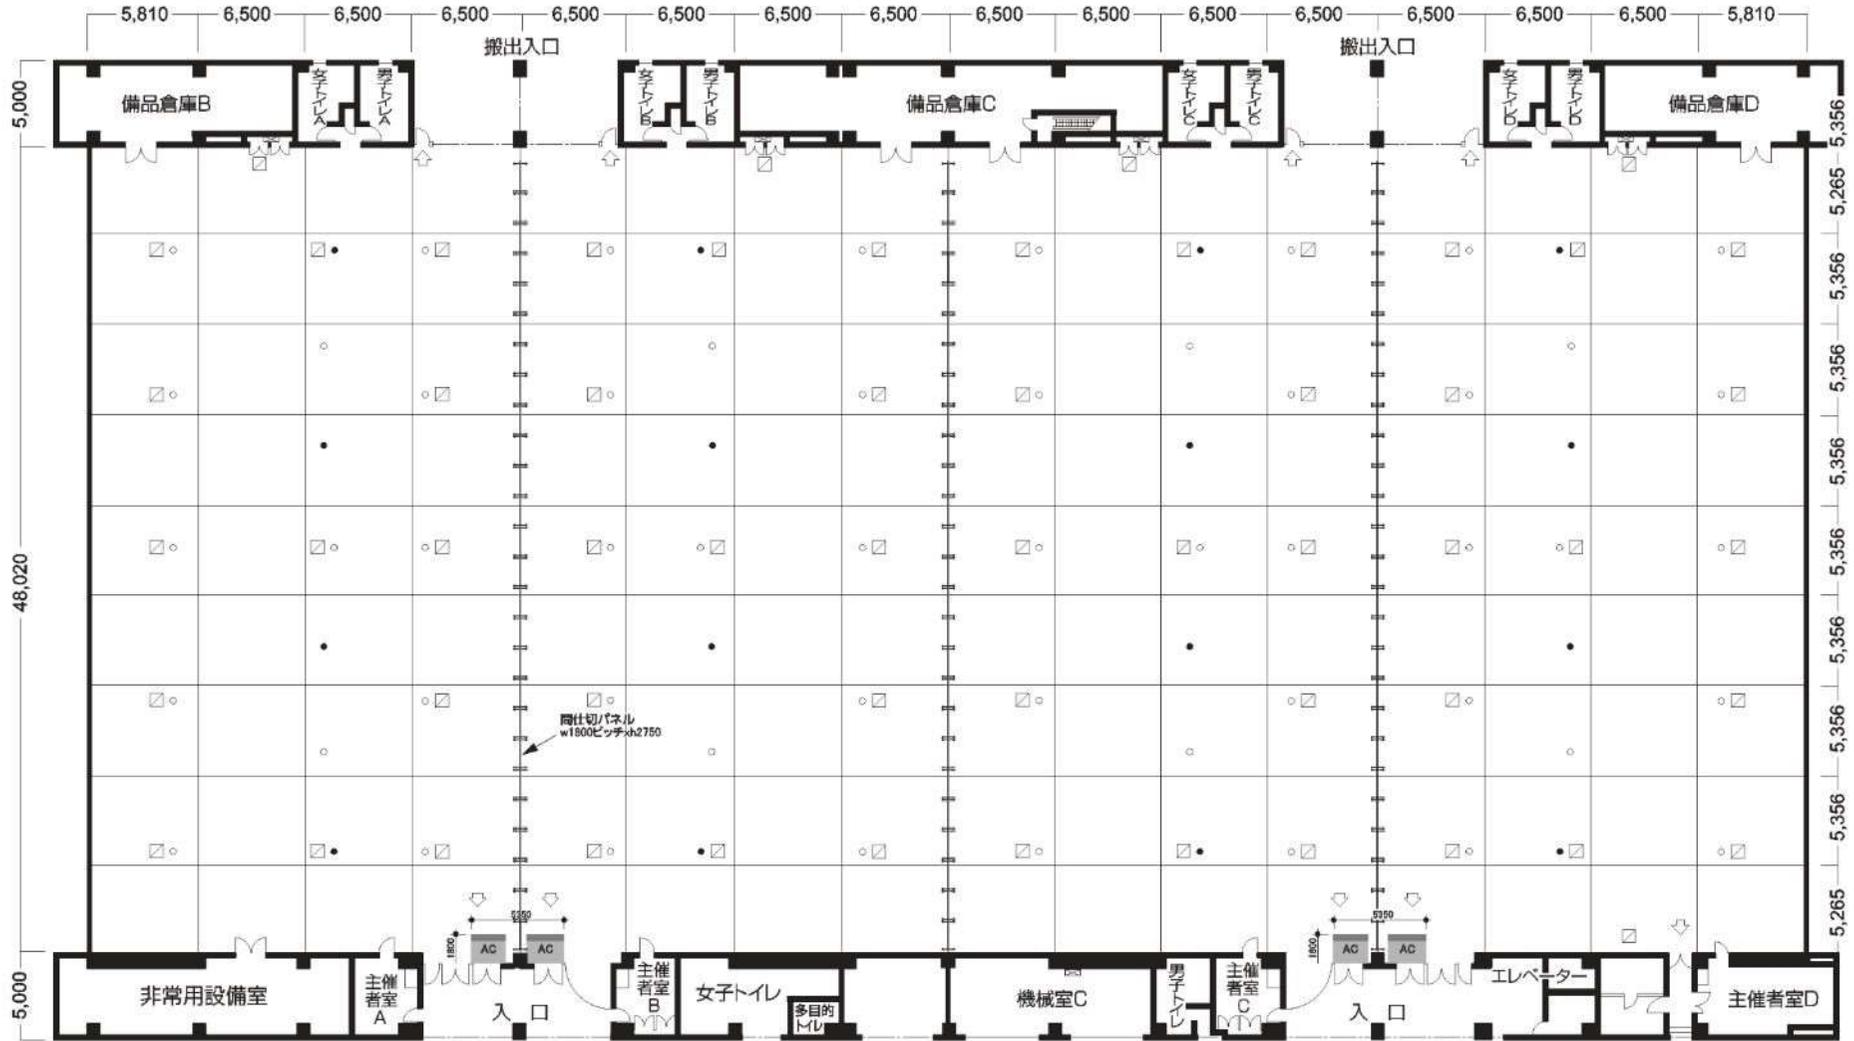


凡	⊠	電気分電盤	
	◻	改め口	上部壁面から1,000mm以内にパネルを立てないで下さい。
	○	電気取出口	搬入口方向の非常口及び専用トイレを使用できるように開口部を設けて下さい。
例	●	給排水取出口	分電盤の前には物を置かず、各扉が開くようにして下さい。
	◁	非常口	

※冷房ダクトに展示物等が感傷しないようにして下さい。
 万一損傷させた場合は、主催者に責任を持って原状復帰をしていただきます。

AC エアコン吹出し口
 下端H2350
 ※H2300まで造作可

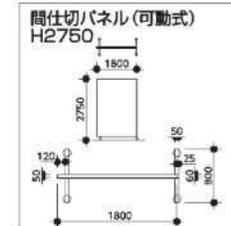

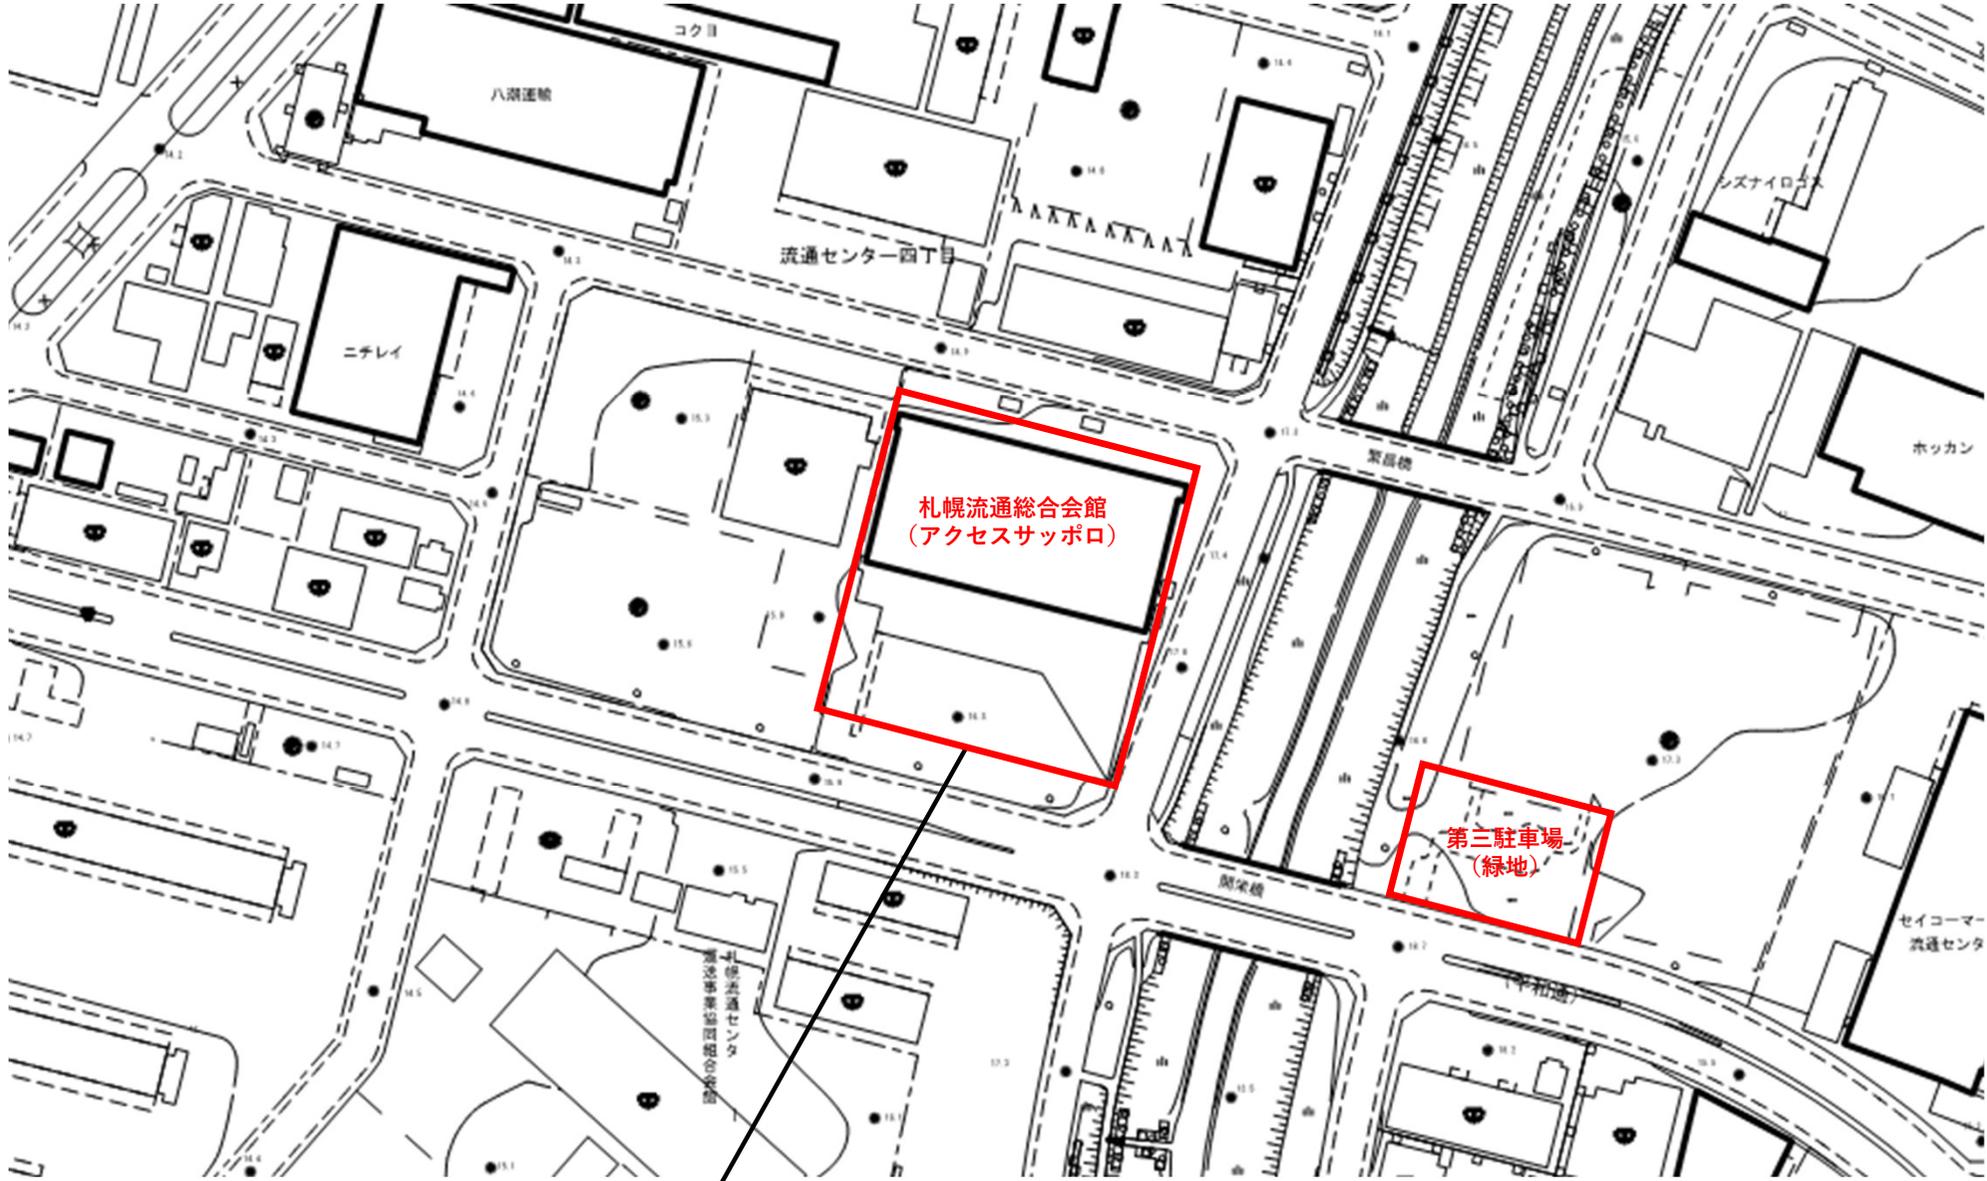

札幌市白石区流通センター4丁目3番55号

アクセスサッポロ第三駐車場緑地の現況

(別紙4)

