
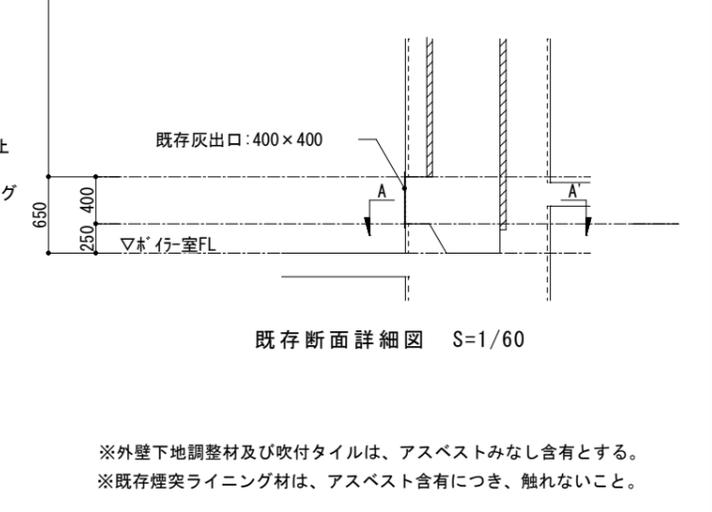
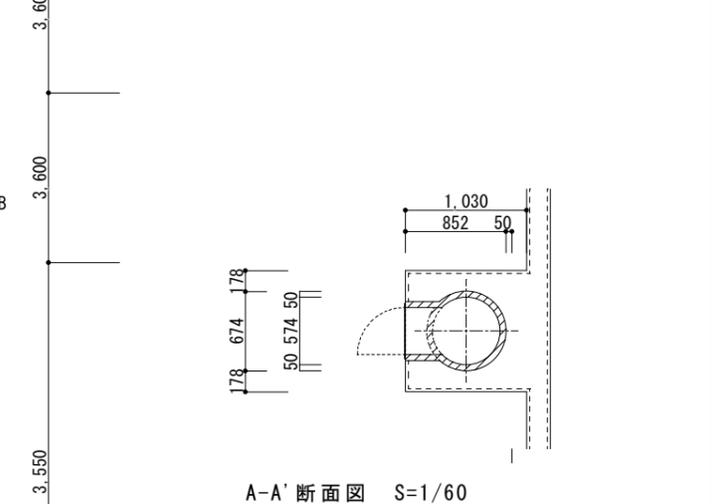
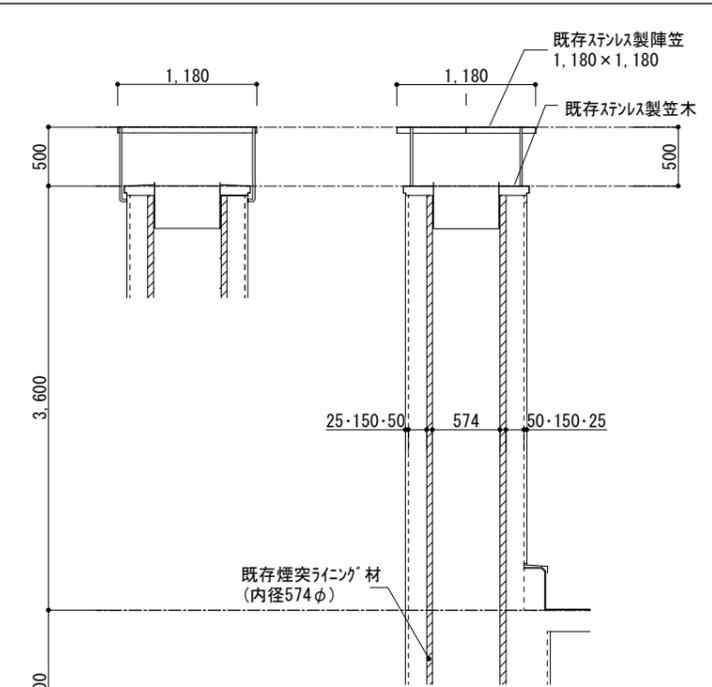
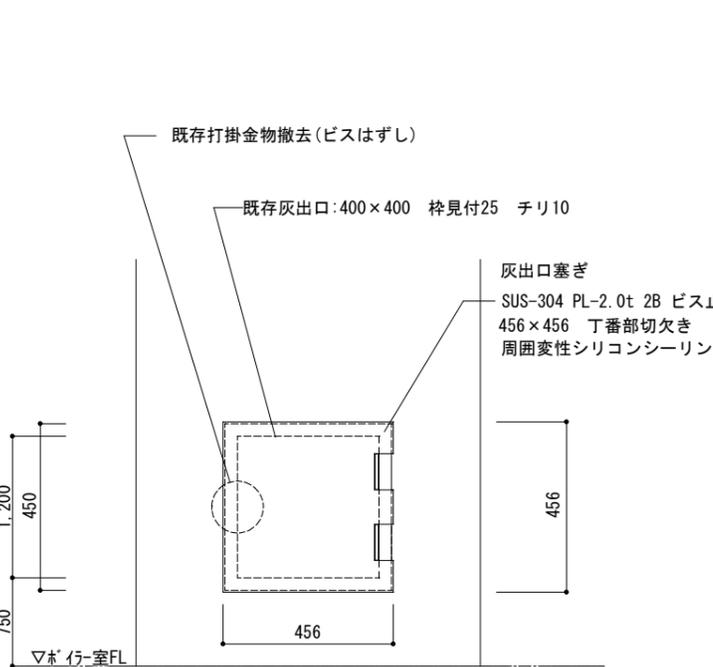
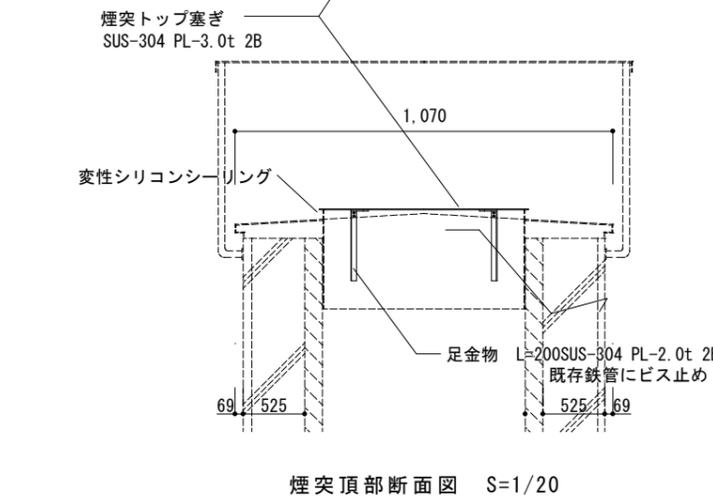
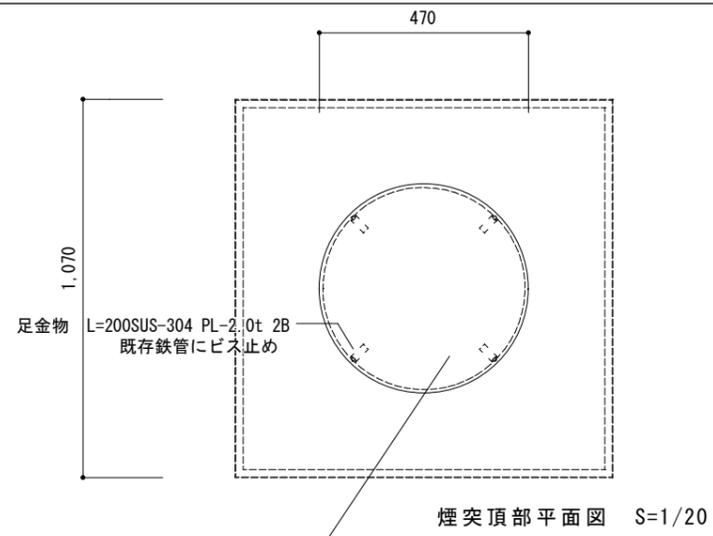
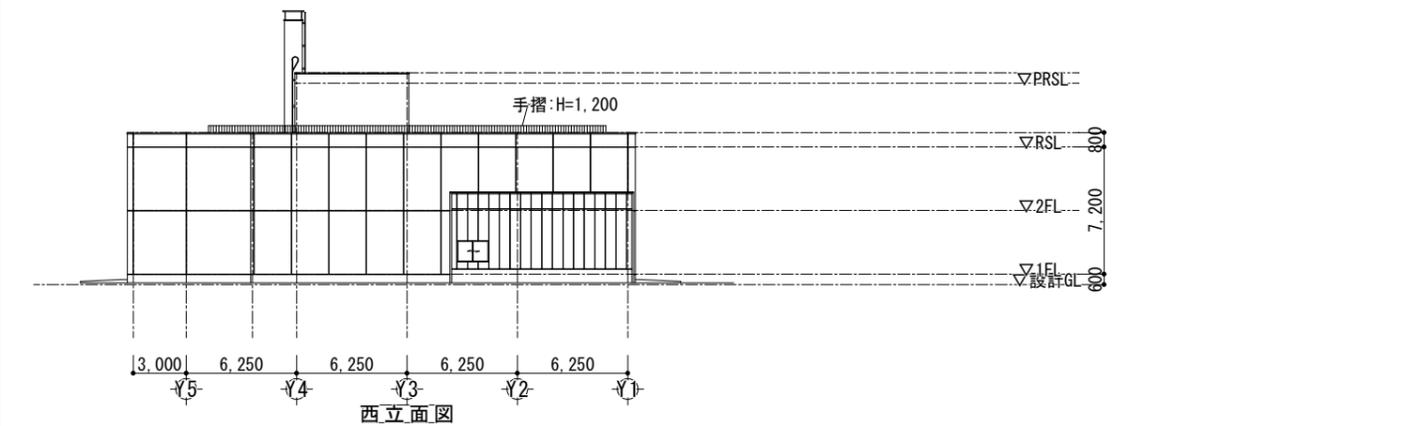
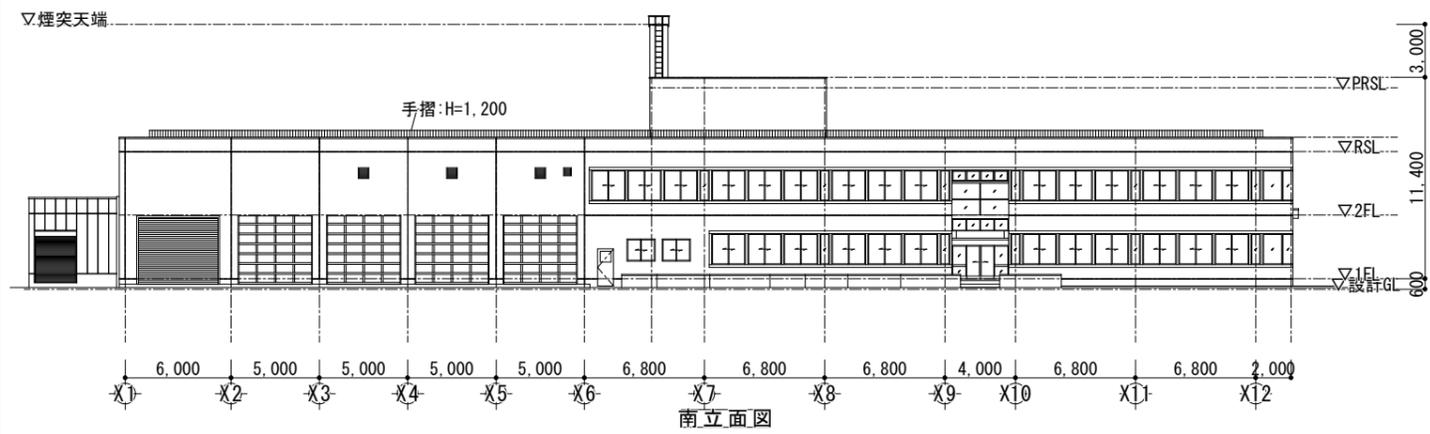
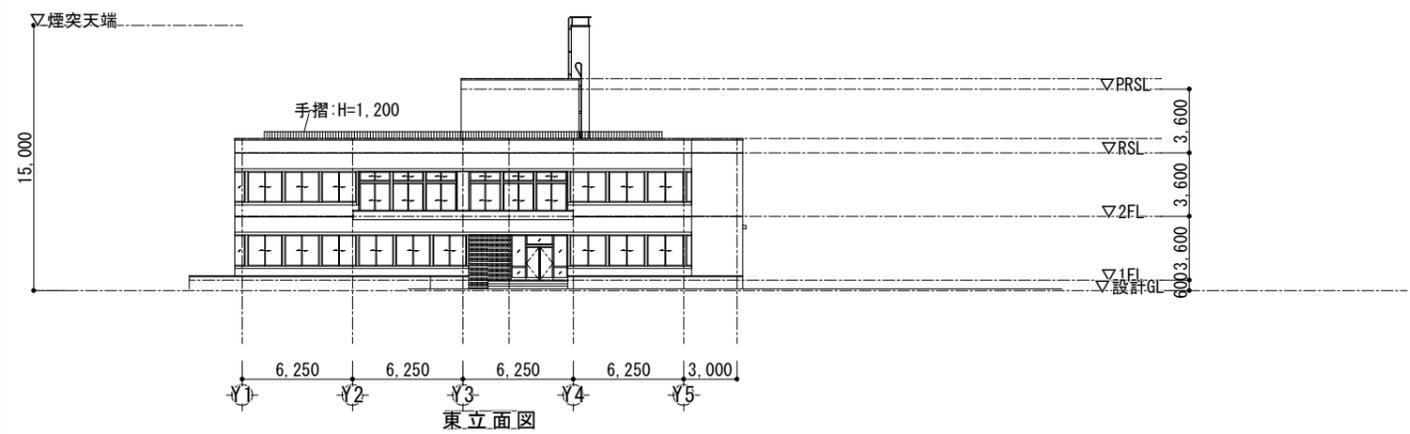


屋根伏図

1階ボイラー室 平面図





東自動車営業所煙突閉塞業務	図面名 屋根伏図・1階部分平面図	縮尺 A1 1/100 A3 1/200	作成日	作成者	図番 A-02
			訂正		

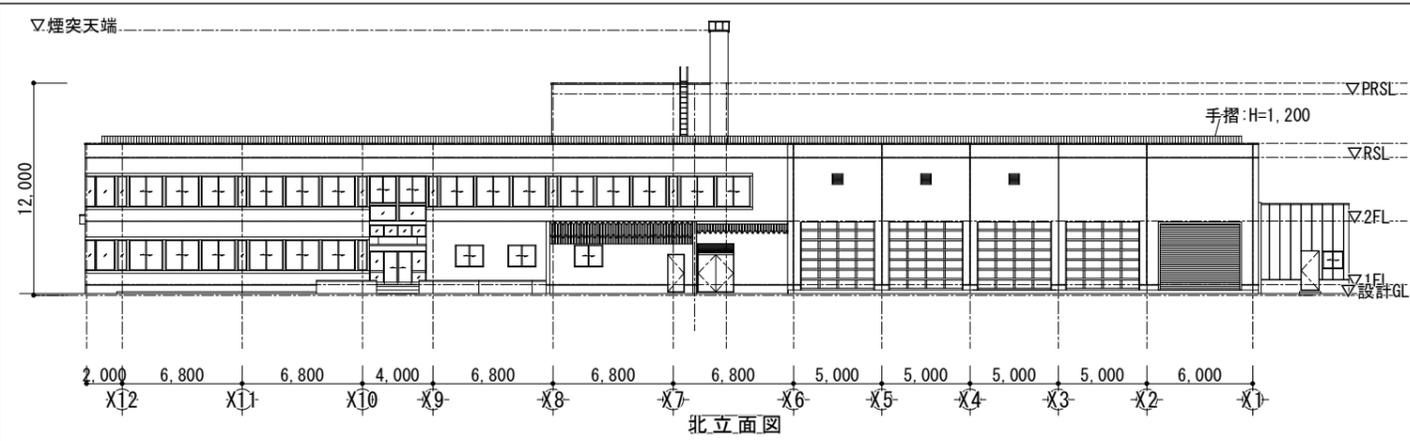


※外壁下地調整材及び吹付タイルは、アスベストみなし含有とする。
※既存煙突ライニング材は、アスベスト含有につき、触れないこと。

※煙突トップ塞ぎ板および灰出口塞ぎ板寸法は、現地確認のこと

911#	東自動車営業所煙突閉塞業務	図面名	立面図・詳細図	縮尺	A1 1/200ほか A3 1/400 1/60 1/20	作成日	訂正	作成者	図番	A-03
------	---------------	-----	---------	----	----------------------------------	-----	----	-----	----	------

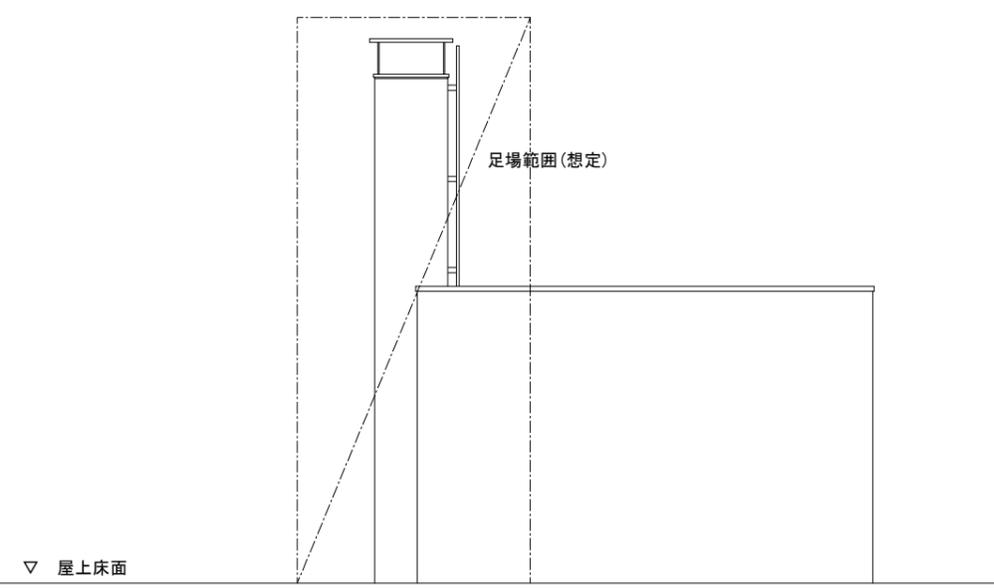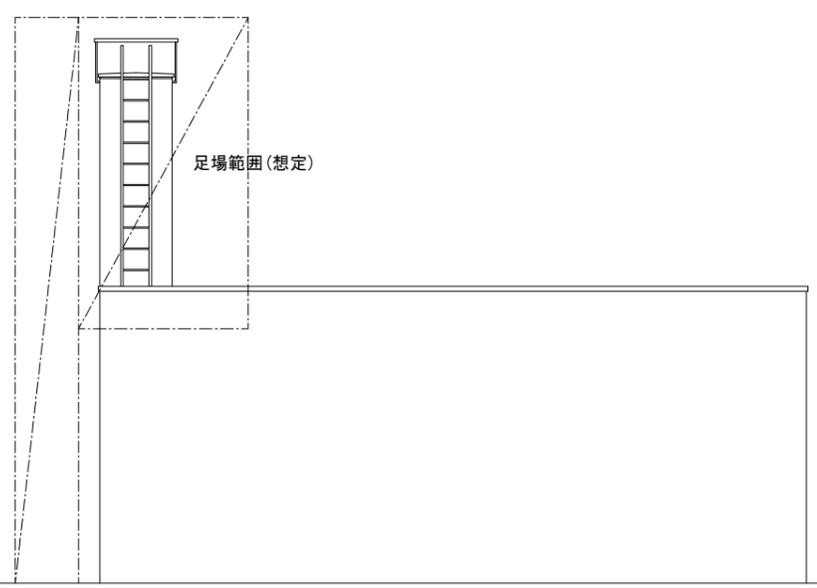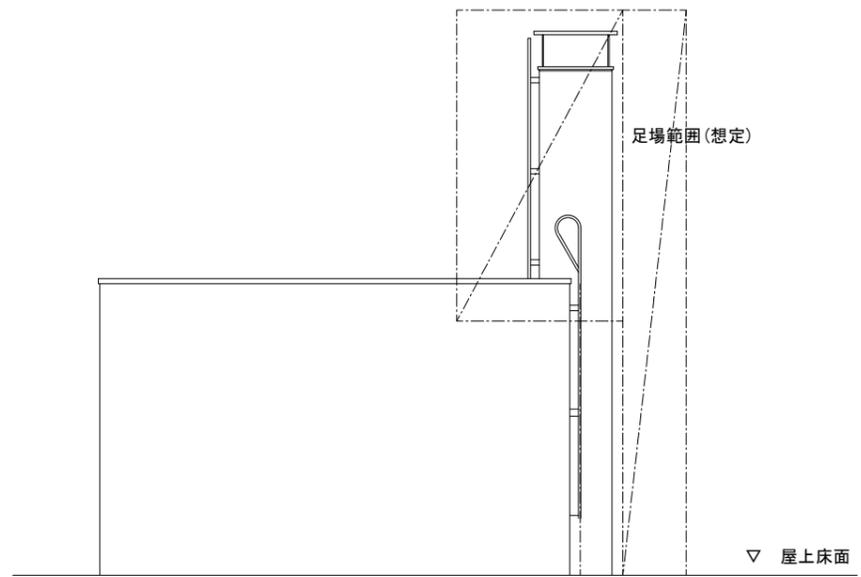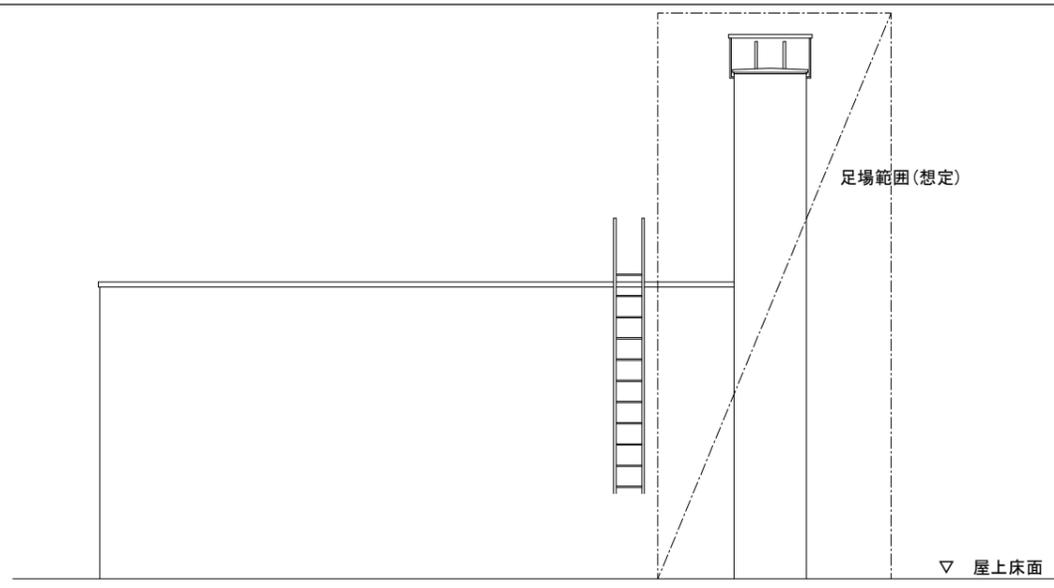

塔屋立面図

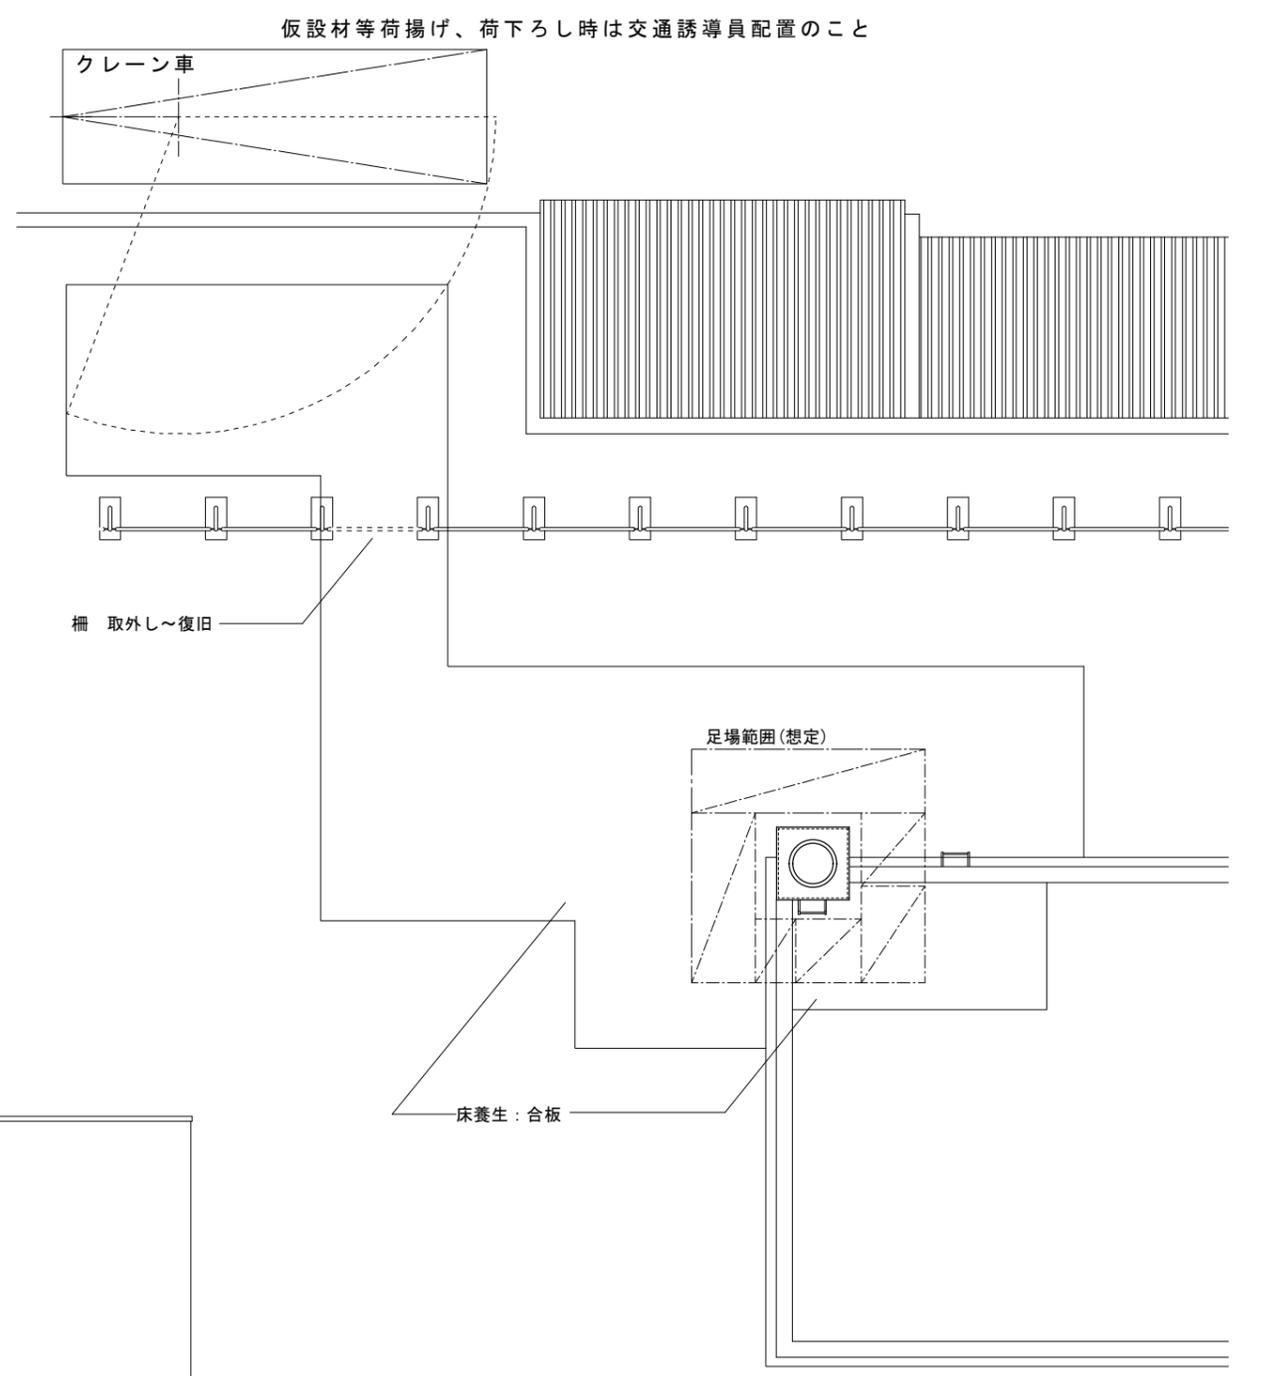

屋上平面図

	図面名 東自動車営業所煙突閉塞業務	図面名 仮設計画図(参考)	縮尺 A3 1/200 ほか	作成日 訂正	作成者	図番 A-04
--	----------------------	------------------	-------------------	-----------	-----	------------