





付近見取図



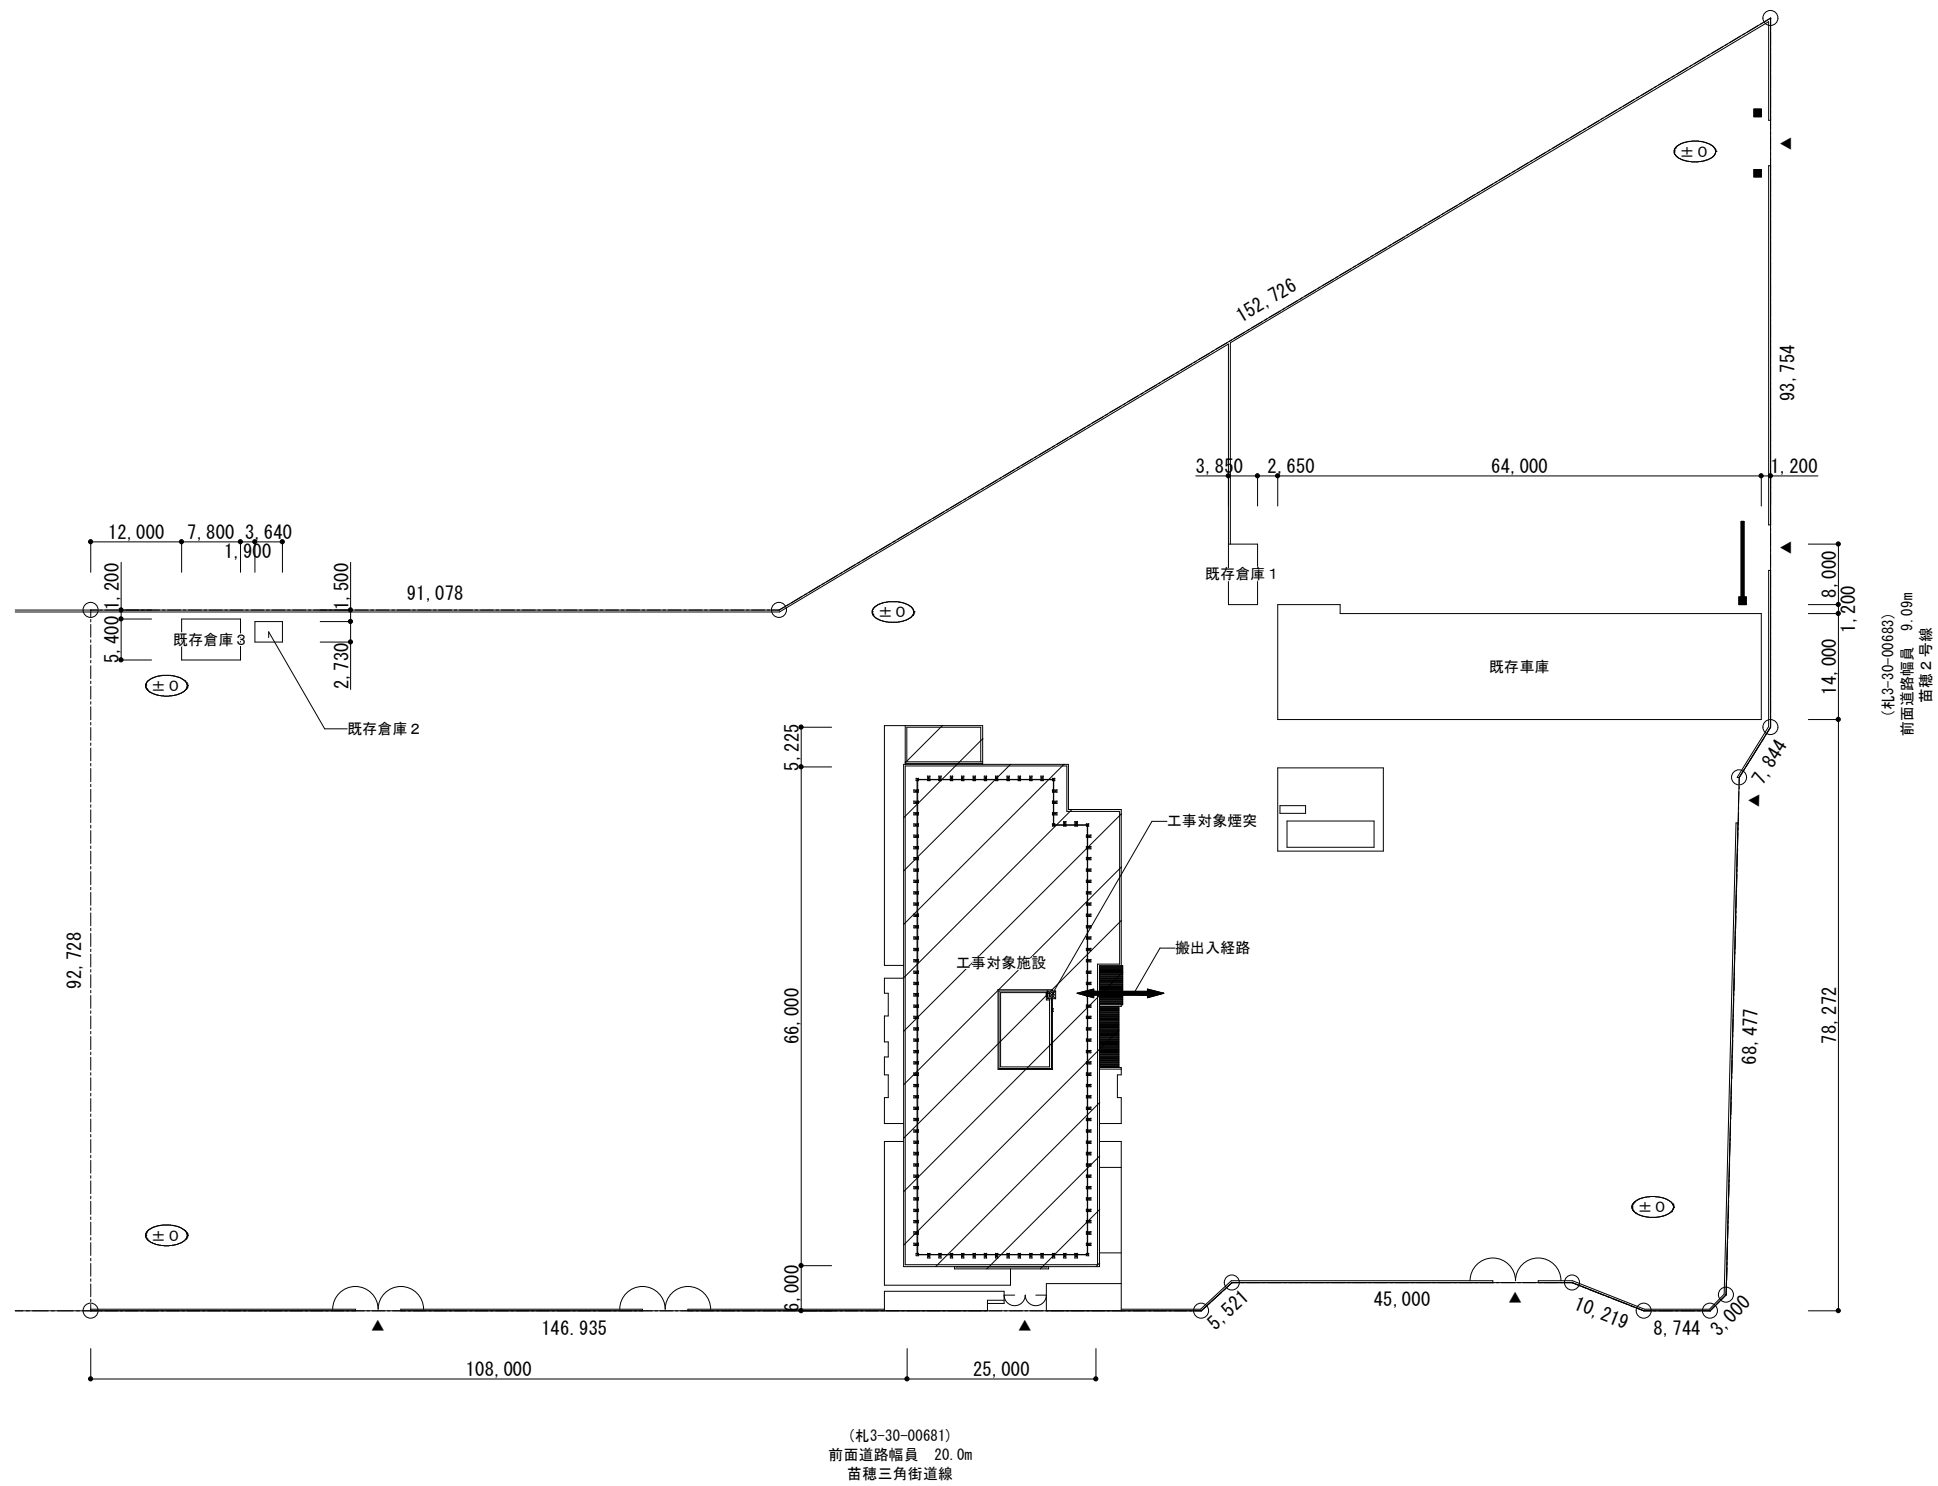


配置図 S=1/1000


	東自動車営業所煙突閉塞業務	図面名 付近見取図・配置図	縮尺 A1 1/500 A3 1/1000	作成日	作成者	図番 A-01
				訂正		

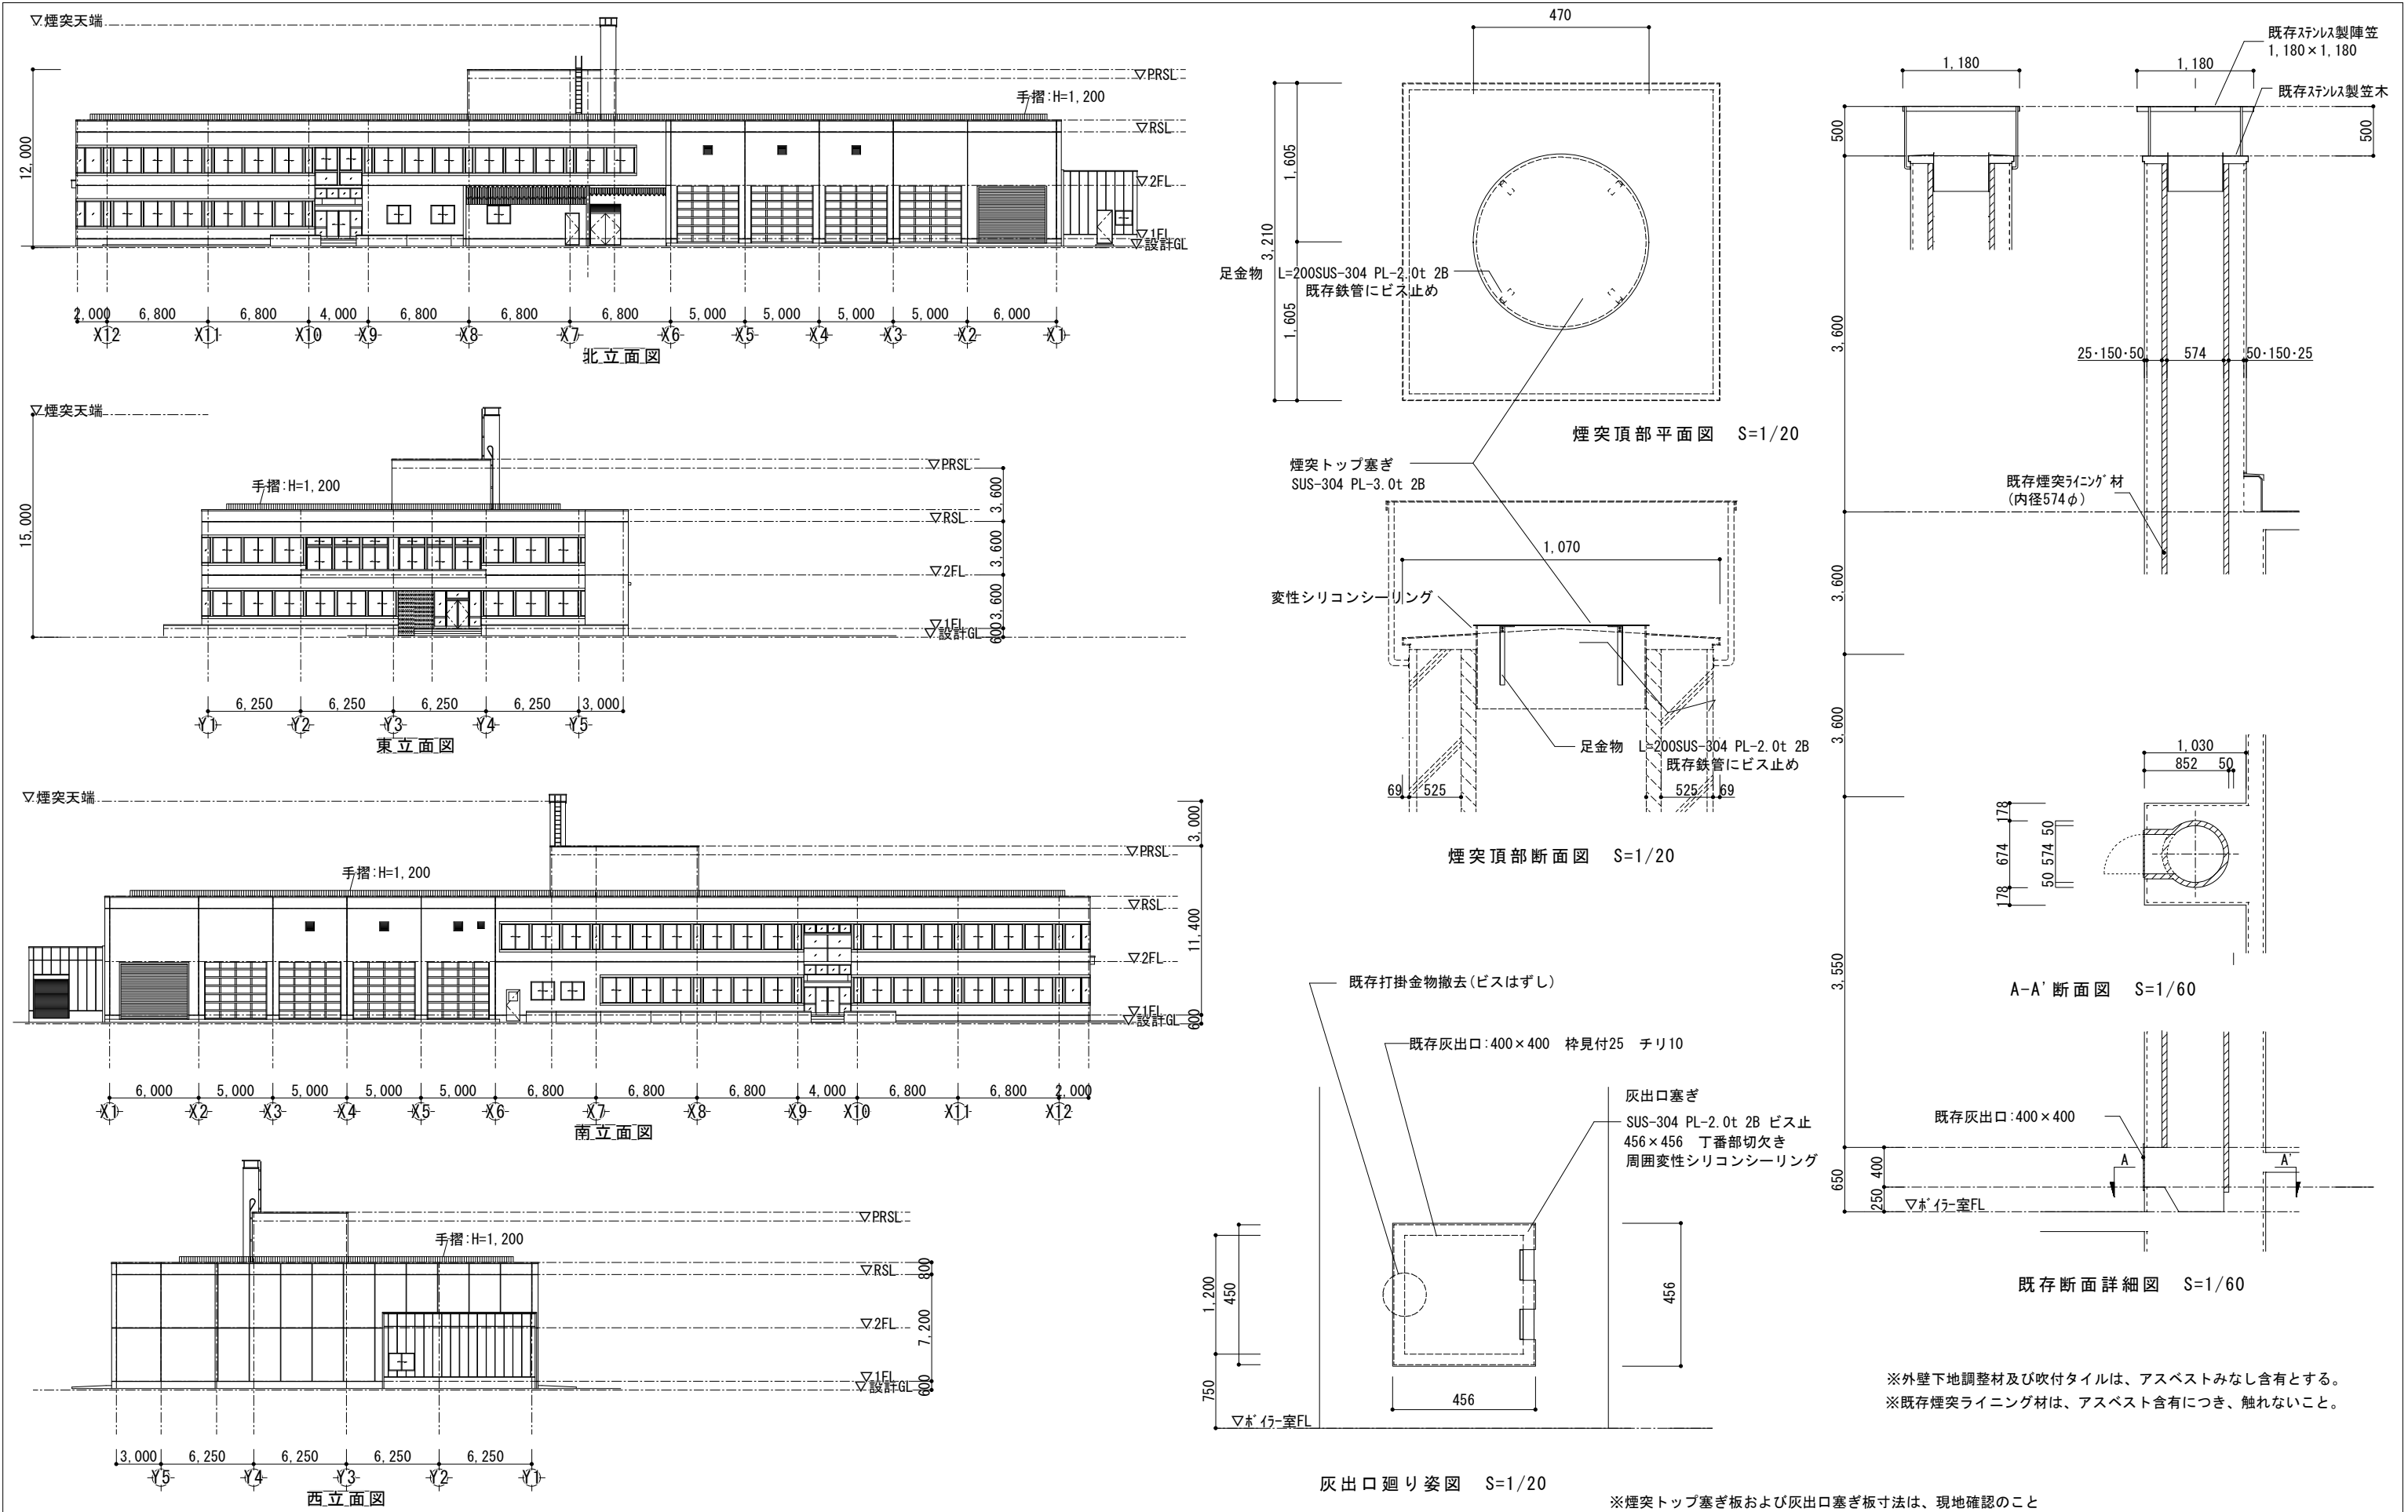

	タイトル 東自動車営業所煙突閉塞業務	図面名 立面図・詳細図	縮尺 A1 1/200ほか A3 1/400 1/60 1/20	作成日 訂正	作成者	図番 A-03
--	-----------------------	----------------	--	-----------	-----	------------

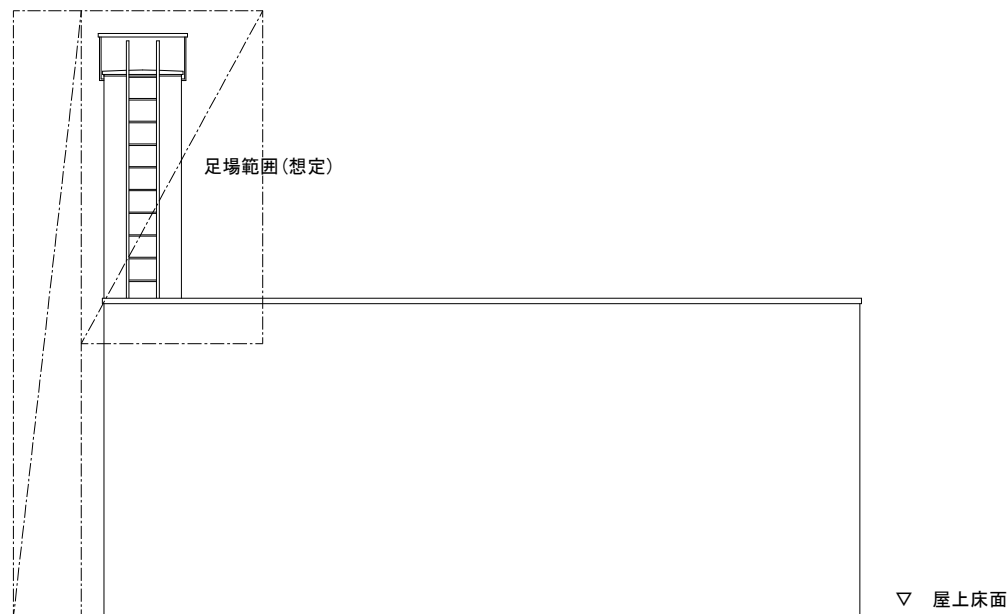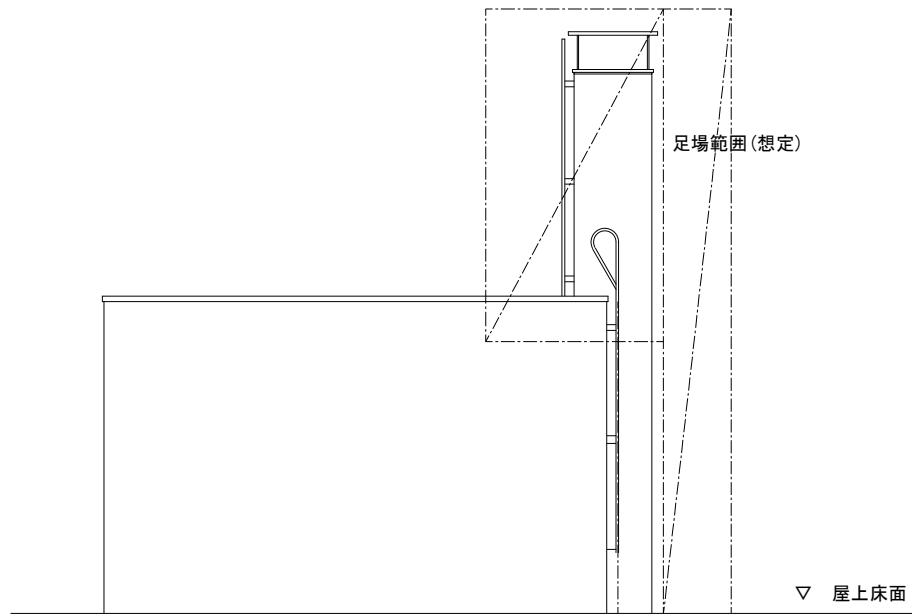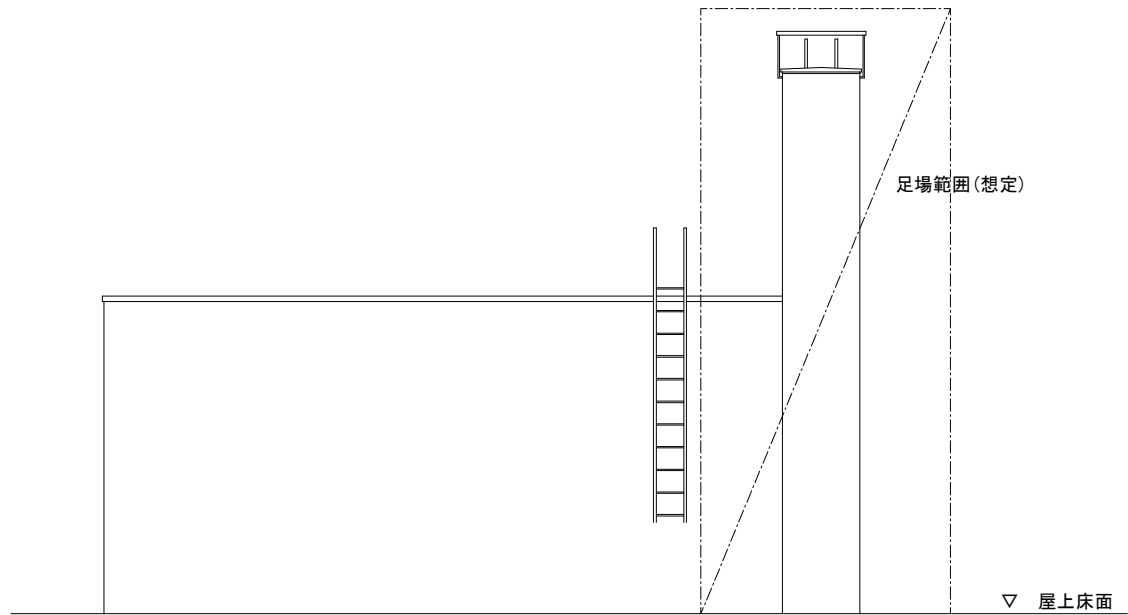

塔屋立面図

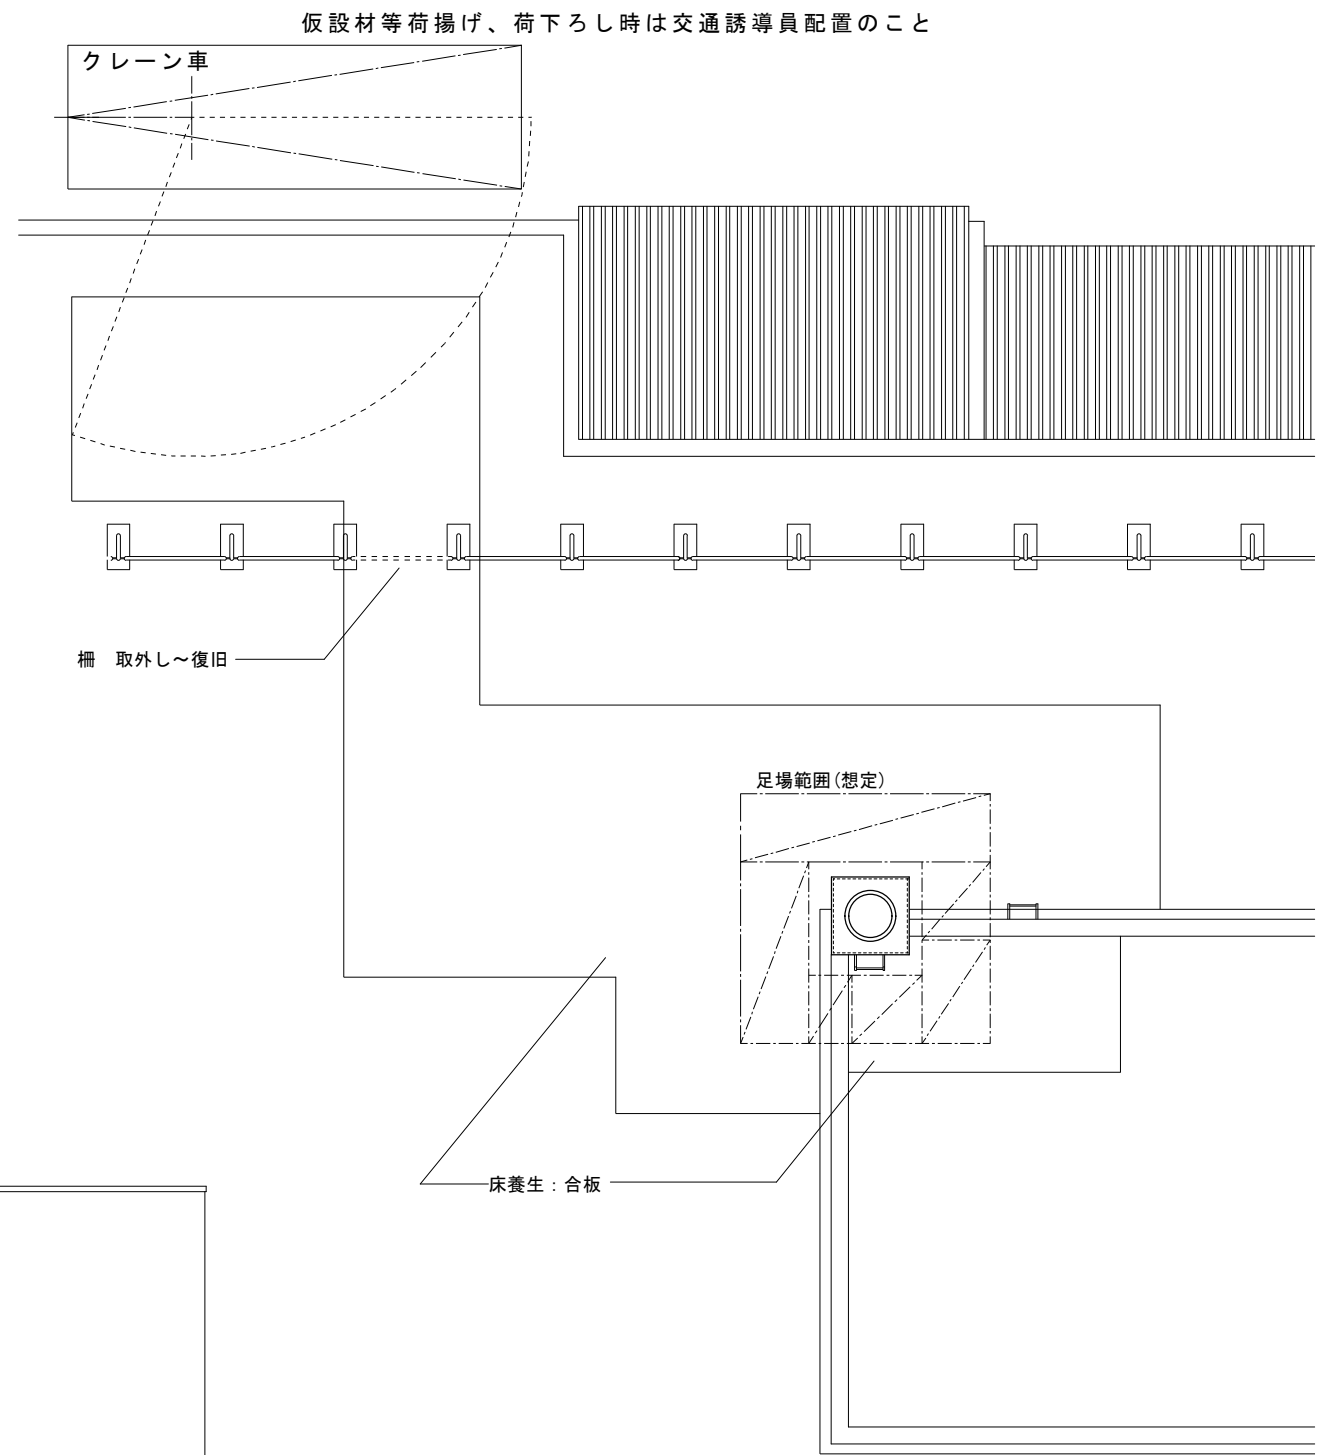

屋上平面図

	サイト 東自動車営業所煙突閉塞業務	図面名 仮設計画図 (参考)	縮尺 A3 1/200 ほか	作成日 訂正	作成者	図番 A-04
--	----------------------	-------------------	-------------------	-----------	-----	------------