



位置図 1/2,500



業務名：大谷地バスターミナルビルほか1 施設耐震診断

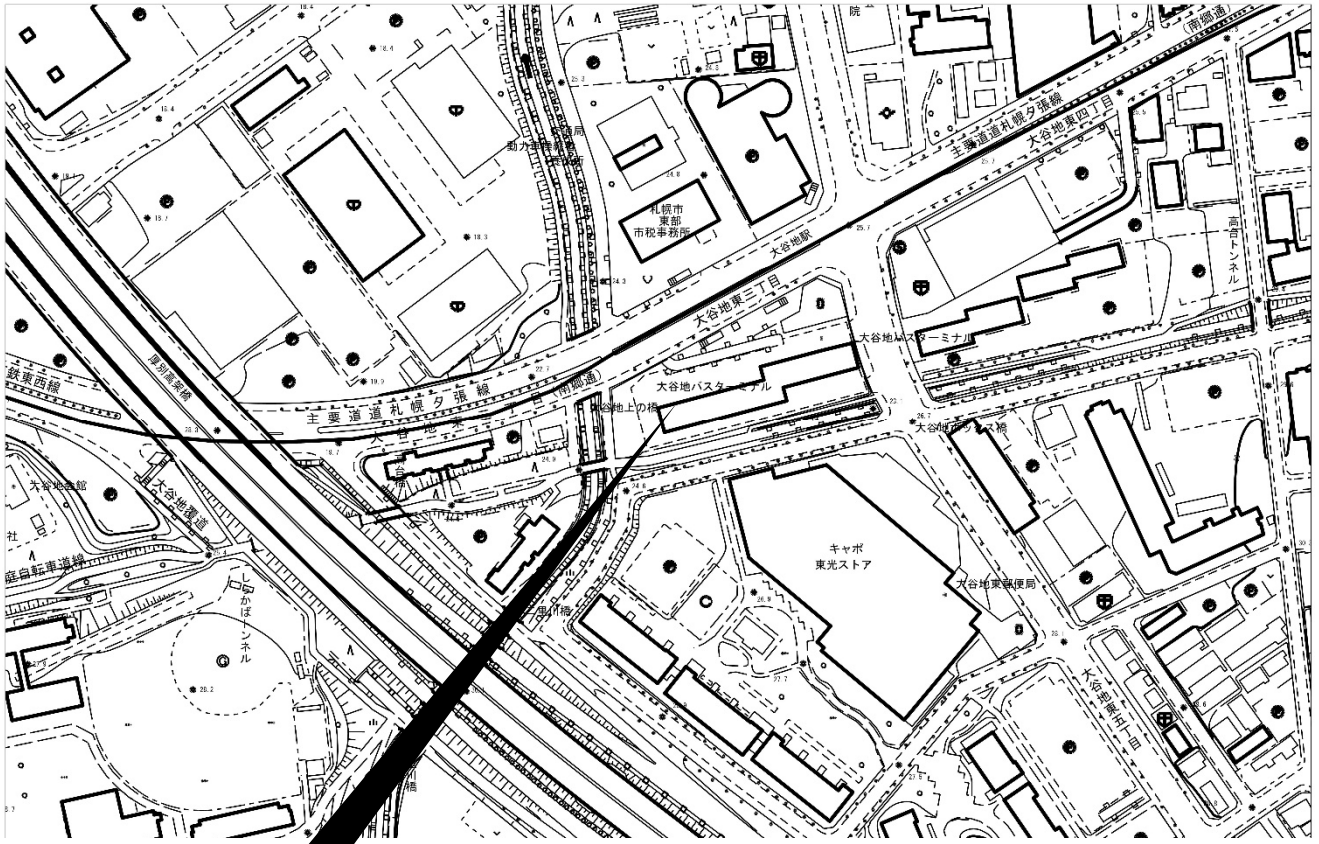



履行場所：大谷地バスターミナルビル(札幌市厚別区大谷地東3丁目2-1)

履行場所：H銀行ビル(札幌市白石区南郷通19丁目南3-5)

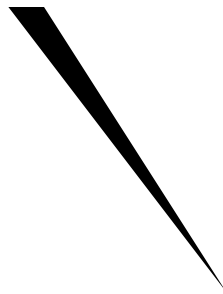

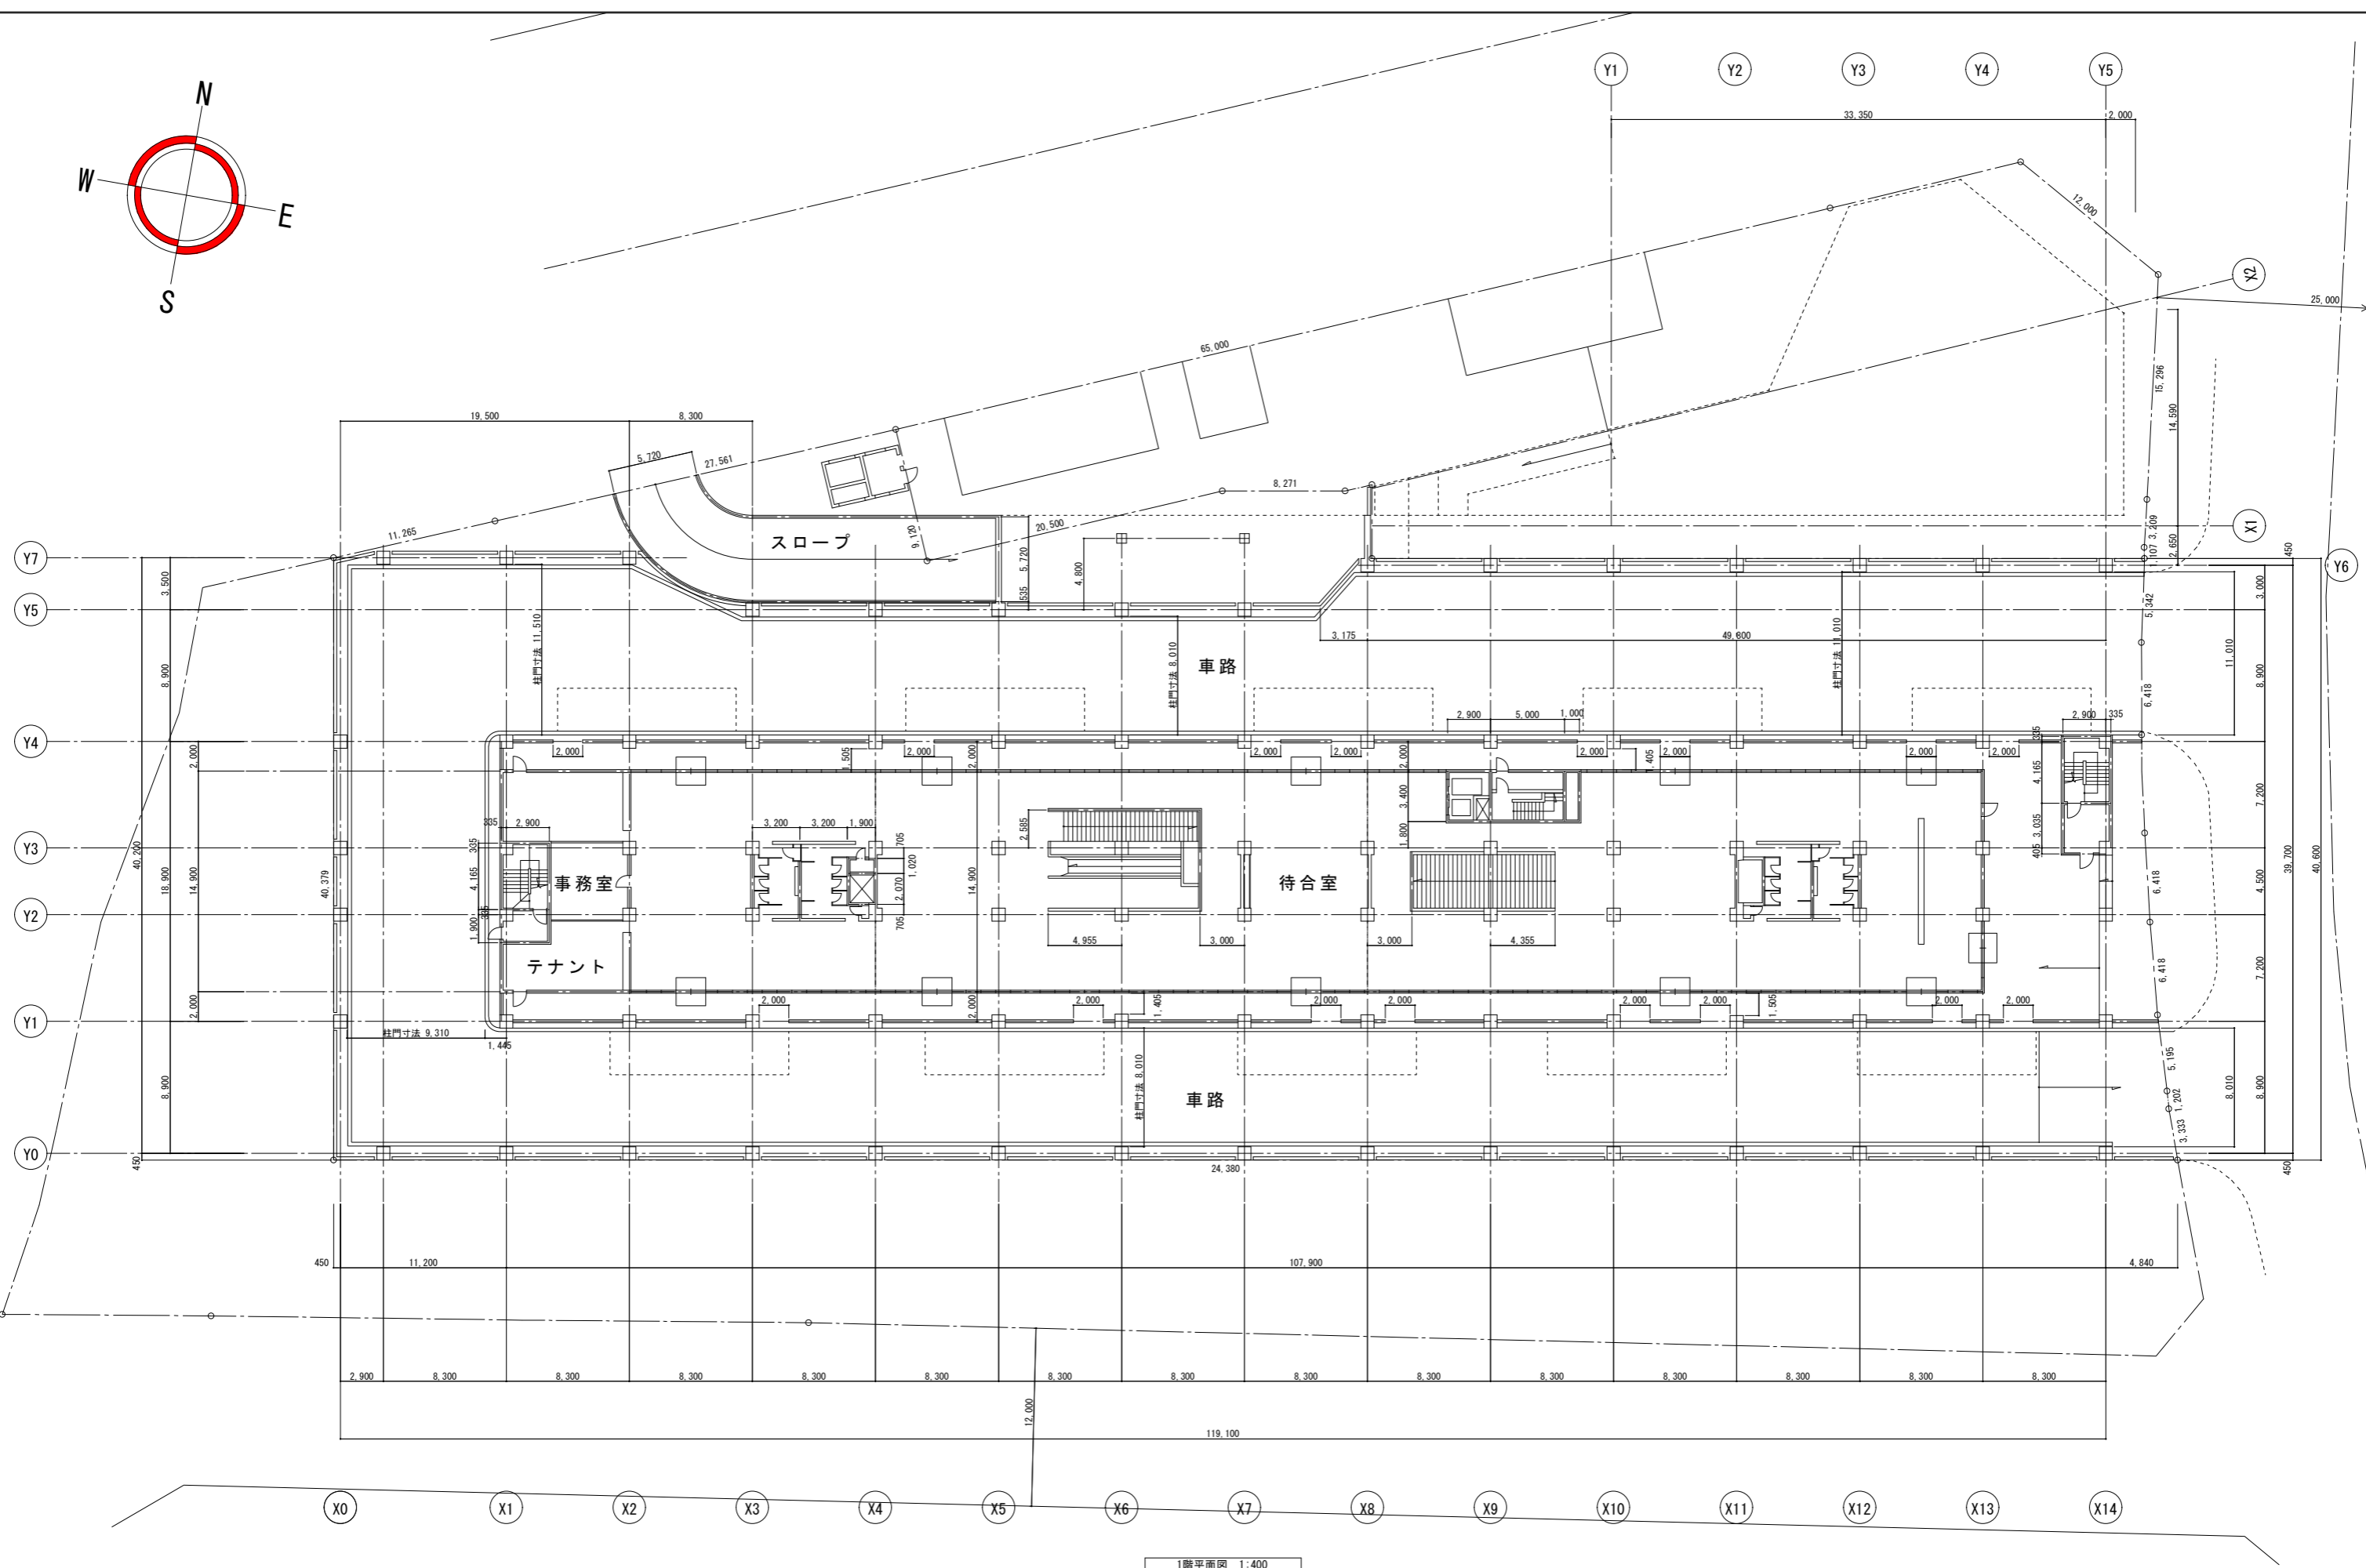
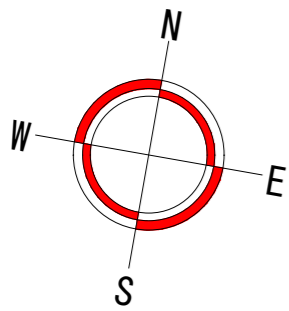


工事名称 大谷地バスターミナルビル	図面名 1階平面図	縮尺 1/400	施工者	日付	承認	確認	作成	NO.
----------------------	--------------	-------------	-----	----	----	----	----	-----

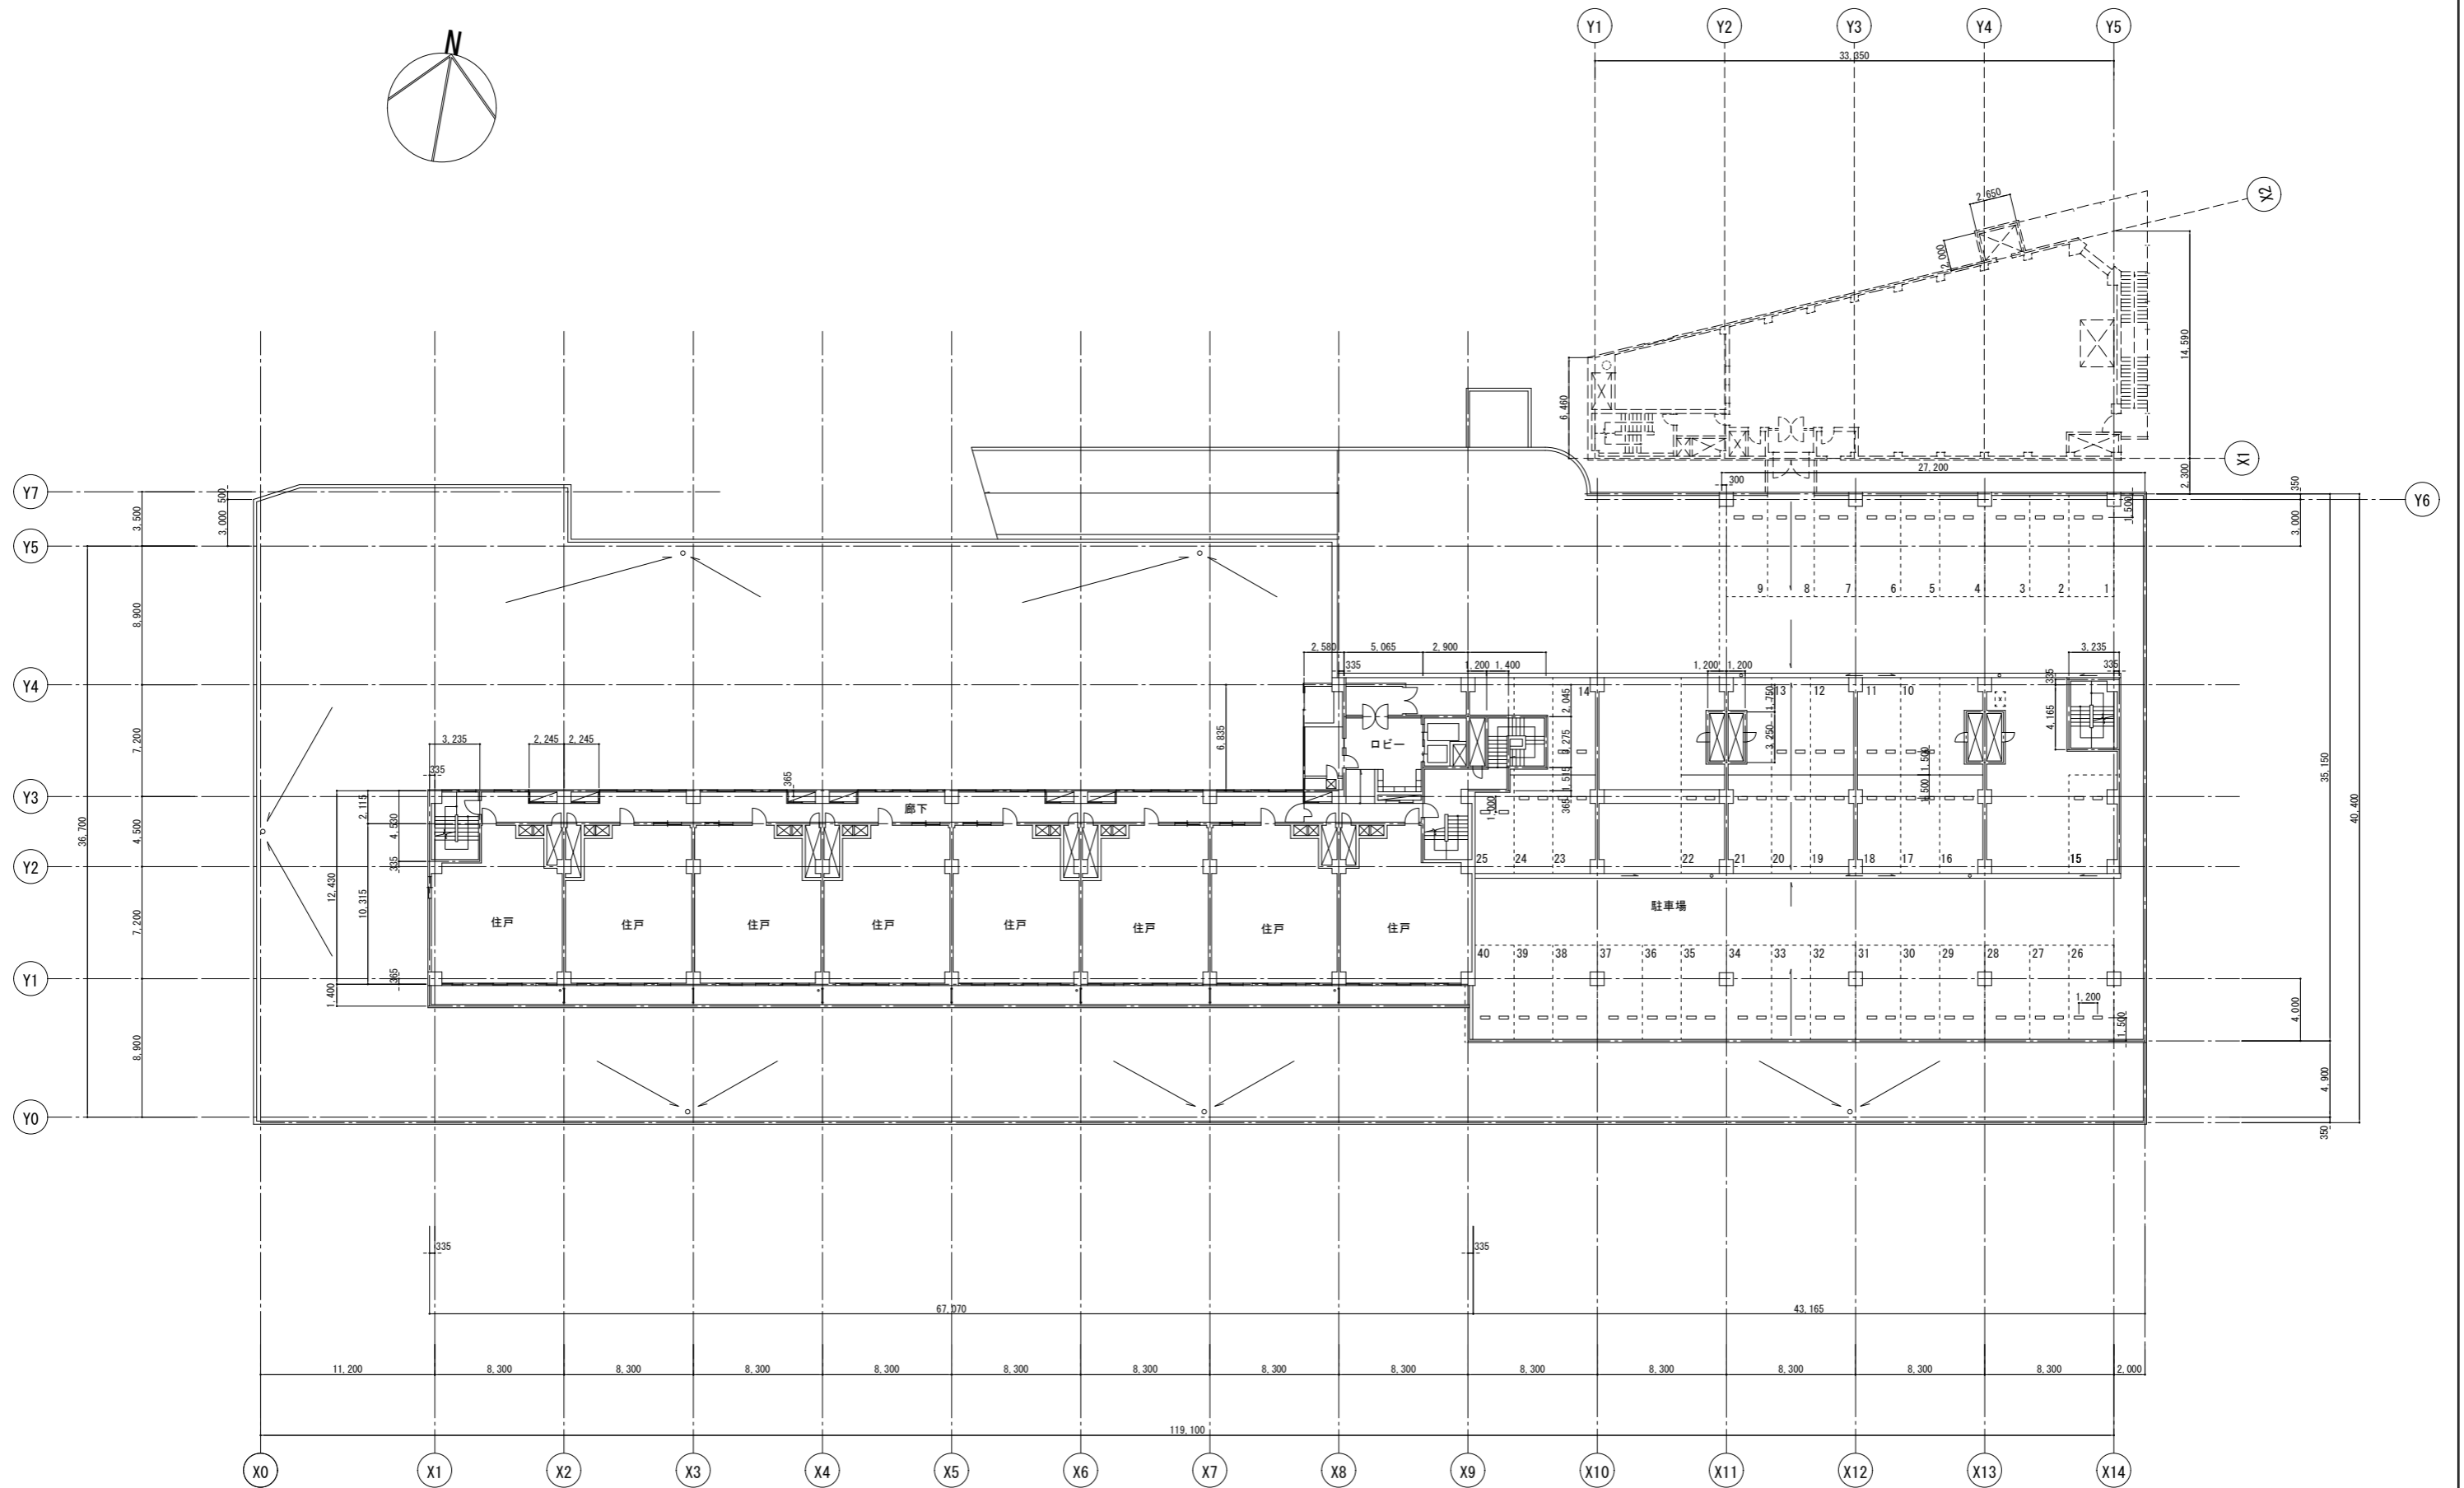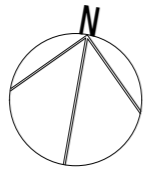



2階平面図 1:400

工事名称	図面名	縮尺	施工者	日付	承認	確認	作成	NO.
大谷地バスターミナルビル	2階平面図	1/400						

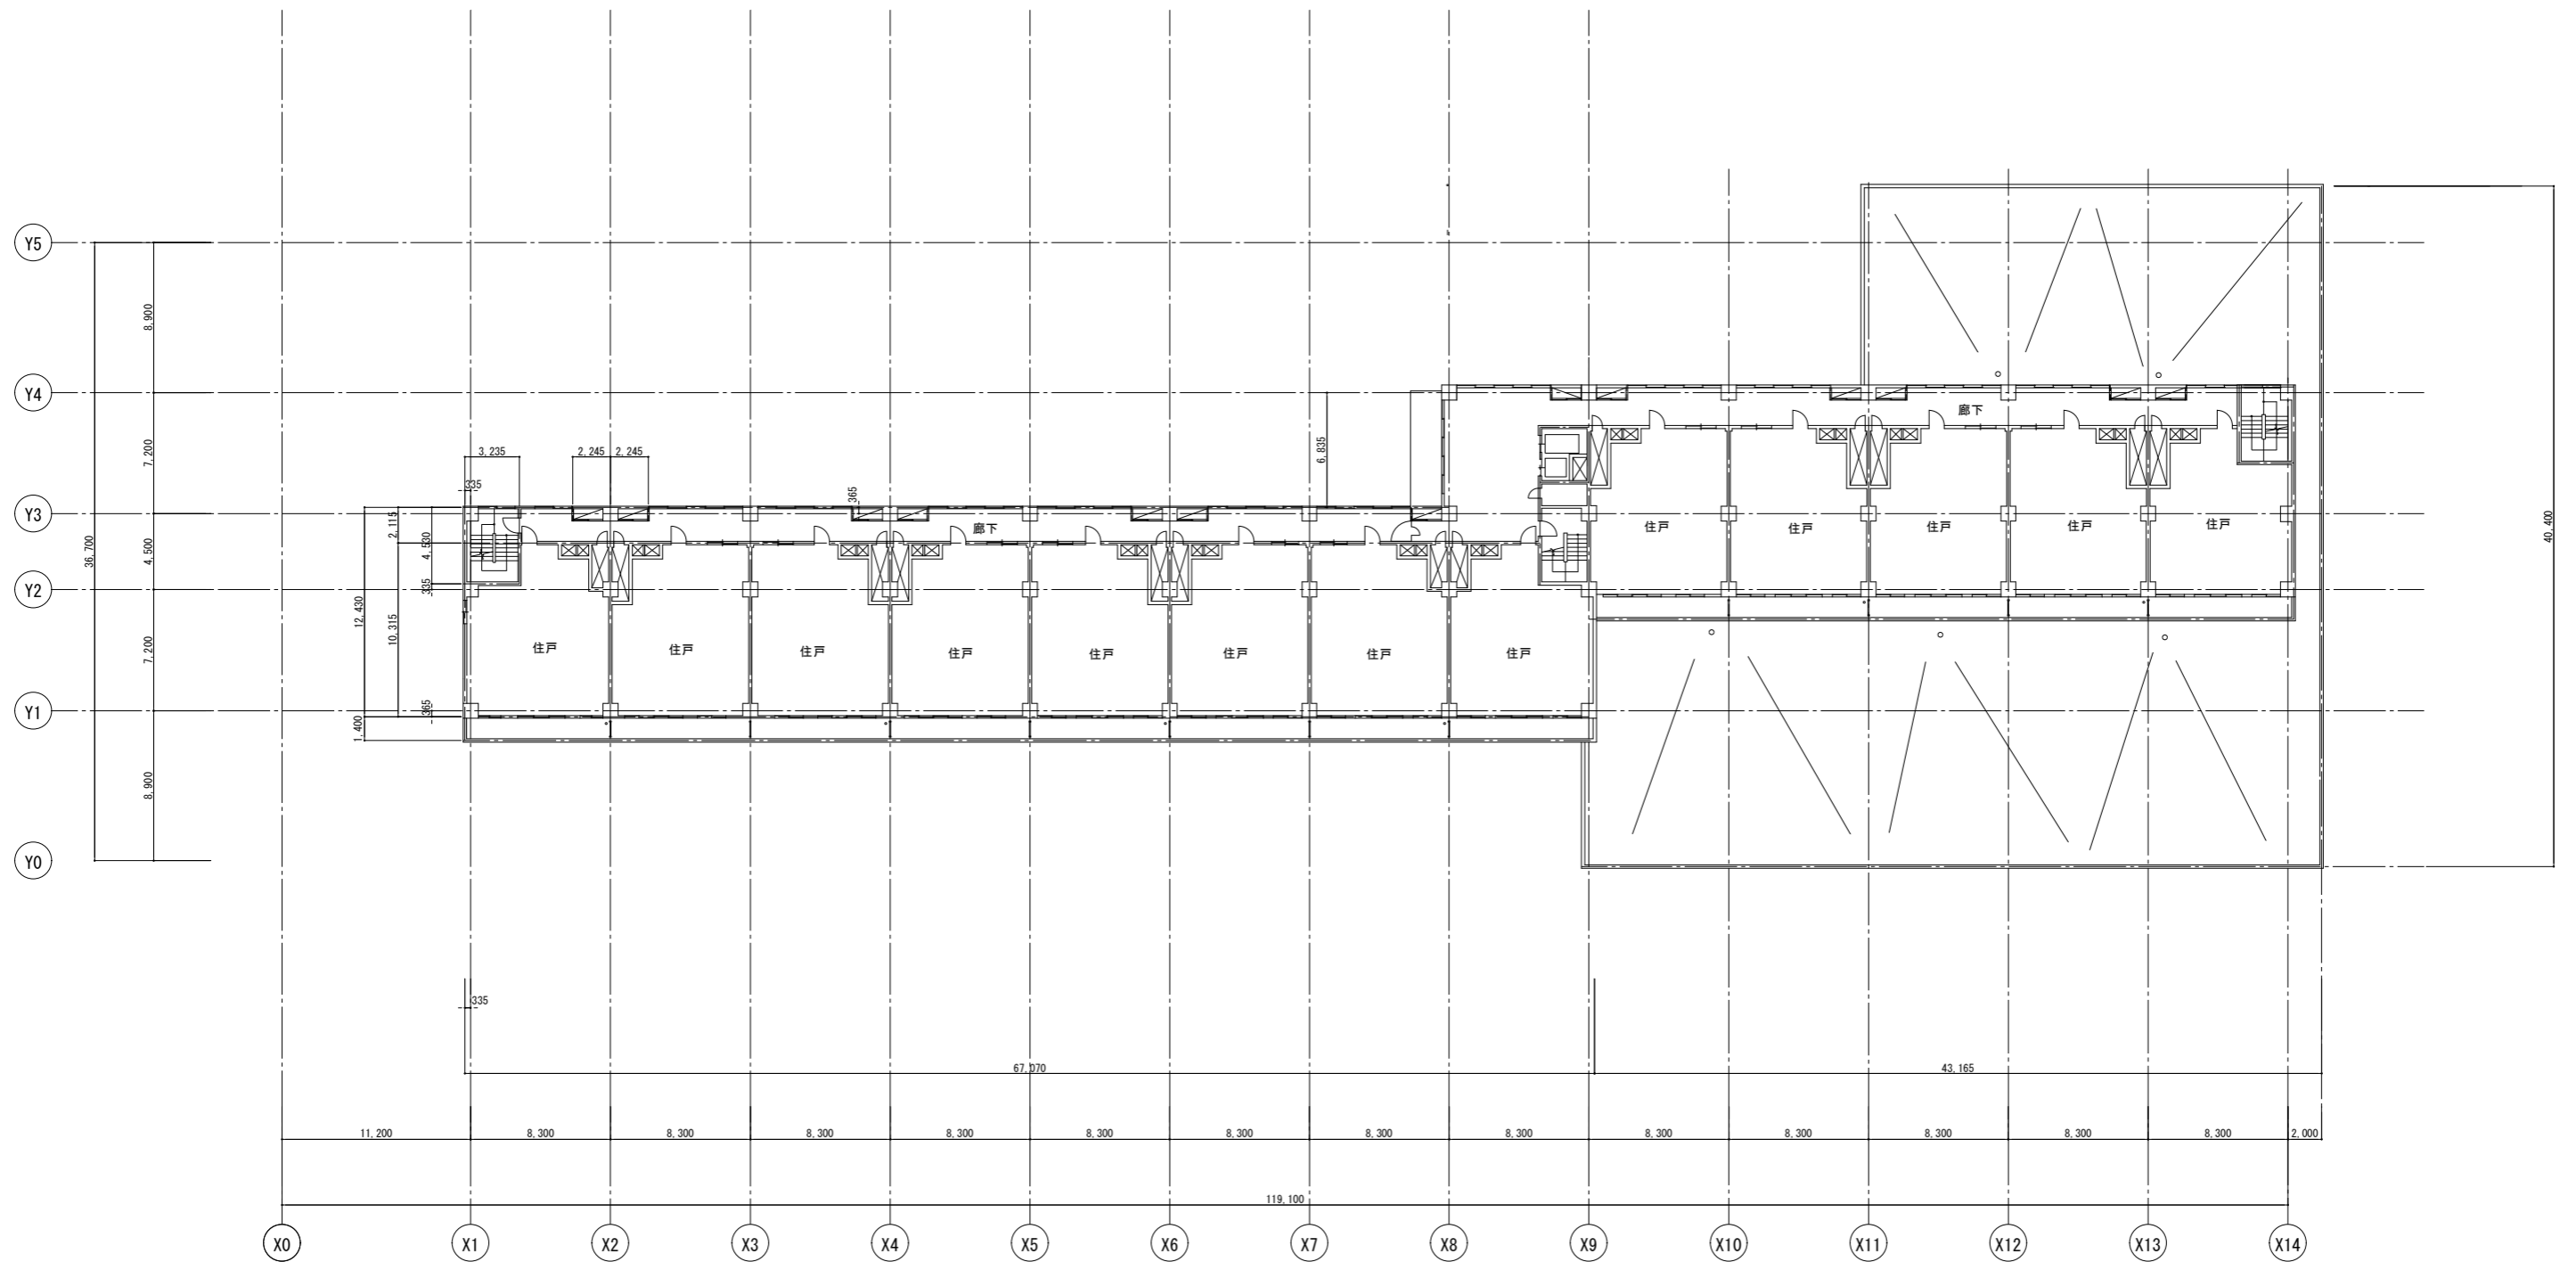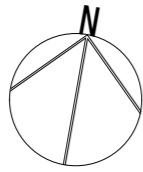


3~10階平面図 1:400

工事名称	図面名	縮尺	施工者	日付	承認	確認	作成	NO.
大谷地バスターミナルビル	3~10階平面図	1/400						

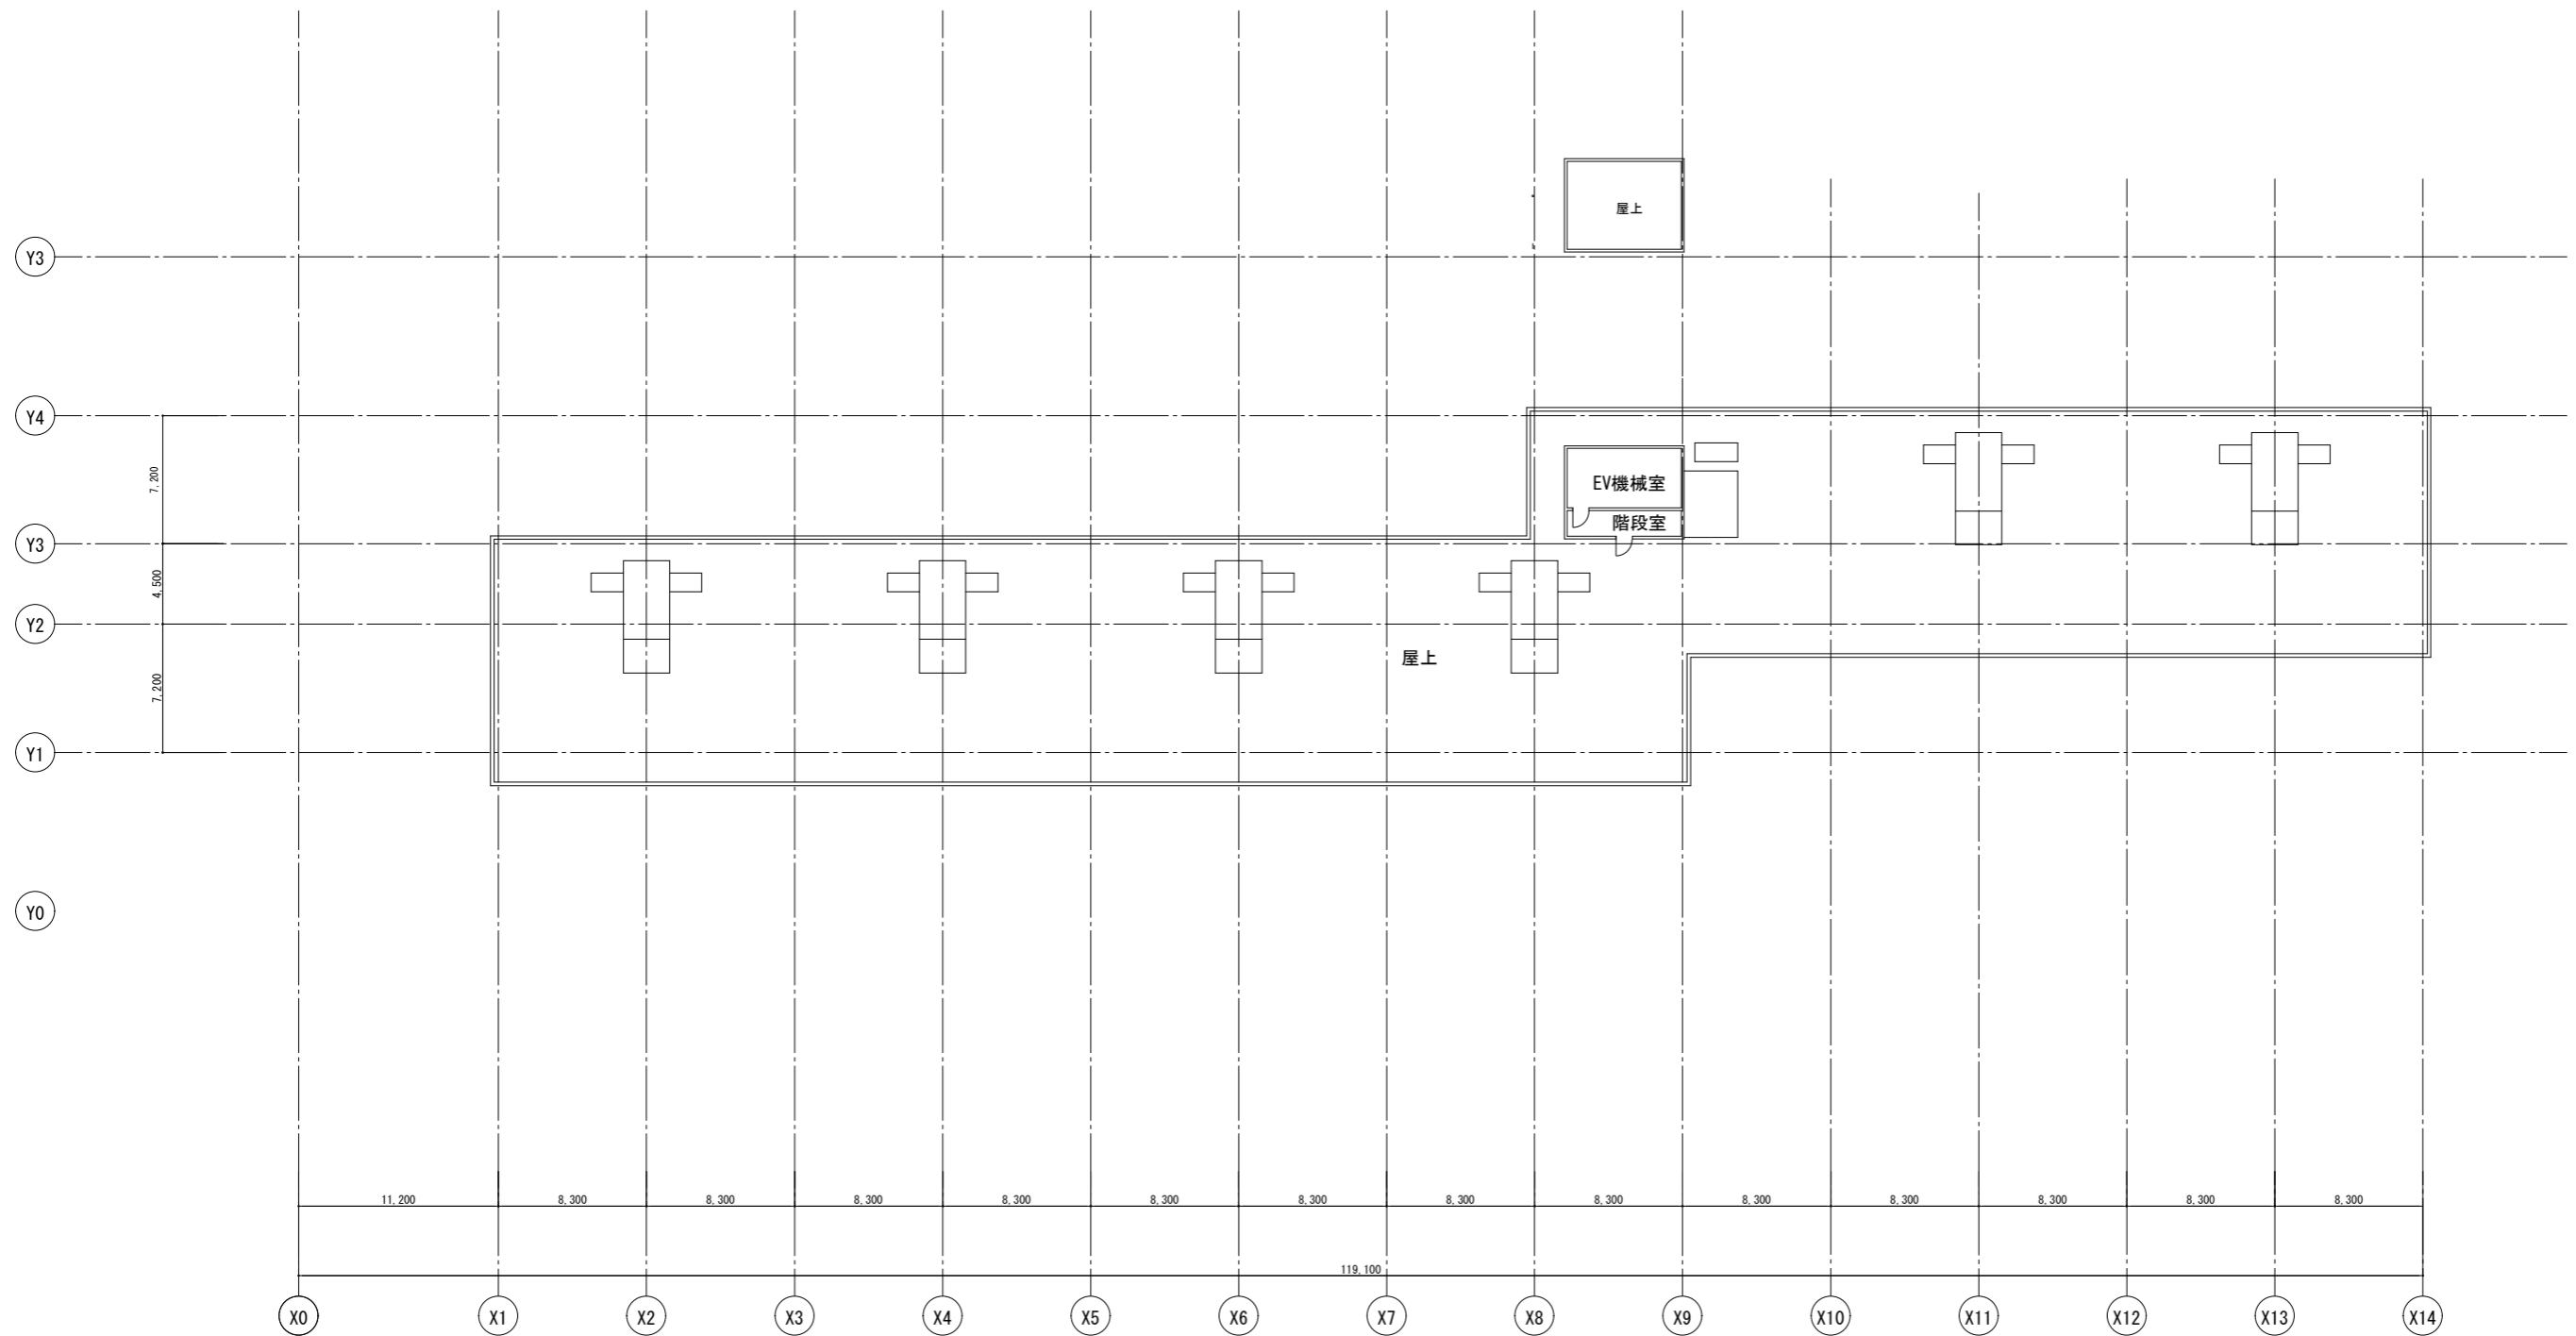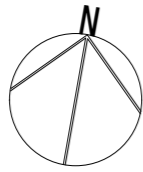


PH階平面図 1:400

工事名称	図面名	縮尺	施工者	日付	承認	確認	作成	NO.
大谷地バスターミナルビル	PH階平面図	1/400						

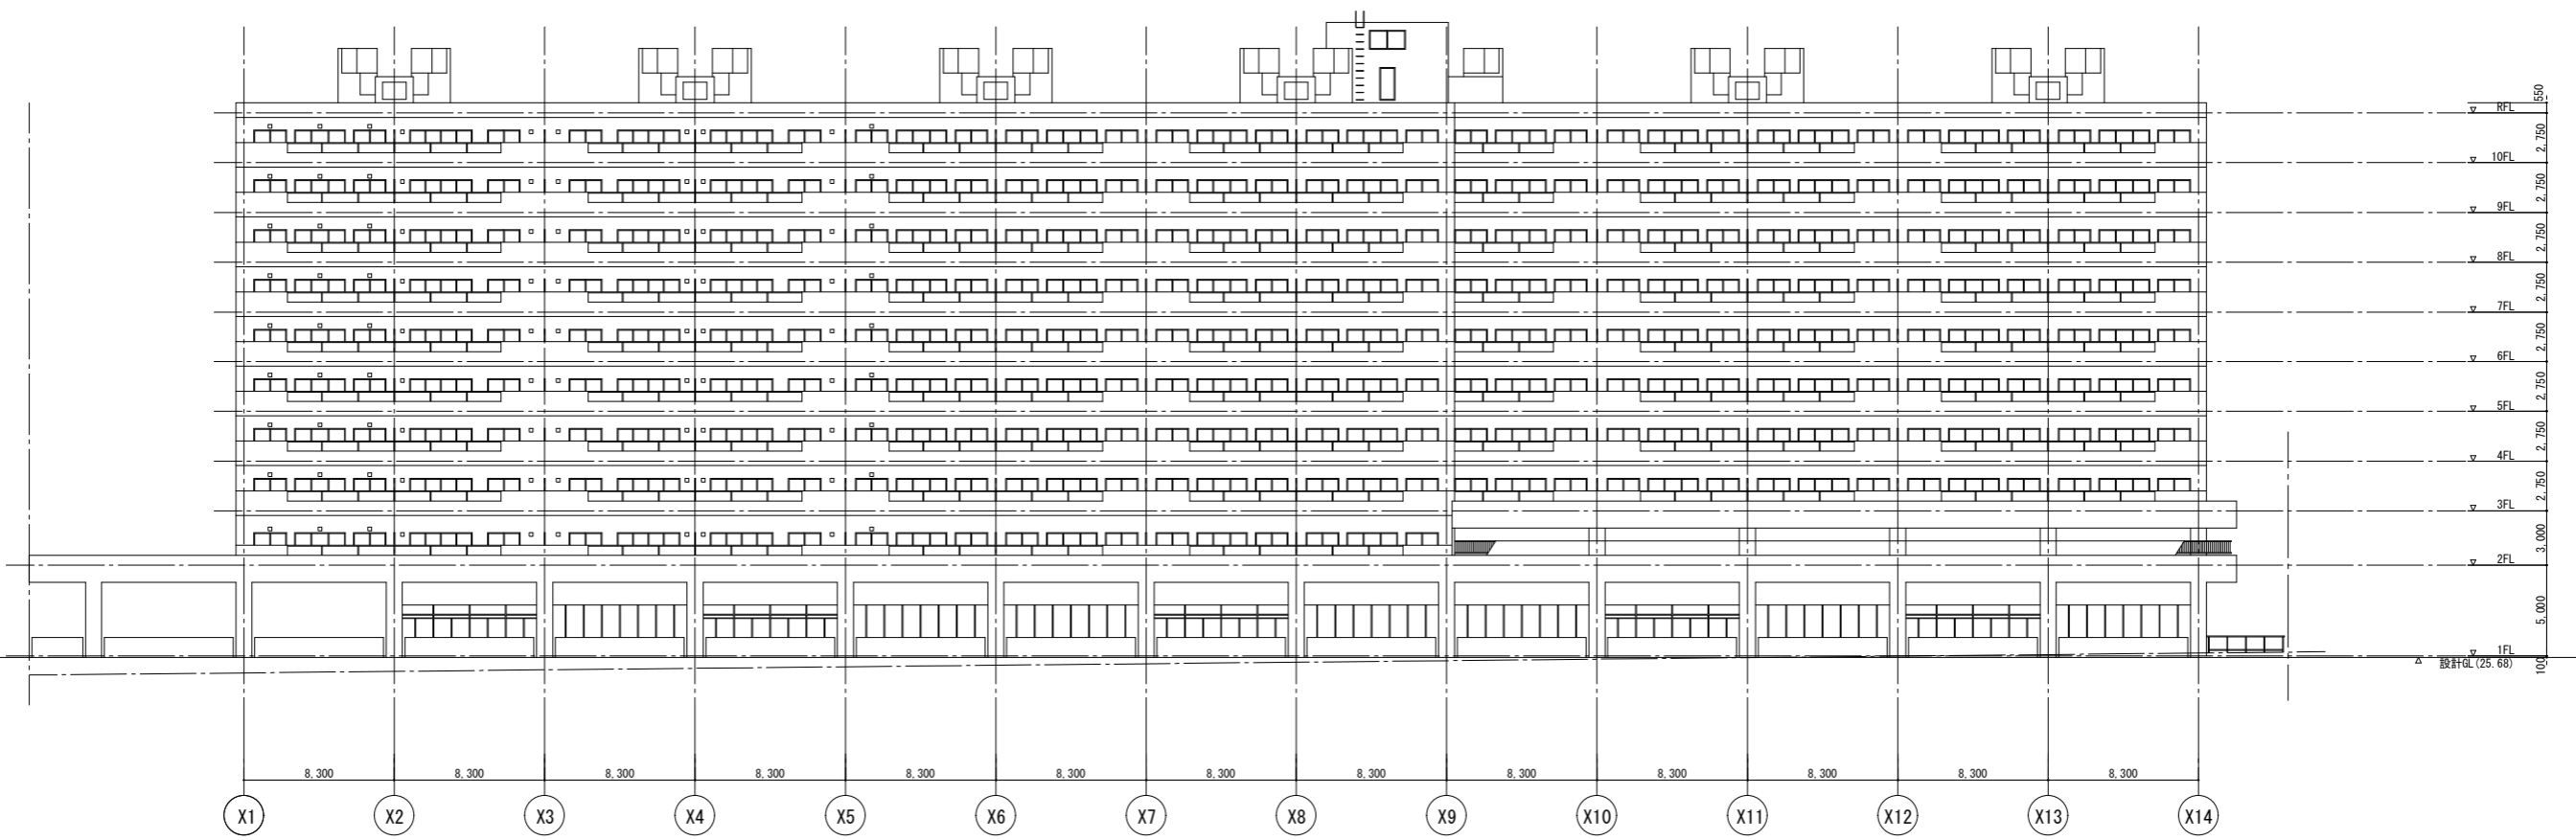


南立面図 1:400

工事名称	図面名	縮尺	施工者	日付	承認	確認	作成	NO.
大谷地バスターミナルビル	南立面図	1/400						



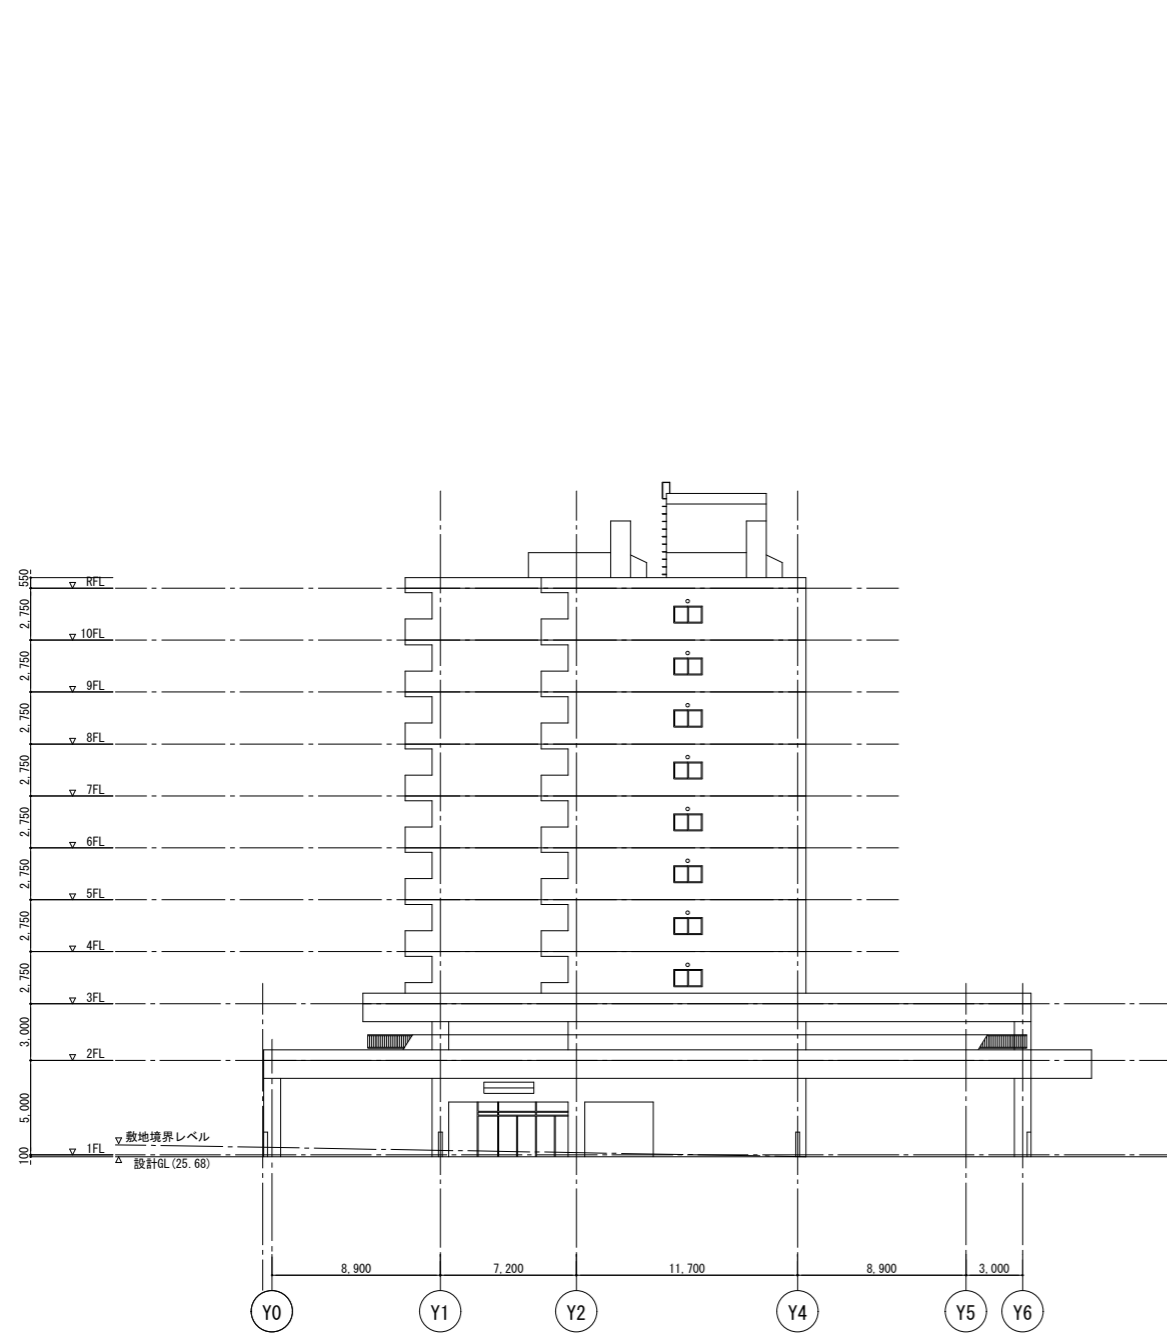












東立面図 1:400

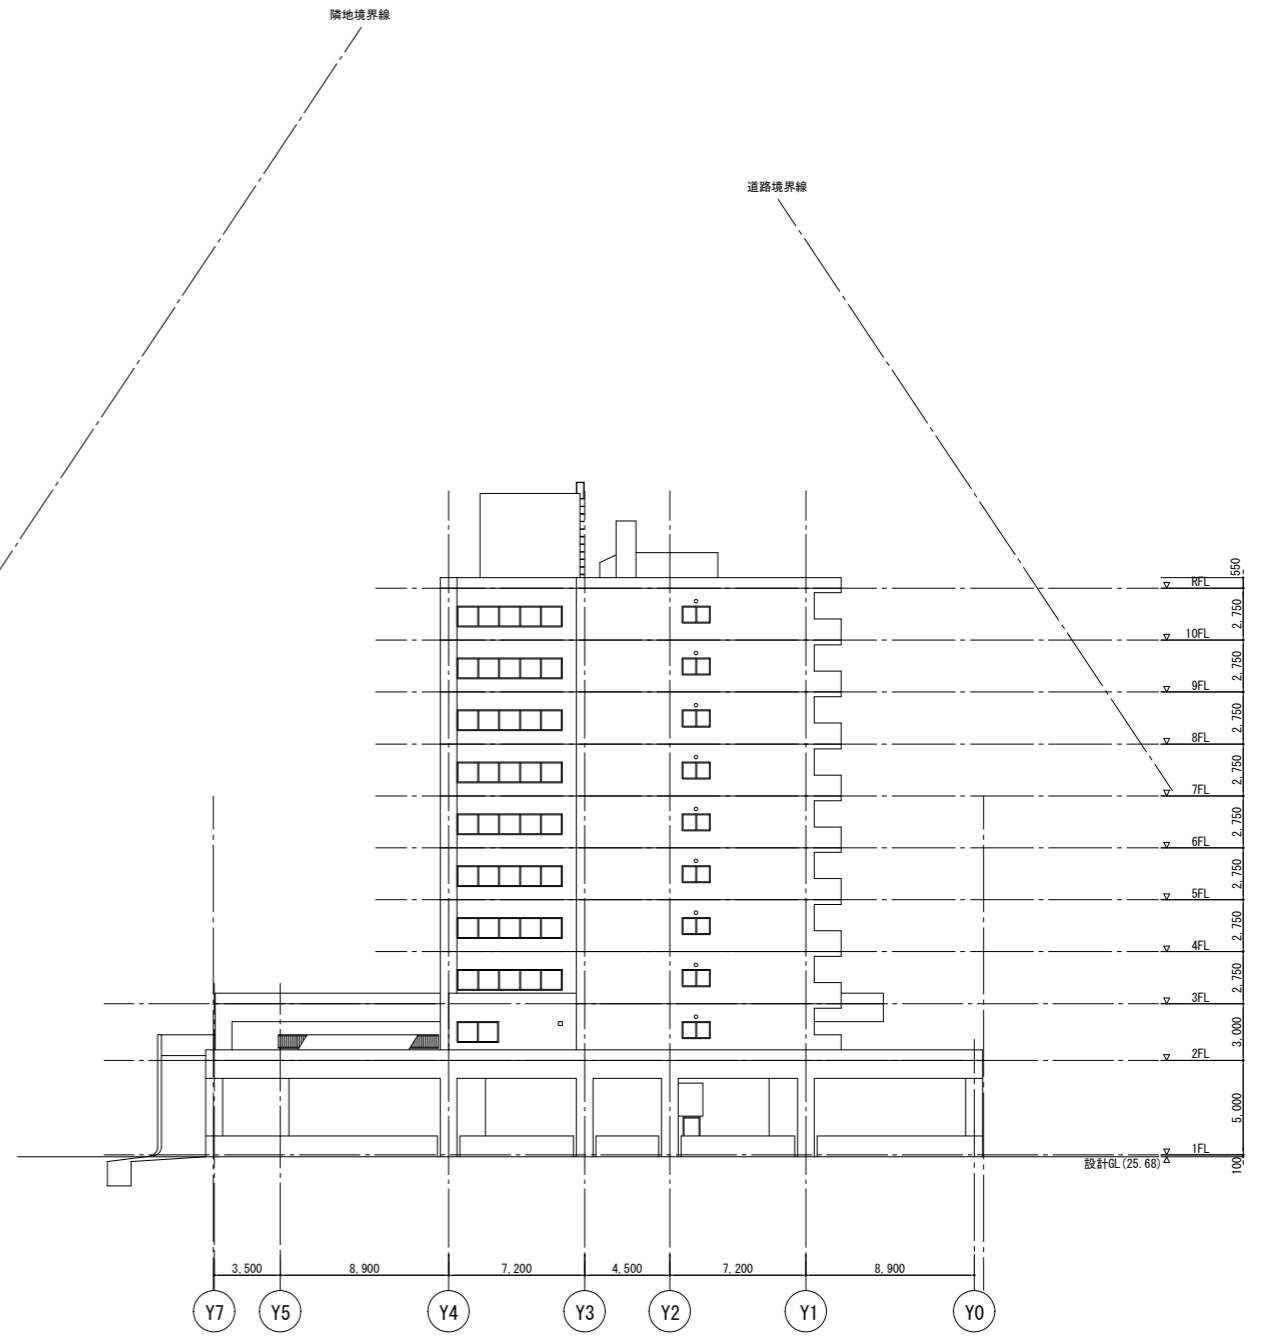

西立面図 1:400

工事名称	図面名	縮尺	施工者	日付	承認	確認	作成	NO.
大谷地バスターミナルビル	東・西立面図	1/400						

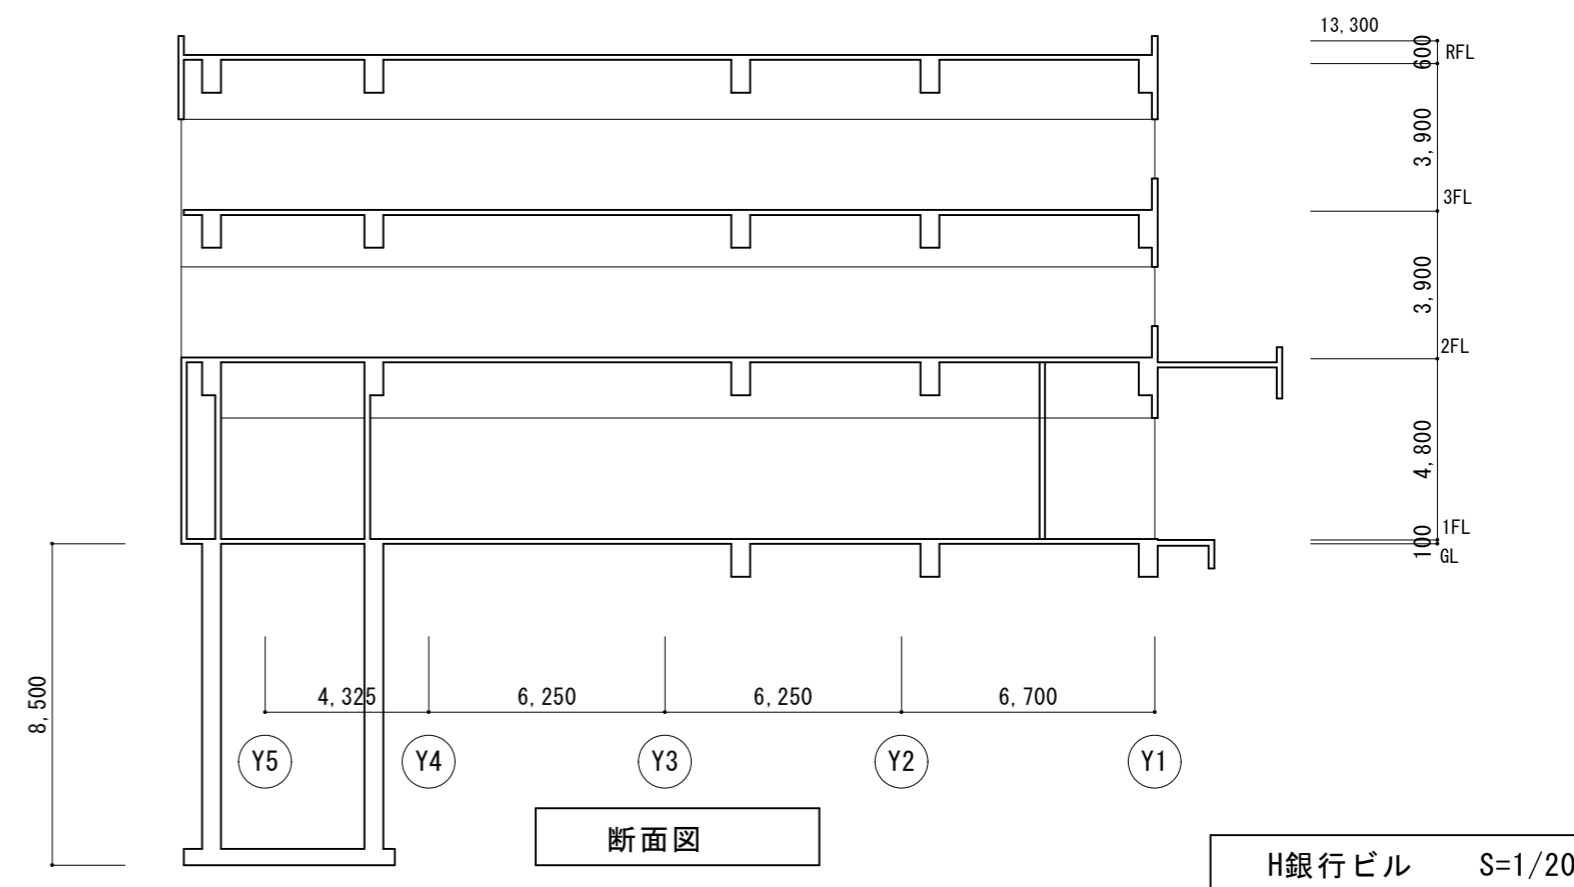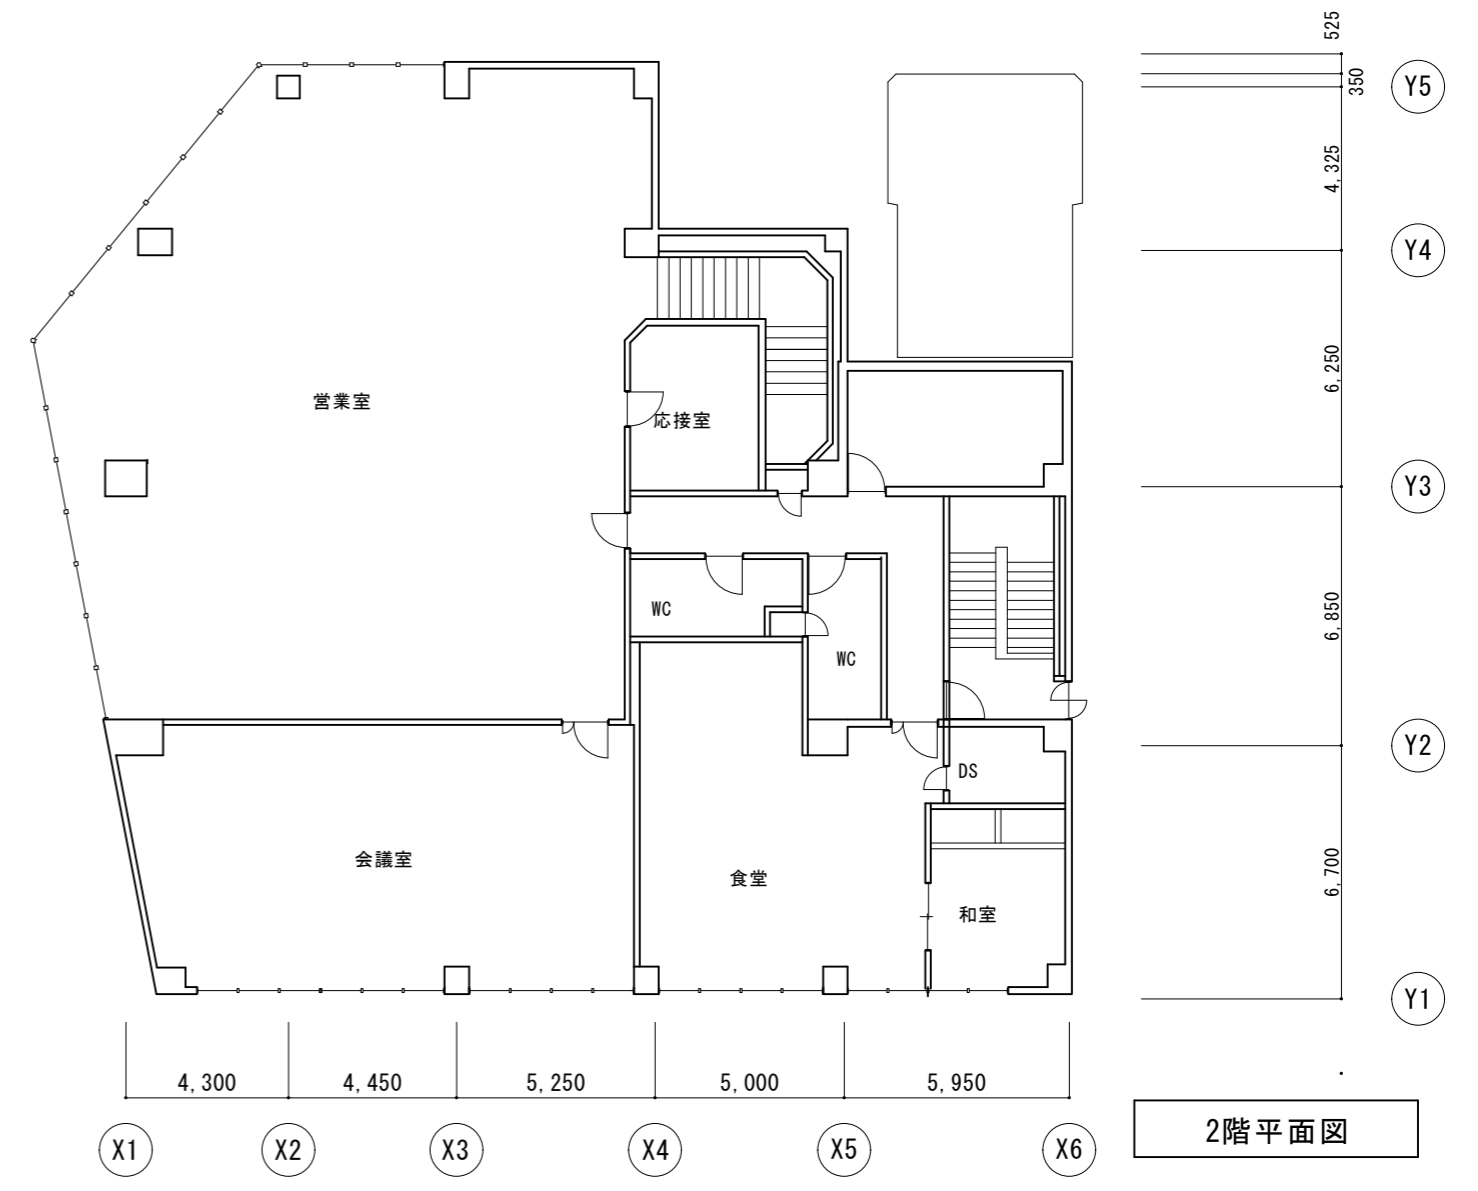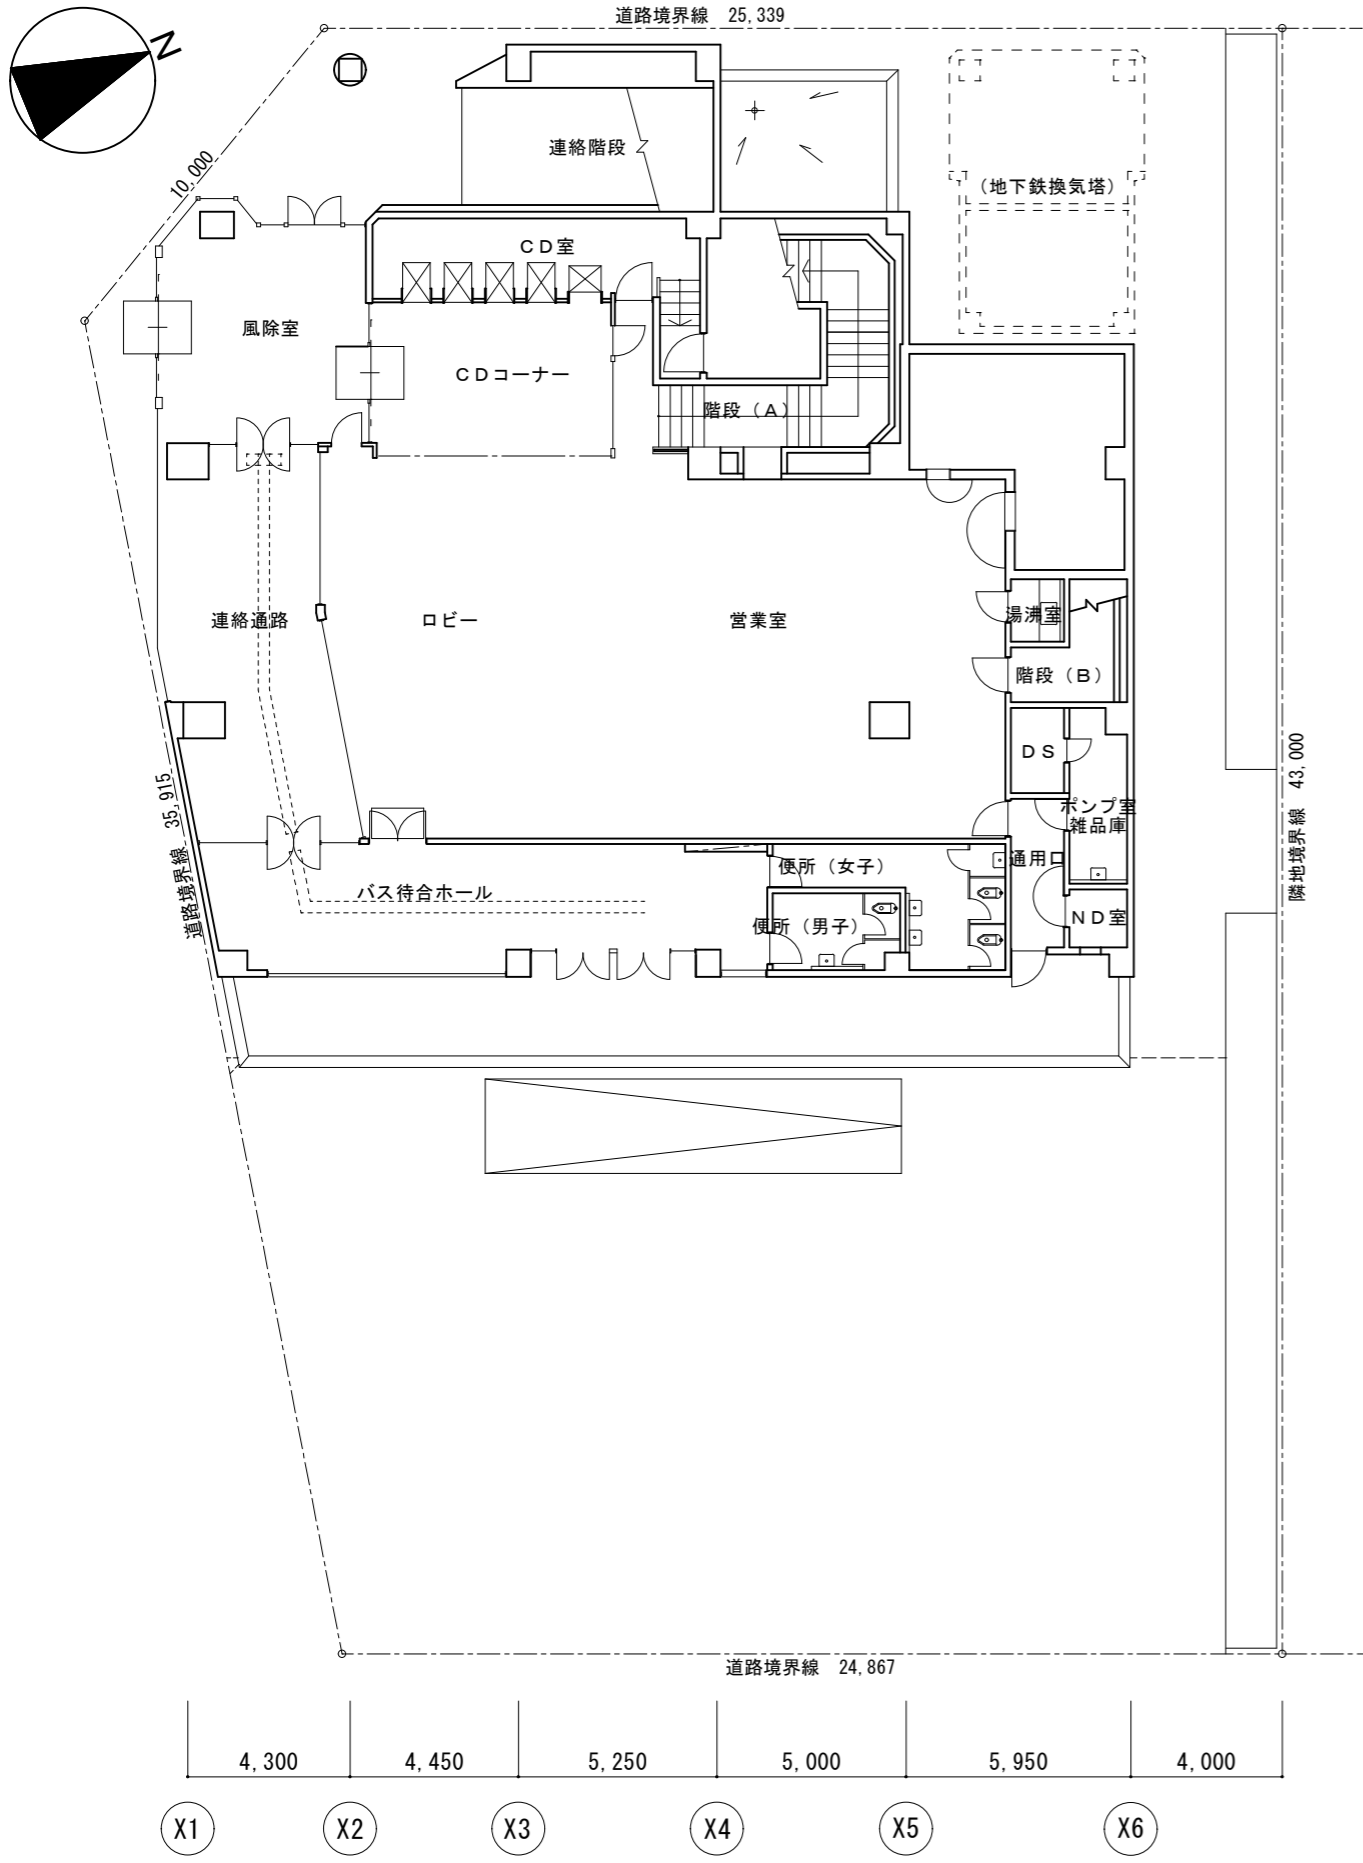

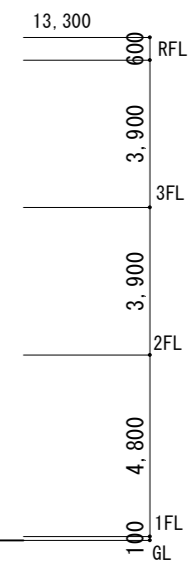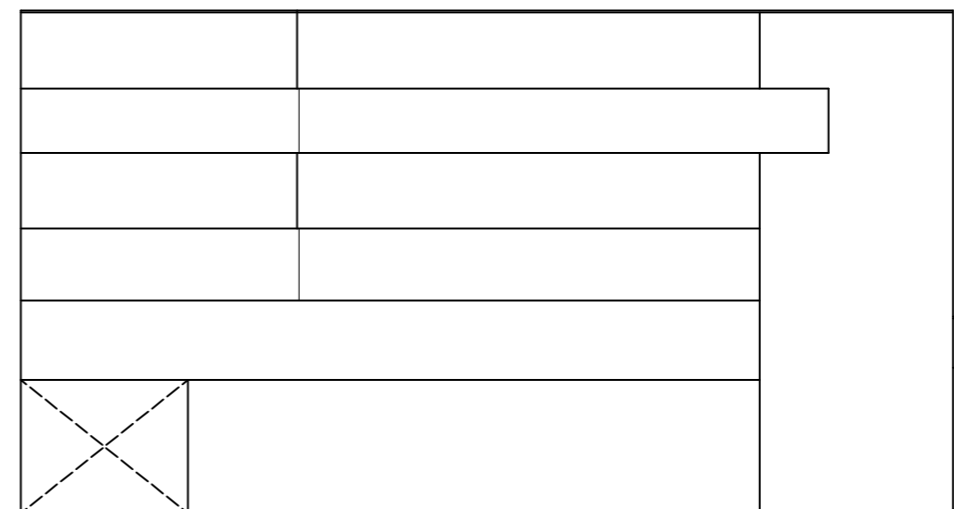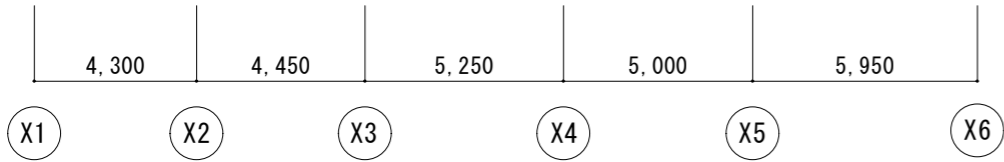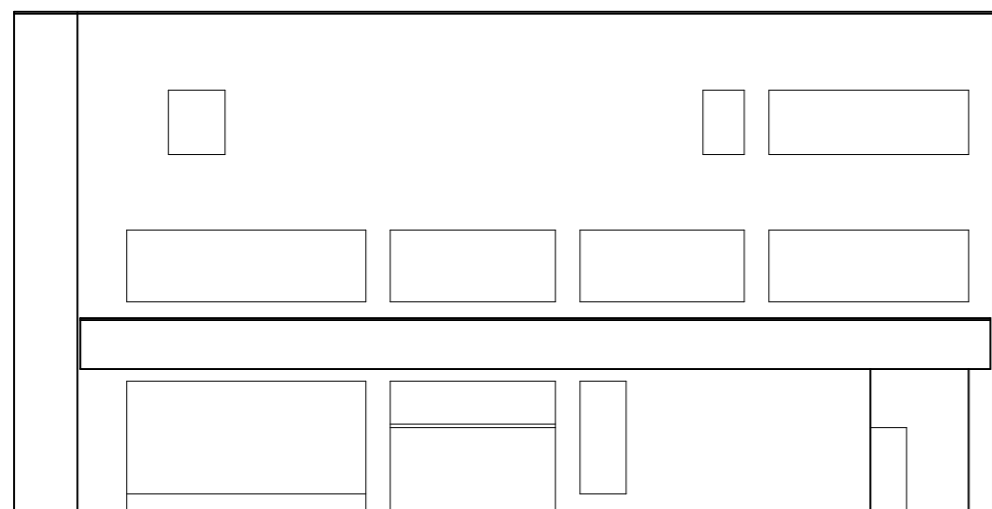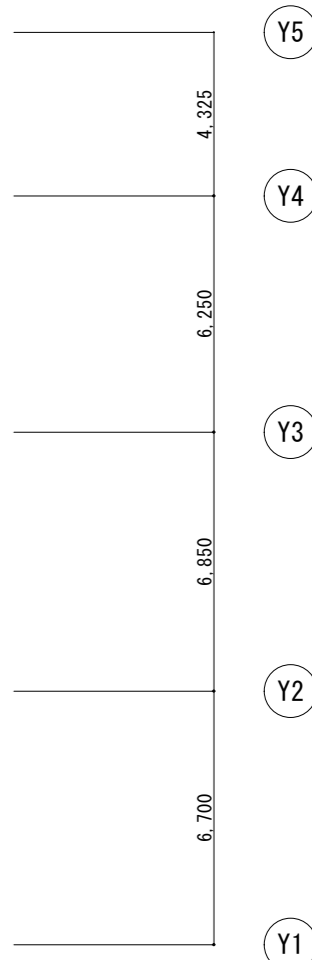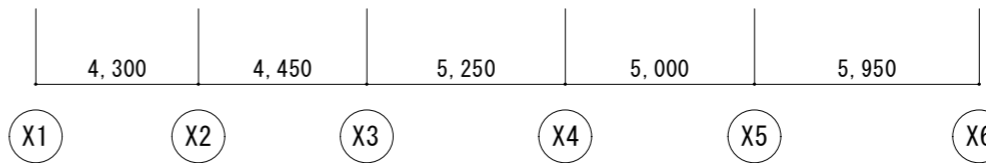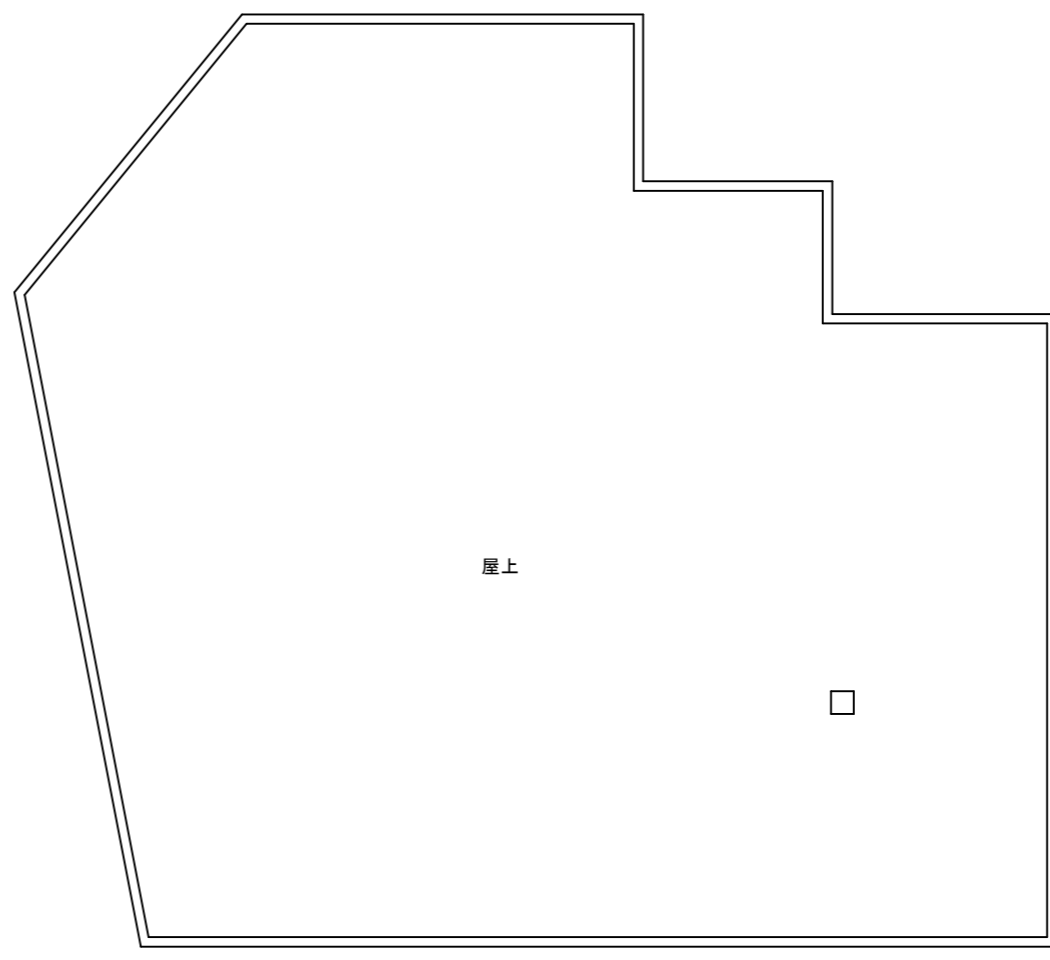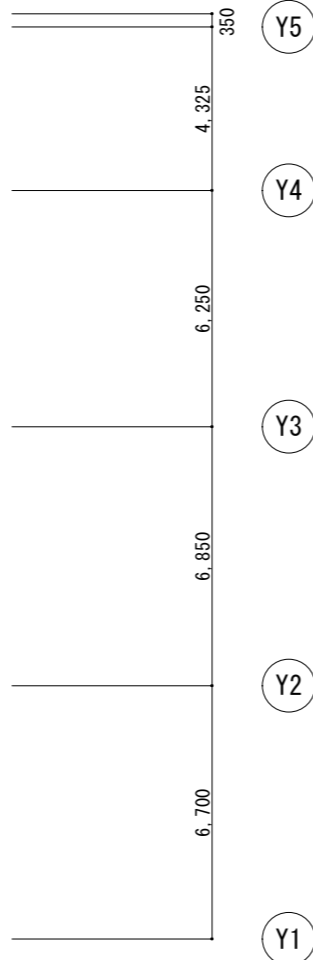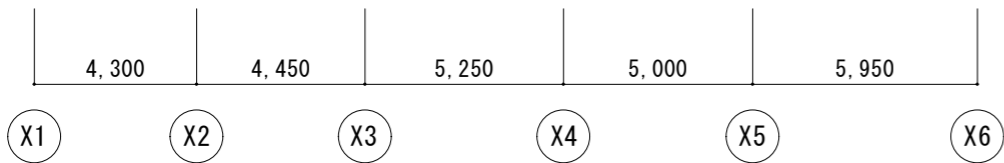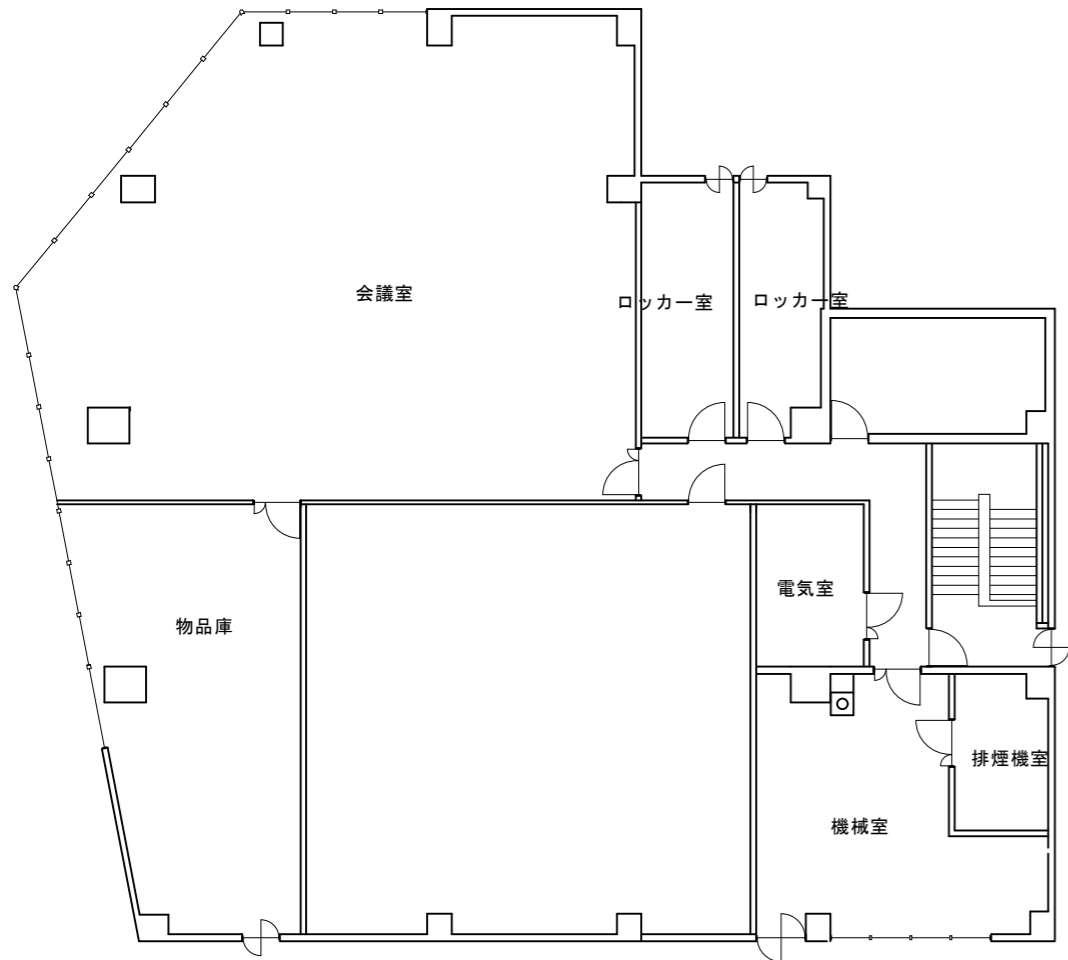

立面図