


※大通西2丁目ビル照明器具PCB含有調査業務以外の
目的で使用することを禁ずる

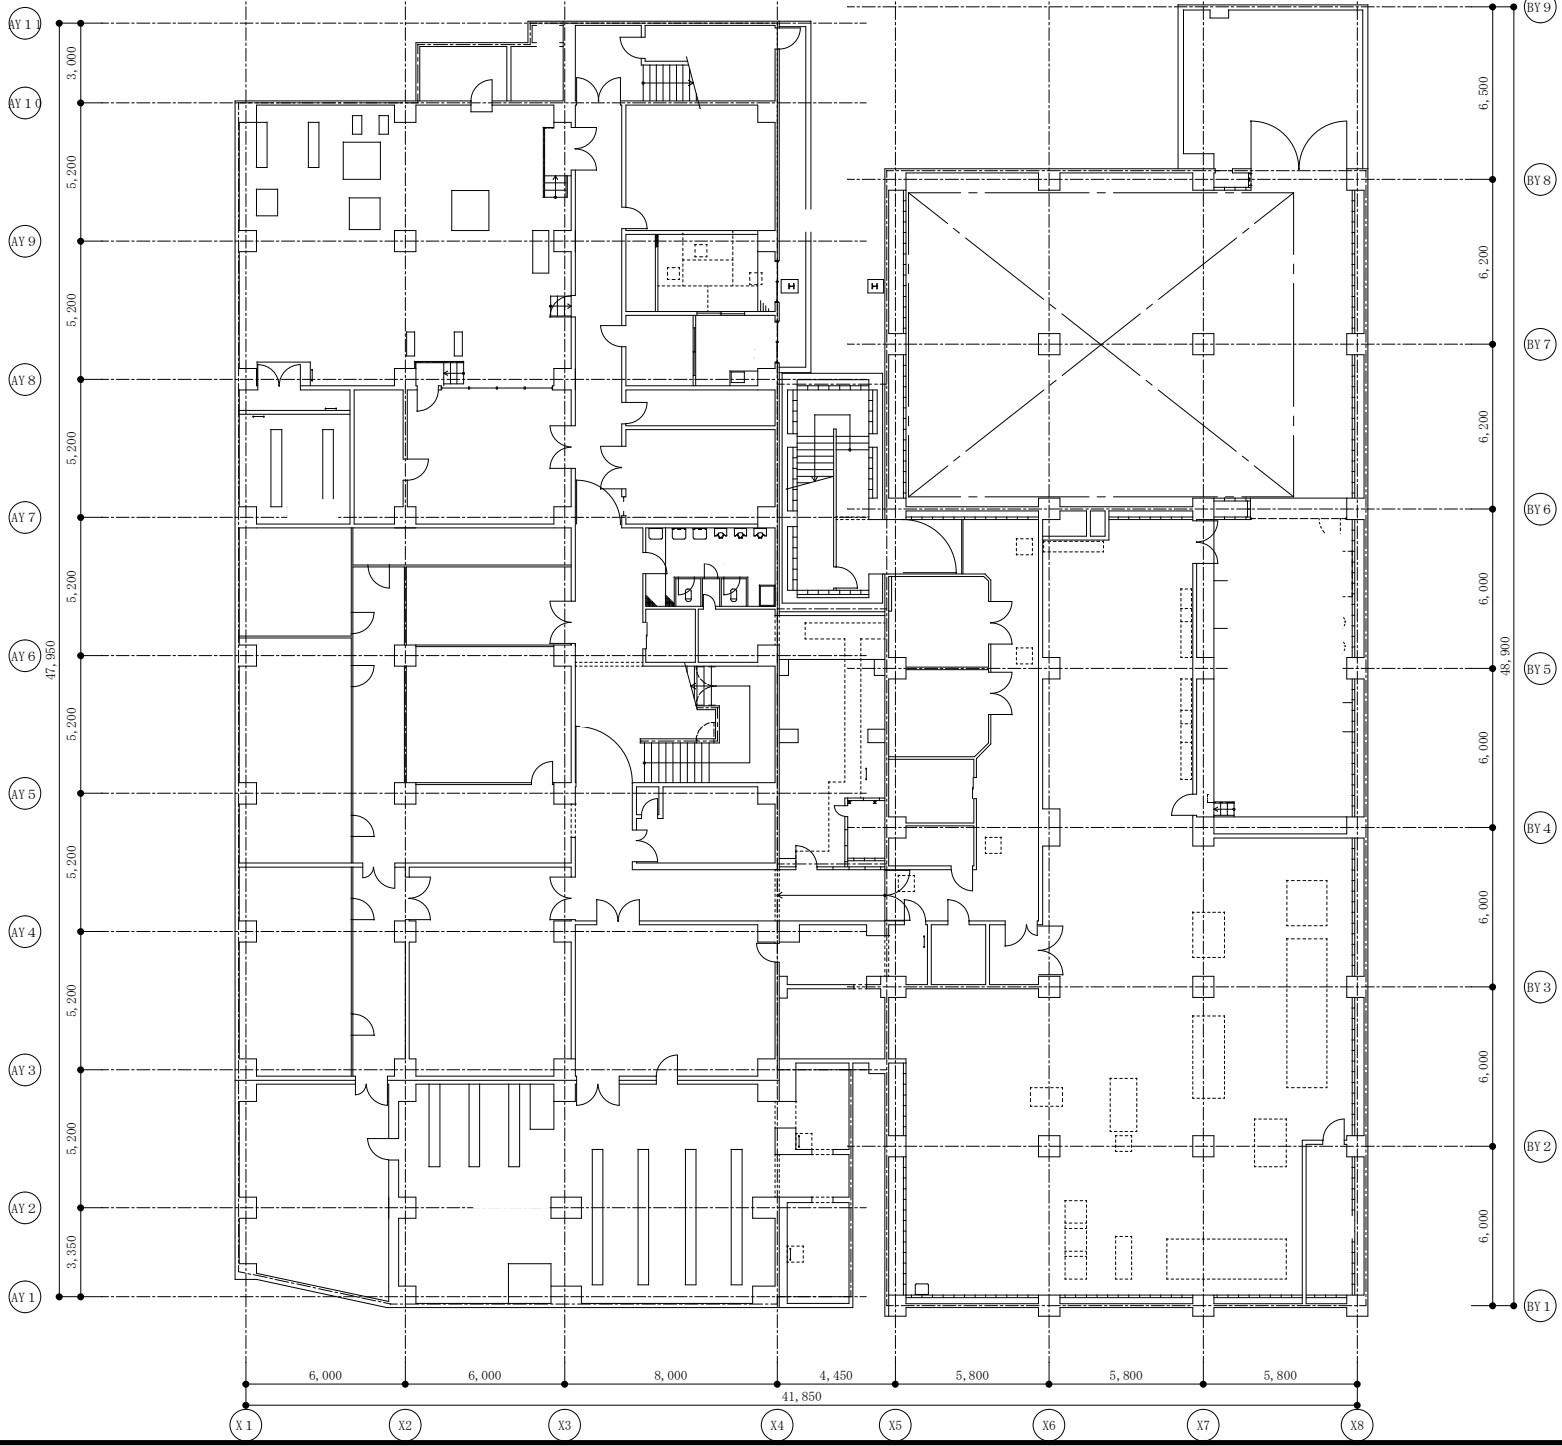

地下1階平面図 1/200

建物規模を把握する目的の図面であり、
内部の全てを正確に示したのではない

図面名称	地下1階平面図	縮尺	1:200

※大通西2丁目ビル照明器具PCB含有調査業務以外の目的で使用することを禁ずる




当該範囲は調査対象外

1階平面図 1/200

建物規模を把握する目的の図面であり、内部の全てを正確に示したものではない

図面名称	1階平面図	縮尺	1:200

※大通西2丁目ビル照明器具PCB含有調査業務以外の目的で使用することを禁ずる

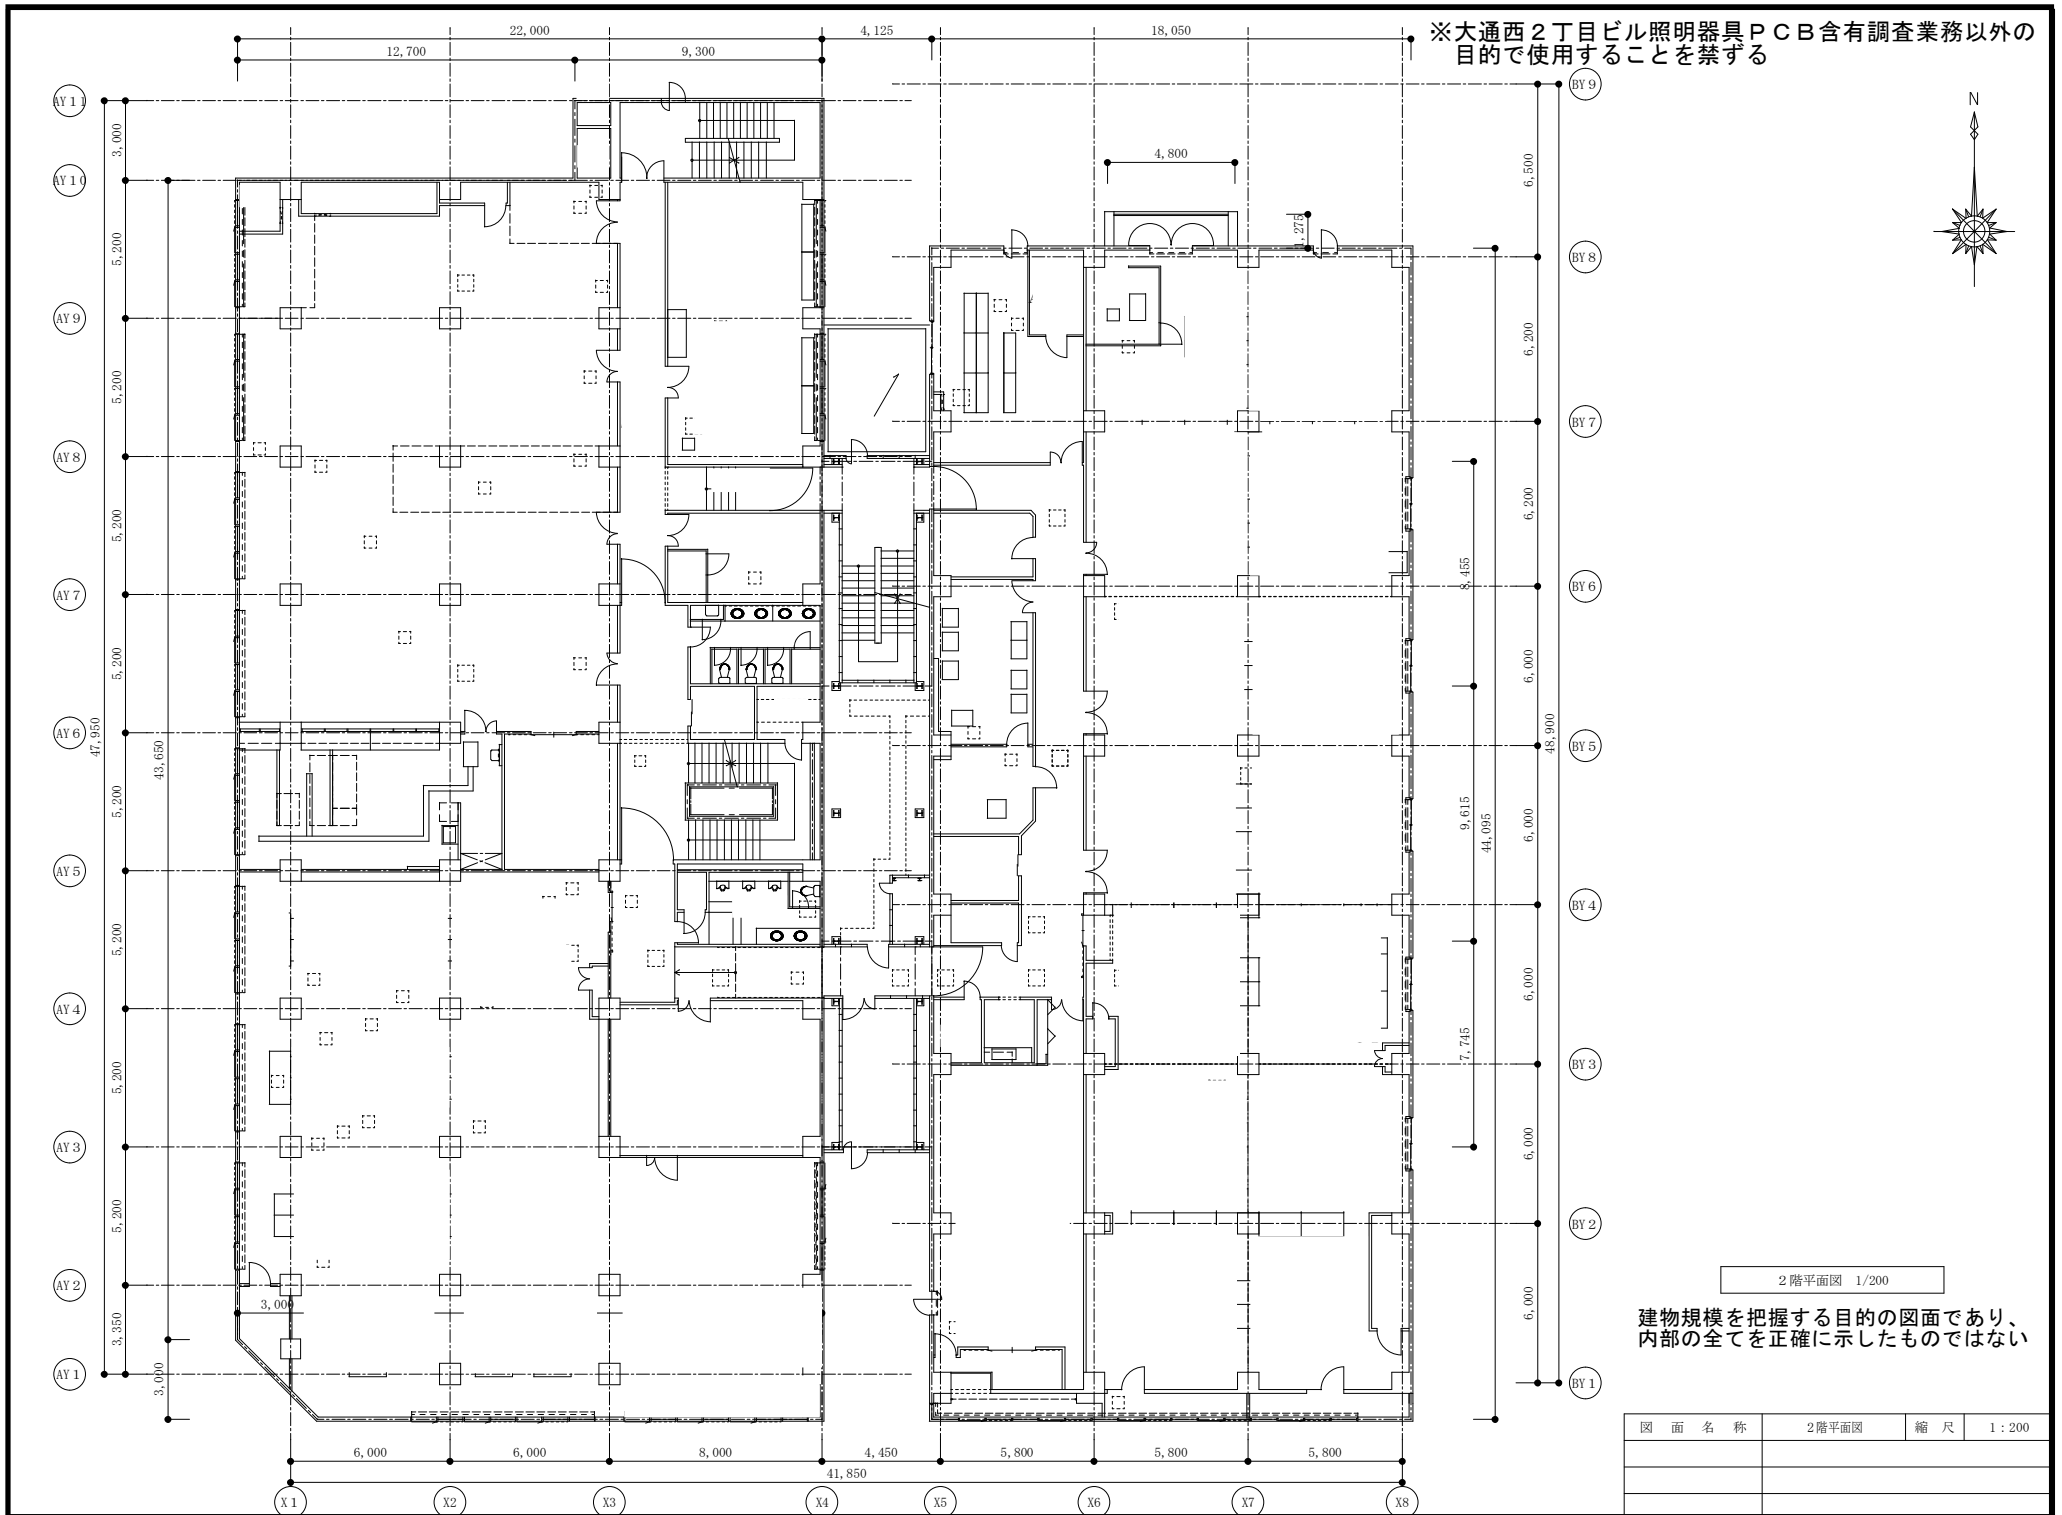


2階平面図 1/200

建物規模を把握する目的の図面であり、内部の全てを正確に示したのではない

図面名称	2階平面図	縮尺	1:200

※大通西2丁目ビル照明器具PCB含有調査業務以外の目的で使用することを禁ずる


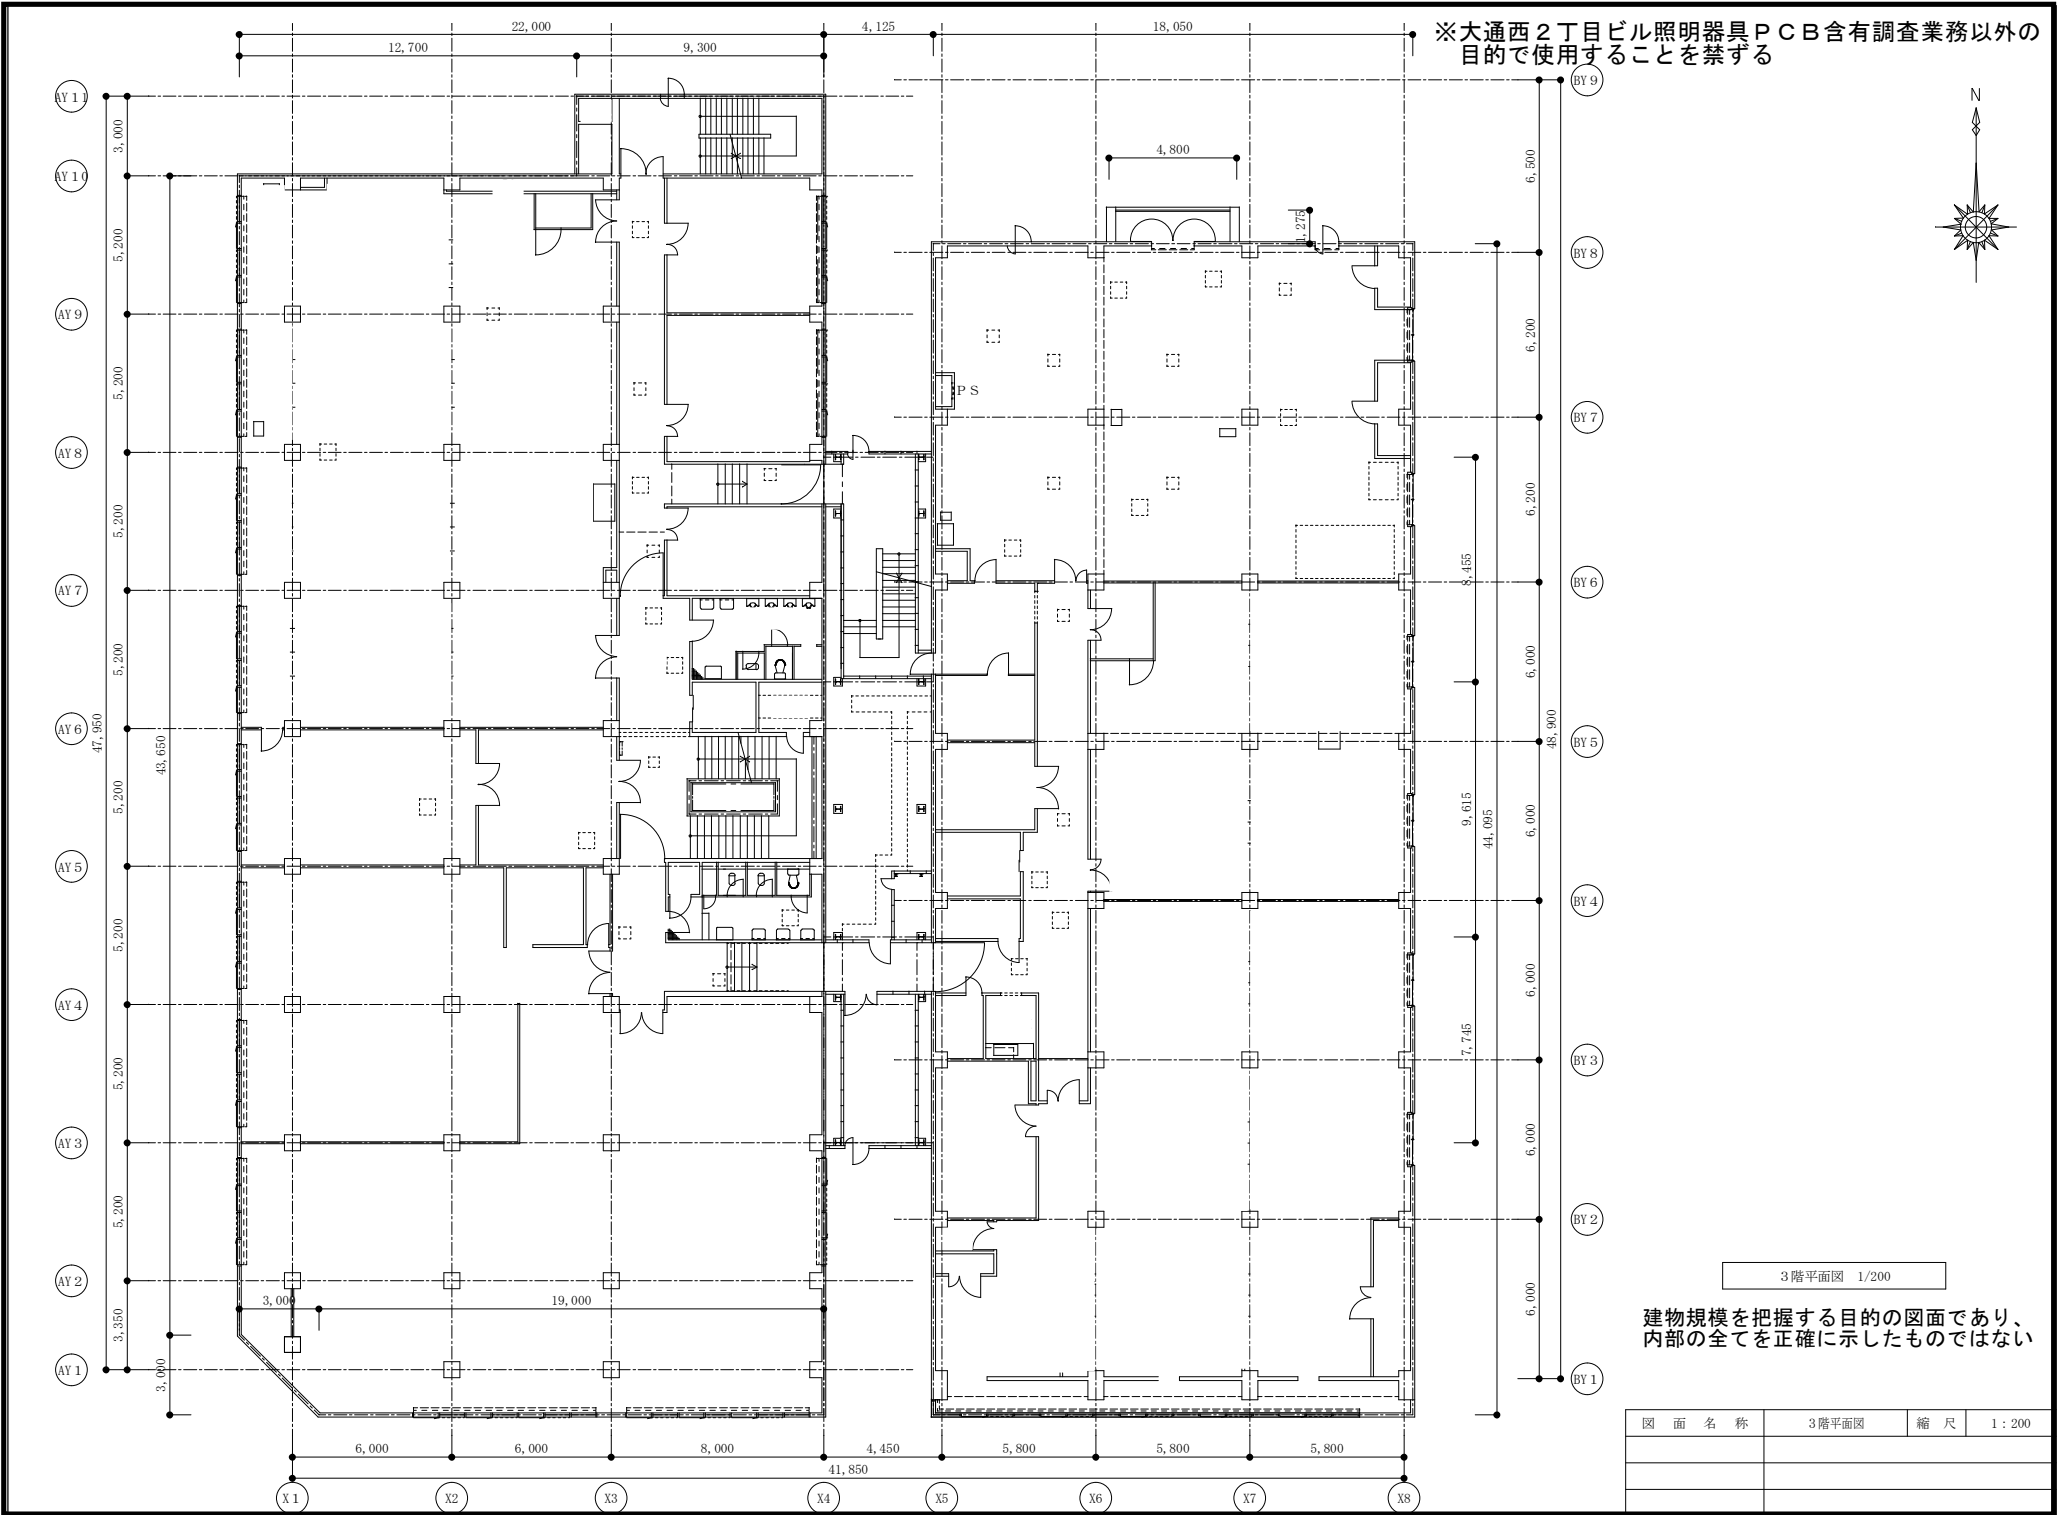


3階平面図 1/200

建物規模を把握する目的の図面であり、内部の全てを正確に示したのではない

図面名称	3階平面図	縮尺	1 : 200

※大通西2丁目ビル照明器具PCB含有調査業務以外の目的で使用することを禁ずる

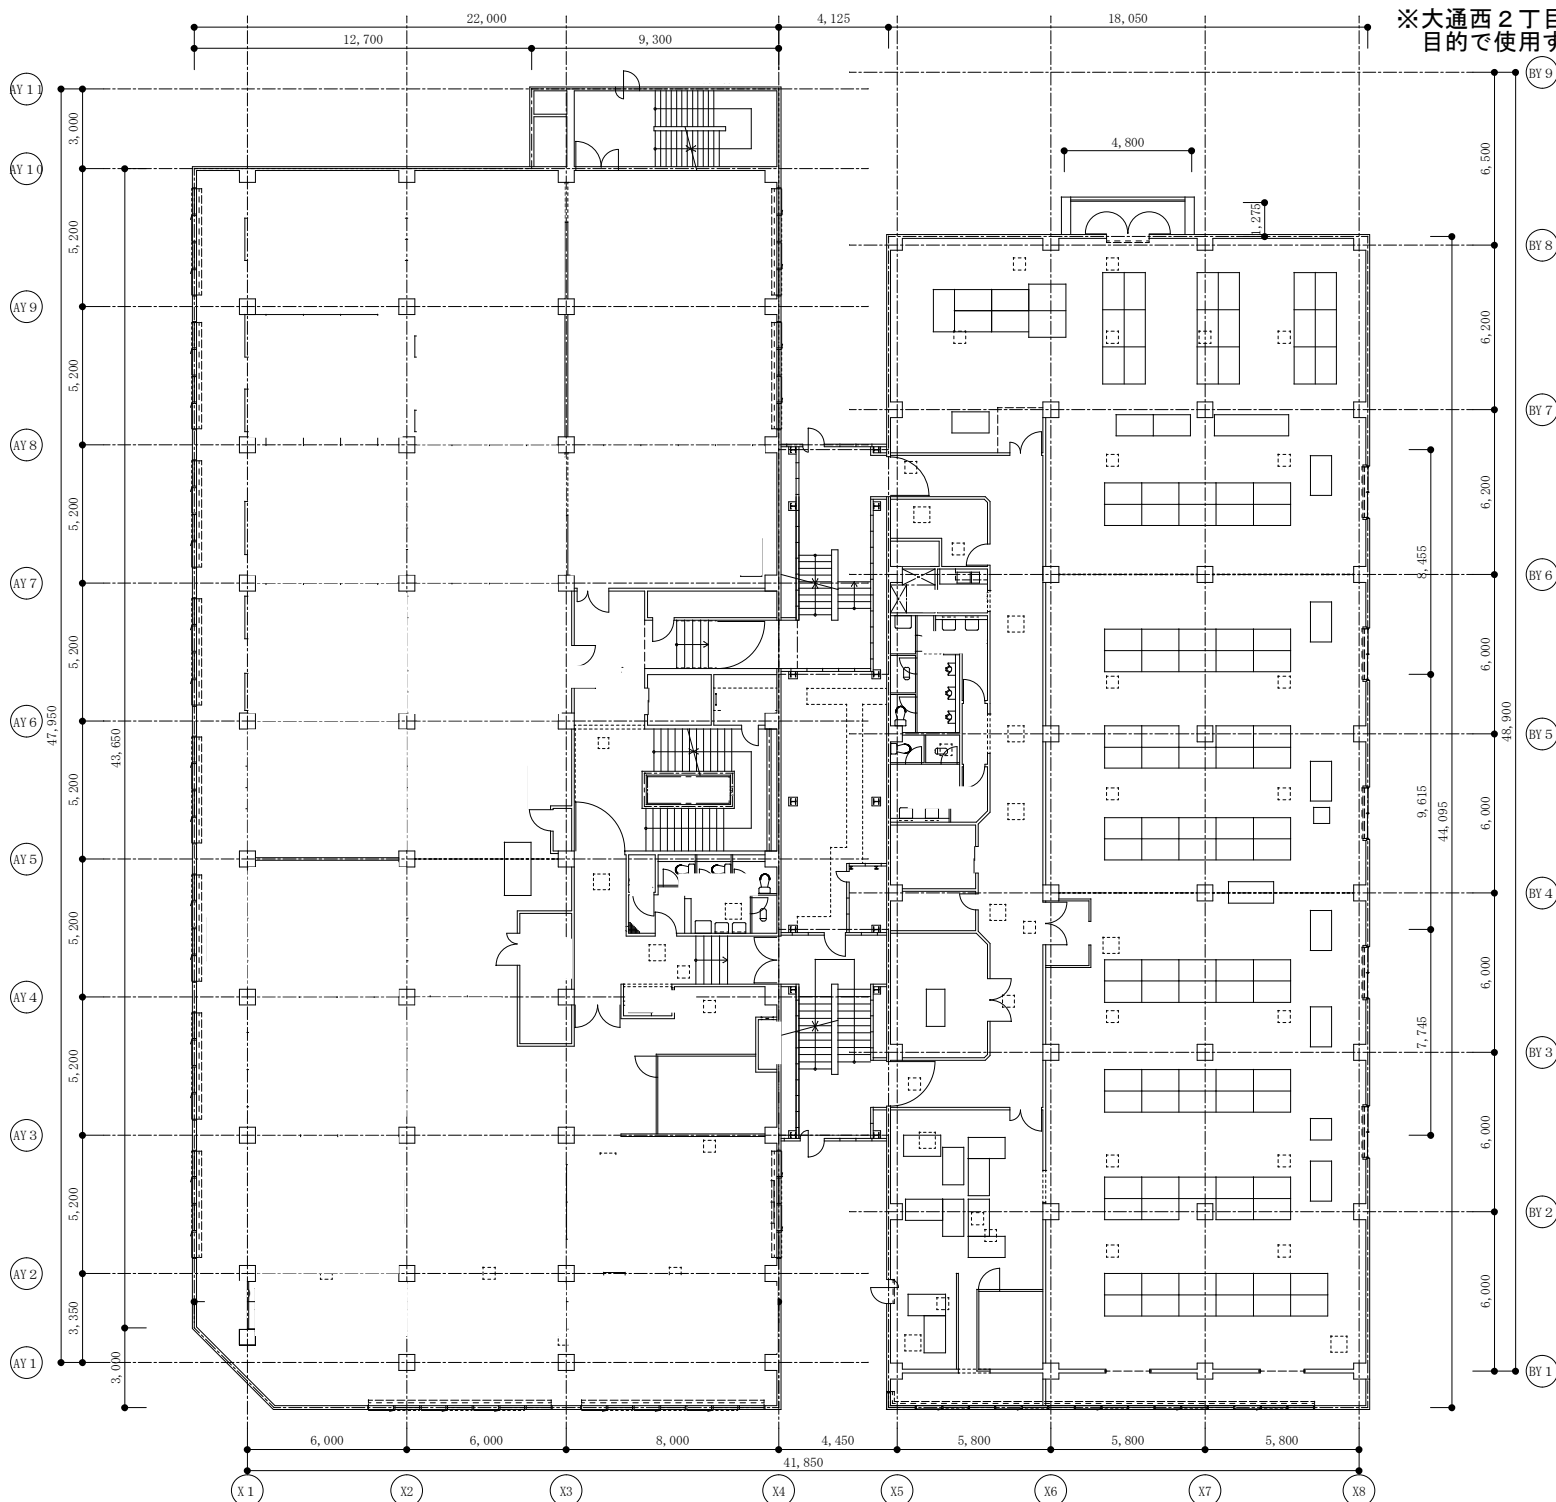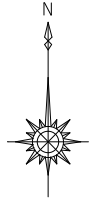


4階平面図 1/200

建物規模を把握する目的の図面であり、内部の全てを正確に示したものではない

図面名称	4階平面図	縮尺	1:200

※大通西2丁目ビル照明器具PCB含有調査業務以外の目的で使用することを禁ずる

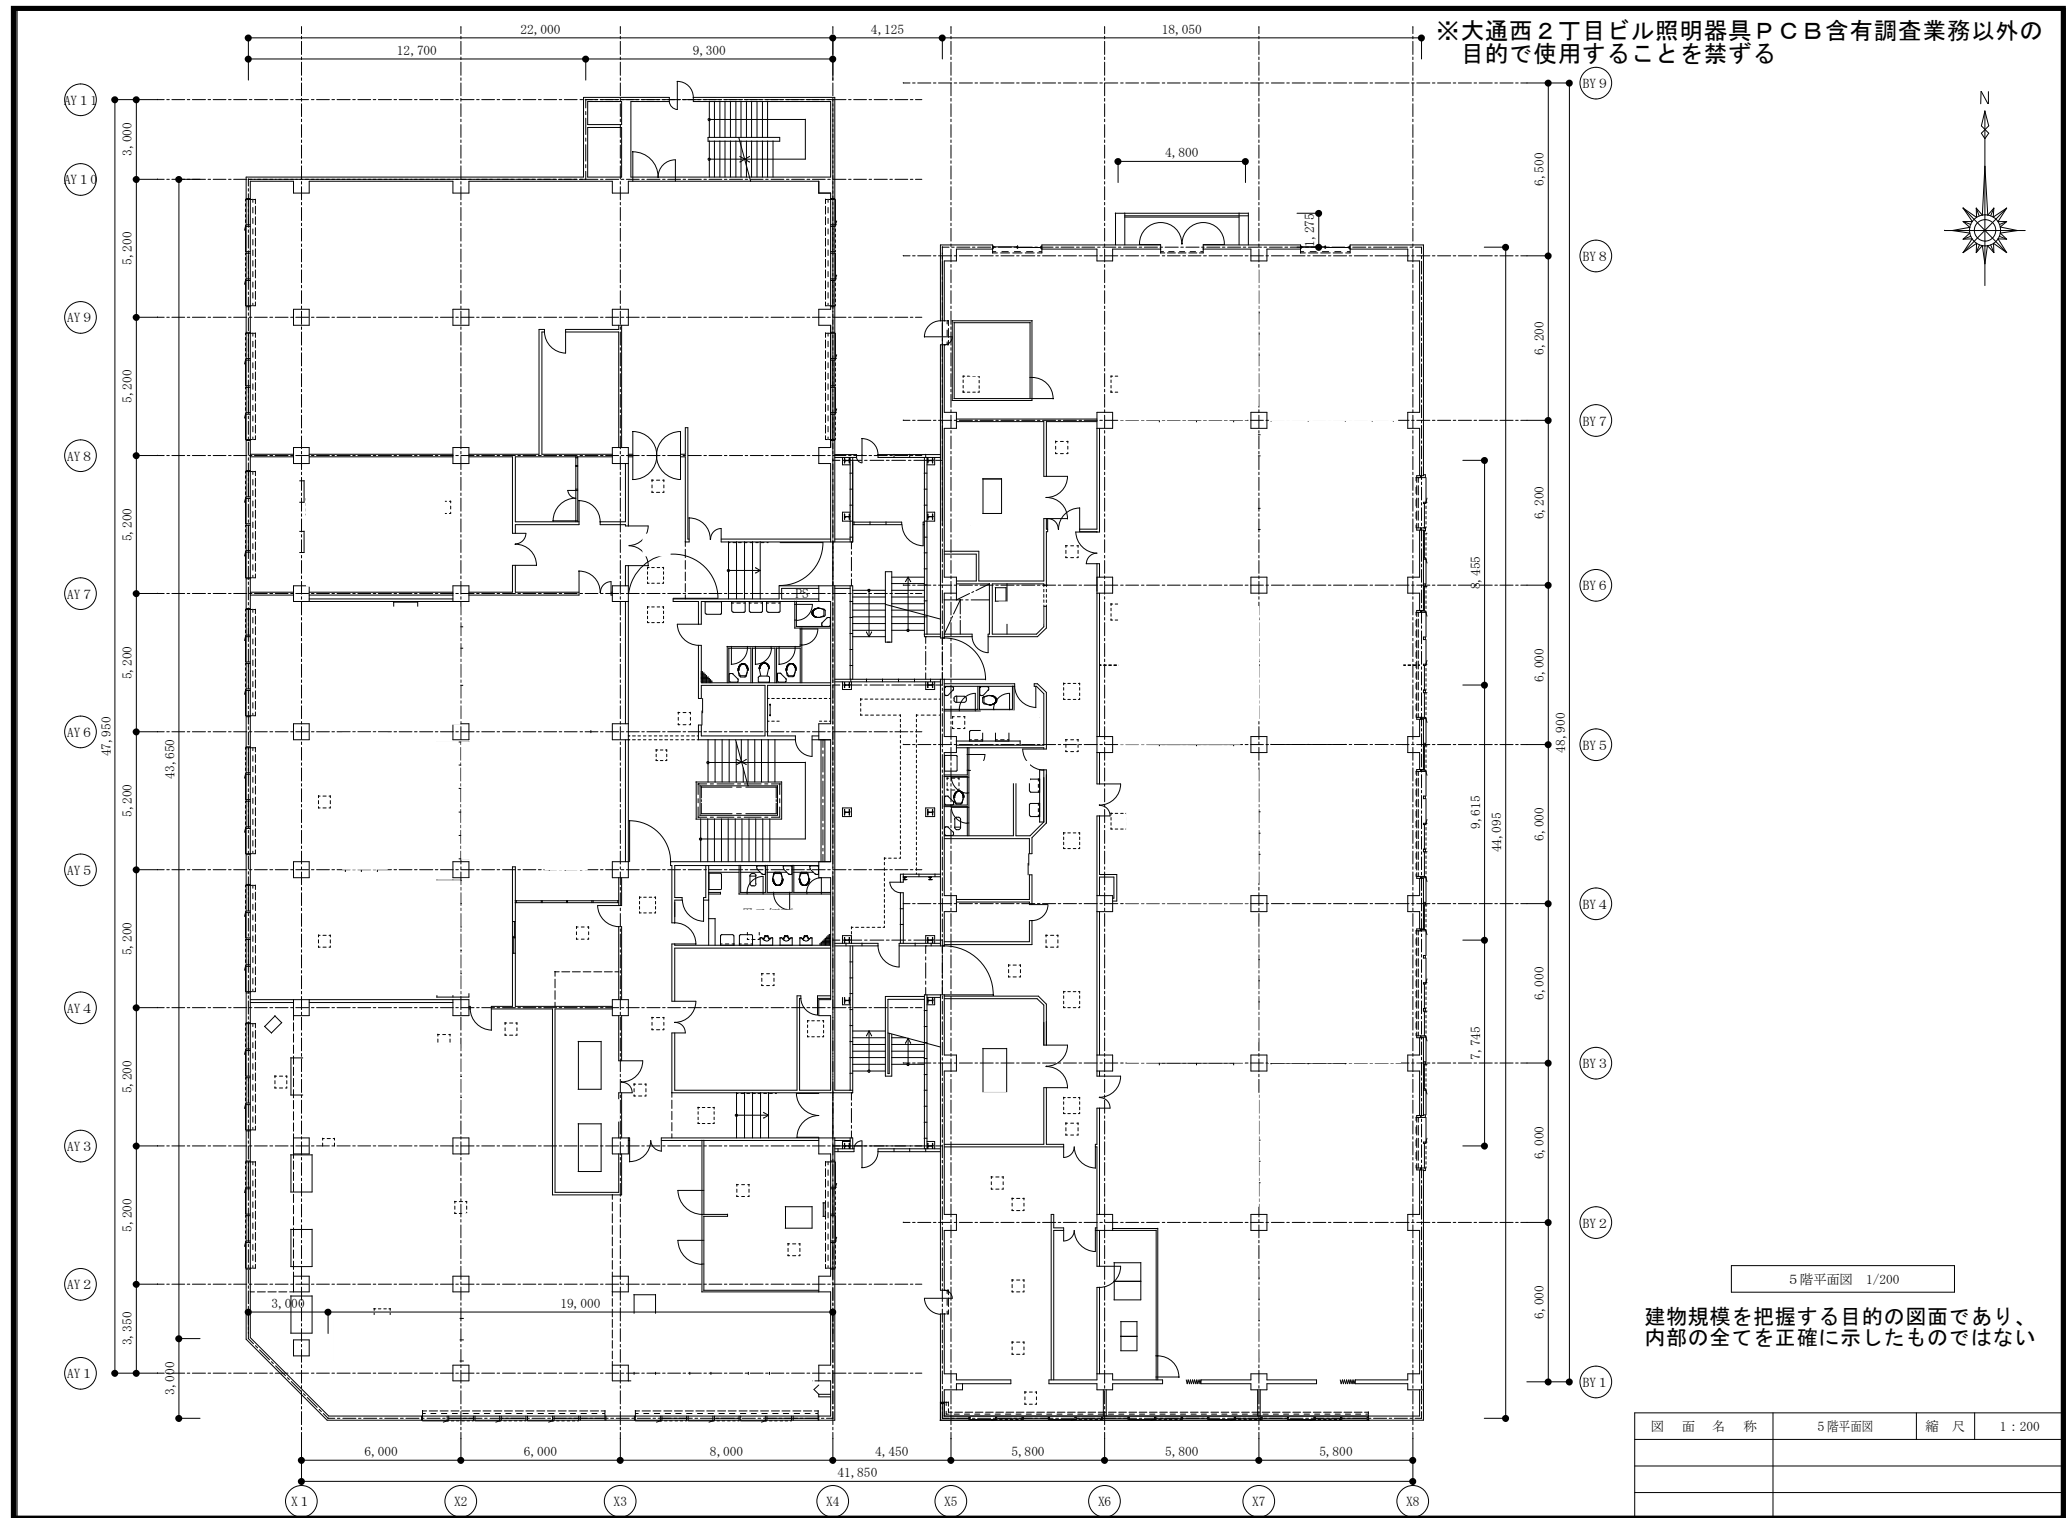


5階平面図 1/200

建物規模を把握する目的の図面であり、内部の全てを正確に示したものではない

図面名称	5階平面図	縮尺	1:200

※大通西2丁目ビル照明器具PCB含有調査業務以外の目的で使用することを禁ずる

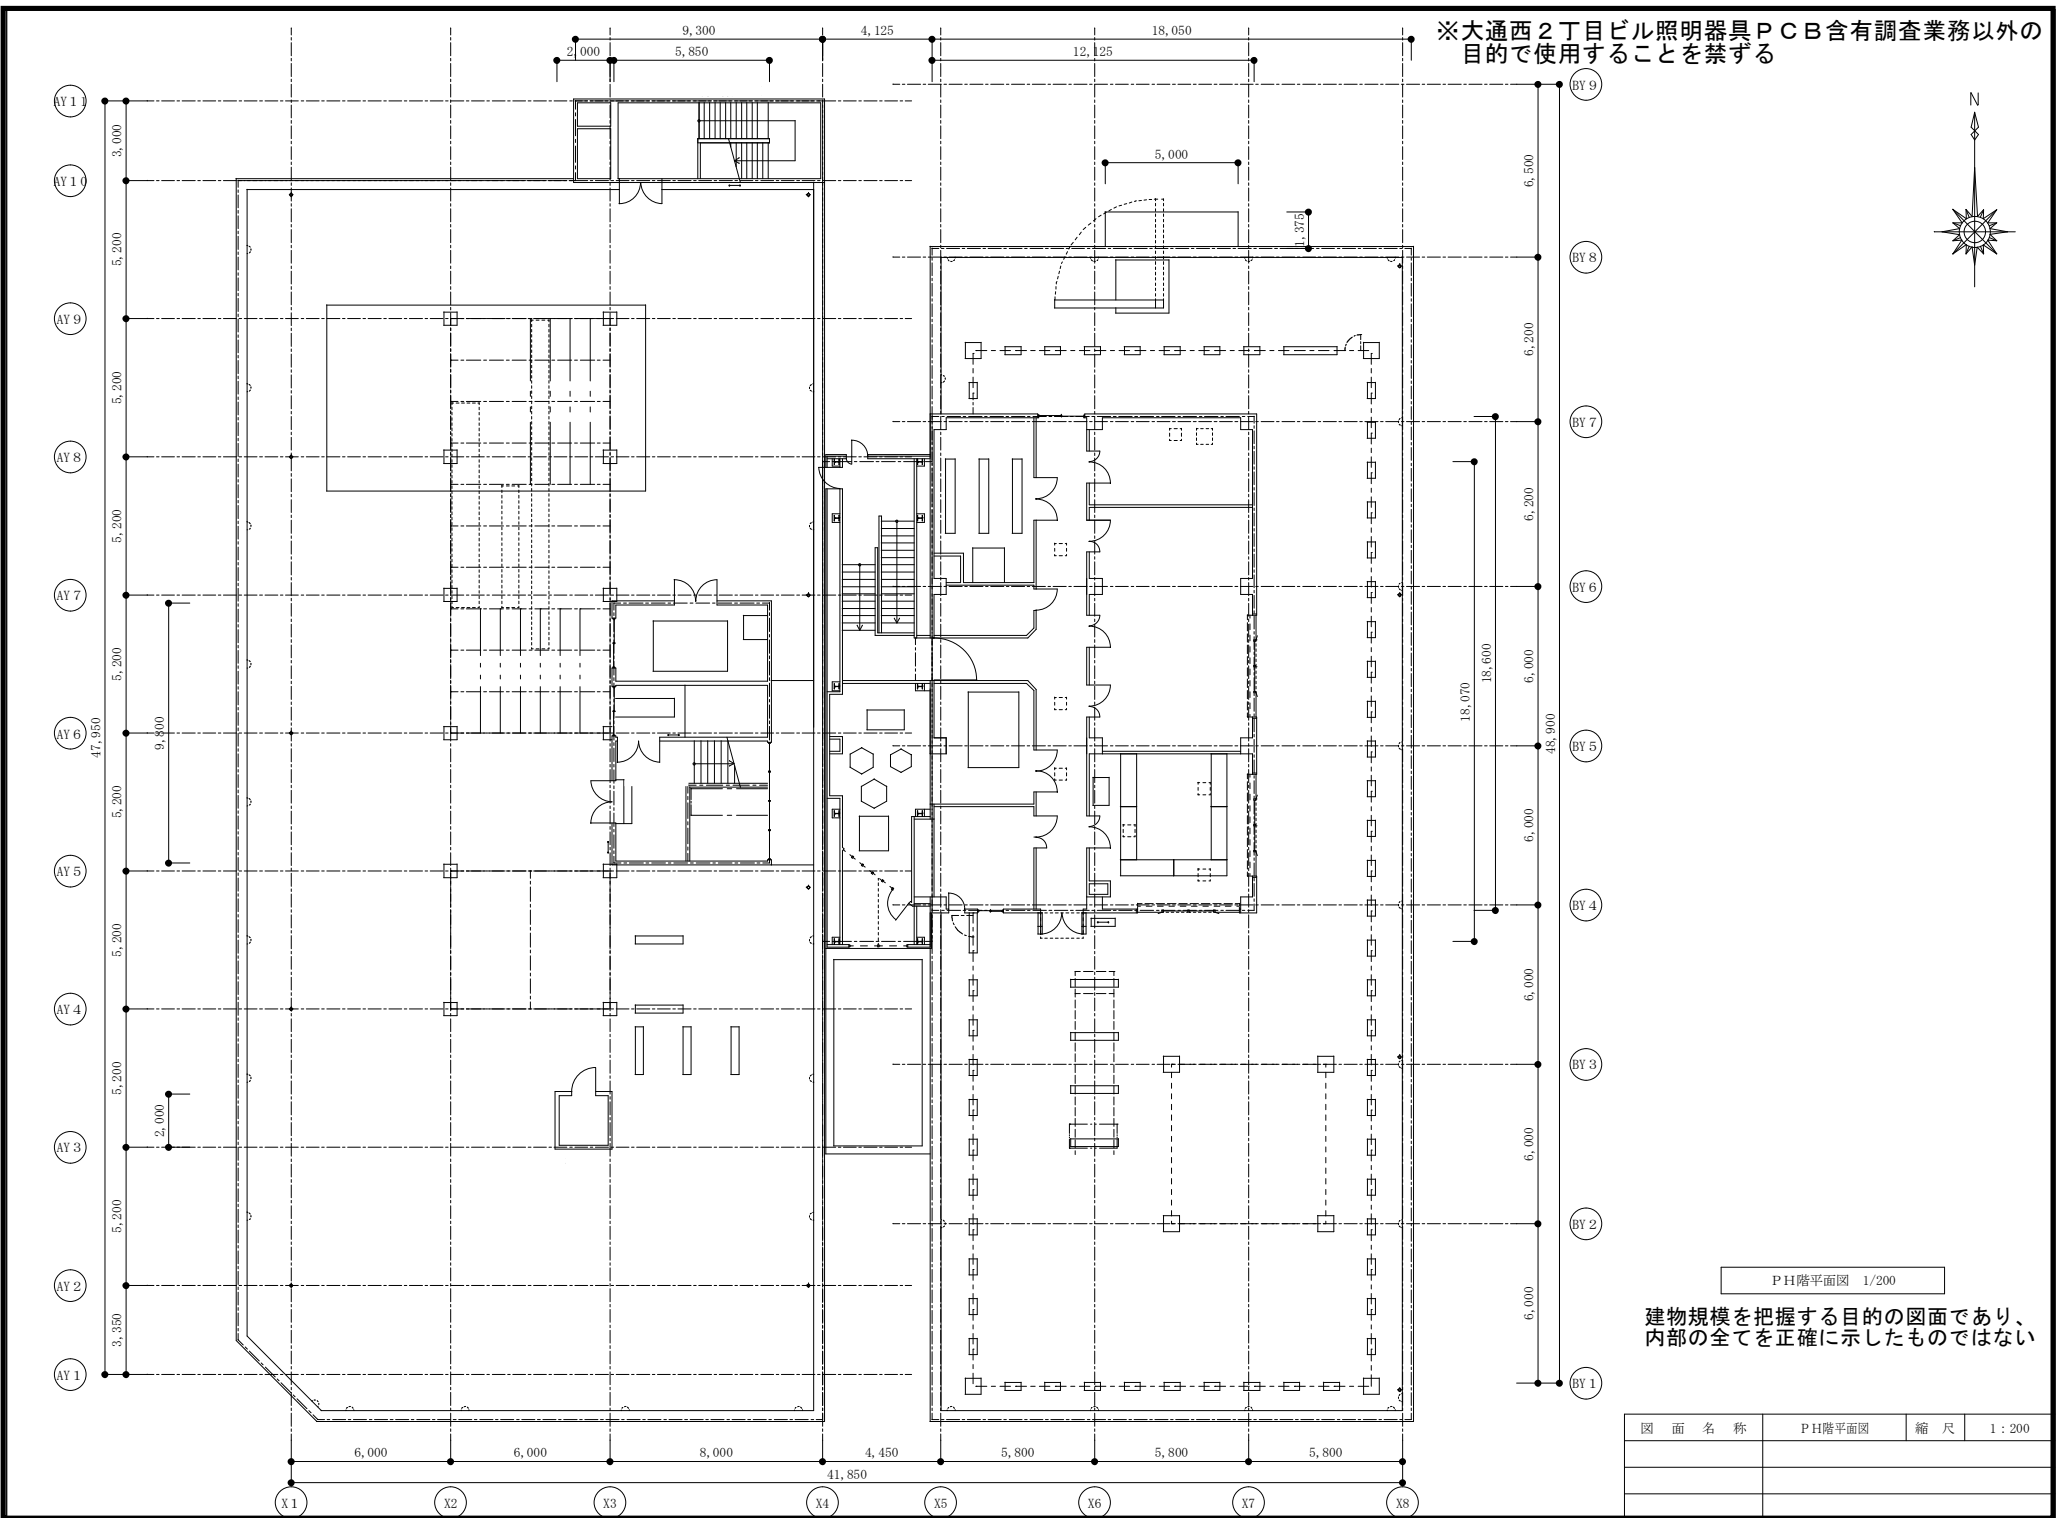


PH階平面図 1/200

建物規模を把握する目的の図面であり、内部の全てを正確に示したのではない

図面名称	PH階平面図	縮尺	1:200

※大通西2丁目ビル照明器具PCB含有調査業務以外の目的で使用することを禁ずる

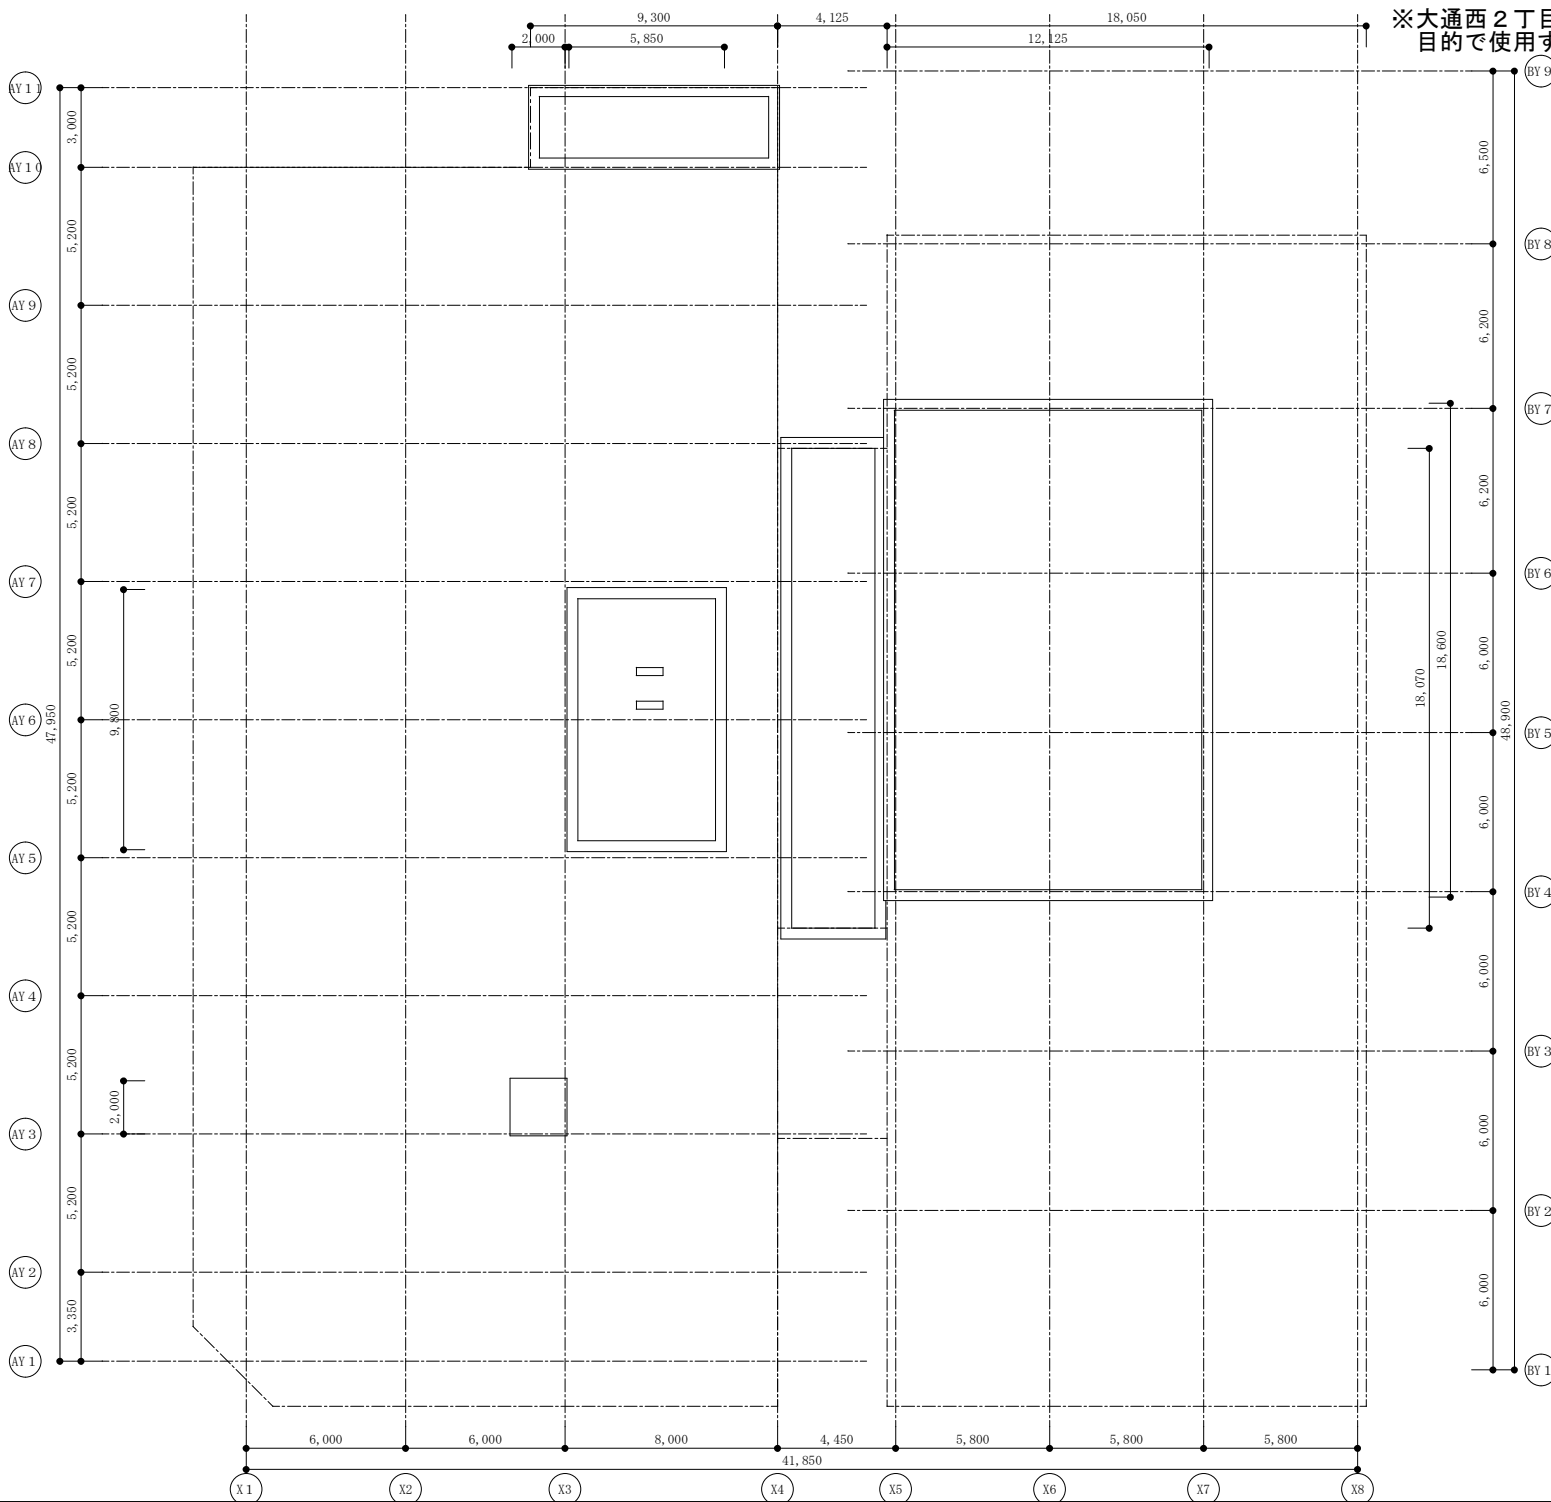

屋上平面図 1/200

建物規模を把握する目的の図面であり、内部の全てを正確に示したのではない

図面名称	屋上平面図	縮尺	1:200