


※大通西2丁目ビル蓄電池交換業務以外の目的で使用することを禁ずる

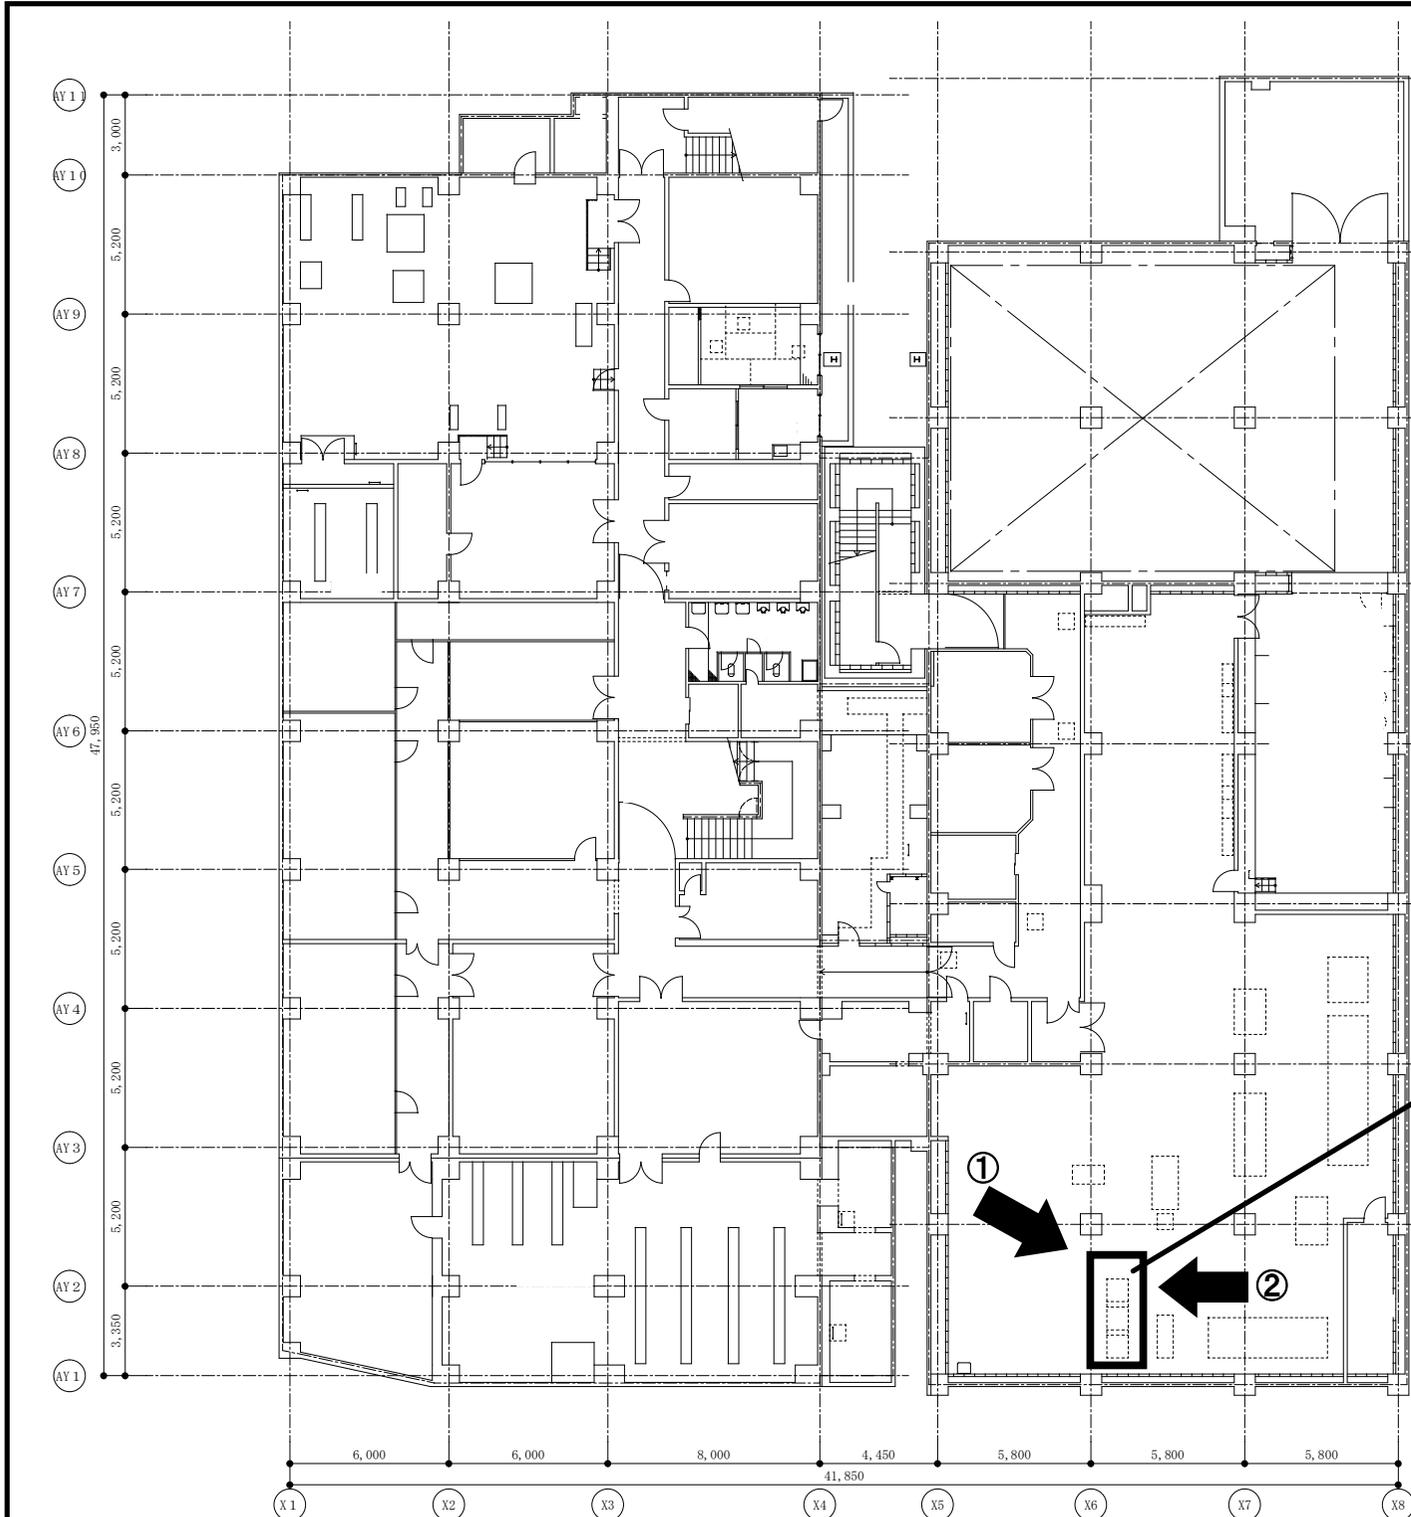

蓄電池設置スペース
(現蓄電池の設置寸法を示すものではない)

地下1階平面図 1/200

建物内部の全てを正確に示したものではありません

図面名称	地下1階平面図	縮尺	1:200

