


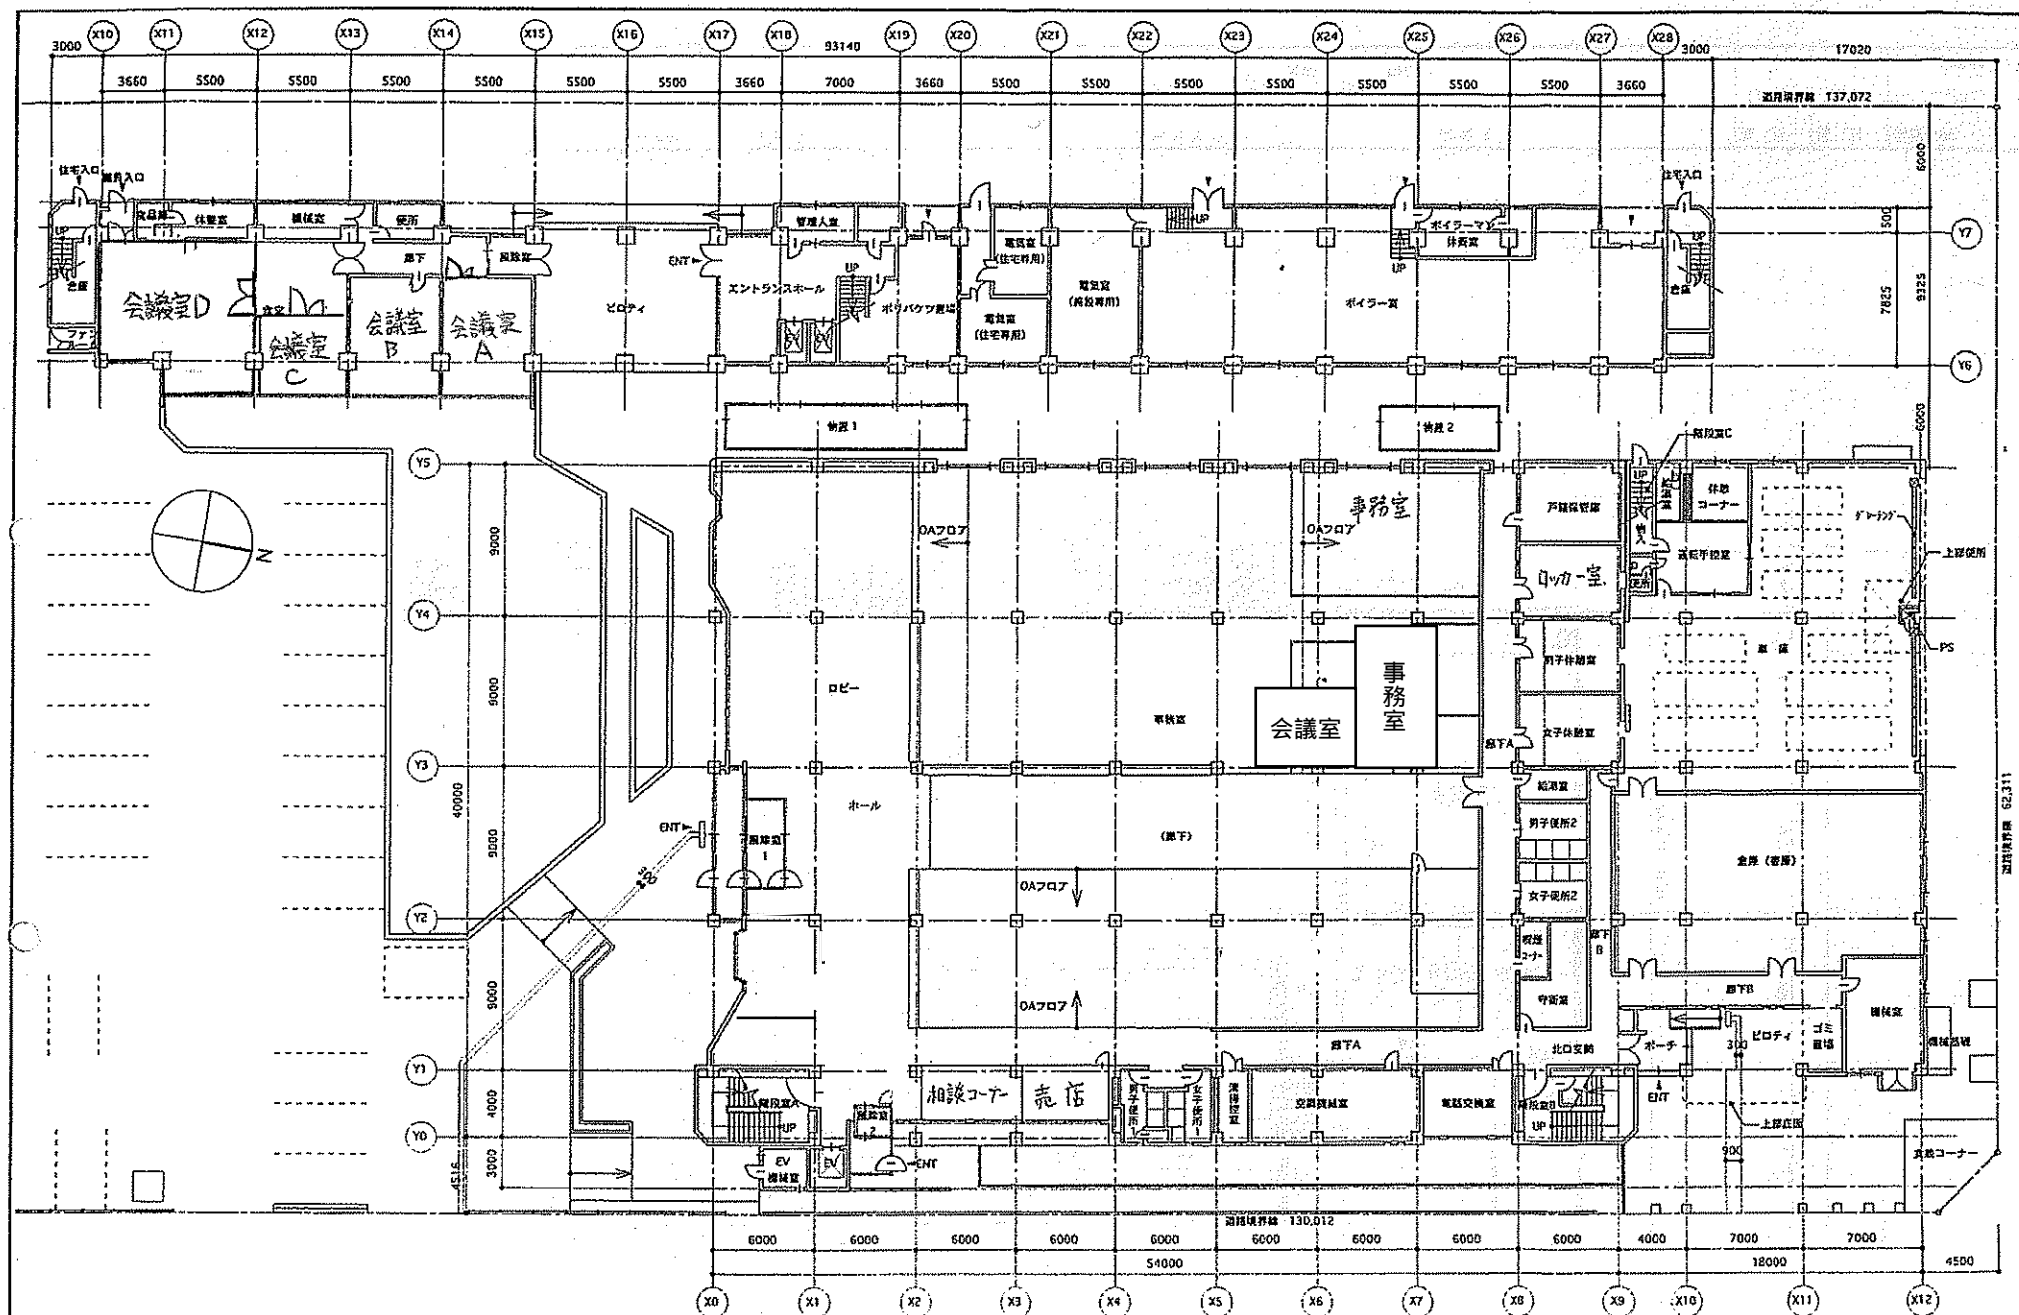
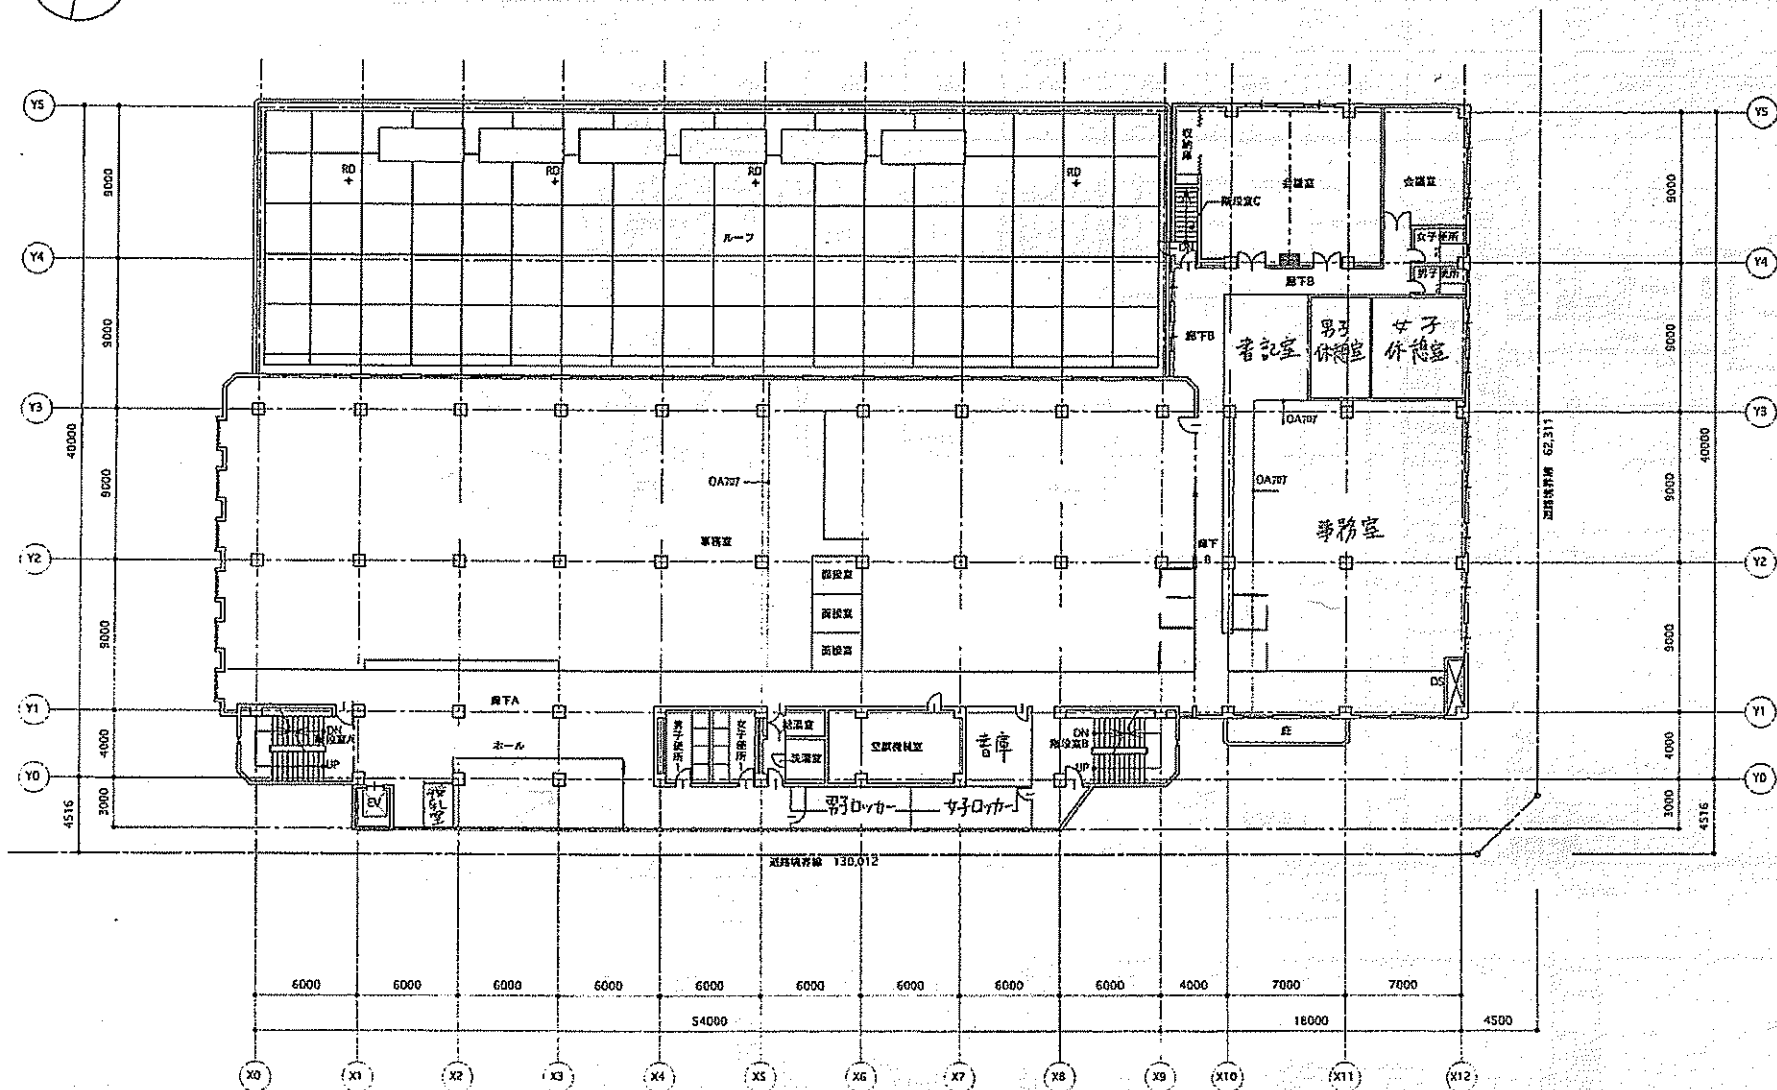


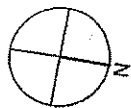



|  |      |             |                           |               |                   |  |
|--|------|-------------|---------------------------|---------------|-------------------|--|
|  | 設計番号 | 工事名<br>北区役所 | 設計年月日<br>2000.10.10<br>校印 | 図面名<br>1階 平面図 | 縮尺 欄別<br>1/300 建築 |  |
|--|------|-------------|---------------------------|---------------|-------------------|--|

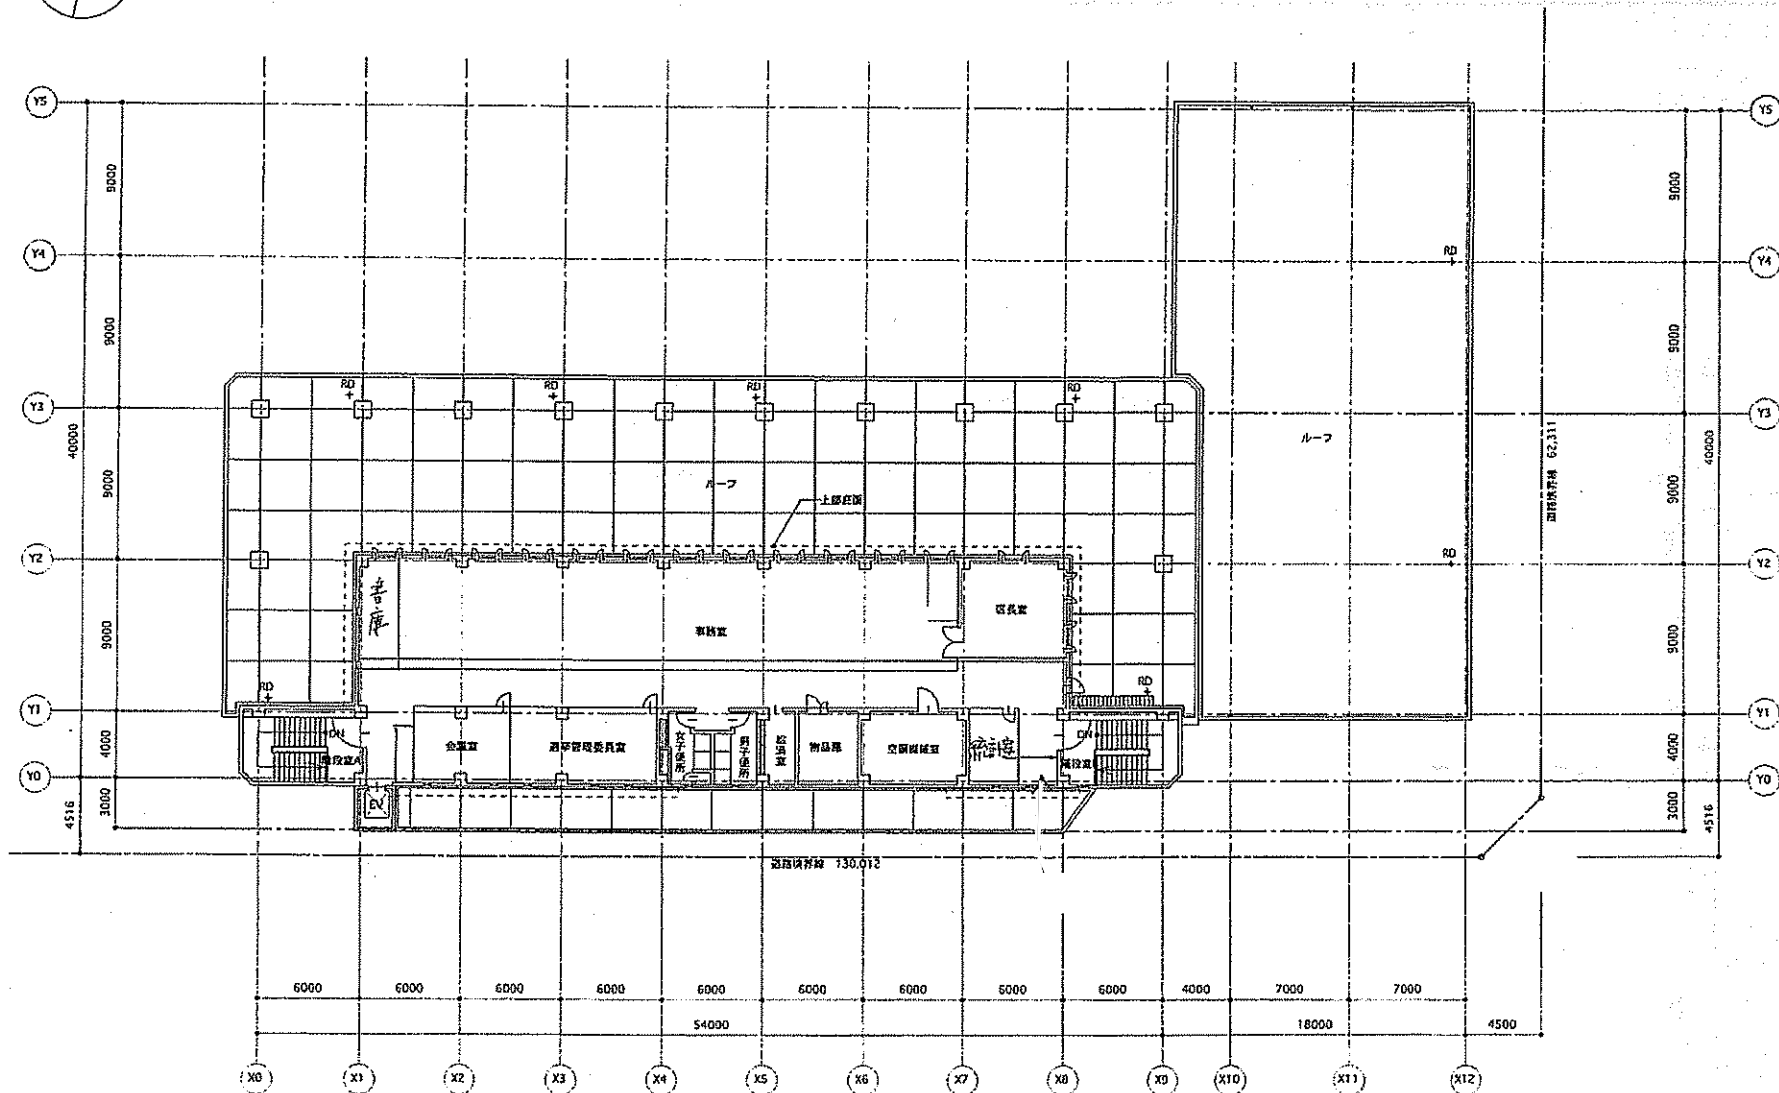


|  |      |             |                     |               |             |          |  |
|--|------|-------------|---------------------|---------------|-------------|----------|--|
|  | 設計番号 | 工事名<br>北区役所 | 設計年月日<br>2000.10.10 | 図面名<br>2階 平面図 | 縮尺<br>1/300 | 種別<br>建築 |  |
|  | 校印   |             |                     |               |             |          |  |

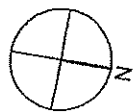


|  |      |             |                     |               |             |          |  |
|--|------|-------------|---------------------|---------------|-------------|----------|--|
|  | 設計番号 | 工事名<br>北区役所 | 設計年月日<br>2000.10.10 | 図面名<br>3階 平面図 | 縮尺<br>1/300 | 種別<br>建築 |  |
|  |      |             | 検印                  |               |             |          |  |

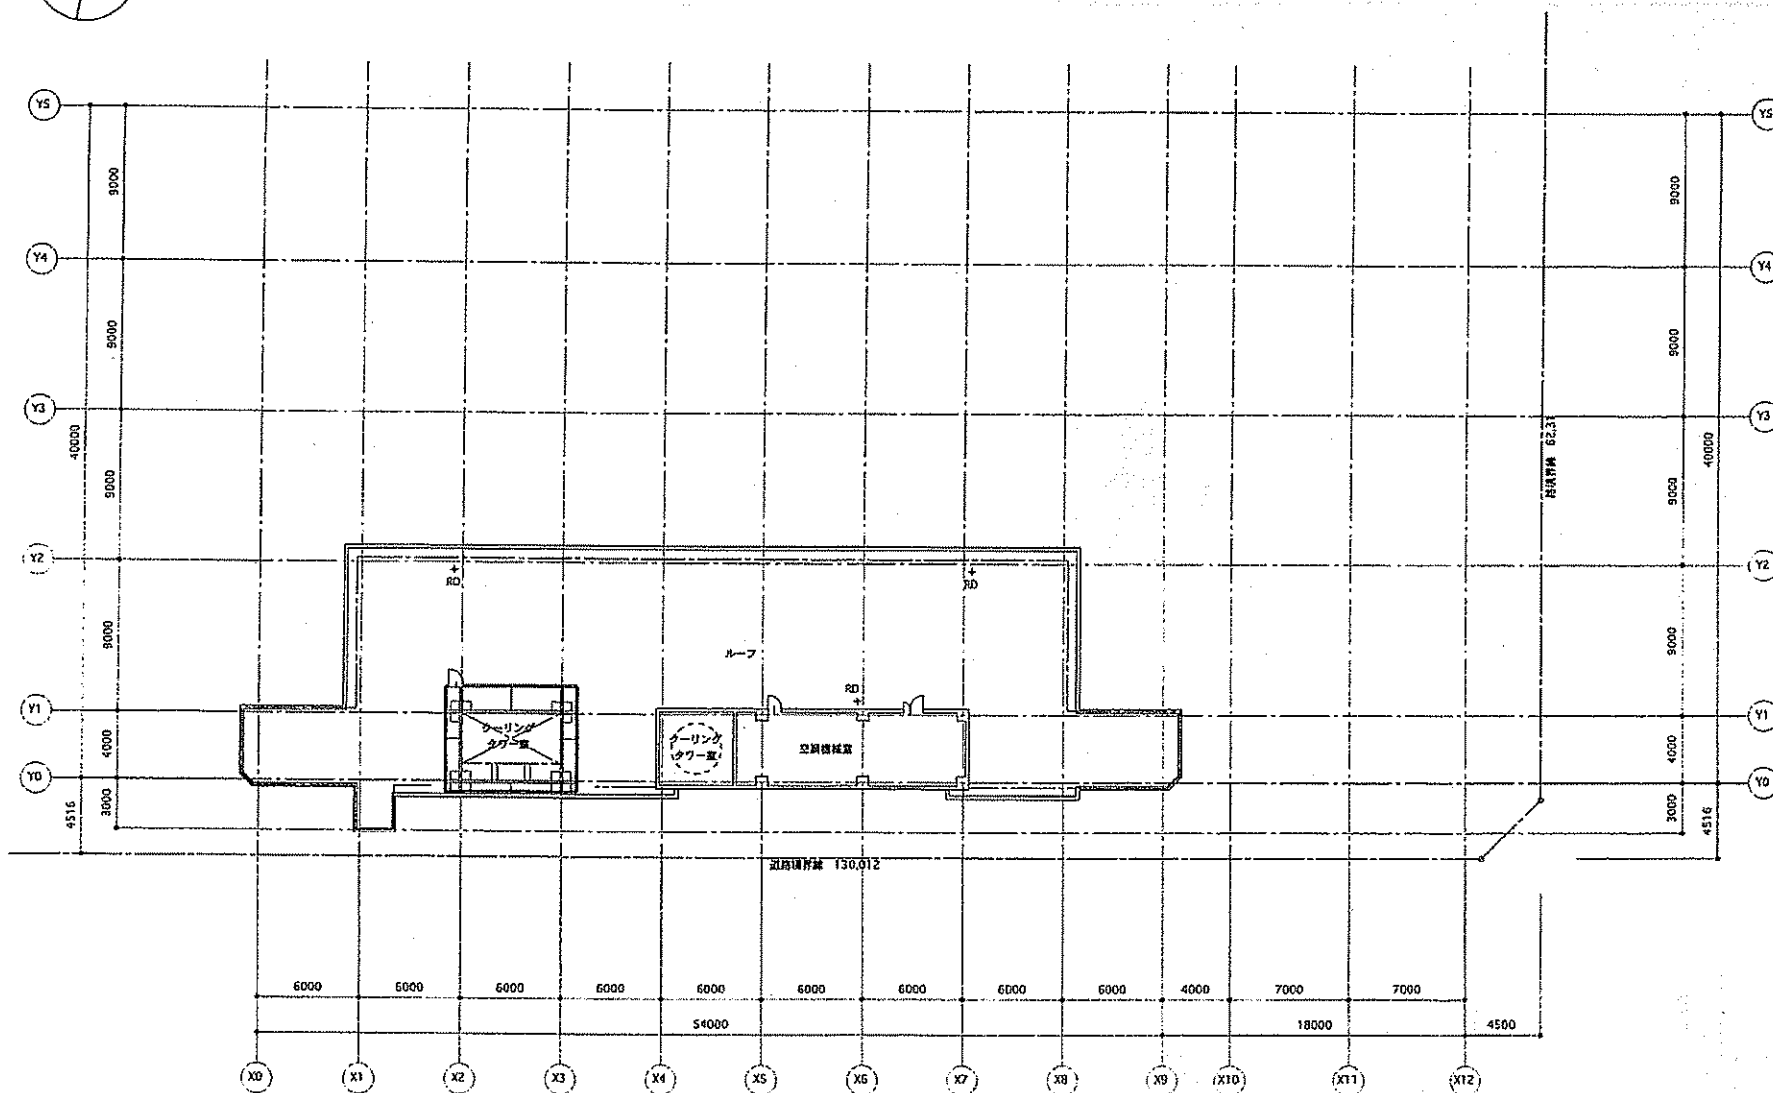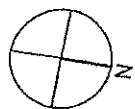

|  |      |             |                     |                |             |          |  |
|--|------|-------------|---------------------|----------------|-------------|----------|--|
|  | 設計番号 | 工事名<br>北区役所 | 設計年月日<br>2000.10.10 | 図面名<br>PH階 平面図 | 縮尺<br>1/300 | 種別<br>建築 |  |
|  |      |             | 検印                  |                |             |          |  |

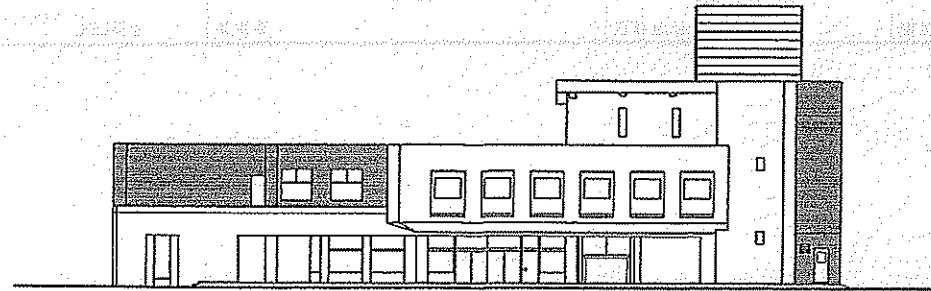


南面立面图

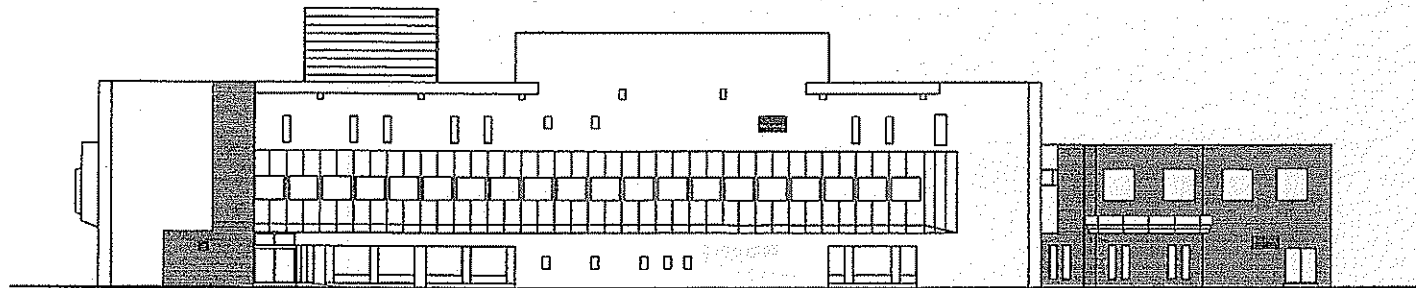


东面立面图

|  |      |             |                     |  |              |             |          |  |
|--|------|-------------|---------------------|--|--------------|-------------|----------|--|
|  | 設計番号 | 工事名<br>北区役所 | 設計年月日<br>2000.10.10 |  | 図面名<br>立面图 1 | 縮尺<br>1/300 | 種別<br>建築 |  |
|  |      |             | 検印                  |  |              |             |          |  |

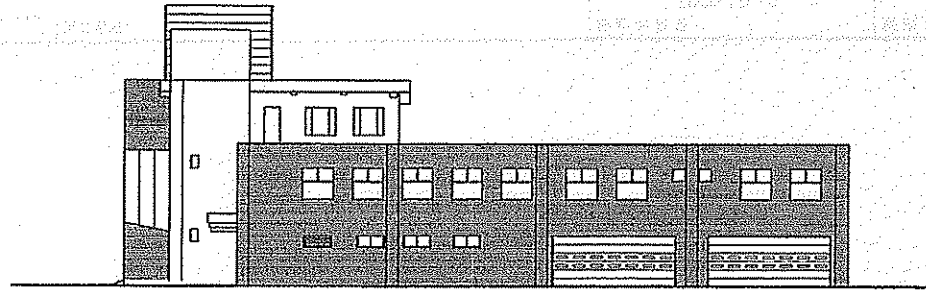

北面立面图

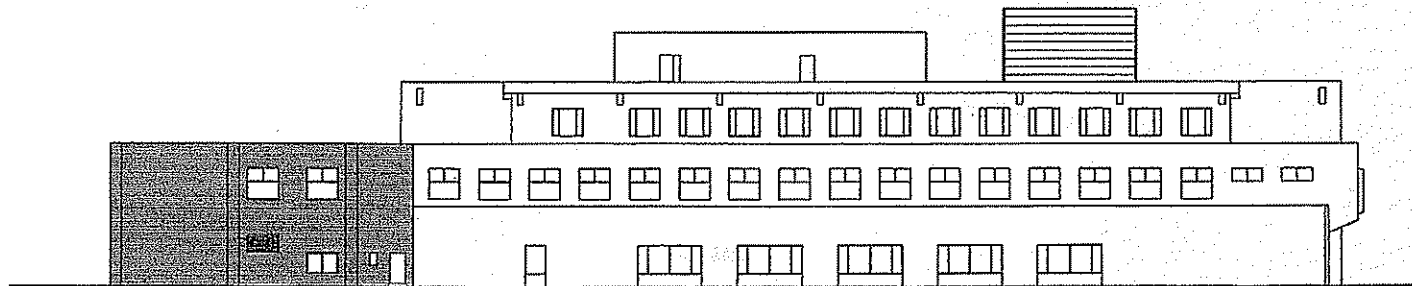

西面立面图

|  |      |      |            |       |       |    |  |
|--|------|------|------------|-------|-------|----|--|
|  | 設計番号 | 工事名  | 設計年月日      | 図面名   | 縮尺    | 棟別 |  |
|  |      | 北区役所 | 2000.10.10 | 立面图 2 | 1/300 | 建築 |  |
|  |      |      | 検印         |       |       |    |  |