


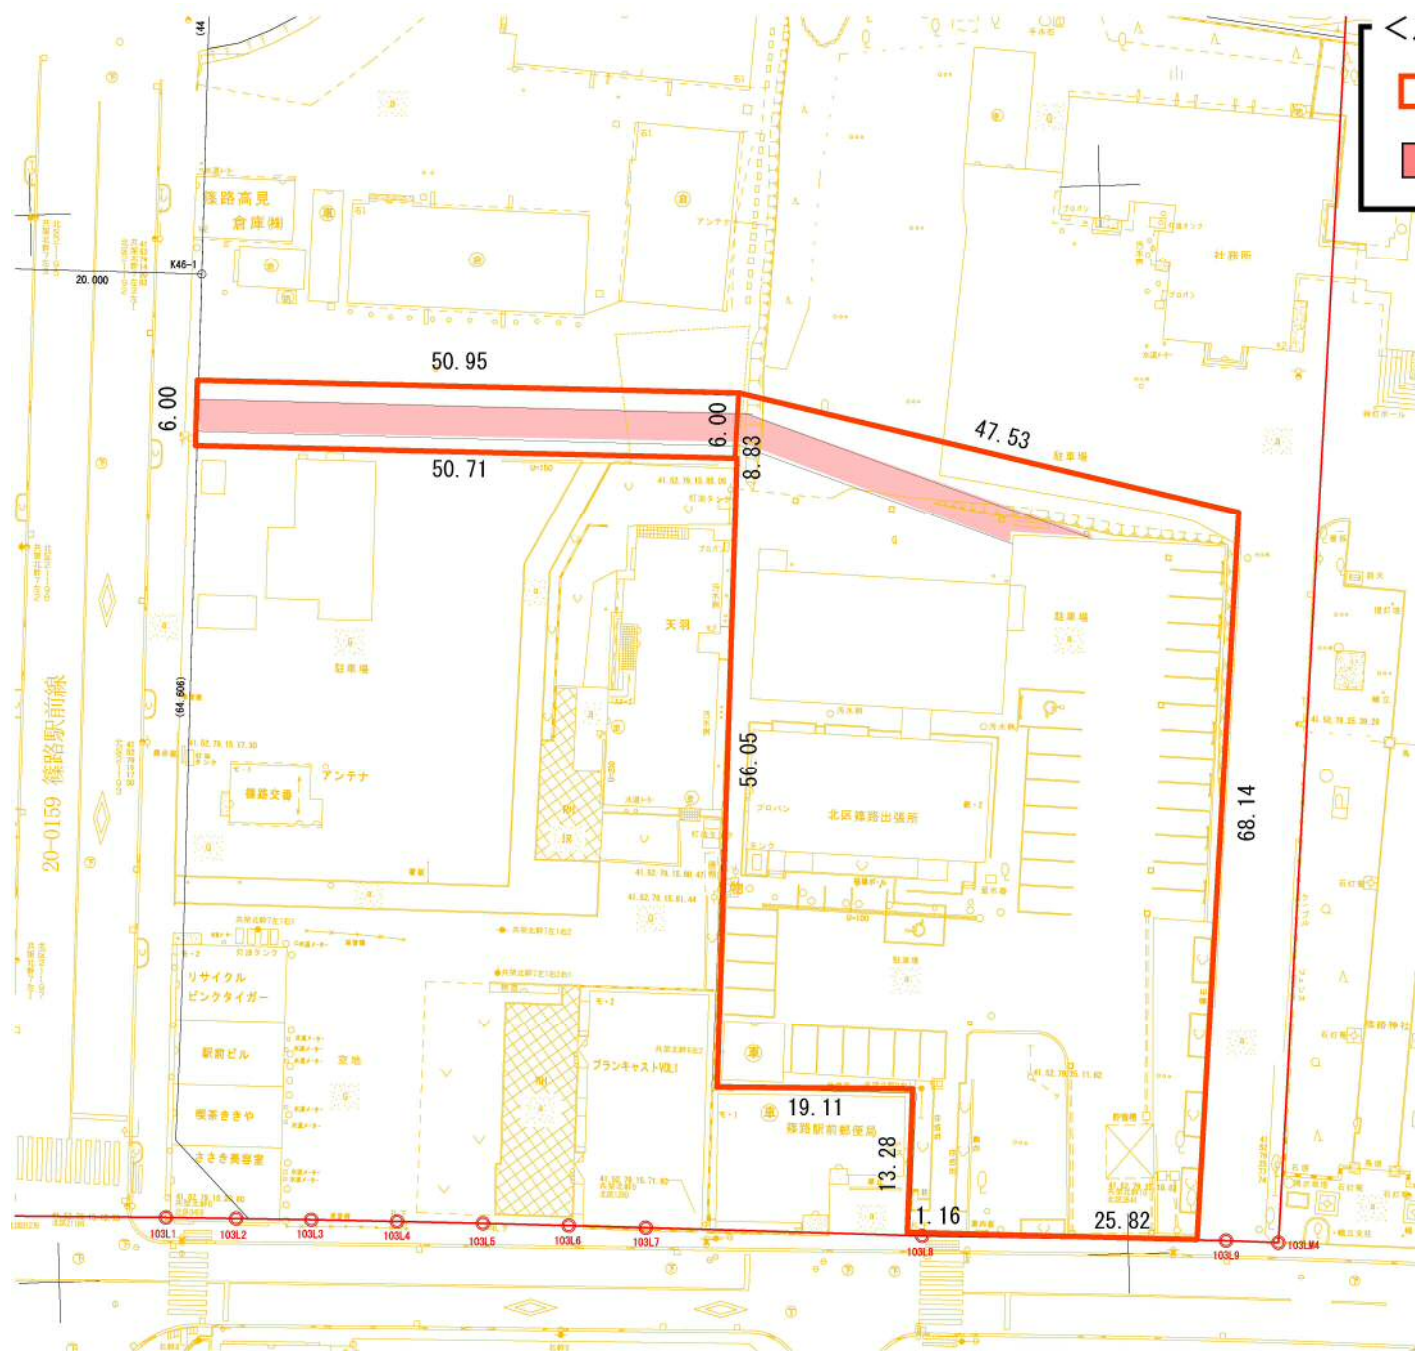


<凡例>

- : 北区仮換地
- : 歩行者通路舗装箇 (3m)



- : プレース位置を示す。
- : 防火構造を示す。
PB小屋裏まで達すること。
デッキ下の隙間埋めは
ロックウール150kg/m³充填

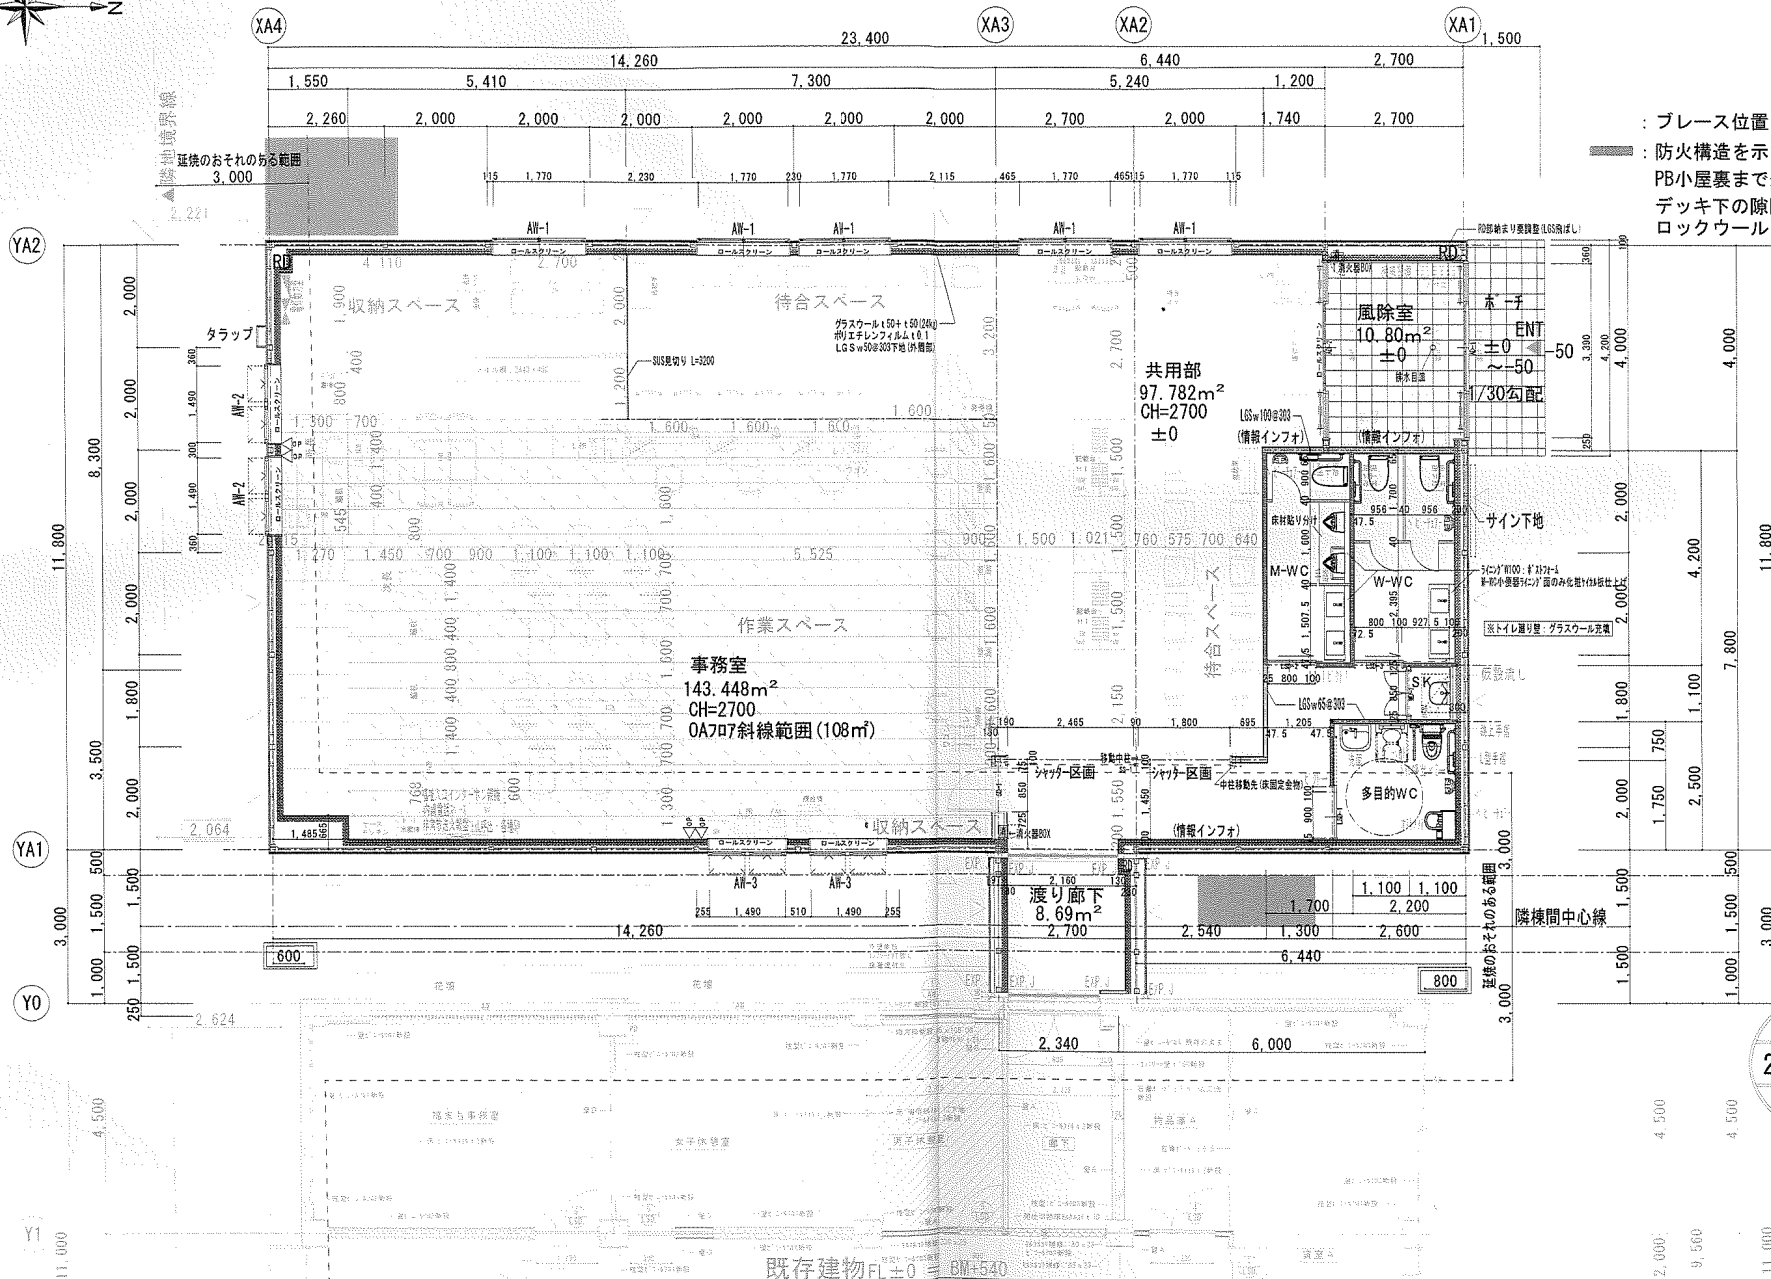


投入図

21.06.11 第三版

大和リース株式会社
札幌支店設計課 坂田




訂正事項	年月日	担当	大和リース株式会社	大和リース株式会社	設備設計一般建築士	工事名称	受領印
防火構造範囲明記	21.06.01	坂田	札幌支店 一般建築士事務所	一般建築士 第329447号	構造設計一般建築士	橋路出張所庁舎増築事業	
ロックウール充填明記、34mm仕様変更、H/L内装仕上り変更、AD寸法修正	21.06.08	坂田	一般建築士事務所 北海道知事登録(石)1714号	代表となる設計者 島本 用	設備設計一般建築士		
			照査	担当	担当	図面名称	縮尺
				坂田	坂田	平面詳細図	A3 1/100
						作成年月日	図面番号
						2021.05.18	R000-000 A-15
						依頼番号	年月日

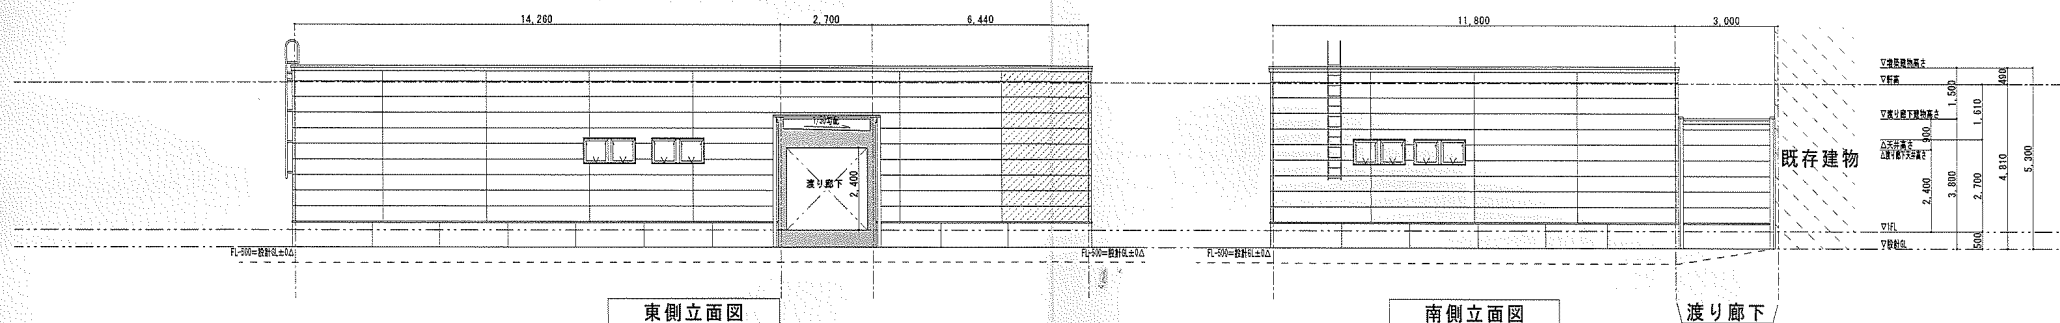


大和リース株式会社
札幌支店設計課 坂田

訂正事項	年月日	担当	大和リース株式会社		大和リース株式会社	構造設計一級建築士	設備設計一級建築士	工事名称			受領印
屋根勾配、渡り廊下断面追加	21.03.17	高木	札幌支店 一級建築士事務所		一級建築士 第319447号			篠路出張所庁舎増築事業			
平面変更に伴う窓位置変更	21.03.25	高木	一級建築士事務所 北海道千歳登録(石) 1714号		代表となる設計者 島本 周						
DLEx7、構造整合修正	21.04.24	高木	照査		担当	担当	法定確認結果等	法定確認結果等	図面名称	立面図・断面図	縮尺
連絡下床高さ(軒高)変更	21.05.24	坂田				坂田 周	構造関係規定に適合する事を確認した。	設備関係規定に適合する事を確認した。	作成年月日	2021. 05. 13	A3 1/150
タラップ壁かど取止め	21.06.08	坂田					確認した範囲等：構造物一式、構造計算一式	確認した範囲等：設備図一式	依頼番号	R000-000	図面番号 A-12
年 月 日											

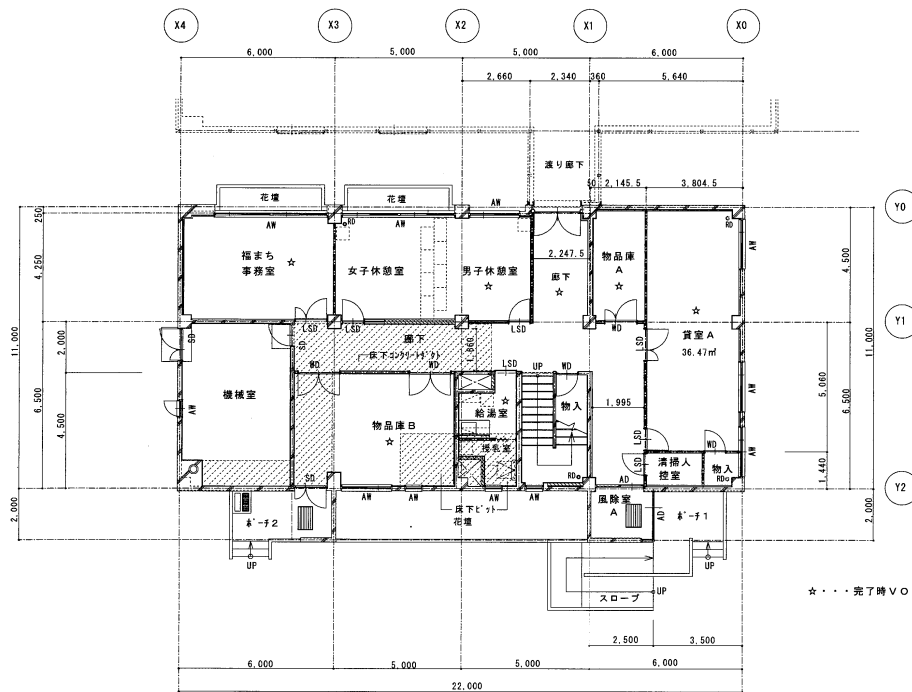


1階平面図 1/100


☆・・・完了時VOC測定位置を示す(6ヶ所)／

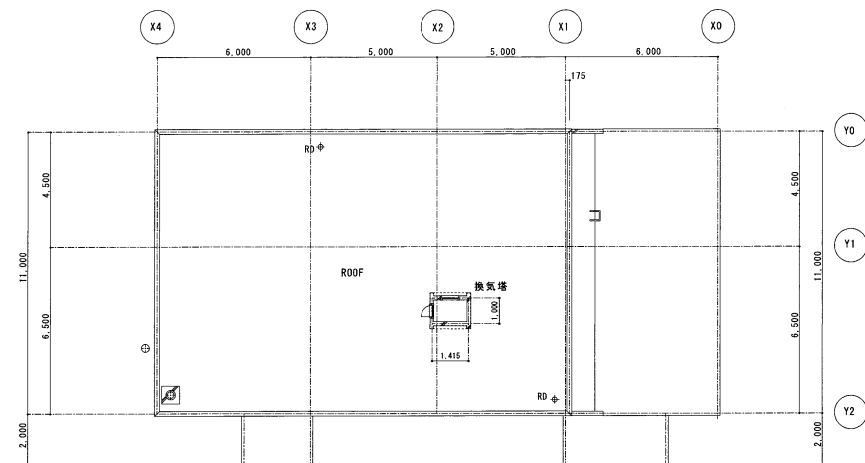


R階平面図 1/100

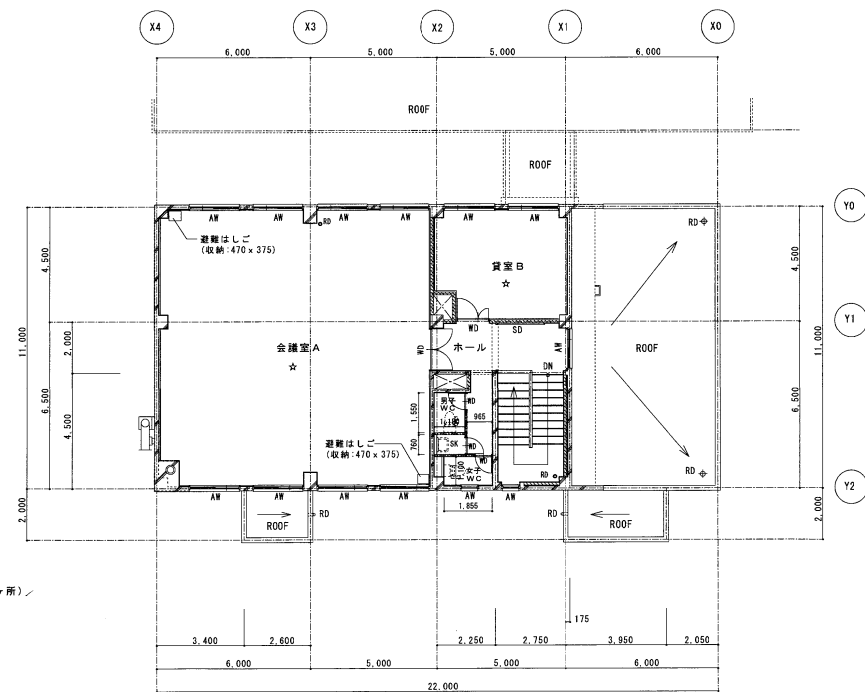


2階平面図 1/100

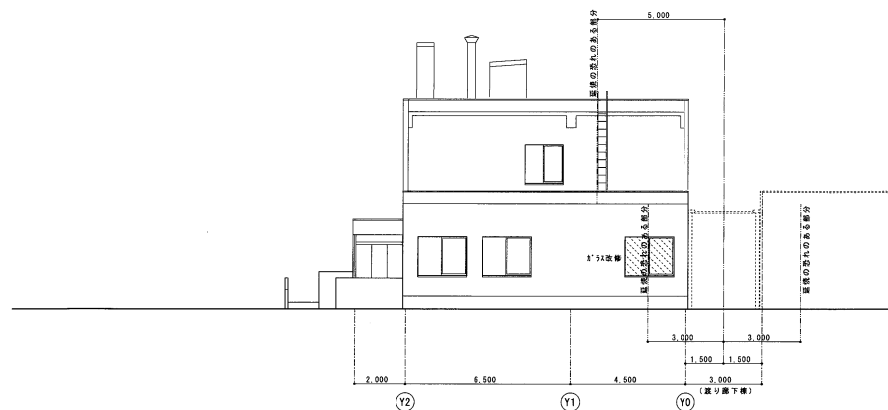


北側立面図

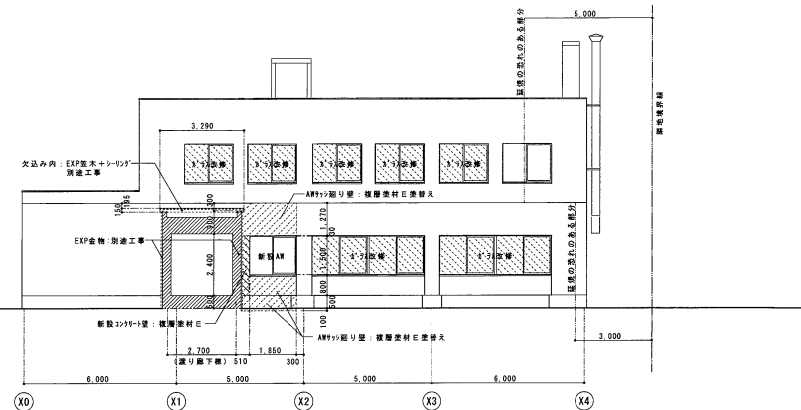


西側立面図

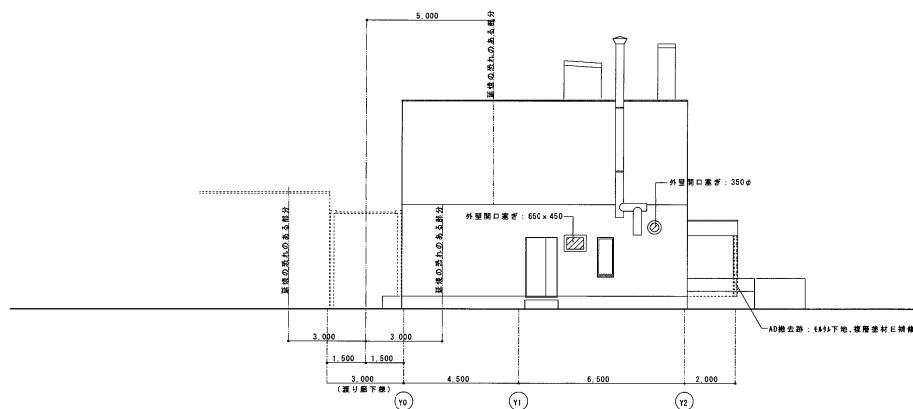


南側立面図

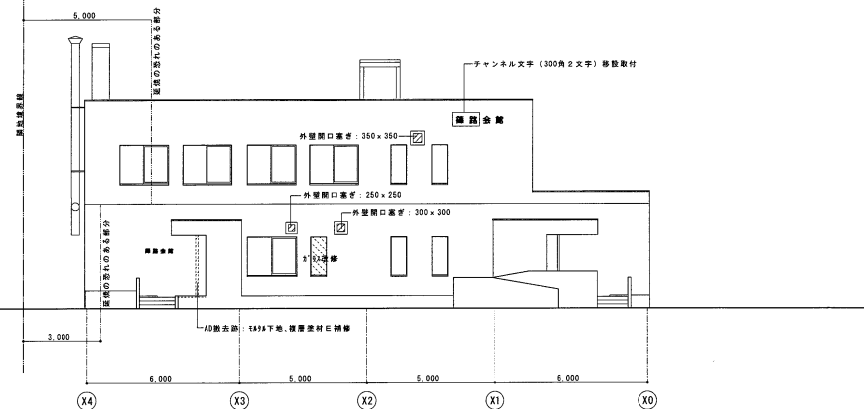

東側立面図

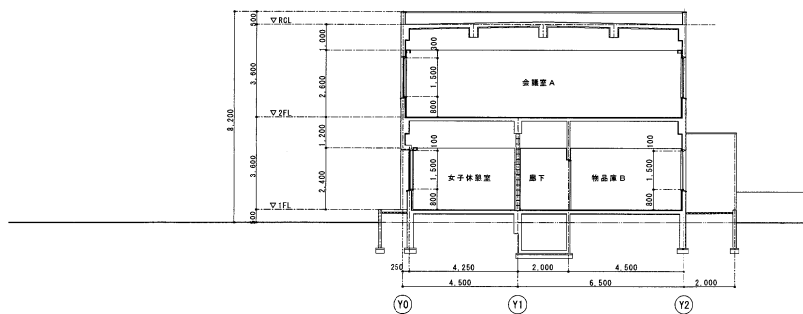

X2-X3 断面図

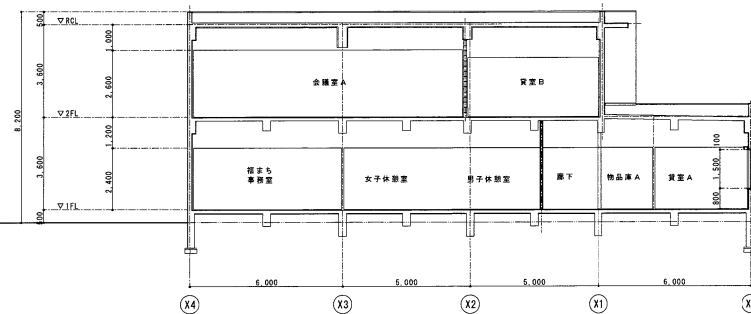

Y0-Y1 断面図